


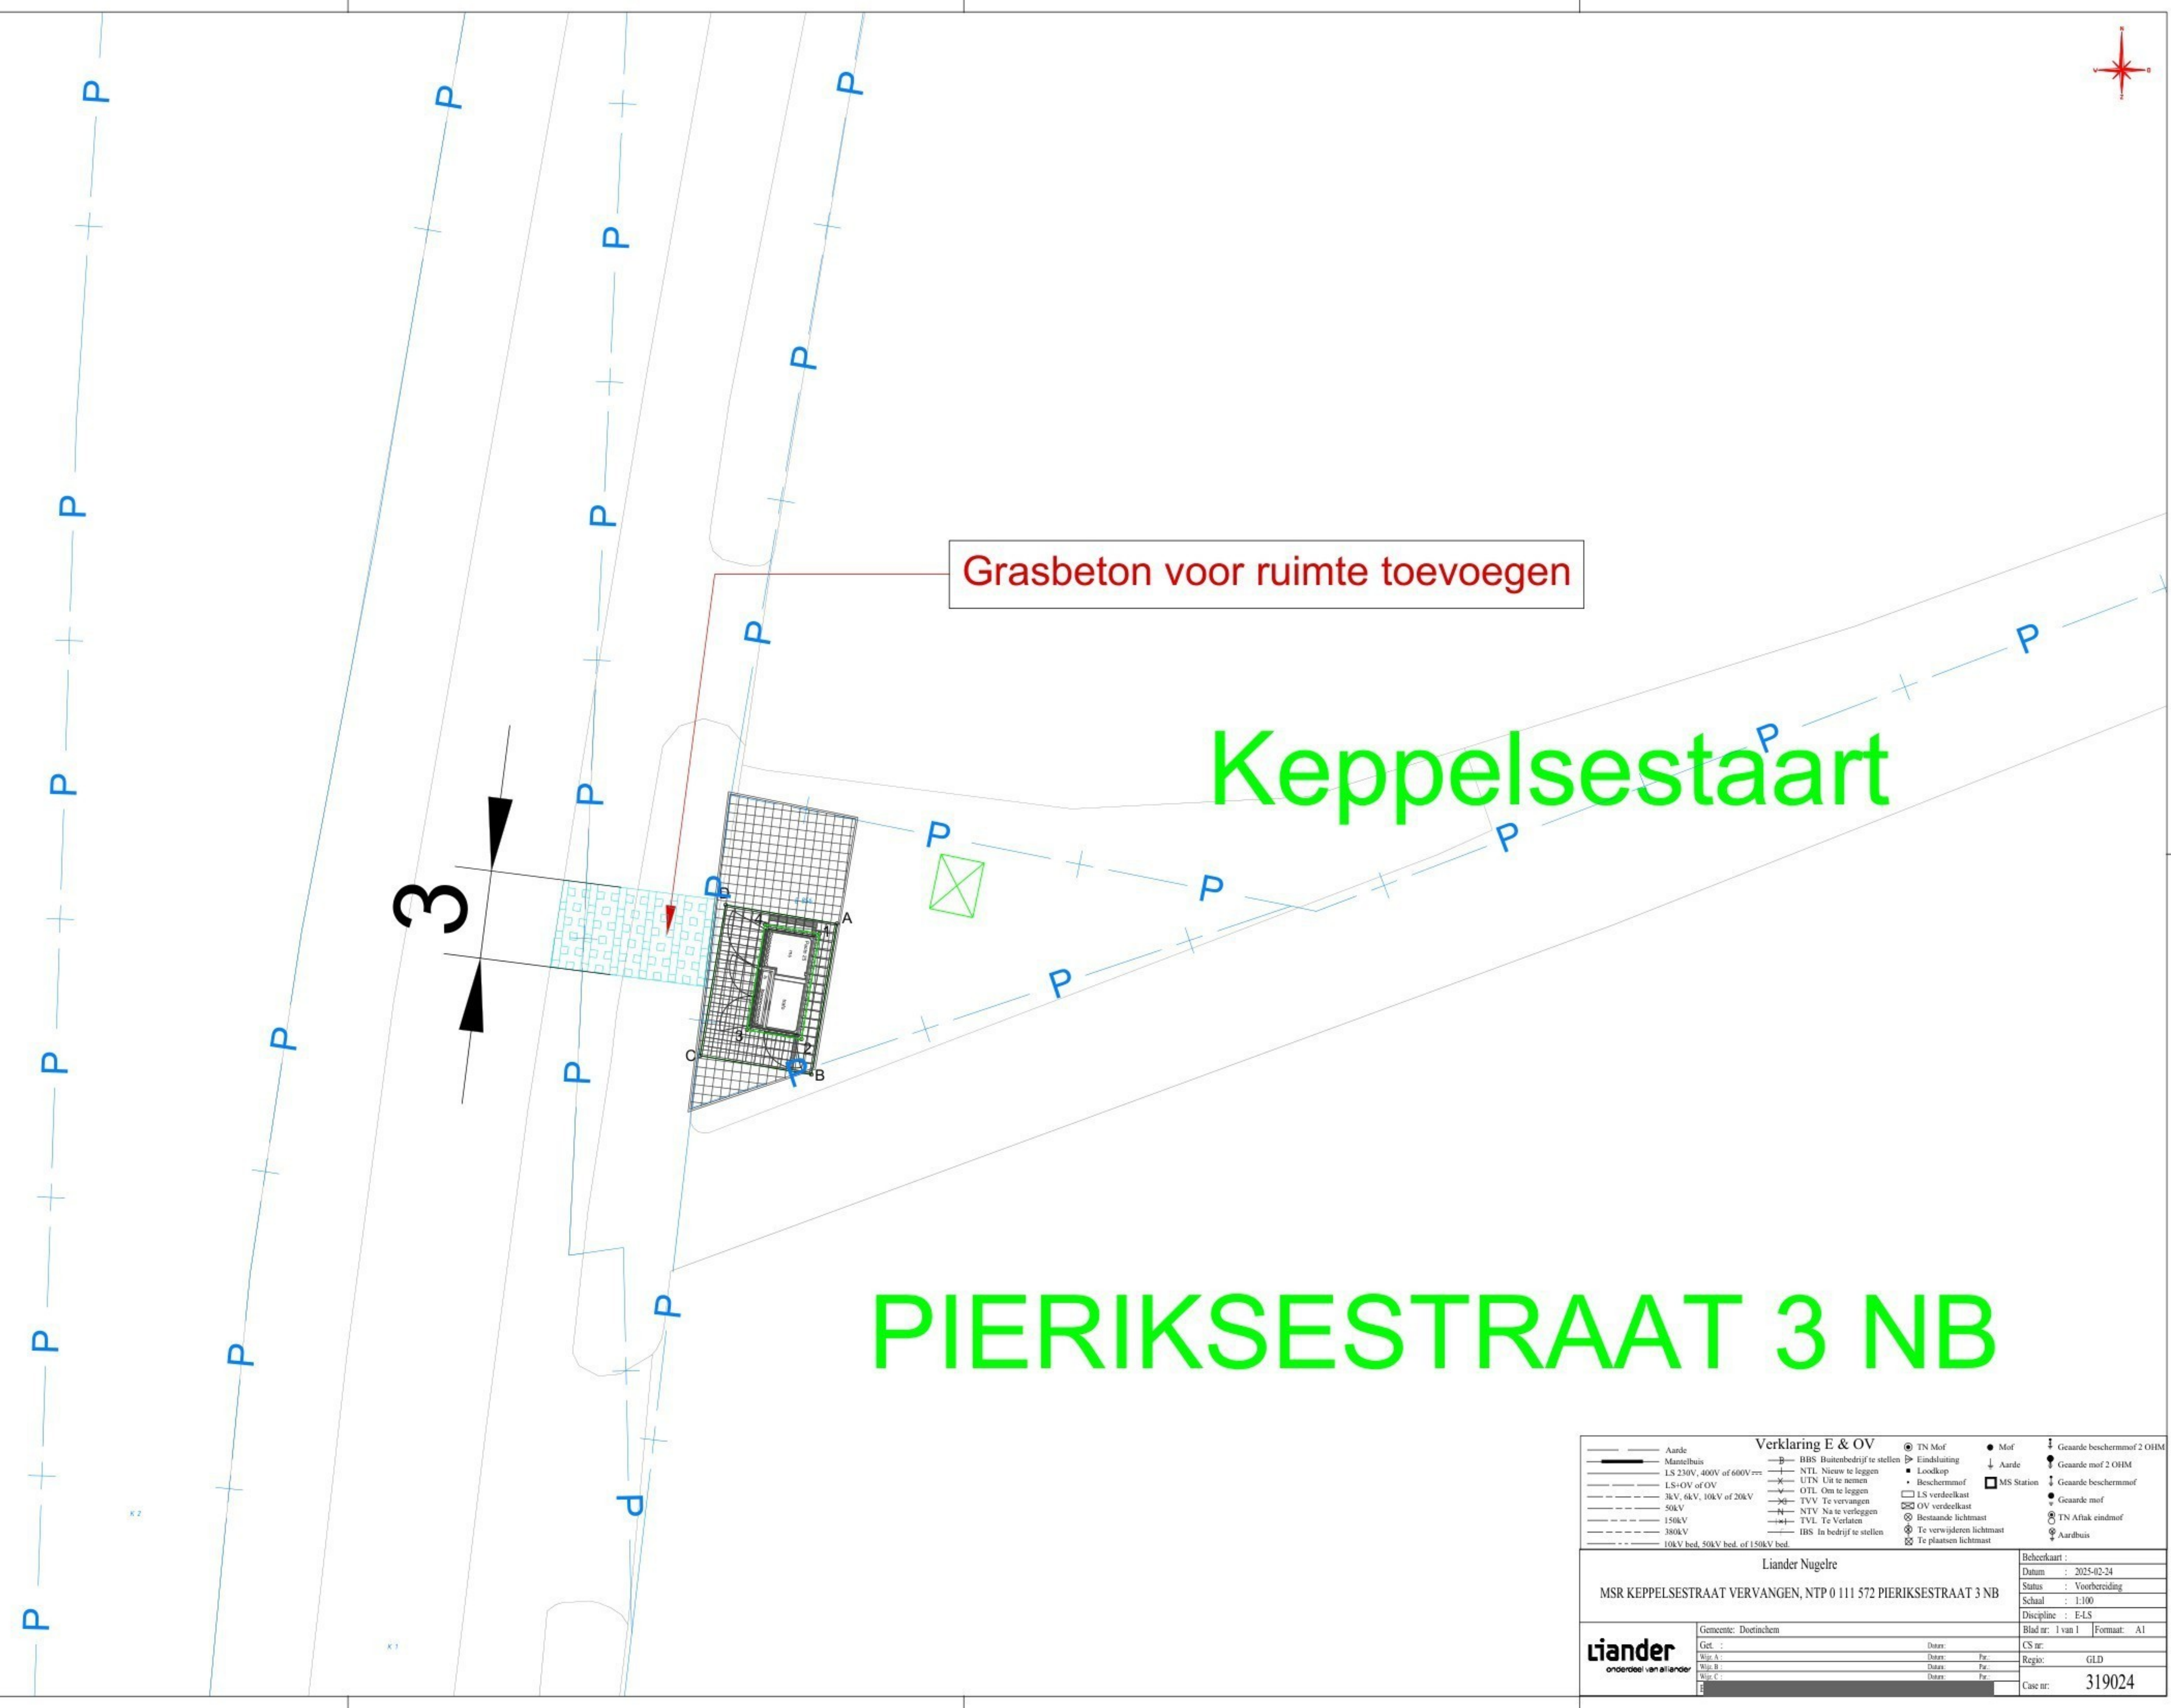

Grasbeton voor ruimte toevoegen

Keppelsestraat

PIERIKSESTRAAT 3 NB

Verklaring E & OV		TN Mof		Mof		Gearde beschermmof 2 OHM	
Aande		Eindkleding		Aarde		Gearde mof 2 OHM	
Mantelbuis		Loodkop		MS Station		Gearde beschermmof	
LS 230V, 400V of 600V		Beschermmof		Gearde mof		TN Aftak eindmof	
LS+OV of OV		LS verdeelkast		Aardbuis			
3kV, 6kV, 10kV of 20kV		OV verdeelkast					
50kV		Bestaande lichtmast					
150kV		Te verwijderen lichtmast					
380kV		Te plaatsen lichtmast					
10kV bed, 50kV bed, of 150kV bed							
BBS Buitenbedrijf te stellen							
NTL Nieuw te leggen							
UTN Uit te nemen							
OTL Om te leggen							
TVV Te vervangen							
NTV Na te verleggen							
TVL Te Verlaten							
IBS In bedrijf te stellen							

Liander Nugelre		Beheerkaart :	
MSR KEPPELSESTRAAT Vervangen, NTP 0 111 572 PIERIKSESTRAAT 3 NB		Datum : 2025-02-24	
		Status : Voorbereiding	
		Schaal : 1:100	
		Discipline : E-LS	
		Blad nr : 1 van 1	
		Formaat : A1	
Gemeente: Doetinchem		CS nr :	
Get. :		Regio: GLD	
Wijk A :		Case nr: 319024	
Wijk B :			
Wijk C :			