

Van: [redacted] <[redacted]@heuvelgroep.nl>

Verzonden: 31-07-2025 15:20

Aan: [redacted]@bronckhorst.nl>,

[redacted] | EW Engineering <[redacted]@ew-engineering.nl>

CC: [redacted] | EW Engineering <[redacted]@ew-engineering.nl>

Onderwerp: RE: 250317 - EWE23018 - Vergunningsaanvragen [redacted] - Gemeente Bronckhorst

Beste [redacted]

Dank en helder.

Dan zou het deze tekening moeten zijn.

Met vriendelijke groet

,

[redacted]
[redacted]
[redacted]
[redacted]



VAN DEN HEUVEL

INFRASTRUCTUUR VOOR WATER EN ENERGIE

0412 - 45 38 72



06 [redacted]



[redacted]@heuvelgroep.nl



www.heuvelgroep.nl

| Van den Heuvel Aannemingsbedrijf B.V. | Kruishoekstraat 13 | Heesch | Postbus 31 | 5384 [redacted] |

De informatie verzonden met dit e-mailbericht (en bijlagen) is uitsluitend bestemd voor de geadresseerde(n) en zij die van de geadresseerde(n) toestemming krijgen dit bericht te lezen. Gebruik door anderen dan geadresseerde(n) is verboden. De informatie in dit e-mailbericht (en bijlagen) kan vertrouwelijk van aard zijn en kan binnen het bereik vallen van een geheimhoudingsplicht en een verschoningsrecht.

Van: [redacted]@bronckhorst.nl>

Verzonden: donderdag 31 juli 2025 14:35

Aan: [redacted]@heuvelgroep.nl>; [redacted] | EW Engineering <[redacted]@ew-engineering.nl>

CC: [redacted] | EW Engineering <[redacted]@ew-engineering.nl>

Onderwerp: RE: 250317 - EWE23018 - Vergunningsaanvragen [redacted] - Gemeente Bronckhorst

Beste [redacted]

Bedankt voor uw reactie.

Afhankelijk van het advies, verwacht ik halverwege augustus de aanvraag wel af te kunnen ronden.

De tekening RK03 ligt ten zuiden van de tekening RK04 (zie bijlage), kunt u hiermee de juiste tekening vinden?

Met vriendelijke groet,

 J
cluster Omgevin
g



gemeente Bronckhorst

Elderinkweg 2
7255 KA Hengelo (Gld
)
Postbus 200
7255 ZJ Hengelo (Gld)
T (0575) 75 02 50
W www.bronckhorst.nl

Van:  J  J @heuvelgroep.nl>

Verzonden: donderdag 31 juli 2025 14:18

Aan:  J @bronckhorst.nl>;  J | EW Engineering < J @ew-engineering.nl>

CC:  J | EW Engineering < J @ew-engineering.nl>

Onderwerp: RE: 250317 - EWE23018 - Vergunningsaanvragen  J - Gemeente Bronckhorst

Beste  J  J

Dank voor uw bericht.

Dan wachten wij nog even af totdat het ontbrekende advies binnen is, dat is begrijpelijk gezien de vakantieperiode. Het zou wel fijn als we halverwege augustus wat meer zekerheid hebben en een getekende omgevingsvergunning kunnen ontvangen.

Wat betreft uw vragen over de tekeningen: de werkstrooktekeningen worden in principe niet afgegraven. Deze zijn bedoeld ter indicatie van het gebruiksgebied en worden via de zakelijk recht-overeenkomsten afgestemd met de particuliere perceeleigenaren. Voor openbaar terrein is dit in principe niet van toepassing.

Soms wordt er tot circa 30 cm diepte binnen de werkstrook teeltaarde afgegraven om schade aan het land te beperken, maar dit wordt in de praktijk door onze uitvoerder ter plaatse beoordeeld tijdens de uitvoering.

De ontbrekende tekening, RK03 (parallel aan de N814), sturen we u nog separaat toe. Heeft u de exacte benaming van de andere routekaart die u heeft ontvangen? Dit kan ik namelijk niet inzien en we hebben voor elke fase een RK03. Dat maakt het wat makkelijker de juiste RK03 te vinden.

Tot slot wil ik nog even vermelden dat wij voor dit tracé ook een aanlegvergunning hebben aangevraagd bij uw afdeling Kabels en Leidingen, waarbij het tracé is afgestemd ook vanuit verkeerskundig oogpunt. Hierover hebben wij tweewekelijks overleg om de voortgang van dit en andere projecten binnen de gemeente Bronckhorst te bespreken.

Met vriendelijke groet

,

[REDACTED]

[REDACTED]

[REDACTED]

r



VAN DEN HEUVEL

INFRASTRUCTUUR VOOR WATER EN ENERGIE



0412 - 45 38 72



06



[REDACTED]@heuvelgroep.nl



www.heuvelgroep.nl

| Van den Heuvel Aannemingsbedrijf B.V. | Kruishoekstraat 13 | Heesch | Postbus 31 | 5384 [REDACTED] |

De informatie verzonden met dit e-mailbericht (en bijlagen) is uitsluitend bestemd voor de geadresseerde(n) en zij die van de geadresseerde(n) toestemming krijgen dit bericht te lezen. Gebruik door anderen dan geadresseerde(n) is verboden. De informatie in dit e-mailbericht (en bijlagen) kan vertrouwelijk van aard zijn en kan binnen het bereik vallen van een geheimhoudingsplicht en een verschoningsrecht.

Van: [REDACTED]@bronckhorst.nl>

Verzonden: donderdag 31 juli 2025 11:34

Aan: [REDACTED] | EW Engineering <[REDACTED]@ew-engineering.nl>

CC: [REDACTED] | EW Engineering <[REDACTED]@ew-engineering.nl>; [REDACTED]@heuvelgroep.nl>

Onderwerp: RE: 250317 - EWE23018 - Vergunningsaanvragen [REDACTED] - Gemeente Bronckhorst

Beste [REDACTED]

Inmiddels heb ik merendeels van de adviezen ontvangen, echter laat er nog een even op zich wachten in verband met de vakantieperiode.

Verder heb ik nog een vraag over de tekeningen. Hierop staan ook werkstroken aangeduid in het blauw, wordt op deze stroken ook grond afgegraven? En zo ja, hoe diep?

Daarnaast lijkt er ook een tekening te missen van een stuk dat wel in de gemeente Bronckhorst ligt. Dit betreft volgens mij tekening RK03, die parallel loopt aan de N814. Zou u deze nog op kunnen sturen?

Met vriendelijke groet,

[REDACTED]

cluster Omgevin
g



gemeente Bronckhorst

Elderinkweg 2
7255 KA Hengelo (Gld)
)
Postbus 200
7255 ZJ Hengelo (Gld)
T (0575) 75 02 50
W www.bronckhorst.nl

Van: [REDACTED] J

Verzonden: donderdag 26 juni 2025 11:08

Aan: [REDACTED] J | EW Engineering <[REDACTED] J @ew-engineering.nl>

CC: [REDACTED] J | EW Engineering <[REDACTED] J @ew-engineering.nl>; [REDACTED] J @heuvelgroep.nl>

Onderwerp: RE: 250317 - EWE23018 - Vergunningsaanvragen [REDACTED] J - Gemeente Bronckhorst

Beste [REDACTED] J [REDACTED] J

Bedankt voor deze aanvullende informatie.
Als de ODA op deze manier akkoord is, dan lijkt mij dat voldoende.

Ik zal de omgevingsvergunning verder oppakken en als voorschrift opnemen dat het PvE door de ODA goedgekeurd moet worden voordat er met de uitvoering gestart kan worden.

Met vriendelijke groet,

[REDACTED] J
cluster Omgevin
g



gemeente Bronckhorst

Elderinkweg 2
7255 KA Hengelo (Gld)
)
Postbus 200
7255 ZJ Hengelo (Gld)
T (0575) 75 02 50
W www.bronckhorst.nl

Van: [REDACTED] J | EW Engineering <[REDACTED] J @ew-engineering.nl>

Verzonden: maandag 23 juni 2025 16:40

Aan: [REDACTED] J @bronckhorst.nl>

CC: [REDACTED] J | EW Engineering <[REDACTED] J @ew-engineering.nl>; [REDACTED] J @heuvelgroep.nl>

Onderwerp: RE: 250317 - EWE23018 - Vergunningsaanvragen [REDACTED] J - Gemeente Bronckhorst

Goedemiddag [REDACTED],

Dank voor de reactie!
Hieronder in rood mijn reactie.

Met vriendelijke groet,

[REDACTED]

Van: [REDACTED] <[\[REDACTED\]@bronckhorst.nl](mailto:[REDACTED]@bronckhorst.nl)>

Verzonden: woensdag 18 juni 2025 17:29

Aan: [REDACTED] | EW Engineering <[\[REDACTED\]@ew-engineering.nl](mailto:[REDACTED]@ew-engineering.nl)>

Onderwerp: RE: 250317 - EWE23018 - Vergunningsaanvragen [REDACTED] - Gemeente Bronckhorst

Beste [REDACTED]

Excuses voor de lange radiostilte. Ik heb deze zaak nu in behandeling, maar heb nog een aantal vragen.

Aanvragen bij buurgemeenten

Het plangebied dat bij deze aanvraag in ons systeem staat overschrijdt de gemeentegrenzen. Aangezien het overgrote deel van het project in de gemeente Doetinchem plaats zal vinden en ik in ons systeem zag dat zij ook een aanvraag voor hetzelfde gebied hebben ontvangen, heb ik eerst een bericht gestuurd naar de gemeente Doetinchem. Hier heb ik echter nog geen reactie op ontvangen. Hebben jullie vanuit hen al een reactie ontvangen op de aanvraag?

Daarnaast lijkt ook een deel in de gemeente Zevenaar te liggen, hebben jullie daar ook een aanvraag gedaan?

We hebben ook navraag gedaan bij Zevenaar en Doetinchem. Daar zijn de termijnen stilzwijgend verstreken.

Zevenaar hebben we volgende week nog een tracéschouw.

Doetinchem hebben we contact mee, sowieso intensief met Buha maar de casemanager van de omgevingsvergunning is ons net pas duidelijk geworden, is [REDACTED]

Archeologisch onderzoek

Tijdens het vooroverleg is een archeologisch bureauonderzoek aangeleverd, echter was deze niet voor het gehele plangebied dat in de gemeente Bronckhorst ligt. Alleen de twee rechter blauwe delen zijn toen onderzocht.

Wat betreft het meest linker deel (dat deels in de gemeente Zevenaar ligt) kan ik moeilijk inschatten hoeveel m2 in de gemeente Bronckhorst afgegraven wordt en of een archeologisch rapport nodig is. Hebben jullie dit wel inzichtelijk?

Inmiddels is voor het hele tracé een bureaustudie aangeleverd en ook geaccordeerd door de ODA (zie bijgevoegde mail).

We slaan de stap van het IVO over en willen gelijk doorgaan naar archeologische begeleiding tijdens de uitvoering. Dit is ook zo besproken met de ODA.

[REDACTED] verzorgt hiervoor het PvE. Inmiddels zijn ook de andere gemeenten binnen het projectgebied (Zevenaar, Doesburg) akkoord met de bureaustudie dus het PvE wordt nu opgesteld.

Kunnen jullie de omgevingsvergunning verstrekken onder de voorwaarde dat dit PvE voorafgaand aan de start van de uitvoering moet zijn goedgekeurd door de ODA?

Verkennd booronderzoek of proefsleuven

Volgens het advies uit het bureauonderzoek (overgenomen door de ODA) is vervolgonderzoek noodzakelijk. In welke vorm zullen jullie dit doen? Een verkennend booronderzoek of met proefsleuven onder archeologische begeleiding? **Zie hierboven**

Met vriendelijke groet,

cluster Omgeving



gemeente Bronckhorst

Elderinkweg 2
7255 KA Hengelo (Gld)
)
Postbus 200
7255 ZJ Hengelo (Gld)
T (0575) 75 02 50
W www.bronckhorst.nl

Van: [redacted] | EW Engineering <[\[redacted\]@ew-engineering.nl](mailto:[redacted]@ew-engineering.nl)>

Verzonden: dinsdag 17 juni 2025 13:49

Aan: [redacted] <[\[redacted\]@bronckhorst.nl](mailto:[redacted]@bronckhorst.nl)>; [redacted] | EW Engineering <[\[redacted\]@ew-engineering.nl](mailto:[redacted]@ew-engineering.nl)>; [redacted] <[\[redacted\]@heuvelgroep.nl](mailto:[redacted]@heuvelgroep.nl)>

CC: [redacted] | Anacon Infra <[\[redacted\]@anacon-infra.nl](mailto:[redacted]@anacon-infra.nl)>


Onderwerp: RE: 250317 - EWE23018 - Vergunningsaanvragen [redacted] - Gemeente Bronckhorst

Dag allen,

We hebben een bericht gekregen dat de beslistermijn van vergunningaanvraag was verlengd, en uiterlijk 11/6 zal moeten worden besloten. Nu hebben we nog niks gehoord (geen akkoord en ook geen verzoek tot aanvulling).

Dus ik was even benieuwd wat de status is aan jullie kant!

Het gaat om kenmerk Z2025-0832 (en als geheugensteuntje onderstaande afbeelding, het gaat om de blauwe delen.

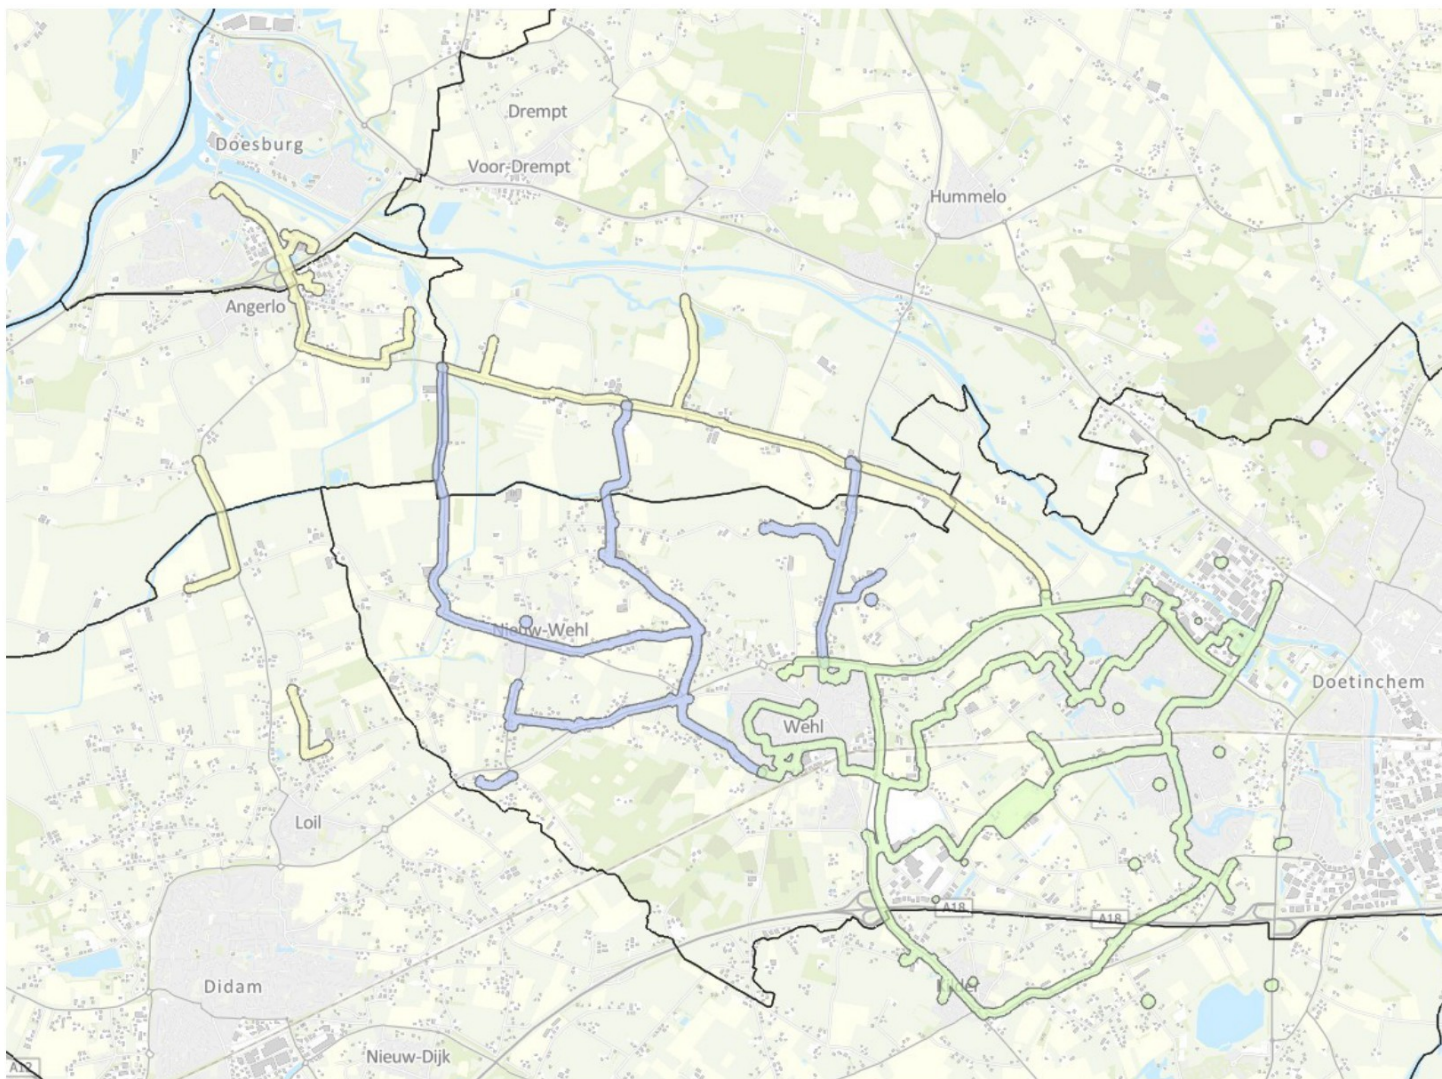

Hartelijke groet,

[Redacted] J

M: [Redacted] J

E: [Redacted] J @ew-engineering.nl

In: [Redacted] J 6719a55a/

Ede-Wageningen Engineering

Molenstraat 206

6712 CX Ede



Ede-Wageningen
Engineering

T: 06 [Redacted] J

E: info@ew-engineering.nl

I: www.ew-engineering.nl

Van: [Redacted] J @bronckhorst.nl>

Verzonden: dinsdag 18 maart 2025 07:40

Aan: [Redacted] J | EW Engineering <[Redacted] J @ew-engineering.nl>

CC: [redacted] | EW Engineering <[redacted]@ew-engineering.nl>; [redacted] | Anacon Infra
<[redacted]@anacon-infra.nl>

Onderwerp: RE: 250317 - EWE23018 - Vergunningsaanvragen [redacted] - Gemeente Bronckhorst

Hoi [redacted],

Ik zie inderdaad dat de bijlagen van een ander project zijn. Ik zie ook dat je onderaan kan antwoorden op het bericht.

Deze aanvraag staat zodanig los van de aanvraag in Moor dat het handig is om contact op te nemen met [redacted]. De aanvraag gaat over Archeologie, Flora en Fauna (Omgevingswet) en niet de aanvraag voor het leggen van de Kabel (AVOI)

Het lijkt mij goed om een teams meeting te plannen. Vrijdag gaat mij niet lukken.

Maandag 24 maart tussen 10 en 12 / 13 en 14:30

Donderdag 27 maart na 14:00 uur

Die week daarop heb ik nog elke dag wel een geschikt moment.

Met vriendelijke groet,

[redacted]

[redacted]
cluster Buiten



gemeente Bronckhorst

Elderinkweg 2
7255 KA Hengelo (Gld)
)
Postbus 200
7255 ZJ Hengelo (Gld)
T (0575) 75 02 50
W www.bronckhorst.nl

Van: [redacted] | EW Engineering <[redacted]@ew-engineering.nl>

Verzonden: maandag 17 maart 2025 21:42

Aan: [redacted] [redacted]@bronckhorst.nl>

CC: [redacted] | EW Engineering <[redacted]@ew-engineering.nl>

Onderwerp: 250317 - EWE23018 - Vergunningsaanvragen [redacted] - Gemeente Bronckhorst

Dag [redacted],

In het verlengde van de diverse vooroverleggen die zijn gevoerd aangaande het netverzwarringsproject van Liander in omgeving van Wehl, worden er op dit moment een hoop vergunningen aangevraagd.

Wij ontvingen onderstaand bericht waarin staat dat wij op 23 december en op 5 maart een vergunningsaanvraag hebben ingediend binnen de Gemeente Bronckhorst.

De aanvraag op 23 december kan ik niet terugvinden en daarnaast horen de bijlagen die worden genoemd niet bij dit project. Het lijkt erop of e.e.a. door elkaar loopt of verkeerd gekoppeld wordt.

Ik kan me voorstellen dat er momenteel een hoop op jou/jullie af komt en daarom zou ik graag even een teams-meeting willen plannen om jullie mee te nemen in de aanvragen.

Schikt dat komende vrijdag ergens tussen 13.00 en 16.00? Als er tussentijds vragen zijn dan weet je me te

vinden.

Op 23 december 2024 ontvingen wij uw verzoek voor Kabelaanleg netverzwaring Doetinchem, Wehl/Doesburg/Bronckhorst aan de Eldrikseweg, Laag-Keppel. Uw verzoek is geregistreerd met kenmerk 'Z2024-3103'. Dit kenmerk kunt u vermelden in ons verdere contact.

Afronding vooroverleg

Wij hebben uw plan beoordeeld en is een omgevingsvergunning nodig voor het aanleggen voor deze netverzwaring. De omgevingsvergunning is op 5 maart 2025 aangevraagd en deze zal binnenkort beoordeeld en mogelijk verleend worden.

Hierbij ontvangt u de beoordeling van de Omgevingsdienst Achterhoek met de daarbij ondertekening van de Omgevingsdienst Achterhoek en gemeente Bronckhorst van het programma van Eisen.

Onze brieven en andere documenten ontvangt u via Berichten

Als u dit niet wilt, laat het ons dan weten.

Vragen

Heeft u vragen over dit bericht? U kunt het bericht beantwoorden of neem contact met ons op via e-mail: info@bronckhorst.nl of telefoonnummer (0575) 75 02 50.

Met vriendelijke groet,
namens burgemeester en wethouders van Bronckhorst,

 
cluster Omgeving

Bijlagen

-  [20250129 485165 PvE AB Doetinchem Bronckhorst deelgebied 2 tm 4 rev02 | PDF \(988KB\)](#)
-  [20250226 Beoordeling Bureauonderzoek Kabeltracé Wehl-Midden \(geanonimiseerd\) | PDF \(1199KB\)](#)

 Documenten Downloaden

 Beantwoorden

Hartelijke groet,

M: 06  

E:  @ew-engineering.nl

In:   | [LinkedIn](#)



Ede-Wageningen Engineering
Molenstraat 206
6712 CX Ede



E: info@ew-engineering.nl

I: www.ew-engineering.nl

In: [EWE](#) | [LinkedIn](#)

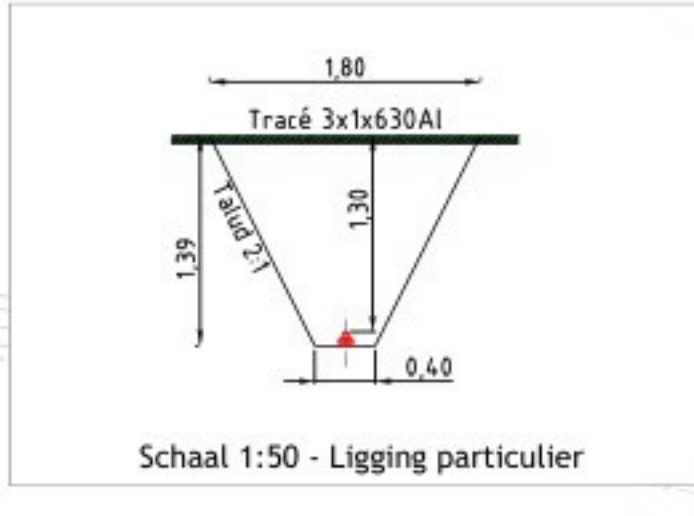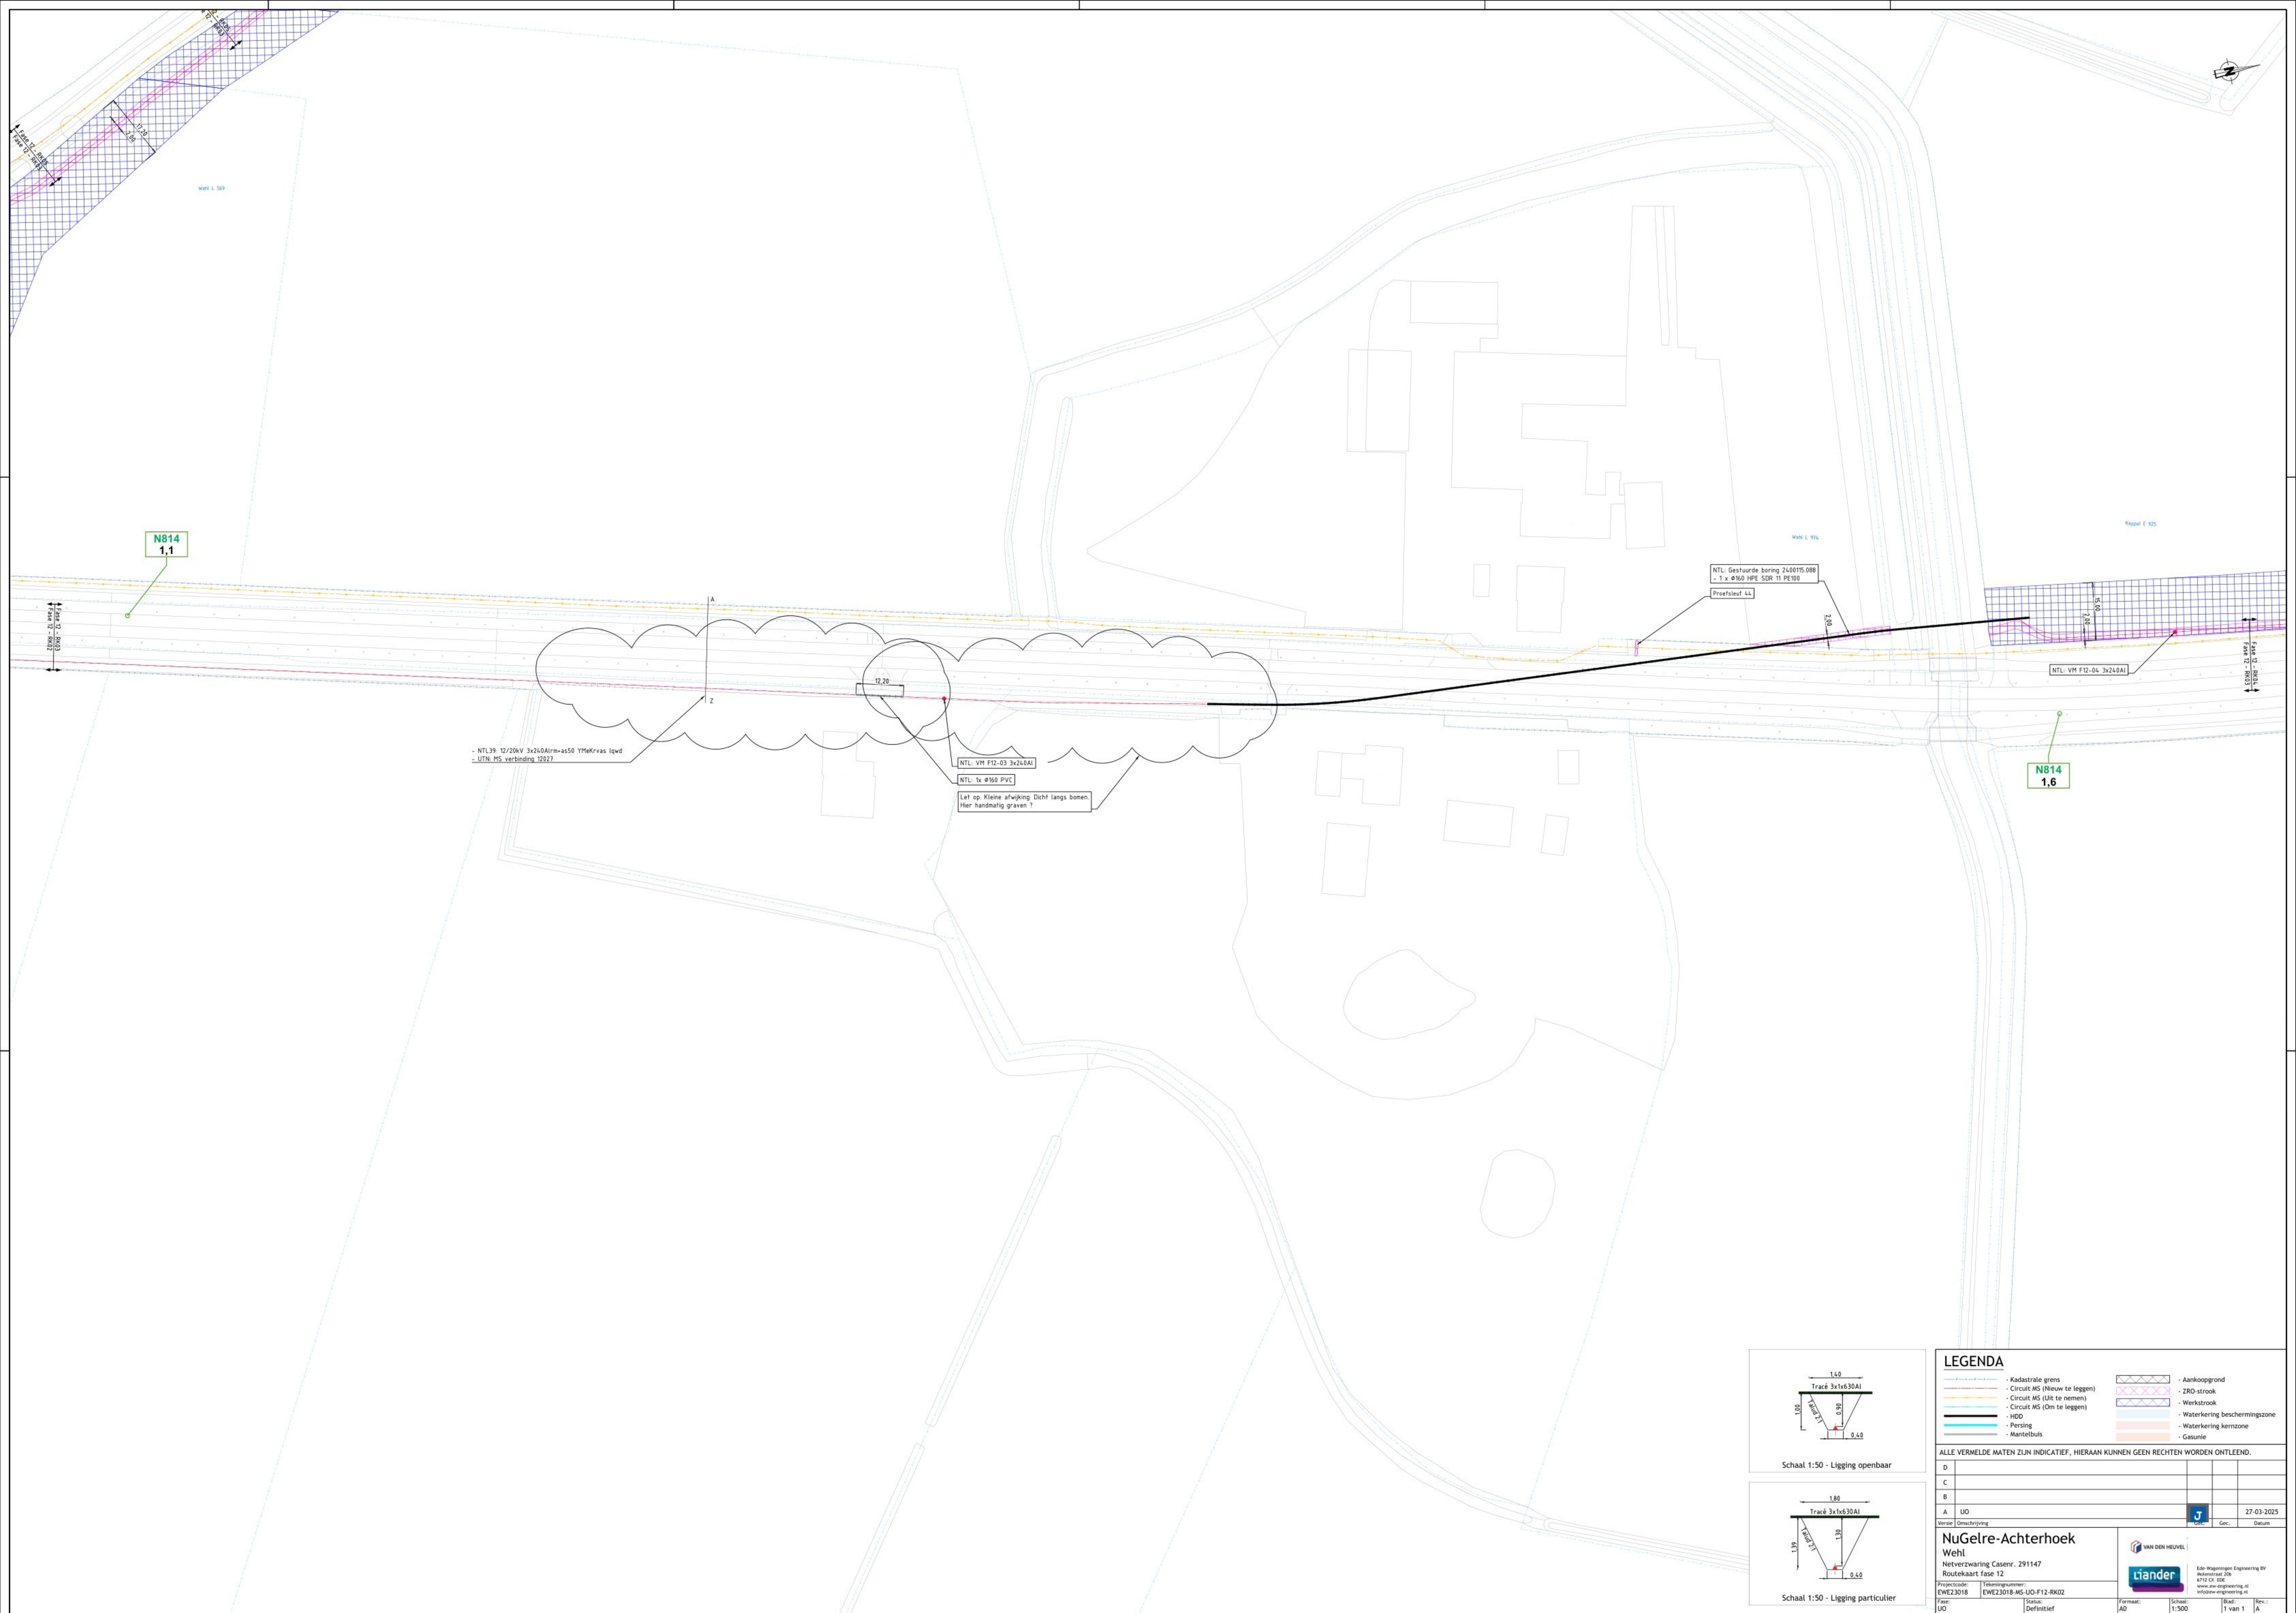

LEGENDA

- Kadastrale grens
- Circuit MS (Nieuw te leggen)
- Circuit MS (Uit te nemen)
- HD
- Pijling
- Mantelbuis
- Aankoopgrond
- ZPD strook
- Werkstrook
- Waterkering beschermingszone
- Waterkering kernzone
- Gasunie

ALLE VERMELDE MATEN ZIJN INDICATIEF, HIERAAN KUNNEN GEEN RECHTEN WORDEN ONTLEEND.

D				
C				
B				
A	UO			27-03-2025
Verste	Omschrijving	Gen.		Datum

NuGelre-Achterhoek
Wehl
Netverzwaring Casenr. 291147
Routekaart fase 12

Projectcode: EWE23018
Tekeningsnummer: EWE23018-MS-UO-F12-RK02
Taal: UO
Datum: Definitief

Formaat: A0
Schale: 1:500
Bladz: 1 van 1
Revis: A

Van den Heuvel
Ede Wapening Engineering BV
Kruisstraat 206
4712 CX Ede
www.van-den-heuvel.nl
info@van-den-heuvel.nl

Toelichting grondslagen

In dit document kunt u secties vinden die onleesbaar zijn gemaakt. Deze informatie is achterwege gelaten op basis van de Wet open overheid (Woo). De letter die hierbij is vermeld correspondeert met de bijbehorende grondslag in onderstaand overzicht.

J Art. 5.1 lid 2 sub e

Het belang van de openbaarmaking van deze informatie weegt niet op tegen het belang van de eerbiediging van de persoonlijke levenssfeer van betrokkenen