

Van: [redacted]@bronckhorst.nl>
Verzonden: 05-09-2025 09:46
Aan: [redacted]@bronckhorst.nl>
Onderwerp: RE: Tekeningen aanleg kabels Eldrikseweg

Hallo [redacted],

Hierbij de tekeningen.

Misschien is het handig dat jij ook toegang krijgt tot MOOR (WoW portaal)

Dan kan jij raadplegen en opzoeken wat er gaande is.

Met vriendelijke groet,

[redacted]
[redacted]

cluster Buiten



gemeente Bronckhorst

Elderinkweg 2
7255 KA Hengelo (Gld
)

Postbus 200
7255 ZJ Hengelo (Gld)

T (0575) 75 02 50

W www.bronckhorst.nl

Van: [redacted]@bronckhorst.nl>
Verzonden: donderdag 4 september 2025 4:41
Aan: [redacted]@bronckhorst.nl>
Onderwerp: RE: Tekeningen aanleg kabels Eldrikseweg

Hallo [redacted],

Dus eigenlijk hebben ze deze aanvraag te vroeg gedaan?

Van [REDACTED] van Ede-Wageningen Engineering B.V. kreeg ik op 7 augustus nog het volgende bericht nav mijn vraag over de tekeningen van dit tracé: "De tekeningen van dit deeltracé (deeltracé 3) zitten bij de aanlegvergunning, binnen de WOW-portaal bekend onder #589635."

Met wie heb jij hierover contact gehad?

Met vriendelijke groet,

[REDACTED]

cluster Omgevin
g



gemeente Bronckhorst

Elderinkweg 2
7255 KA Hengelo (Gld
)

Postbus 200
7255 ZJ Hengelo (Gld)

T (0575) 75 02 50

W www.bronckhorst.nl

Van: [REDACTED]@bronckhorst.nl>

Verzonden: woensdag 27 augustus 2025 08:41

Aan: [REDACTED]@bronckhorst.nl>

Onderwerp: RE: Tekeningen aanleg kabels Eldrikseweg

Hey [REDACTED],

De tekeningen voor dit tracé zijn nog niet klaar.

Ze willen daar over plusminus over een half jaar pas beginnen

Met vriendelijke groet,




cluster Buiten



gemeente Bronckhorst

Elderinkweg 2
7255 KA Hengelo (Gld
)

Postbus 200
7255 ZJ Hengelo (Gld)

T (0575) 75 02 50

W www.bronckhorst.nl

Van:  J@bronckhorst.nl>

Verzonden: dinsdag 19 augustus 2025 3:18

Aan:  J@bronckhorst.nl>

Onderwerp: Tekeningen aanleg kabels Eldrikseweg

Hallo ,

Zoals vanochtend besproken, zou je mij de tekeningen van de aan te leggen kabels aan de Eldrikseweg door kunnen sturen?

Gaat volgens mij om de blauwe lijn:

W www.bronckhorst.nl

LENGTEPROFIEL

Schaal Custom

2400115.120

Boringtype: Bundel

Totale boorlengte: 56.05m

Verticale hoek/radius

Horizontale radius

Gecombineerde radius

Horizontale afstand t.o.v. Intredepunt

Werkelijk geboorde lengte

Hoogte maaiveld t.o.v. N.A.P.

Hartlijn boring t.o.v. N.A.P.

Hartlijn boring t.o.v. maaiveld

SITUATIE

Schaal M_1:500

OVERZICHT

Schaal M_1:2000

Legenda

	Datatransport	Bestaand
	Hoogspanning	Bestaand
	Laagspanning	Bestaand
	Middenspanning	Bestaand
	Gas lage druk	Bestaand
	Gestuurde Boring	Bestaand
	Gestuurde Boring	Nieuw
	Water	Bestaand
	Drukriolering	Bestaand


OPMERKINGEN :

Maten in meters, tenzij anders aangegeven
Hoogtematen in meters t.o.v. N.A.P., tenzij anders aangegeven
Coördinaten in RD
Bestaande K&L ingetekend op basis van KLIC-melding
Werkelijke ligging tijdens uitvoering controleren d.m.v. proefsleuven

Tangentpunten lijst '2400115.120'

Naam	X	Y	Hoogte
Intrede	209890.21	444618.26	9.75
TH1	209889.21	444620.62	8.85
TV1	209886.28	444626.53	6.54
TV2	209860.19	444651.02	6.54
TH2	209857.68	444652.17	7.51
Uittrede	209852.14	444654.54	9.62

DOORSNEDEN BORING


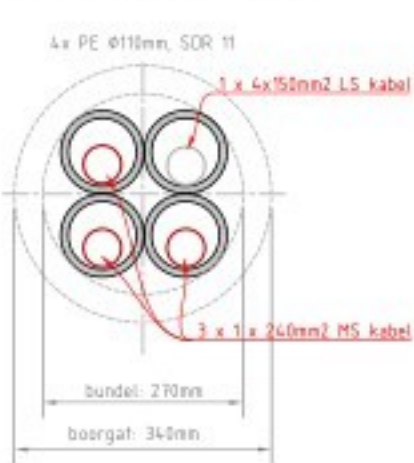


A	Mantelbuis LS toegevoegd	17-10-2024	KvdB	HvdB
Projectleider	NuGere - Wehl	2400115.120	Blad 1	Aantal 1
Opdrachtgever	Aannemingsbedrijf Van den Heuvel B.V.	Projectomschrijving	Gestuurde Boring 4 x Ø110 HPE SDR11 PE100	Status Ontwerp
Locatie	Eldrikseweg - Lendenstraat te Laag Keppel	Formaat	A1	Datum uitgifte 02-09-2024

kabels-leidingen.nl

VAN DEN HEUVEL
INFRASTRUCTUUR VOOR WATER EN ENERGIE

Tekeningnummer
2400115.120-P

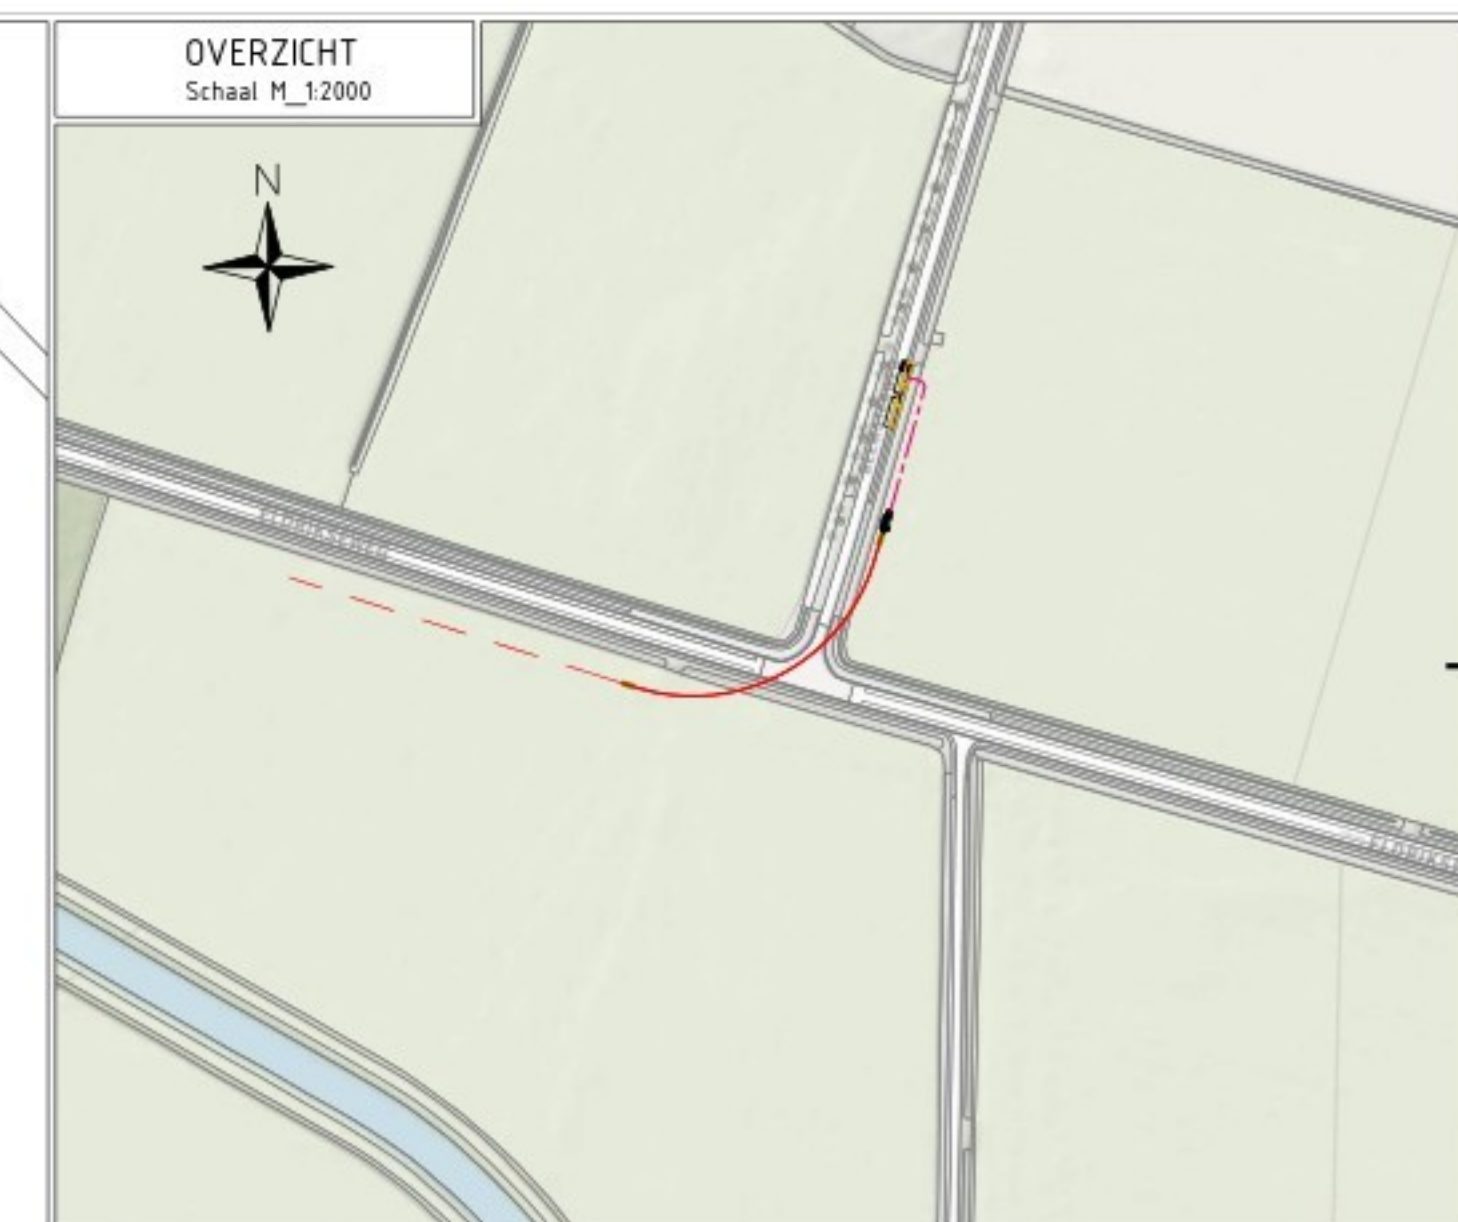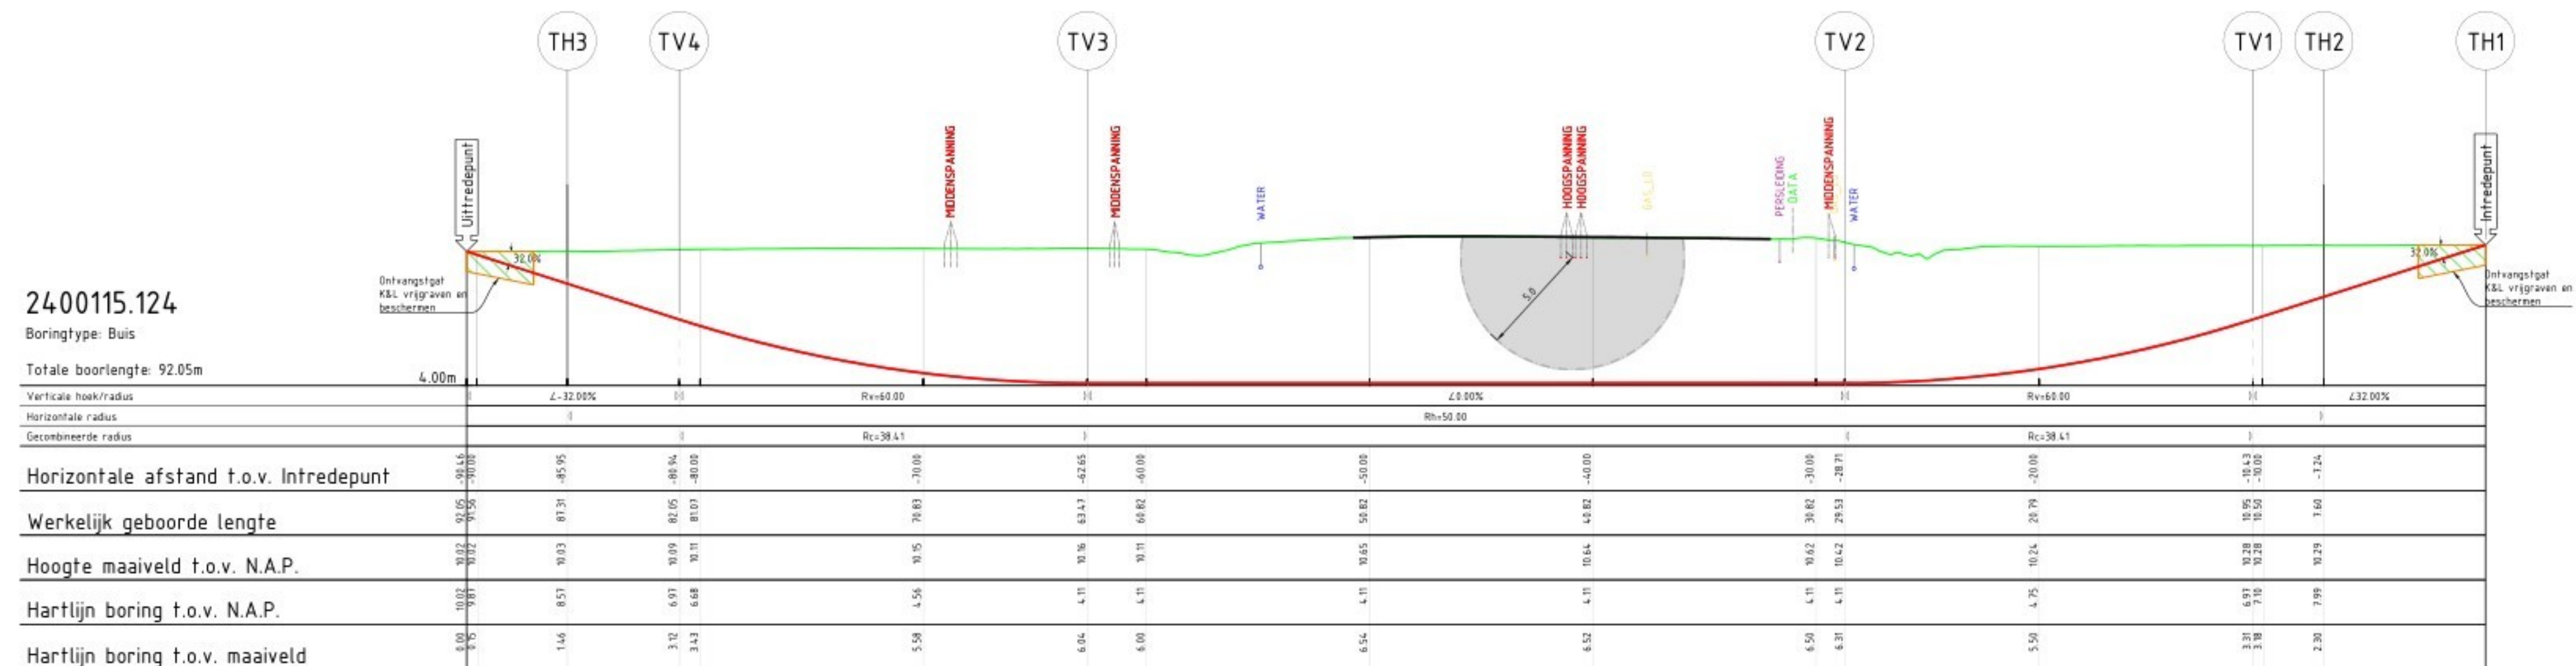

Legenda		
	Datatransport	Bestaand
	Hoogspanning	Bestaand
	Middenspanning	Bestaand
	Gas lage druk	Bestaand
	Gestuurde Boring	Bestaand
	Gestuurde Boring	Nieuw
	Water	Bestaand
	Drukriolering	Bestaand

OPMERKINGEN :

Maten in meters, tenzij anders aangegeven

Hoogtematen in meters t.o.v. N.A.P., tenzij anders aangegeven

Coördinaten in RD

Bestaande K&L ingetekend op basis van KLIC-melding

Werkelijke ligging tijdens uitvoering controleren d.m.v. proefsleuven

Gekend door	Gesprekend door	Gedateerd	Blad	Aantal	Status
	J	30-08-2024	1	1	Ontwerp
Projectnr. Opdrachtgever:	Projectnr.	Schaal	Formaat	Datum uitgifte	
NuGeme - Wchl	2400115.124	DIV	A1	30-08-2024	


Opdrachtgever	Aannemingsbedrijf Van den Heuvel B.V.
Projectomschrijving	Gestuurde Boring 1x Ø160 HPE SDR11 PE100 t.b.v. aanleg middenspanning Liander
Locatie	Eldrikseweg - Beemsterweg te Laag-Keppel




vandebeek
kabels - leidingen.nl


VAN DEN HEUVEL
 INFRASTRUCTUUR VOOR WATER EN ENERGIE

	Tekeningnummer 21.00115.121.0

Tangentpunten lijst			
Naam	X	Y	Hoogte
Intrede	208573.48	444909.14	10.3
TH1	208573.48	444909.14	10.3
TH2	208571.41	444902.20	7.5
TV1	208570.41	444899.18	6.5
TV2	208561.13	444883.54	4.
TV3	208532.12	444867.21	4.
TV4	208513.93	444867.38	6.5
TH3	208509.07	444868.59	8.5
Uittrede	208504.75	444869.89	10.0

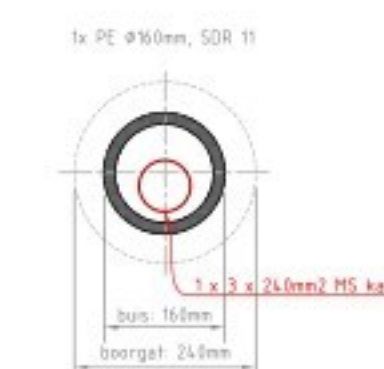

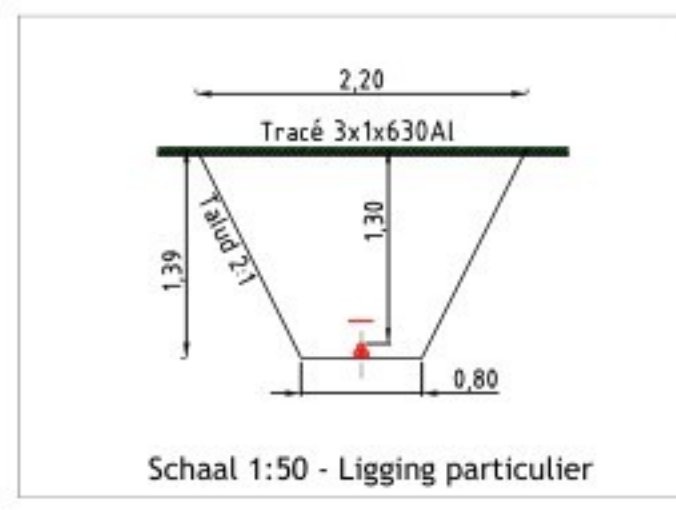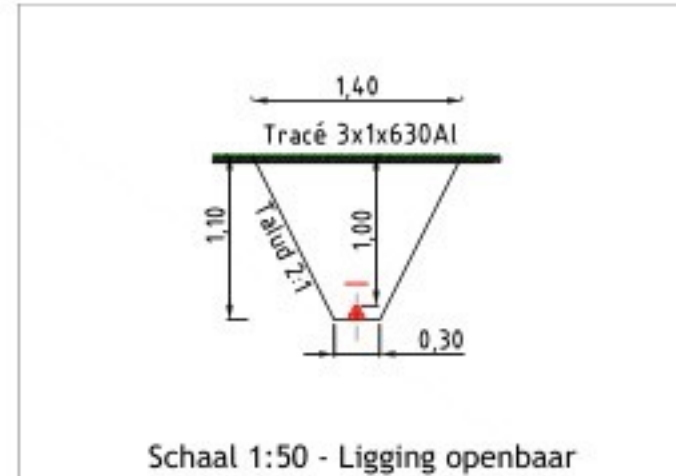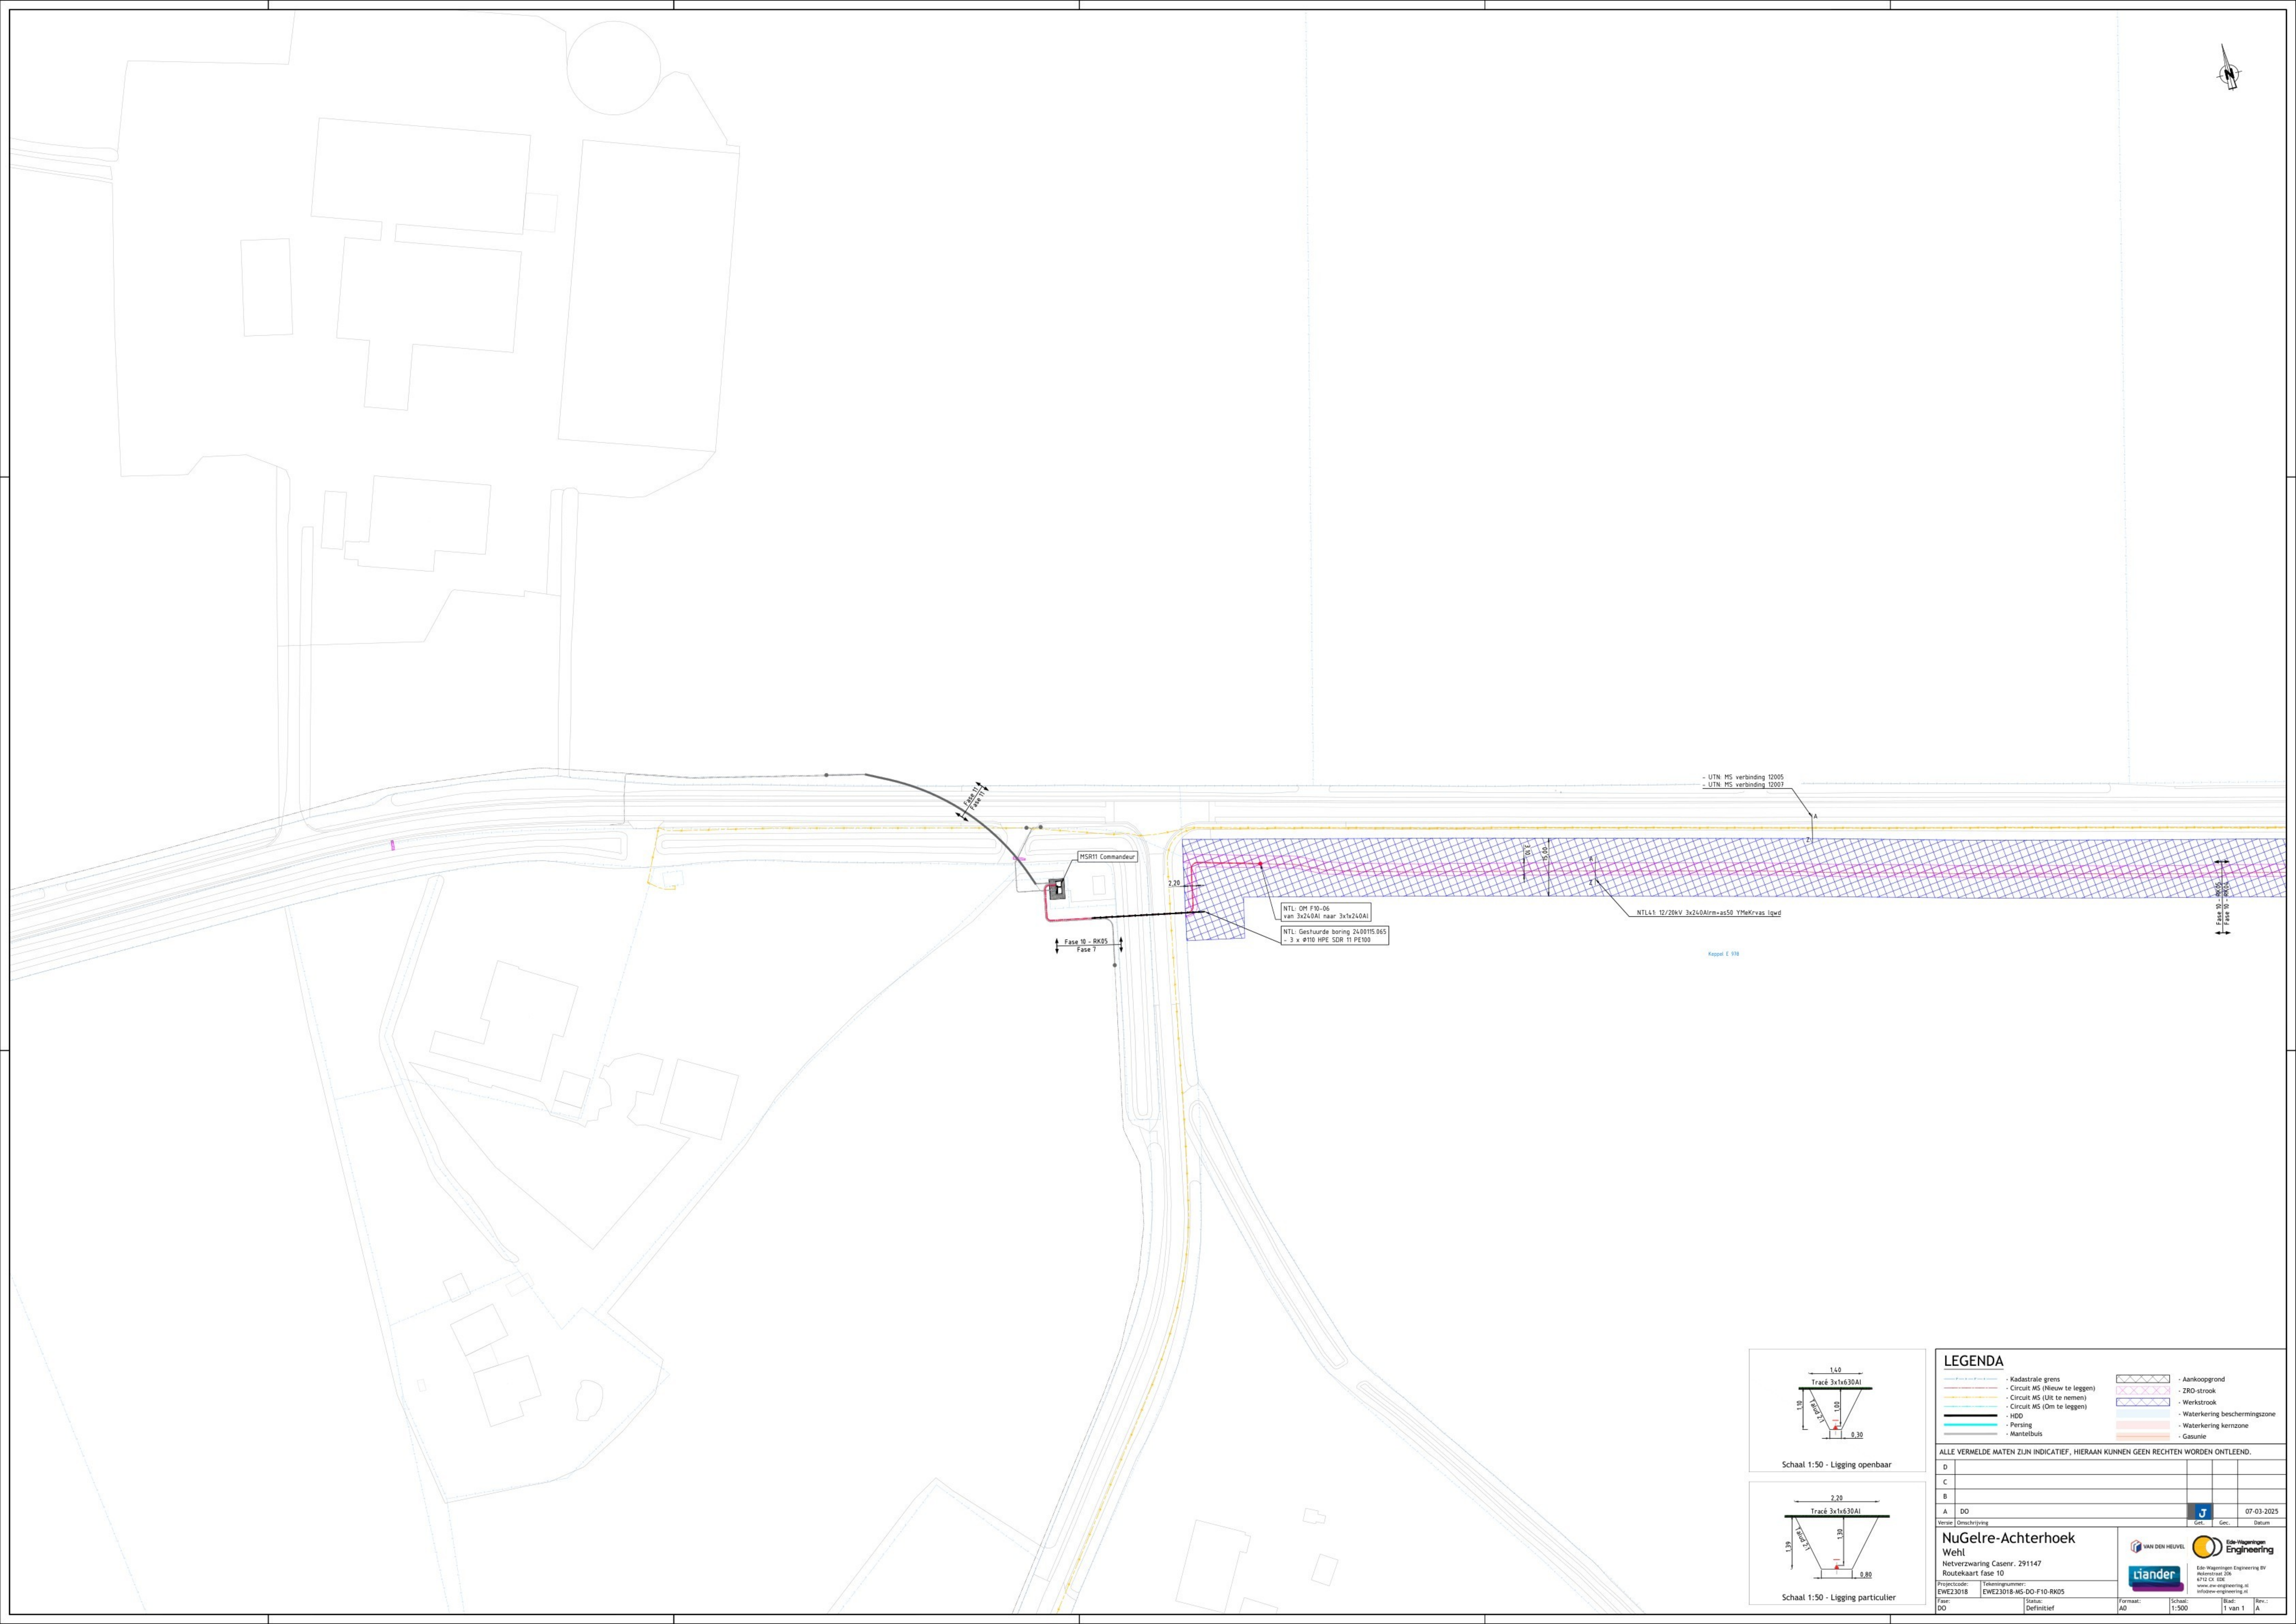

LEGENDA



- Kadastrale grens
- Circuit MS (Nieuw te leggen)
- Circuit MS (Uit te nemen)
- HD0
- Piering
- Mantelbus
- Aankoopgrond
- ZRD strook
- Werkstrook
- Waterkering beschermingszone
- Waterkering kernzone
- Gasunie

ALLE VERMELDE MATEN ZIJN INDICATIEF, HIERAAN KUNNEN GEEN RECHTEN WORDEN ONTLEEND.

D					
C					
B					
A	DO				
Verste	Omschrijving	Get.	Get.	Datum	

NuGelre-Achterhoek
Wehl
Netverzwaring Casenr. 291147
Routekaart fase 10
Projectcode: EWEZ3018
Tekeningnummer: EWEZ3018-MS-DO-F10-RK05
Schied: DO
Datum: Definitief
Formaat: A0
Schied: 1:500
Bladz: 1 van 1
Tev.: A

Van den Heuvel
Ede Wapen Engineering BV
Nieuwstraat 206
4712 CX Ede
www.ede-wapen-engineering.nl

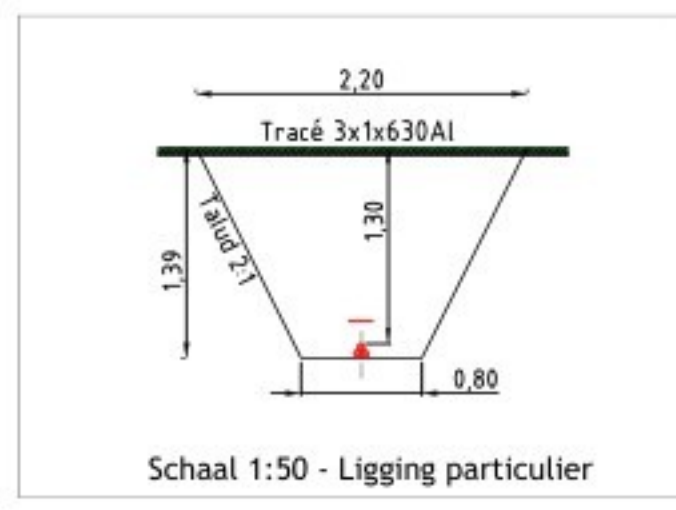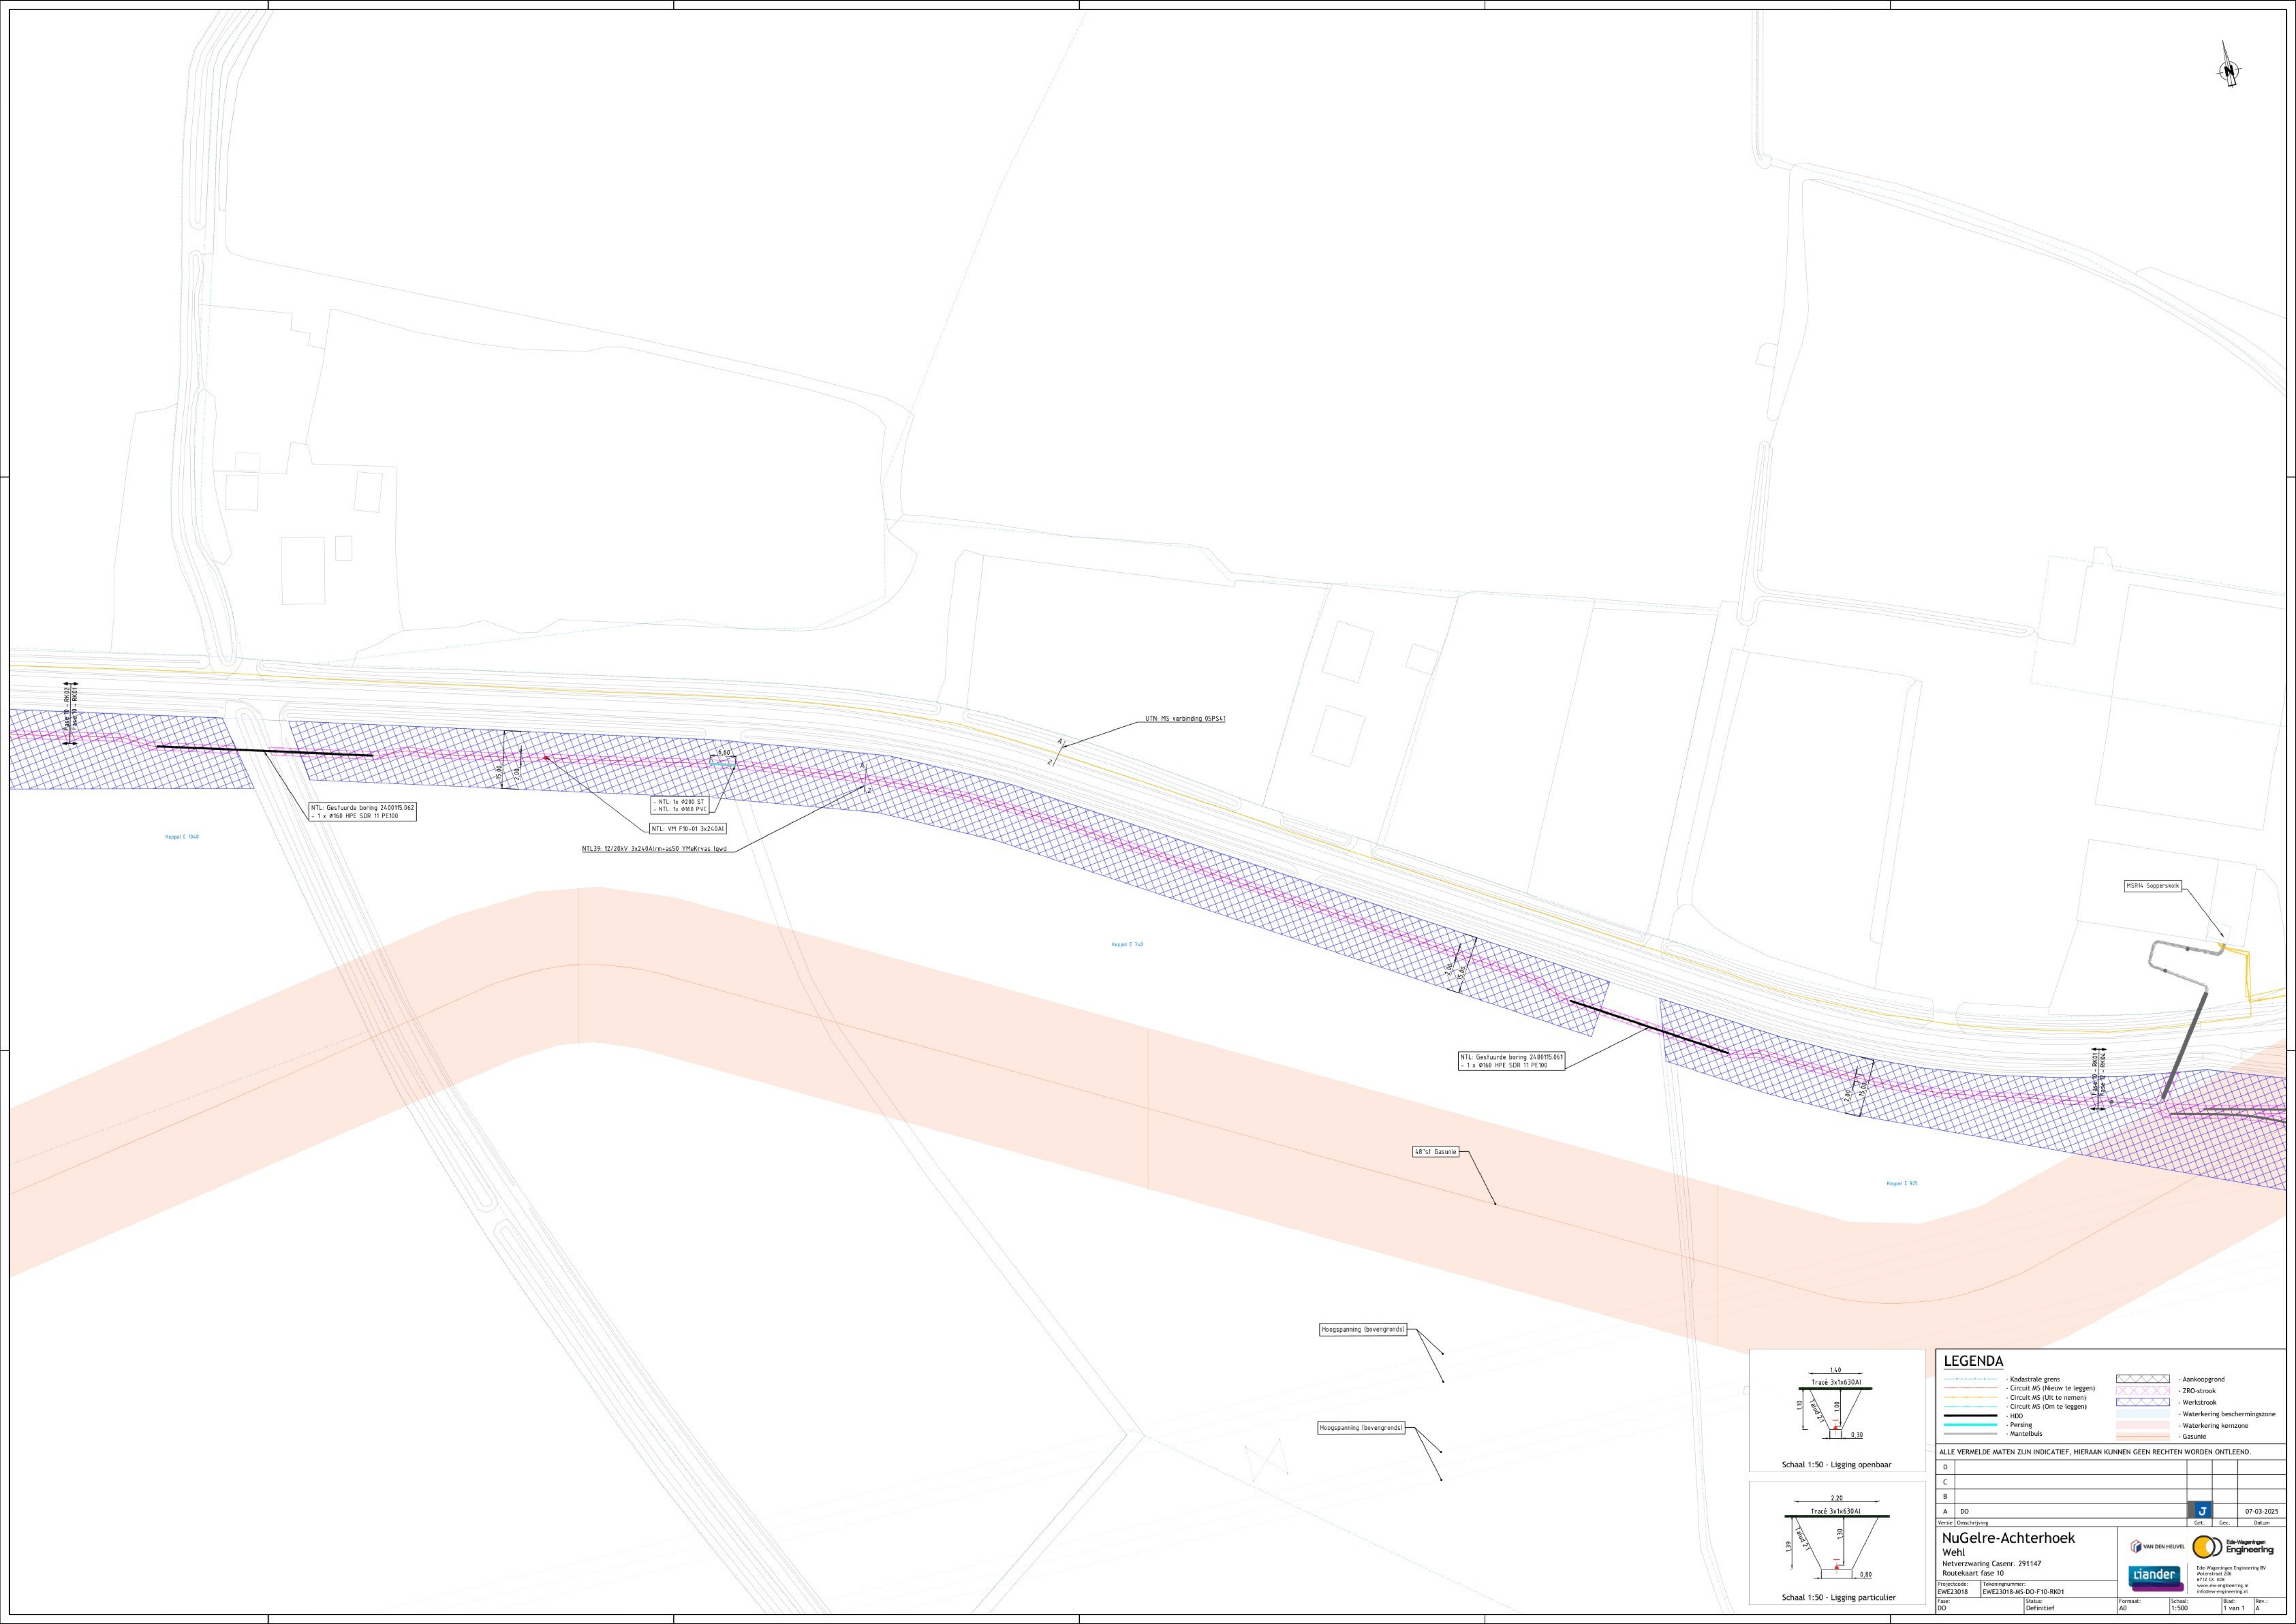

LEGENDA

- Kadastrale grens
- Circuit MS (Nieuw te leggen)
- Circuit MS (Uit te nemen)
- HD0
- Piering
- Mantelbuis
- Aankoopgrond
- ZRD strook
- Werkstrook
- Waterkering beschermingszone
- Waterkering kernzone
- Gasunie

ALLE VERMELDE MATEN ZIJN INDICATIEF, HIERAAN KUNNEN GEEN RECHTEN WORDEN ONTLEEND.

D					
C					
B					
A	DO				
Verse	Omschrijving	Get.	Gec.	Datum	

NuGelre-Achterhoek
Wehl
Netverzwaring Casenr. 291147
Routekaart fase 10
Projectcode: EWEZ3018
Tekeningnummer: EWEZ3018-MS-DO-F10-RK01
Fase: DO
Datum: Definitief
Formaat: A0
Schale: 1:500
Bladz: 1 van 1
Tev.: A

Ede-Wapeningen Engineering BV
Nieuwstraat 206
4712 CX EDE
www.ede-engineering.nl
info@ede-engineering.nl



ALLE VERMELDE MATEN ZIJN INDICATIEF, HIERAAN KUNNEN GEEN RECHTEN WORDEN ONTLEEND.

D			
C			
B			
A	DO		07-03-2025
Versie		Get.	Gec.
Omschrijving		Datum	

NuGelre-Achterhoek
Wehl
Netverzwing Casenr. 291147
Routekaart fase 10



Ede-Wageningen Engineering BV
Molenstraat 206
6712 CX EDE
www.cw-engineering.nl
info@cw-engineering.nl

Projectcode: EWE23018	Tekeningnummer: EWE23018-MS-DO-F10-RK00	Status: Definitief	Formaat: A1	Schaal: 1:7000	Blad: 1 van 1	Rev.: A
Fase: DO						

2400115.169

Boringtype: Buis

Totale boorlengte: 45,82m

Horizontale afstand t.o.v. Intredepunt

Werkelijk geboorde lengte

Hoogte maaiveld t.o.v. N.A.P.

Hartlijn boring t.o.v. N.A.P.

Hartlijn boring t.o.v. maaiveld

SITUATIE
Schaal M_1:500

OVERZICHT
Schaal M_1:2000

Legenda


	Datatransport	Bestaand
	Hoogspanning	Bestaand
	Laagspanning	Bestaand
	Middenspanning	Bestaand
	Gas lage druk	Bestaand
	Gestuurde Boring	Bestaand
	Gestuurde Boring	Nieuw
	Water	Bestaand
	Water	Vervallen
	Drukriolering	Bestaand

OPMERKINGEN:
Maten in meters, tenzij anders aangegeven
Hoogtematen in meters t.o.v. N.A.P., tenzij anders aangegeven
Coördinaten in RD
Bestaande K&L ingetekend op basis van KLIC-melding
Werkelijke ligging tijdens uitvoering controleren d.m.v. proefsleuven

Tangentpunten lijst

Naam	X	Y	Hoogte
Intrede	210446.52	444530.64	12.20
TV1	210452.97	444528.81	10.06
TV2	210466.17	444525.06	7.92
TV3	210471.84	444523.45	7.92
TV4	210485.04	444519.70	10.06
Uittrede	210489.62	444518.40	11.58




DOORSNEDEN BORING

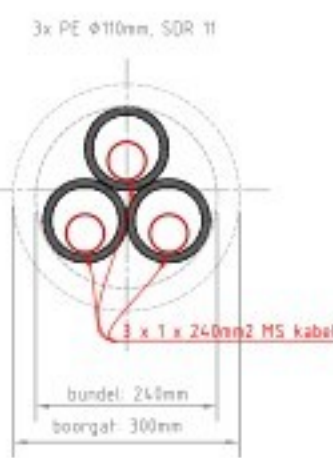

vandebeek
kabels-leidingen.nl

VAN DEN HEUVEL
INFRASTRUCTUUR VOOR WATER EN ENERGIE

Tekeningnummer
2400115.169-P

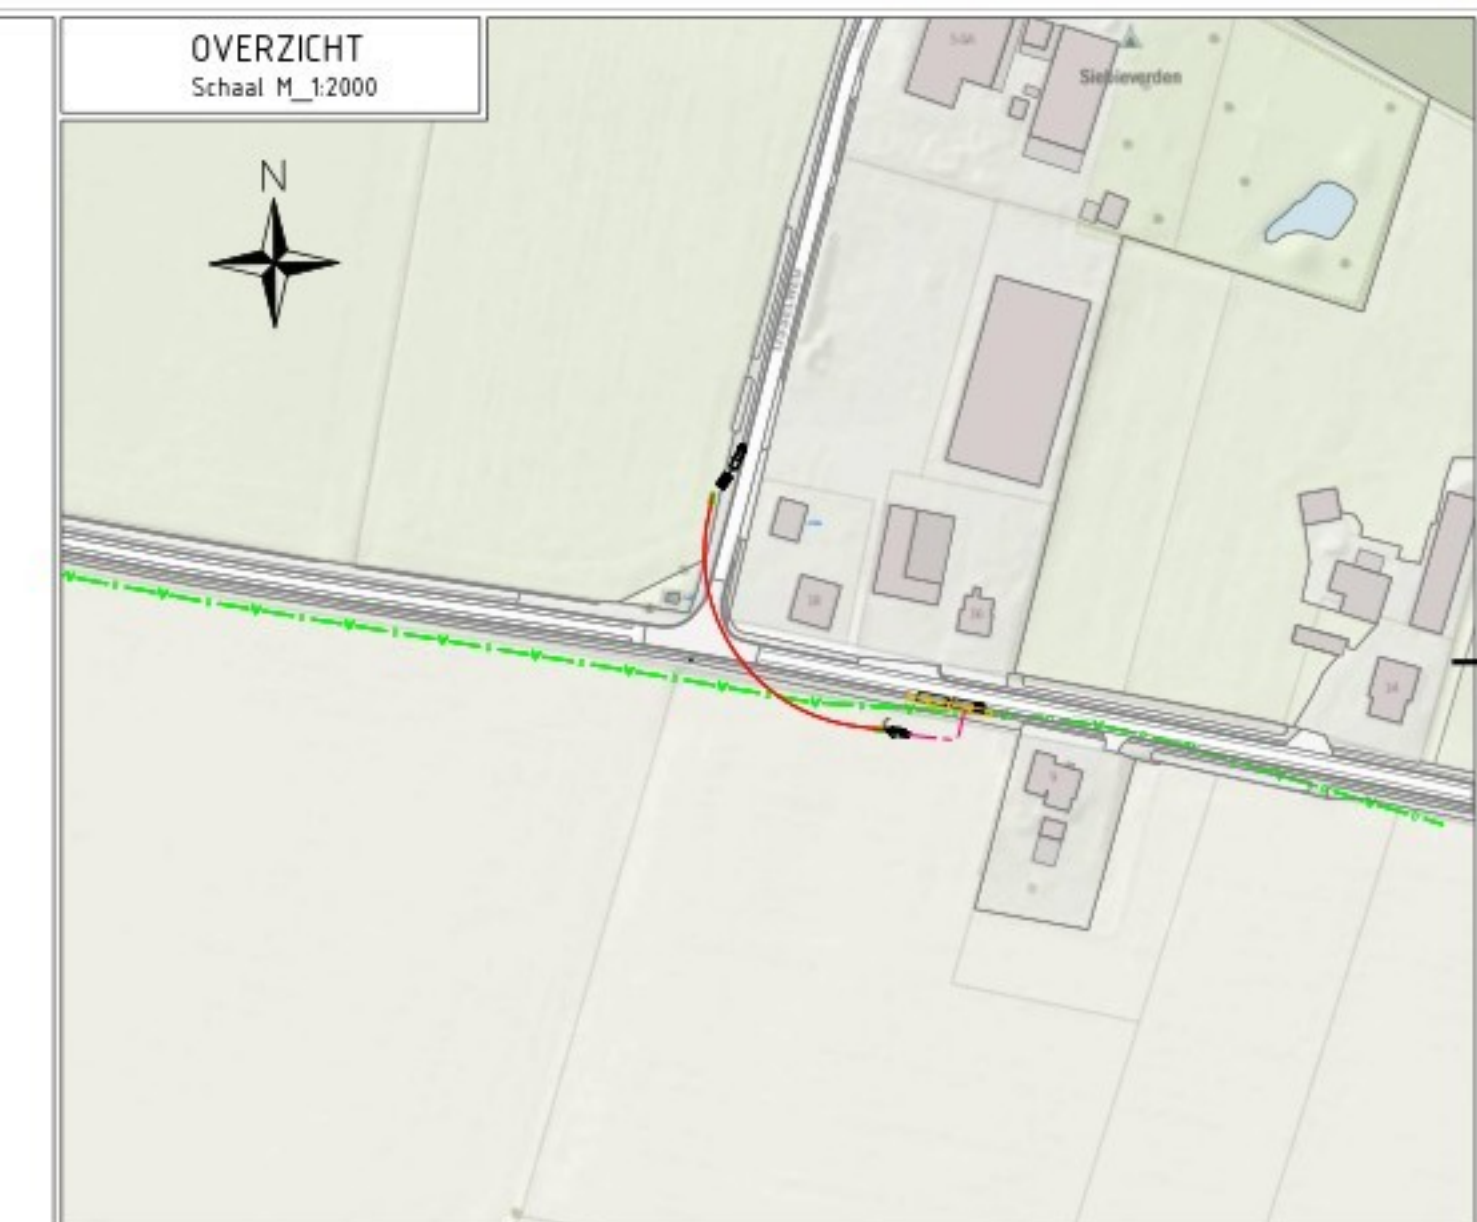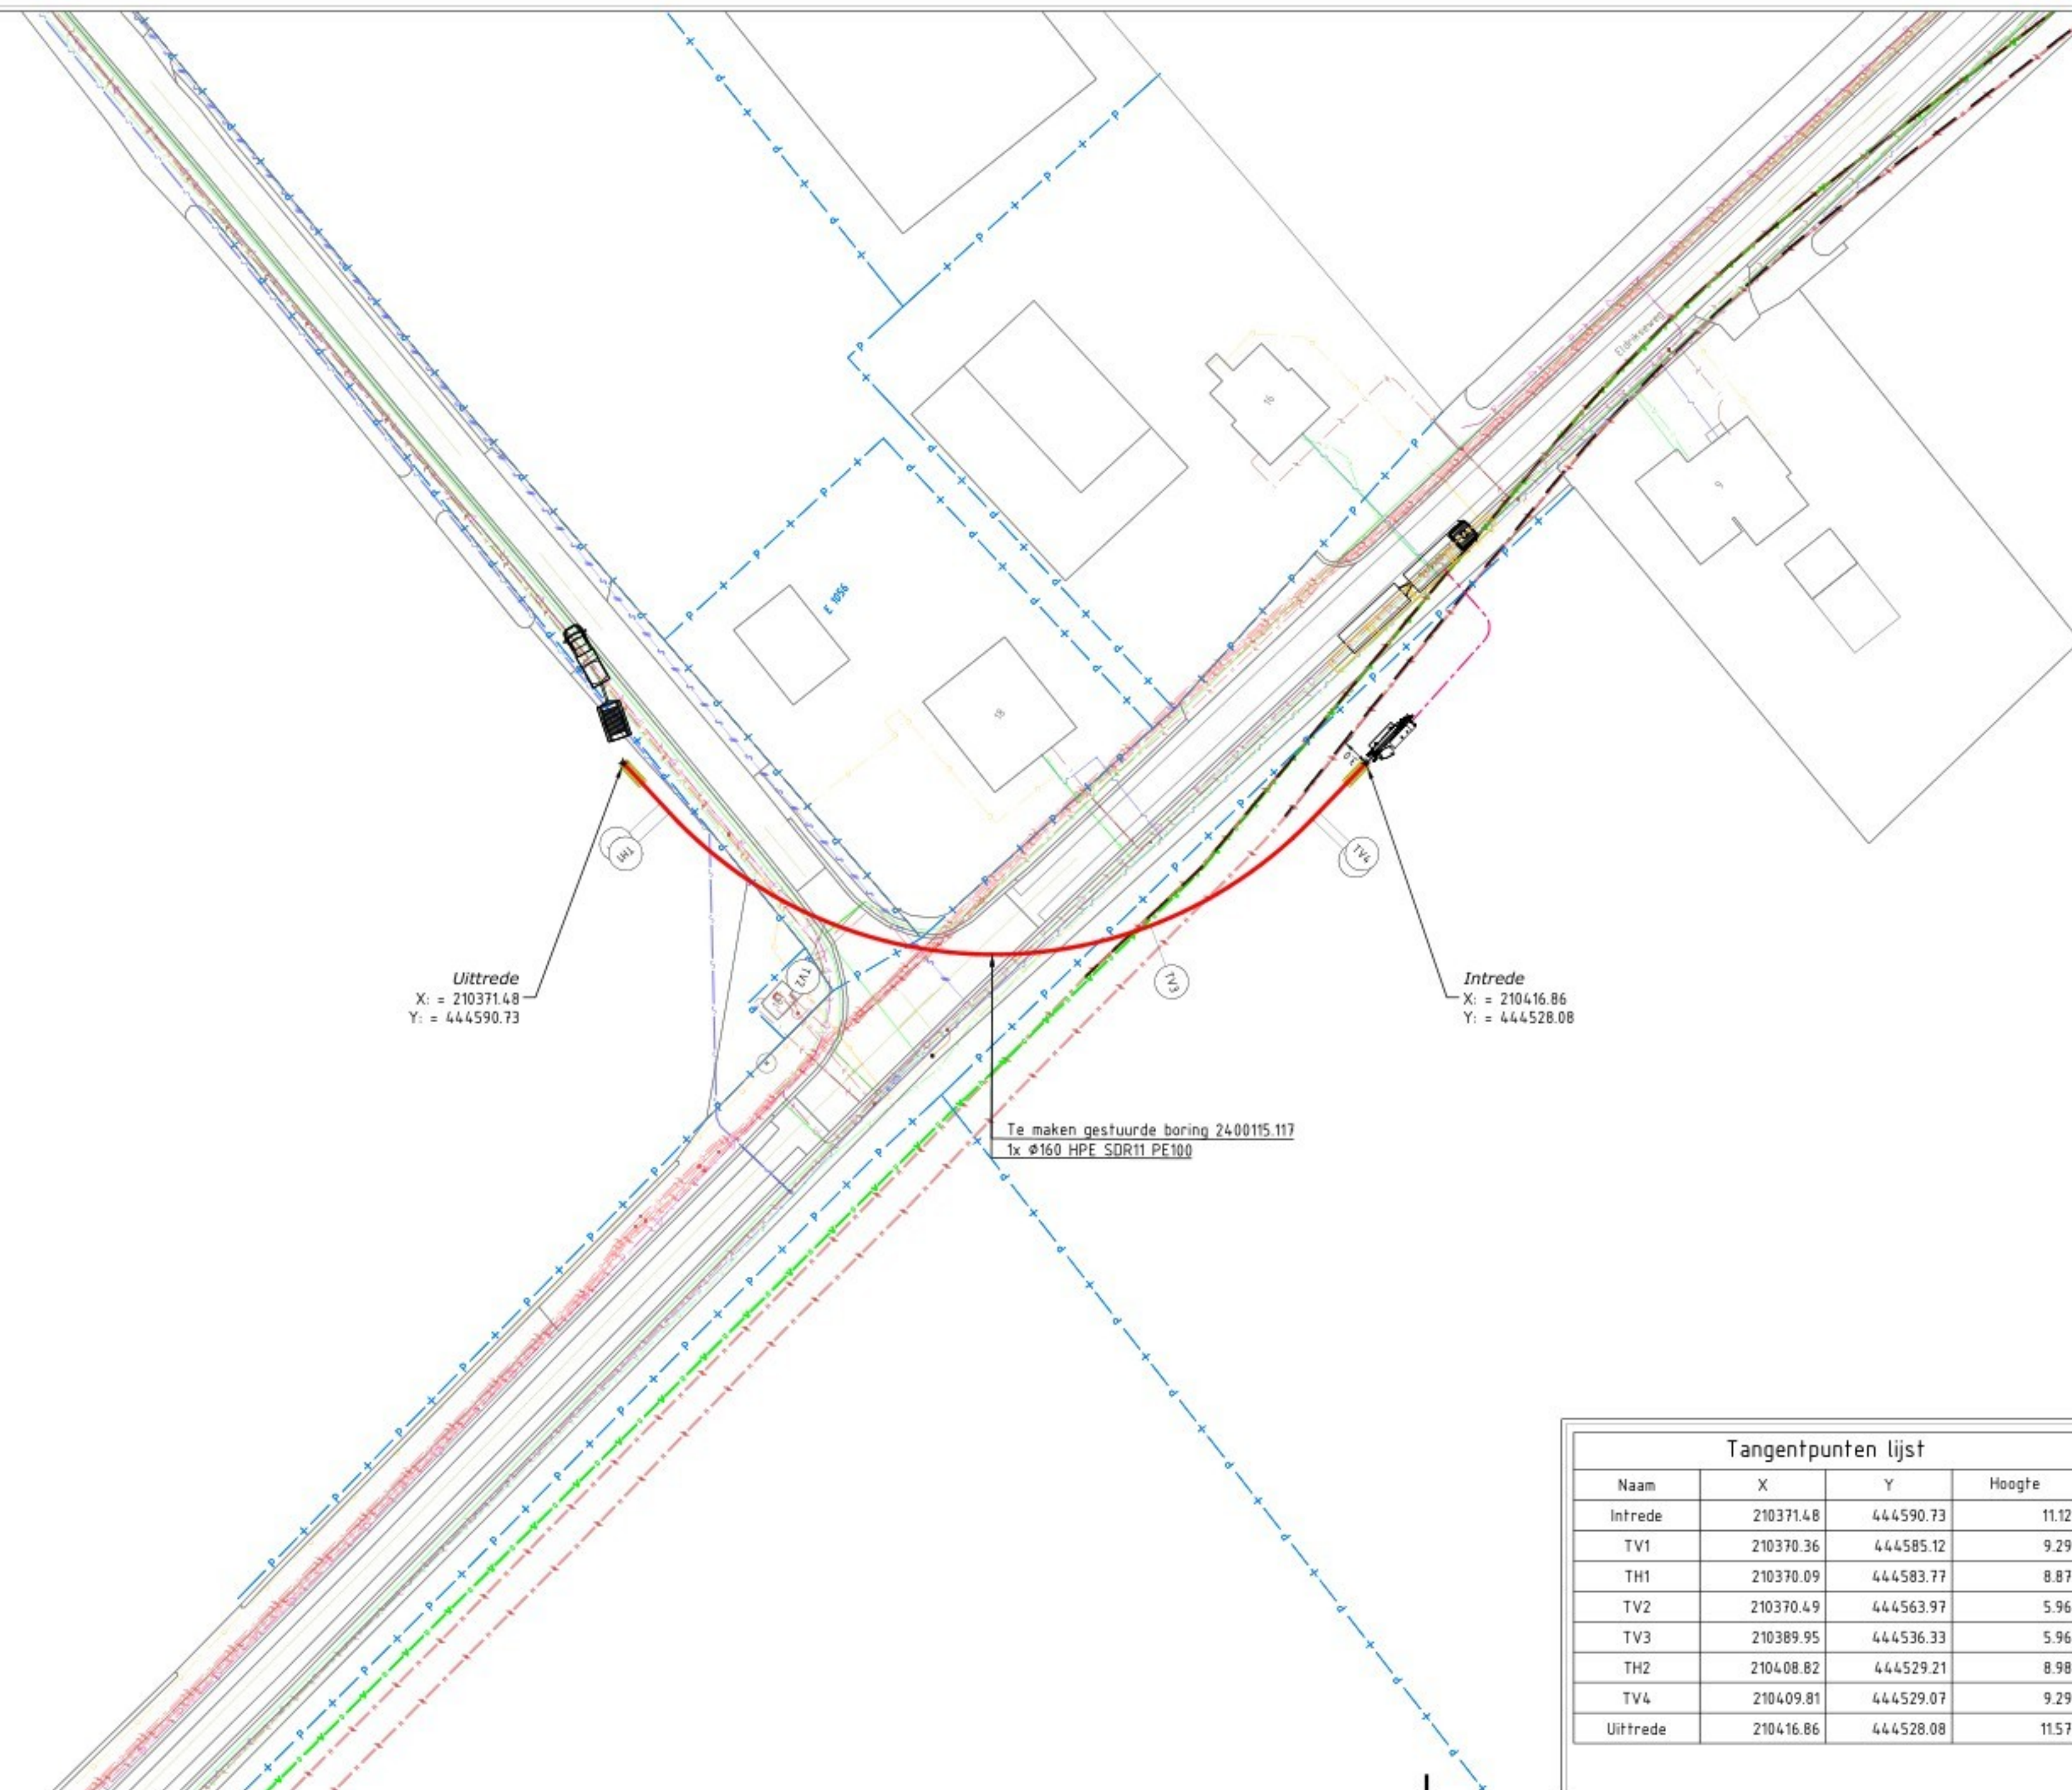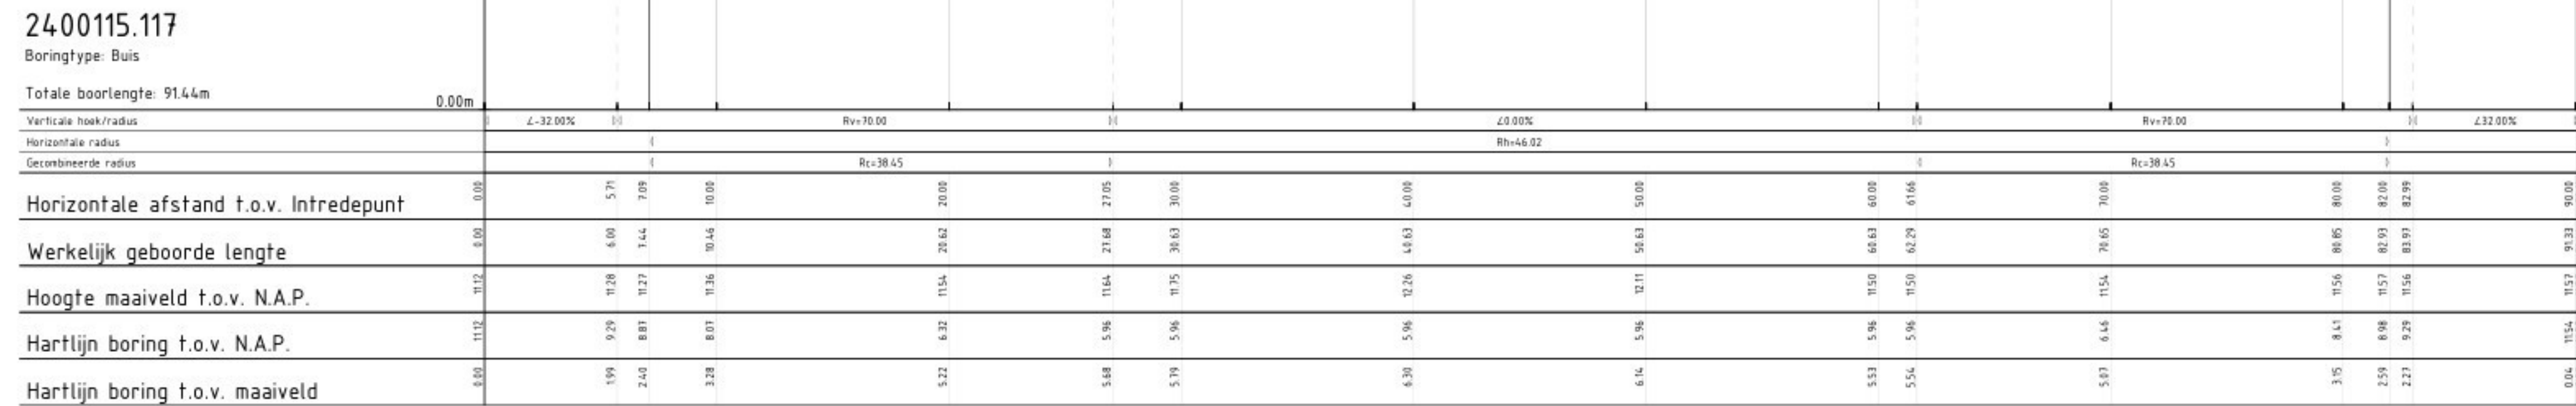

Legenda

	Perceelsgrens	Bestaand
	Datatransport	Bestaand
	Hoogspanning	Bestaand
	Laagspanning	Bestaand
	Middenspanning	Bestaand
	Gas lage druk	Bestaand
	Gestuurde Boring	Bestaand
	Gestuurde Boring	Nieuw
	Water	Bestaand
	Water	Vervallen
	Drukriolering	Bestaand

OPMERKINGEN :

Maten in meters, tenzij anders aangegeven
 Hoogtematen in meters t.o.v. N.A.P., tenzij anders aangegeven
 Coördinaten in RD
 Bestaande K&L ingetekend op basis van KLIC-melding
 Werkelijke ligging tijdens uitvoering controleren d.m.v. proefsleuven

Ontkroond door:	Goedgekeurd door:	Goedgekeurd	Blad	Aantal		Status
		12-09-2024	1	1		Ontwerp
Projectnr. Opdrachtgever:	Projectnr.	Schaal	Formaat	Datum uitgifte		
NeuGeRe - Wehl	24.00115.117	DIV	A1	12-09-2024		

Opdrachtgever
Aannemingsbedrijf Van den Heuvel B.V.

Gestuurde Boring 1x Ø160 HPE SDR11 PE100
t.b.v. aanleg middenspanning Liander

Locatie
Eldrikseweg - IJsselweg te Laag-Keppel



skeningnummer
400115.117-P

Tangentpunten lijst			
Naam	X	Y	Hoogte
Intrede	210371.48	444590.73	11.
TV1	210370.36	444585.12	9.
TH1	210370.09	444583.77	8.
TV2	210370.49	444563.97	5.
TV3	210389.95	444536.33	5.
TH2	210408.82	444529.21	8.
TV4	210409.81	444529.07	9.
Uittrede	210416.86	444528.08	11.

DOORSNEDE BORING



2400115.067

Boringtype: Buis

Totale boorlengte: 100.4m

Verticale hoek/radius	0	11	27	31	51	58	55	55	55	58	59	60	60	61	62	62	61	60	56	47	35	31	16	0.0
Verticale lengte	0	10.7	10.7	10.7	10.7	10.7	10.7	10.7	10.7	10.7	10.7	10.7	10.7	10.7	10.7	10.7	10.7	10.7	10.7	10.7	10.7	10.7	10.7	10.7
Horizontale radius	0	10.7	10.7	10.7	10.7	10.7	10.7	10.7	10.7	10.7	10.7	10.7	10.7	10.7	10.7	10.7	10.7	10.7	10.7	10.7	10.7	10.7	10.7	10.7
Horizontale lengte	0	10.7	10.7	10.7	10.7	10.7	10.7	10.7	10.7	10.7	10.7	10.7	10.7	10.7	10.7	10.7	10.7	10.7	10.7	10.7	10.7	10.7	10.7	10.7
Horizontale afstand t.o.v. Intredepunt	0	10.7	10.7	10.7	10.7	10.7	10.7	10.7	10.7	10.7	10.7	10.7	10.7	10.7	10.7	10.7	10.7	10.7	10.7	10.7	10.7	10.7	10.7	10.7
Werkelijk geboorde lengte	0	10.7	10.7	10.7	10.7	10.7	10.7	10.7	10.7	10.7	10.7	10.7	10.7	10.7	10.7	10.7	10.7	10.7	10.7	10.7	10.7	10.7	10.7	10.7
Hoogte maaiveld t.o.v. N.A.P.	0	10.7	10.7	10.7	10.7	10.7	10.7	10.7	10.7	10.7	10.7	10.7	10.7	10.7	10.7	10.7	10.7	10.7	10.7	10.7	10.7	10.7	10.7	10.7
Hartlijn boring t.o.v. N.A.P.	0	10.7	10.7	10.7	10.7	10.7	10.7	10.7	10.7	10.7	10.7	10.7	10.7	10.7	10.7	10.7	10.7	10.7	10.7	10.7	10.7	10.7	10.7	10.7
Hartlijn boring t.o.v. maaiveld	0	10.7	10.7	10.7	10.7	10.7	10.7	10.7	10.7	10.7	10.7	10.7	10.7	10.7	10.7	10.7	10.7	10.7	10.7	10.7	10.7	10.7	10.7	10.7



Uittrede
X: = 210529.05
Y: = 445024.22

Intrede
X: = 210529.13
Y: = 445121.74

Te maken Gestuurde Boring 2400115.067
1 x Ø 160 HPE SDR 11 PE 100



Legenda

Datatransport	Bestaand
Middenspanning	Bestaand
Gas lage druk	Bestaand
Mantelbuis gas lage druk	Bestaand
Gestuurde Boring	Bestaand
Gestuurde Boring	Nieuw
Water	Bestaand
Drukriolering	Bestaand

OPMERKINGEN:
Maten in meters, tenzij anders aangegeven
Hoogtematen in meters t.o.v. N.A.P., tenzij anders aangegeven
Coördinaten in RD
Bestaande K&L ingetekend op basis van KLIC-melding
Werkelijke ligging tijdens uitvoering controleren d.m.v. proefsleuven

Tangentpunten lijst '2400115.067'

Naam	X	Y	Hoogte
Intrede	210529.1	445121.7	10.4
TV1	210530.6	445110.5	6.8
TV2	210532.5	445095.4	4.4
TH1	210536.1	445067.6	4.4
TH2	210535.1	445049.6	4.4
TV3	210535.0	445049.0	4.4
TV4	210531.4	445034.2	6.8
Uittrede	210529.0	445024.2	10.0

DOORSNEDE BORING

1x PE Ø160mm, SDR 11



A	Boorlijn aangepast	18-07-2024	RZ	AvdB
Erkeket door	Gekeurd door	Gekeurd	Blad	Aantal
Projector	Opdrachtgever	27-06-2024	1	1
NuGeler - Wehl	2400115	Schaal	Formaat	Datum uitgifte
		DIV	A1	27-06-2024

Opdrachtgever
Aannemingsbedrijf Van den Heuvel B.V.
Projectomschrijving
Gestuurde Boring
1 x Ø 160 HPE SDR 11 PE 100
Locatie
IJsselweg te Laag-Keppel



Tekeningnummer
2400115.067-P

2400115.066

Boringtype: Buis

Totale boorlengte: 34.7m

Verticale hoek/radius	L=35.0%		Rv=35.0		L=35.0%	
Verticale lengte	5.8	11	23.8	11	5.4	33.7
Horizontale afstand t.o.v. Intredepunt	0.0	5.3	10.6	15.9	21.2	36.7
Werkelijk geboorde lengte	0.0	5.3	10.6	15.9	21.2	36.7
Hoogte maaiveld t.o.v. N.A.P.	9.8	9.7	9.6	9.5	9.4	9.3
Hartlijn boring t.o.v. N.A.P.	1.1	1.0	0.9	0.8	0.7	0.6
Hartlijn boring t.o.v. maaiveld	0.8	0.7	0.6	0.5	0.4	0.3



Intrede
X: = 210471.46
Y: = 444855.40

Uittrede
X: = 210482.68
Y: = 444887.13

Te maken Gestuurde Boring 2400115.066
1 x Ø 160 HPE SDR 11 PE 100



Legenda

Datatransport	Bestaand
Laagspanning	Bestaand
Middenspanning	Bestaand
Gas lage druk	Bestaand
Gestuurde Boring	Nieuw
Water	Bestaand
Drukriolering	Bestaand


OPMERKINGEN :

Maten in meters, tenzij anders aangegeven
Hoogtematen in meters t.o.v. N.A.P., tenzij anders aangegeven
Coördinaten in RD
Bestaande K&L ingetekend op basis van KLIC-melding
Werkelijke ligging tijdens uitvoering controleren d.m.v. proefsleuven

Tangentpunten lijst '2400115.066'			
Naam	X	Y	Hoogte
Intrede	210471.5	444855.4	9.8
TV1	210473.3	444860.5	7.9
TV2	210481.0	444882.3	7.9
Uittrede	210482.7	444887.1	9.6

DOORSNEDE BORING

1x PE Ø160mm, SDR 11

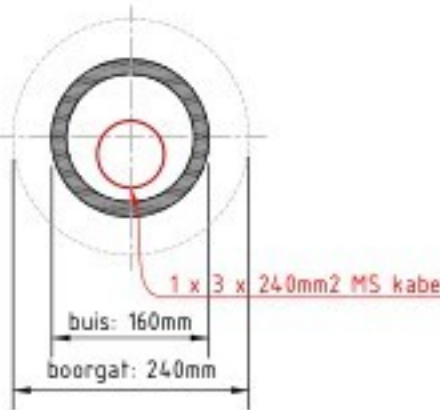

Gepland door:	Gecontroleerd door:	Goedgekeurd:	Blad:	Aantal:	Status:
Projector: Opdrachtgever:	Projector:	Schaal:	Fermet:	Datum uitgef.	Ontwerp:
NuGelde - Wehl	2400115	DIV	A1	01-07-2024	
Opdrachtgever:					
Aannemingsbedrijf Van den Heuvel B.V.					
Projectomschrijving:					
Gestuurde Boring					
1 x Ø 160 HPE SDR 11 PE 100					
Locatie:					
IJsselweg te Laag-Keppel					
vandebeek		VAN DEN HEUVEL		Tekeningnummer:	
kabels-leidingen.nl		INFRASTRUCTUUR VOOR WATER EN ENERGIE		2400115.066-P	

2400115.065

Boringtype: Buis

Totale boorlengte: 30.07m

Verticale hoek/radius



Horizontale afstand t.o.v. Intredepunt

Werkelijk geboorde lengte

Hoogte maaiveld t.o.v. N.A.P.

Hartlijn boring t.o.v. N.A.P.

Hartlijn boring t.o.v. maaiveld

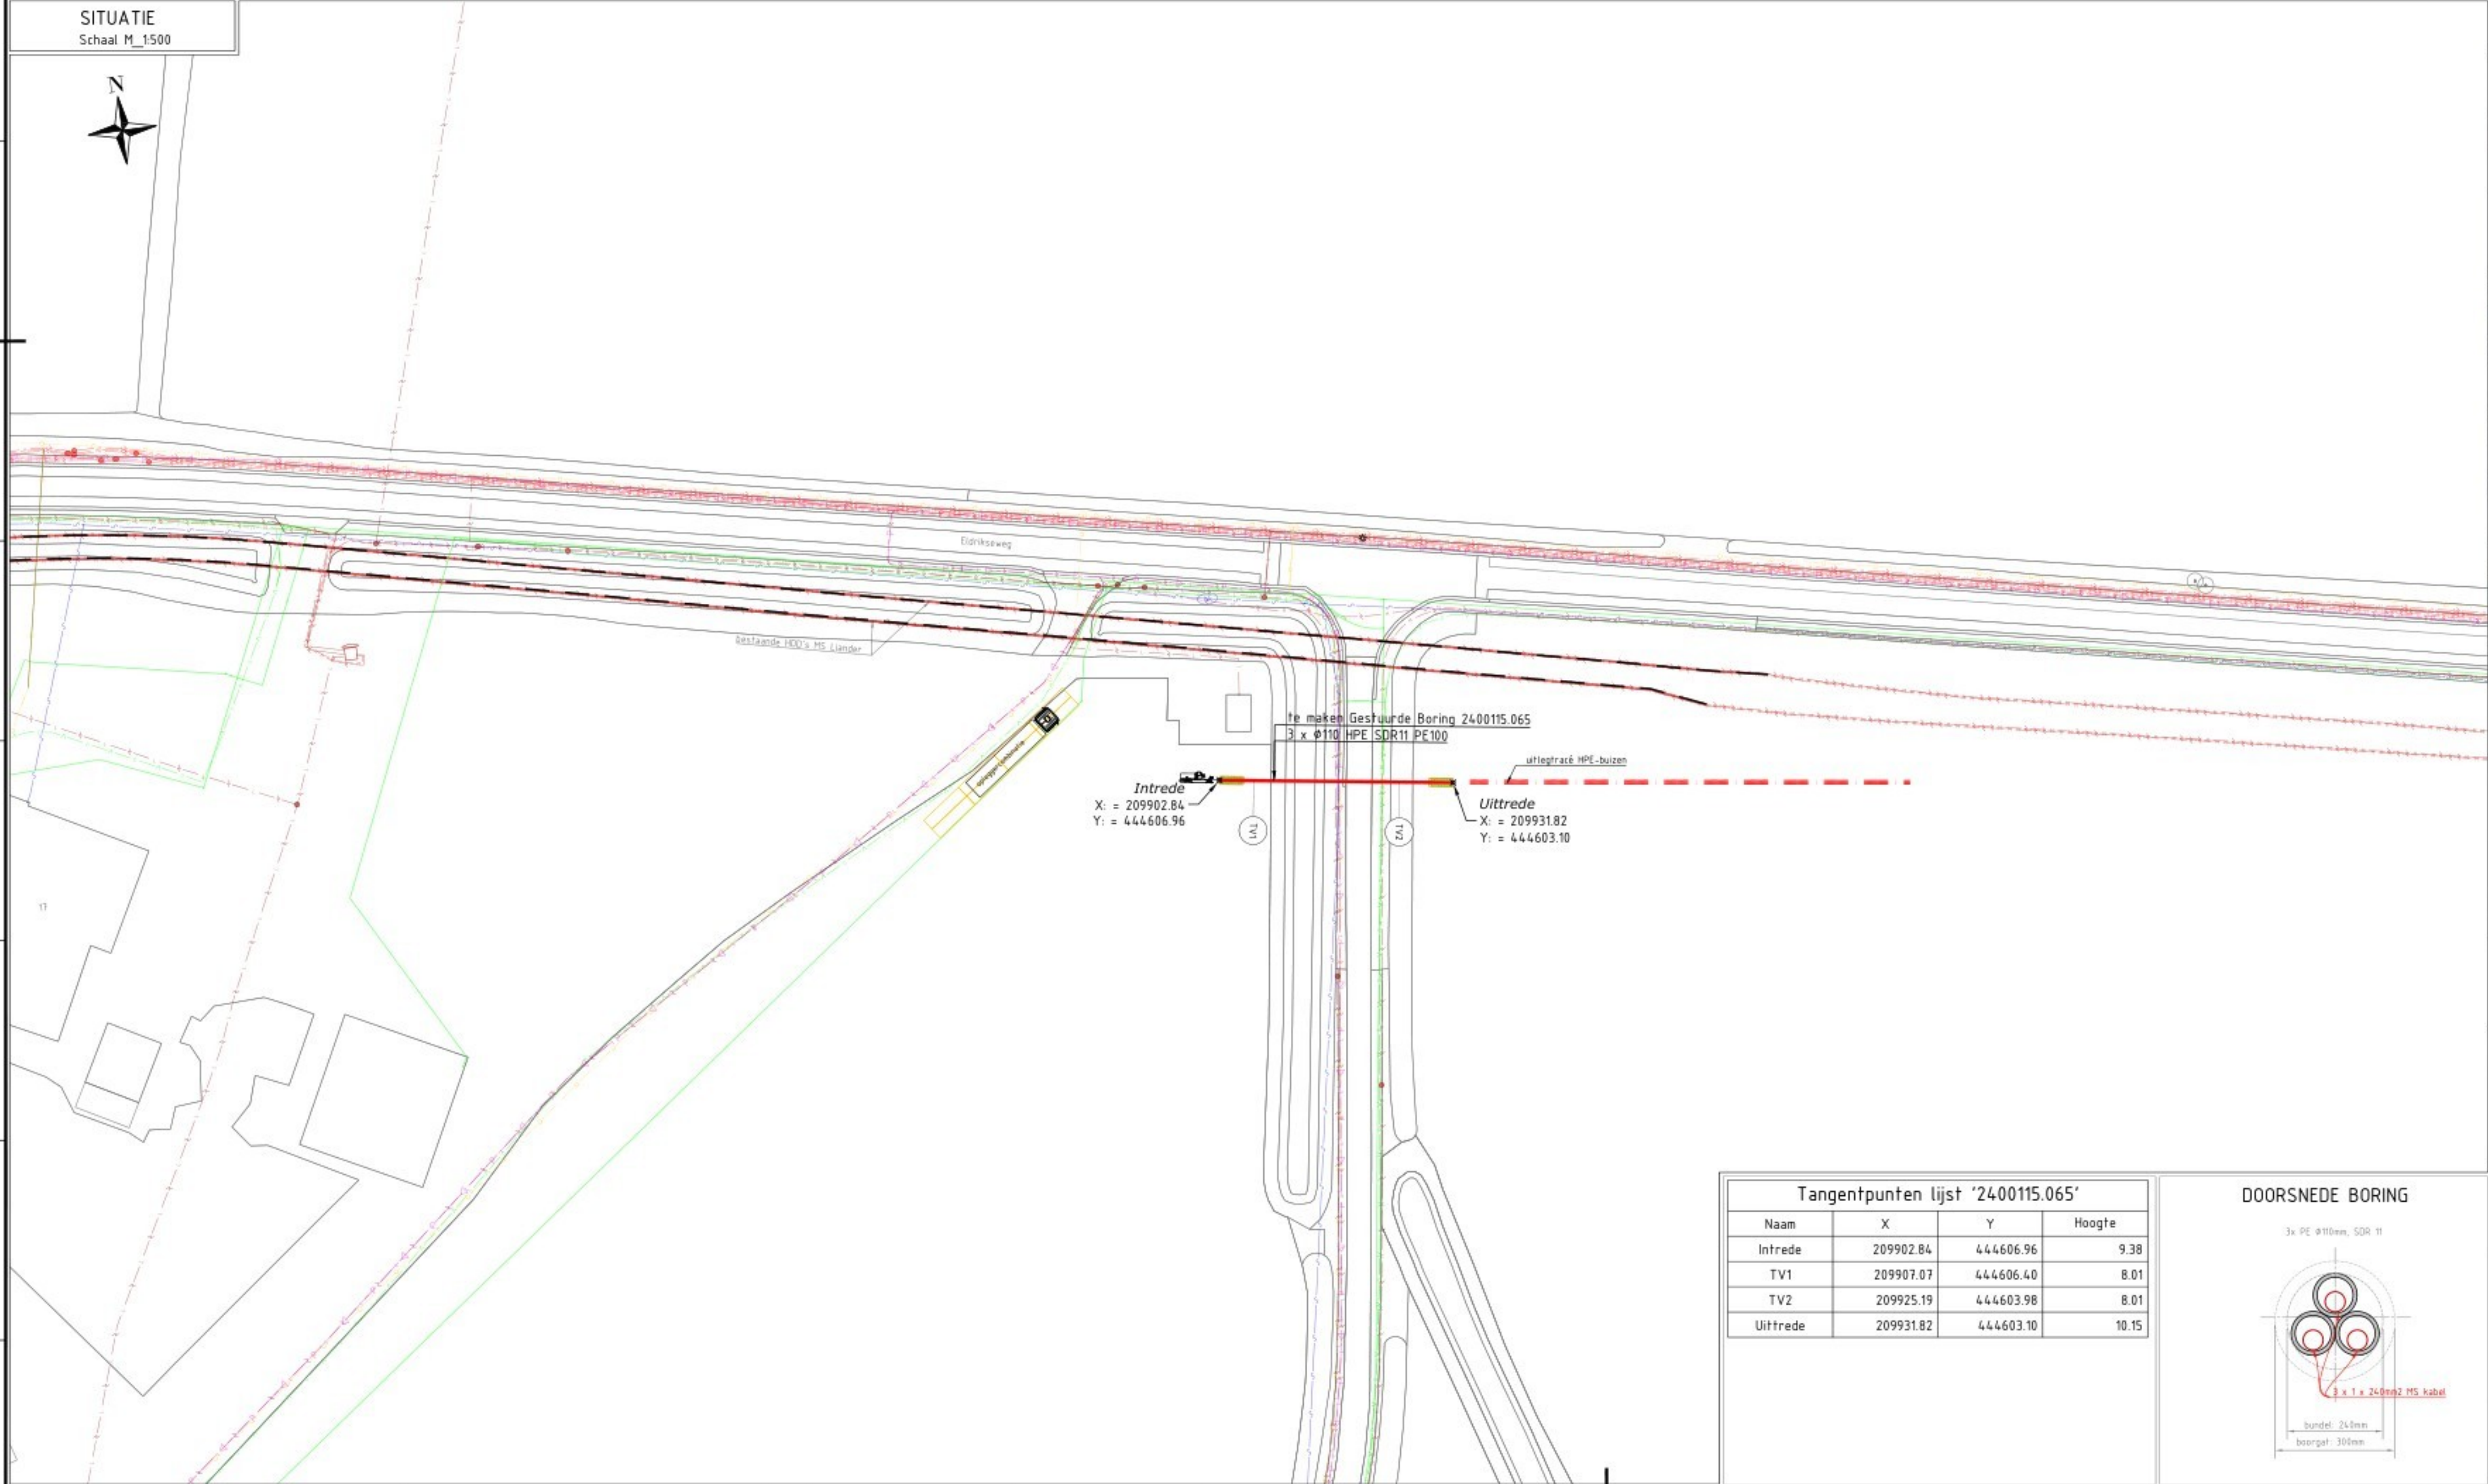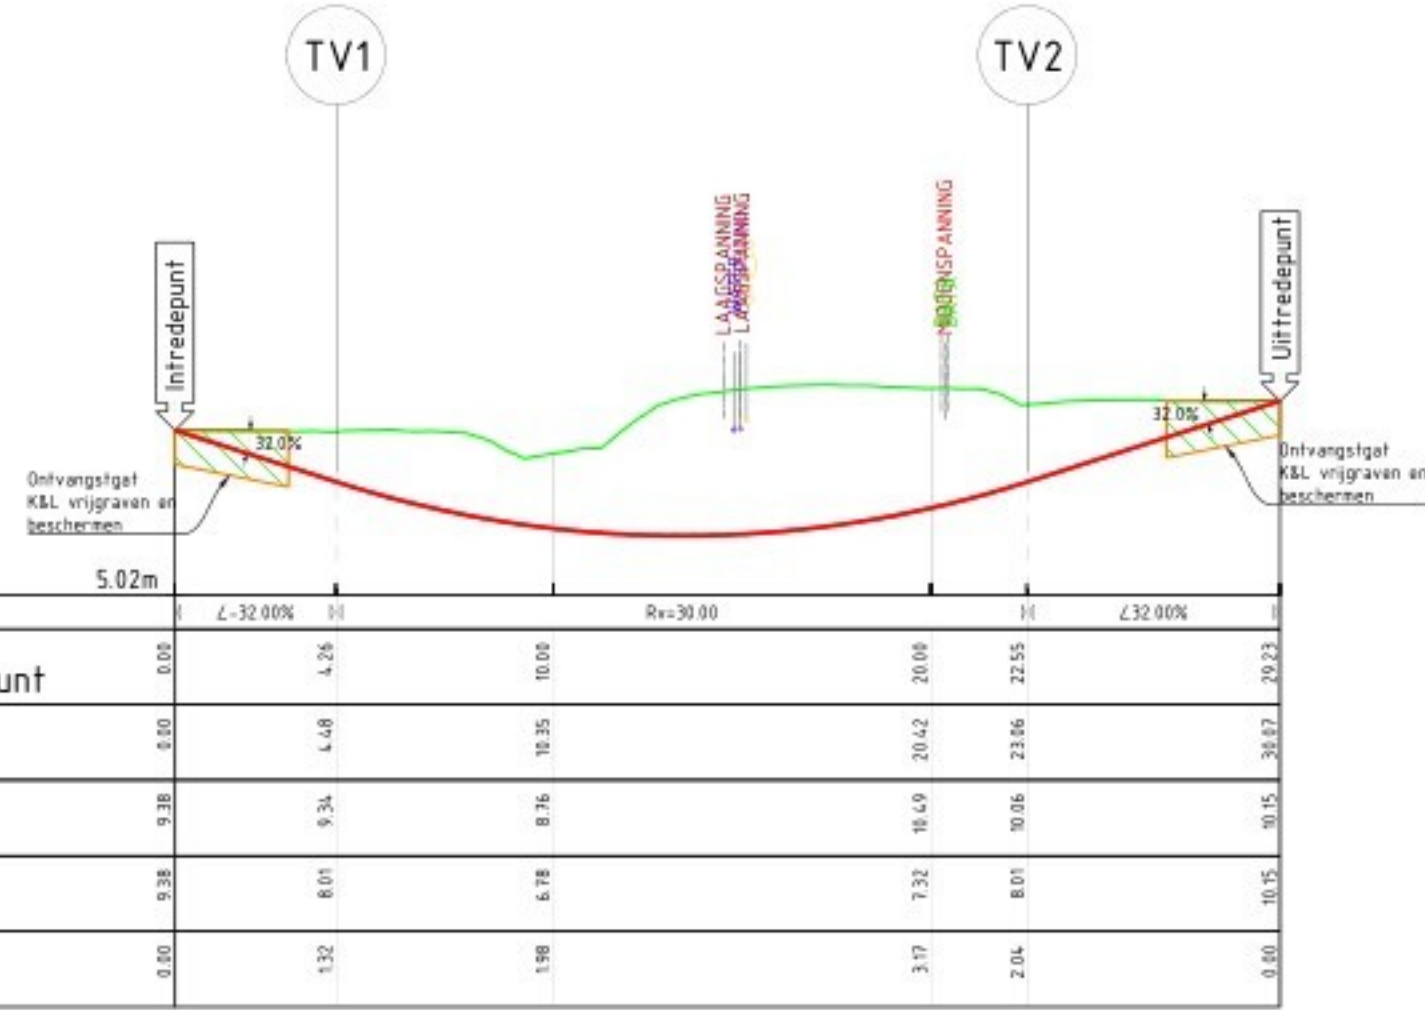


Legenda

	Datatransport	Bestaand
	Hoogspanning	Bestaand
	Laagspanning	Bestaand
	Middenspanning	Bestaand
	Gas lage druk	Bestaand
	Gestuurde Boring	Bestaand
	Gestuurde Boring	Nieuw
	Water	Bestaand
	Drukriolering	Bestaand

OPMERKINGEN:
Maten in meters, tenzij anders aangegeven
Hoogtematen in meters t.o.v. N.A.P., tenzij anders aangegeven
Coördinaten in RD
Bestaande K&L ingetekend op basis van KLIC-melding
Werkelijke ligging tijdens uitvoering controleren d.m.v. proefsleuven

Tangentpunten lijst '2400115.065'			
Naam	X	Y	Hoogte
Intrede	209902.84	444606.96	9.38
TV1	209907.07	444606.40	8.01
TV2	209925.19	444603.98	8.01
Uitrede	209931.82	444603.10	10.15

DOORSNEDE BORING

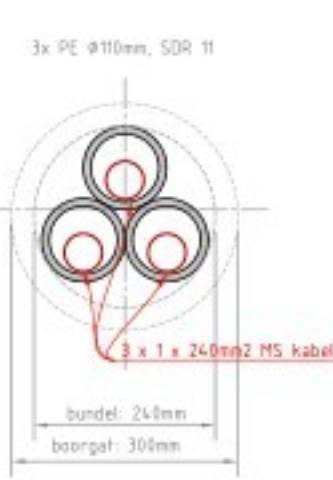

Gepland door	Goedgekeurd door	Goedgekeurd	Blad	Aantal	Status
Projector: Opdrachtgever	Projector: NuGere - Wehl	05-09-204	1	1	Ontwerp
Opdrachtgever	2400115.065	Schaal	Formaat	Datum uitgifte	
Projectomschrijving	Aannemingsbedrijf Van den Heuvel B.V.	DIV	A1	05-09-2024	
Locatie	Gestuurde Boring 3 x Ø110 HPE SDR11 PE110				
	tbv aanleg MS kabels Liander				
	Lendenstraat te Laag Keppel				

Tekeningnummer:
2400115.065-P

LENGTEPROFIEL

Schaal M_1:200

2400115.063

Boringtype: Buis

Totale boorlengte: 135.03m

Verticale hoekradius	4.78m	1	2	1
----------------------	-------	---	---	---	---	---	---	---	---	---	----	----	-----	-----	------	------	---

2400115.062

Boringtype: Buis

Totale boorlengte: 57.18m

Verticale boog/radius


Horizontale afstand t.o.v. Intredepunt

Werkelijk geboorde lengte


Hoogte maaiveld t.o.v. N.A.P.

Hartlijn boring t.o.v. N.A.P.

Hartlijn boring t.o.v. maaiveld

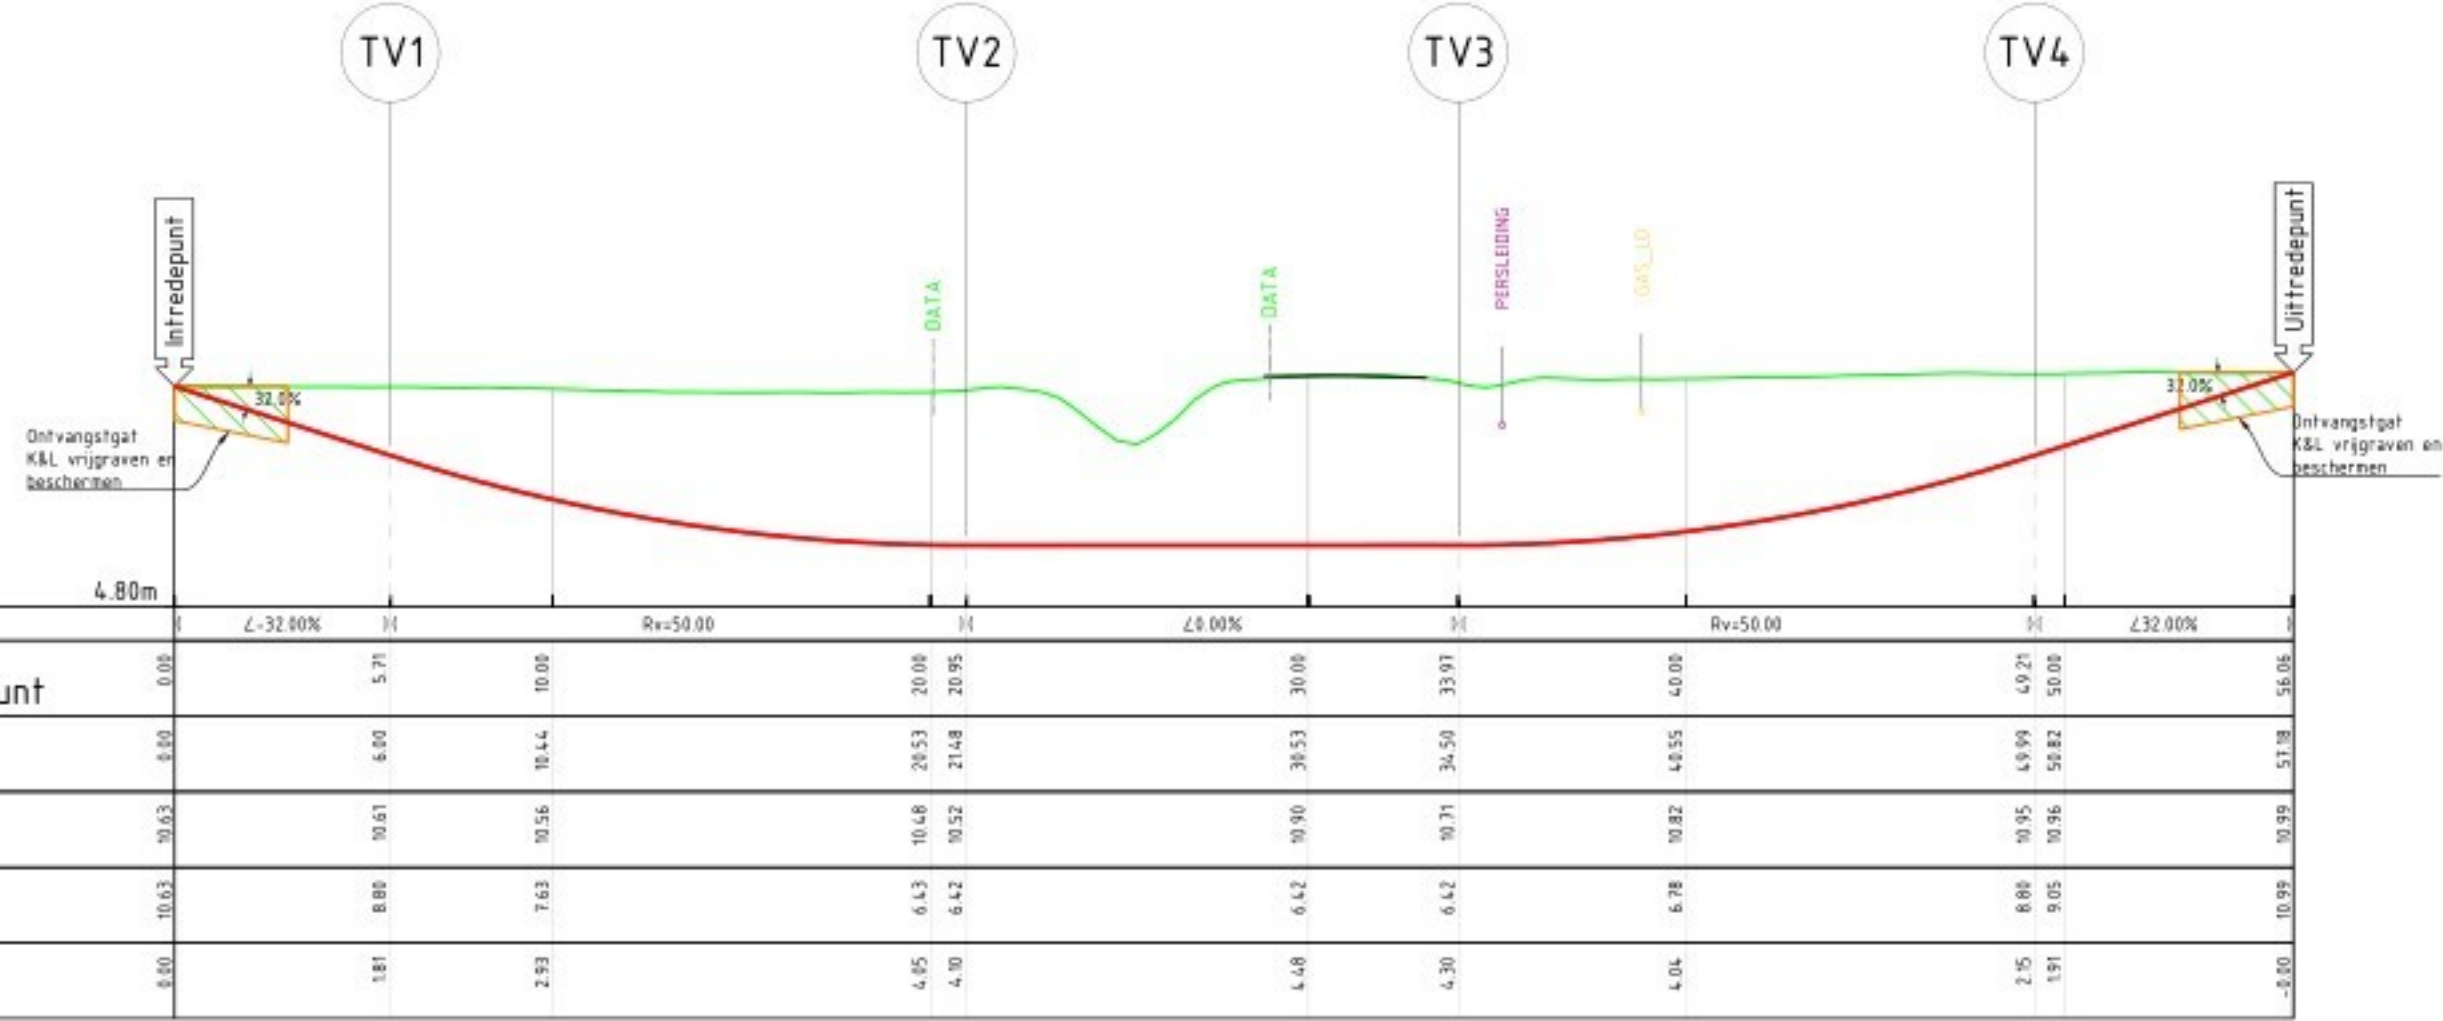

SITUATIE
Schaal M_1:500

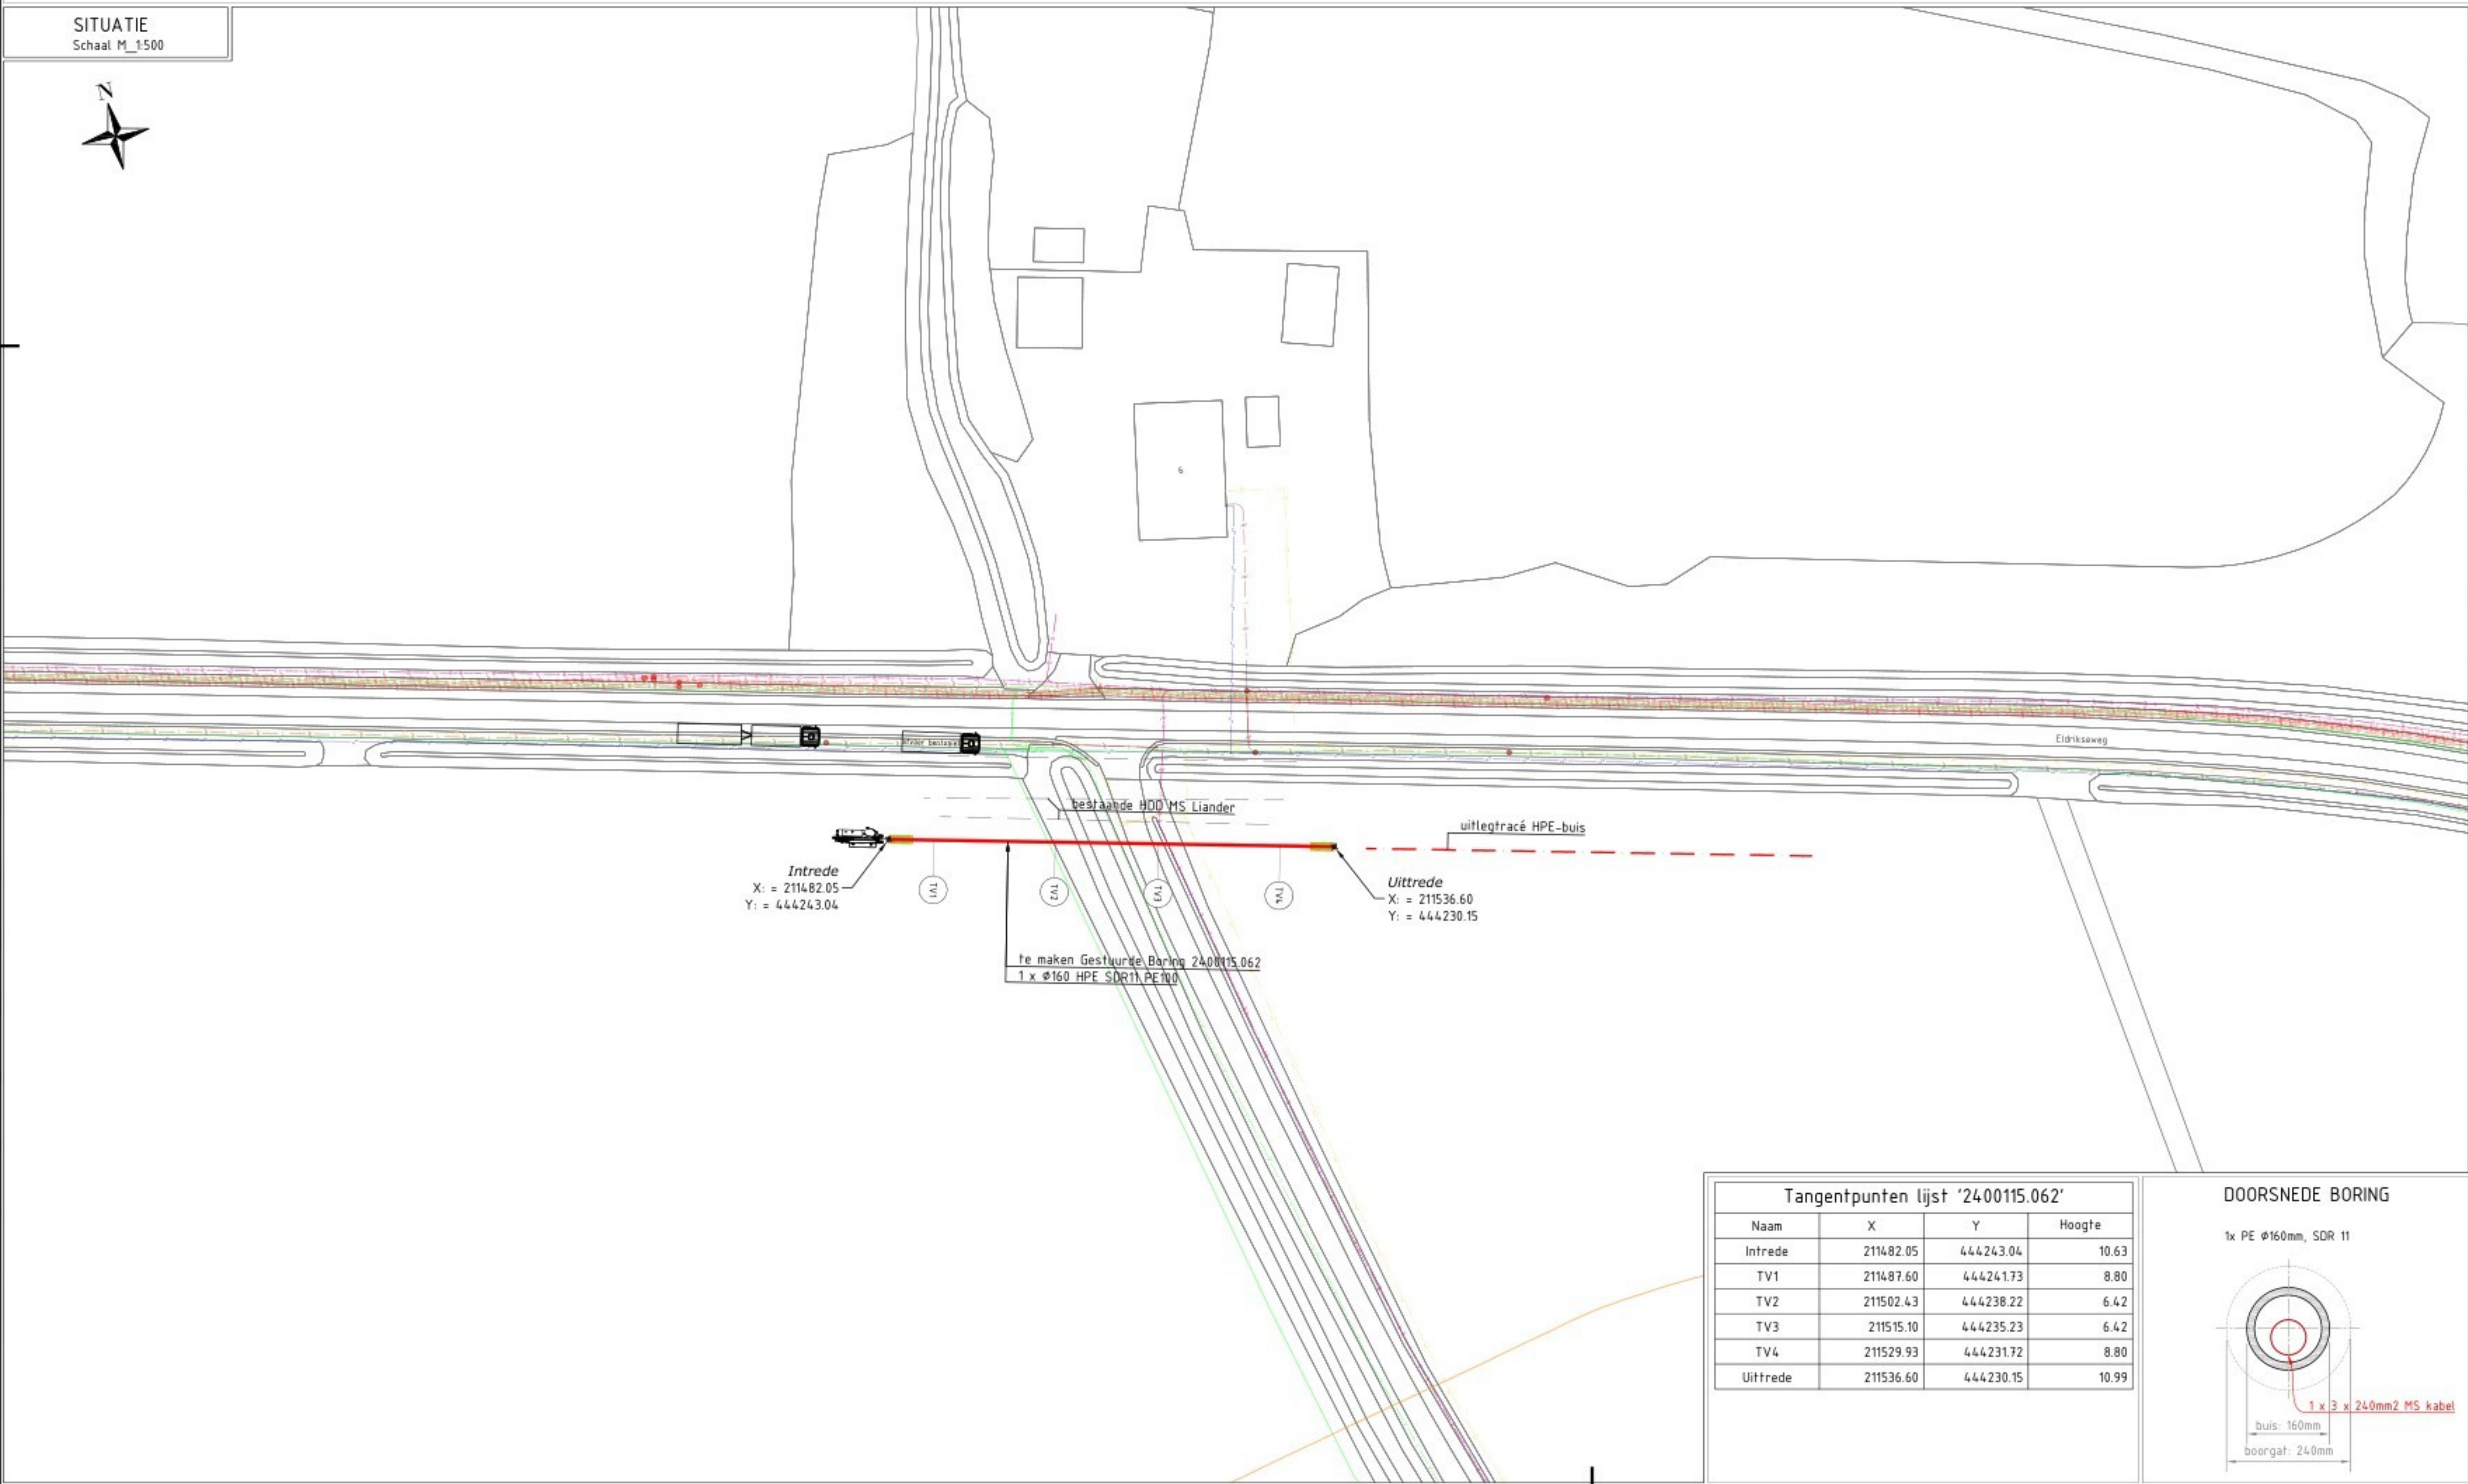

OVERZICHT
Schaal M_1:2000



Legenda


Datatransport	Bestaand
Laagspanning	Bestaand
Middenspanning	Bestaand
Gas lage druk	Bestaand
Gestuurde Boring	Nieuw
Water	Bestaand
Drukriolering	Bestaand

OPMERKINGEN :
Maten in meters, tenzij anders aangegeven
Hoogtematen in meters t.o.v. N.A.P., tenzij anders aangegeven
Coördinaten in RD
Bestaande K&L ingetekend op basis van KLIC-melding
Werkelijke ligging tijdens uitvoering controleren d.m.v. proefsleuven

Tangentpunten lijst '2400115.062'			
Naam	X	Y	Hoogte
Intrede	211482.05	444243.04	10.63
TV1	211487.60	444241.73	8.80
TV2	211502.43	444238.22	6.42
TV3	211515.10	444235.23	6.42
TV4	211529.93	444231.72	8.80
Uitrede	211536.60	444230.15	10.99

DOORSNEDEN BORING

1x PE Ø160mm, SDR 11

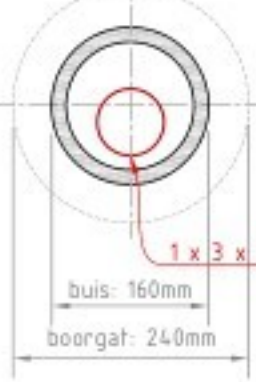

A		boorlijn aangepast	11-09-2021	Kvdb	Avdb
Bekend door		Geplaatst door	05-09-2024	Blad 1	Aantal 1
Projectopdrachtgever		Projectopdrachtgever	2400115	Schaal A1	Datum uitgifte 05-09-2024

Opdrachtgever
Aannemingsbedrijf Van den Heuvel B.V.
Projectomschrijving
Gestuurde Boring
1 x Ø 160 HPE SDR 11 PE 100
Locatie
Eldrikseweg 6 te Laag-Keppel

2400115.061

Boringtype: Buis

Totale boorlengte: 44.31m

Verticale hoek/radius


Horizontale afstand t.o.v. Intredepunt

Werkelijk geboorde lengte


Hoogte maaiveld t.o.v. N.A.P.

Hartlijn boring t.o.v. N.A.P.


Hartlijn boring t.o.v. maaiveld

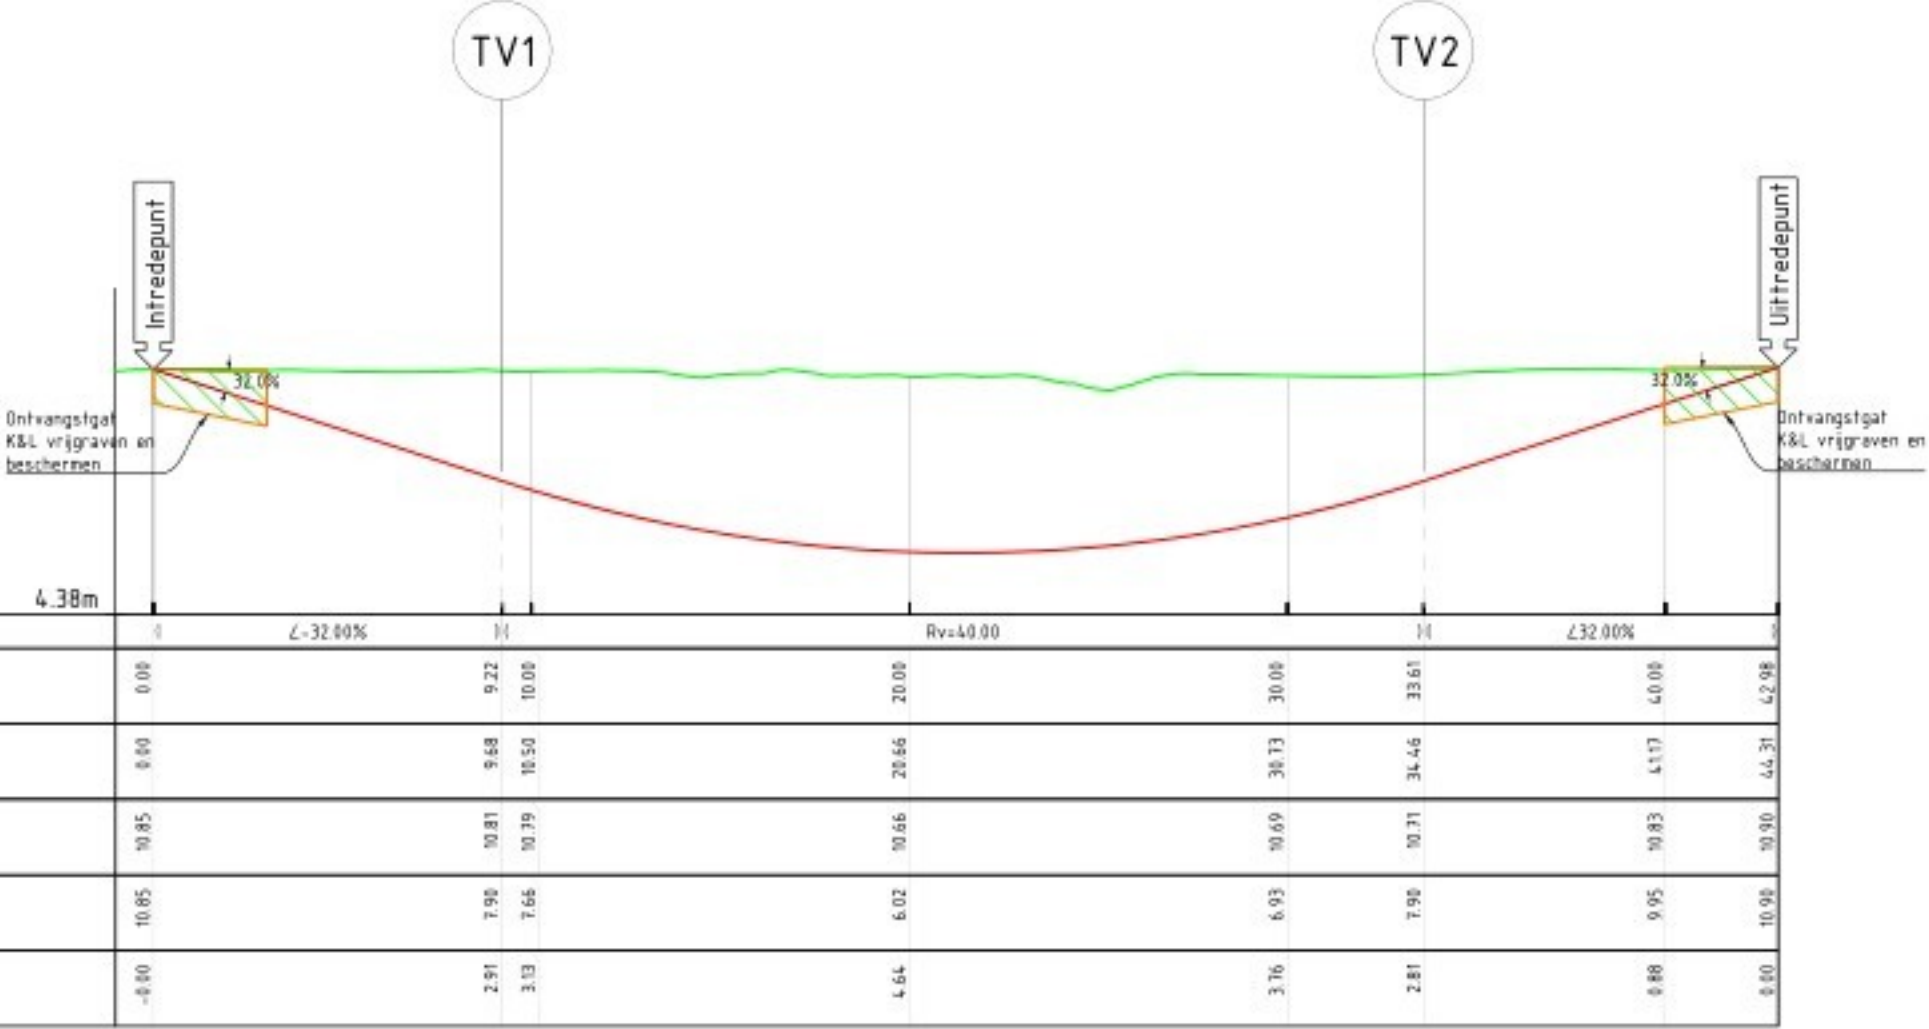

SITUATIE
Schaal M_1:500

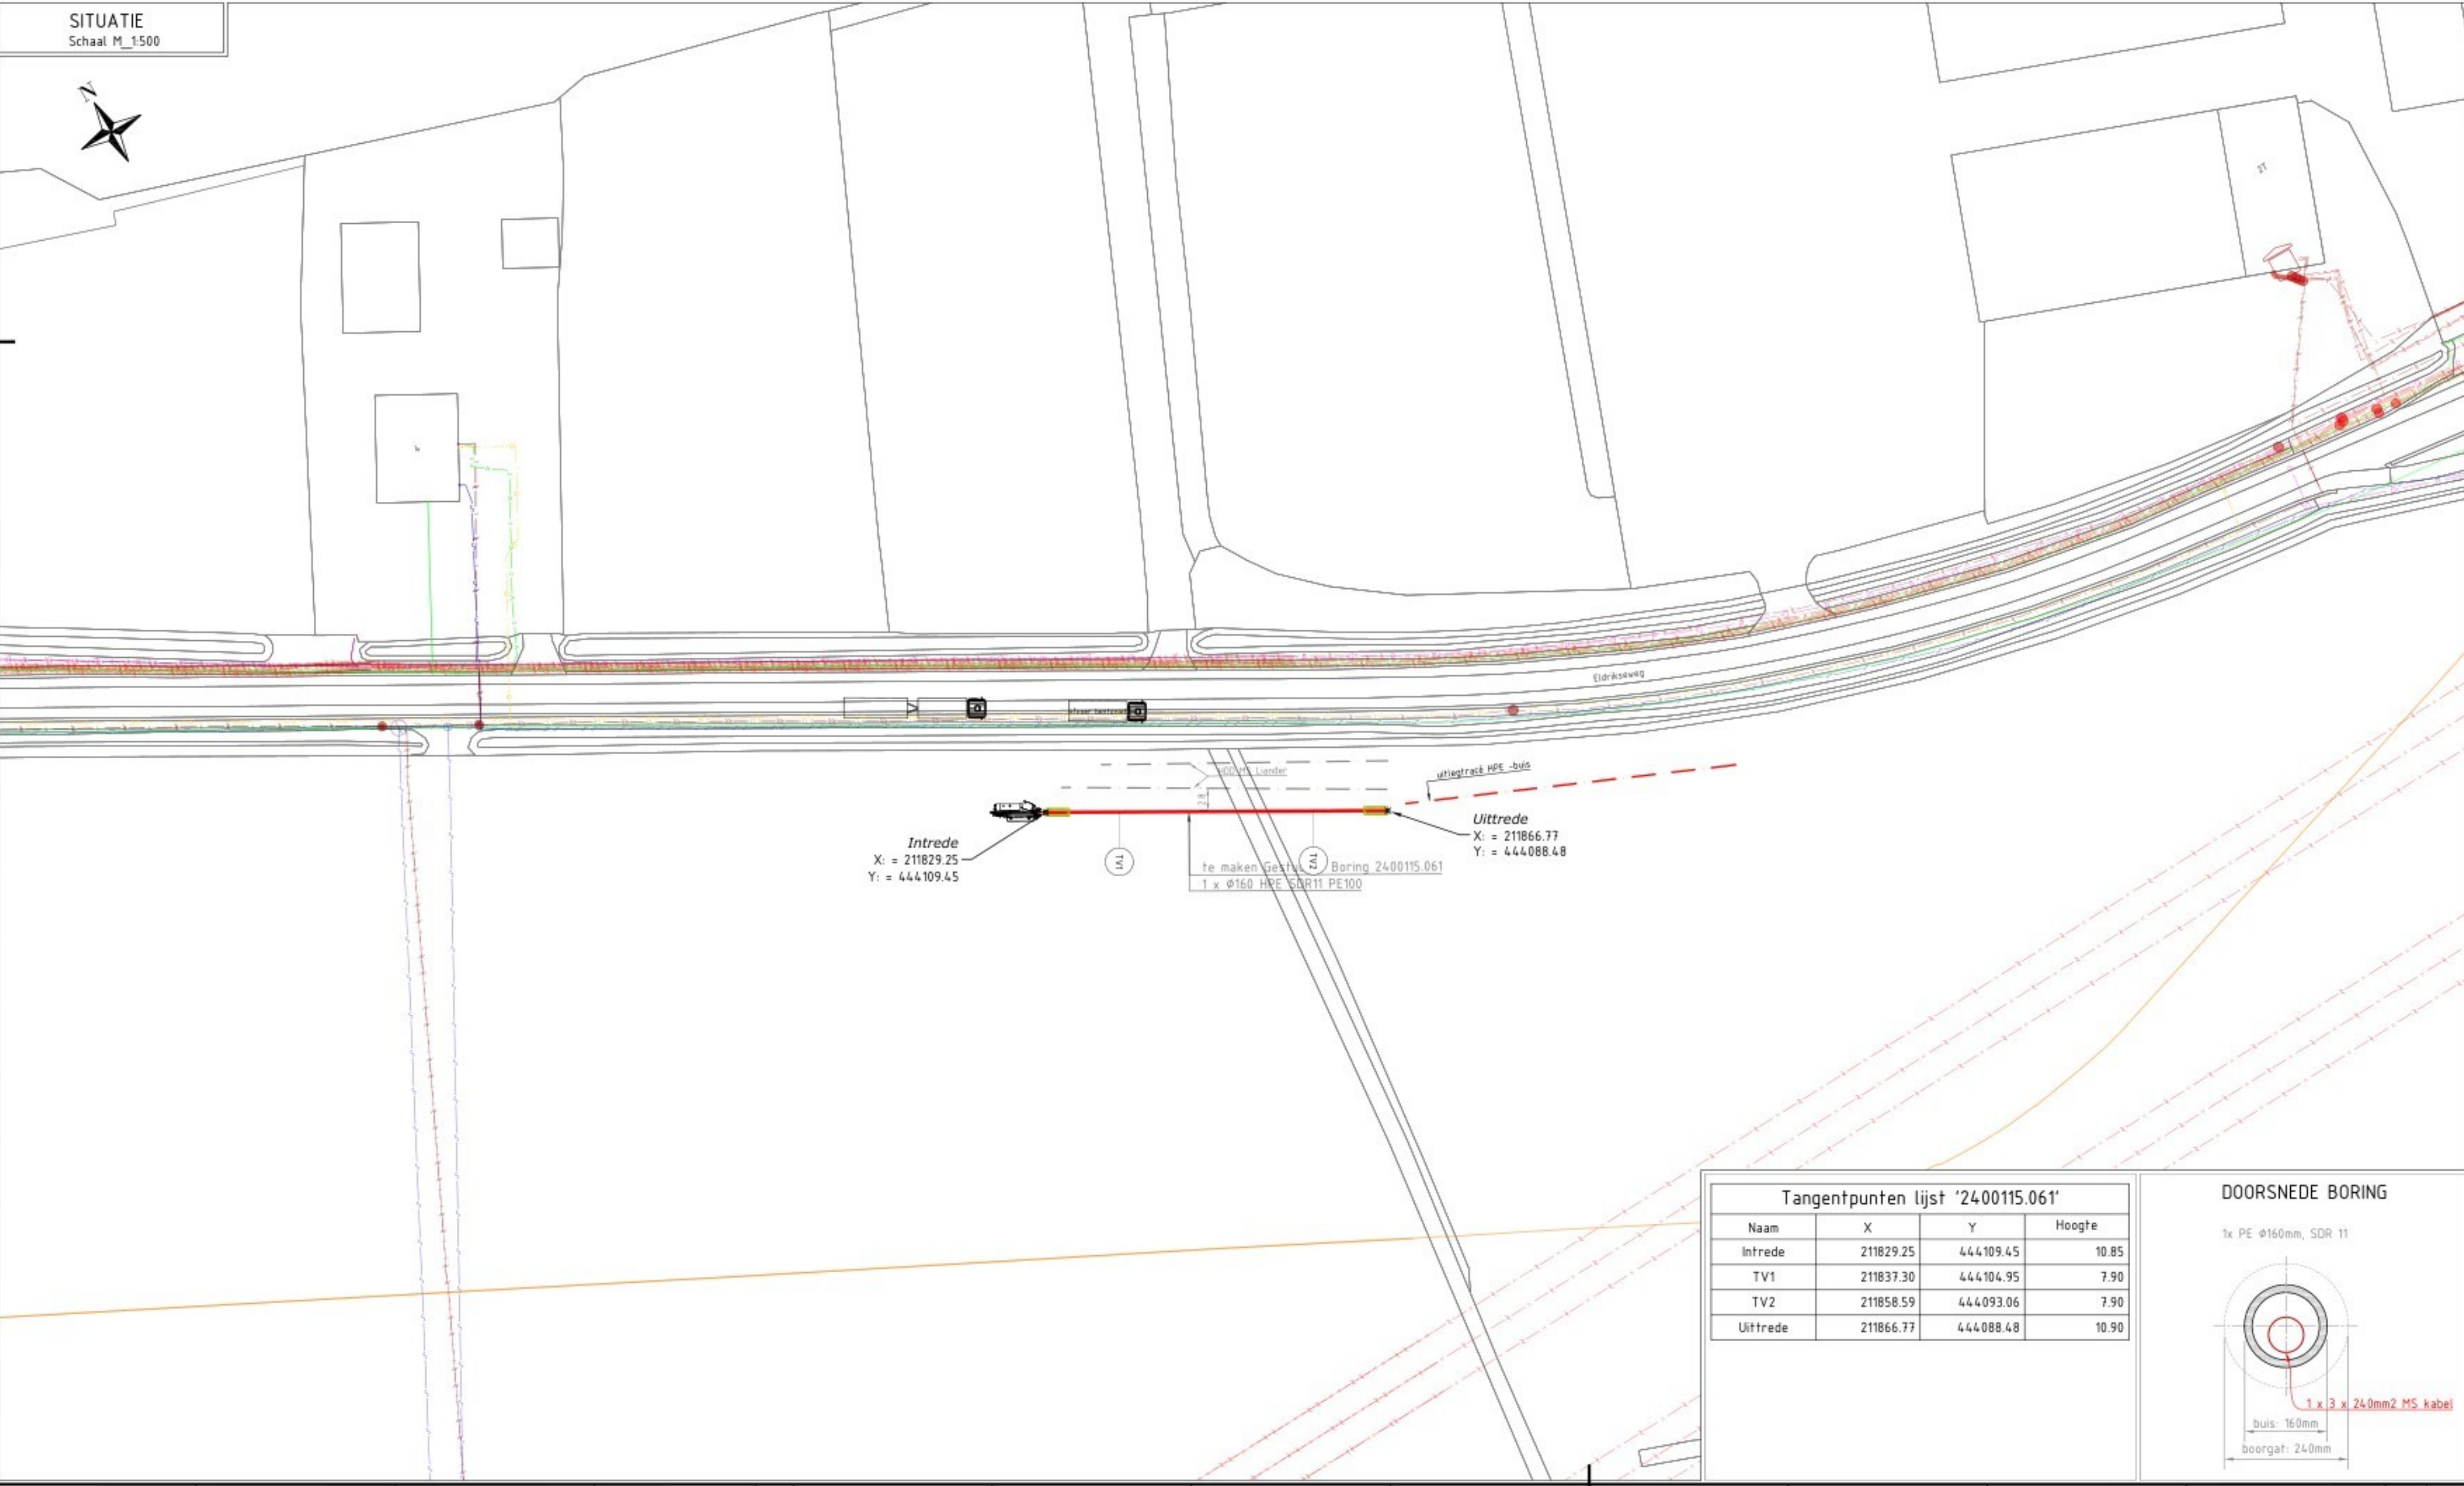

OVERZICHT
Schaal M_1:2000

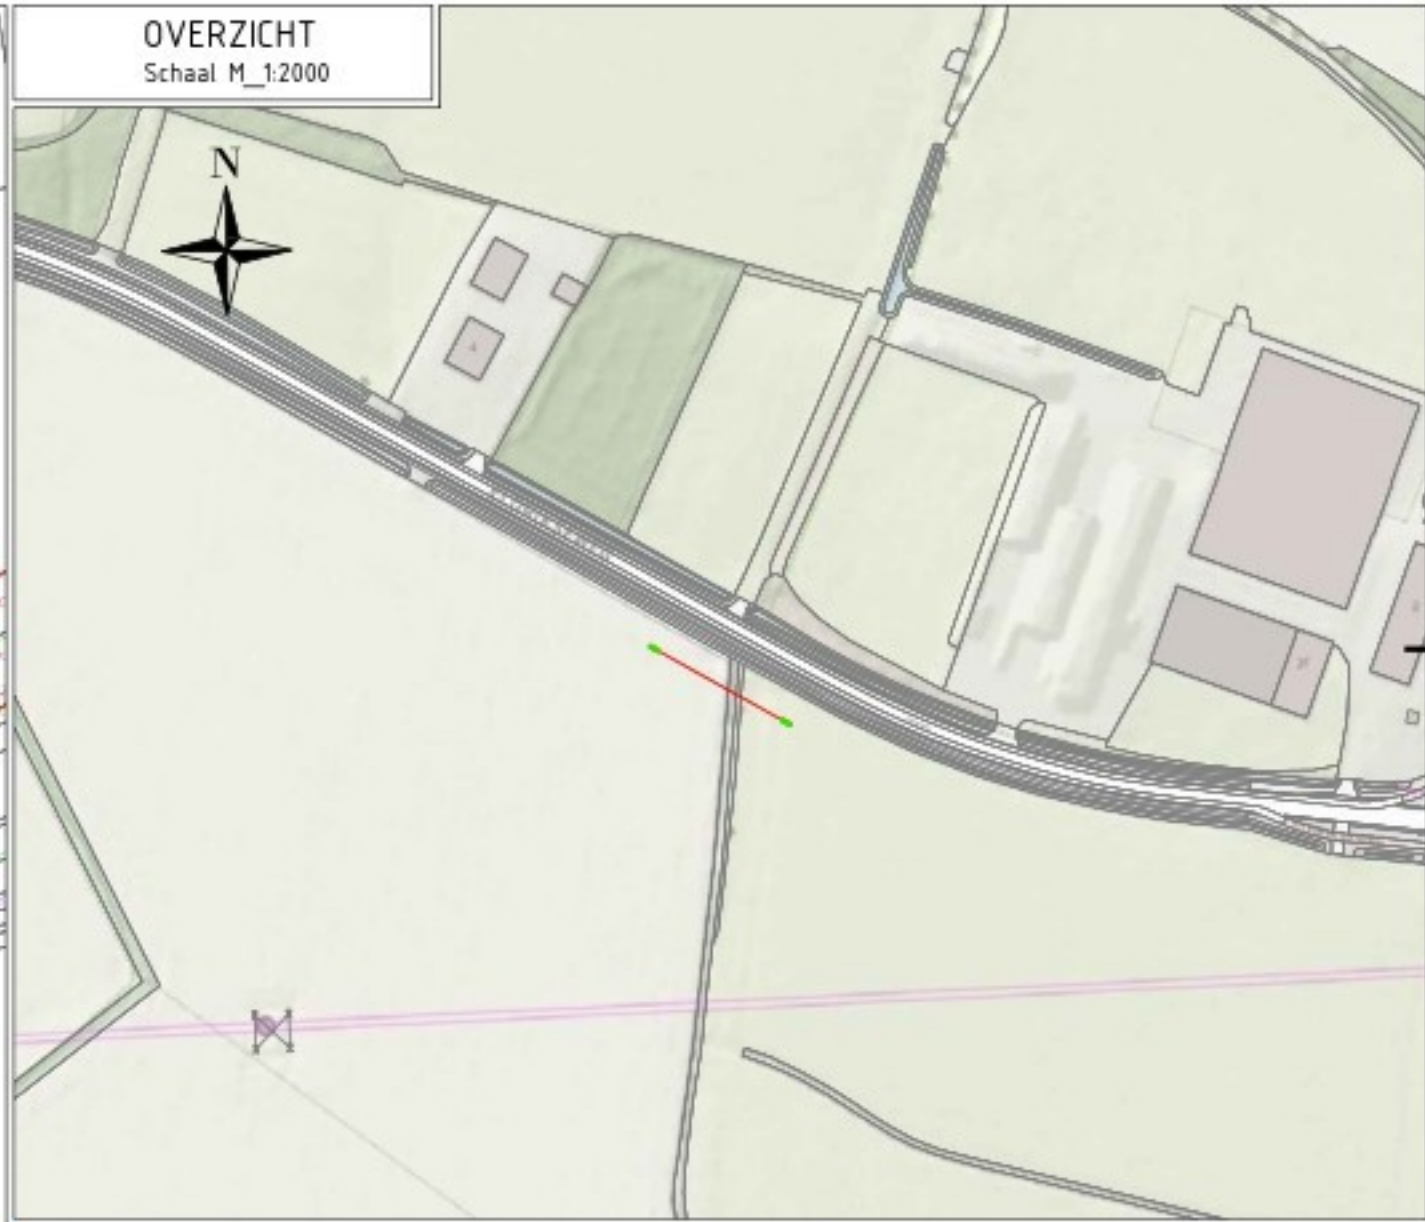

Legenda

	Datatransport	Bestaand
	Laagspanning	Bestaand
	Middenspanning	Bestaand
	Gas lage druk	Bestaand
	Gestuurde Boring	Nieuw
	Water	Bestaand
	Drukriolering	Bestaand


OPMERKINGEN :
Maten in meters, tenzij anders aangegeven
Hoogtematen in meters t.o.v. N.A.P., tenzij anders aangegeven
Coördinaten in RD
Bestaande K&L ingetekend op basis van KLIC-melding
Werkelijke ligging tijdens uitvoering controleren d.m.v. proefsleuven


Tangentpunten lijst '2400115.061'			
Naam	X	Y	Hoogte
Intrede	211829.25	444109.45	10.85
TV1	211837.30	444104.95	7.90
TV2	211858.59	444093.06	7.90
Uitrede	211866.77	444088.48	10.90

DOORSNEDE BORING



A	Boorlijn aangepast	11-09-2024	Kvdb	AvdB
Gedekt door	Gecontroleerd door	Gedekt door	Blad	Aantal
Projectleider	Projectleider	05-09-2024	1	1
NuGetre - Wehl	2400115	Schaal	Formaat	Status
Opdrachtgever	DIV	A1	1	Definitief Ontwerp
Aannemingsbedrijf Van den Heuvel B.V.				
Projectomschrijving				
Gestuurde Boring				
1 x Ø 160 HPE SDR 11 PE 100				
Locatie				
Eldrikseweg 4 te Laag-Keppel				
Tekeningsnummer: 2400115.061-P				

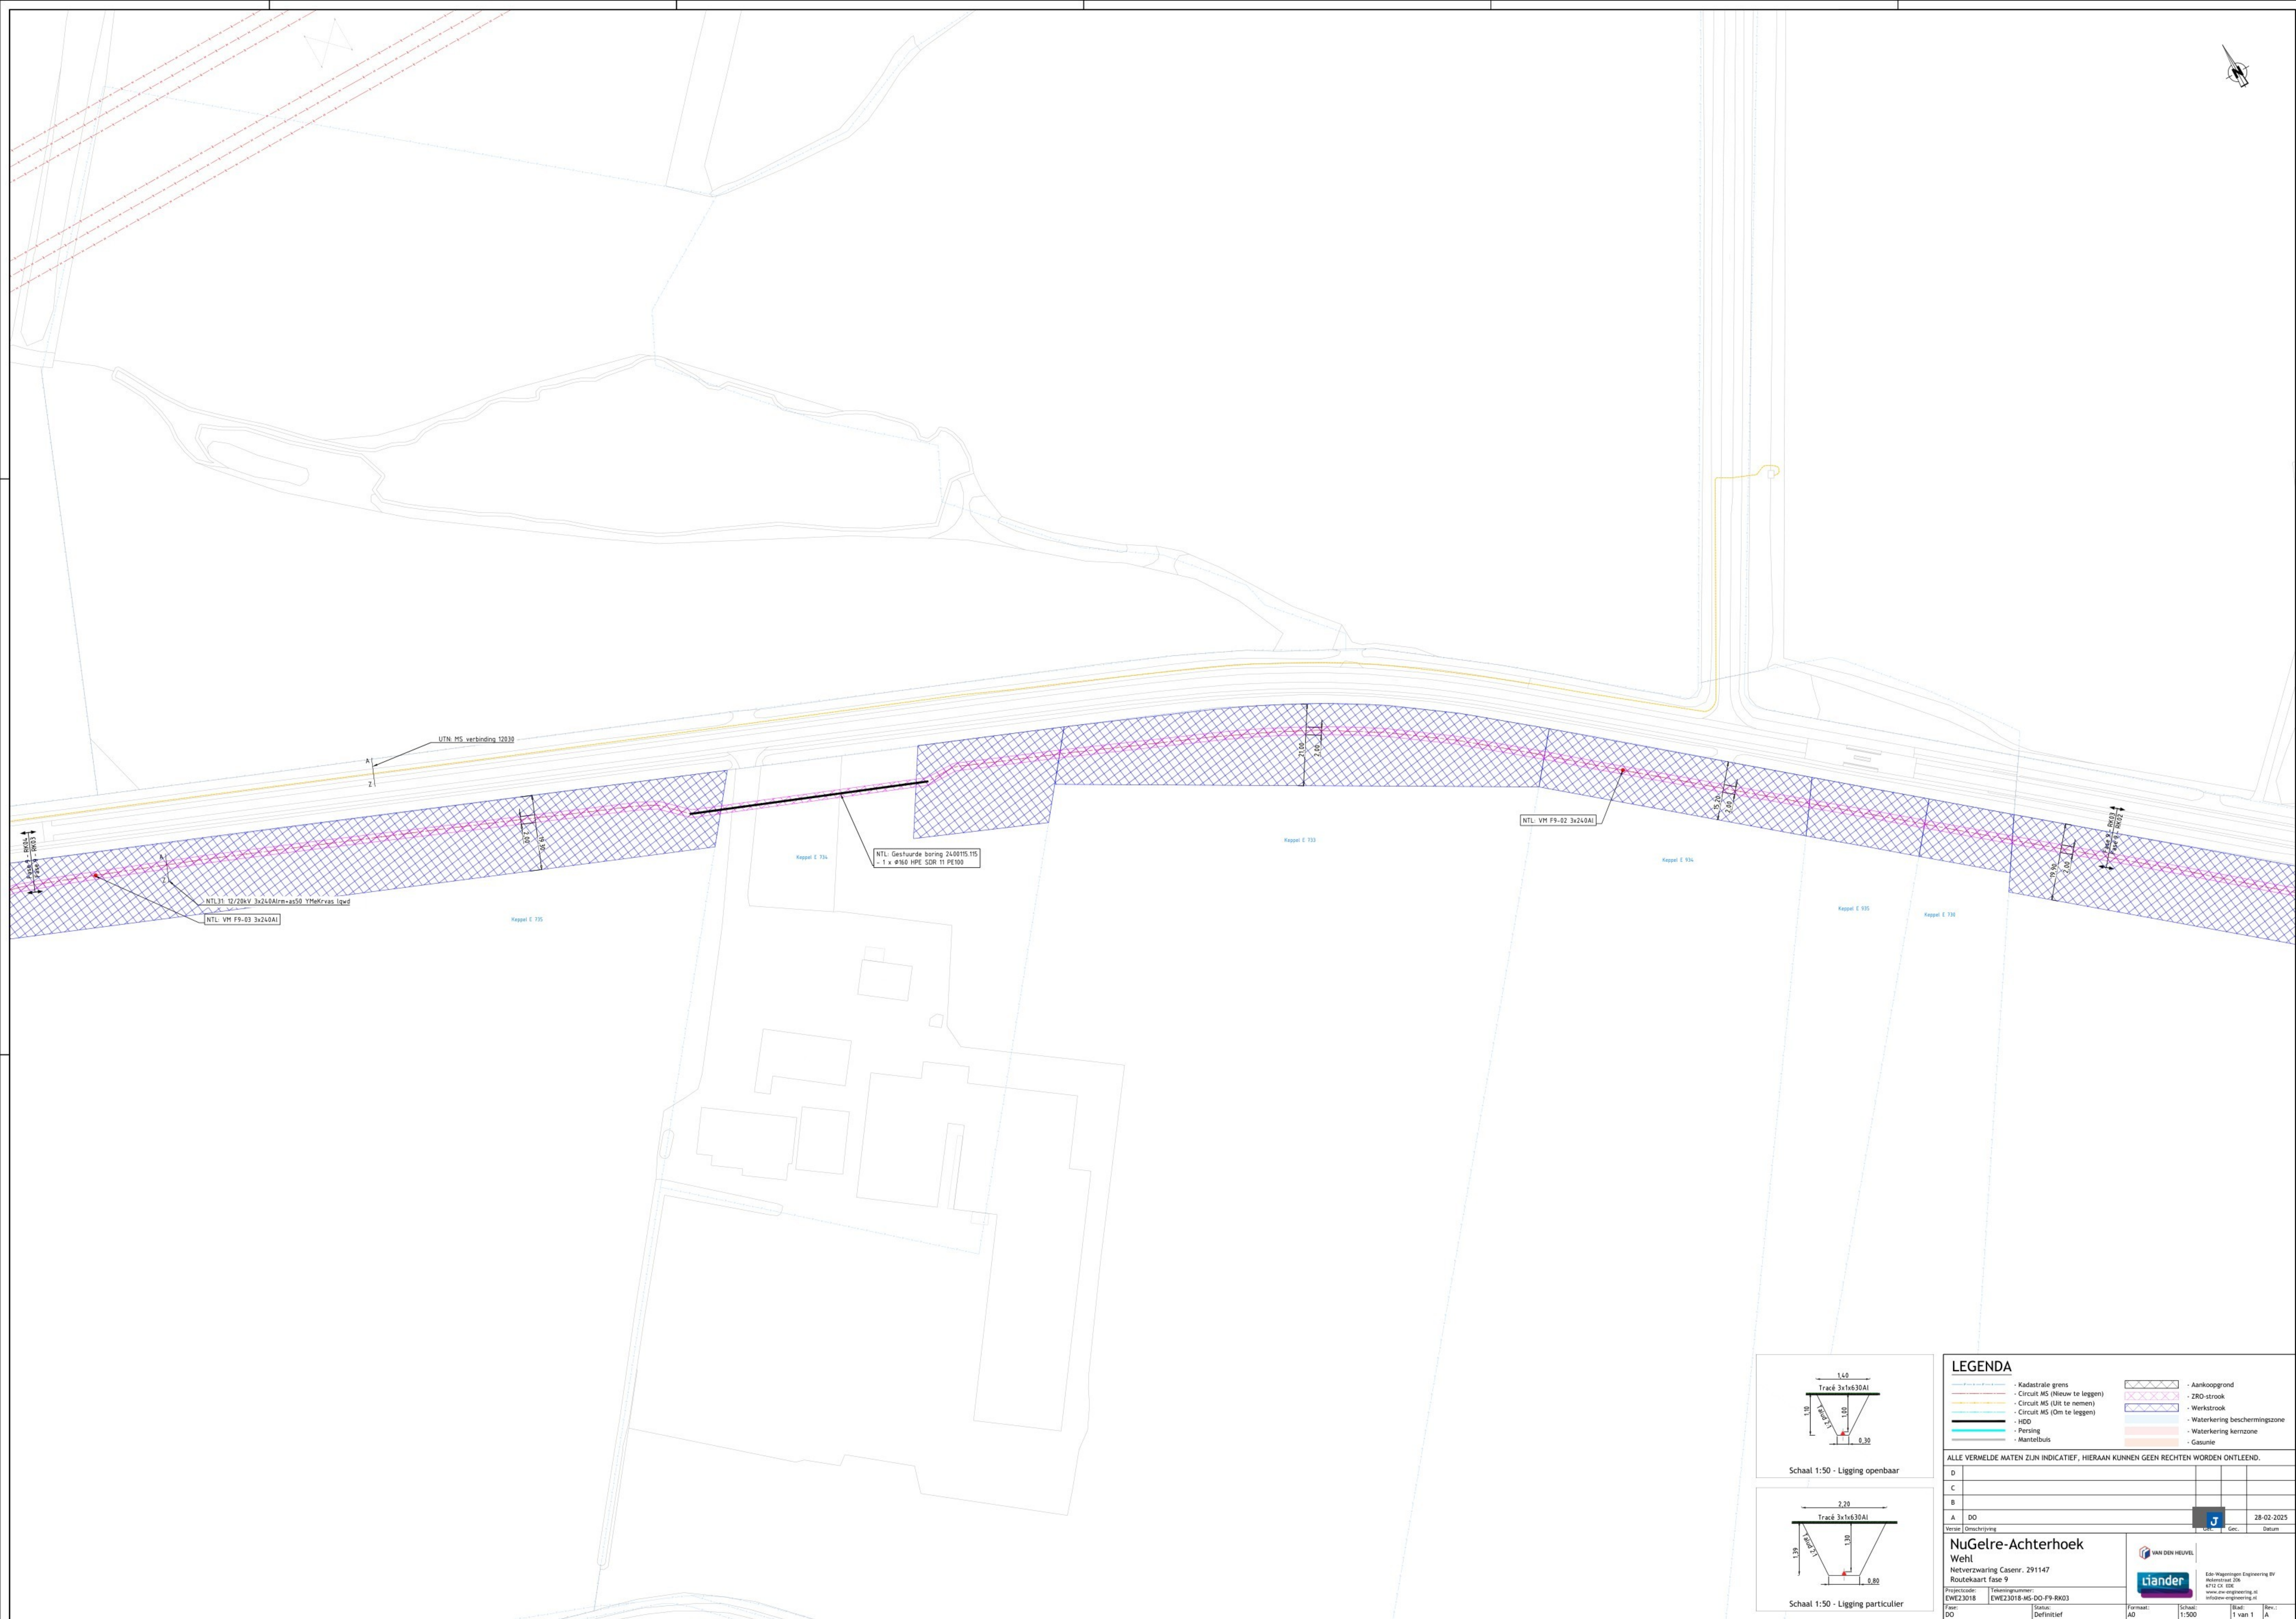

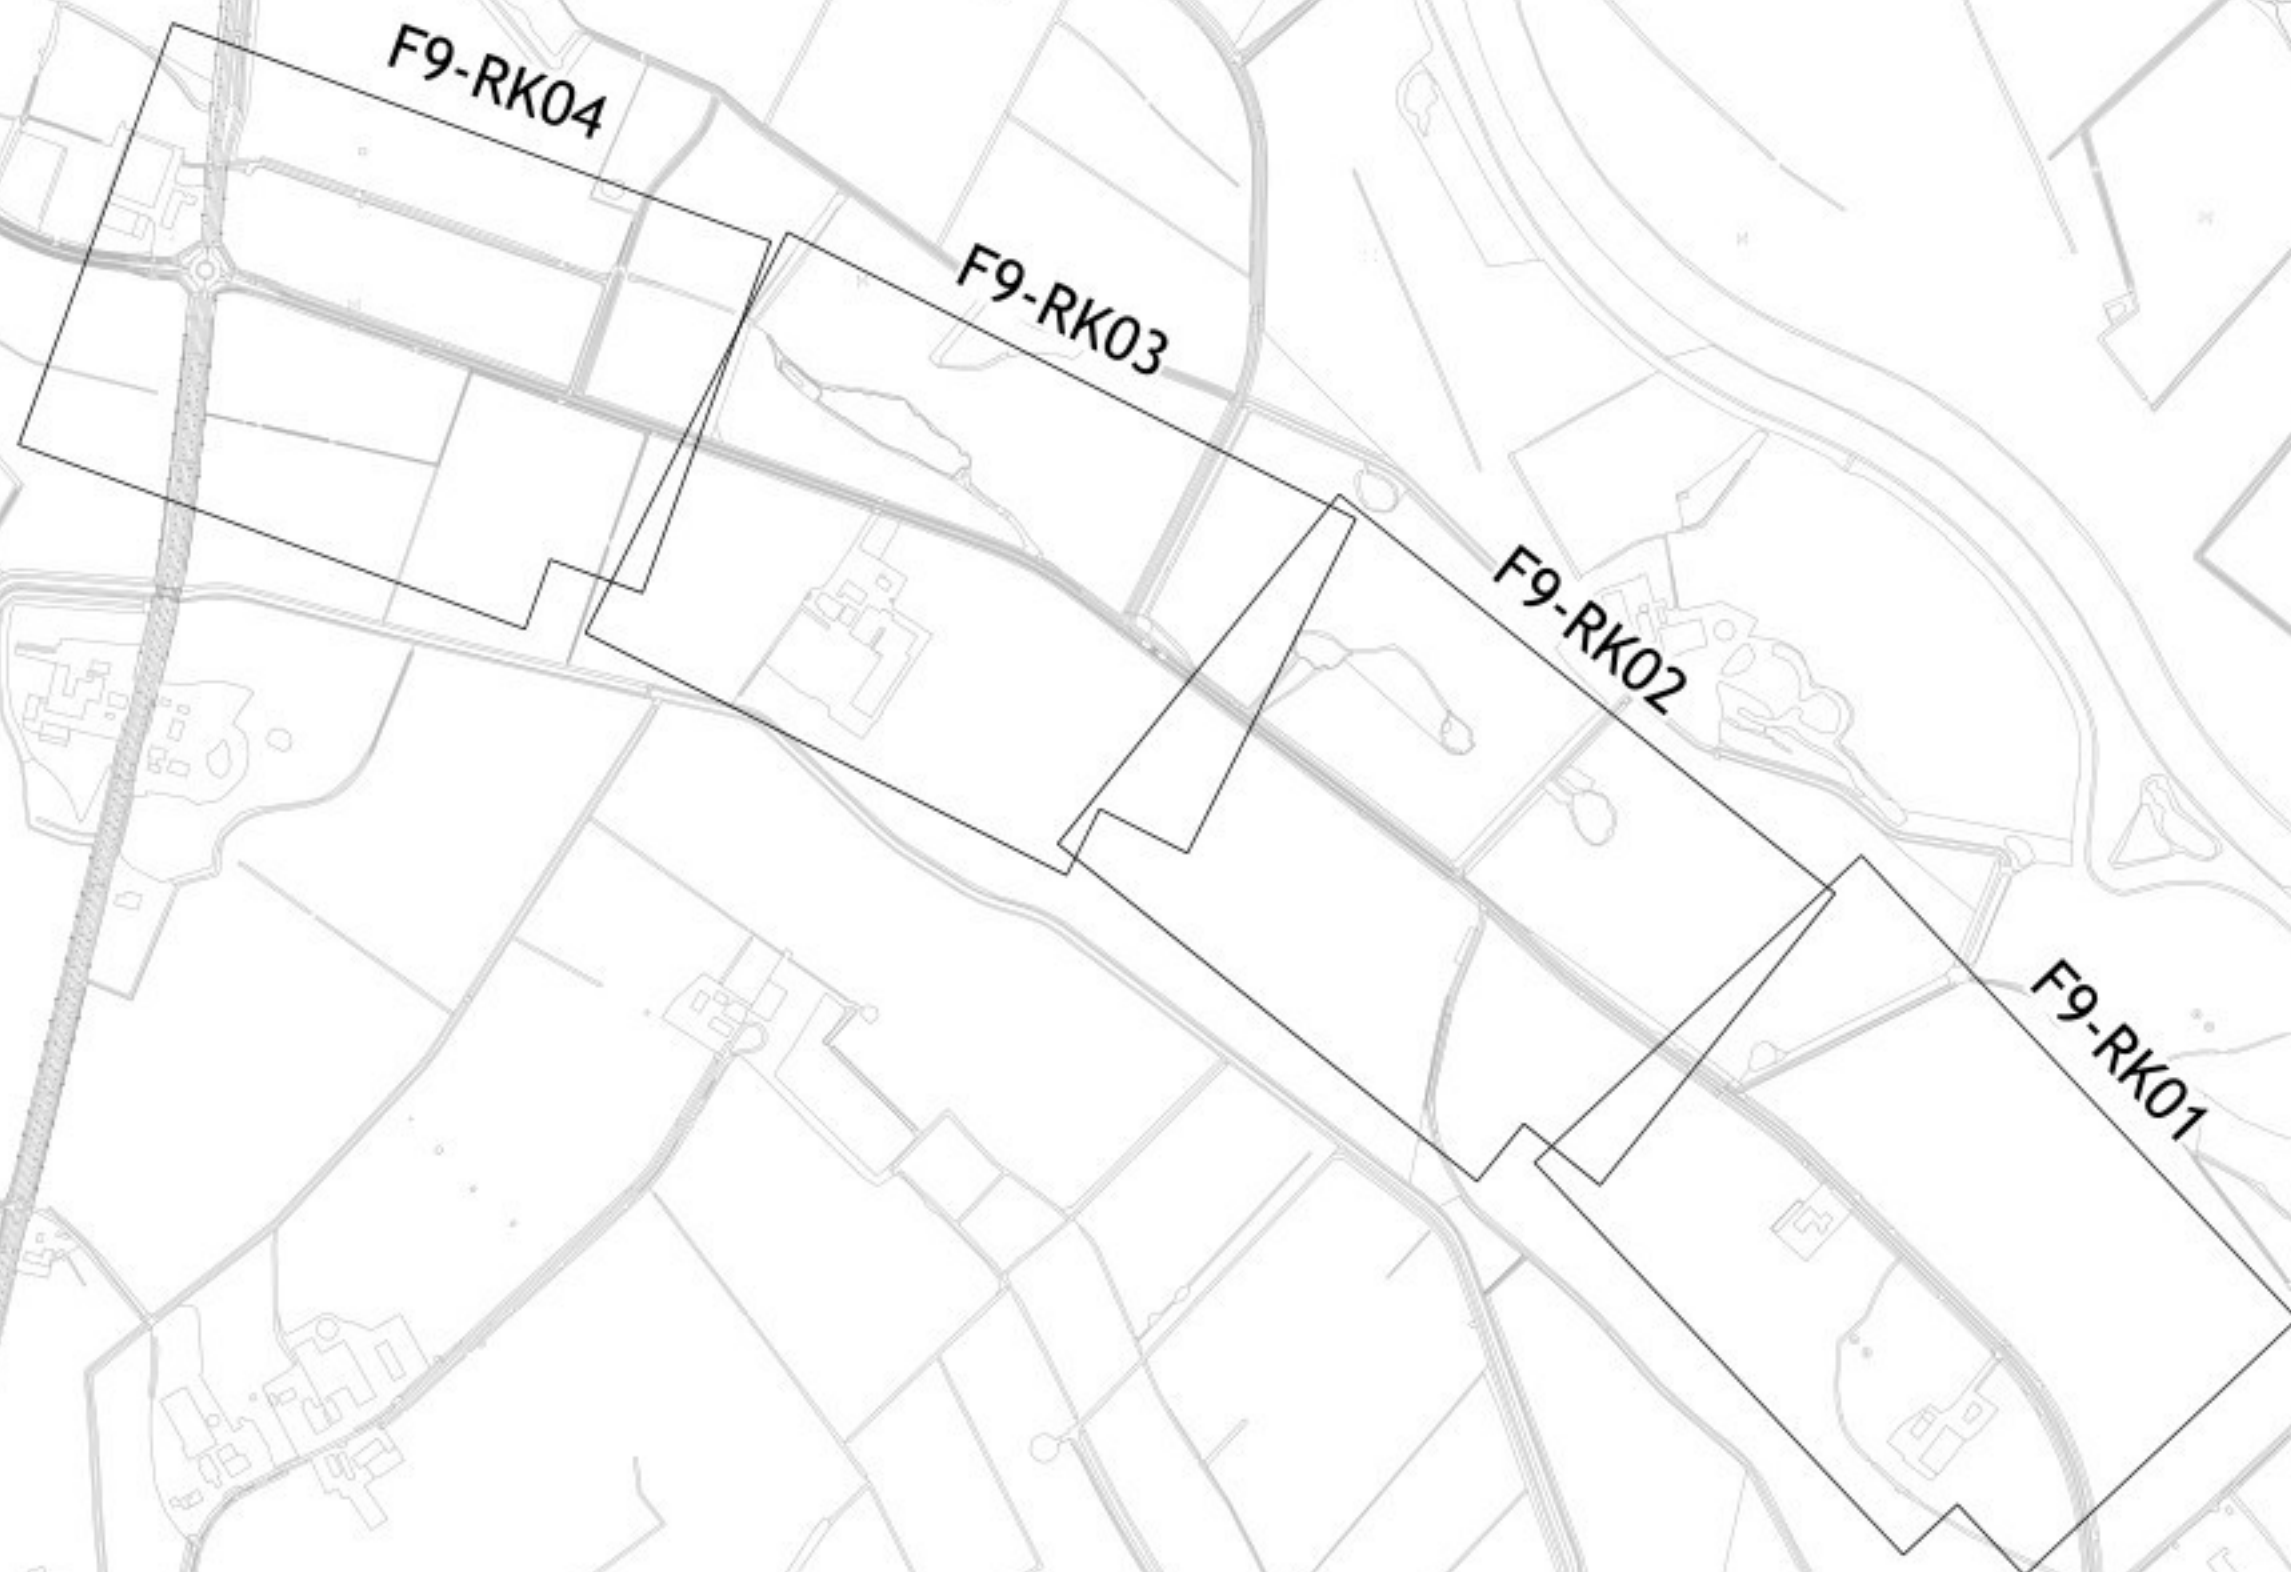

ALLE VERMELDE MATEN ZIJN INDICATIEF, HIERAAN KUNNEN GEEN RECHTEN WORDEN ONTLEEND.

D			
C			
B			
A	UO		28-02-2025
Versie: Omschrijving		Get.	Gec. Datum

NuGelre-Achterhoek
Wehl
Netverzwaring Casenr. 291147
Routekaart fase 9



Ede-Wageningen Engineering BV
Molenstraat 206
6712 CX EDE
www.ew-engineering.nl
info@ew-engineering.nl

Projectcode: EWE23018	Tekeningnummer: MS-DO-F9-RK00	Status: Definitief	Formaat: A1	Schaal: 1:7000	Blad: 1 van 1	Rev.: A
Fase: UO						

2400115.116

Boringtype: Buis

Totale boorlengte: 42.86m

Verticale hoek/radius	5.74m	∠ -32.00%	Rv=50.00	∠ -0.00%	Rv=50.00	∠ 32.00%
Horizontale afstand t.o.v. Intredepunt	-5.18	-40.00	-30.00	-20.00	-10.00	0.00
Werkelijk geboorde lengte	42.86	42.86	39.52	22.38	10.42	5.86
Hoogte maaiveld t.o.v. N.A.P.	11.21	11.19	11.25	11.12	11.19	11.21
Hartlijn boring t.o.v. N.A.P.	11.21	10.60	9.68	7.30	8.33	9.68
Hartlijn boring t.o.v. maaiveld	-0.00	-0.58	-1.53	-3.82	-2.86	-1.53

SITUATIE
Schaal M_1:500

OVERZICHT
Schaal M_1:2000

Legenda


Buisleiding gevaarlijke inhoud	Bestaand
Datatransport	Bestaand
Hoogspanning	Bestaand
Laagspanning	Bestaand
Middenspanning	Bestaand
Gas lage druk	Bestaand
Gestuurde Boring	Bestaand
Gestuurde Boring	Nieuw

OPMERKINGEN:
Maten in meters, tenzij anders aangegeven
Hoogtematen in meters t.o.v. N.A.P., tenzij anders aangegeven
Coördinaten in RD
Bestaande K&L ingetekend op basis van KLIC-melding
Werkelijke ligging tijdens uitvoering controleren d.m.v. proefsleuven

Tangentpunten lijst '2400115.116'

Naam	X	Y	Hoogte
Intrede	212487.40	443893.60	11.23
TV1	212482.90	443895.33	9.68
TV2	212468.67	443900.79	7.30
TV3	212466.96	443901.44	7.30
TV4	212452.74	443906.91	9.68
Uittrede	212448.29	443908.62	11.21

DOORSNEDEN BORING

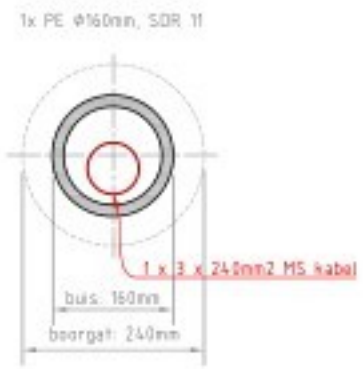

Projectnr. Opdrachtgever: NuGeler - Wehl	Projectnr. 2400115.116	Goedgekeurd 03-09-2024	Blad 1	Aantal 1	Status Ontwerp
Opdrachtgever: Aannemingsbedrijf Van den Heuvel B.V.					
Projectomschrijving: Gestuurde Boring 1 x Ø160 HPE SDR11 PE100 t.b.v. aanleg MS-kabels Liander					
Locatie: Barthammerweg te Laag-Keppel					
Tekeningsnummer: 2400115.116-P					

2400115.115

Boringtype: Buis

Totale boorlengte: 63.25m

Verticale hoek/radius


Horizontale afstand t.o.v. Intredepunt

Werkelijk geboorde lengte


Hoogte maaiveld t.o.v. N.A.P.

Hartlijn boring t.o.v. N.A.P.

Hartlijn boring t.o.v. maaiveld

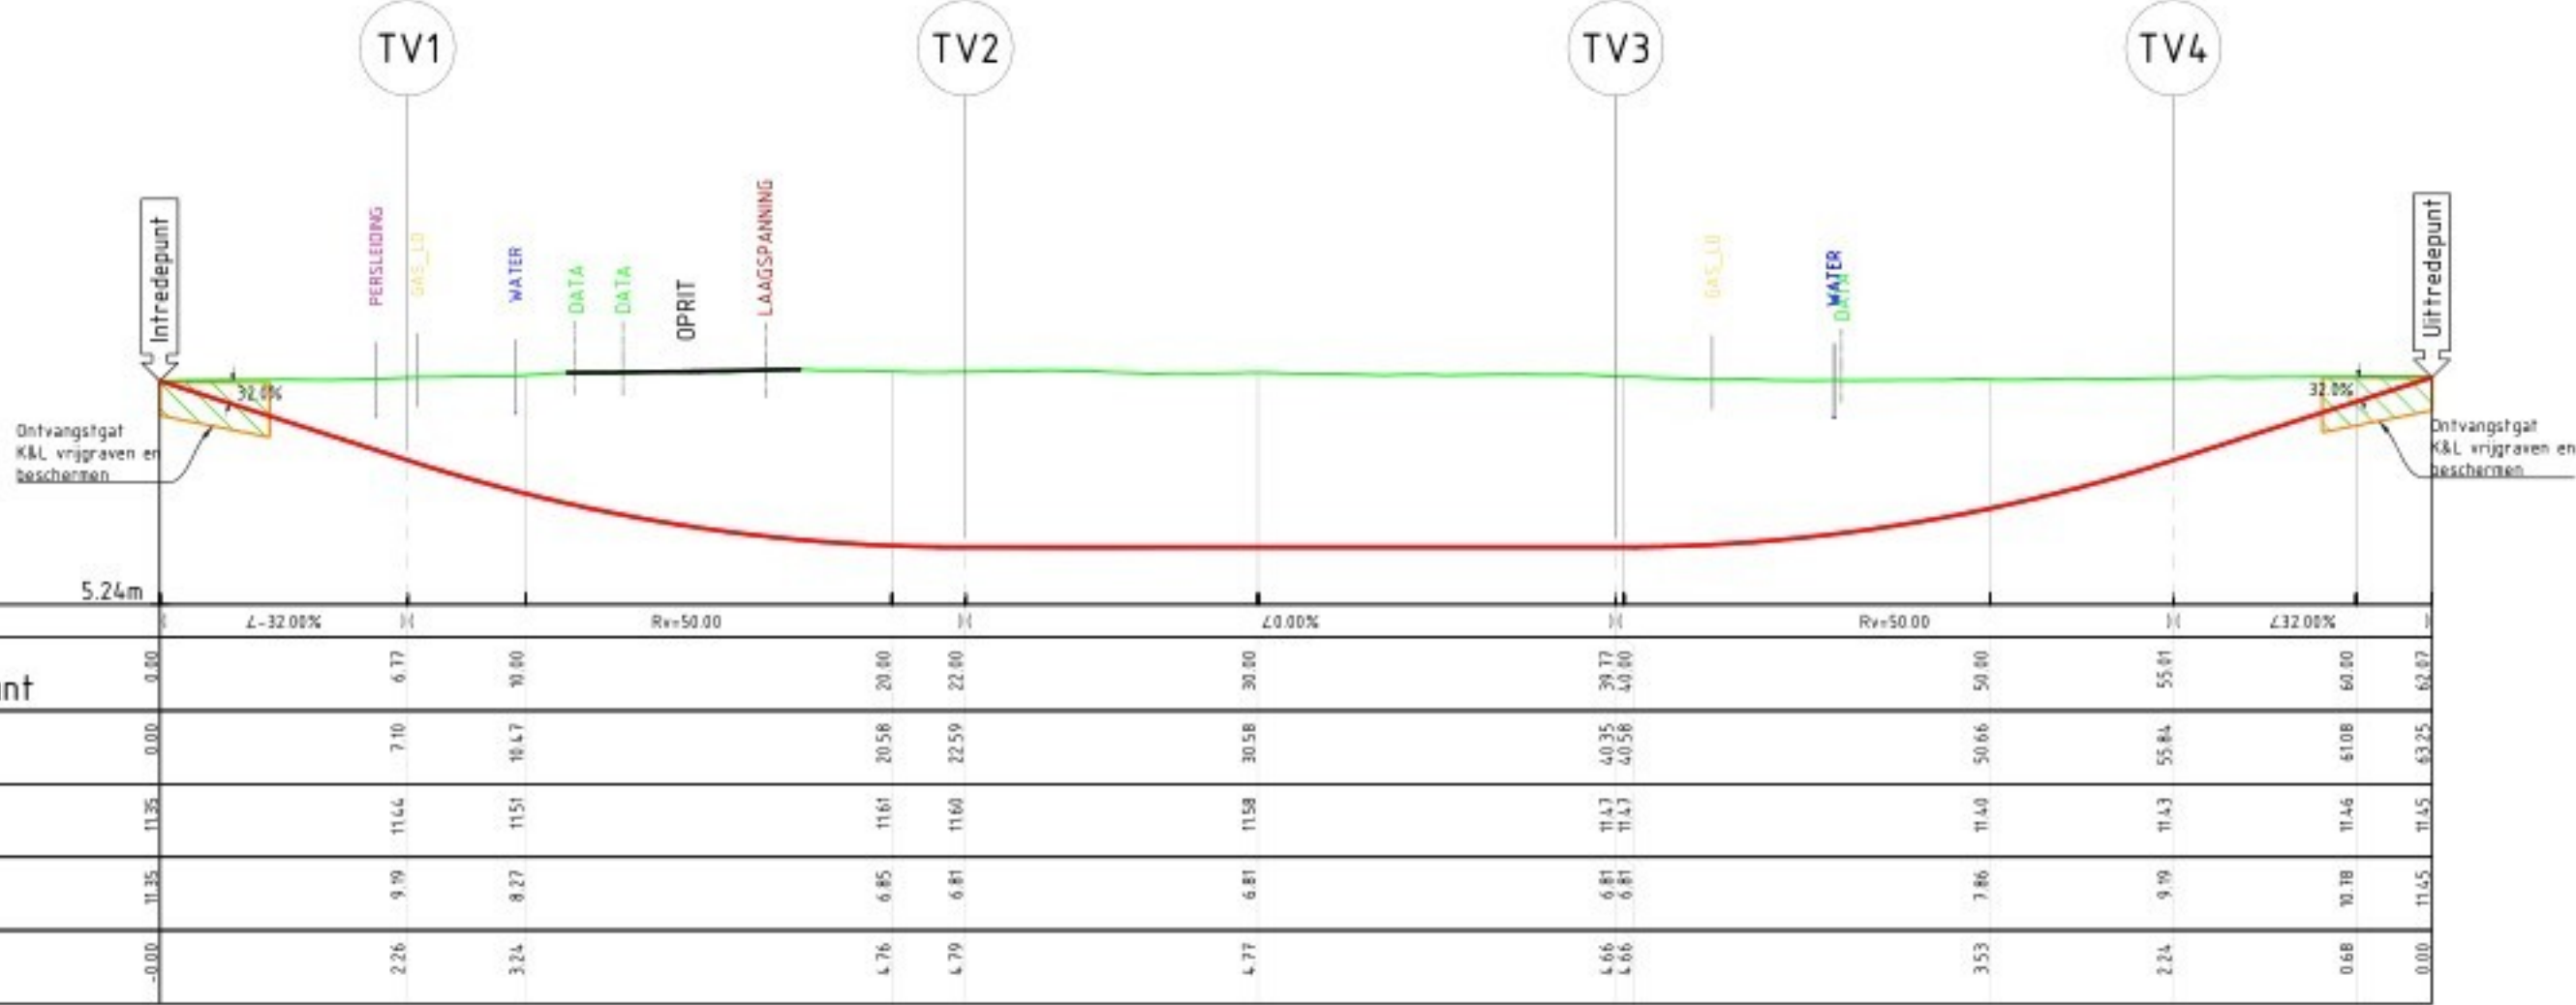

SITUATIE
Schaal M_1:500

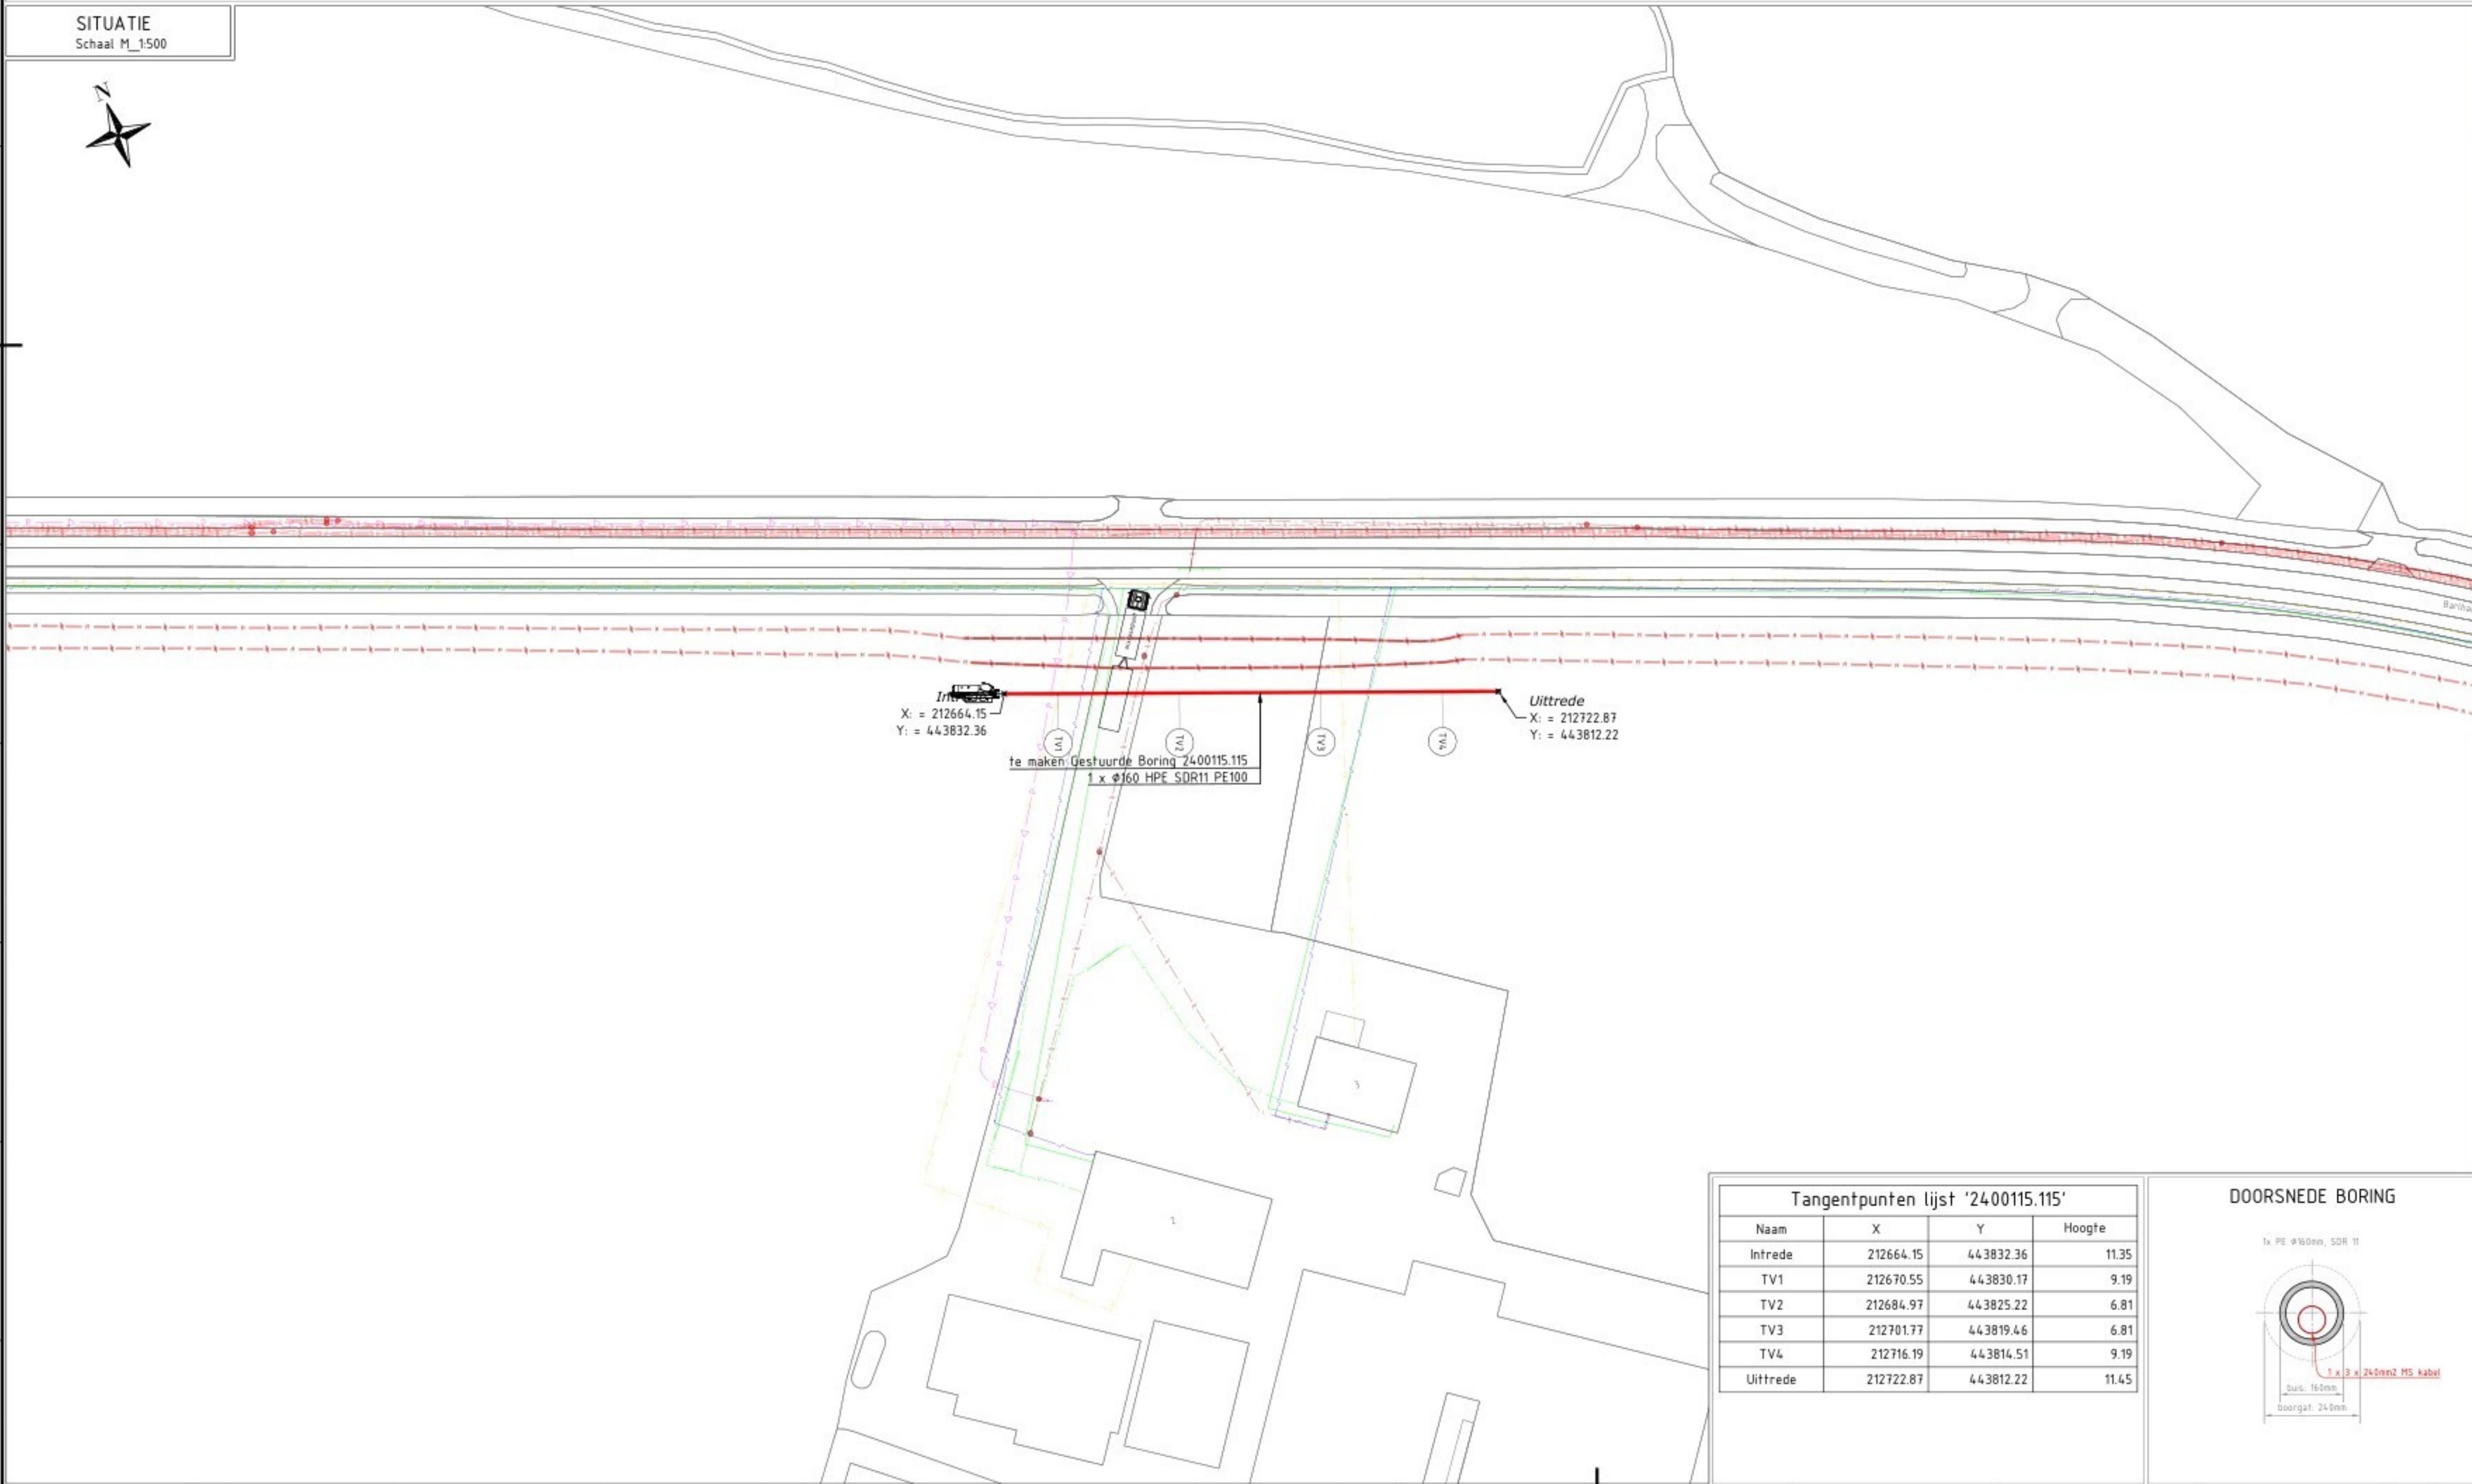

OVERZICHT
Schaal M_1:2000



Legenda

	Buisleiding gevaarlijke inhoud	Bestaand
	Datatransport	Bestaand
	Hoogspanning	Bestaand
	Laagspanning	Bestaand
	Middenspanning	Bestaand
	Gas lage druk	Bestaand
	Gesteuurde Boring	Bestaand
	Gesteuurde Boring	Nieuw

OPMERKINGEN :
Maten in meters, tenzij anders aangegeven
Hoogtematen in meters t.o.v. N.A.P., tenzij anders aangegeven
Coördinaten in RD
Bestaande K&L ingetekend op basis van KLIC-melding
Werkelijke ligging tijdens uitvoering controleren d.m.v. proefsleuven


Tangentpunten lijst '2400115.115'			
Naam	X	Y	Hoogte
Intrede	212664.15	443832.36	11.35
TV1	212670.55	443830.17	9.19
TV2	212684.97	443825.22	6.81
TV3	212701.77	443819.46	6.81
TV4	212716.19	443814.51	9.19
Uittrede	212722.87	443812.22	11.45

DOORSNEDEN BORING




Project: Opdrachtgever: NuGelre - Wehl	Project: 2400115.115	Goedgekeurd door: 03-09-2024	Blad: 1	Aantal: 1	Status: Ontwerp
Opdrachtgever: Aannemingsbedrijf Van den Heuvel B.V.					
Projectomschrijving: Gesteuurde Boring 1 x Ø160 HPE SDR11 PE100					
tbv aanleg MS-kabels Liander					
Locatie: Barthamerweg 2 te Laag-Keppel					
Tekeningsnummer: 2400115.115-P					



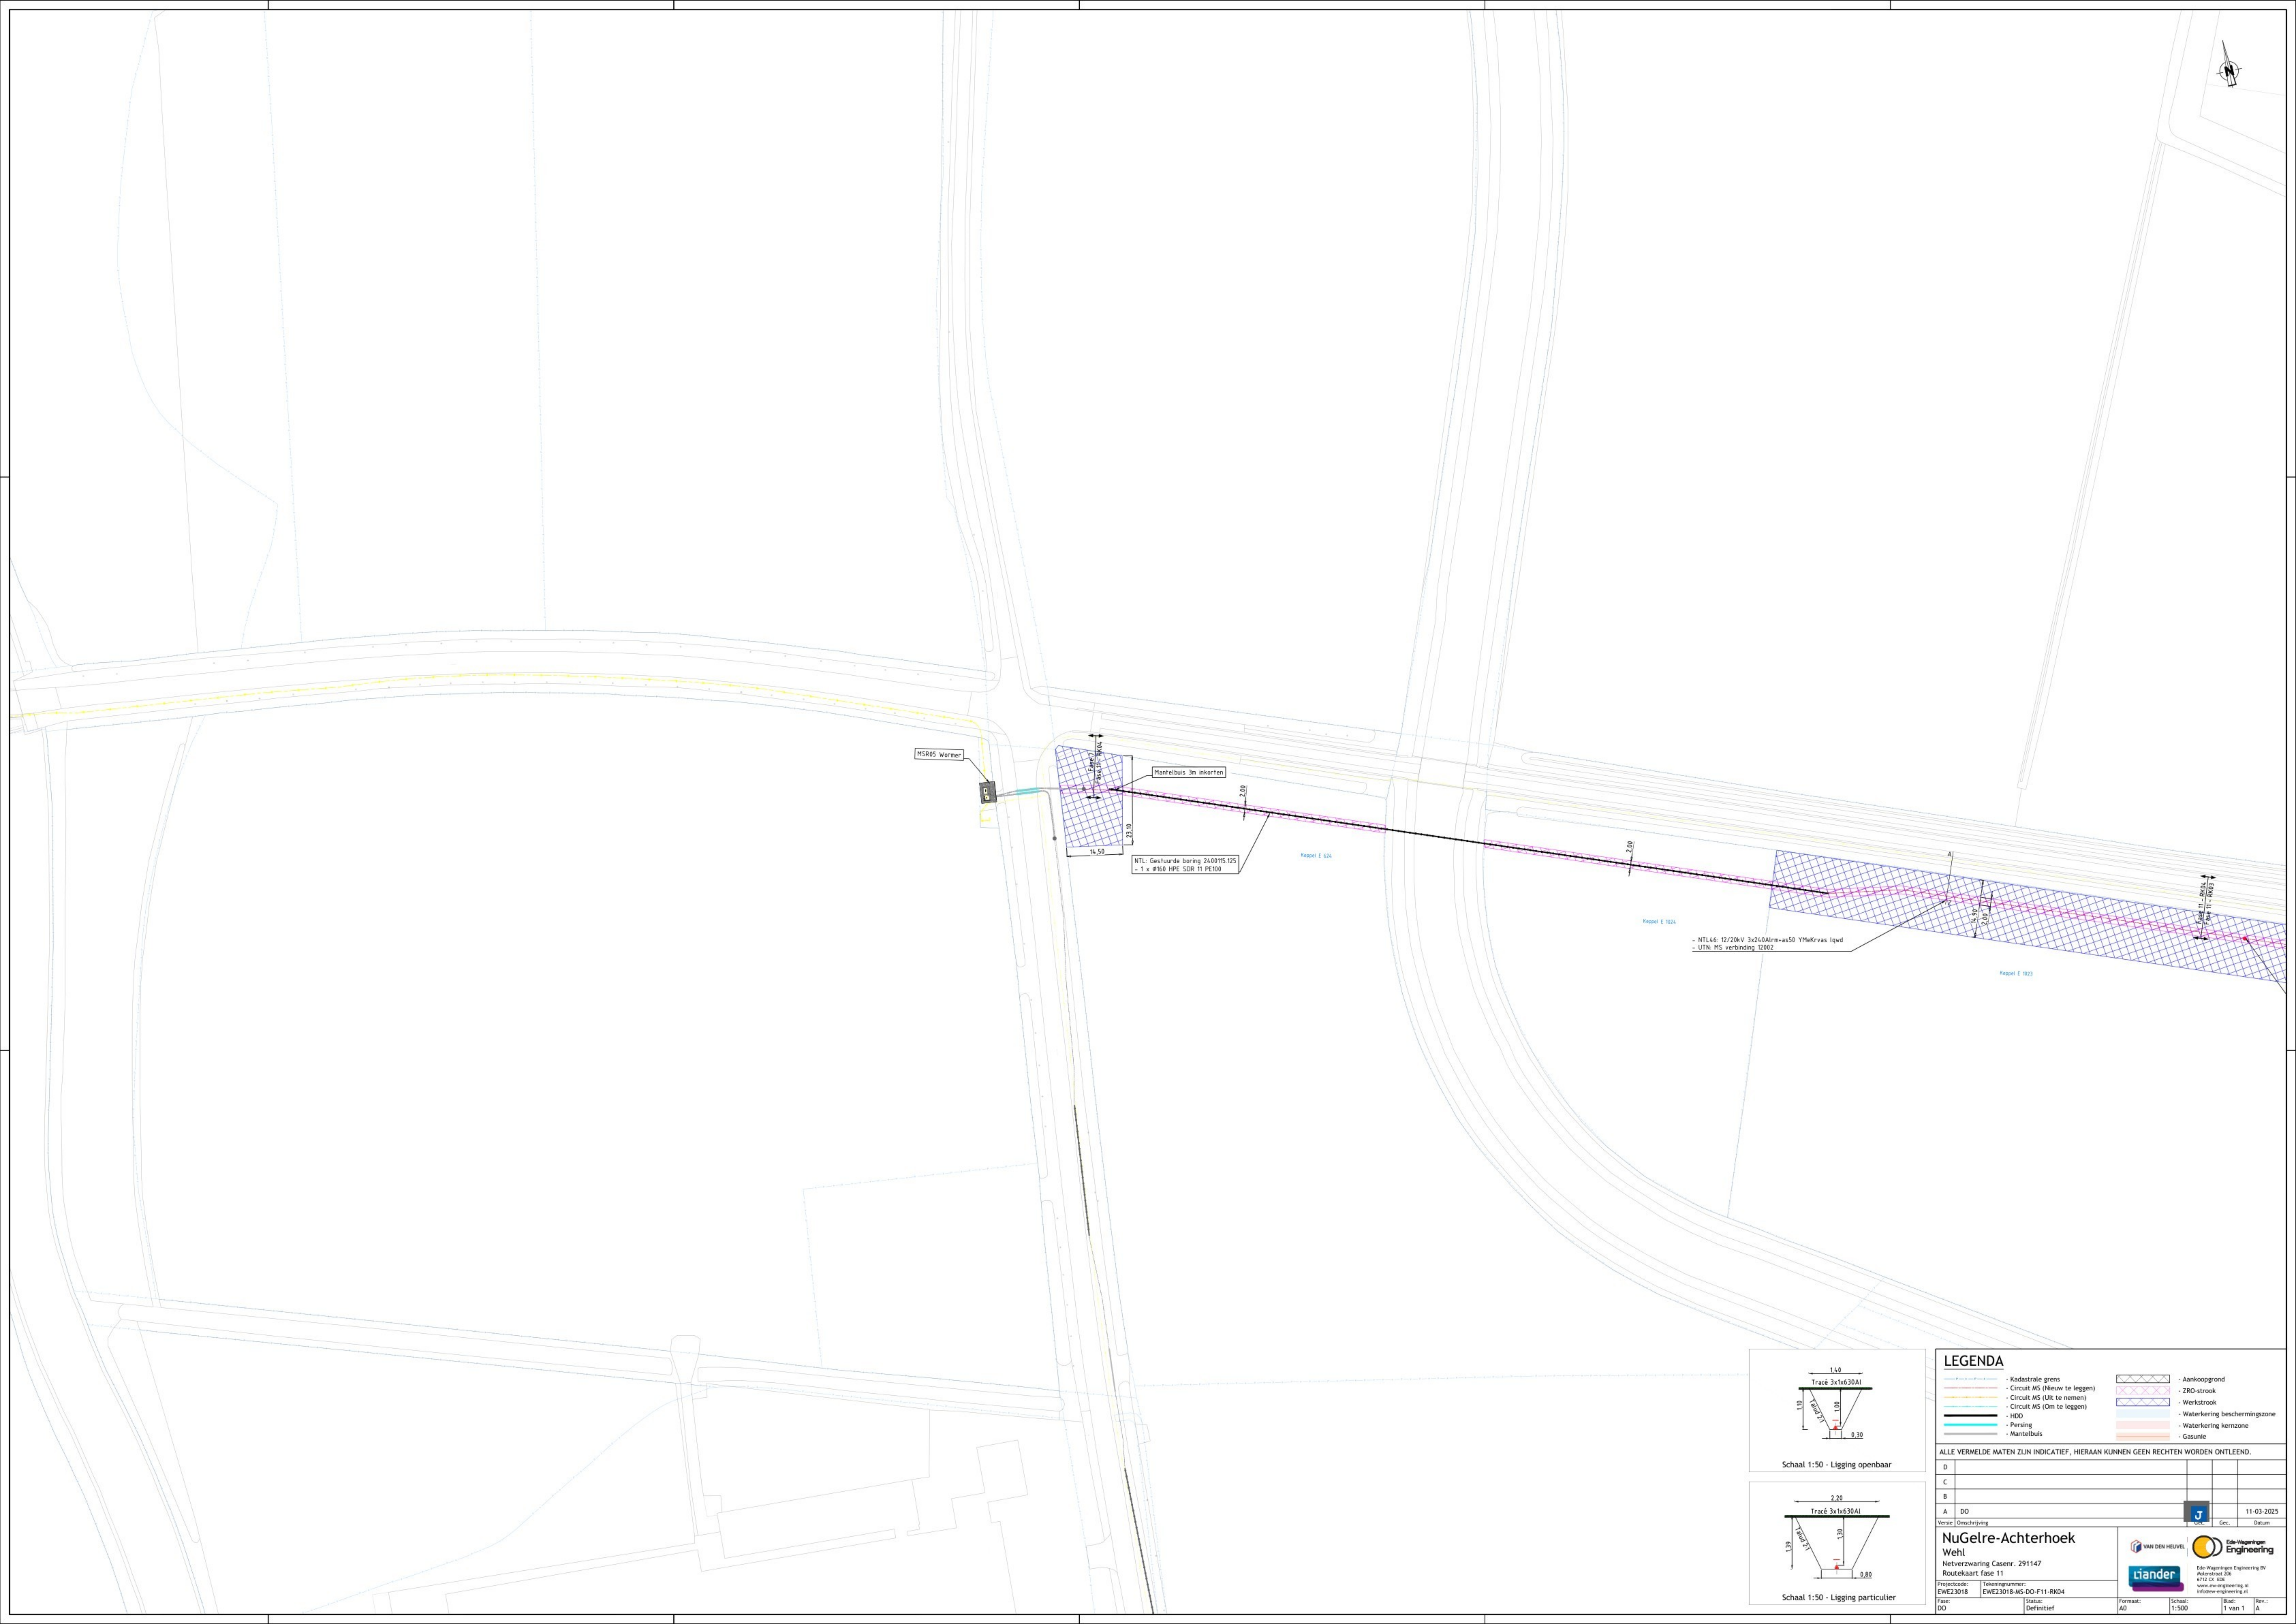

Schaal 1:50 - Ligging openbaar

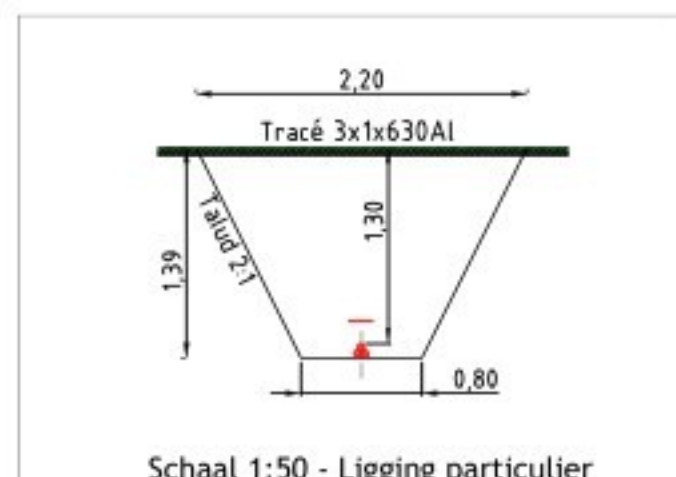

Schaal 1:50 - Ligging particulier

LEGENDA

	- Kadastrale grens		- Aankoopgrond
	- Circuit MS (Nieuw te leggen)		- ZRD strook
	- Circuit MS (Uit te nemen)		- Werkstrook
	- Circuit MS (Om te leggen)		- Waterkering beschermingszone
	- HD0		- Waterkering kernzone
	- Piercing		- Gasunie
	- Mantelbus		


ALLE VERMELDE MATEN ZIJN INDICATIEF, HIERAAN KUNNEN GEEN RECHTEN WORDEN ONTLEEND.

D					
C					
B					
A	DO				11-03-2025
Verse	Omschrijving			Geac.	Datum

NuGelre-Achterhoek
Wehl
Netverzwaring Casenr.: 291147
Routekaart fase 11

Projectcode: EWEZ3018
Tekeningnummer: EWEZ3018-MS-DO-F11-RK04
Schale: DO
Datum: Definitief

Formaat: A0
Schale: 1:500
Bladz.: 1 van 1
Revisie: A

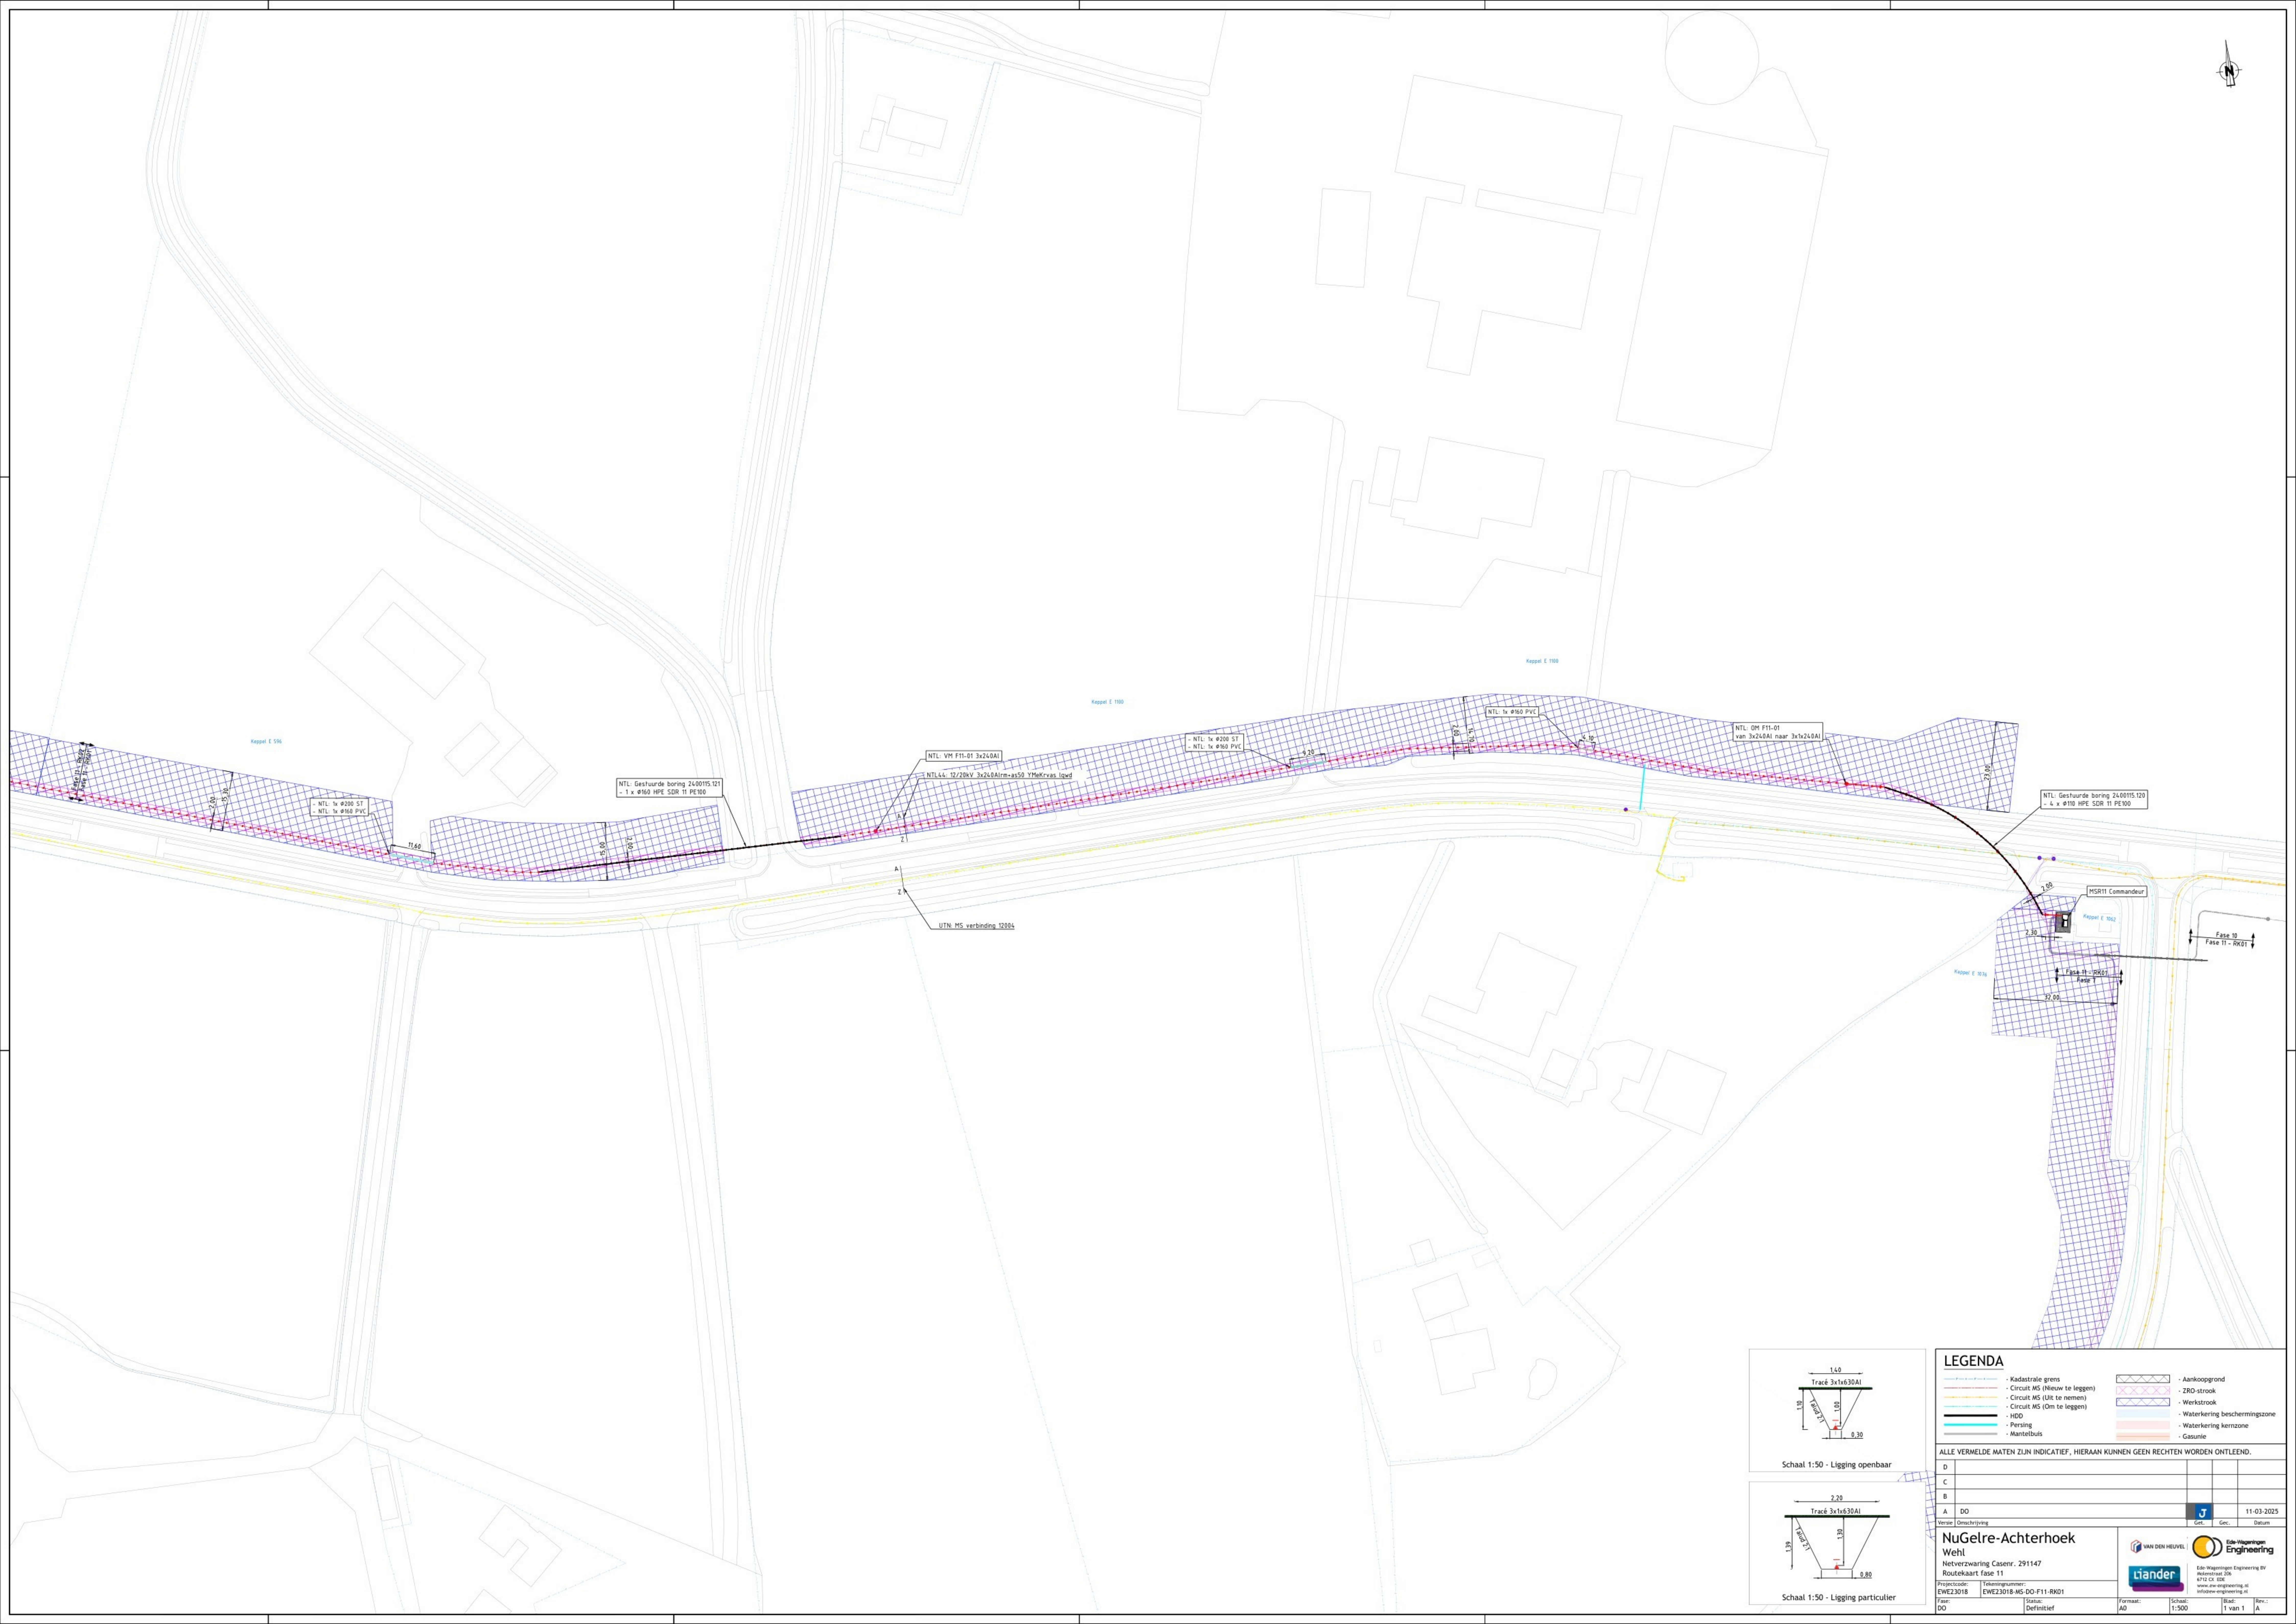

Koppel E 516

Koppel E 1100

Koppel E 1100

NTL: Gestuurde boring 24.00115.121
- 1 x Ø160 HPE SDR 11 PE100

NTL: VM F11-01 3x240AI
NTL: 44: 12/20KV 3x240AI/m-as50 17Mkrvas leed

NTL: 1x Ø200 ST
NTL: 1x Ø160 PVC

NTL: 1x Ø160 PVC


NTL: OM F11-01
van 3x240AI naar 3x1x240AI

NTL: Gestuurde boring 24.00115.120
- 4 x Ø110 HPE SDR 11 PE100


MSR11 Commandeur

Fase 10
Fase 11 - RK01

Koppel E 916

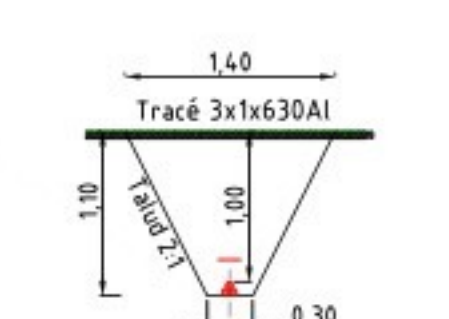

Schaal 1:50 - Ligging openbaar

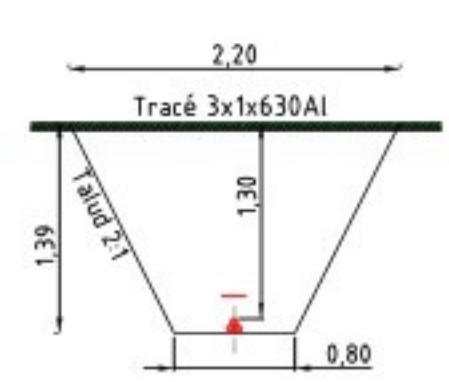

Schaal 1:50 - Ligging particulier

LEGENDA

- Kadastrale grens
- Circuit MS (Nieuw te leggen)
- Circuit MS (Oit te nemen)
- HD0
- Piersing
- Mantelbuis
- Aankoopgrond
- ZRD strook
- Werkstrook
- Waterkering beschermingszone
- Waterkering kernzone
- Gasunie

ALLE VERMELDE MATEN ZIJN INDICATIEF, HIERAAN KUNNEN GEEN RECHTEN WORDEN ONTLEEND.

D				
C				
B				
A	DO			
Version	Omschrijving	Gepl.	Gepl.	Datum

NuGelre-Achterhoek
Wehl
Netverzwaring Casenr.: 291147
Routekaart fase 11

Projectcode: EWEZ3018
Tekeningsnummer: EWEZ3018-MS-DO-F11-RK01
Fase: DO
Datum: Definitief

Formaat: A0
Schale: 1:500
Bladz.: 1 van 1
Revisie: A

Van den Heuvel
Ede-Wageningen Engineering BV
4712 CX Ede
www.ede-engineering.nl
info@ede-engineering.nl



ALLE VERMELDE MATEN ZIJN INDICATIEF, HIERAAN KUNNEN GEEN RECHTEN WORDEN ONTLEEND.

D			
C			
B			
A	DO		11-03-2025
Versie		Omschrijving	Get. Gec. Datum

NuGelre-Achterhoek

Wehl

Netverzwaring Casenr. 291147

Routekaart fase 11

Projectcode: EWE23018

Tekeningnummer: MS-DO-F11-RK00

Fase: DO

Status: Definitief

VAN DEN HEUVEL

liander

Ede-Wageningen Engineering


Ede-Wageningen Engineering BV
Molenstraat 206
6712 CX EDE
www.ew-engineering.nl
info@ew-engineering.nl

Formaat: A1


Schaal: 1:7000

Blad: 1 van 1

Rev.: A

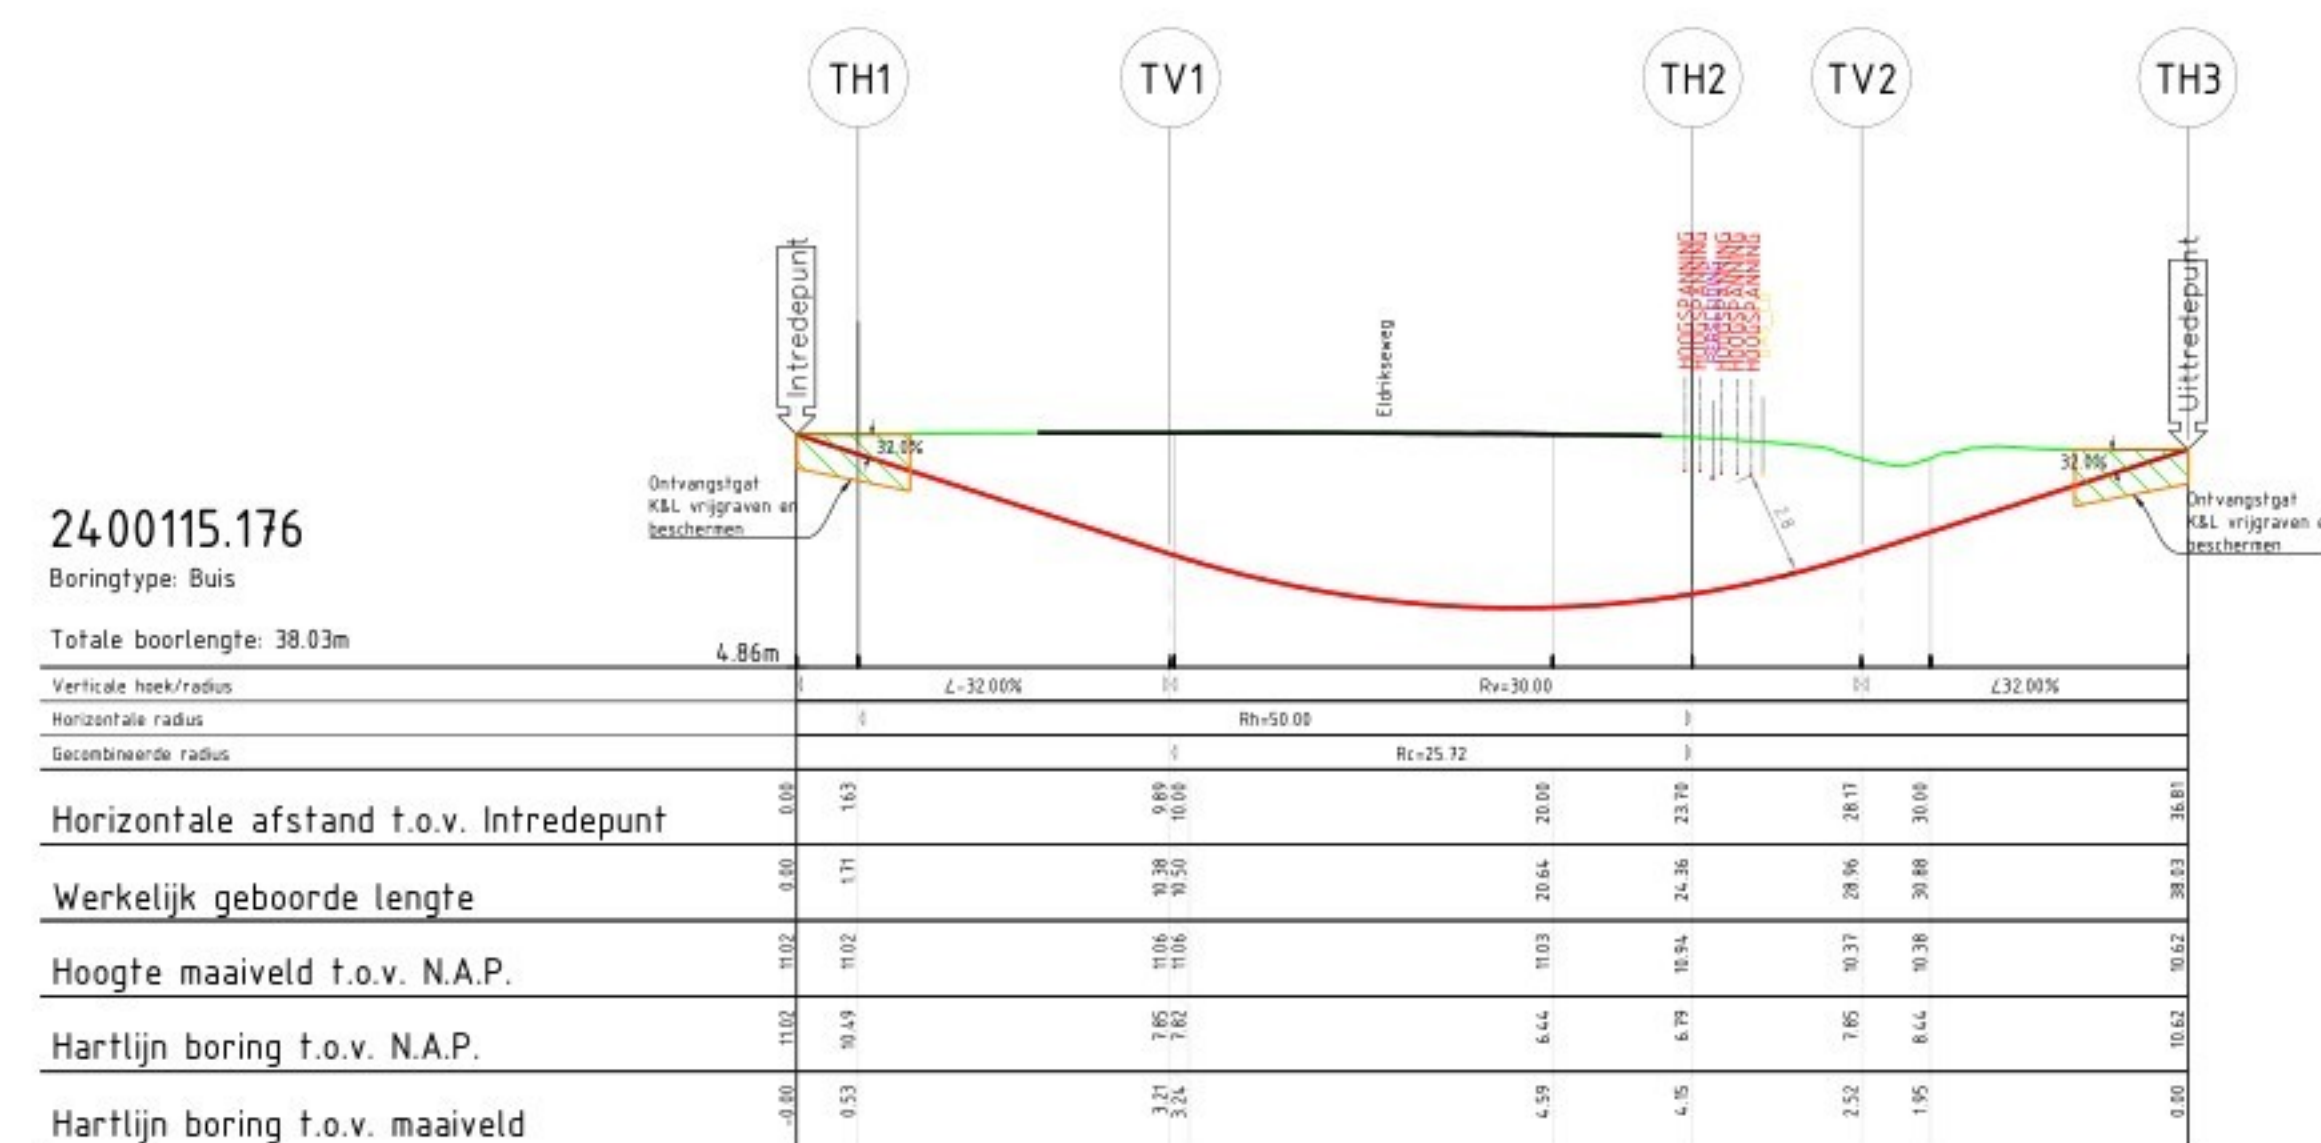

Naam	X	Y	Hoogte
Intrede	209209.94	444713.67	110.2
TH1	209211.58	444713.70	10.4
TV1	209219.78	444714.55	7.8
TH2	209232.83	444718.94	6.7
TV2	209236.83	444720.94	7.8
TH3	209244.56	444724.79	10.6
Uitfrede	209244.56	444724.79	10.6

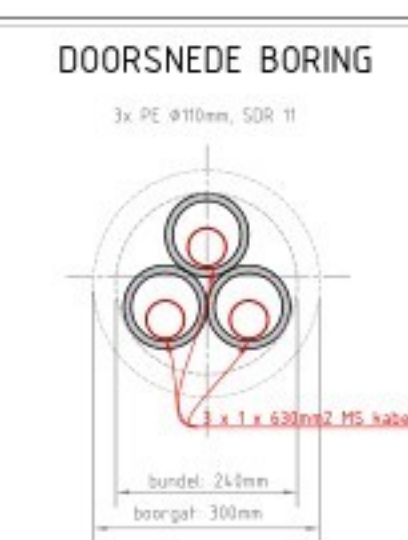

Legenda

	Datatransport	Bestaand
	Hoogspanning	Bestaand
	Mantelbuis HS	Bestaand
	Laagspanning	Bestaand
	Middenspanning	Bestaand
	Gas lage druk	Bestaand
	Gestuurde Boring	Bestaand
	Gestuurde Boring	Nieuw
	Water	Bestaand
	Drukriolering	Bestaand

OPMERKINGEN :

Maten in meters, tenzij anders aangegeven

Hoogtematen in meters t.o.v. N.A.P., tenzij anders aangegeven




Coördinaten in RD

Bestaande K&L ingetekend op basis van KLIC-melding

Werkelijke ligging tijdens uitvoering controleren d.m.v. proefsleuven

Projectnr. Opdrachtgever: NuGene - Wehl		Projectnr. 2400115.176	Schaaf DIV	Goedgekeurd 25-02-2025	Blad 1	Aantal 1	Status Ontwerp
--	--	---------------------------	---------------	---------------------------	-----------	-------------	-------------------

Aannemingsbedrijf Van den Heuvel B.V.
Gestuurde Boring 3 x Ø110 HPE SDR11 PE100
t.b.v. aanleg middenspanning Liander

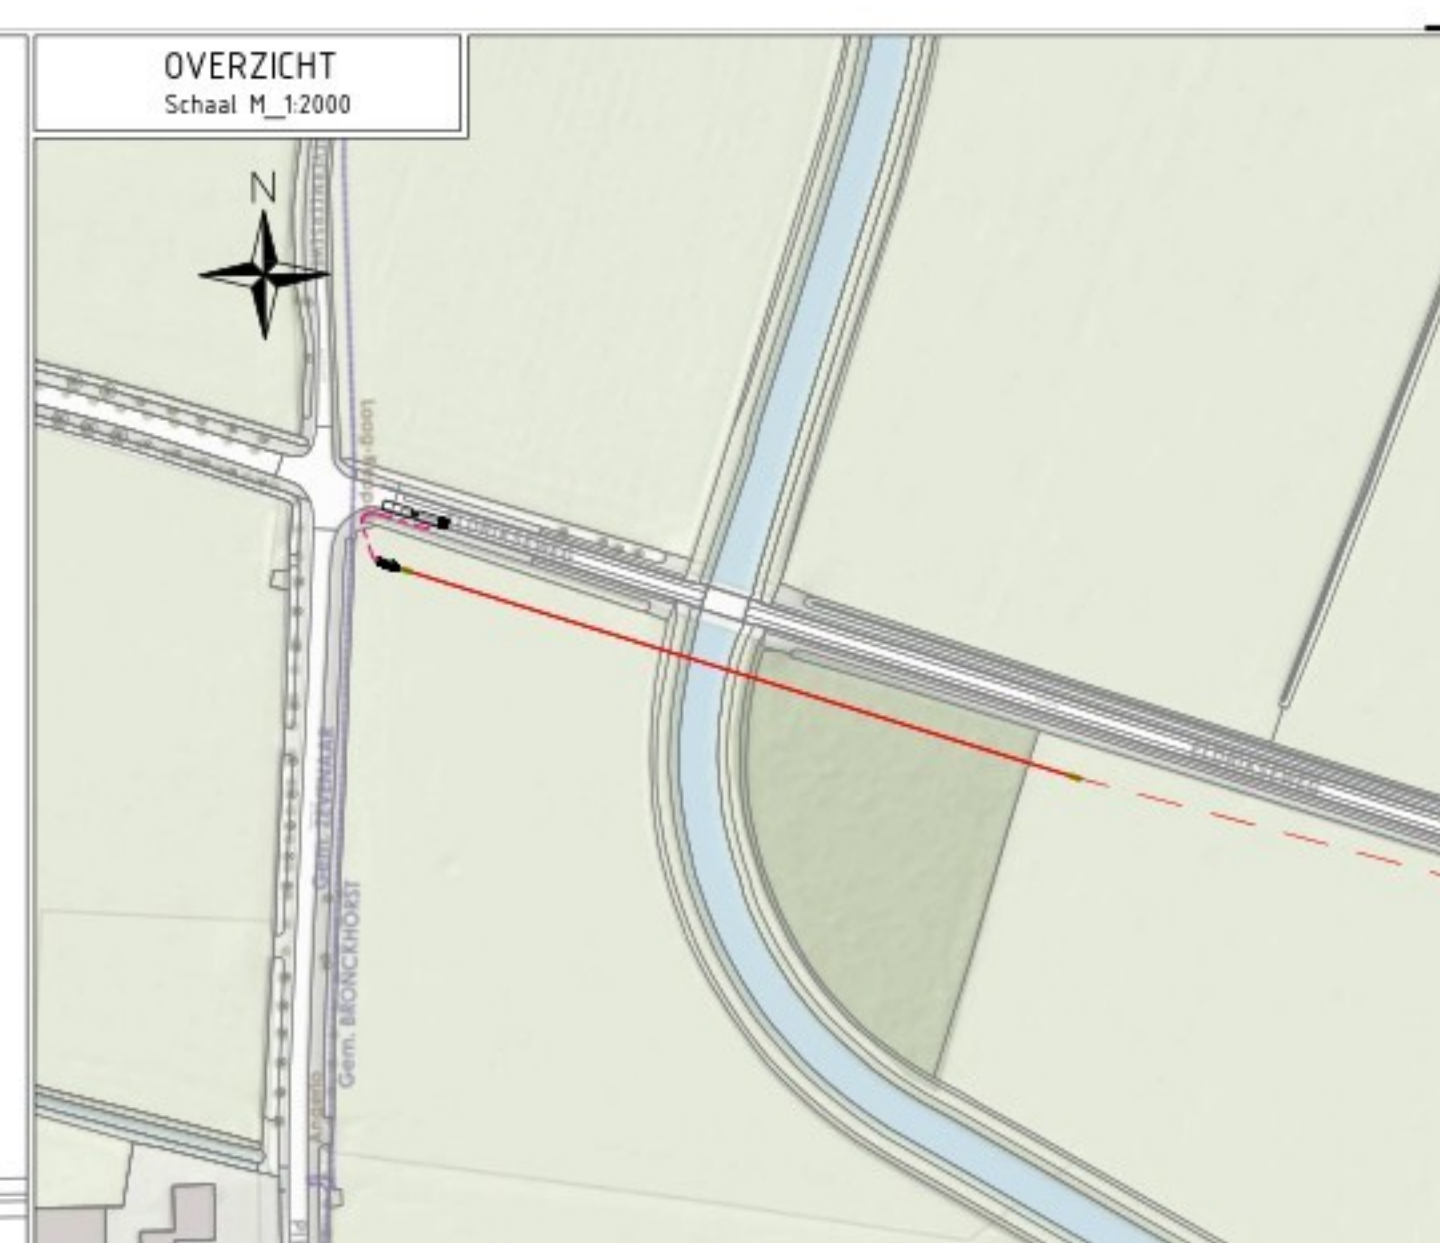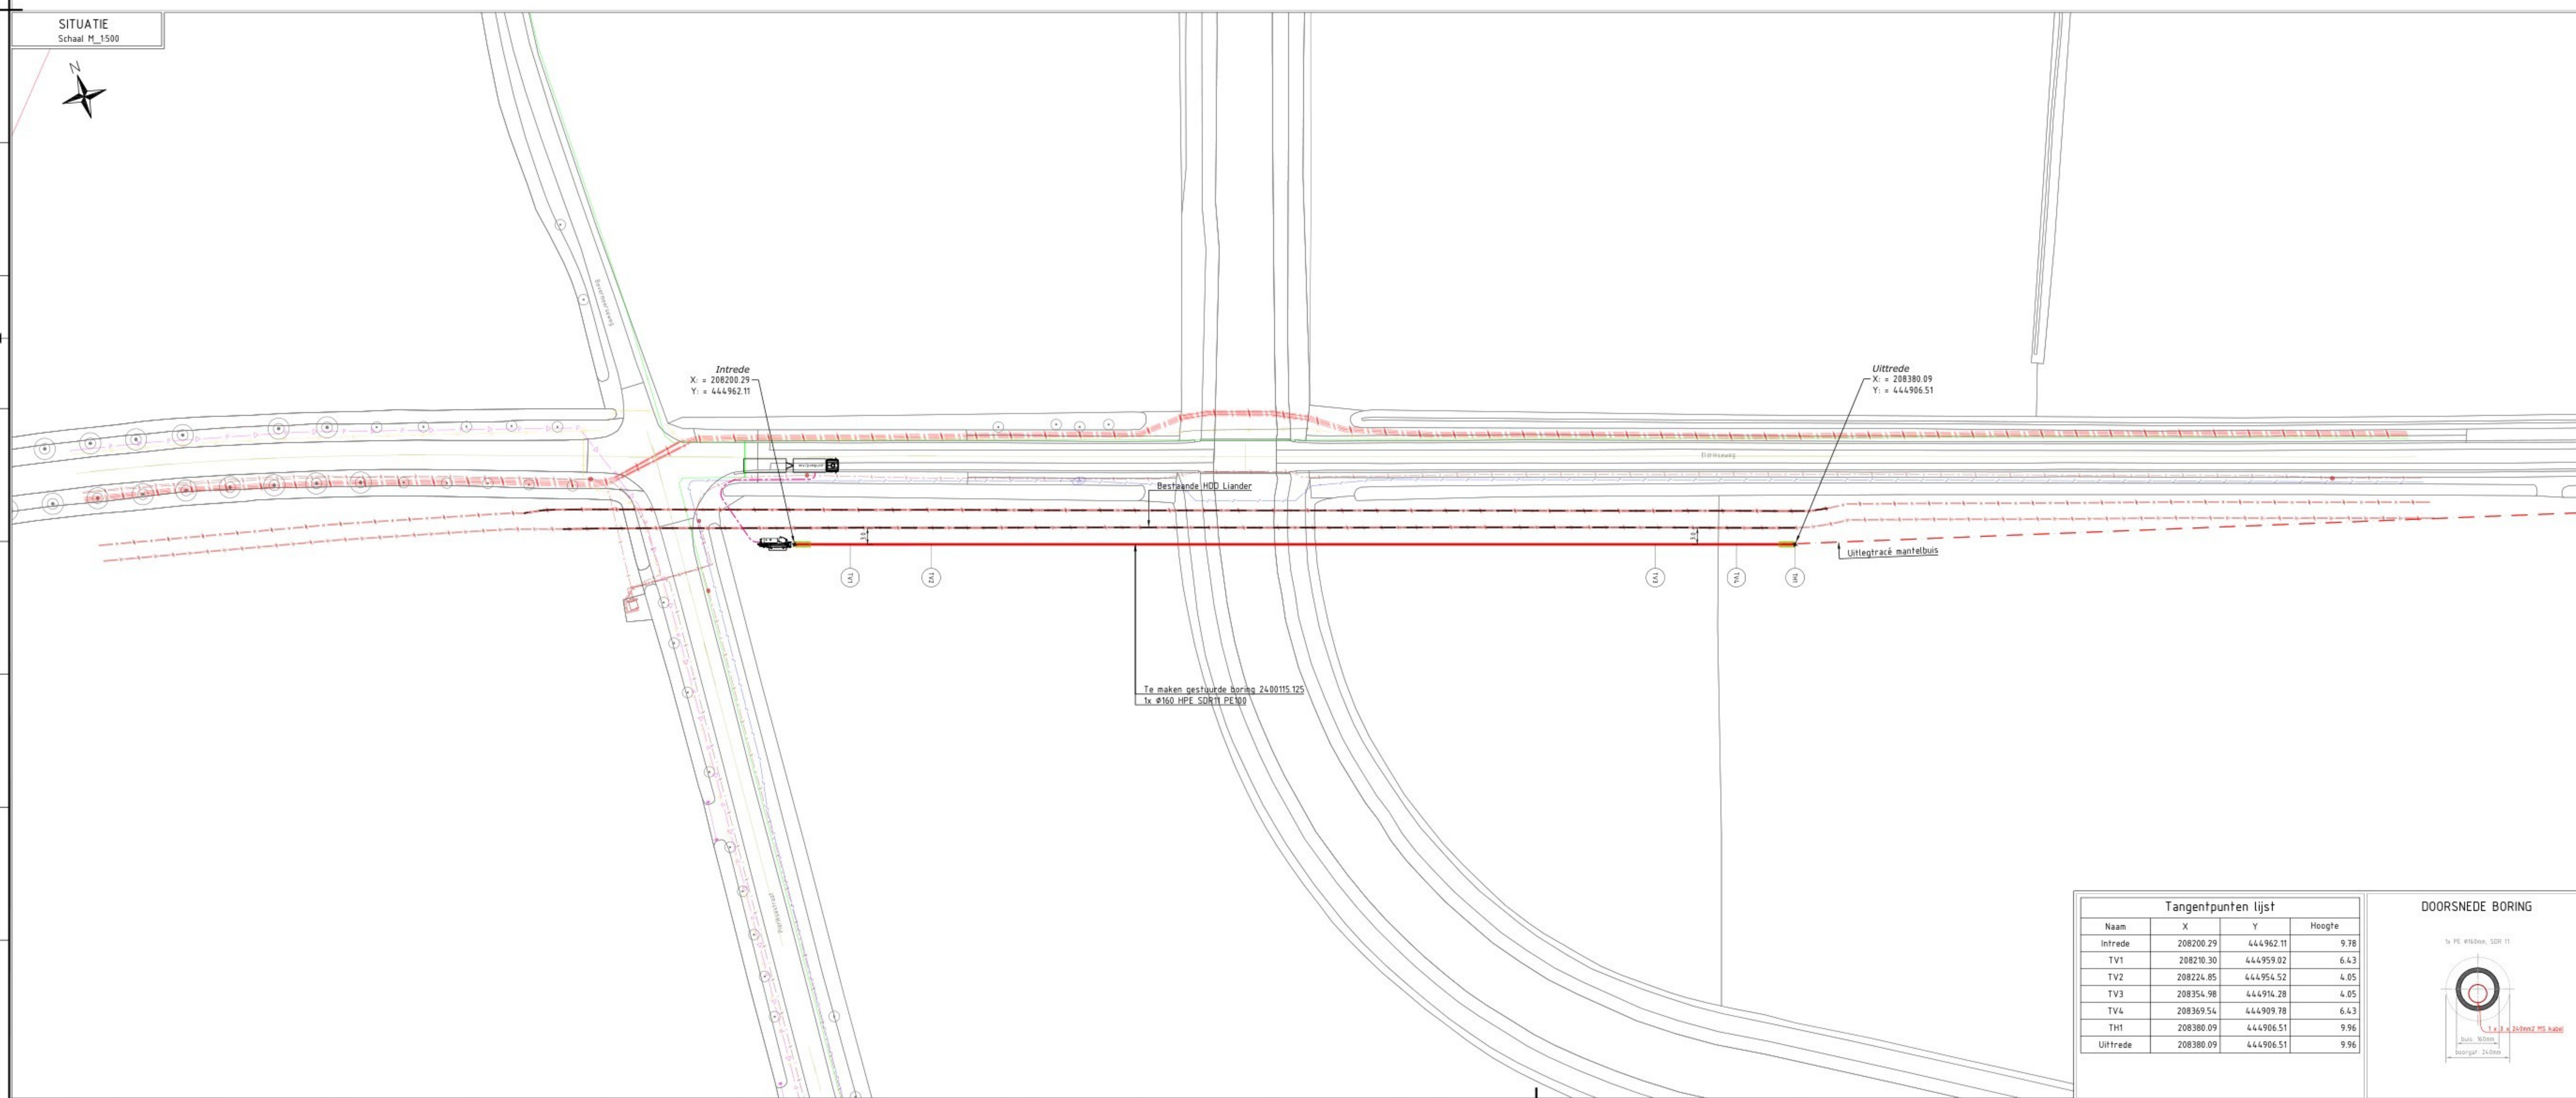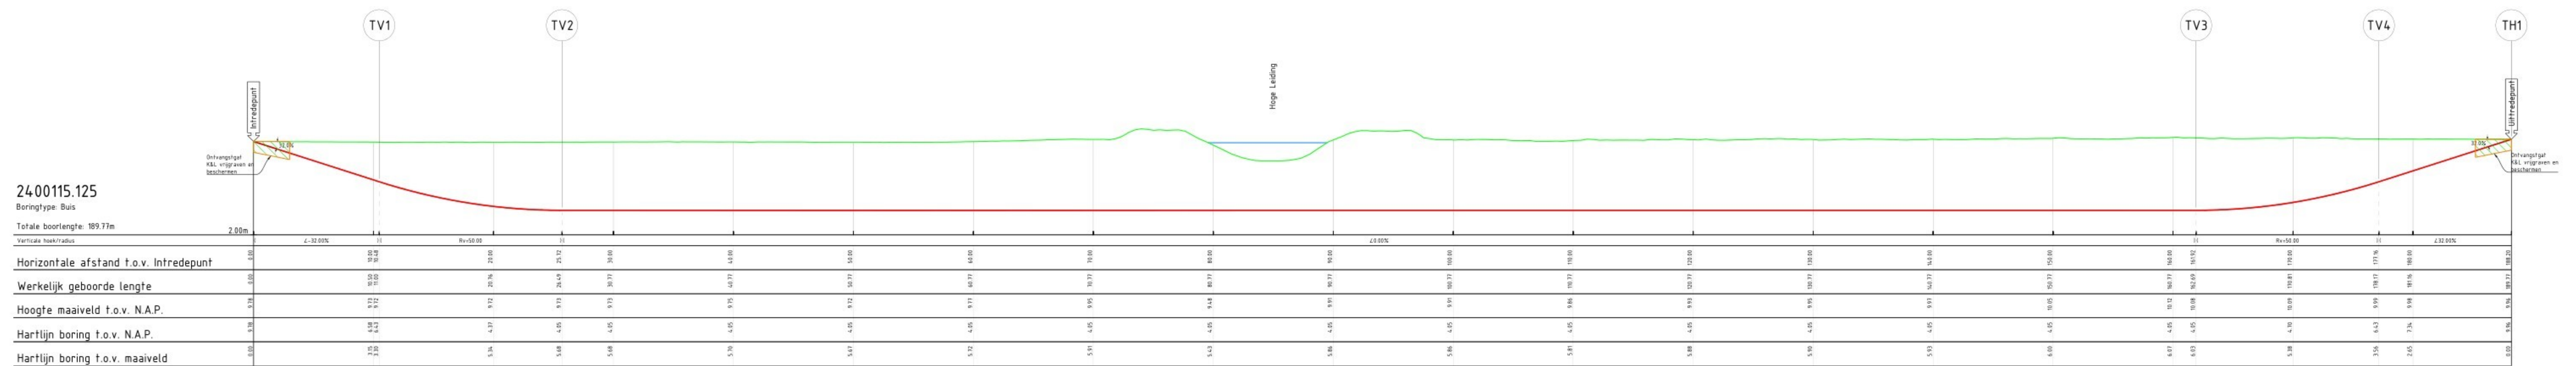

Legenda

	Hoogspanning	Bestaand
	Laagspanning	Bestaand
	Middenspanning	Bestaand
	Gas lage druk	Bestaand
	Gestuurde Boring	Bestaand
	Gestuurde Boring	Nieuw
	Water	Bestaand
	Drukioliering	Bestaand
	Riolering vrijverval	Bestaand

OPMERKINGEN :

Maten in meters, tenzij anders aangegeven

Hoogtematen in meters t.o.v. N.A.P., tenzij anders aangegeven

Coördinaten in RD

Bestaande K&L ingetekend op basis van KLIC-melding

Werkelijke ligging tijdens uitvoering controleren d.m.v. proefsleuven

Tangentpunten lijst			
Naam	X	Y	Hoogte
Infrede	208200.29	444962.11	9.78
TV1	208210.30	444959.02	6.43
TV2	208224.85	444954.52	4.05
TV3	208354.98	444974.28	4.05
TV4	208369.54	444909.78	6.43
TH1	208380.09	444906.51	9.96
Uitfrede	208380.09	444906.51	9.96



Projectnr. opdrachtgever:		Projectnr.:		Goedgekeurd:	Blad:	Aantal:	Status:
NuGelre - Wehl		24.00115.125		30-08-2024	1	1	Ontwerp
		Schied.:		Formaat:	Datum uitgifte:		
		DIV		A0	30-08-2024		

Opdrachtgever
Aannemingsbedrijf Van den Heuvel B.V.
Projectomschrijving
Gestuurde Boring 1x $\phi 160$ HPE SDR11 PE100
t.b.v. aanleg middenspanning Lander

Locatie: Eldrikseweg te Laag-Keppel
 **vandebeek** 
 kabels-leidingen.nl

 **VAN DEN HEUVEL**
 INFRASTRUCTUUR VOOR WATER EN ENERGIE

Tekeningnummer:
 2400115.125-P

2400115.124

Boringtype: Buis

Totale boorlengte: 92.05m

Verticale hoek/radius

Horizontale radius

Gecombineerde radius




Horizontale afstand t.o.v. Intredepunt

Werkelijk geboorde lengte

Hoogte maaiveld t.o.v. N.A.P.

Hartlijn boring t.o.v. N.A.P.

Hartlijn boring t.o.v. maaiveld

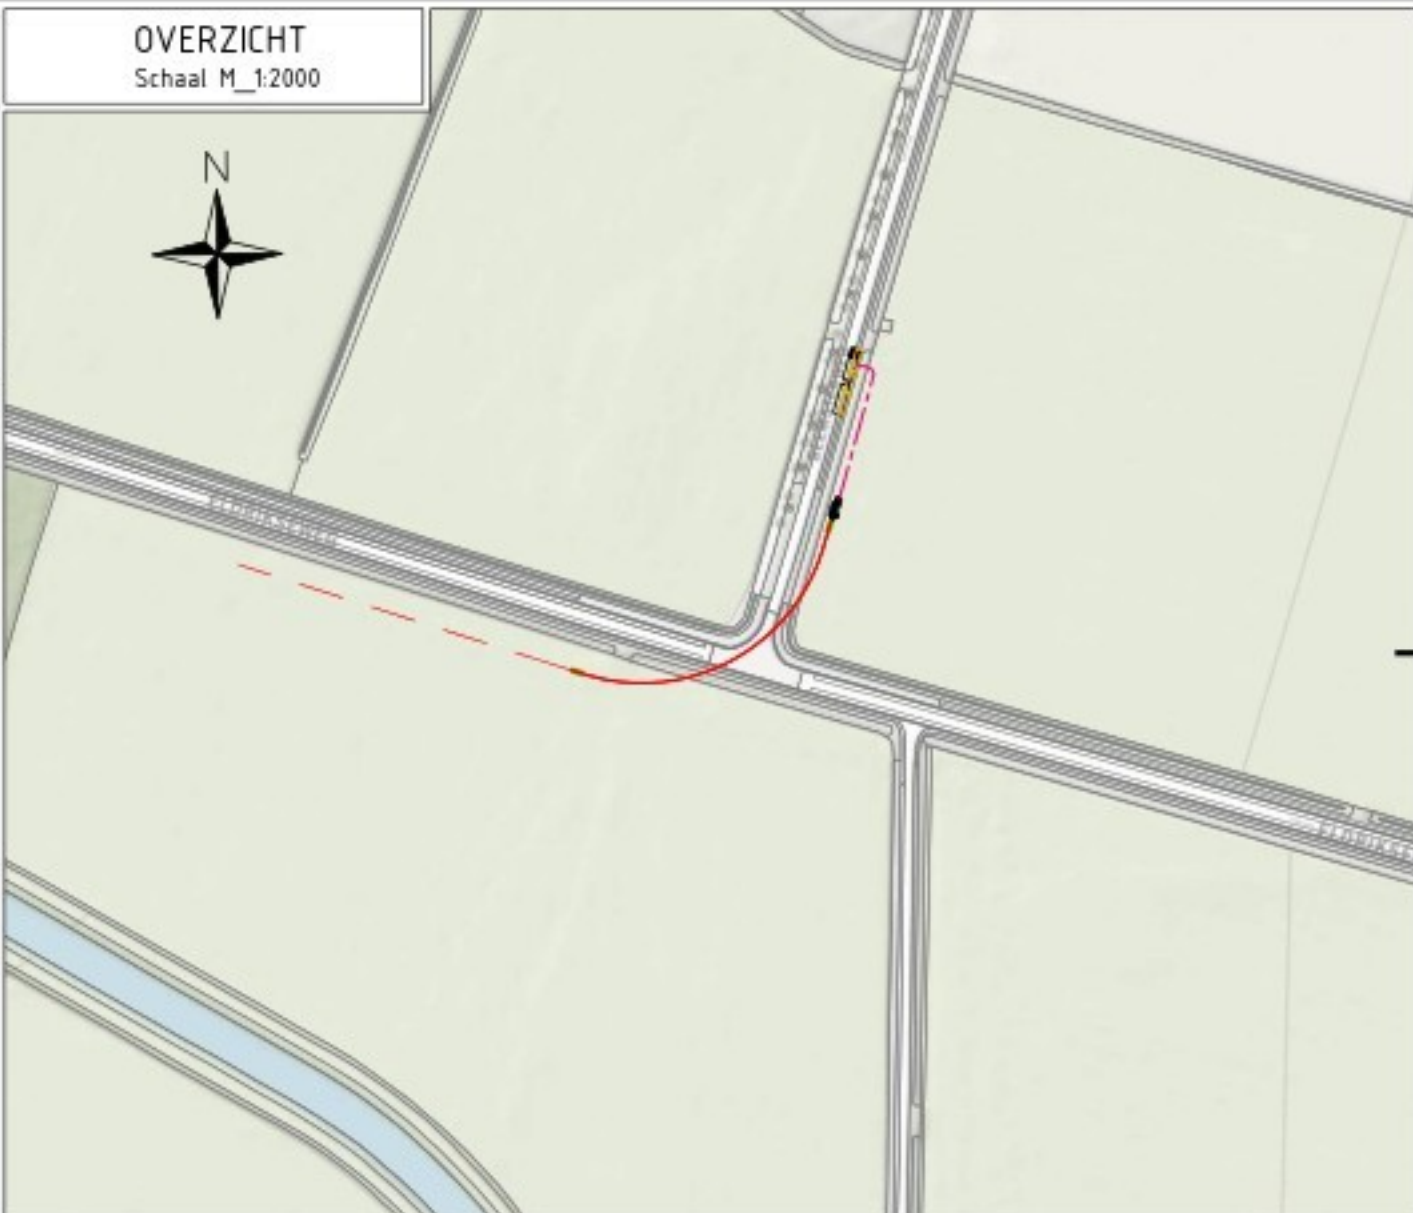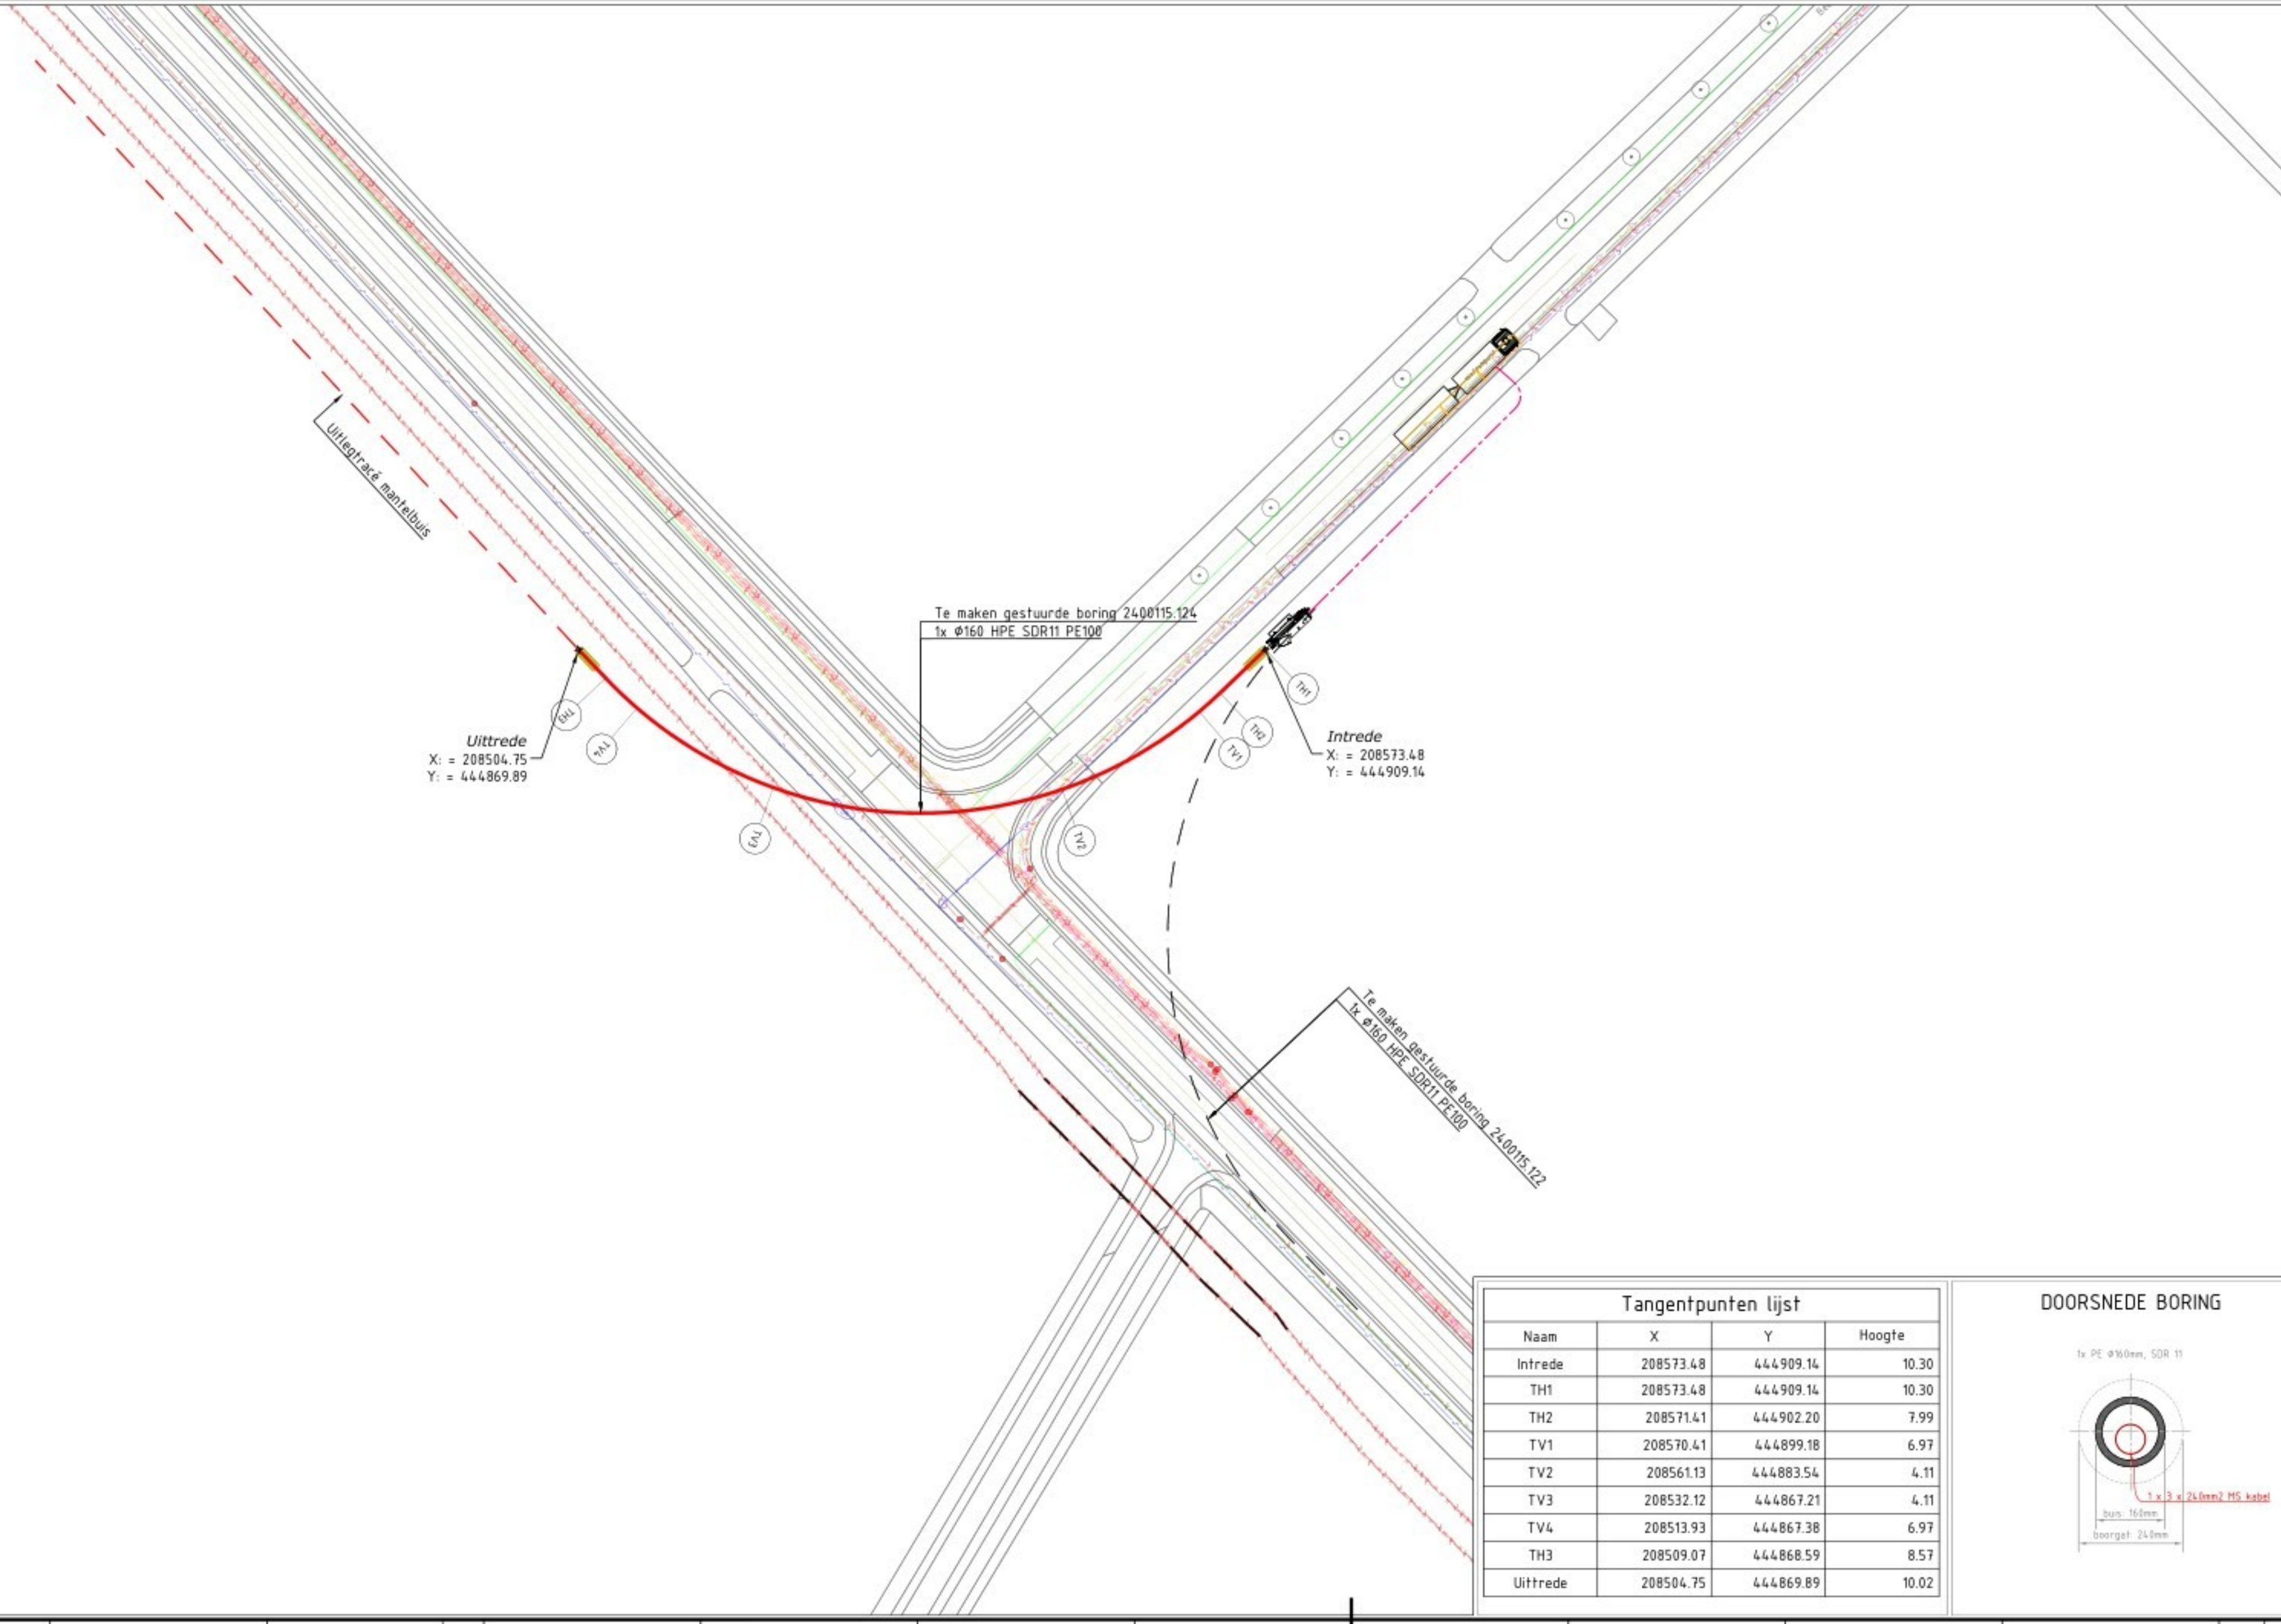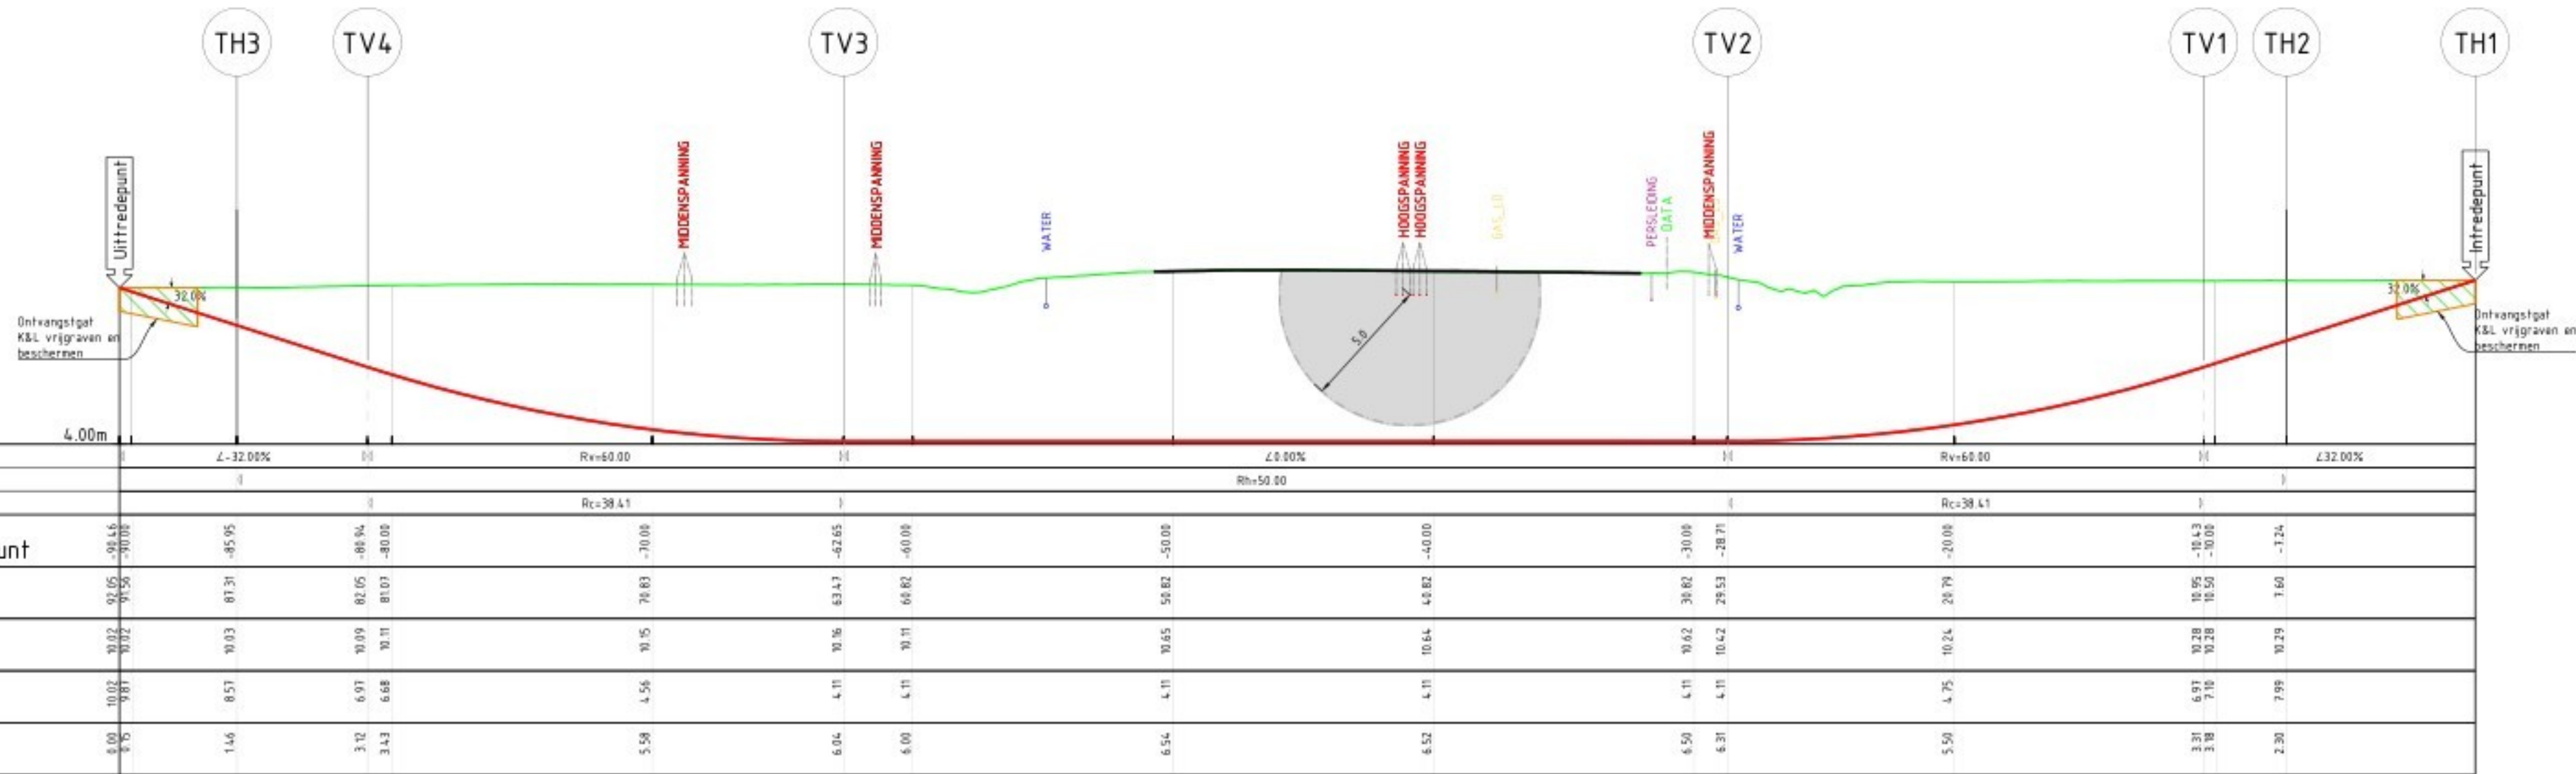

Legenda


	Datatransport	Bestaand
	Hoogspanning	Bestaand
	Middenspanning	Bestaand
	Gas lage druk	Bestaand
	Gestuurde Boring	Bestaand
	Gestuurde Boring	Nieuw
	Water	Bestaand
	Drukriolering	Bestaand

OPMERKINGEN :

Maten in meters, tenzij anders aangegeven
Hoogtematen in meters t.o.v. N.A.P., tenzij anders aangegeven
Coördinaten in RD
Bestaande K&L ingetekend op basis van KLIC-melding
Werkelijke ligging tijdens uitvoering controleren d.m.v. proefsleuven

Tangentpunten lijst			
Naam	X	Y	Hoogte
Intrede	208573.48	444909.14	10.30
TH1	208573.48	444909.14	10.30
TH2	208571.41	444902.20	7.99
TV1	208570.41	444899.18	6.97
TV2	208561.13	444883.54	4.11
TV3	208532.12	444867.21	4.11
TV4	208513.93	444867.38	6.97
TH3	208509.07	444868.59	8.57
Uitrede	208504.75	444869.89	10.02

DOORSNEDEN BORING

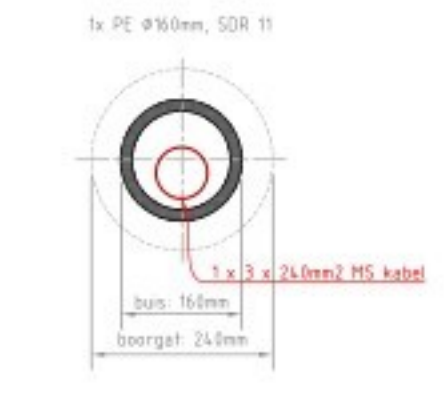

Gepland door:	Gepland door:	Goedgekeurd:	Blad:	Aantal:	Status:
Projector: NuGeline - Wehl	Projector: 2400115.124	30-08-2024	1	1	Ontwerp
Opdrachtgever: Aannemingsbedrijf Van den Heuvel B.V.					
Projectomschrijving: Gestuurde Boring 1x Ø160 HPE SDR11 PE100					
t.b.v. aanleg middenspanning Liander					
Locatie: Eldrikseweg - Beemsterweg te Laag-Keppel					
 					
Tekeningnummer: 2400115.124-P					

2400115.123

Boringtype: Buis

Totale boorlengte: 52.04m

Verticale hoek/radius	5.00m	L-32.00%	Rv+50.00	L-0.00%	Rv+50.00	L-32.00%	0.00
Horizontale afstand t.o.v. Intredepunt	0.00	52.04	50.94	45.82	4.00	20.48	-4.76
Werkelijk geboorde lengte	0.00	52.04	50.94	45.82	4.00	20.48	-4.76
Hoogte maaiveld t.o.v. N.A.P.	0.00	10.41	10.41	10.41	10.41	10.41	10.41
Hartlijn boring t.o.v. N.A.P.	0.00	10.41	10.41	10.41	10.41	10.41	10.41
Hartlijn boring t.o.v. maaiveld	0.00	0.00	0.00	0.00	0.00	0.00	0.00

SITUATIE
Schaal M_1:500

OVERZICHT
Schaal M_1:2000

Legenda


	Datatransport	Bestaand
	Laagspanning	Bestaand
	Middenspanning	Bestaand
	Gas lage druk	Bestaand
	Gestuurde Boring	Nieuw
	Water	Bestaand
	Drukriolering	Bestaand

OPMERKINGEN:
Maten in meters, tenzij anders aangegeven
Hoogtematen in meters t.o.v. N.A.P., tenzij anders aangegeven
Coördinaten in RD
Bestaande K&L ingetekend op basis van KLIC-melding
Werkelijke ligging tijdens uitvoering controleren d.m.v. proefsleuven


Tangentpunten lijst

Naam	X	Y	Hoogte
Intrede	208651.03	445190.07	10.26
TV1	208650.24	445185.37	8.73
TV2	208647.73	445170.34	6.35
TV3	208645.99	445159.91	6.35
TV4	208643.48	445144.88	8.73
Uittrede	208642.61	445139.72	10.41

DOORSNEDEN BORING

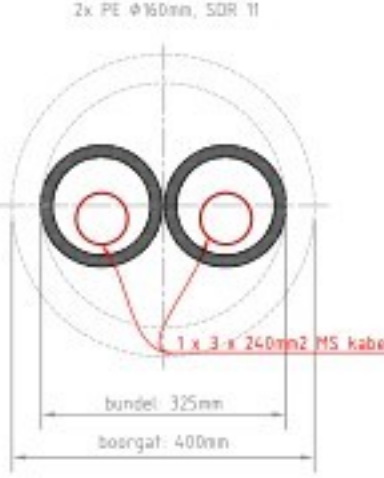

Projectnr. 2400115.123	Opdrachtgever: NuGelre - Wehl	Goedgekeurd: 29-08-2024	Blad: 1	Aantal: 1	Status: Ontwerp
Opdrachtgever: Aannemingsbedrijf Van den Heuvel B.V.					
Projectomschrijving: Gestuurde Boring 2x Ø160 HPE SDR11 PE100					
t.b.v. aanleg middenspanning Liander					
Locatie: Beemsterweg t.h.v. nr.4 te Laag-Keppel					
Tekeningnummer: 2400115.123-P					

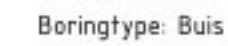

Boringtype: Buis

Totale boorlengte: 94.11m

[illegible]

Legenda		
	Datatransport	Bestaand
	Hoogspanning	Bestaand
	Middenspanning	Bestaand
	Gas lage druk	Bestaand
	Gestuurde Boring	Nieuw
	Water	Bestaand
	Drukriolering	Bestaand

OPMERKINGEN :

Maten in meters, tenzij anders aangegeven
 Hoogtematen in meters t.o.v. N.A.P., tenzij anders aangegeven
 Coördinaten in RD
 Bestaande K&L ingetekend op basis van KLIC-melding
 Werkelijke ligging tijdens uitvoering controleren d.m.v. proefsleuven

Naam	X	Y	Hoogte
Intrede	208576.11	444916.11	10.30
TH1	208574.95	444911.31	8.72
TV1	208574.01	444906.34	7.10
TV2	208574.87	444888.17	4.25
TV3	208593.43	444859.67	4.25
TH2	208609.36	444851.63	6.99
TV4	208609.69	444851.53	7.10
Uitfrede	208620.41	444846.36	10.68

DOORSNEDE BORING



Getekend door	Beoordeeld door	Goedgekeurd	Blad	Aantal	Status
		29-08-2024	1	1	Ontwerp
Projectnr. Opdrachtgever:	Projectnr.	Schaal	Formaat	Datum uitgifte	
NuGeirle - Wehl	24.00115.122	DIV	A1	29-08-2024	

Opdrachtgever
Aannemingsbedrijf Van den Heuvel B.V.
Projectomschrijving
Gestuurde Boring 1x Ø160 HPE SDR11 PE100
t.b.v. aanleg middenspanning Liander

Locatie
Eldrikseweg - Beemsterweg te Laag-Keppel

2400115.121

Boringtype: Buis

Totale boorlengte: 79.78m

Verticale hoek/radius

Horizontale afstand t.o.v. Intredepunt

Werkelijk geboorde lengte

Hoogte maaiveld t.o.v. N.A.P.

Hartlijn boring t.o.v. N.A.P.

Hartlijn boring t.o.v. maaiveld



Uittrede
X: = 209503.14
Y: = 444660.49

Intrede
X: = 209581.75
Y: = 444663.48

Te maken gestuurde boring 2400115.121
1x Ø160 HPE SDR11 PE100




Legenda

Datatransport	Bestaand
Hoogspanning	Bestaand
Laagspanning	Bestaand
Middenspanning	Bestaand
Gas lage druk	Bestaand
Gestuurde Boring	Nieuw
Water	Bestaand
Drukriolering	Bestaand

OPMERKINGEN:
Maten in meters, tenzij anders aangegeven
Hoogtematen in meters t.o.v. N.A.P., tenzij anders aangegeven
Coördinaten in RD
Bestaande K&L ingetekend op basis van KLIC-melding
Werkelijke ligging tijdens uitvoering controleren d.m.v. proefsleuven

Tangentpunten lijst			
Naam	X	Y	Hoogte
Intrede	209581.75	444663.48	10.16
TV1	209576.99	444663.30	8.63
TV2	209561.76	444662.72	6.25
TV3	209526.17	444661.36	6.25
TV4	209510.94	444660.79	8.63
Uittrede	209503.14	444660.49	11.13

DOORSNEDEN BORING

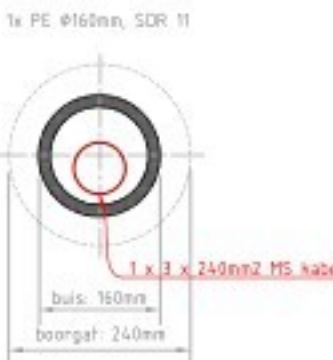

Projectie: Opdrachtgever: NuGelre - Wehl	Projectie: 2400115.121	Goedgekeurd: 28-08-2024	Blad: 1	Aantal: 1	Status: Ontwerp
Opdrachtgever: Aannemingsbedrijf Van den Heuvel B.V.					
Projectomschrijving: Gestuurde Boring 1x Ø160 HPE SDR11 PE100					
t.b.v. aanleg middenspanning Liander					
Locatie: Eldrikseweg - Beemsterweg te Laag-Keppel					
Tekeningnummer: 2400115.121-P					

Toelichting grondslagen

In dit document kunt u secties vinden die onleesbaar zijn gemaakt. Deze informatie is achterwege gelaten op basis van de Wet open overheid (Woo). De letter die hierbij is vermeld correspondeert met de bijbehorende grondslag in onderstaand overzicht.

J Art. 5.1 lid 2 sub e

Het belang van de openbaarmaking van deze informatie weegt niet op tegen het belang van de eerbiediging van de persoonlijke levenssfeer van betrokkenen