

Van: "[redacted]" <[redacted]@bronckhorst.nl>
Verzonden: donderdag 29 augustus 2024 14:26
Aan: "[redacted]" <[redacted]@lbagroep.nl>
Cc: "[redacted]" <[redacted]@bronckhorst.nl>; "[redacted]" <[redacted]@bronckhorst.nl>
Onderwerp: FW: Kastanjelaan Hengelo GLD tekening
Bijlage(n): 30241420__Kastanjelaan_Nieuwe Situatie opm BBpdf.pdf

Dag [redacted],

Hierbij de opmerkingen/vragen onzerzijds:

- Zie opmerkingen in bijlage
- Graag een aantal dwarsprofielen met breedtes, aangezien alle nu fluctueert en straks 1 maat wordt. De fluctuaties komen dan in de groenvakken
- Er is al een aantal bomen gekapt. De stobben zijn nog aanwezig. Die hoeven dus niet meer gekapt te worden

N.B.:

Indien mogelijk 1 stobbe er compleet uithalen. De onderzoekende partij (FGC) wil graag een stobbe, met uitgestelde onverenigbaarheid, voor nader onderzoek hebben. Even kijken of en hoe we dit in het verdere proces kunnen oplossen

Met vriendelijke groet,

[redacted]
cluster Buiten



gemeente Bronckhorst

Elderinkweg 2
7255 KA Hengelo (Gld)
Postbus 200
7255 ZJ Hengelo (Gld)

T (0575) 75 02 50
W www.bronckhorst.nl

Van: [redacted] <[redacted]@bronckhorst.nl>
Verzonden: woensdag 28 augustus 2024 13:34
Aan: [redacted] <[redacted]@bronckhorst.nl>
CC: [redacted] <[redacted]@bronckhorst.nl>
Onderwerp: RE: Kastanjelaan Hengelo GLD tekening

[redacted],

Hierbij mijn opmerkingen/vragen op het ontwerp.
Waarschijnlijk word al veel duidelijk dmv enkele dwarsprofielen.

En hopelijk hoogtes die gemeten zijn.

Met vriendelijke groet,

[redacted]
cluster Buiten



gemeente Bronckhorst

Elderinkweg 2
7255 KA Hengelo (Gld)
Postbus 200
7255 ZJ Hengelo (Gld)

T (0575) 75 02 50
W www.bronckhorst.nl

Van: [redacted] <[redacted]@bronckhorst.nl>
Verzonden: woensdag 28 augustus 2024 10:47
Aan: [redacted] <[redacted]@bronckhorst.nl>
CC: [redacted] <[redacted]@bronckhorst.nl>

Wil je even meekijken...ik zie niks vreemds
Behalve dat ik een dwarsprofiel wil met breedtes, aangezien alle nu fluctueert en straks 1 maat wordt.
De fluctuatie komt dan in de groenvakken

Met vriendelijke groet,



cluster Buiten



gemeente Bronckhorst

Elderinkweg 2
7255 KA Hengelo (Gld)
Postbus 200
7255 ZJ Hengelo (Gld)

T (0575) 75 02 50
W www.bronckhorst.nl

Van: [redacted] <[\[redacted\]@lbagroep.nl](mailto:[redacted]@lbagroep.nl)>

Verzonden: woensdag 28 augustus 2024 10:40

Aan: [redacted] <[\[redacted\]@bronckhorst.nl](mailto:[redacted]@bronckhorst.nl)>; [redacted] <[\[redacted\]@bronckhorst.nl](mailto:[redacted]@bronckhorst.nl)>

Onderwerp: Kastanjelaan Hengelo GLD tekening

Goedemorgen [redacted] en [redacted],

In de bijlagen de tekeningen voor het opbreken en nieuwe situatie voor de Kastanjelaan te Hengelo GLD.
Graag even check / akkoord namens jullie zodat we het bestek verder hierop kunnen maken deze week.

Alvast bedankt en ik hoor graag van jullie.
Met vriendelijke groet,



LBA

**Integraal Ontwerper Groen
en Civiel**



LBA
Groep



LBA
Achterhoek



LBA_Achterhoek



[redacted]
0544 377 880



[redacted] <[\[redacted\]@lbagroep.nl](mailto:[redacted]@lbagroep.nl)>



Adres

Barkenkamp 5, 7141 EL
Groenlo

Ma/wo/do/vr

LBA Achterhoek, Pasklare zekerheid!

www.lbagroep.nl

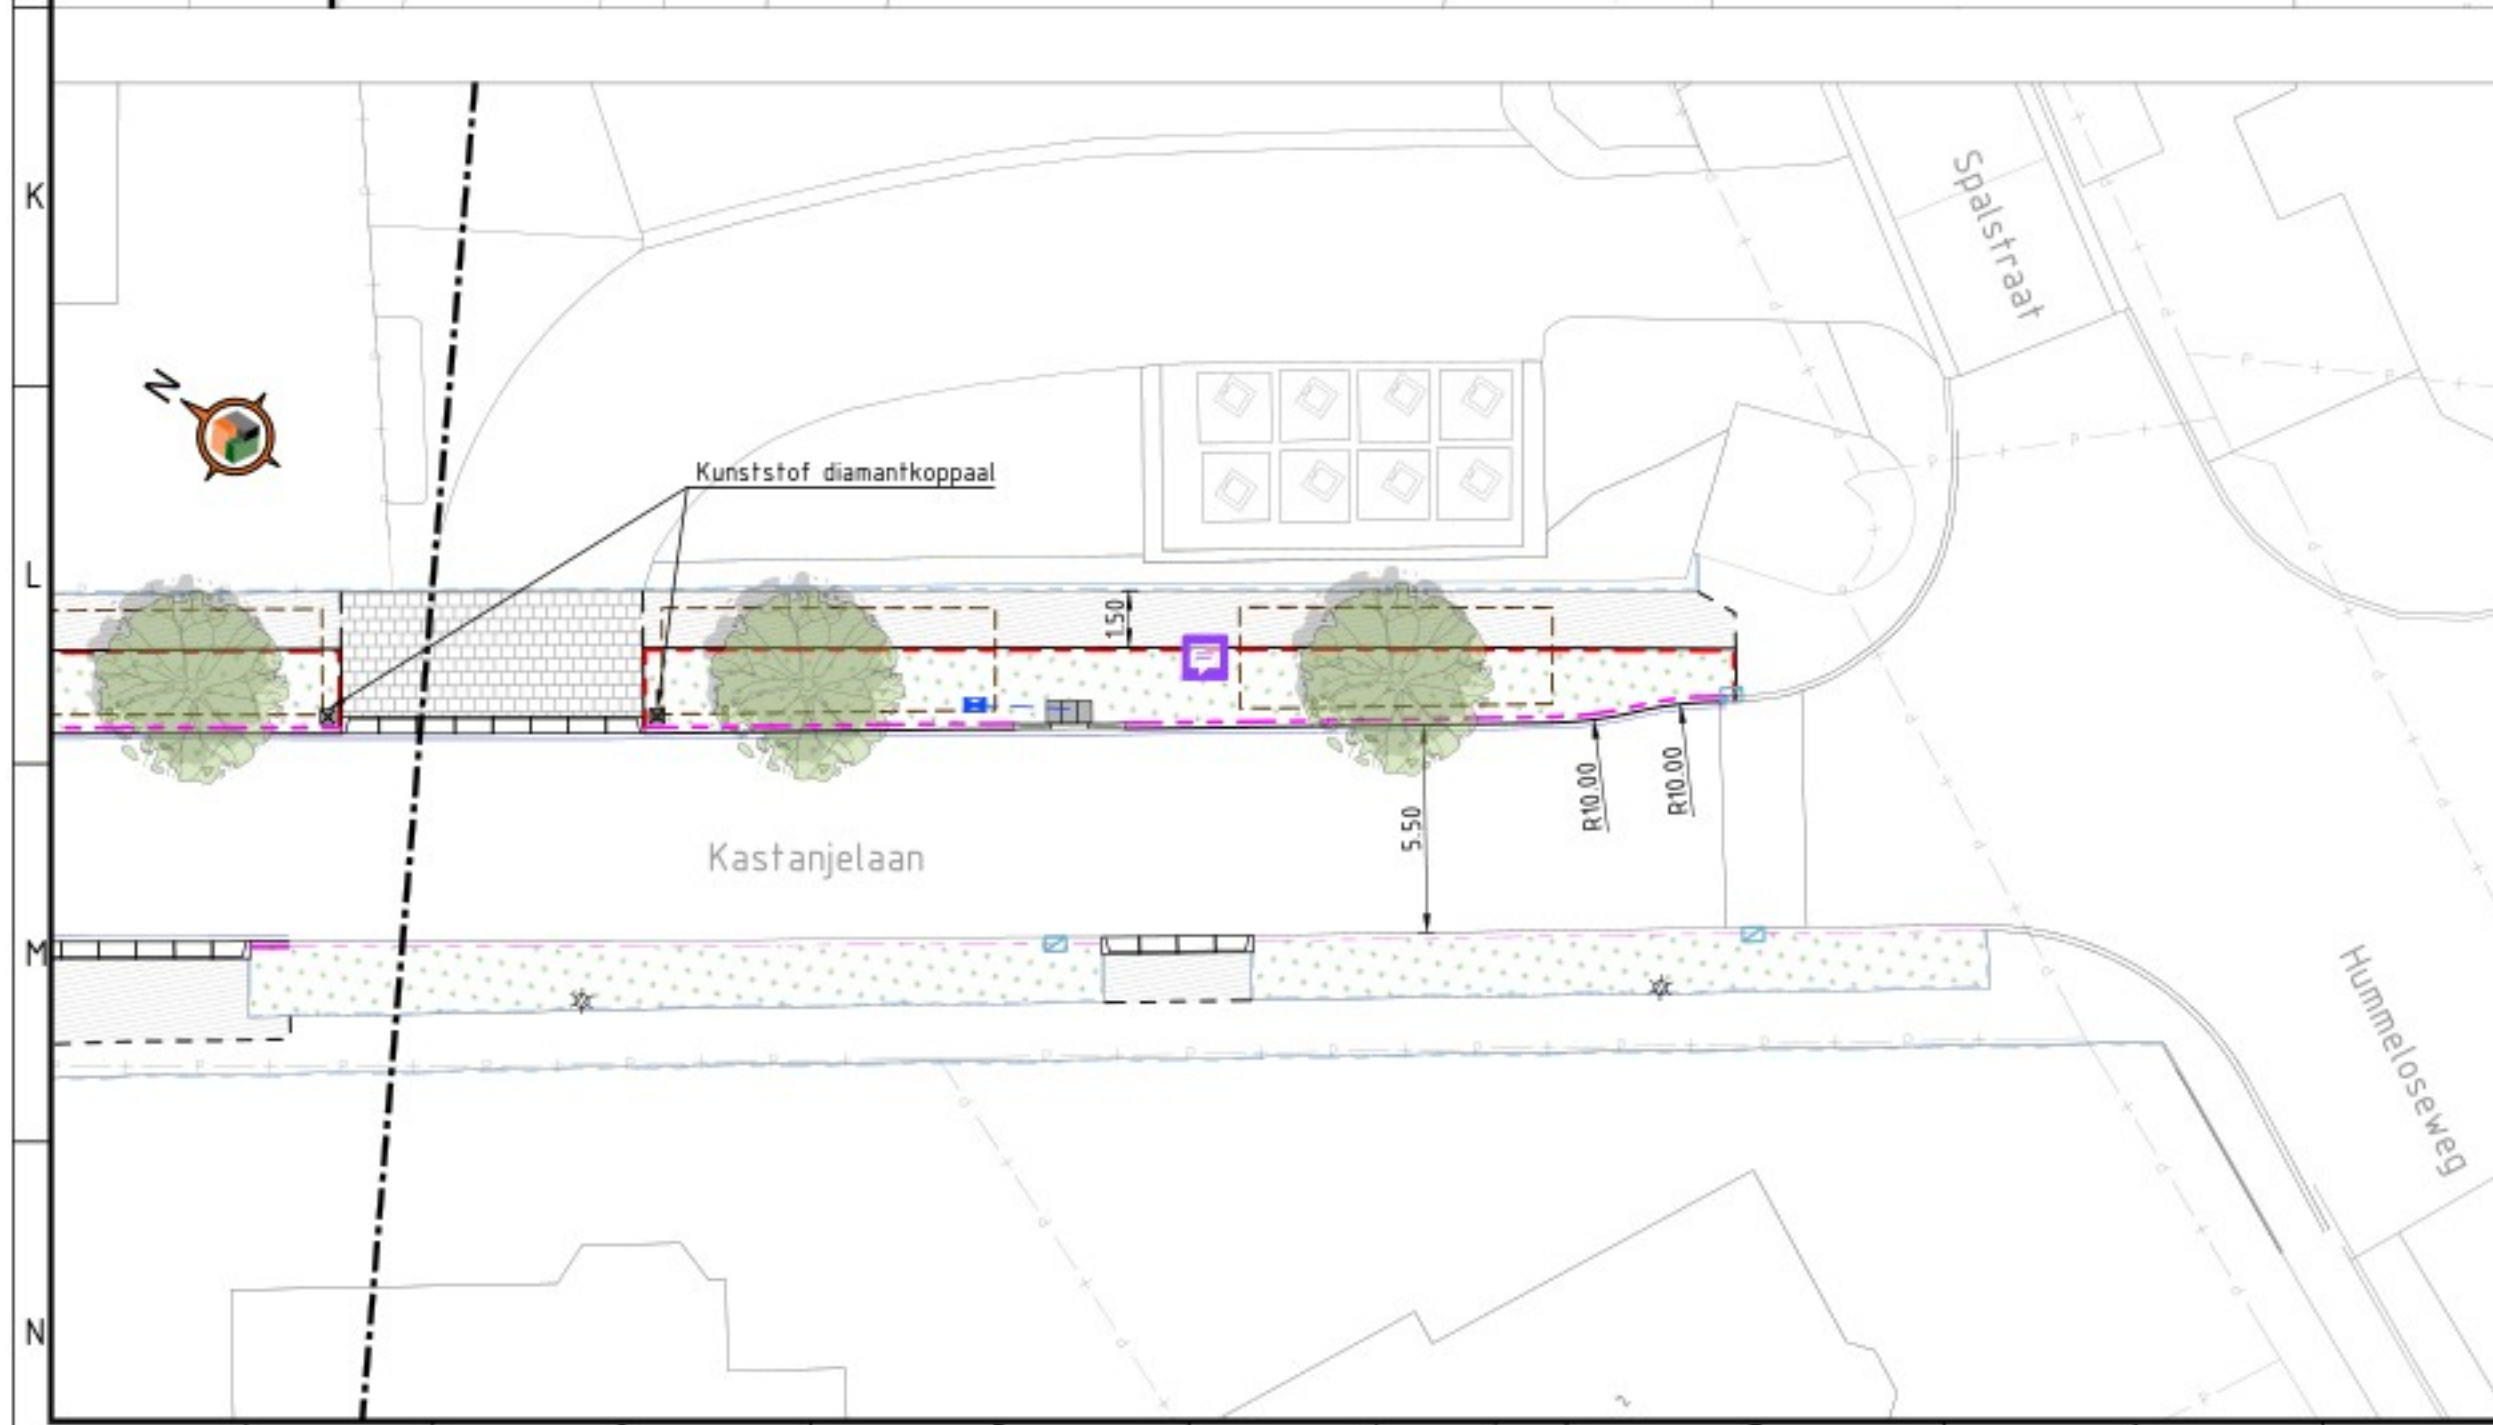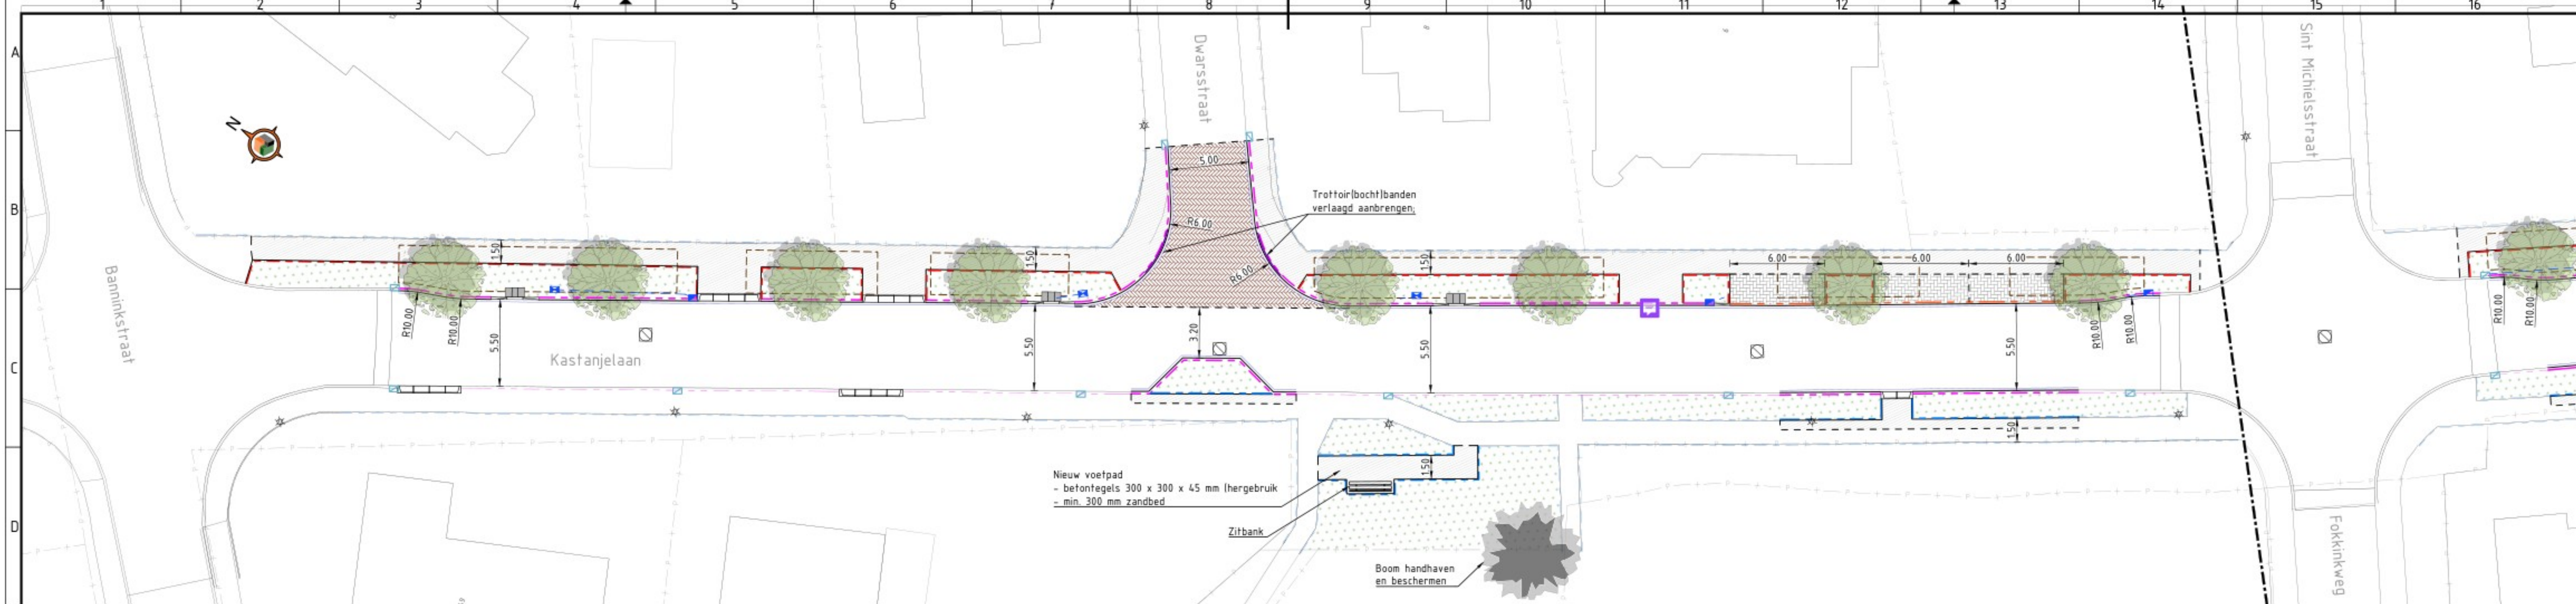

LEGENDA

	Kantopsluiting trottoir (handhaven/nieuw) - opsluitband 60 x 200 mm, kleur: grijs - op zandbed		Rijbaan - straatbakstenen, dikfrmaat - keperverband
	Kantopsluiting trottoir - opsluitband 100 x 200 mm, kleur: grijs - op zandbed		Parkervak - betonstraatstenen, keifromaat, kleur: grijs - elleboogverband
	Kantopsluiting rijbaan (handhaven/nieuw) - trottoirband 130/150 x 250 mm, kleur: grijs - stellen in stelspecie met steunrug van beton		Plantvakken zie beplantingsplan met wateropvang volgens principedetail
	Kantopsluiting parkeerplaatsen - rijwielpadband 60/120 x 200 mm, kleur: grijs - stellen in stelspecie met steunrug van beton		Nieuwe boom zie beplantingsplan in plantvakverbetering van bomengrond/bomenzand
	Inritbanden (bestaand+nieuw) - inritband 450 x 180 mm, kleur: grijs - (opnieuw) stellen in stelspecie met steunrug van beton en vlakker aanleggen		Bestaande trottoirkolk locatie handhaven
	Waterinstroom groenvak - verloop- en verlaagdeband, kleur: grijs - 3 x betontegel 400 x 600 x 60 mm - aanbrengen in stelspecie met steunrug van beton		Nieuwe straat- / trottoirkolk - type straatkolk: # - type trottoirkolk: #
	Gootlaag - asfalt, gootegel 150 x 300 x 60 mm - bestrating: 2 streklagen SBS DF		Kolkaansluitleiding aansluiten op bestaande leiding vervallen kolklocaties
	Voetpad van betontegels - betontegels 300 x 300 x 45 mm - stroomlagen in halfsteensverband		Bestaande lichtmast locatie handhaven
	Inrit - dubbelklinkers 210 x 210 x 80 mm, kleur: grijs - stroomlagen in halfsteensverband		

Eerste uitgave		TB	FS	28-09-2024
versie	omschrijving	getekend	afgekeurd	datum
opdrachtgever				
Gemeente Bronckhorst				
project				
Reconstructie Kastanjelaan Hengelo (Gld)				
omschrijving				
Nieuwe situatie				
formaat		schaal		fase
A1		1:200		BE-C02
projectnummer		tekeningnummer		
30241420		/ 01		

Barkenkamp 5
7141 EL Groenlo
T: (0544) 37 78 80
E: info@lba-groenlo.nl
W: www.lba-groenlo.nl

LBA
Achterhoek B.V.

Toelichting grondslagen

In dit document kunt u secties vinden die onleesbaar zijn gemaakt. Deze informatie is achterwege gelaten op basis van de Wet open overheid (Woo). De letter die hierbij is vermeld correspondeert met de bijbehorende grondslag in onderstaand overzicht.

J Art. 5.1 lid 2 sub e

Het belang van de openbaarmaking van deze informatie weegt niet op tegen het belang van de eerbiediging van de persoonlijke levenssfeer van betrokkenen