


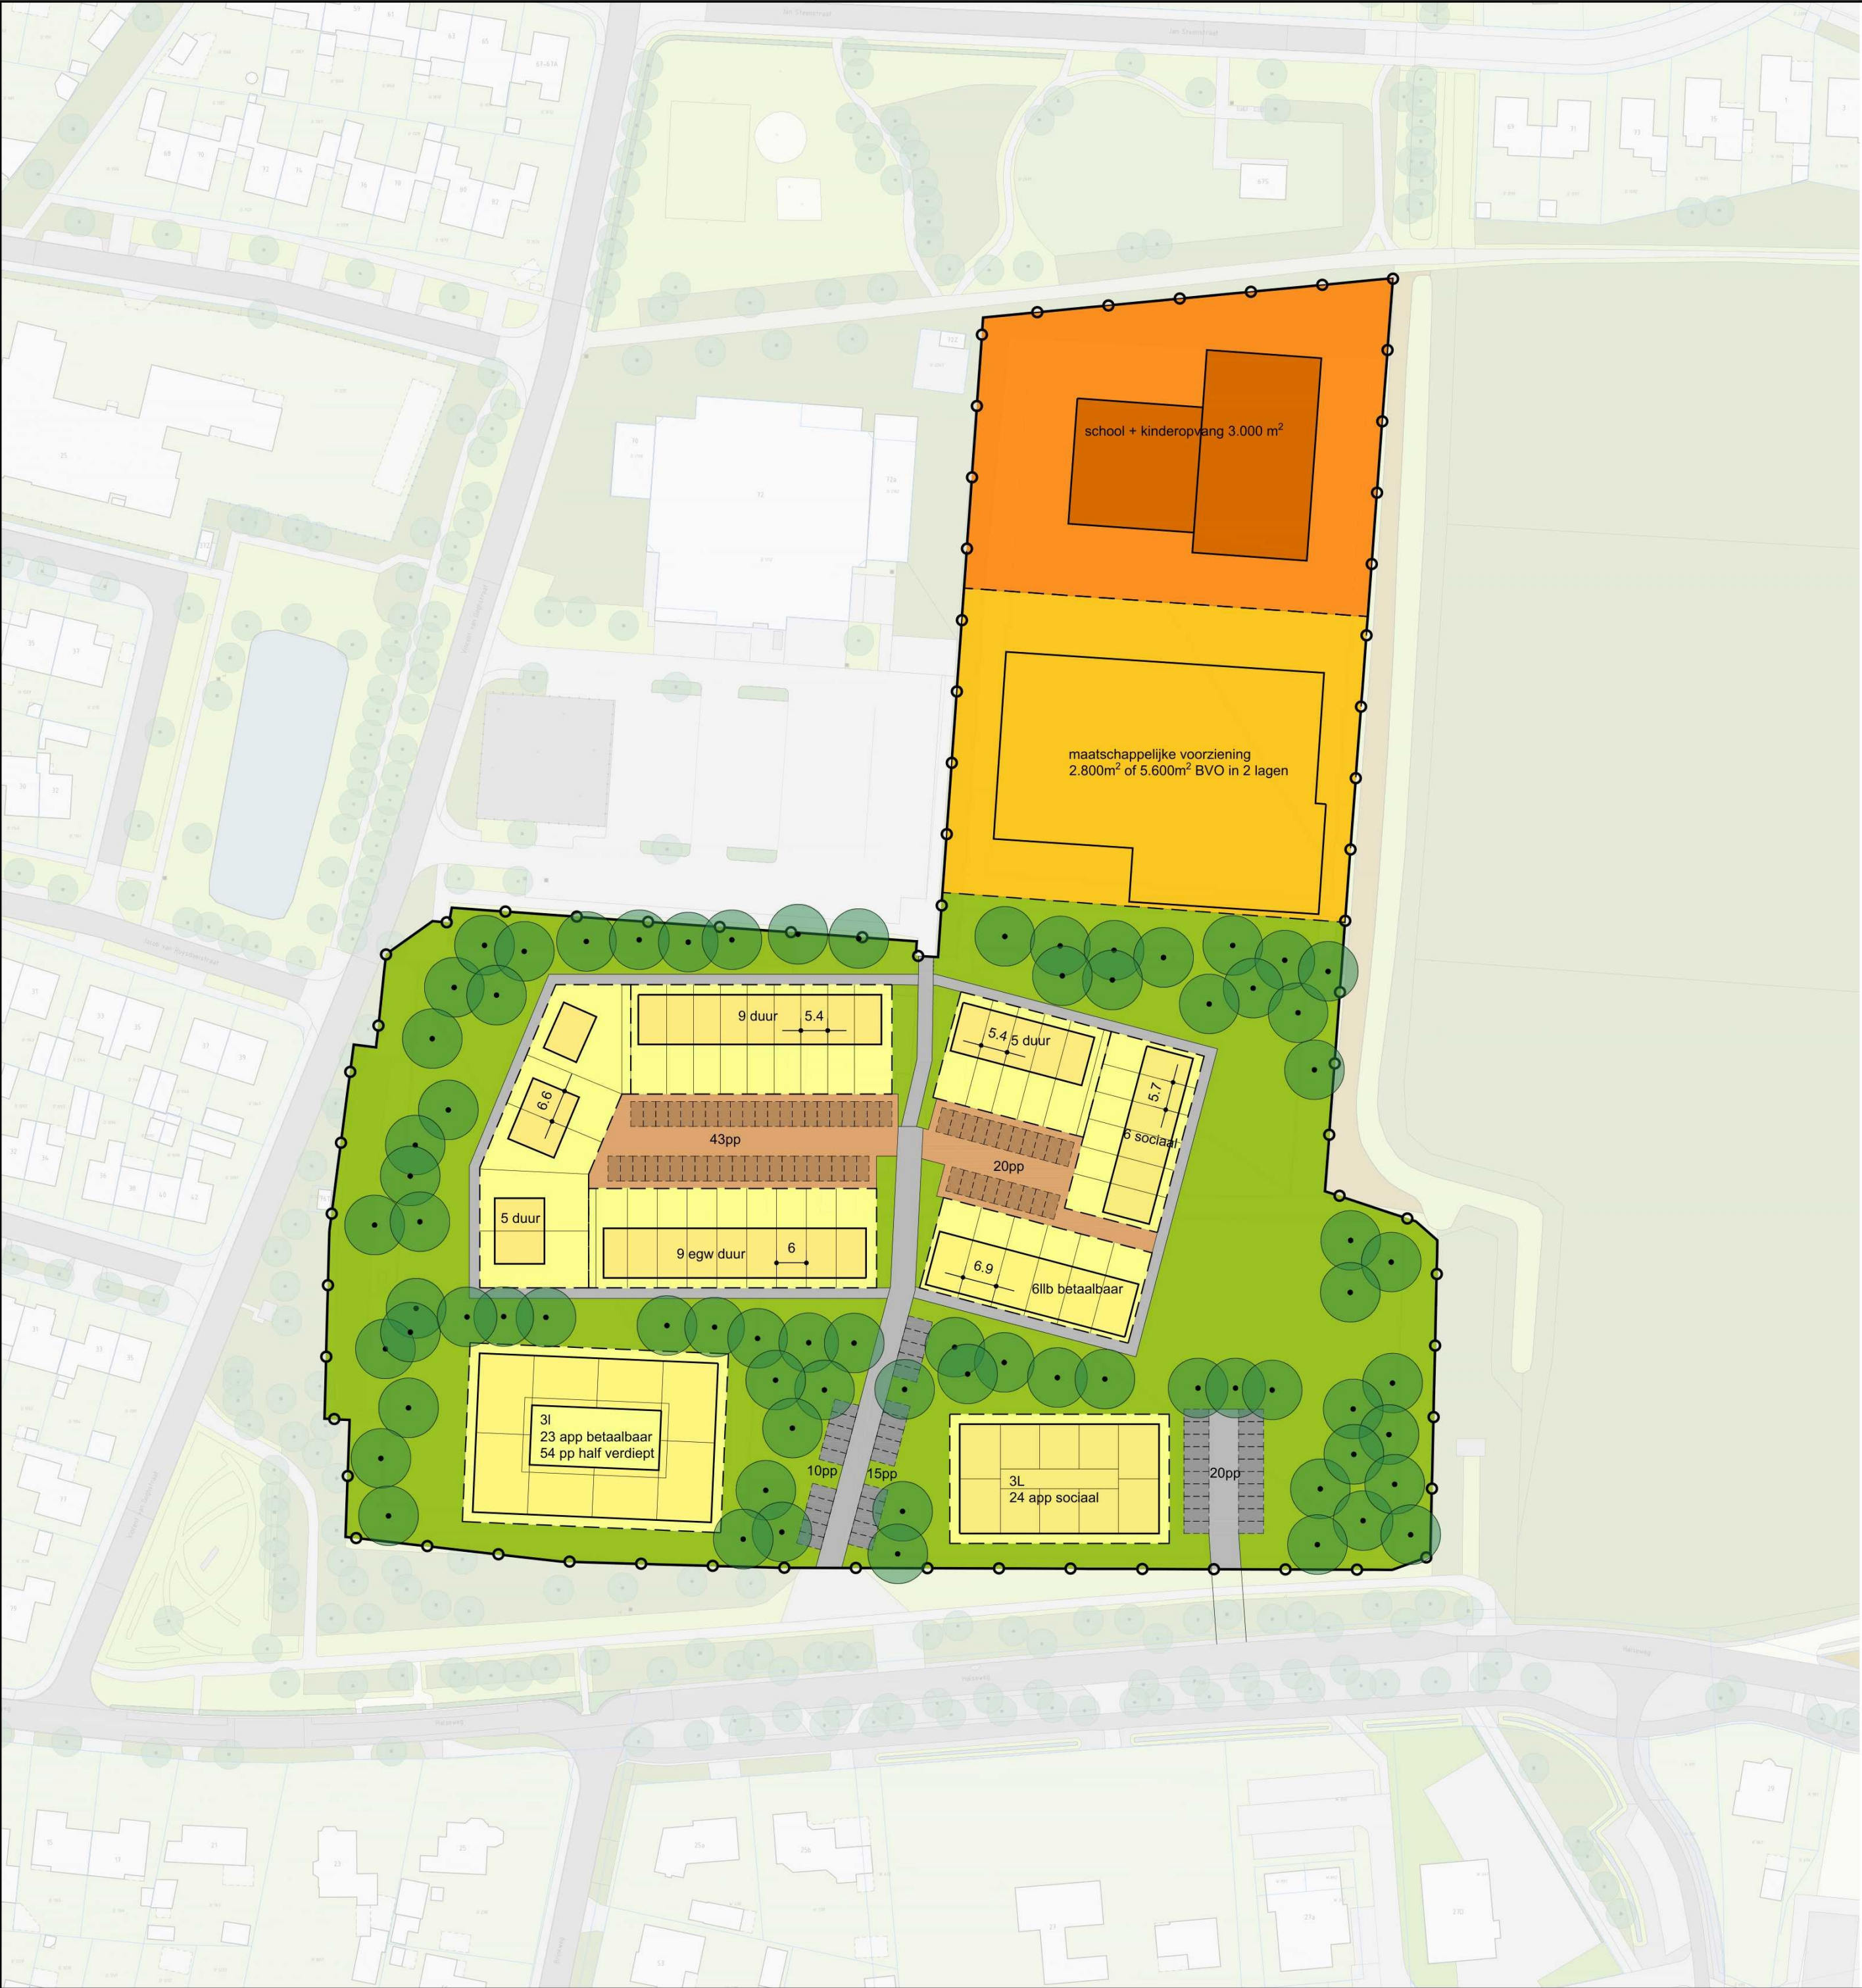

Verklaring


Grondgebruik

	uitgifte t.b.v. school	13,4 %	5.007 m²
	uitgifte t.b.v. maatschappelijke voorzieningen	13,4 %	5.002 m²
	uitgifte t.b.v. woningbouw	23,7 %	8.839 m²
	verharding mandelig	4,7 %	1.730 m²
	verharding	5,8 %	2.144 m²
	groen	39,0 %	14.507 m²
	plangrens	100,0 %	37.229 m²

Zelhem
Grondgebruik

Scenario 2 locatie de Pol

datum : 02 09 2025
schaal : 1 : 1000
projectnummer : 2025-029

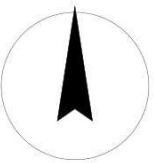

getekend :
formaat : A2
tekening : GG