


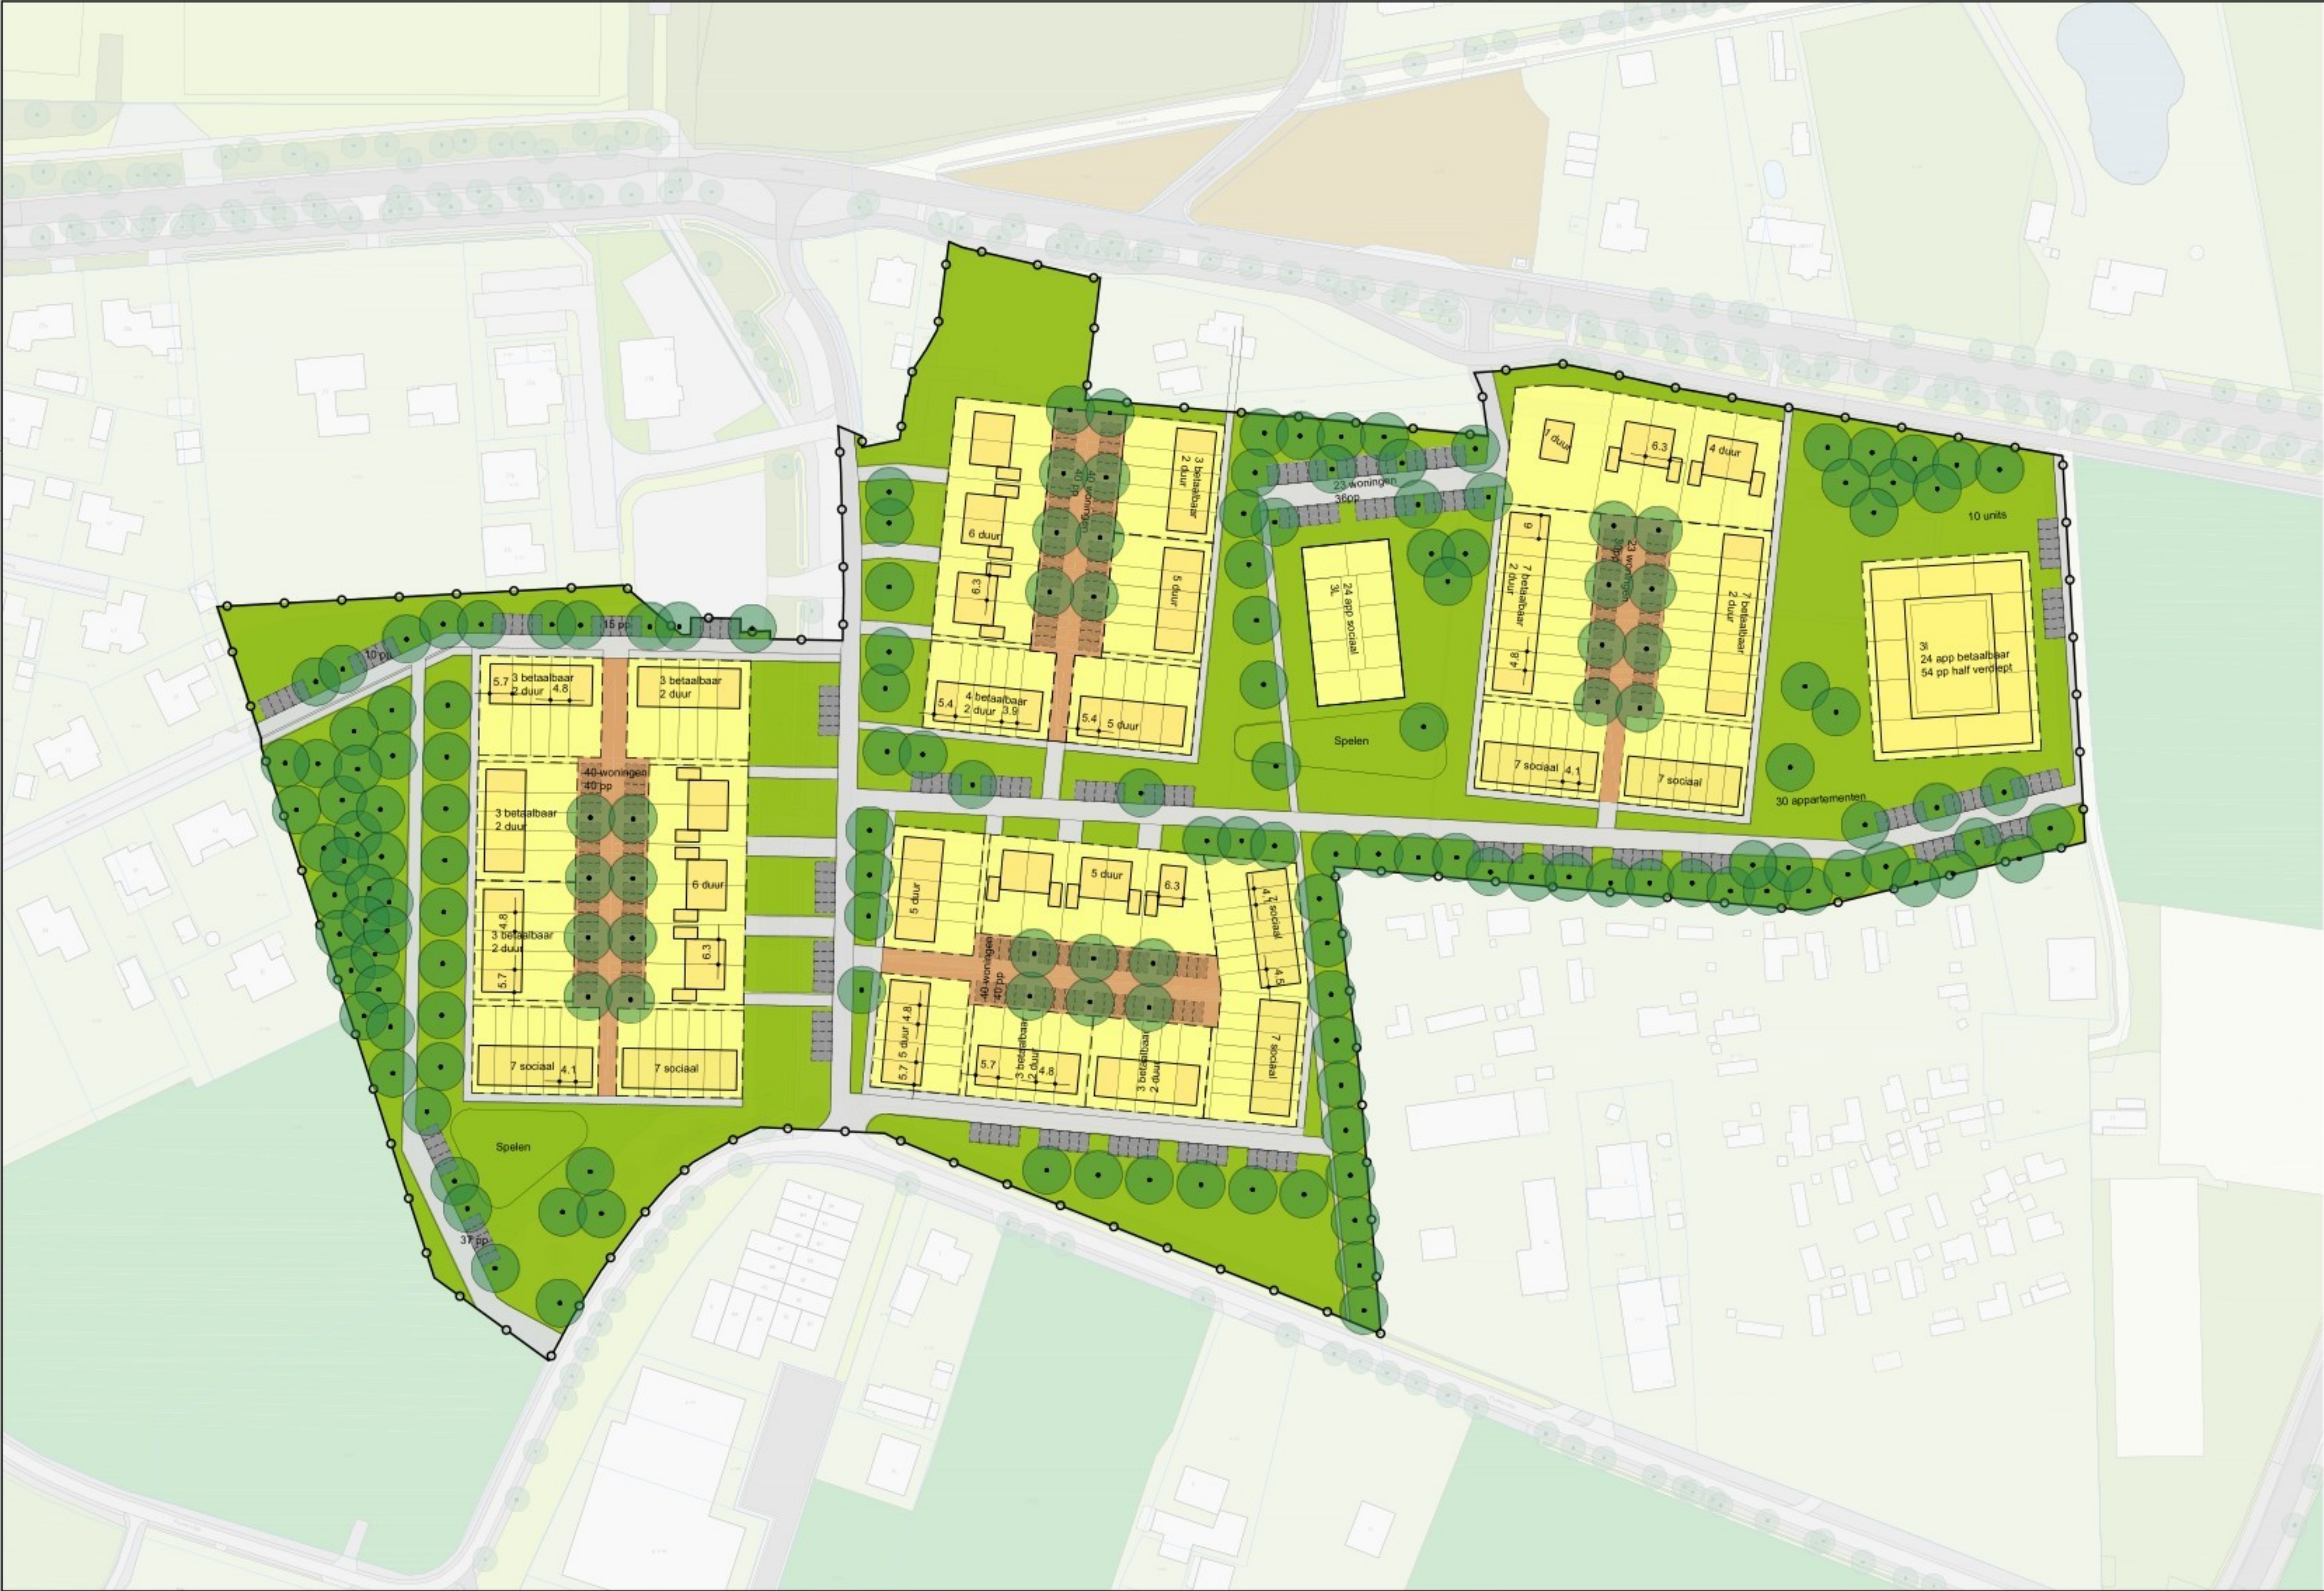

Verklaring

Grondgebruik

	uitgifte t.b.v. woningbouw	35,9 %	25.175 m²
	verharding mandelig	7,0 %	4.881 m²
	verharding	15,0 %	10.500 m²
	groen	42,1 %	29.550 m²
	plangrens	100,0 %	70.106 m²

Zelhem

Grondgebruik

Scenario 3 locatie Pluimerskamp

datum : 02 09 2025
schaal : 1 : 1000
projectnummer : 2025-029



getekend :
formaat : 804x420
tekening : GG

BGSV

bureau voor stedenbouw en landschap