

Van: [REDACTED]@bronckhorst.nl>

Verzonden: 22-08-2022 16:08

Aan:

Onderwerp: Halseweg Zelhem

Hoi,

In de bijlage de laatste versie van de werkzaamheden Halseweg.

Dit is wat we gaan uitvoeren.

Mochten er nog vragen zijn, mail dan even.

Met vriendelijke groet,

[REDACTED]
cluster Buiten



gemeente Bronckhorst

Elderinkweg 2


T (0575) 75 02 50

7255 KA Hengelo (Gld)

Postbus 200

7255 ZJ Hengelo (Gld)

W www.bronckhorst.nl

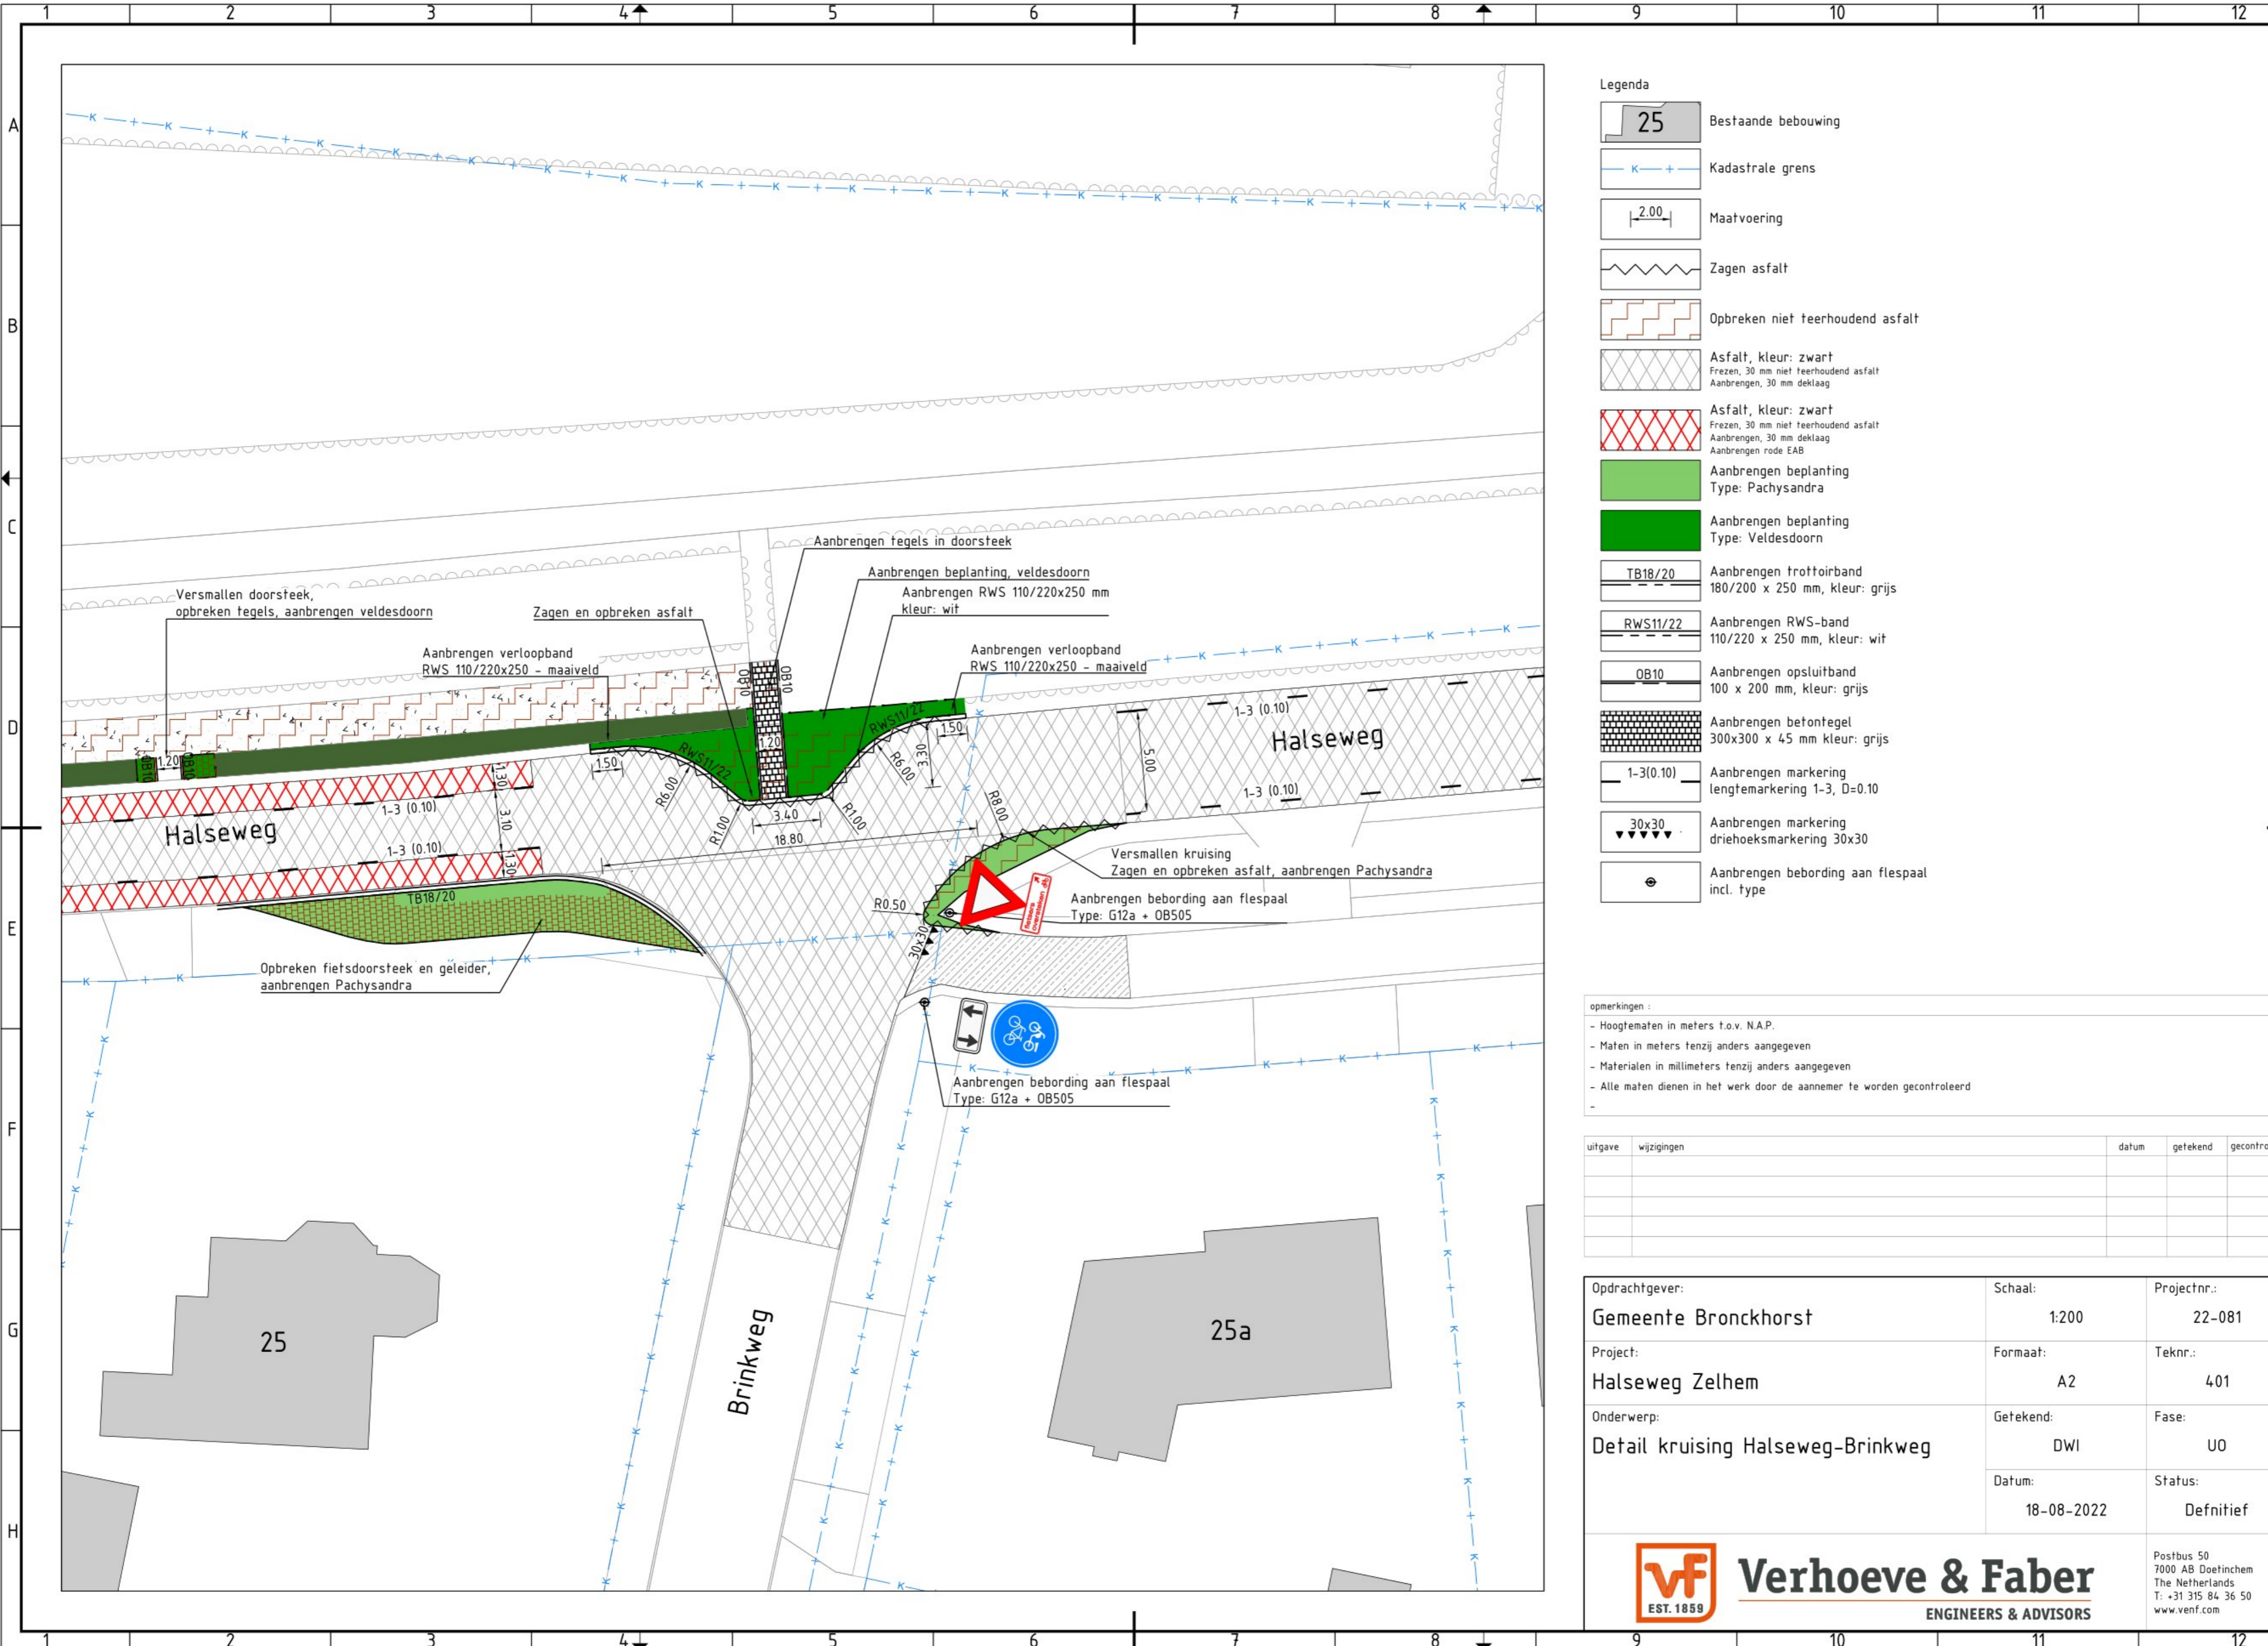

Legenda

- 25 Bestaande bebouwing
- Kadastrale grens
- Maatvoering
- Zagen asfalt
- Opbreken niet teerhoudend asfalt
- Asphalt, kleur: zwart
Frezen, 30 mm niet teerhoudend asfalt
Aanbrengen, 30 mm deklaag
- Asphalt, kleur: zwart
Frezen, 30 mm niet teerhoudend asfalt
Aanbrengen, 30 mm deklaag
Aanbrengen rode EAB
- Aanbrengen beplanting
Type: Pachysandra
- Aanbrengen beplanting
Type: Veldesdoorn
- TB18/20 Aanbrengen trottoirband
180/200 x 250 mm, kleur: grijs
- RWS11/22 Aanbrengen RWS-band
110/220 x 250 mm, kleur: wit
- OB10 Aanbrengen opsluitband
100 x 200 mm, kleur: grijs
- Aanbrengen betongtegel
300x300 x 45 mm kleur: grijs
- Aanbrengen markering
lengtemarkering 1-3, D=0.10
- 30x30 Aanbrengen markering
driehoeksmarkering 30x30
- Aanbrengen bebording aan flespaal
incl. type

opmerkingen :

- Hoogtematen in meters t.o.v. N.A.P.
- Maten in meters tenzij anders aangegeven
- Materialen in millimeters tenzij anders aangegeven
- Alle maten dienen in het werk door de aannemer te worden gecontroleerd

uitgave	wijzigingen	datum	getekend	gecontroll.

Opdrachtgever: Gemeente Bronckhorst	Schaal: 1:200	Projectnr.: 22-081
Project: Halseweg Zelhem	Formaat: A2	Teknr.: 401
Onderwerp: Detail kruising Halseweg-Brinkweg	Getekend: DWI	Fase: U0
	Datum: 18-08-2022	Status: Definitief