

Van: "[REDACTED]"
Verzonden: dinsdag 7 januari 2025 13:13
Aan: "[REDACTED]" <[REDACTED]@bronckhorst.nl>
Onderwerp: Hengelo Kastanjelaan
Bijlage(n): 30211420_BE-D01_04- Beplantingsplan.pdf, Ontwerp Kastanjelaan Hengelo GLD poster.pdf

Dag [REDACTED]

Deze week is firma NTP begonnen met de renovatie van de [Kastanjelaan](#).

In de bijlagen de presentatieposter en de bestekstekening van de werkzaamheden.

De verwachting is dat het eind februari (rond de 25^e) opgeleverd wordt; exacte datum weet ik nog niet.

Ik heb het voortraject samen met de bewoners gedaan.

Heb je er interesse in om dit (samen met de bewoners) op te leveren c.q. formeel te openen? Exacte datum moet nog bepaald worden.

Ik hoor graag even.

Met vriendelijke groet,




[REDACTED]
cluster Buiten



gemeente Bronckhorst

Elderinkweg 2
7255 KA Hengelo (Gld)
Postbus 200
7255 ZJ Hengelo (Gld)

T (0575) 75 02 50
W www.bronckhorst.nl

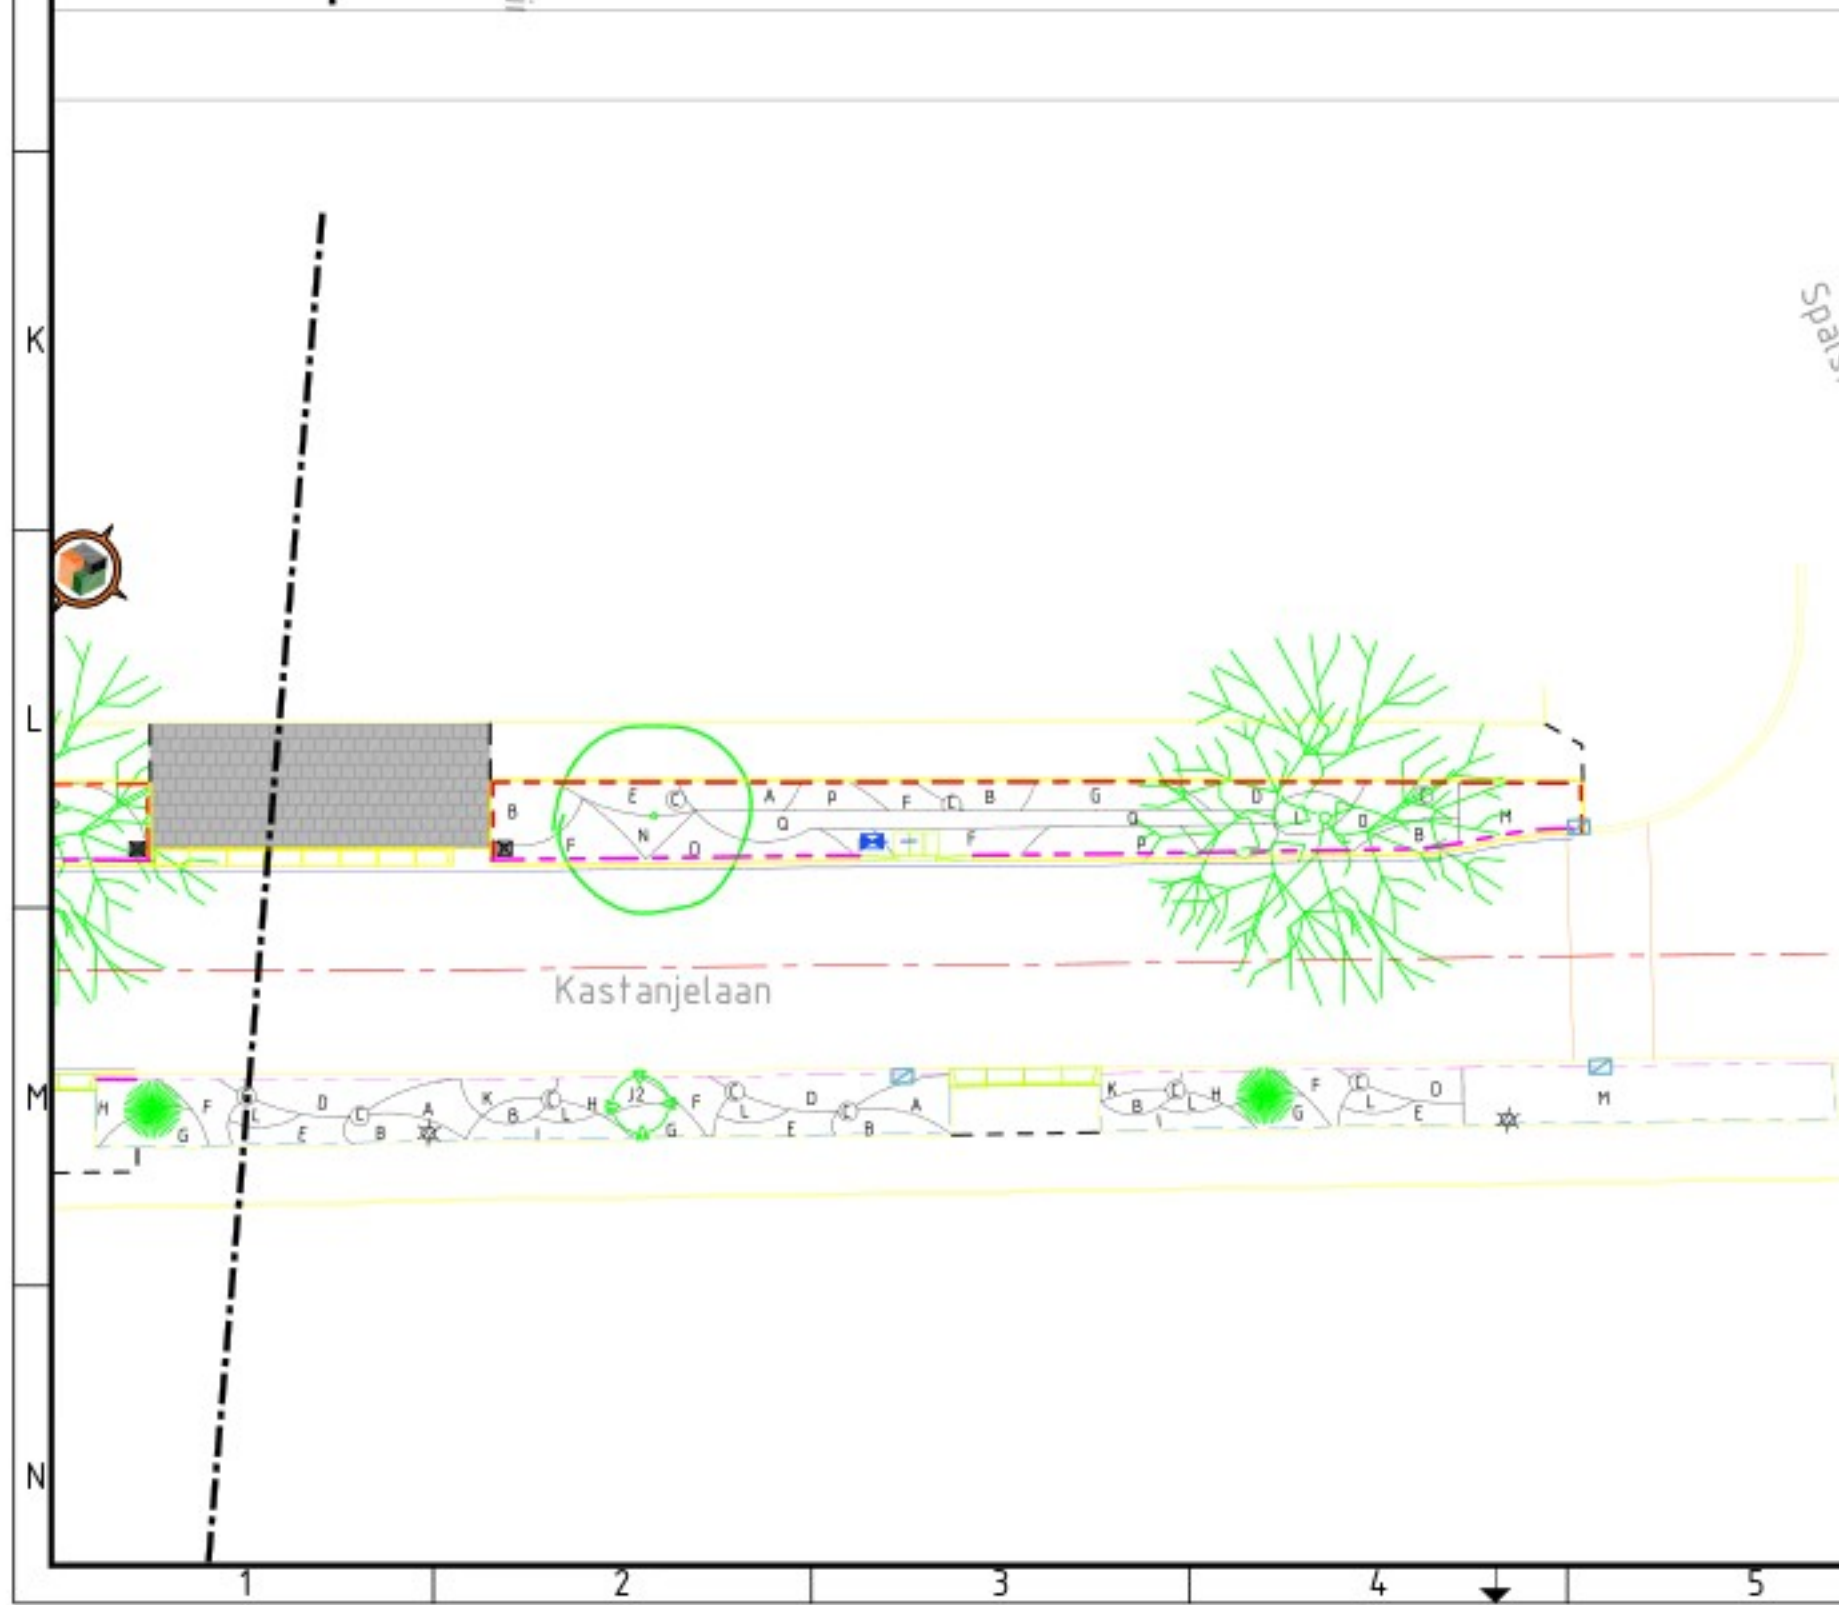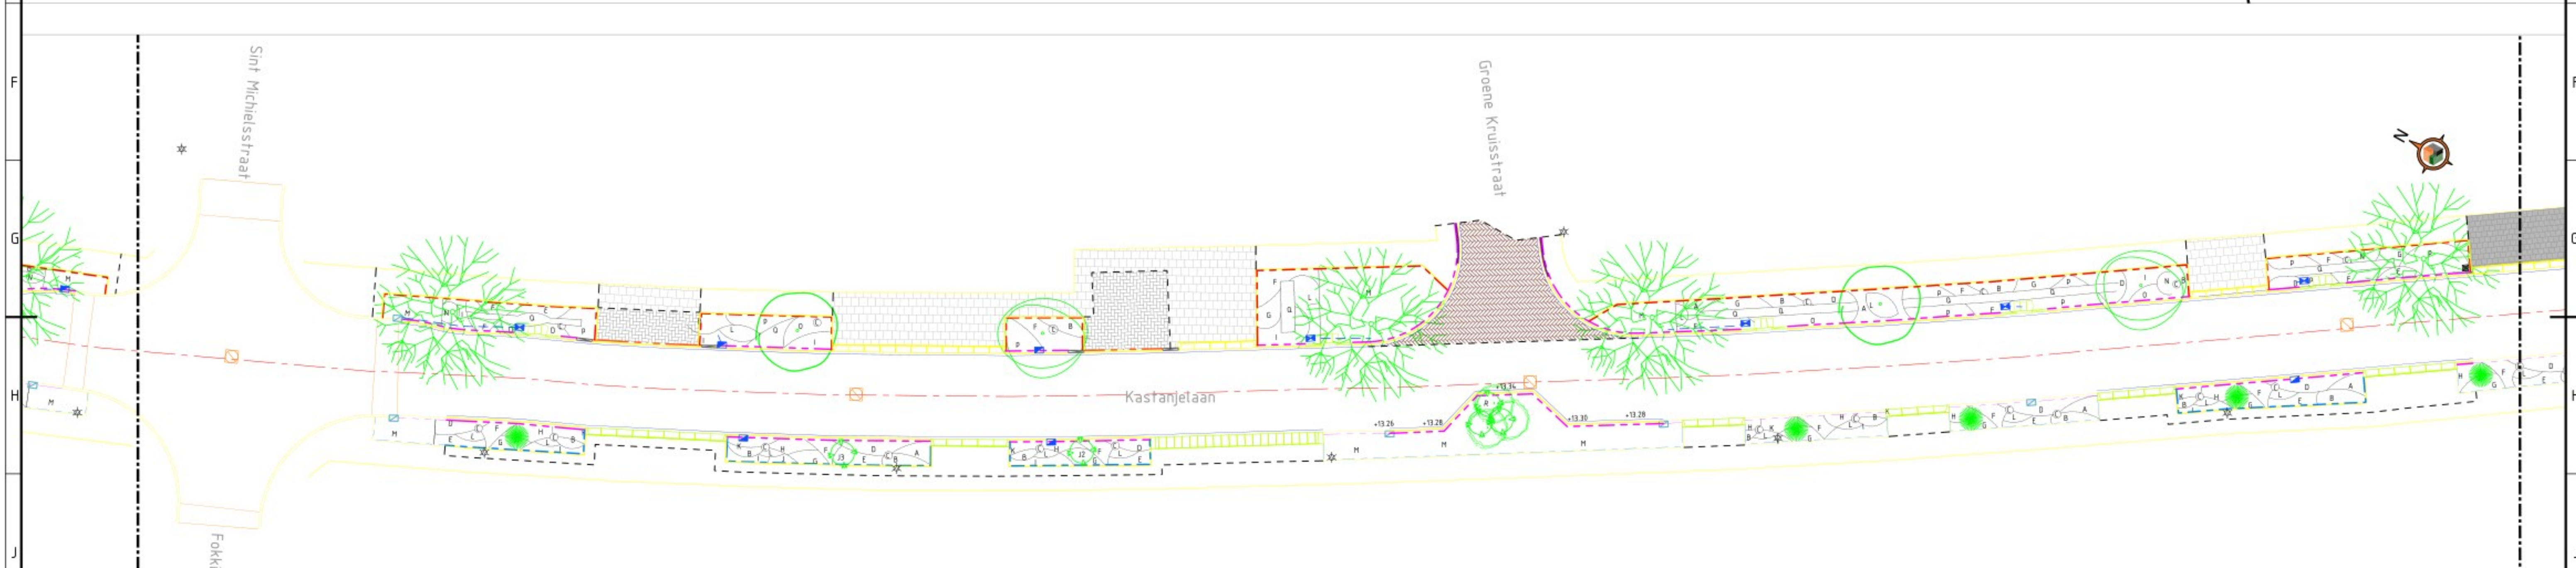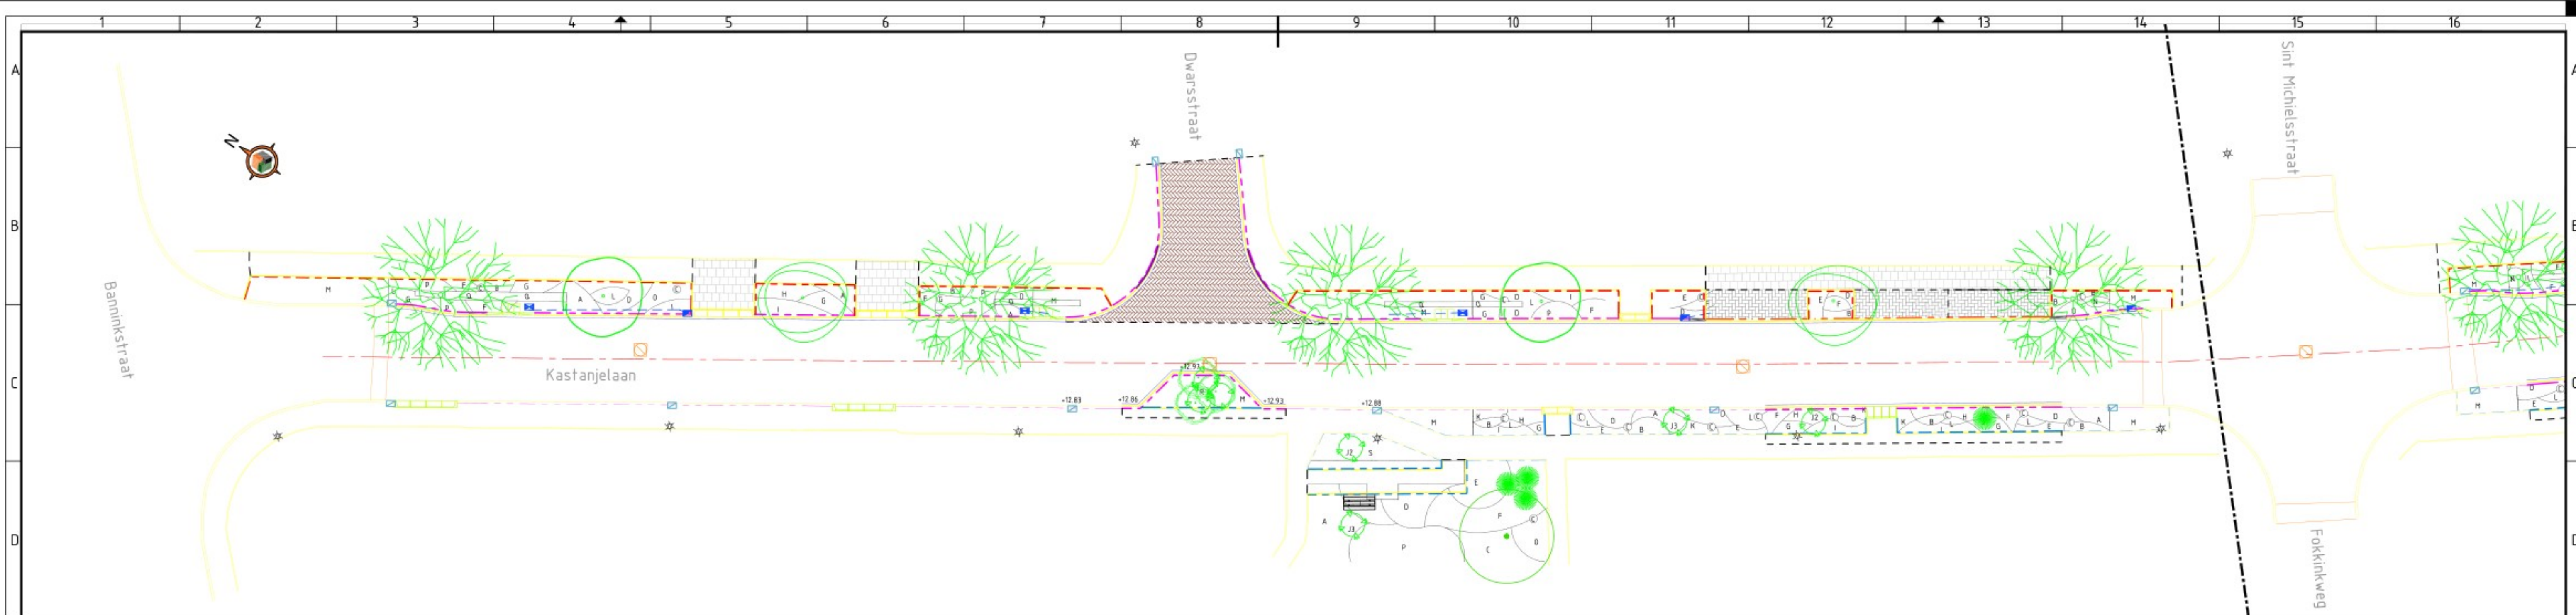

Bomen / meerstammige bomen

	Bestaande boom
	Aesculus Hippocastanum Baumannii - 20-25 - Aantal 9st
	Prunus Avium - 20-25 - Aantal 5st
	Tilia cordata Rancho - 20-25 - Aantal 4st
	Malus Red Sentinel - 200-250 - Aantal 2st - Meerstammig

Vaste planten

	Phlomis russeliana - P9 - 48 m2		Alchemilla mollis - P9 - 43 m2
	Rudbeckia fulgida Goldsturm - P9 - 45 m2		Waldsteinia ternata - P9 - 15 m2
	Calamagrostis acutiflora Karl Foerster - P9 - 17 m2		Euchinacea purpurea White Swan - P9 - 34 m2
	Nepeta faassenii 'Grol' - P9 - 69 m2		Anemone Honorine Jobert - P9 - 9 m2
	Sedum Herbstfreude - P9 - 36 m2		Salvia nemorosa - P9 - 25 m2
	Pennisetum alopecuroides Black Beauty - P9 - 79 m2		Persicaria amplexicaulis - P9 - 62 m2
	Aster ageratoides Asran - P9 - 43 m2		Deschampsia cesp. 'Goldtau' - P9 - 44 m2
	Anaphalis triplinervis - P9 - 31 m2		

Heesters/ boomvormige heesters

	Hamamelis Mollis - 125-150 3xv - Aantal 10st
	Cornus sanguinea 'Midwinter Fire' - 125-150 3xv - Aantal 4st
	Amelanchier Lamarckii - 125-150 3xv - Aantal 5st
	Hedera helix Arborescens - C2 - 20 m2

0 2 4 6 8m

versie	Eerste uitgave	FS	FS	1-10-2024
opdrachtgever	Gemeente Bronckhorst	getekend	afgekeurd	datum
project	Reconstructie Kastanjelaan Hengelo (Gld)			
omschrijving	Beplantingsplan			
formaat	A1	schaal	1:200	fase
				BE-C02
		projectnummer	30241420	tekeningsnummer
				/ 04



Definitief ontwerp Kastanjelaan

Huidige situatie

- Huidige bomen hebben last van uitgestelde onverenigbaarheid
- Groenvakken groeien niet meer door wortelopdruk
- Trottoirs en troitoirbanden worden door worteldruk omhooggedrukt
- Veel grijs en weinig groen en kleur
- Kastanjelaan mist de allure die het moet hebben (passende bij woningen)
- Lage biodiversiteit en lage klimaatbestendigheid
- Kastanjelaan is een populair ‘rondje met het hondje’ straat zonder samenkomstplek

Visie punten

- Kastanjes terug aan rechterzijde weg meer groeirimte bomen rechts
- Klimaatbestendig d.m.v. warmte beperking en waterberging
- Herkenning T-splitting/ kruispunt d.m.v. groenblijvende
- Verhoging biodiversiteit d.m.v. vaste planten/heesters
- Parkeren tussen bomen op niveau trottoir
- Ontmoetingsplek in bloemenweelde
- Uitstulping T-splitsing
- Jaarrond beleving en herkenning



Legenda

- | | | | | |
|---|--|---|---|--|
| A | Kastanjes terug aan rechterzijde weg meer groeirimte bomen rechts | E | Parkeren tussen bomen | |
| B | Zijde bredere groenvak | F | Plantenborders met vaste planten/heesters/meerstammige heesters | |
| C | Herkenning T-splitting/ kruispunt d.m.v. groenblijvende beplantingen | G | Bomen gericht op klimaat en biodiversiteit | |
| D | Nieuwe ontmoetingsplek | H | Sciaan t.b.v. wegversmalling | |

Schaal: 1:200



Definitief ontwerp Kastanjelaan

Nieuwe Bomen



- 1 Aesculus hippocastanum 'Baumannii'
- 2 Prunus Avium Plena
- 3 Tilia Cordata Rancho

V1



Meerstammige sierheesters



Parkeren tussen bomen



Bloembollen



V2



Vaste plantenborders



Biodiversiteit verhogen



Vakbeplanting ter herkenning



Zitbank voor ontmoetingsplek

Toelichting grondslagen

In dit document kunt u secties vinden die onleesbaar zijn gemaakt. Deze informatie is achterwege gelaten op basis van de Wet open overheid (Woo). De letter die hierbij is vermeld correspondeert met de bijbehorende grondslag in onderstaand overzicht.

J Art. 5.1 lid 2 sub e

Het belang van de openbaarmaking van deze informatie weegt niet op tegen het belang van de eerbiediging van de persoonlijke levenssfeer van betrokkenen