
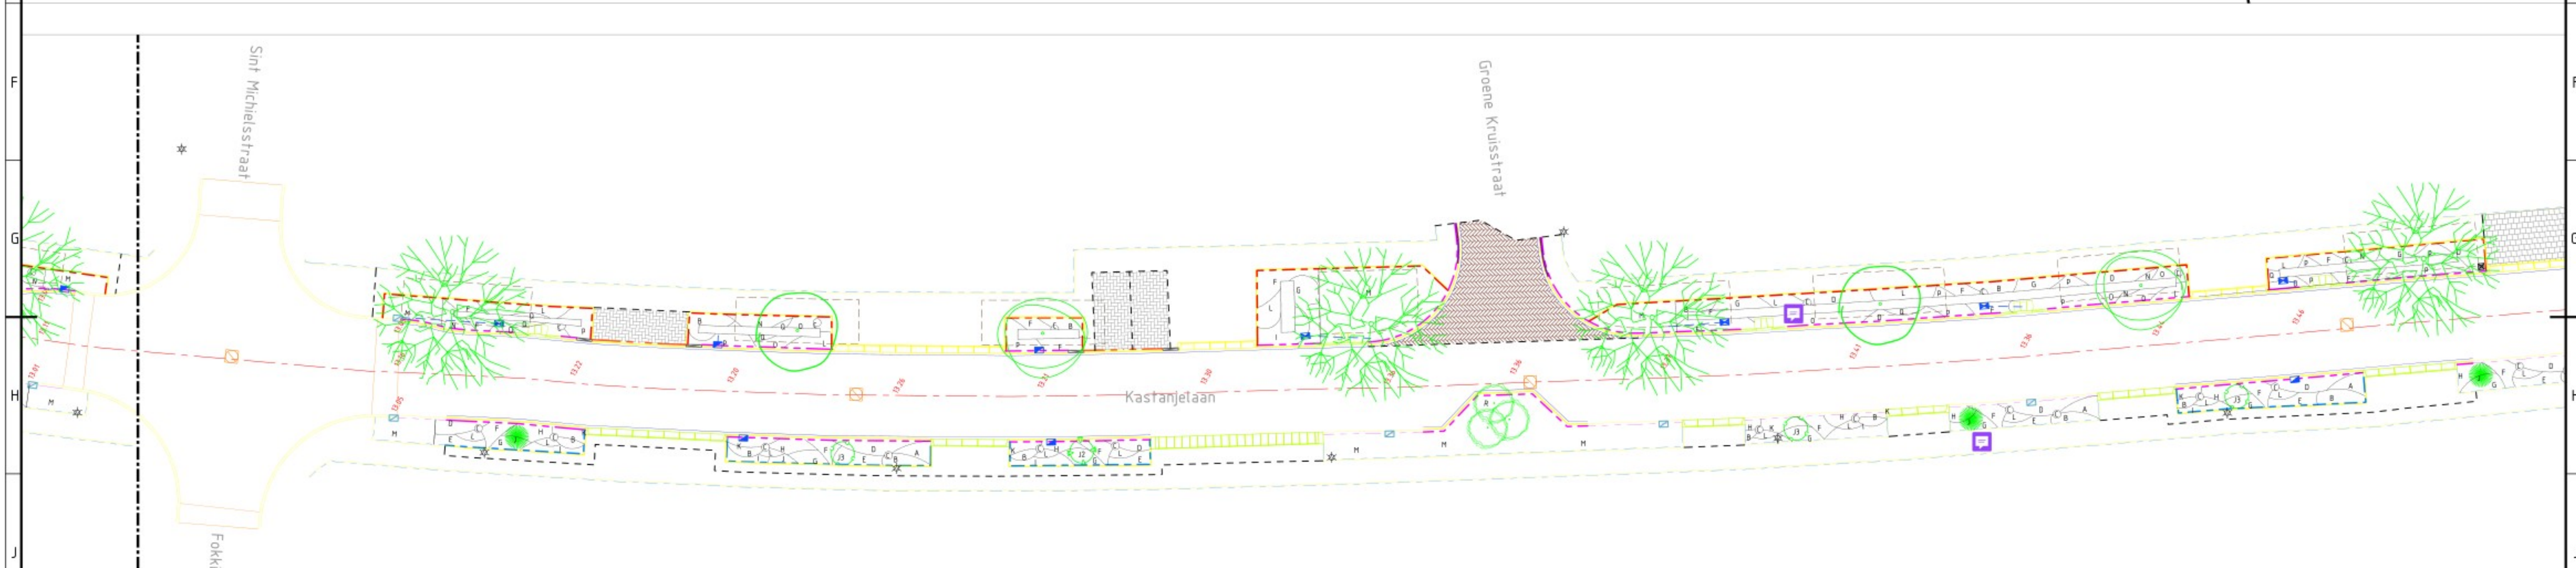


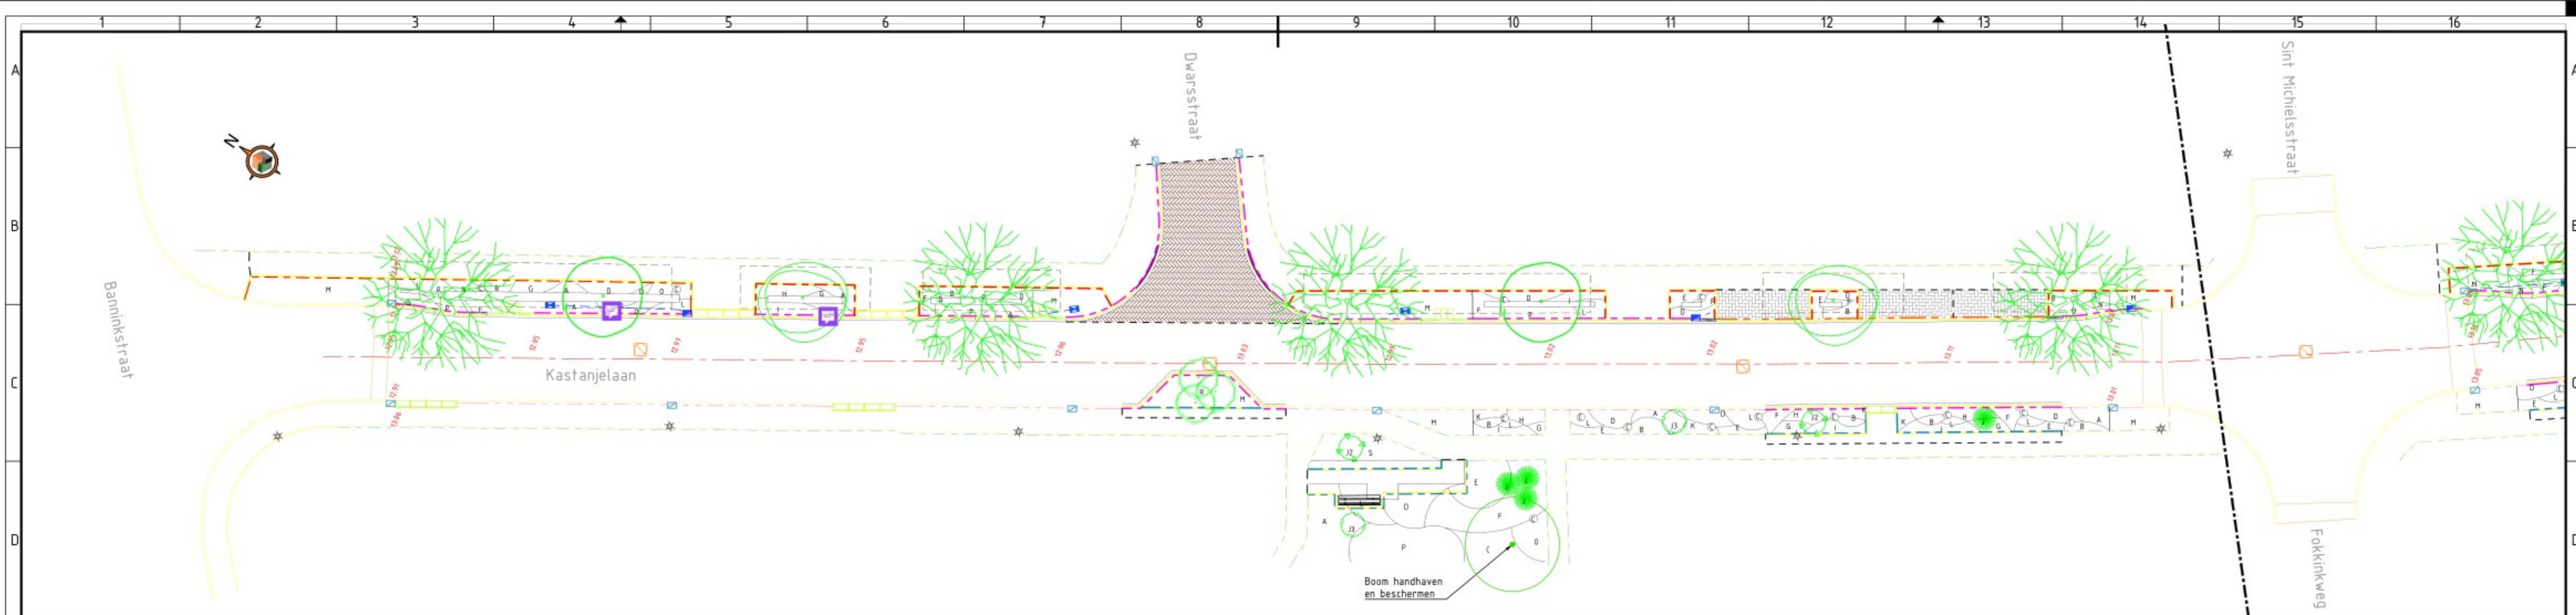

Bomen / meerstammige bomen

	Bestaande boom
	Aesculus Hippocastanum Baumannii - 20-25 - Aantal 9st
	Prunus Avium - 20-25 - Aantal 5st
	Tilia cordata Rancho - 20-25 - Aantal 4st
	Malus Red Sentinel - 200-250 - Aantal 2st - Meerstammig

Vaste planten

	Phlox russeliana - P9 - 39 m2		Alchemilla mollis - P9 - 29 m2
	Rudbeckia fulgida Goldsturm - P9 - 42 m2		Waldsteinia ternata - P9 - 15 m2
	Calamagrostis acutiflora Karl Foerster - P9 - 8 m2		Euchinacea purpurea White Swan - P9 - 47 m2
	Nepeta faassenii - P9 - 69 m2		Anemone Honorine Jobert - P9 - 18 m2
	Sedum Herbstfreude - P9 - 32 m2		Salvia nemorosa - P9 - 25 m2
	Pennisetum alopecuroides Black Beauty - P9 - 65 m2		Persicaria amplexicaulis - P9 - 58 m2
	Aster ageratoides Asran - P9 - 35 m2		Hakonechloa macra - P9 - 9 m2
	Sedum byzantina - P9 - 28 m2		

Heesters/ boomvormige heesters

	Buddleja davidii Black Knight - C2 - Aantal 10st
	Cornus Mas - 125-150 3xv - Aantal 4st
	Amelanchier Lamarckii - 125-150 3xv - Aantal 5st
	Hedera helix Arboreascens - C2 - 20 m2

0 2 4 6 8m

versie	Eerste uitgave	FS	FS	28-09-2024
opdrachtgever	Gemeente Bronckhorst	getekend	afgekeurd	datum
project	Reconstructie Kastanjelaan Hengelo (Gld)			
omschrijving	Beplantingsplan			
formaat	A1	schaal	1:200	fase
				BE-C02
		projectnummer	30241420	tekeningsnummer
				/ 01

LBA Achterhoek B.V.

Barkenkamp 5
7141 EL Groenlo
T (0544) 37 78 80
E info@lbagroep.nl
I www.lbagroep.nl