


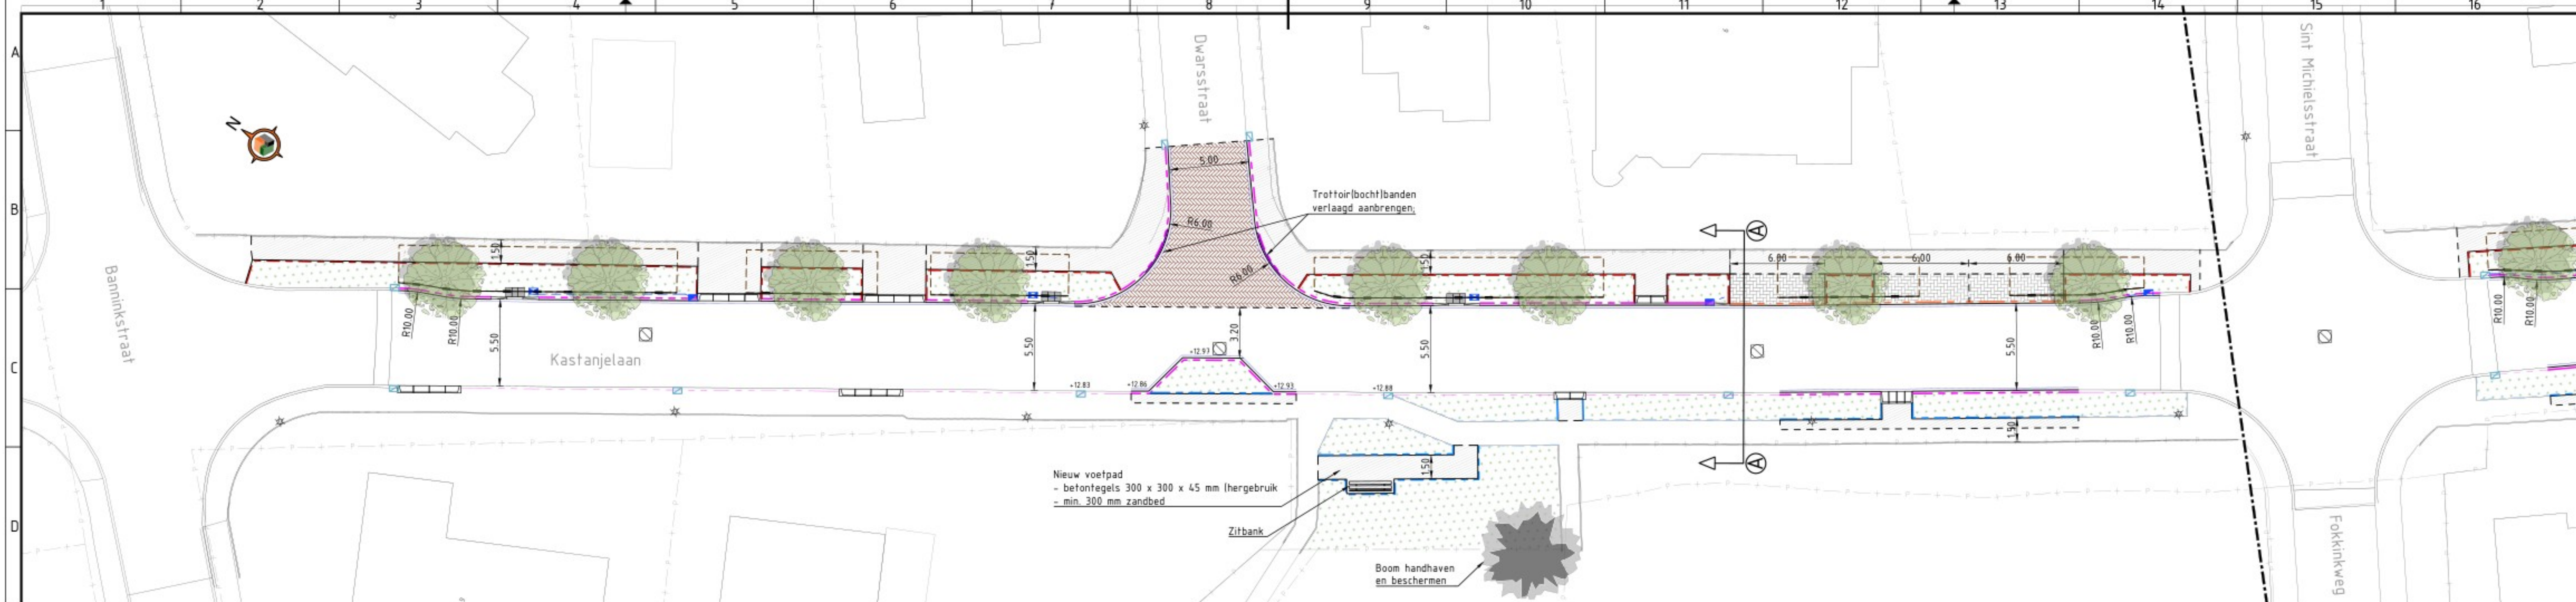

### LEGENDA

|  |   |
|--|---|
|  | Kantopsluiting trottoir (handhaven/nieuw)<br>- opsluitband 60 x 200 mm, kleur: grijs<br>- op zandbed                                                            |
|  | Kantopsluiting trottoir<br>- opsluitband 100 x 200 mm, kleur: grijs<br>- op zandbed                                                                             |
|  | Kantopsluiting rijbaan (handhaven/nieuw)<br>- trottoirband 130/150 x 250 mm, kleur: grijs<br>- stellen in stelspecie met steunrug van beton                     |
|  | Kantopsluiting parkeerplaatsen<br>- rijwielpadband 60/120 x 200 mm, kleur: grijs<br>- stellen in stelspecie met steunrug van beton                              |
|  | Inritbanden (bestaand+nieuw)<br>- inritband 450 x 200 x 1000 mm, kleur: grijs<br>- (opnieuw) stellen in stelspecie met steunrug van beton en vlakker aanleggen  |
|  | Waterinstroom groenvak<br>- verloop- en verlaagde band, kleur: grijs<br>- 3 x betontegel 400 x 600 x 60 mm<br>- aanbrengen in stelspecie met steunrug van beton |
|  | Gootlaag<br>- asfalt, goottegel 150 x 300 x 60 mm<br>- bestrating: 2 streklagen SBS DF                                                                          |
|  | Voetpad van betontegels<br>- betontegels 300 x 300 x 45 mm<br>- stroomlagen in halfsteensverband                                                                |
|  | Inrit<br>- dubbelklinkers 210 x 210 x 80 mm, kleur: grijs<br>- stroomlagen in halfsteensverband                                                                 |
|  | Rijbaan<br>- straatbakstenen, dikformaat<br>- keperverband   |
|  | Parkeervak<br>- betonstraatstenen, keifformaat, kleur: grijs<br>- elleboogverband                                                                               |
|  | Plantvakken<br>zie beplantingsplan met wateropvang volgens principedetail                                                                                       |
|  | Nieuwe boom<br>zie beplantingsplan in plantvakverbetering van bomengrond/bomenzand met 2 boompalen, gietrand en wortelscherm langs rijbaan                      |
|  | Bestaande trottoirkolk<br>locatie handhaven   |
|  | Nieuwe straat- / trottoirkolk<br>kolken in plantvakken rondom voorzien van betonbekleding                                                                       |
|  | Kolkaansluitleiding<br>aansluiten op bestaande leiding vervallen kolklocaties                                                                                   |
|  | Bestaande lichtmast<br>locatie handhaven   |

### Materiaal (her)gebruik

Oostzijde (leven huisnr.)

- kantopsluiting: nieuw materiaal
- tegels: nieuw materiaal
- SBS/BSS: hergebruik materiaal uit het werk

Westzijde (oneven)

- hergebruik materiaal uit het werk
- alle gebroken/beschadigde (te handhaven) kantopsluitingen en elementenverhardingen herstellen met uit het werk vrijkomend materiaal

|               |                                          |                 |           |            |
|---------------|------------------------------------------|-----------------|-----------|------------|
| versie        | omschrijving                             | TB              | FS        | 02-09-2024 |
| opdrachtgever | Gemeente Bronckhorst                     | getekend        | afgekeurd | datum      |
| project       | Reconstructie Kastanjelaan Hengelo (Gld) |                 |           |            |
| omschrijving  | Nieuwe situatie                          |                 |           |            |
| formaat       | A1                                       | schaal          | 1:200     | fase       |
|               |                                          |                 |           | BE-C03     |
| projectnummer |                                          | tekeningsnummer |           |            |
| 30241420      |                                          | / 01            |           |            |

LBA Achterhoek B.V.

Barkenkamp 5  
7141 EL Groenlo  
T (0544) 37 78 80  
E info@lbagroep.nl  
I www.lbagroep.nl