

**Van:** [redacted]@bronckhorst.nl>

**Verzonden:** 16-08-2022 14:21

**Aan:** [redacted]@bronckhorst.nl>

**Onderwerp:** RE: Aanpassen tekening Halseweg Zelhem

---

[redacted]  
Ik kan mijn prima vinden in de opmerkingen van [redacted]

In de bijlage mijn aanvulling.

Ben nu ook met de reactienota bezig zodat we die binnenkort kunnen publiceren.

Met vriendelijke groet,

[redacted]  
cluster Wonen en werken



**gemeente Bronckhorst**

Elderinkweg 2

T (0575) 75 02 50

7255 KA Hengelo (Gld)

Postbus 200

7255 ZJ Hengelo (Gld)

**W** [www.bronckhorst.nl](http://www.bronckhorst.nl)

---

**Van:** [redacted]@bronckhorst.nl>

**Verzonden:** dinsdag 16 augustus 2022 08:52

**Aan:** [redacted]@bronckhorst.nl>

**CC:** [redacted]@bronckhorst.nl>; [redacted]@bronckhorst.nl>

**Onderwerp:** FW: Aanpassen tekening Halseweg Zehem

---

[redacted]  
Hierbij de tekening Halseweg.

Ik kijk er straks naar, laat jij ook even weten of je het er mee eens bent.

@ [redacted] wees ook vrij om er op te schieten.

Laat maar weten of en wat er nog aangepast moet worden

Met vriendelijke groet,

[redacted]  
cluster Buiten



**gemeente Bronckhorst**

Elderinkweg 2

T (0575) 75 02 50

7255 KA Hengelo (Gld)

Postbus 200

7255 ZJ Hengelo (Gld)

W [www.bronckhorst.nl](http://www.bronckhorst.nl)

Van [redacted] [@venf.com](mailto:[redacted]@venf.com)>

Verzonden: dinsdag 16 augustus 2022 08:08

Aan: [redacted] [@bronckhorst.nl](mailto:[redacted]@bronckhorst.nl)>

Onderwerp: FW: Aanpassen tekening Halseweg Zelhem

Goedemorgen [redacted]

Bijgaand de aangepaste tekening Halseweg.

Ik hoor graag of je hier zo mee verder kunt. Wellicht is het t.b.v. de uitvoering nog handig de T-kruising met de 'pukkel' in 1:200 uit te werken.

Met vriendelijke groet,

[redacted]

Projectleider

M [redacted]



**Verhoeve & Faber**  
ENGINEERS & ADVISORS

#### CONTACT

**Verhoeve & Faber** | Hanzestraat 13, 7006 RH Doetinchem, NL | T [redacted]

[www.venf.com](http://www.venf.com)

#### SOCIALS



ONAFHANKELIJK



KORTE LIJNEN



PRAKTISCHE KENNIS



OPLOSSINGSGERICHT



SINDS 1859

Van: [redacted] [@venf.com](mailto:[redacted]@venf.com)>

**Verzonden:** maandag 15 augustus 2022 15:28

**Aan:** [redacted]@venf.com>

**Onderwerp:** Re: Aanpassen tekening Halseweg Zelhem

[redacted]

Hierbij de aangepaste tekening.

Met vriendelijke groet,

[redacted]

*Werkvoorbereider*

**M** [redacted]



**CONTACT**

**Verhoeve & Faber** | Hanzestraat 13, 7006 RH Doetinchem, NL | T [redacted]  
[www.venf.com](http://www.venf.com)

**SOCIALS**



**ONAFHANKELIJK**



**KORTE LIJNEN**



**PRAKTISCHE KENNIS**



**OPLOSSINGSGERICHT**



**SINDS 1859**

---

**Van:** [redacted]@venf.com>

**Verzonden:** vrijdag 12 augustus 2022 12:04

**Aan:** [redacted]@venf.com>

**Onderwerp:** Fwd: Aanpassen tekening Halseweg Zelhem

Klein klusje dat wel spoed heeft.

Even inlezen en kijken of je alles kunt openen.

Maandag ochtend even doornemen.

Fijn weekend

[redacted]

[Outlook voor Android](#) downloaden

---

**Van:** [redacted]@bronckhorst.nl>

**Verstuurd:** vrijdag 12 augustus 2022 11:04

Aan: [redacted]@venf.com>

Onderwerp: Aanpassen tekening Halseweg Zelhem

Hoi [redacted]

Zoals net besproken hierbij de spullen van de Halseweg.

Het hoeft geen compleet "ontwerp" te worden.

Alhoewel de "pukkel" voor de aannemer wat uitgewerkt met maatvoering wel handig is.

Of een apart detail, zodat ze hem straks digitaal kunnen uitzetten.

Kijk maar even wat je er van maakt.

Het moet in ieder geval voor de aannemer en mij duidelijk zijn, zodat we krijgen wat we willen.

Met vriendelijke groet,

[redacted]  
cluster Buiten



**gemeente Bronckhorst**

Elderinkweg 2


T (0575) 75 02 50

7255 KA Hengelo (Gld)

Postbus 200

7255 ZJ Hengelo (Gld)

W [www.bronckhorst.nl](http://www.bronckhorst.nl)

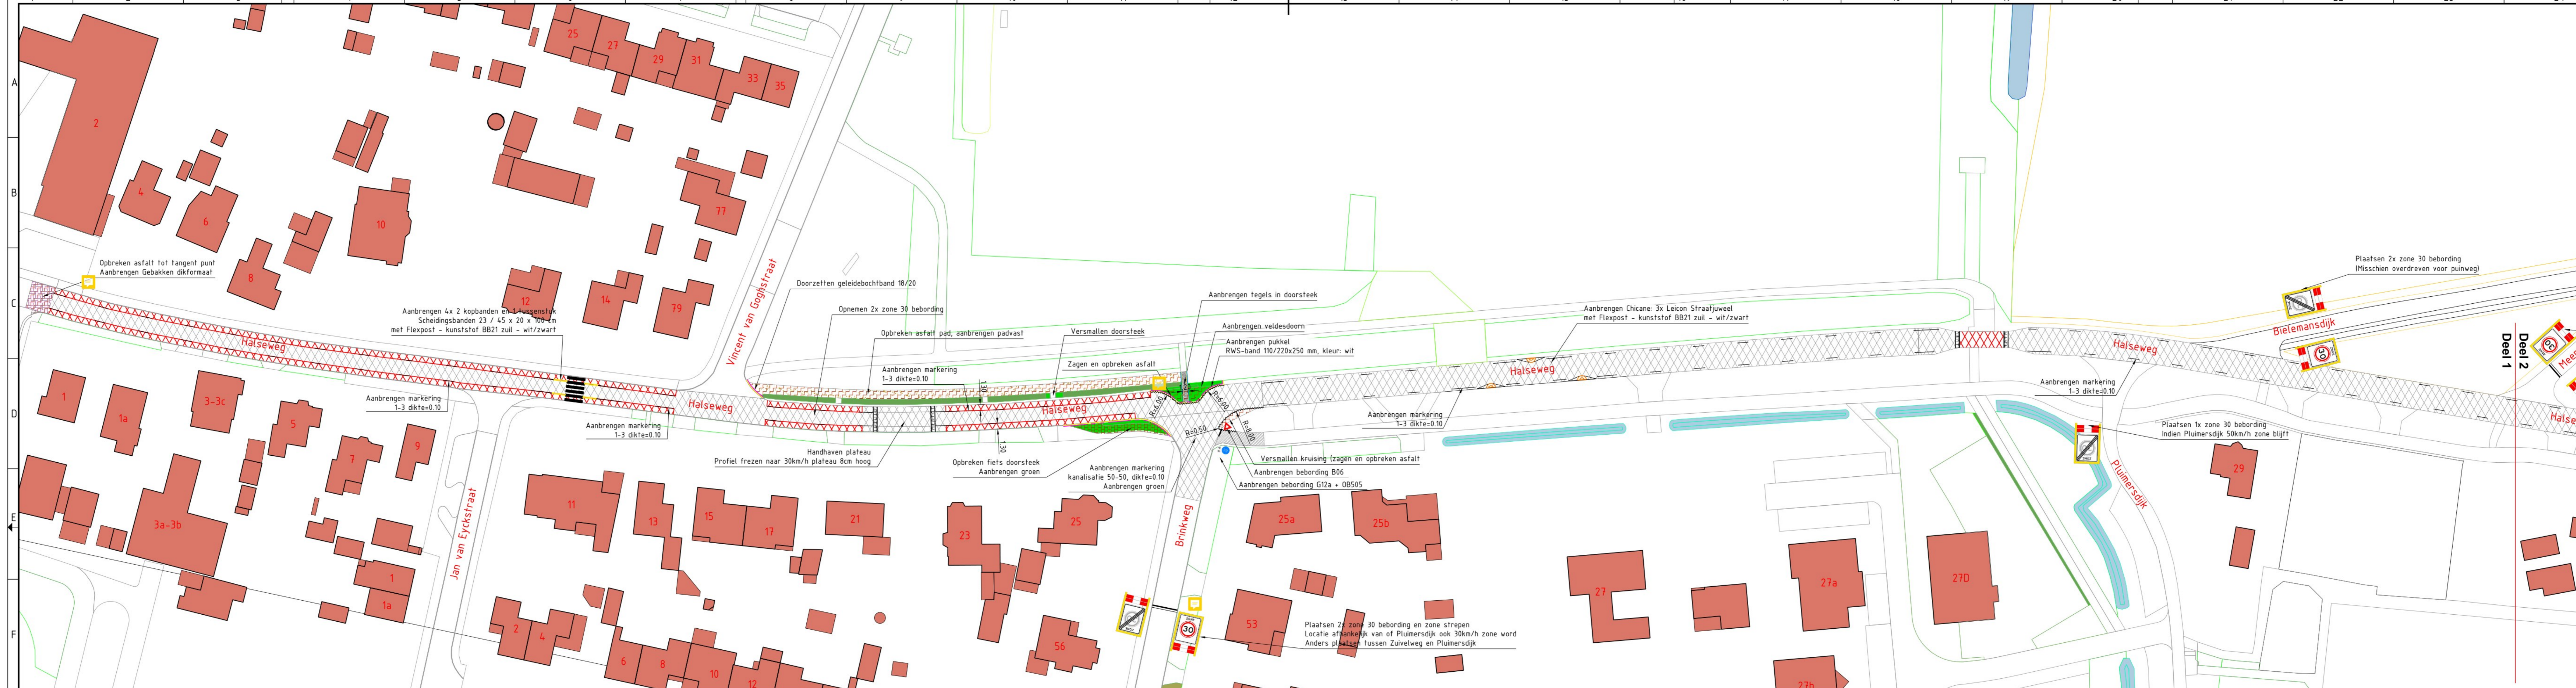

**Situatie deel 1**







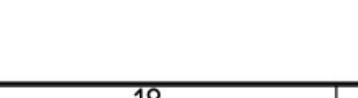
Schaal 1:500




**Situatie deel 2**

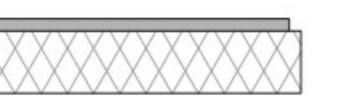Schaal 1:500

**Legenda**

-  Asphalt rijstrook
-  Frezen niet teerhoudend asfalt 30mm
-  Aanbrengen deklaag 30mm
-  Asphalt fietsstrook
-  Frezen niet teerhoudend asfalt 30mm
-  Aanbrengen deklaag 30mm
-  Aanbrengen rode EAB

3.0	Wijzigingen n.a.v. overleg aannemers
2.0	Clarene revisieter en schiedingsborden aangepast
1.0	Eerste versie
Versie	Omschrijving
 <b>van gelder</b>	
Opdrachtgever: <b>Gemeente Bronckhorst</b>	
Blad 1 van 1	
Formaat A0	
Schaal 1:500	
Projectnummer OZZ2006	
Contractnummer	
Status: <b>Definitief</b>	Versie: <b>2.0</b>
Telefoonnummer: <b>OZZ2006-UO-001-2.0</b>	