



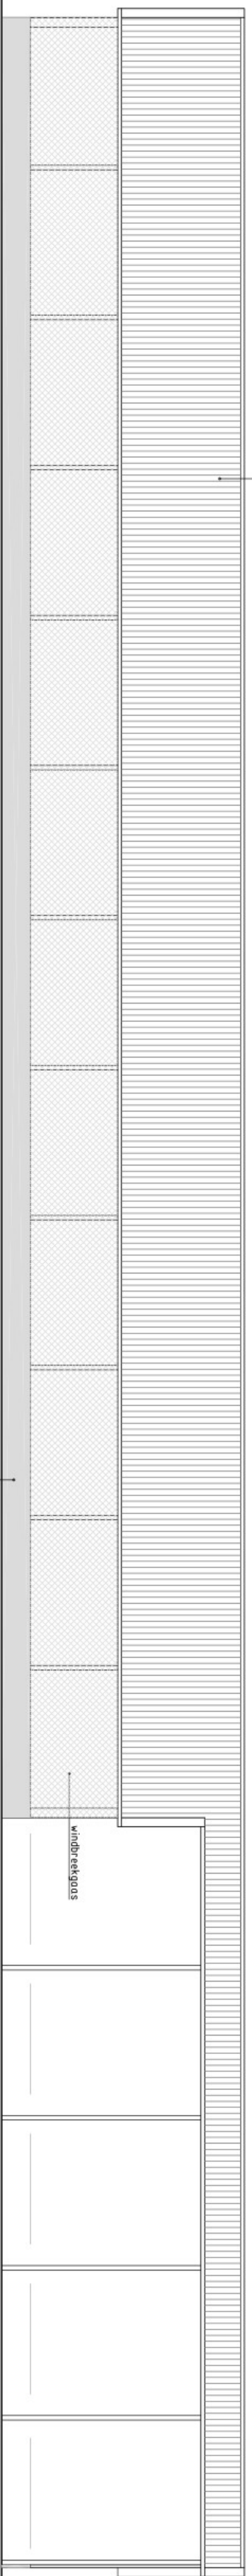



Achtergevel

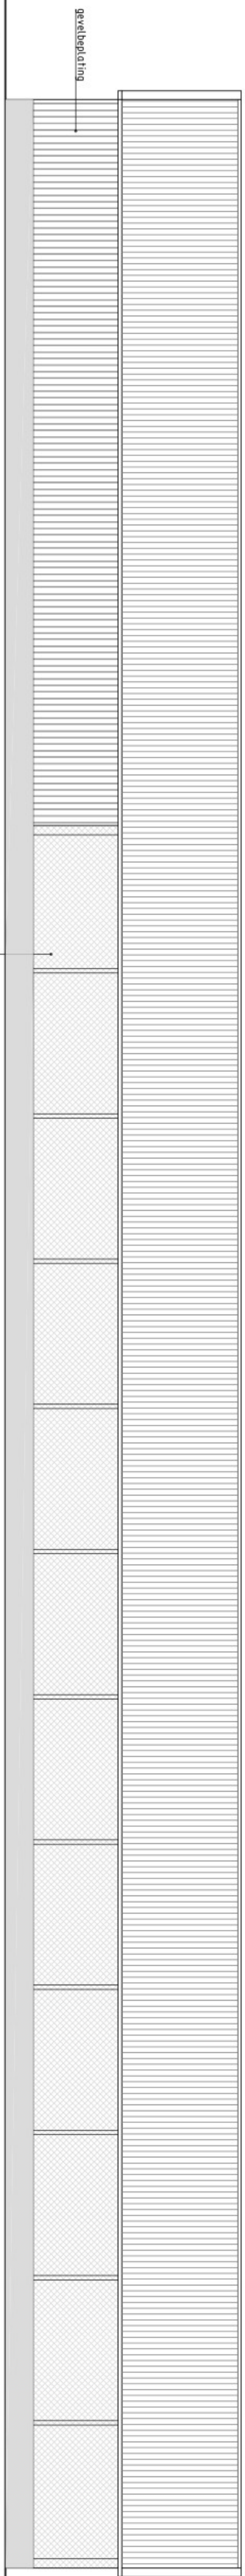

Linkerzijgevel



Rechterzijgevel

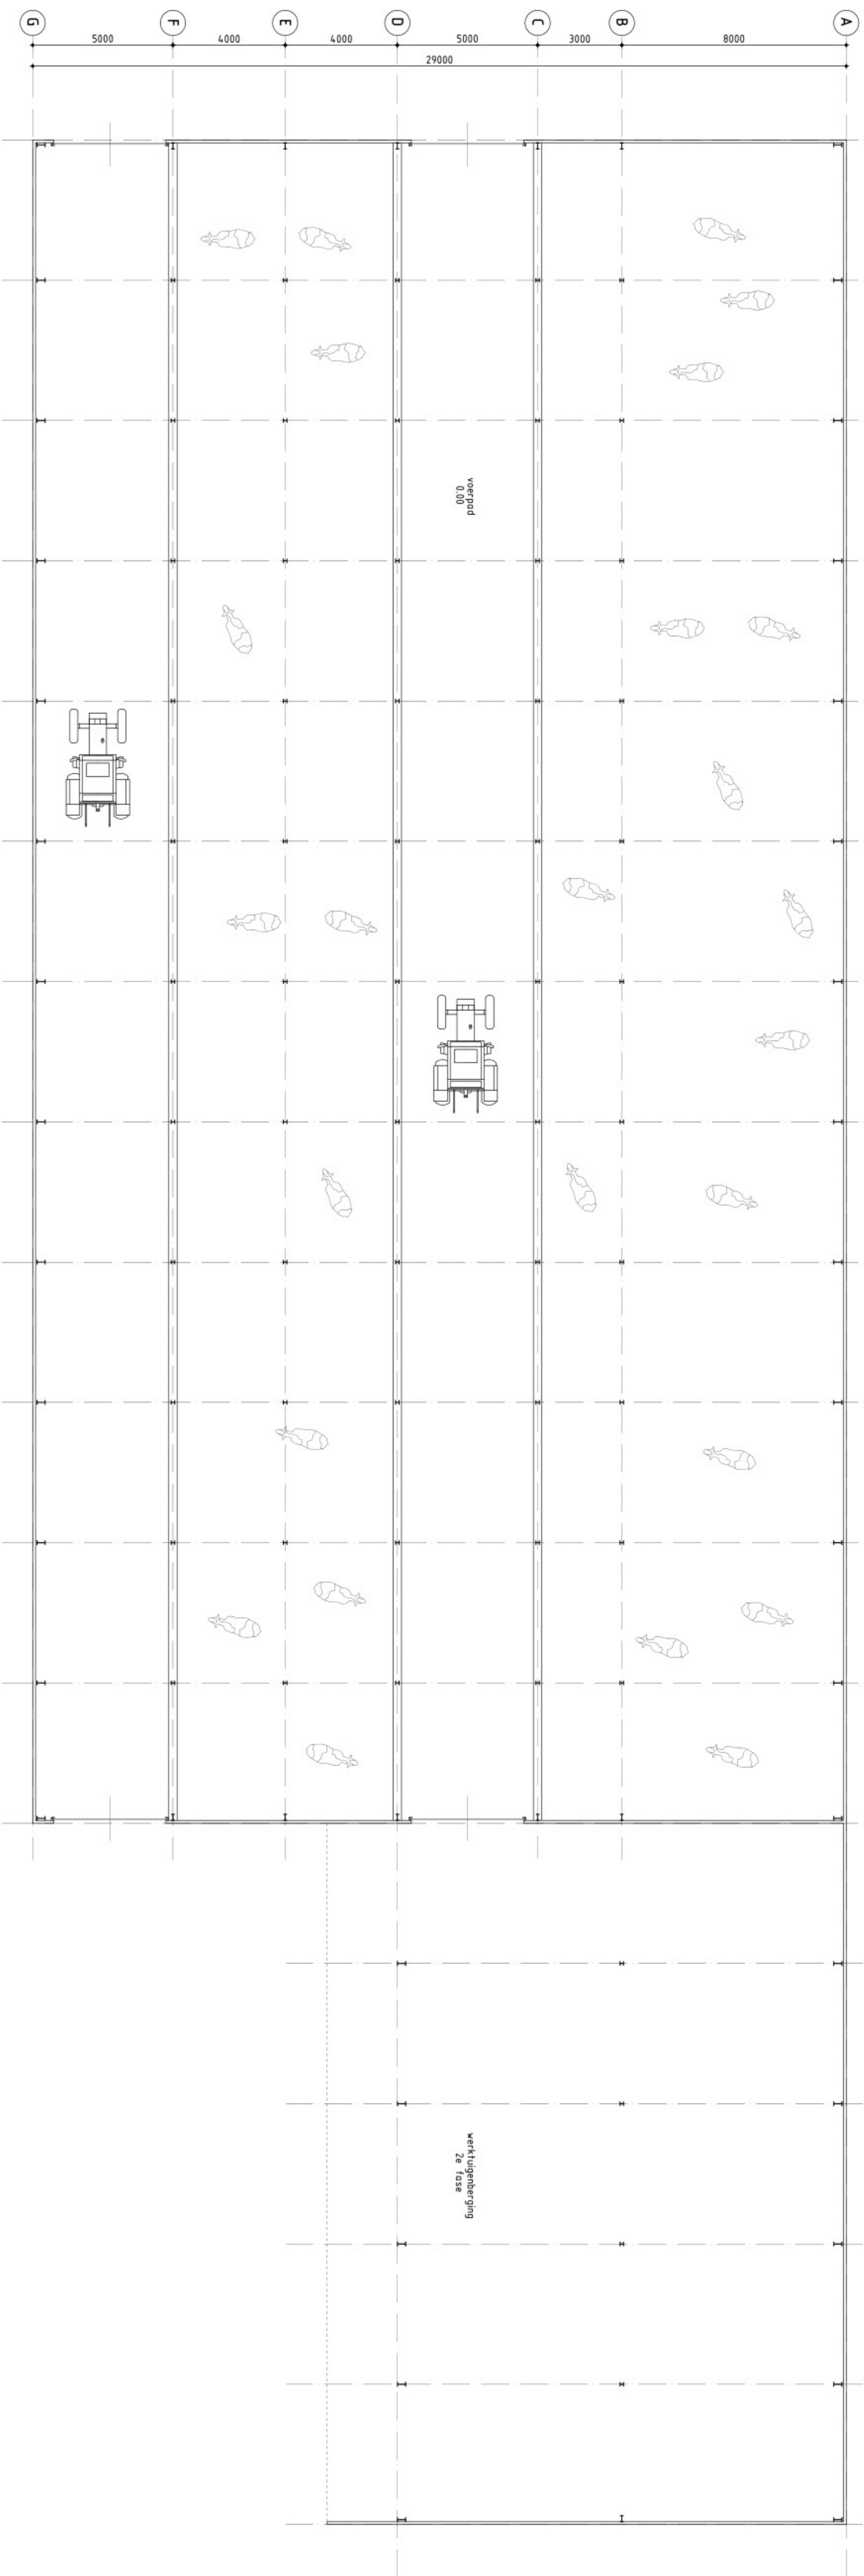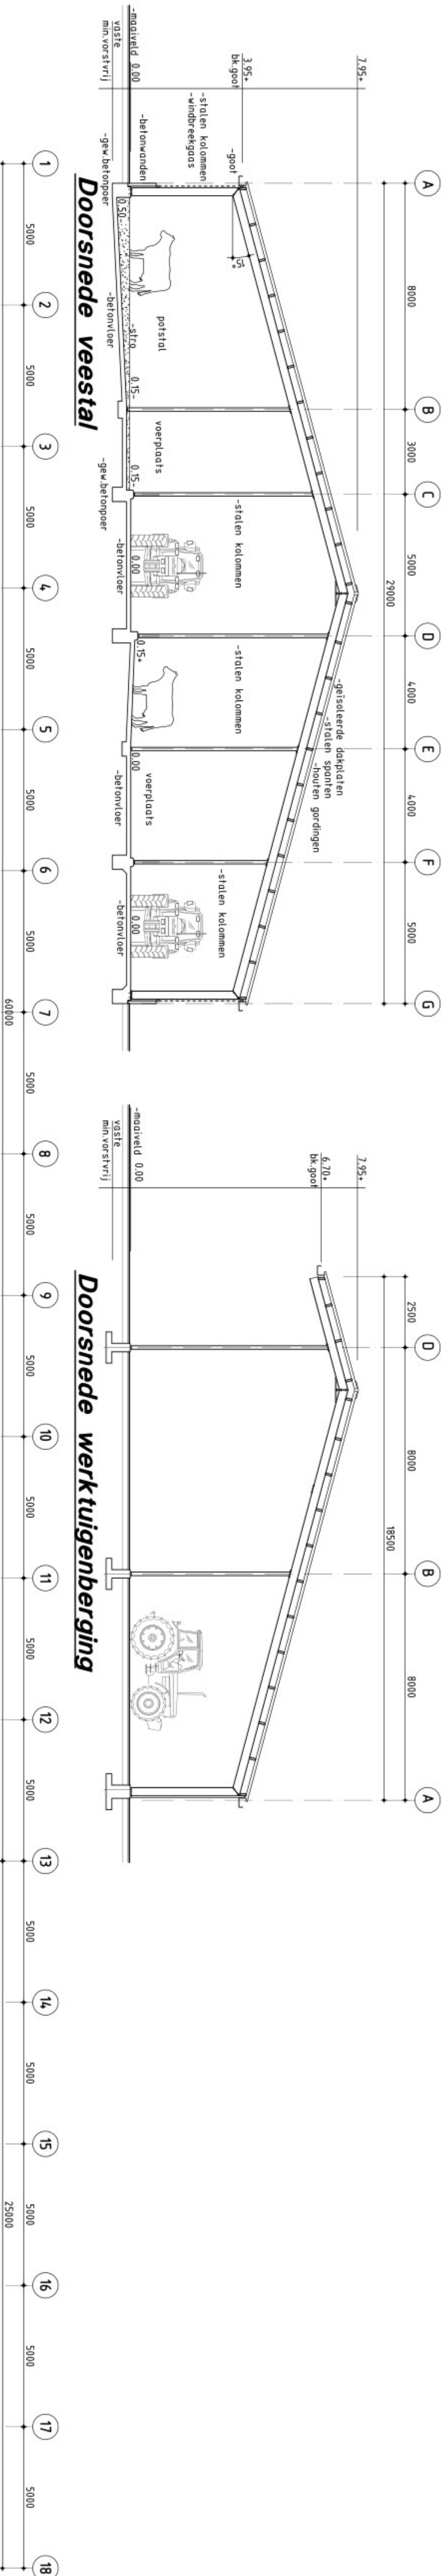

Renvoi

hoogstaand in vry, peil
peil is bovenkant betrouwer
meten in het werk te controleren
het bouwen tot getichden overeenkomstig de eiten van het bouwbeult
voorhande volgens spagte contrakte

Uitvoering op 20 juli 2001

mip olgassse voorrechter die op 20 juli 2001 zijn gedeponeerd bij de Kamer van Koophandel te Leeuwarden onder nummer 4138. Een exemplaar van deze voordraadden ligt bij ons ter inzage en op uw verzoek kosteloos aan u worden verstrekt.

Bouwkundig teken- & adviesburo J. de Vries te Jubbega

Voor het oprichten van een veestal
Aan de W.A. Nijenhuisweg 4 te Katlijk

Voor het oplichten van een veestaal
Aan de W.A. Nijenhuisweg 4 te Katwijk

TEKENAAR J. DE VIJNS SCHALK
1:1000

STATUS
Concept 24-10-2017

TEKENINGNUMMER
16-105-01

WAZ-NE
0

Beaustekening plattegrond, gereels
n doorsnede

<i>Materialen/Keurenstaat</i>		
onderdeel	material	keur
inbouwdekking	gipsboord	uitrijdeci
bevestigingsmiddelen	aluminium	antiricci
gevelbekleding	aluminium	antiricci
overhoofdeur	kunststof	donkeroren
windbreukgaas	kunststof	grijs
goten	kunststof	grijs
windveren	kunststof	grijs

e.e. volgens monster

