




Situatieoverzicht
Schaal 1: 10000

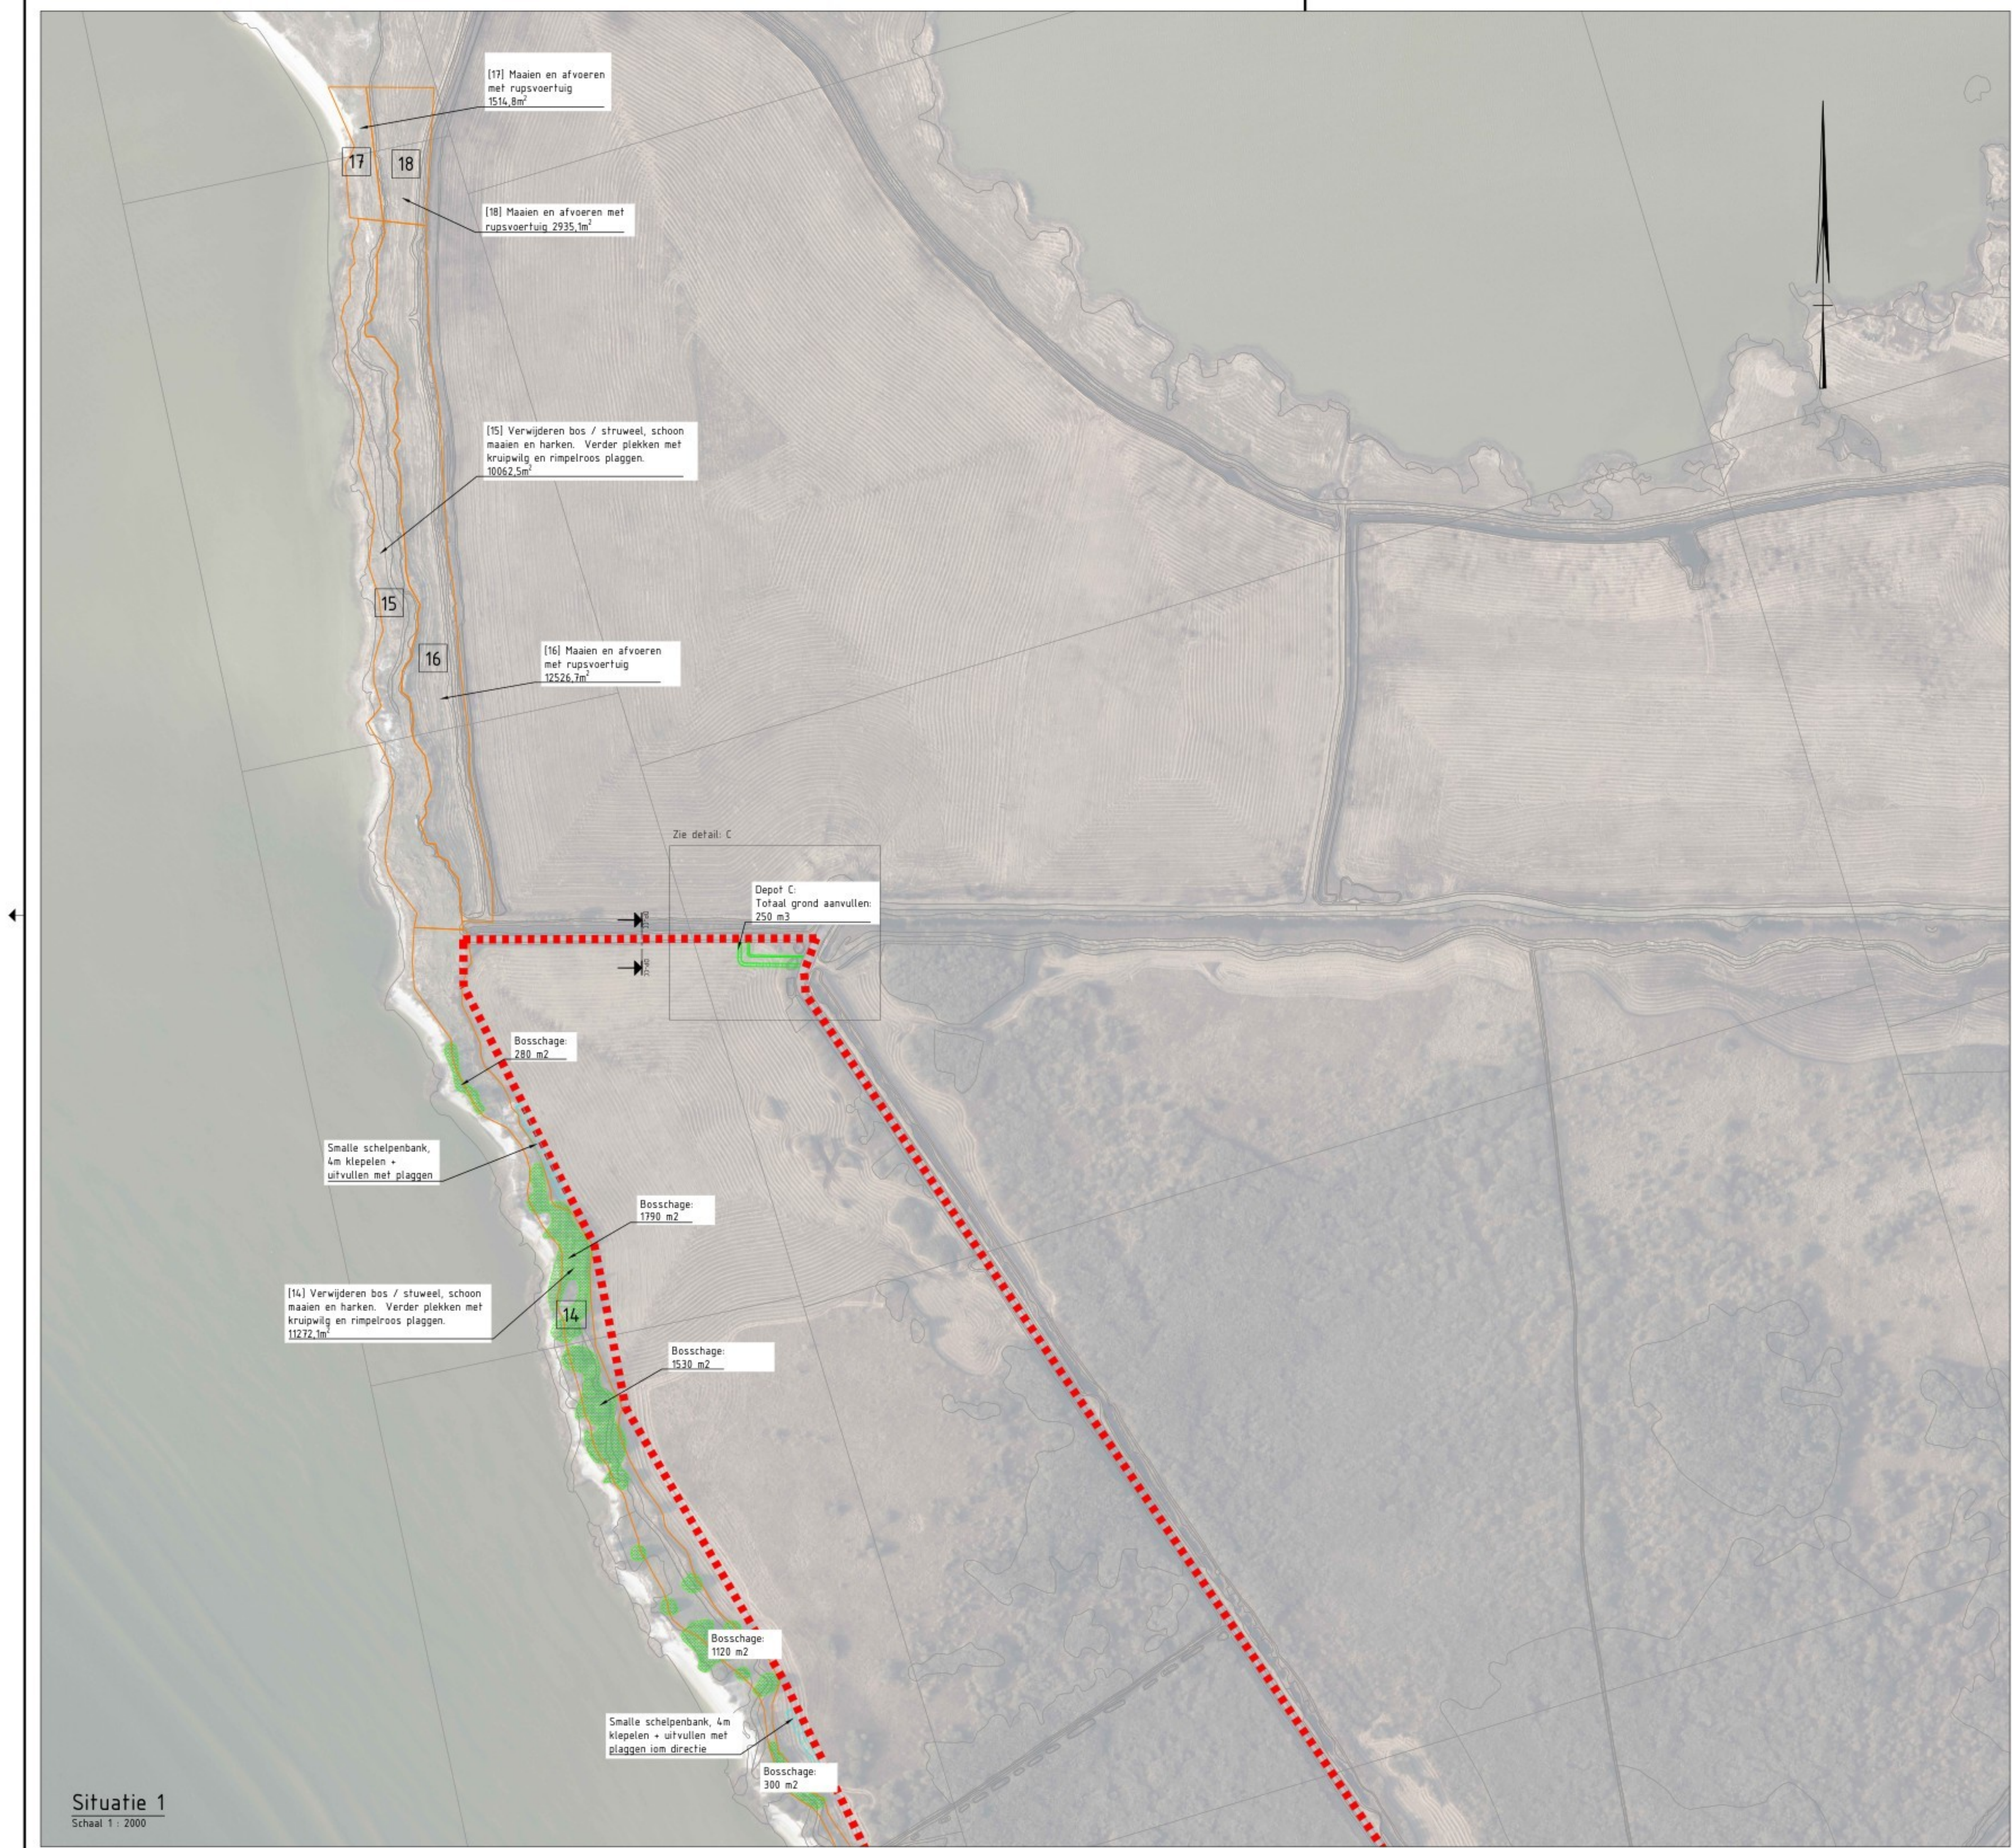

Legenda		
Geometrie	Omschrijving	Status
	Bestaande kering	Bestaand
	Rijroute	Indicatief
	Bestaand	bestaand
	Schelpenbank	Nieuw
	Plaggen	Nieuw
	Aanvulling	Nieuw
	Boschage	Vervallen
	Aanvullen	Nieuw
	Ontgraven	Nieuw

Opmerkingen:

- Maten in meters, tenzij anders vermeld;
- Materiaalnamen in millimeters, tenzij anders vermeld;
- Hoofdgaten in meters t.o.v. N.A.P., tenzij anders vermeld;
- Diameters in millimeters, tenzij anders vermeld;
- Coördinaten in meters t.o.v. Rijksdriehoekstelsel;
- Hoeken in graden (500°).

Schaal 1:2000

2.0	Opmerkingen verwerken	08-10-2024
2.1	Eerste uitgifte	17-11-2025
2.2	Definitieve uitgifte	2026

Provincie Fryslân

Versterking Friese IJsselmeerkust
Makkumer Noardwaard

Maatregelen plaggen en bijkomend
Werkzaamheden



documentstatus	documentversie
Concept	1.0
projectnummer	BH1774-RHD-YZ-ZZ-DG-C-000001

Toelichting grondslagen

In dit document kunt u secties vinden die onleesbaar zijn gemaakt. Deze informatie is achterwege gelaten op basis van de Wet open overheid (Woo). De letter die hierbij is vermeld correspondeert met de bijbehorende grondslag in onderstaand overzicht.

J Art. 5.1 lid 2 sub e

Het belang van de openbaarmaking van deze informatie weegt niet op tegen het belang van de eerbiediging van de persoonlijke levenssfeer van betrokkenen