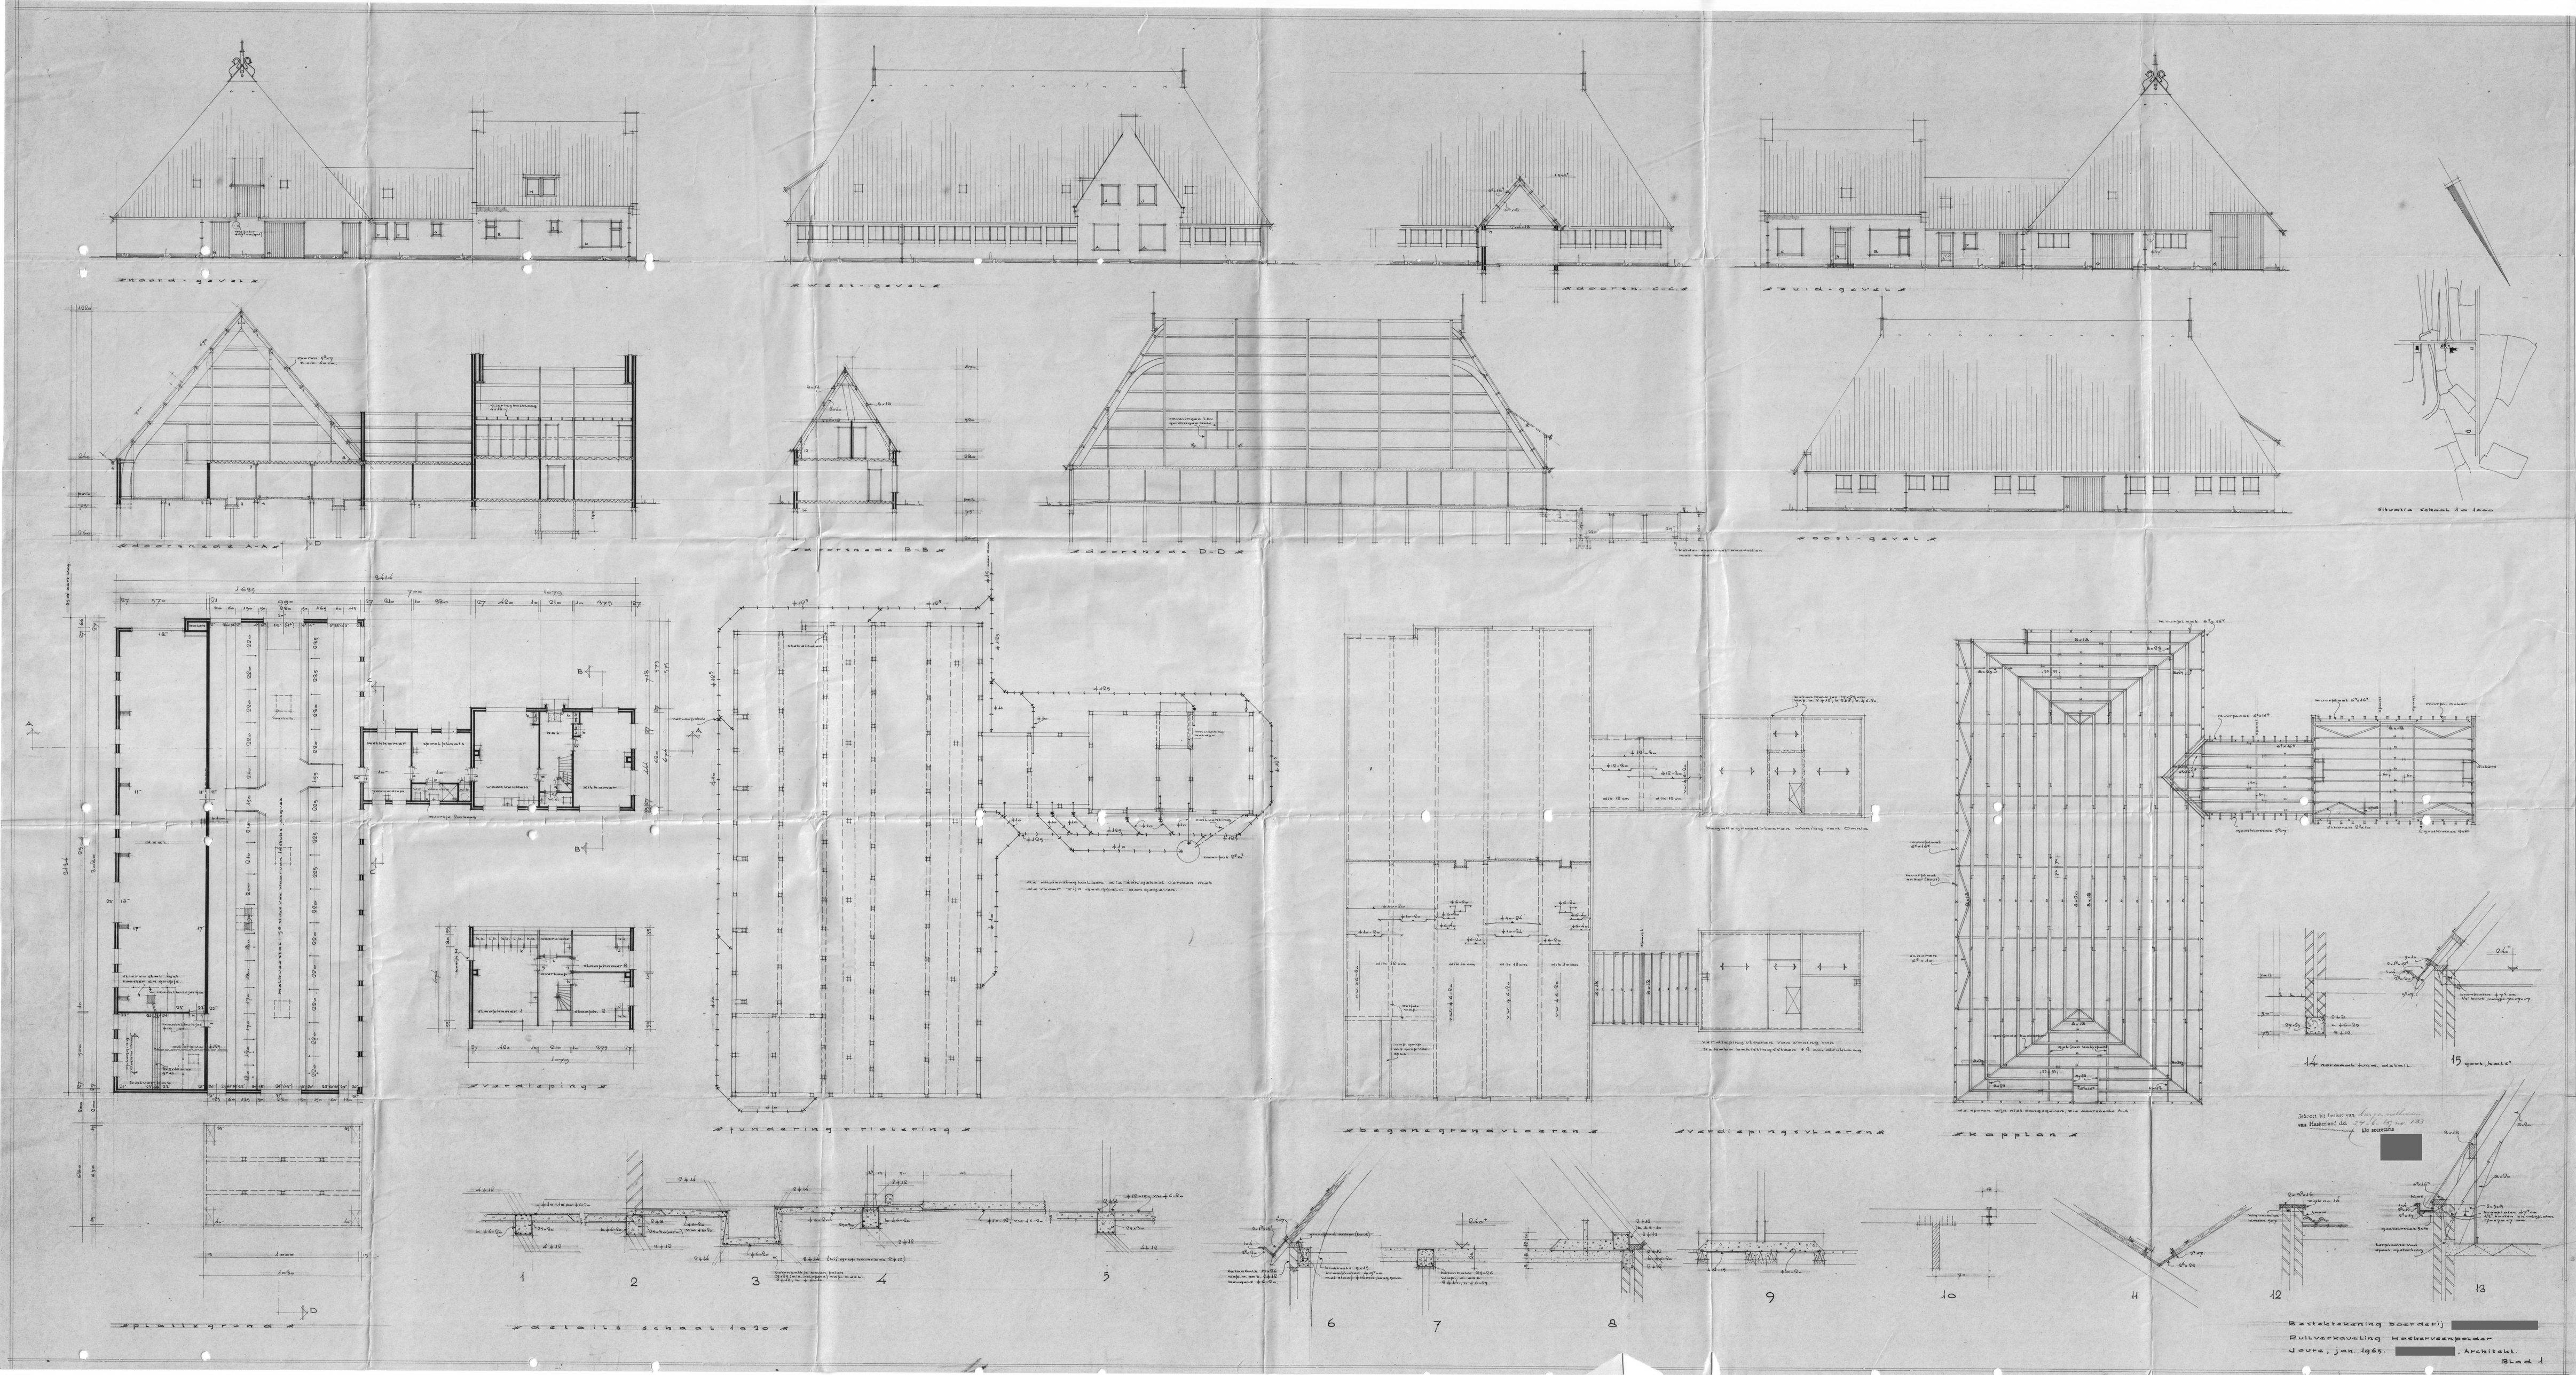
Noord-gevel
West-gevel
Oostelijk zijgevel
Zuid-gevel
Oost-gevel
Doorsnede A-A
Doorsnede B-B
Doorsnede D-D
Verdieping
Fundering en riolering
Begane grondvloeren
Verdiepingvloeren
Kappen
Plattegrond
Details schaal 1:20
Bestektekening boerderij
Ruilverkaveling Wadervaenpolder
Joure, jan. 1965.
Architekt.
Blad 1