

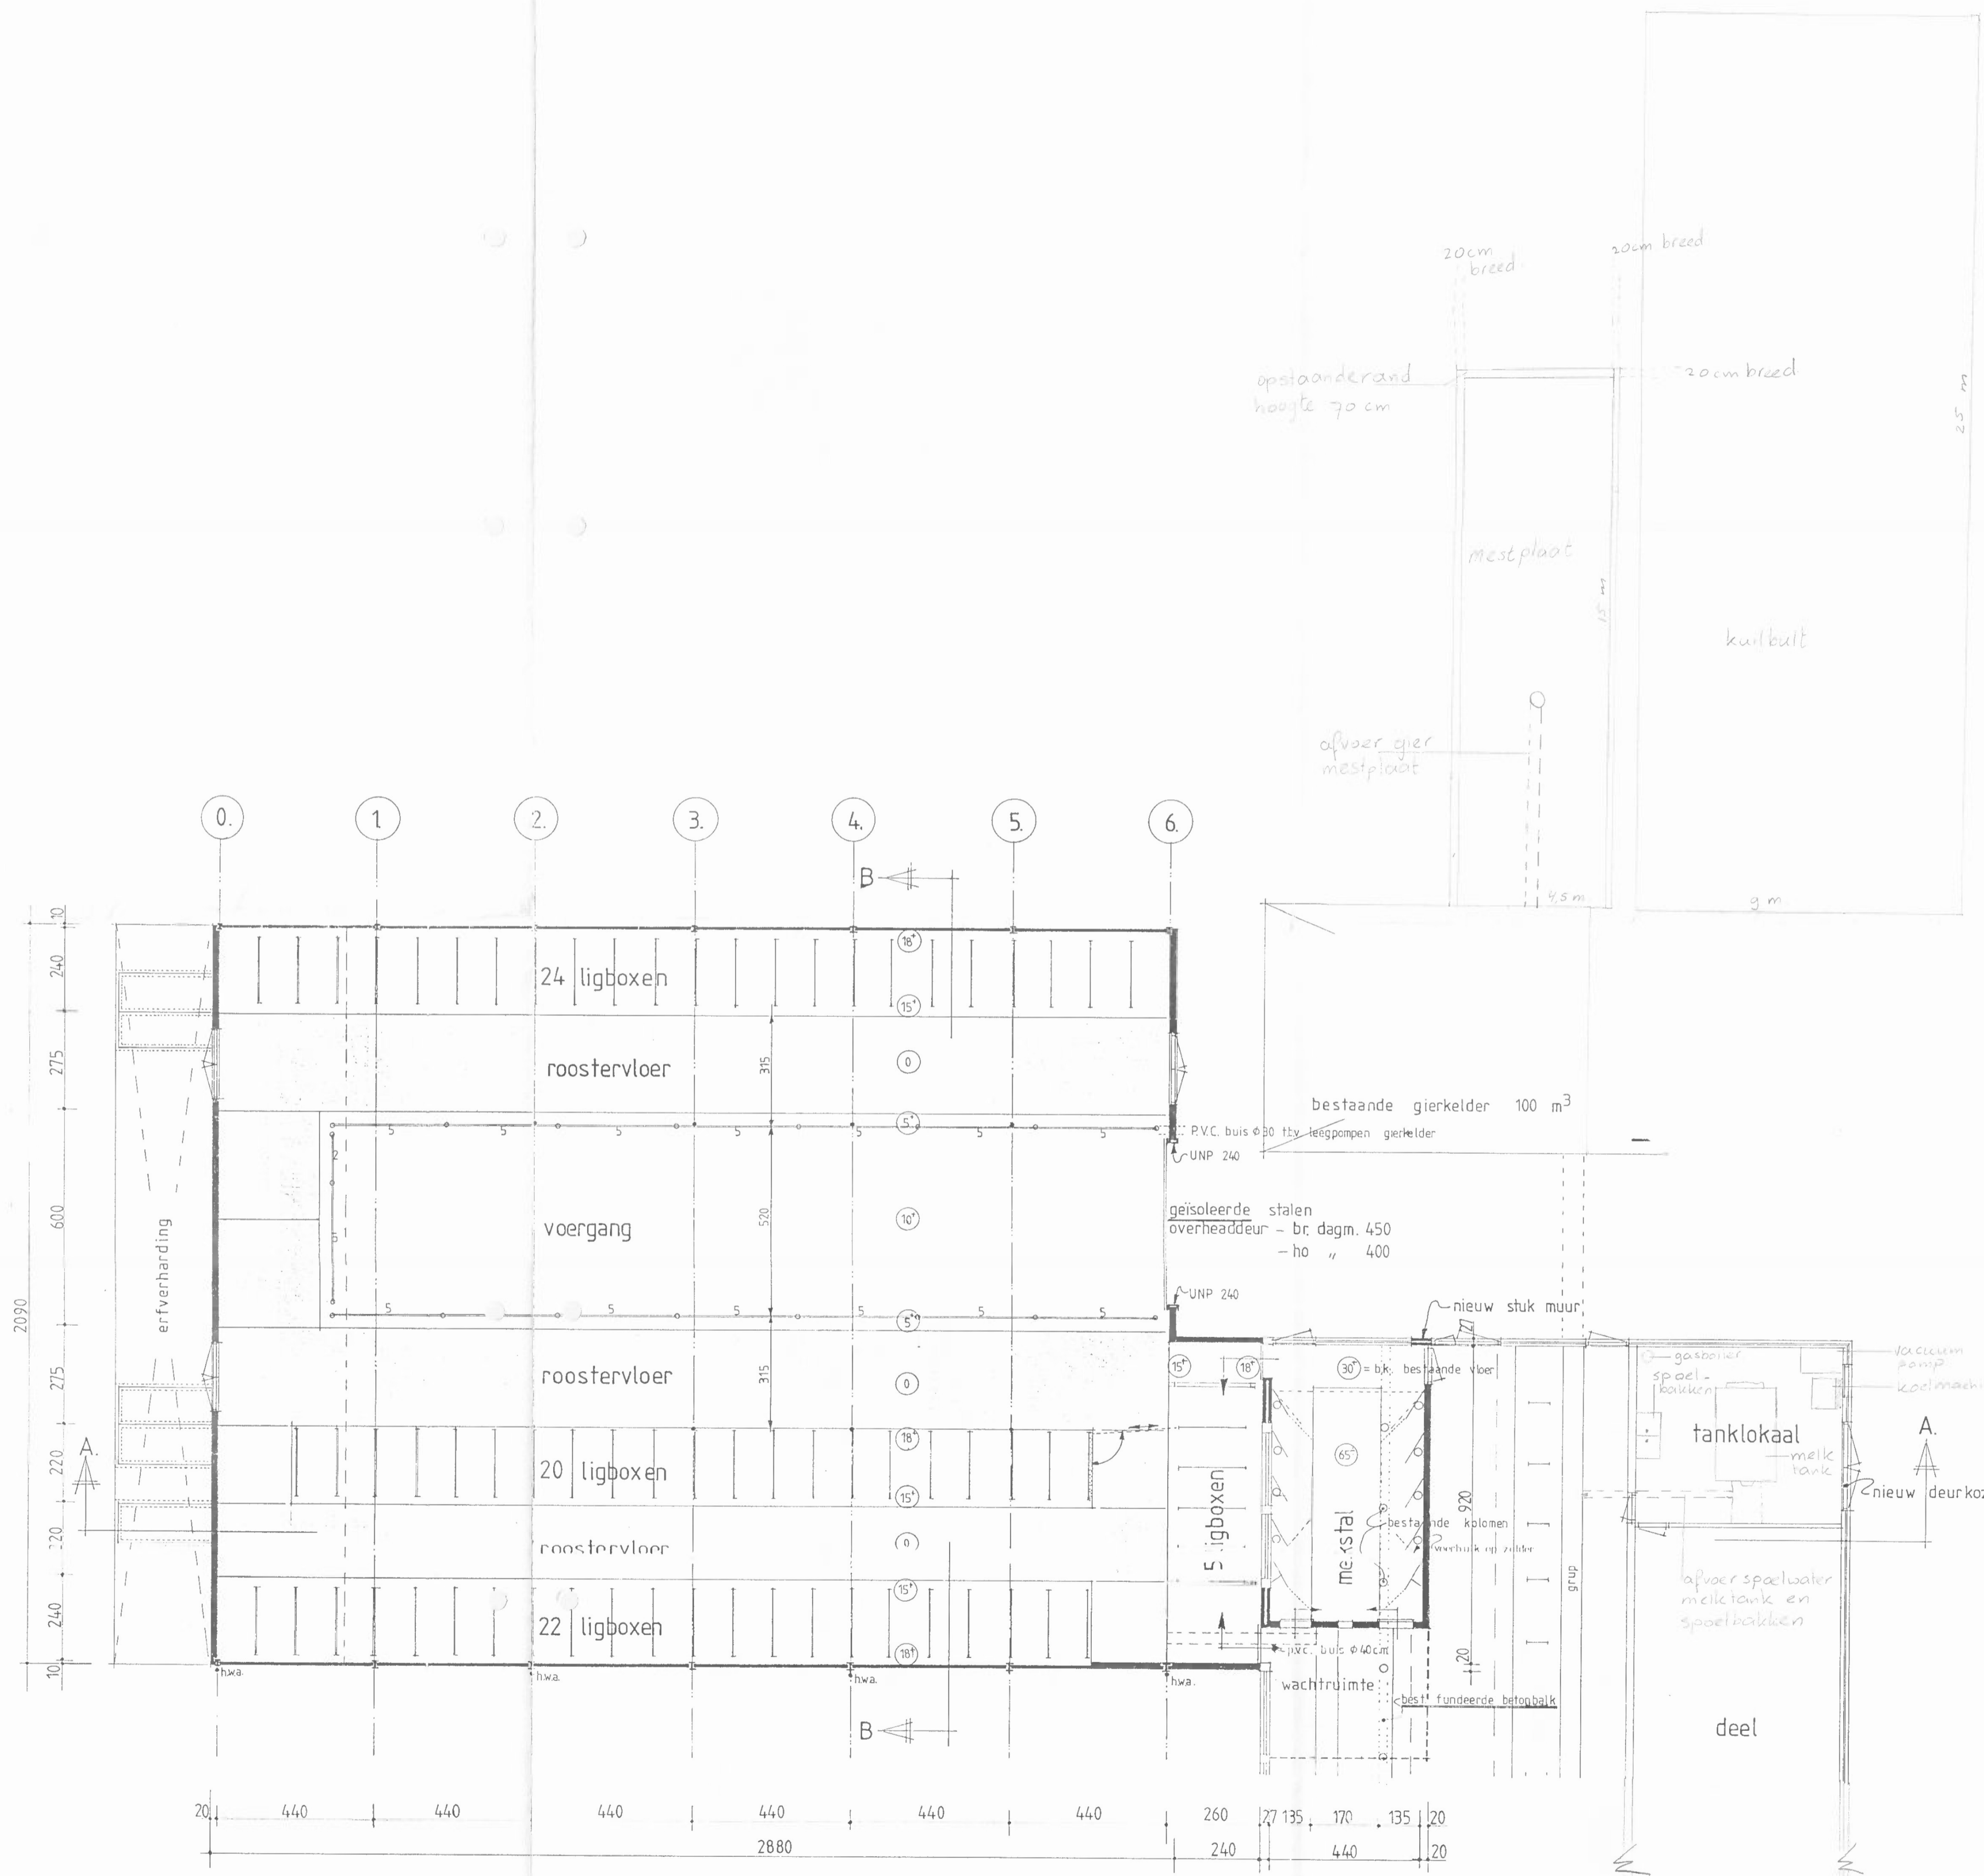
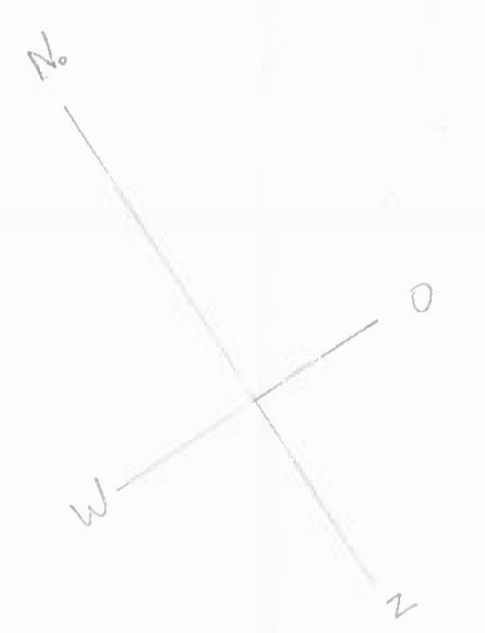


[redacted] situatie tekening t.b.v. Hinderbet Nieuw-styl
 meenscharweg 3 Ioure kad.gem. Hjehoske
 sectie II no. 133
 schaal 1:100

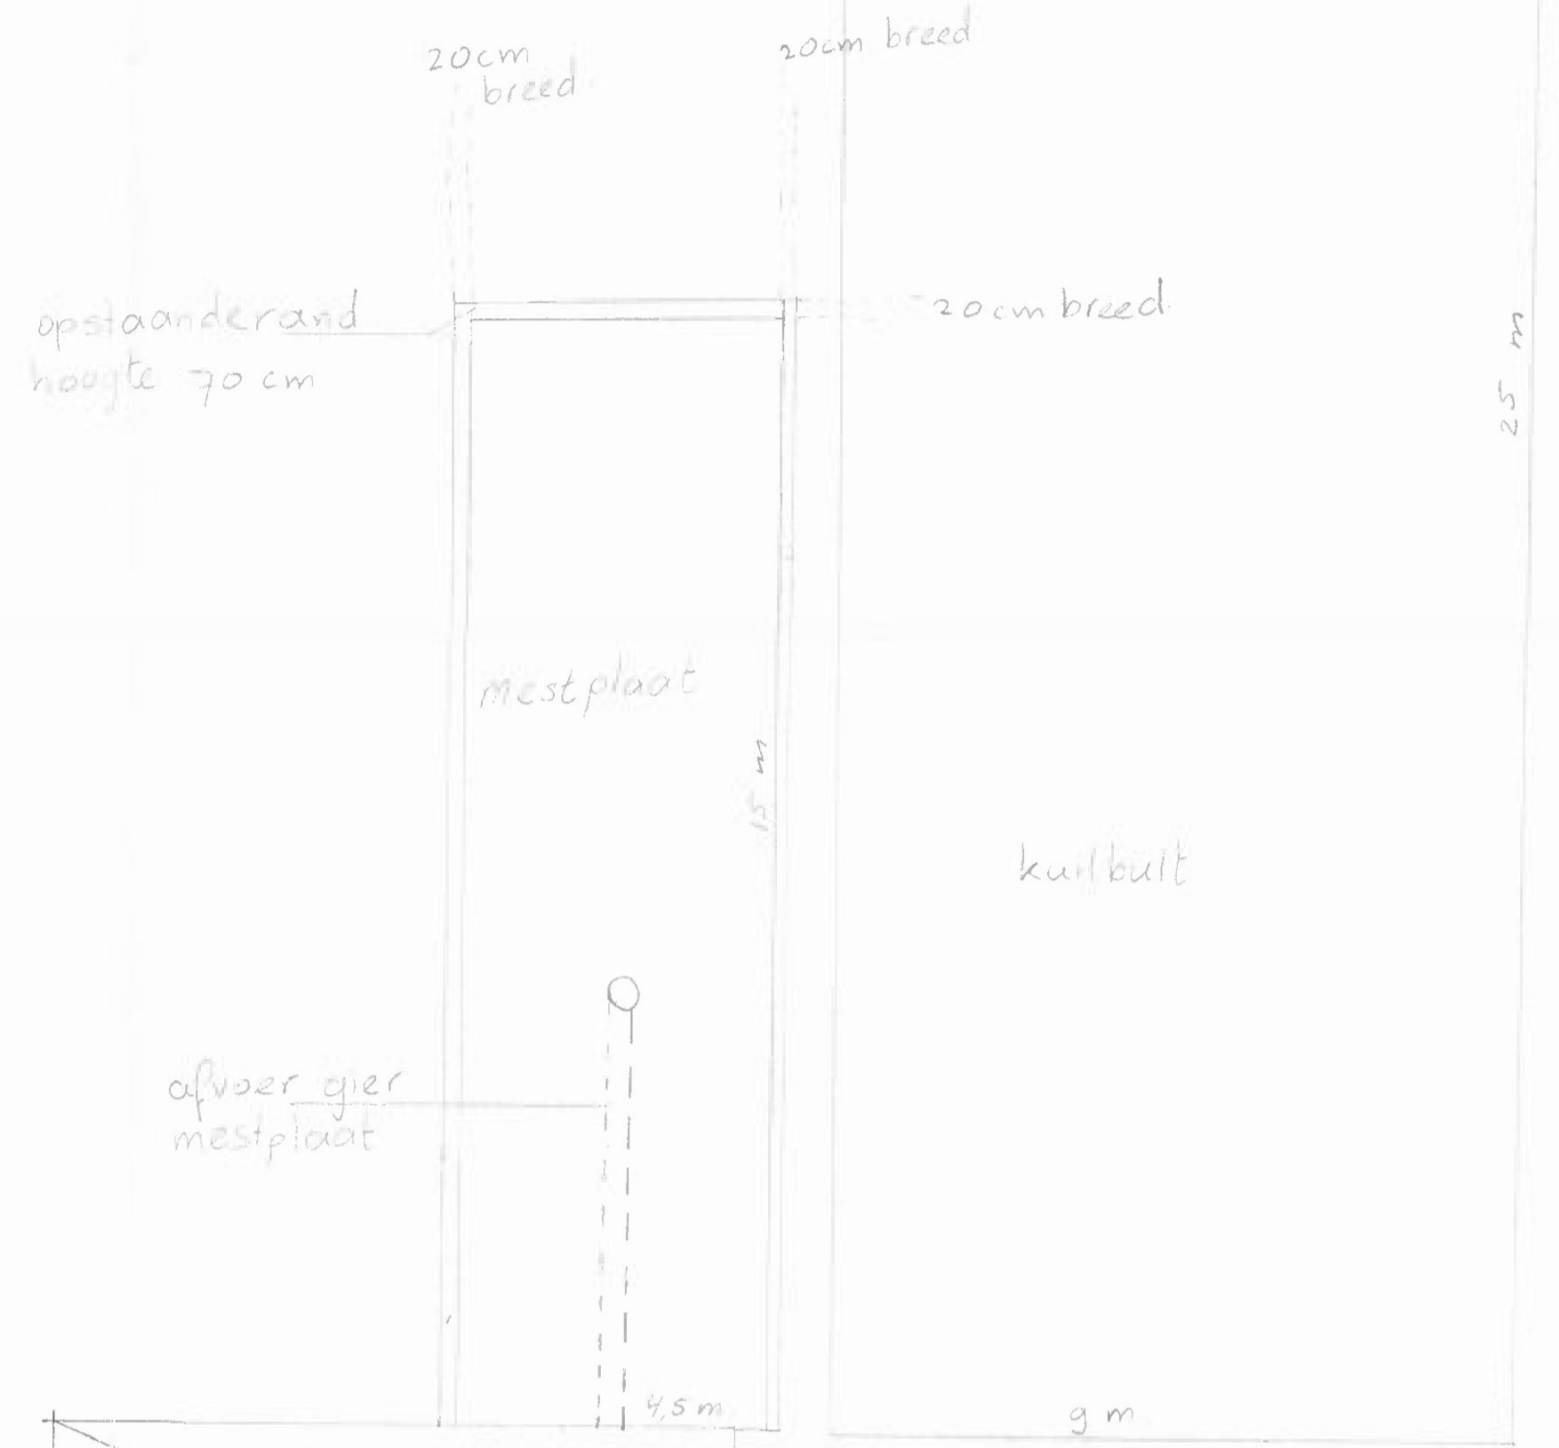

PLATTE GROND met 71 ligboxen

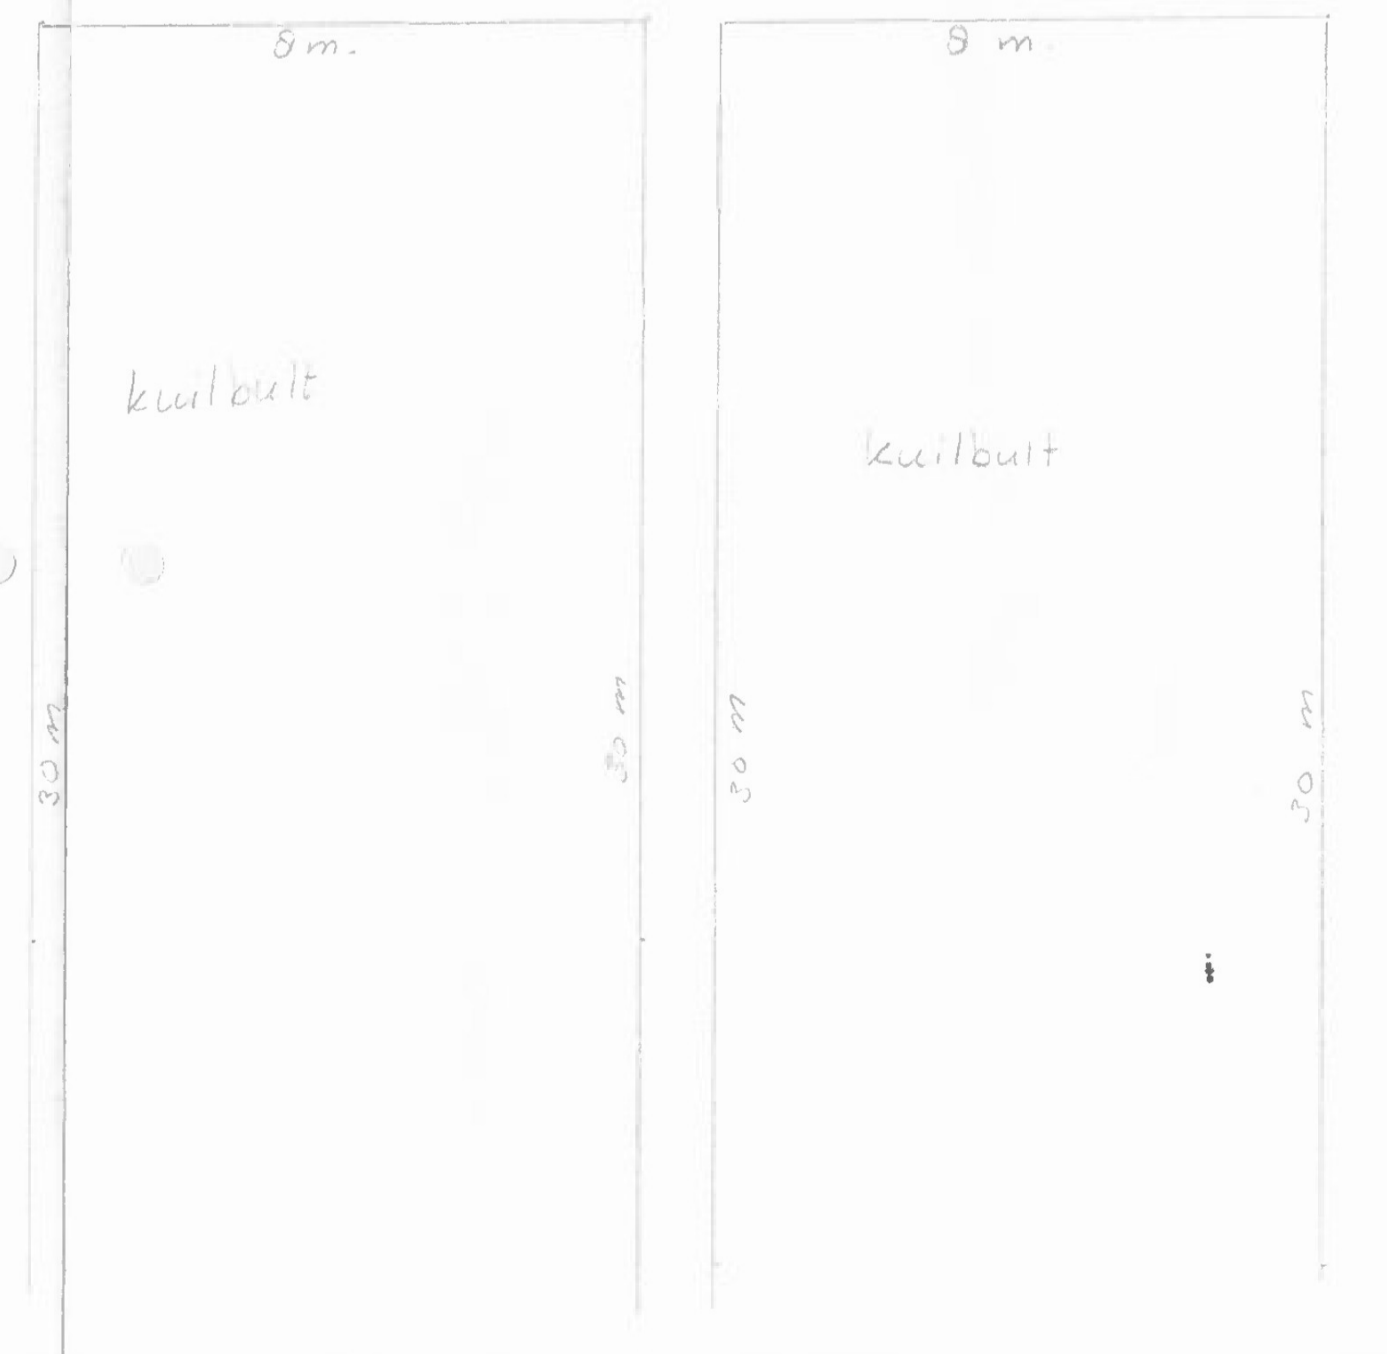

bestaande gierkelder 100 m³

geïsoleerde stalen overheaddeur - br. dagm. 450 - ho. " 400

tanklokaal

deel

wachtruimte

meststal

kuitbuit

kuitbuit

3.0 m

3.0 m

3.0 m

3.0 m

gasolie tank boiler

melk tank

gasolie spoelbakken

vacuum pomp koelmachine

nieuw stuk muur

P.V.C. buis ø 80 t.t. teegpompen gierkelder UNP 240

geïsoleerde stalen overheaddeur - br. dagm. 450 - ho. " 400 UNP 240

opstaanderand hoogte 70 cm

20cm breed

20cm breed

20cm breed

mestplaat

afvoer gier mestplaat

4.5 m

3 m

2.5 m

kuitbuit

6

5

4

3

2

1

0

B

A

2090
10
240
275
600
275
220
170
240
10

20 440 440 440 440 440 260 27 135 170 135 20
240 2880 440 20