



Beoogde locatie 1 van 4 - Straatjuwelen t.h.v. Lidlumerwei 15 - Oosterbierum - metrerings 19.7 (N393)

56

54

52

50

Rijbaan-
breedte:
3,50m

Hart op hart afstand:
25,00m


Uitzetpunt =
midden van
groenvak:
6,56m

Uitzetpunt =
midden van
groenvak:
6,56m

Doorgang
(brom)-
fietsers:
1,50m


Rijbaan-
breedte:
3,50m

27

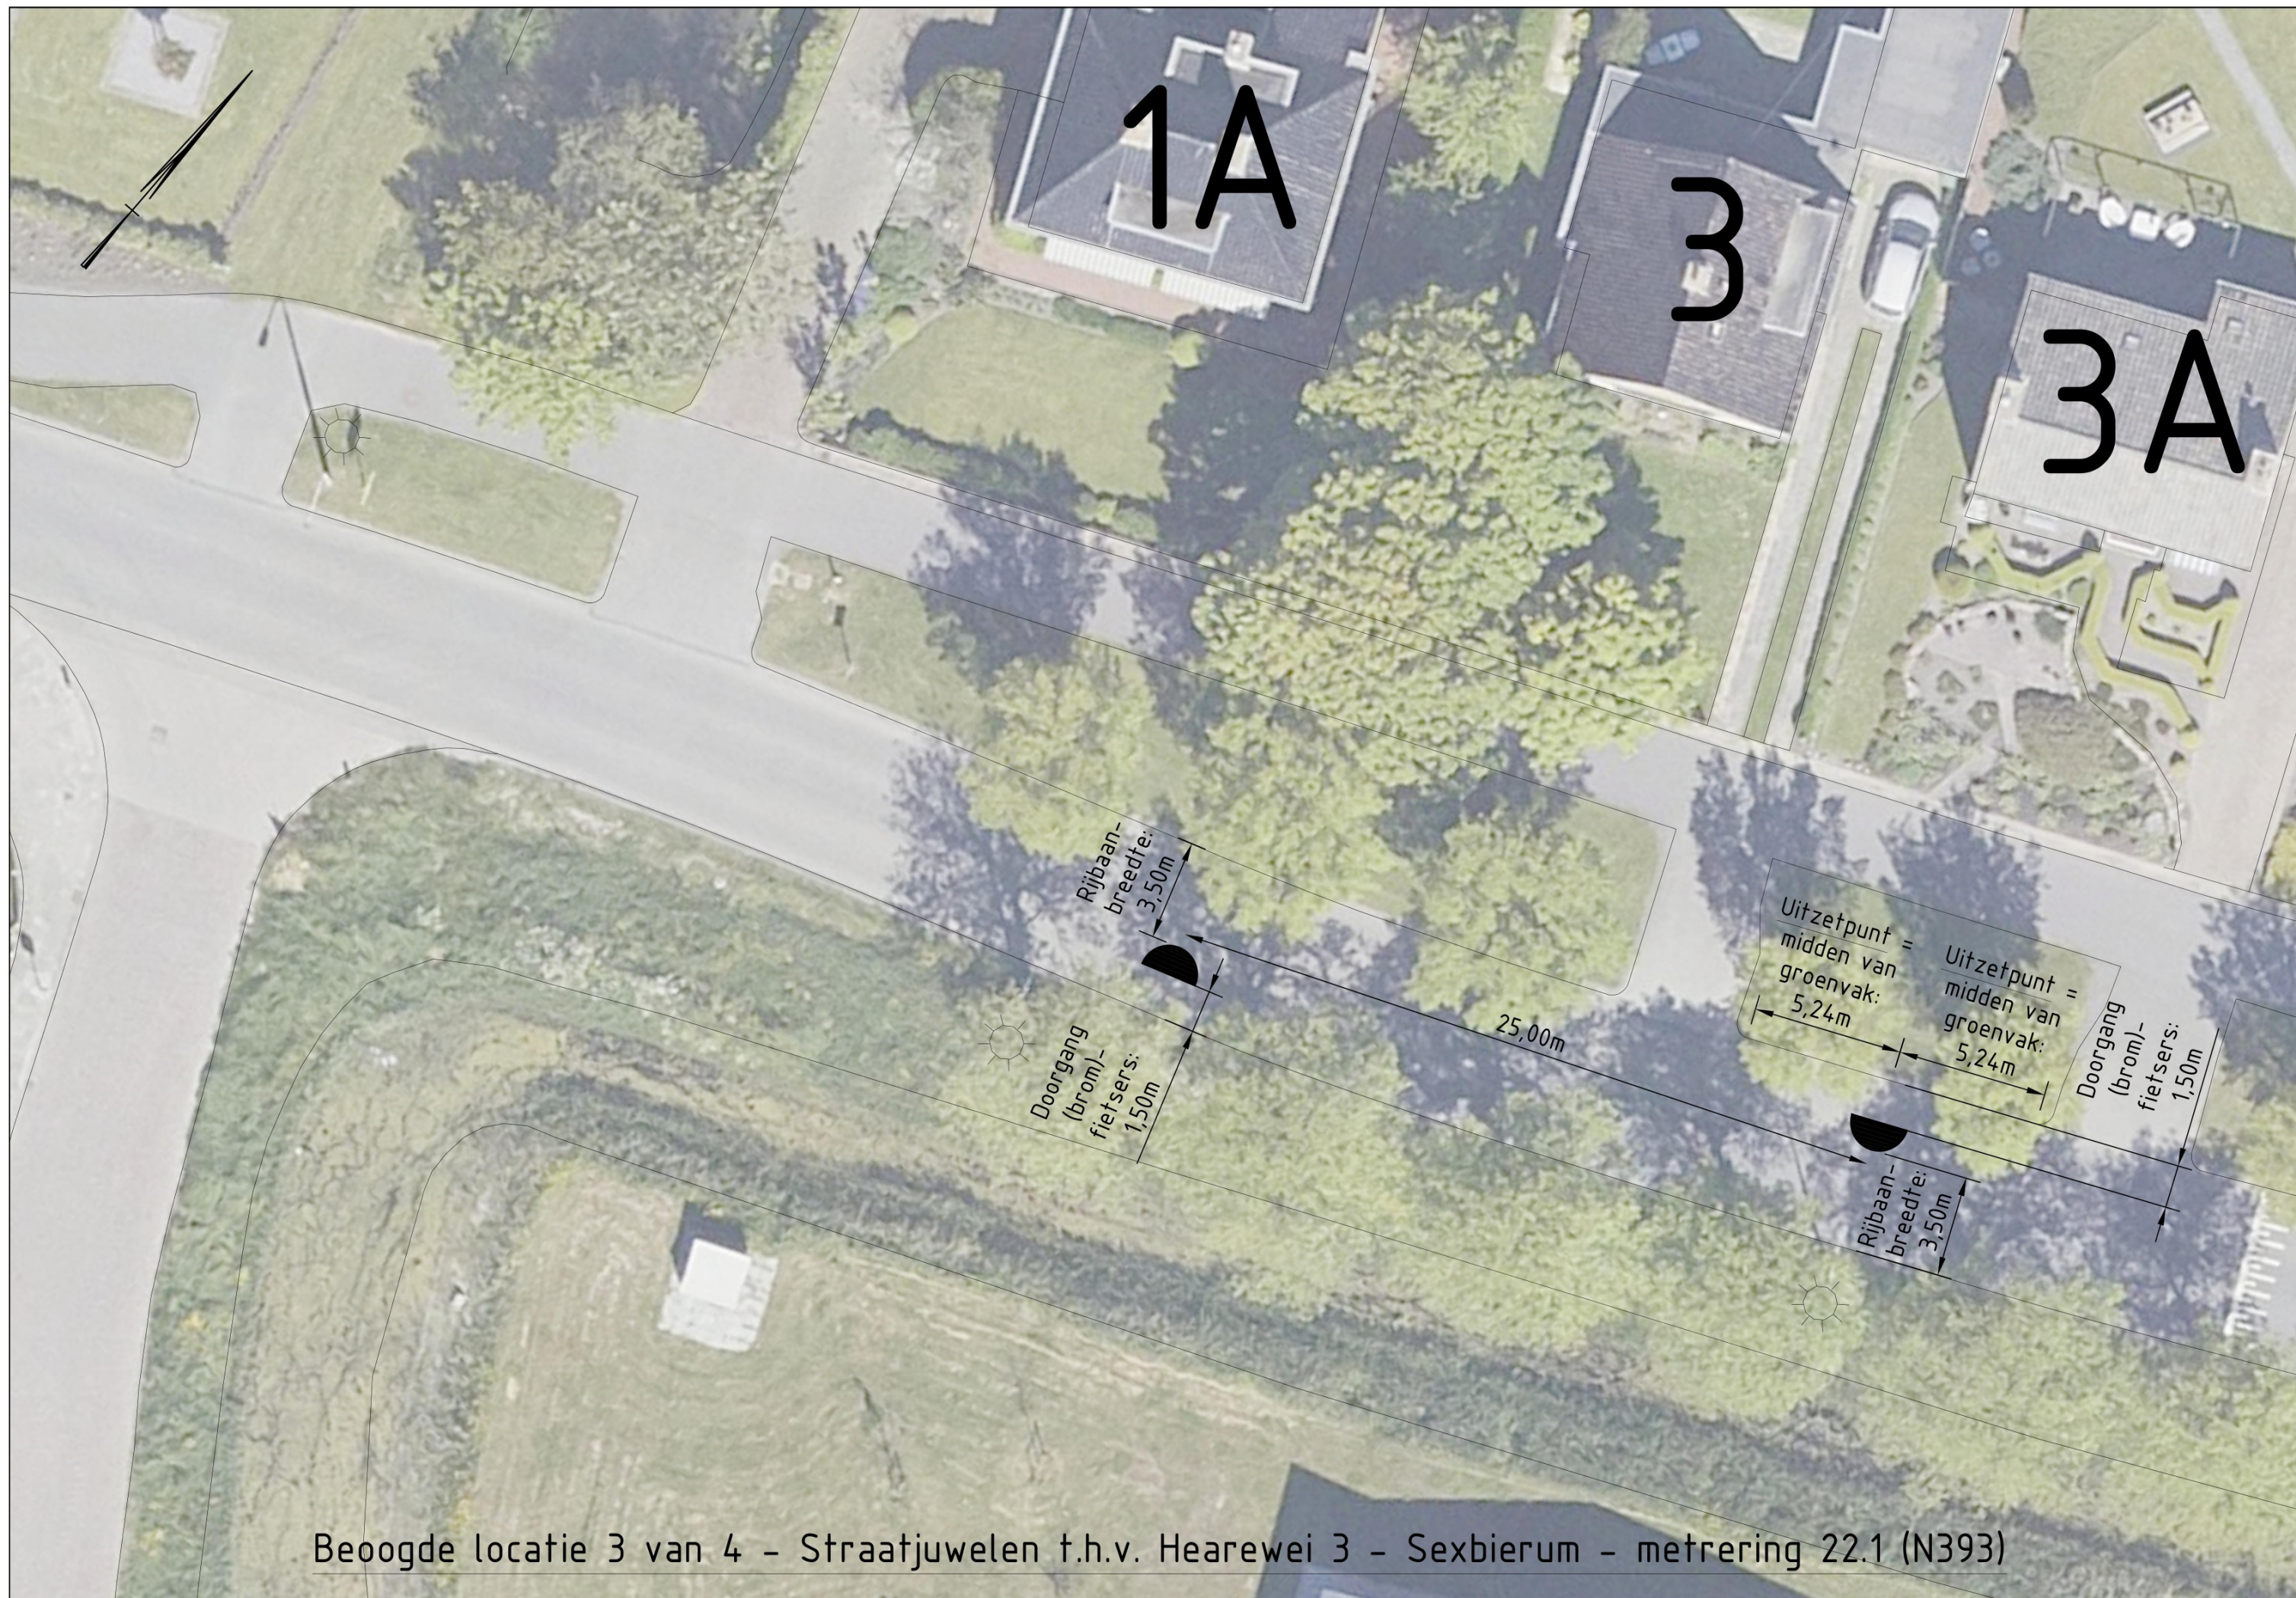


Beoogde locatie 3 van 4 - Straatjuwelen t.h.v. Hearewei 3 - Sexbierum - metrerings 22.1 (N393)




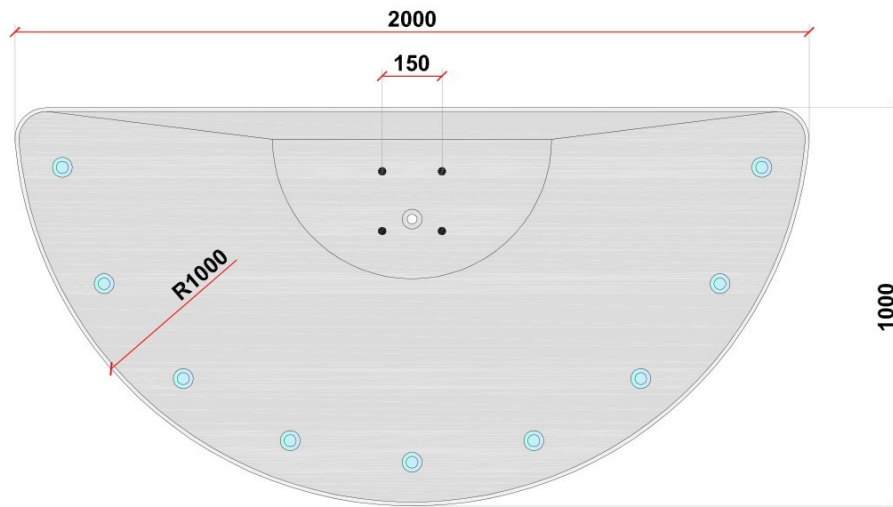

Bovenaanzicht

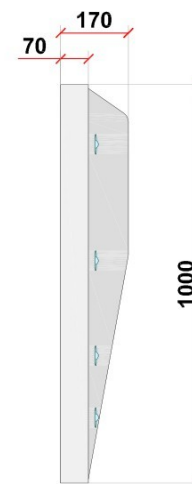

Zijaanzicht

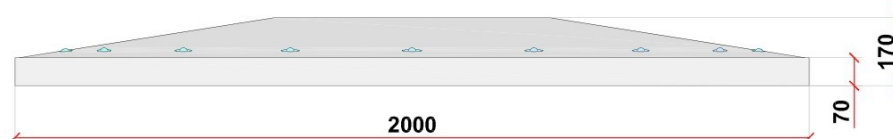

Vooraanzicht



Gereed product

STANDAARD

afmeting : lxbxh = 200x100x7/17 cm
 volume : 0,20 m³
 gewicht : 475 kg / st
 betonkwaliteit : C45/55, gewapend
 milieuklasse : XF4
 inclusief : 9 stuks glasbolreflectoren

Opties:
 * **LED - verlichting**

	Productgroep :	Leicon straatjuweel
	Product:	Straatjuweel
Getekend : DH	Groep - bladnr. 5210 1 —vormtekening—	
Datum : 09-12-2014		
Revisie :		
Schaal : 1:20/ A4-L		
Leicon , tel.:0521 - 52 42 24, www.leicon.nl Copyright © 2014, Leicon, Steenwijk		