


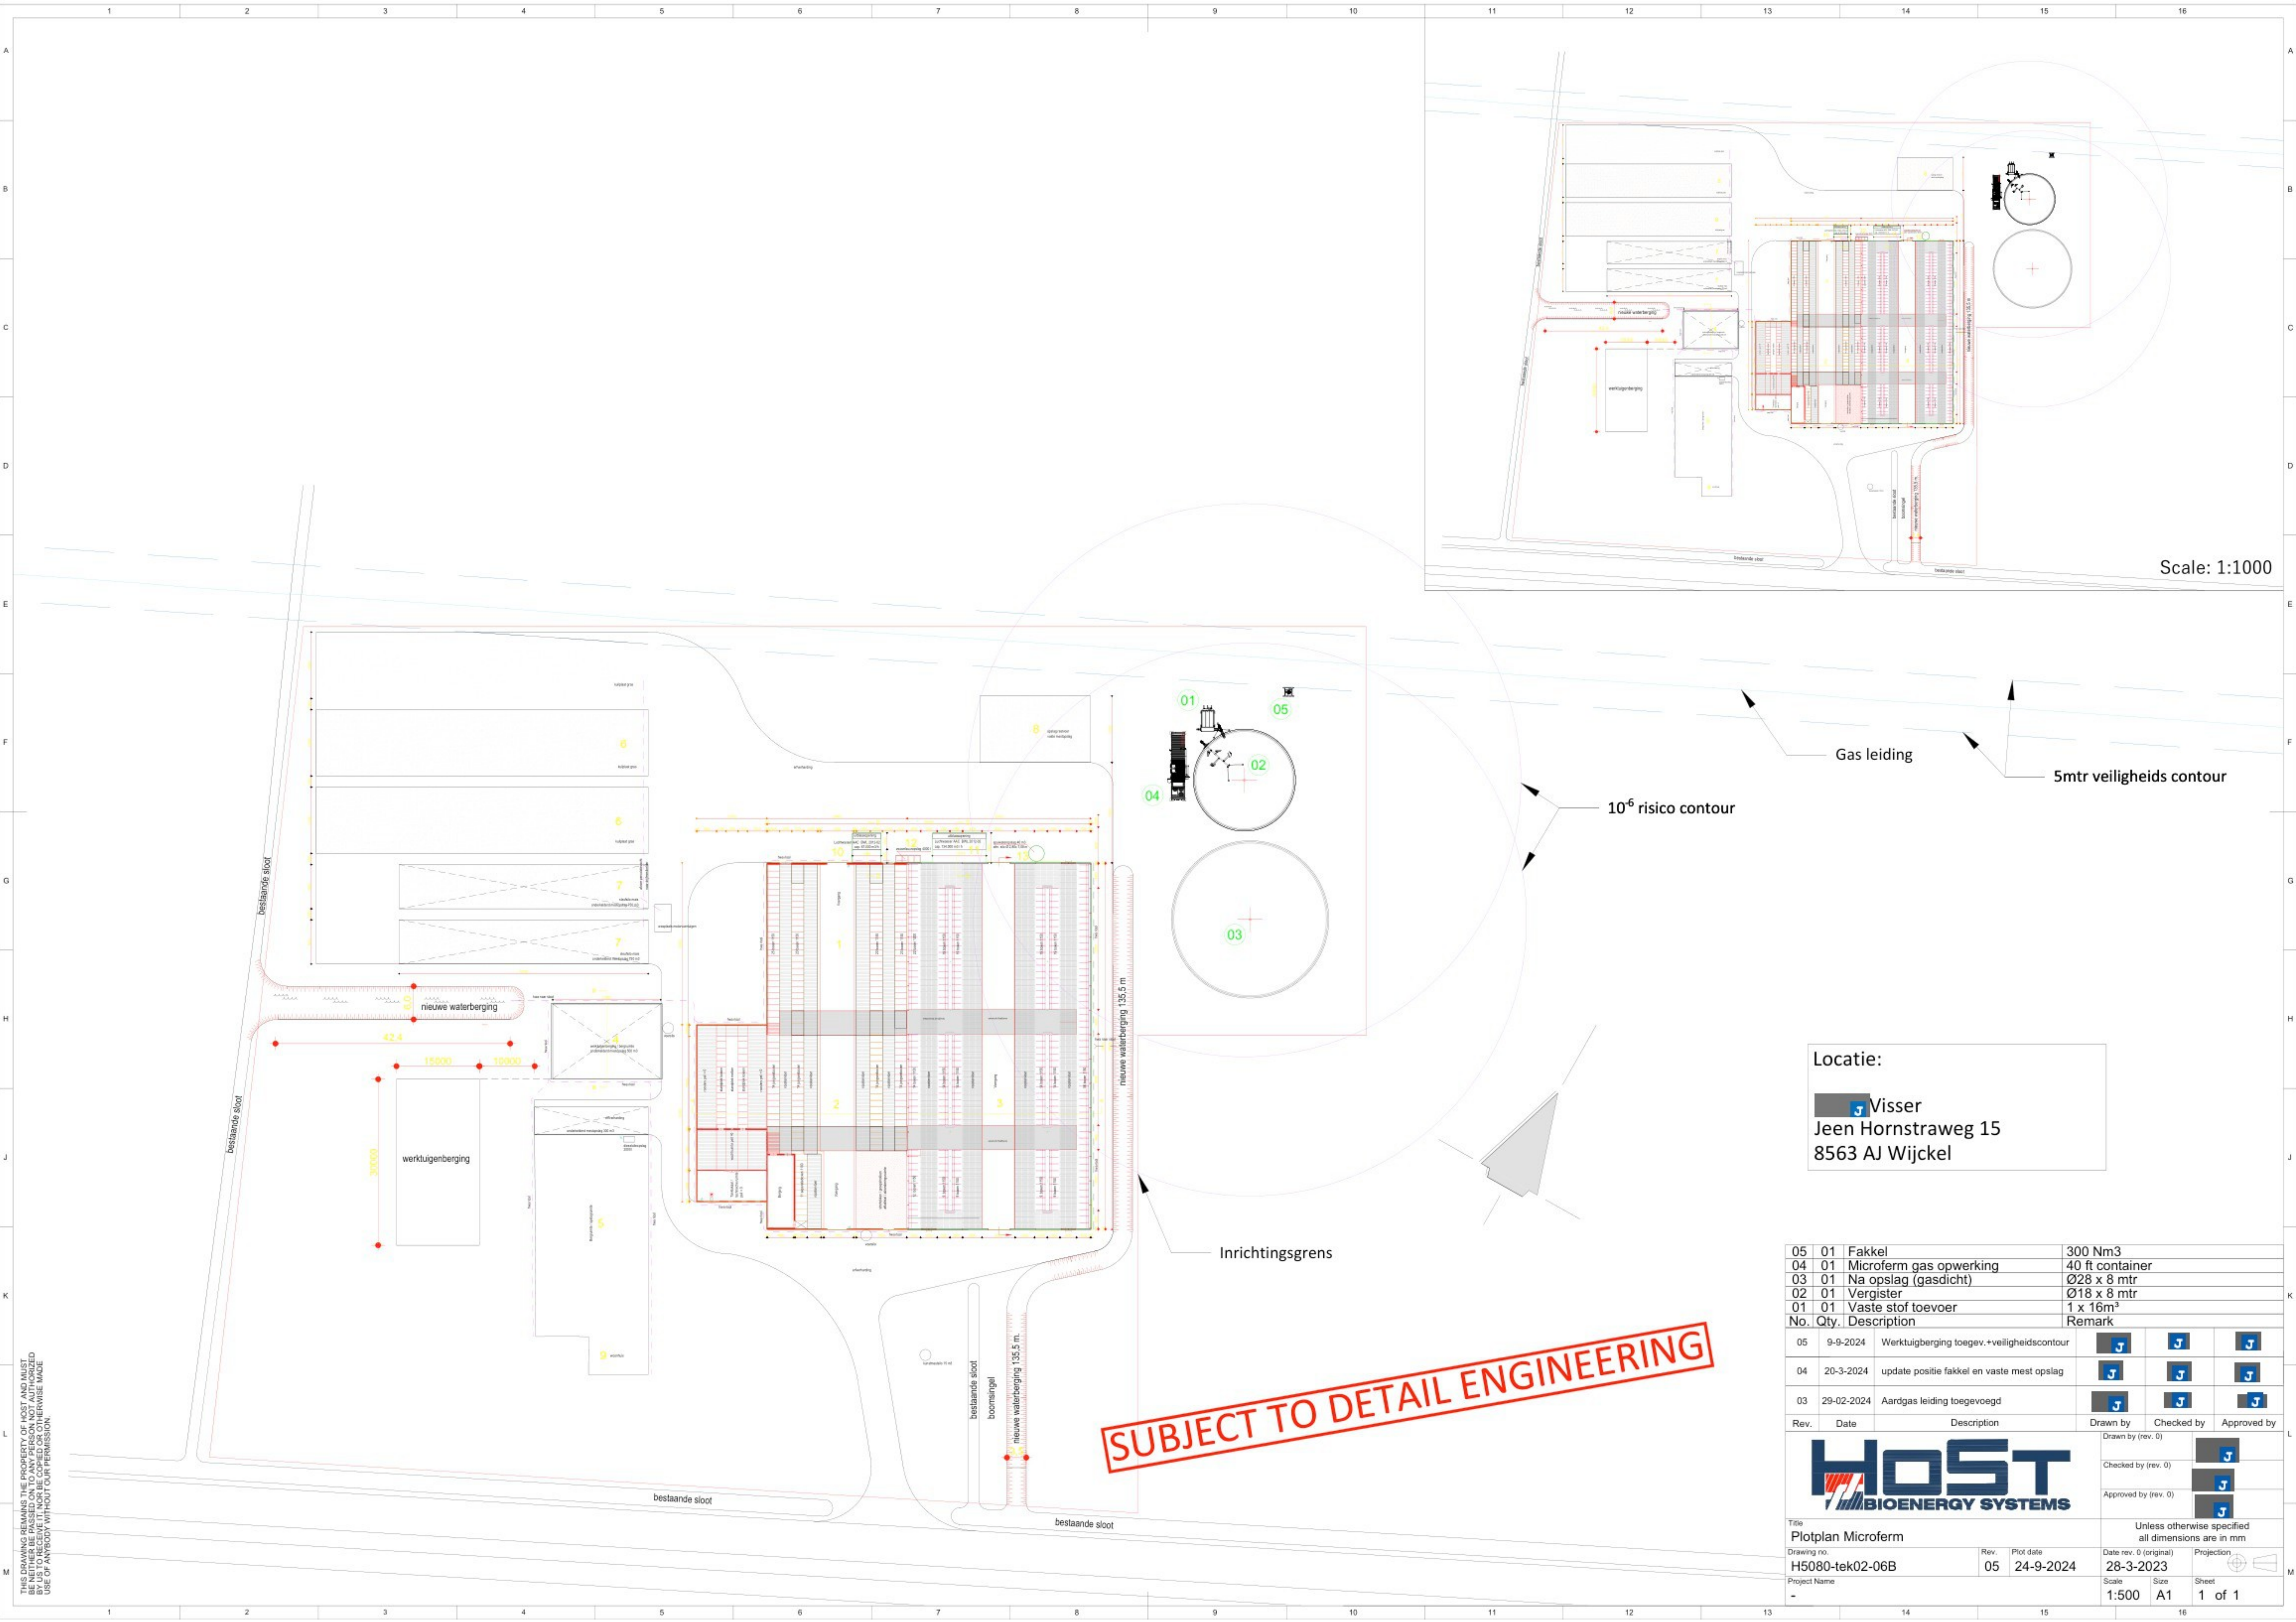

Scale: 1:1000

Locatie:
Visser
Jeen Hornstraweg 15
8563 AJ Wijckel

05	01	Fakkel	300 Nm3		
04	01	Microferm gas opwerking	40 ft container		
03	01	Na opslag (gasdicht)	Ø28 x 8 mtr		
02	01	Vergister	Ø18 x 8 mtr		
01	01	Vaste stof toevoer	1 x 16m³		
No.	Qty.	Description	Remark		
05	9-9-2024	Werktuigberging toegev.+veiligheidscontour			
04	20-3-2024	update positie fakkel en vaste mest opslag			
03	29-02-2024	Aardgas leiding toegevoegd			
Rev.	Date	Description	Drawn by	Checked by	Approved by
			Drawn by (rev. 0)		
Title			Unless otherwise specified all dimensions are in mm		
Plotplan Microferm					
Drawing no		Rev.	Plot date	Date rev. 0 (original)	Projection
H5080-tek02-06B		05	24-9-2024	28-3-2023	
Project Name			Scale	Size	Sheet
-			1:500	A1	1 of 1

THIS DRAWING REMAINS THE PROPERTY OF HOST AND MUST BE RETURNED TO HOST BY THE USER. NO PART OF THIS DRAWING IS TO BE REPRODUCED OR TRANSMITTED IN ANY FORM OR BY ANY MEANS, ELECTRONIC OR MECHANICAL, INCLUDING PHOTOCOPYING, RECORDING, OR BY ANY INFORMATION STORAGE AND RETRIEVAL SYSTEM, WITHOUT THE WRITTEN PERMISSION OF HOST.

Toelichting grondslagen

In dit document kunt u secties vinden die onleesbaar zijn gemaakt. Deze informatie is achterwege gelaten op basis van de Wet open overheid (Woo). De letter die hierbij is vermeld correspondeert met de bijbehorende grondslag in onderstaand overzicht.

J Art. 5.1 lid 2 sub e

Het belang van de openbaarmaking van deze informatie weegt niet op tegen het belang van de eerbiediging van de persoonlijke levenssfeer van betrokkenen

Toelichting grondslagen

In dit document kunt u secties vinden die onleesbaar zijn gemaakt. Deze informatie is achterwege gelaten op basis van de Wet open overheid (Woo). De letter die hierbij is vermeld correspondeert met de bijbehorende grondslag in onderstaand overzicht.

J Art. 5.1 lid 2 sub e

Het belang van de openbaarmaking van deze informatie weegt niet op tegen het belang van de eerbiediging van de persoonlijke levenssfeer van betrokkenen