



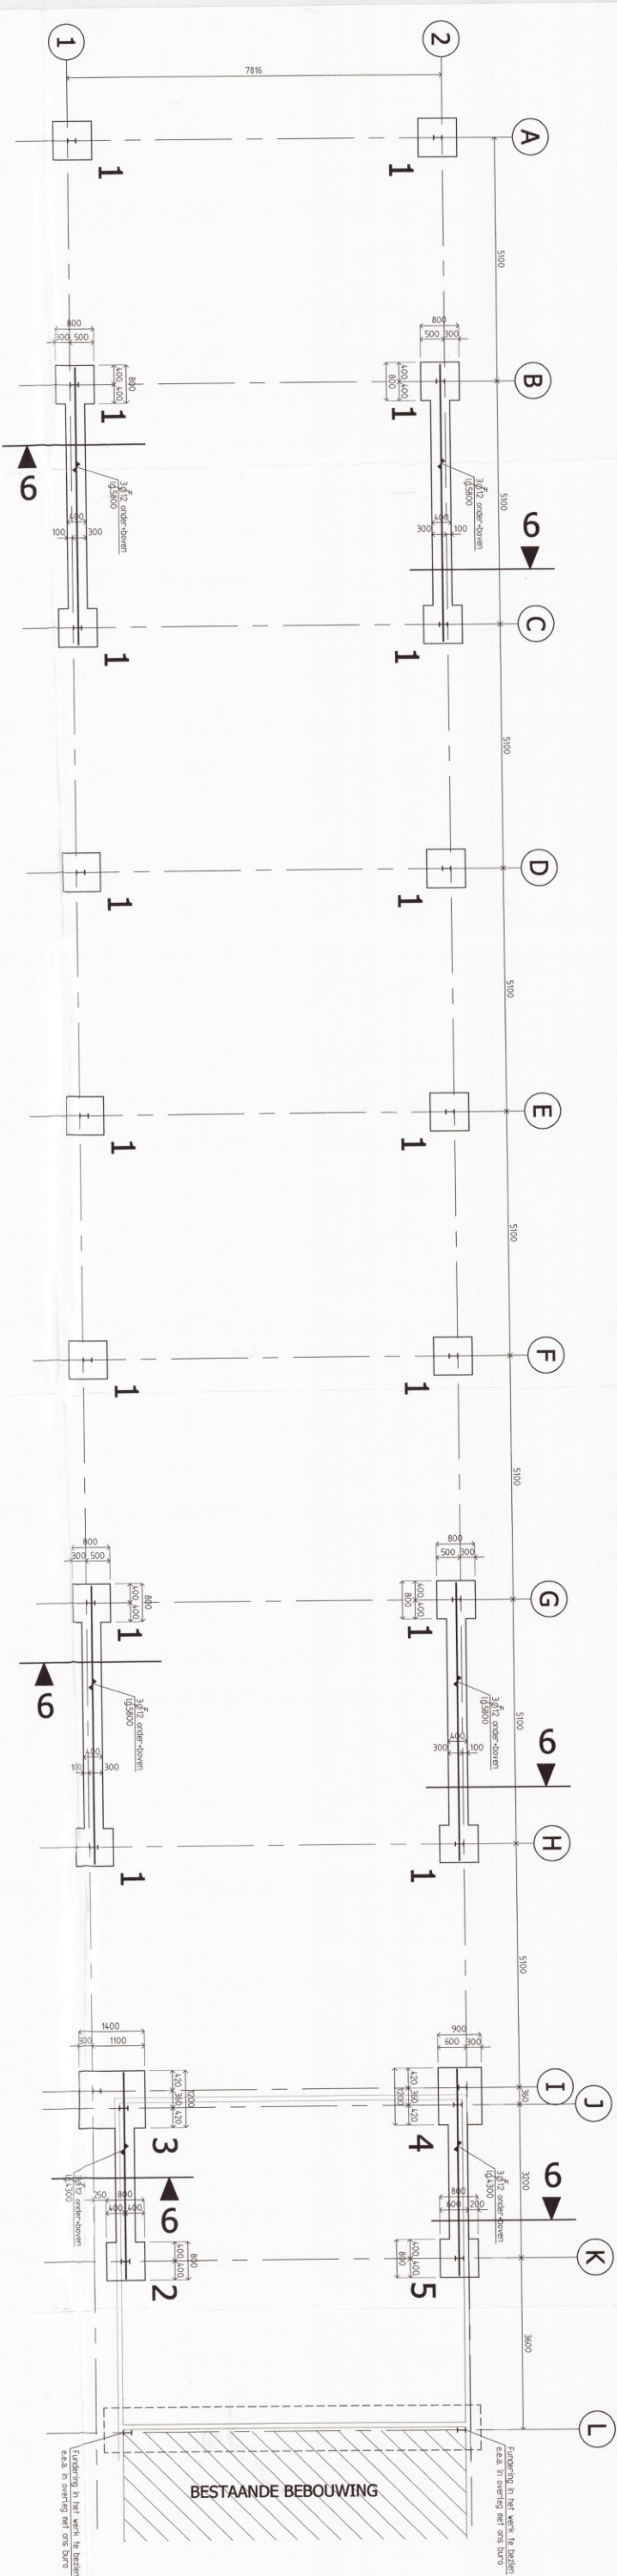


FUNDERING

- Fundering aanzetten op vaste grondslag.
- E.e.a. in overleg met bouw- en woningbouwzicht en aan de hand van sonderingen
- Bij toepassen van grondverbooring consumentstand minimaal 5 N/mm².
- Voor wapening, zie details poorten en stroken

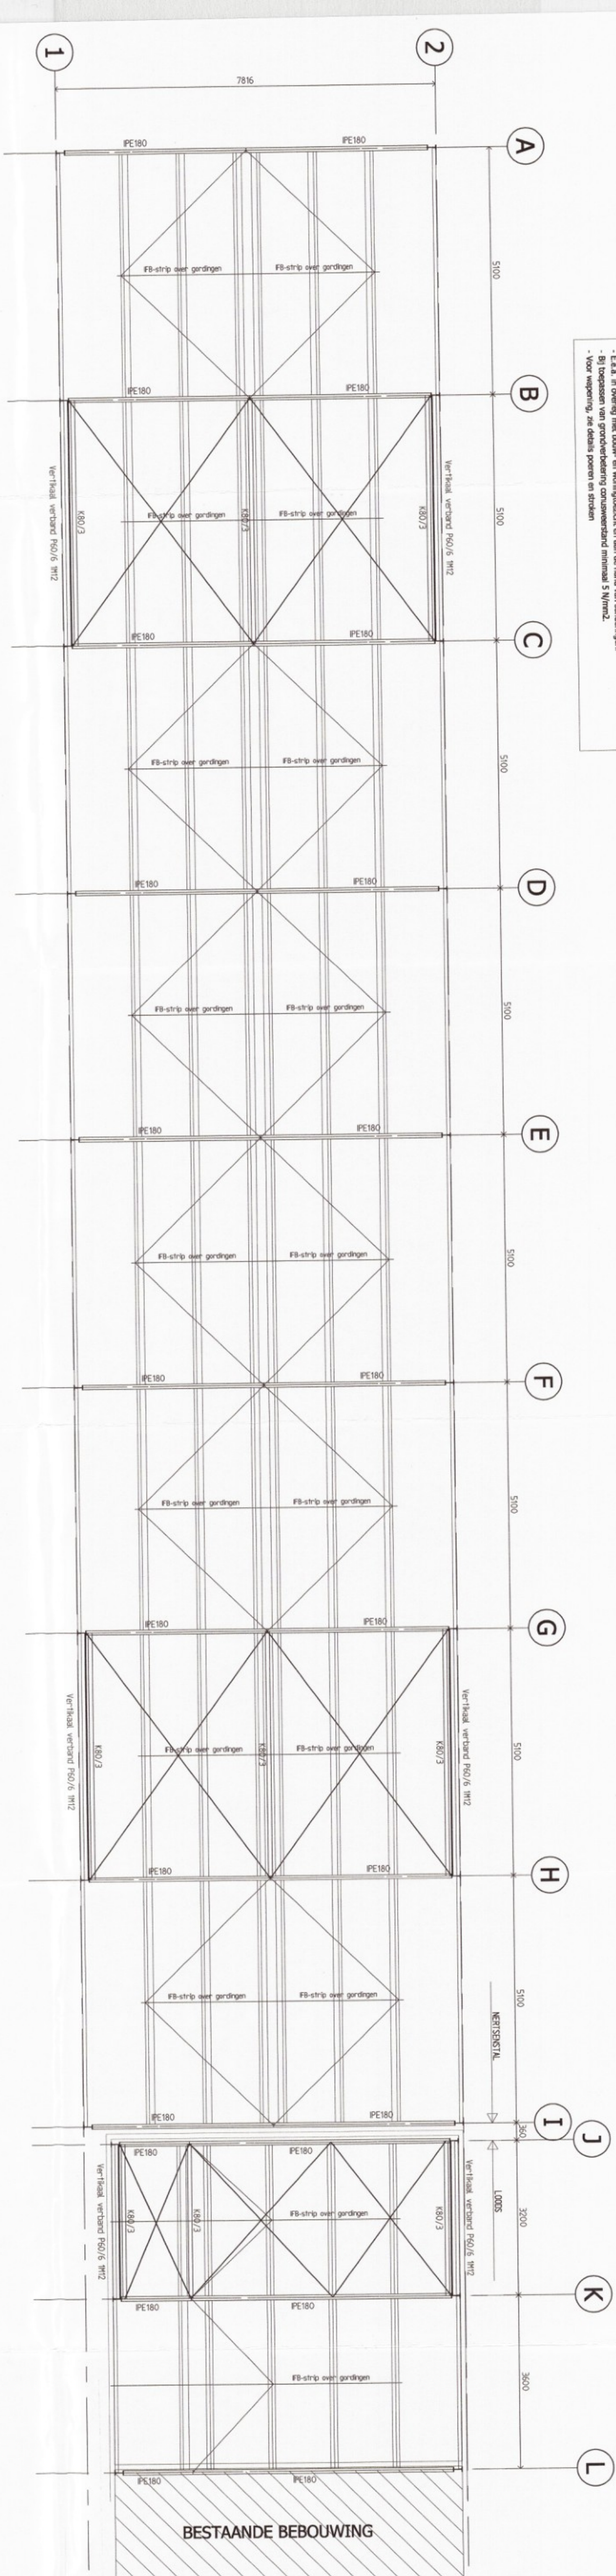

KAPLAN NERTSENSTAL

Geordingen / 754.172
Geordingen in Winkelverband vak volledig oplossen in spant (multiplex oplosring)
Alle houtverbindingen volgens EUROCODE 5 en ter controle aan ons bureau.
Alle binnenranden boven oplossen in paford.
Winkelverband 96/60, 1412 per verbinding, randafstand 2zd.
en met houtstapelen 8x60 aan geordingen bevestigen.

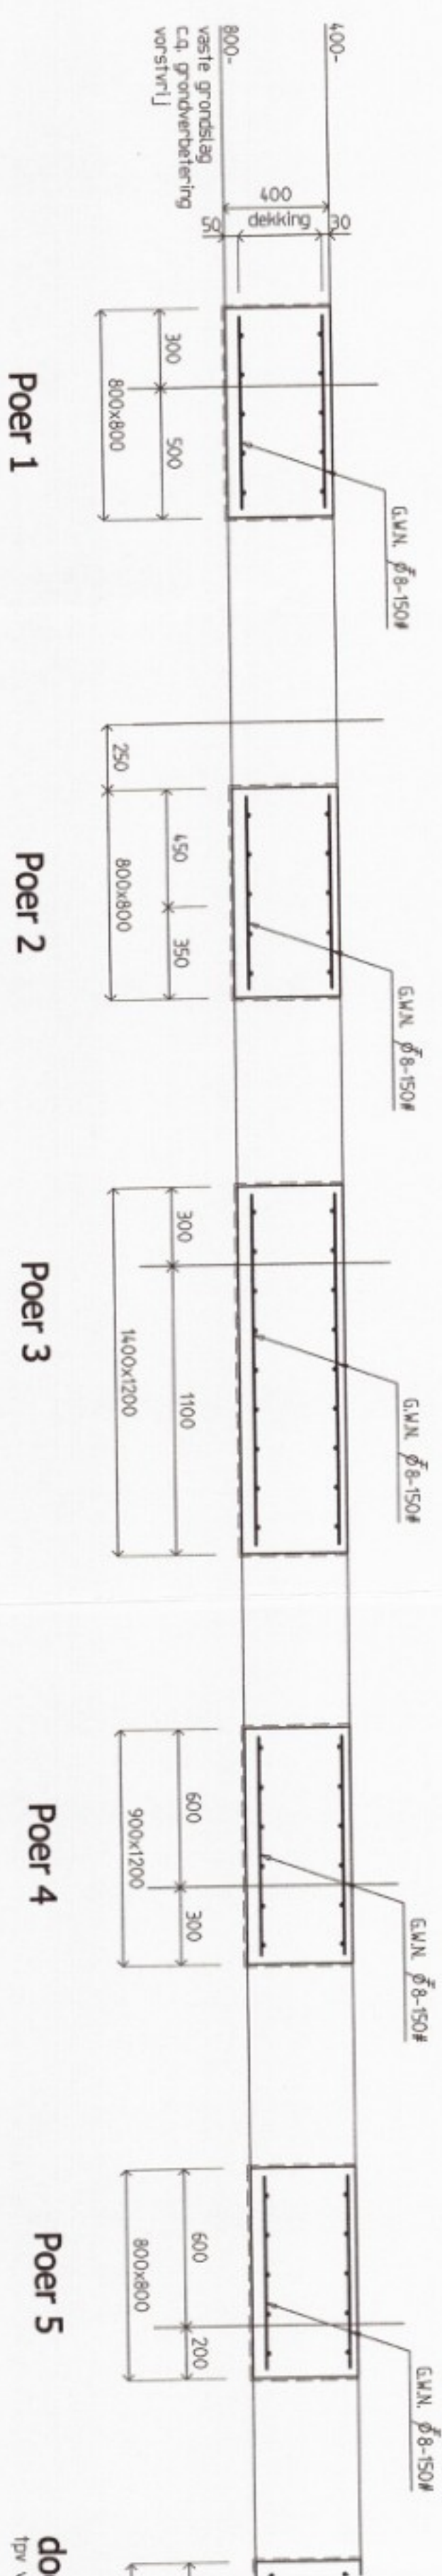

KAPPLAN LOODS

Gedringen 75x175
Gedringen in winterbarndek volledig opsluiten in spant (multiplex opvulling)
Aie houtverbindingen volgens EUROCODE 5.
Aie binnenwanden boven opsluiten in plafond.
Aie binnenwand 650/6, 1M12 per verbinding, randelband 2x2
en met houtst. bodem 8x60 aan gedringen bevestigen.

GEGEVENS STAALCONSTRUCTIES

Gegevens	Metselwerkconstructies
Staanplaats:	523SR
Bouwmethode:	(trial) reeds aangevoerd
Afwerkings:	8,8
Laadtoestand:	(trial) reeds aangevoerd
Behandeling naal oxygen boost:	zie constructie documentatie en/of toelichting
Behandeling naal oxygen boost:	Staan plaatsen 1 p. v. behoudt (trial) reeds aangevoerd
Gegevens	Metselwerkconstructies
Staanplaats:	523SR
Bouwmethode:	(trial) reeds aangevoerd
Afwerkings:	8,8
Laadtoestand:	(trial) reeds aangevoerd
Behandeling naal oxygen boost:	zie constructie documentatie en/of toelichting
Behandeling naal oxygen boost:	Staan plaatsen 1 p. v. behoudt (trial) reeds aangevoerd

TIES

[illegible]

Beschrijving:	Col/25 (tanz) anders aangegeven)
Samenvatting:	B550
Merkafzetting:	XC2
Verenigingsregister:	47x staaflampe (tanz) anders aangegeven)
Beschrijving:	35mm. order/ 30mm. boven (tanz) anders aangegeven)
Besprekingen ingezonden:	(tanz) anders aangegeven)

ADVIESBUREAU

van Meijl Verhaegh

e-mail: info@vermaegnad.com
internet: www.mej.nl

a.d. Grathemerweg 74a te Kelper

ONDERDEEL: **Constructie**

modrachitruer:

6037 RP Incipient

Toelichting grondslagen

In dit document kunt u secties vinden die onleesbaar zijn gemaakt. Deze informatie is achterwege gelaten op basis van de Wet open overheid (Woo). De letter die hierbij is vermeld correspondeert met de bijbehorende grondslag in onderstaand overzicht.

J Art. 5.1 lid 2 sub e

Het belang van de openbaarmaking van deze informatie weegt niet op tegen het belang van de eerbiediging van de persoonlijke levenssfeer van betrokkenen