


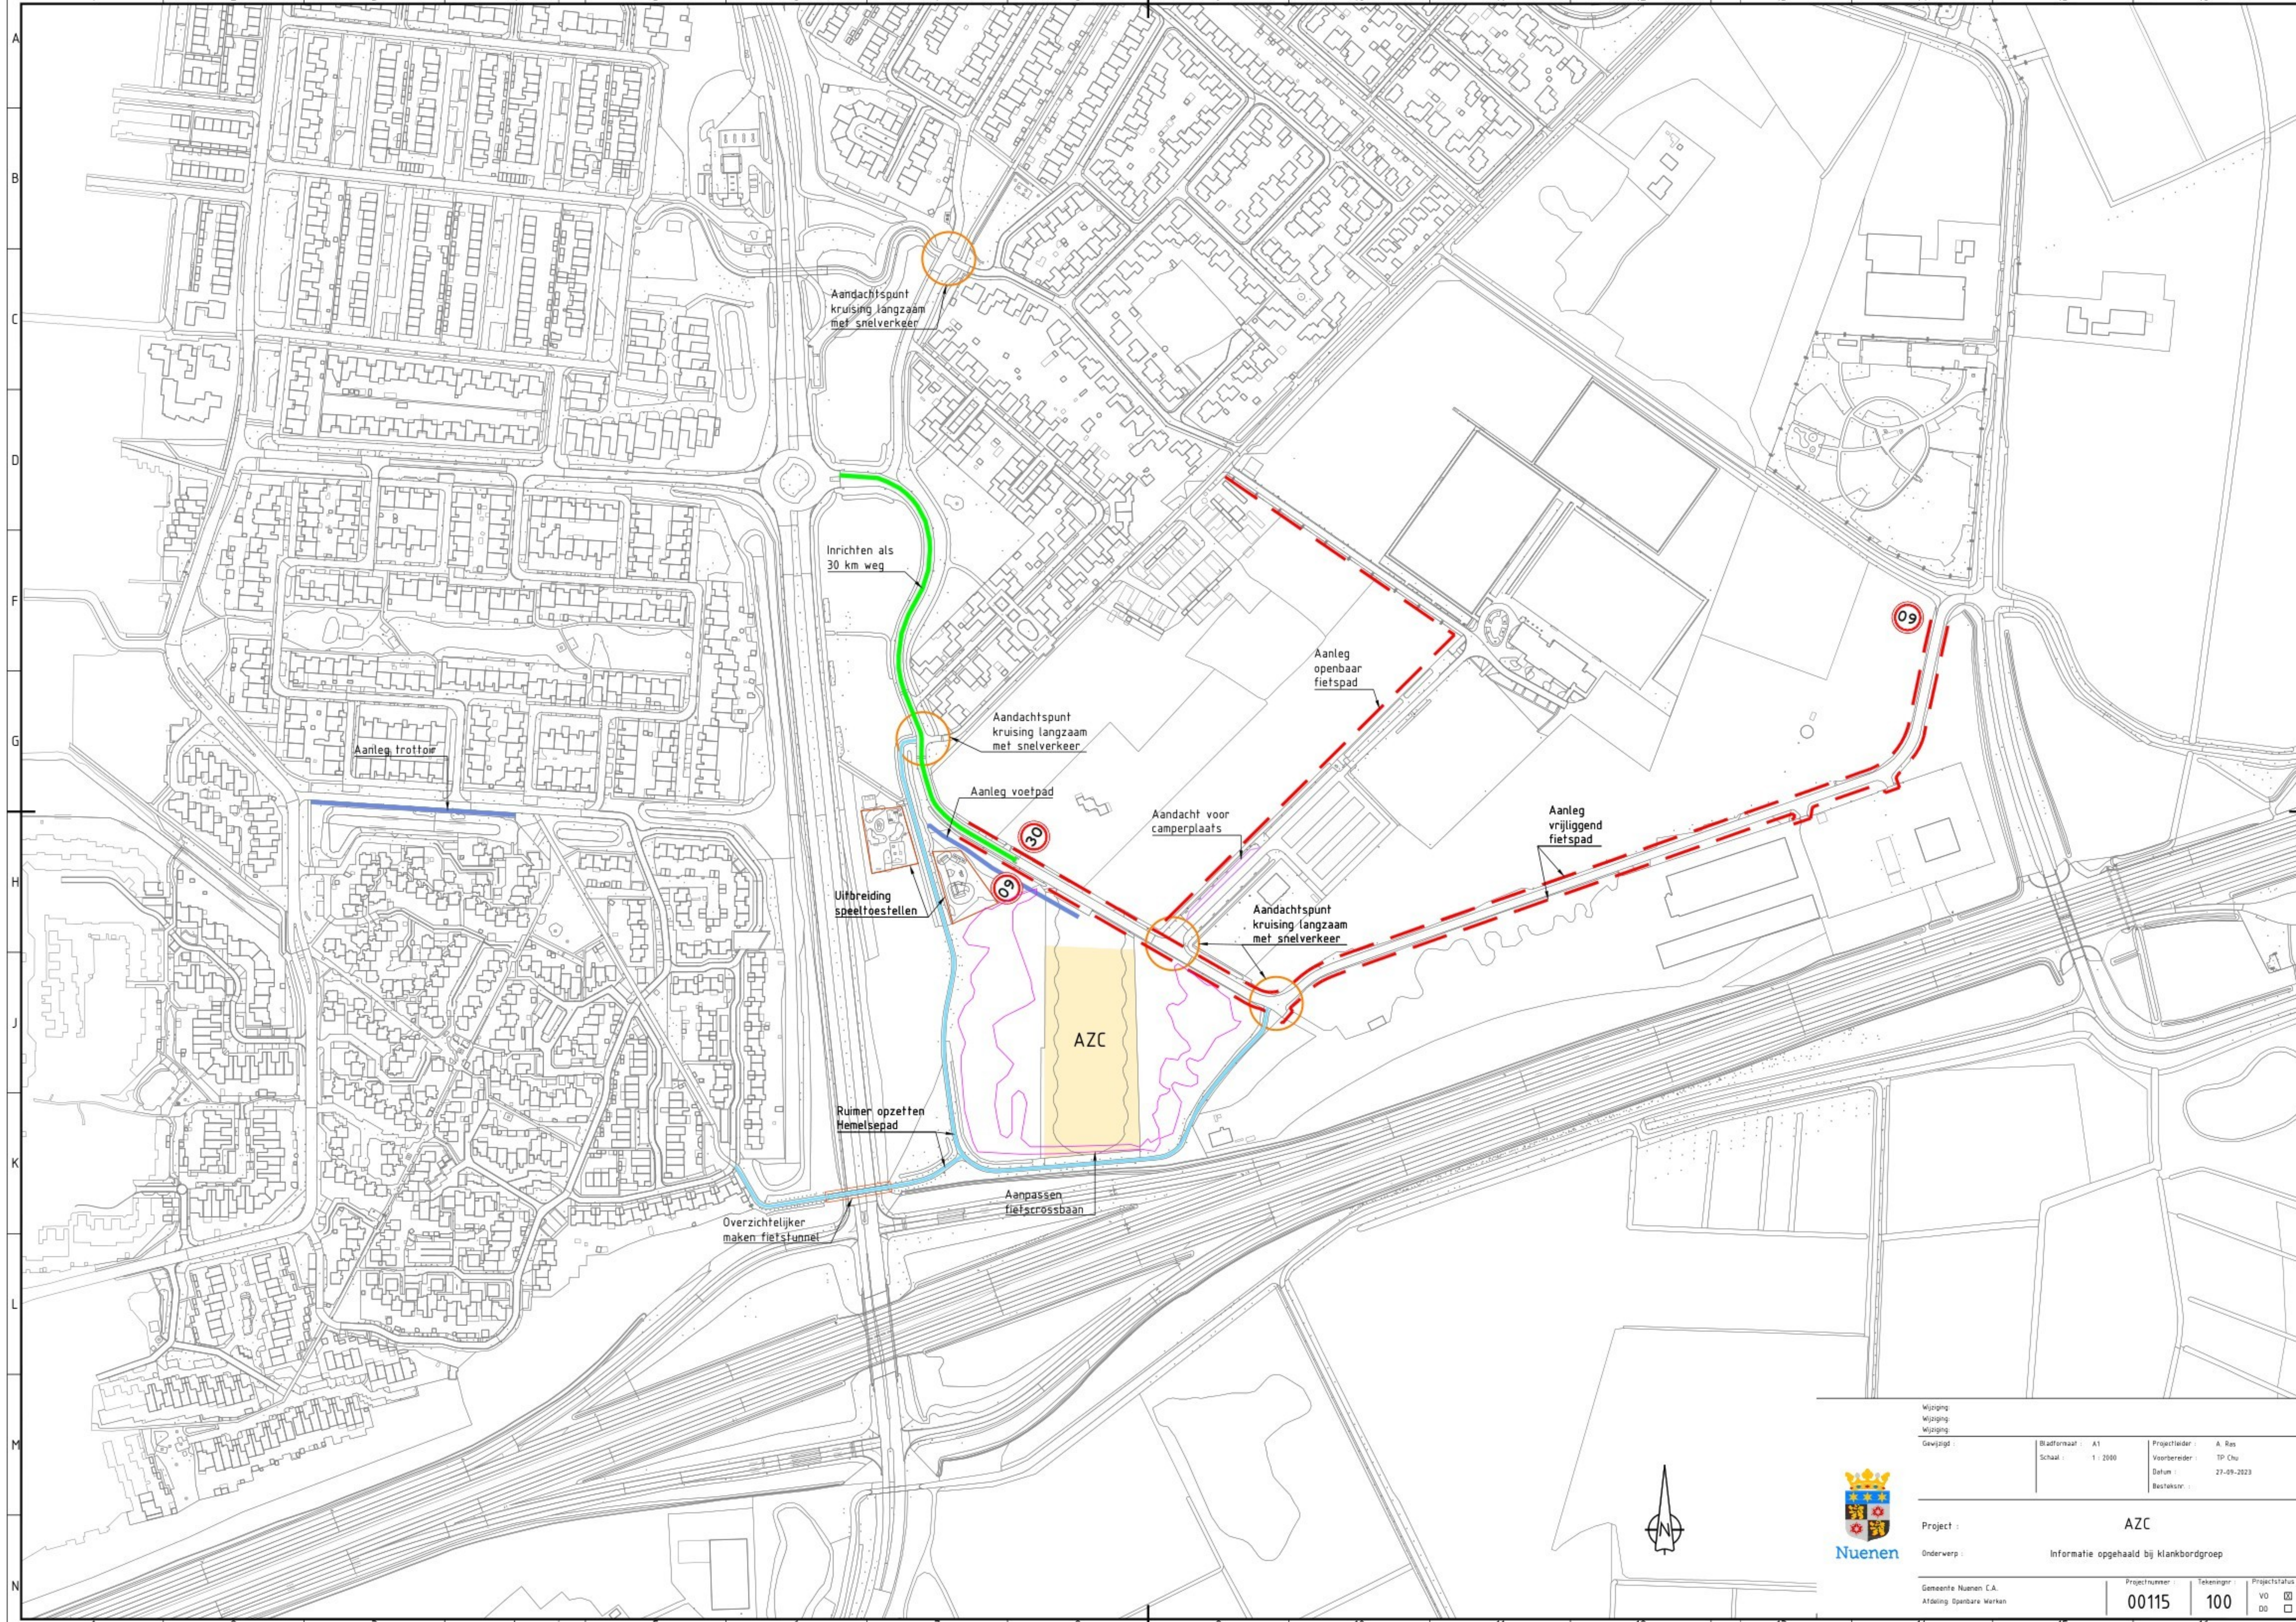

Wijziging	Bladformaat : A1	Projectleider : A. Ros
Wijziging	Schaal : 1 : 2000	Voorbereider : TP Chu
Gewijzigd		Datum : 27-09-2023
		Besteknr. :



Project :	AZC		
Onderwerp :	Informatie opgehaald bij klankbordgroep		
Gemeente Nuenen C.A. Afdeling Openbare Werken	Projectnummer : 00115	Tekeningnr : 100	Projectstatus : VO ☒ DO ☐