


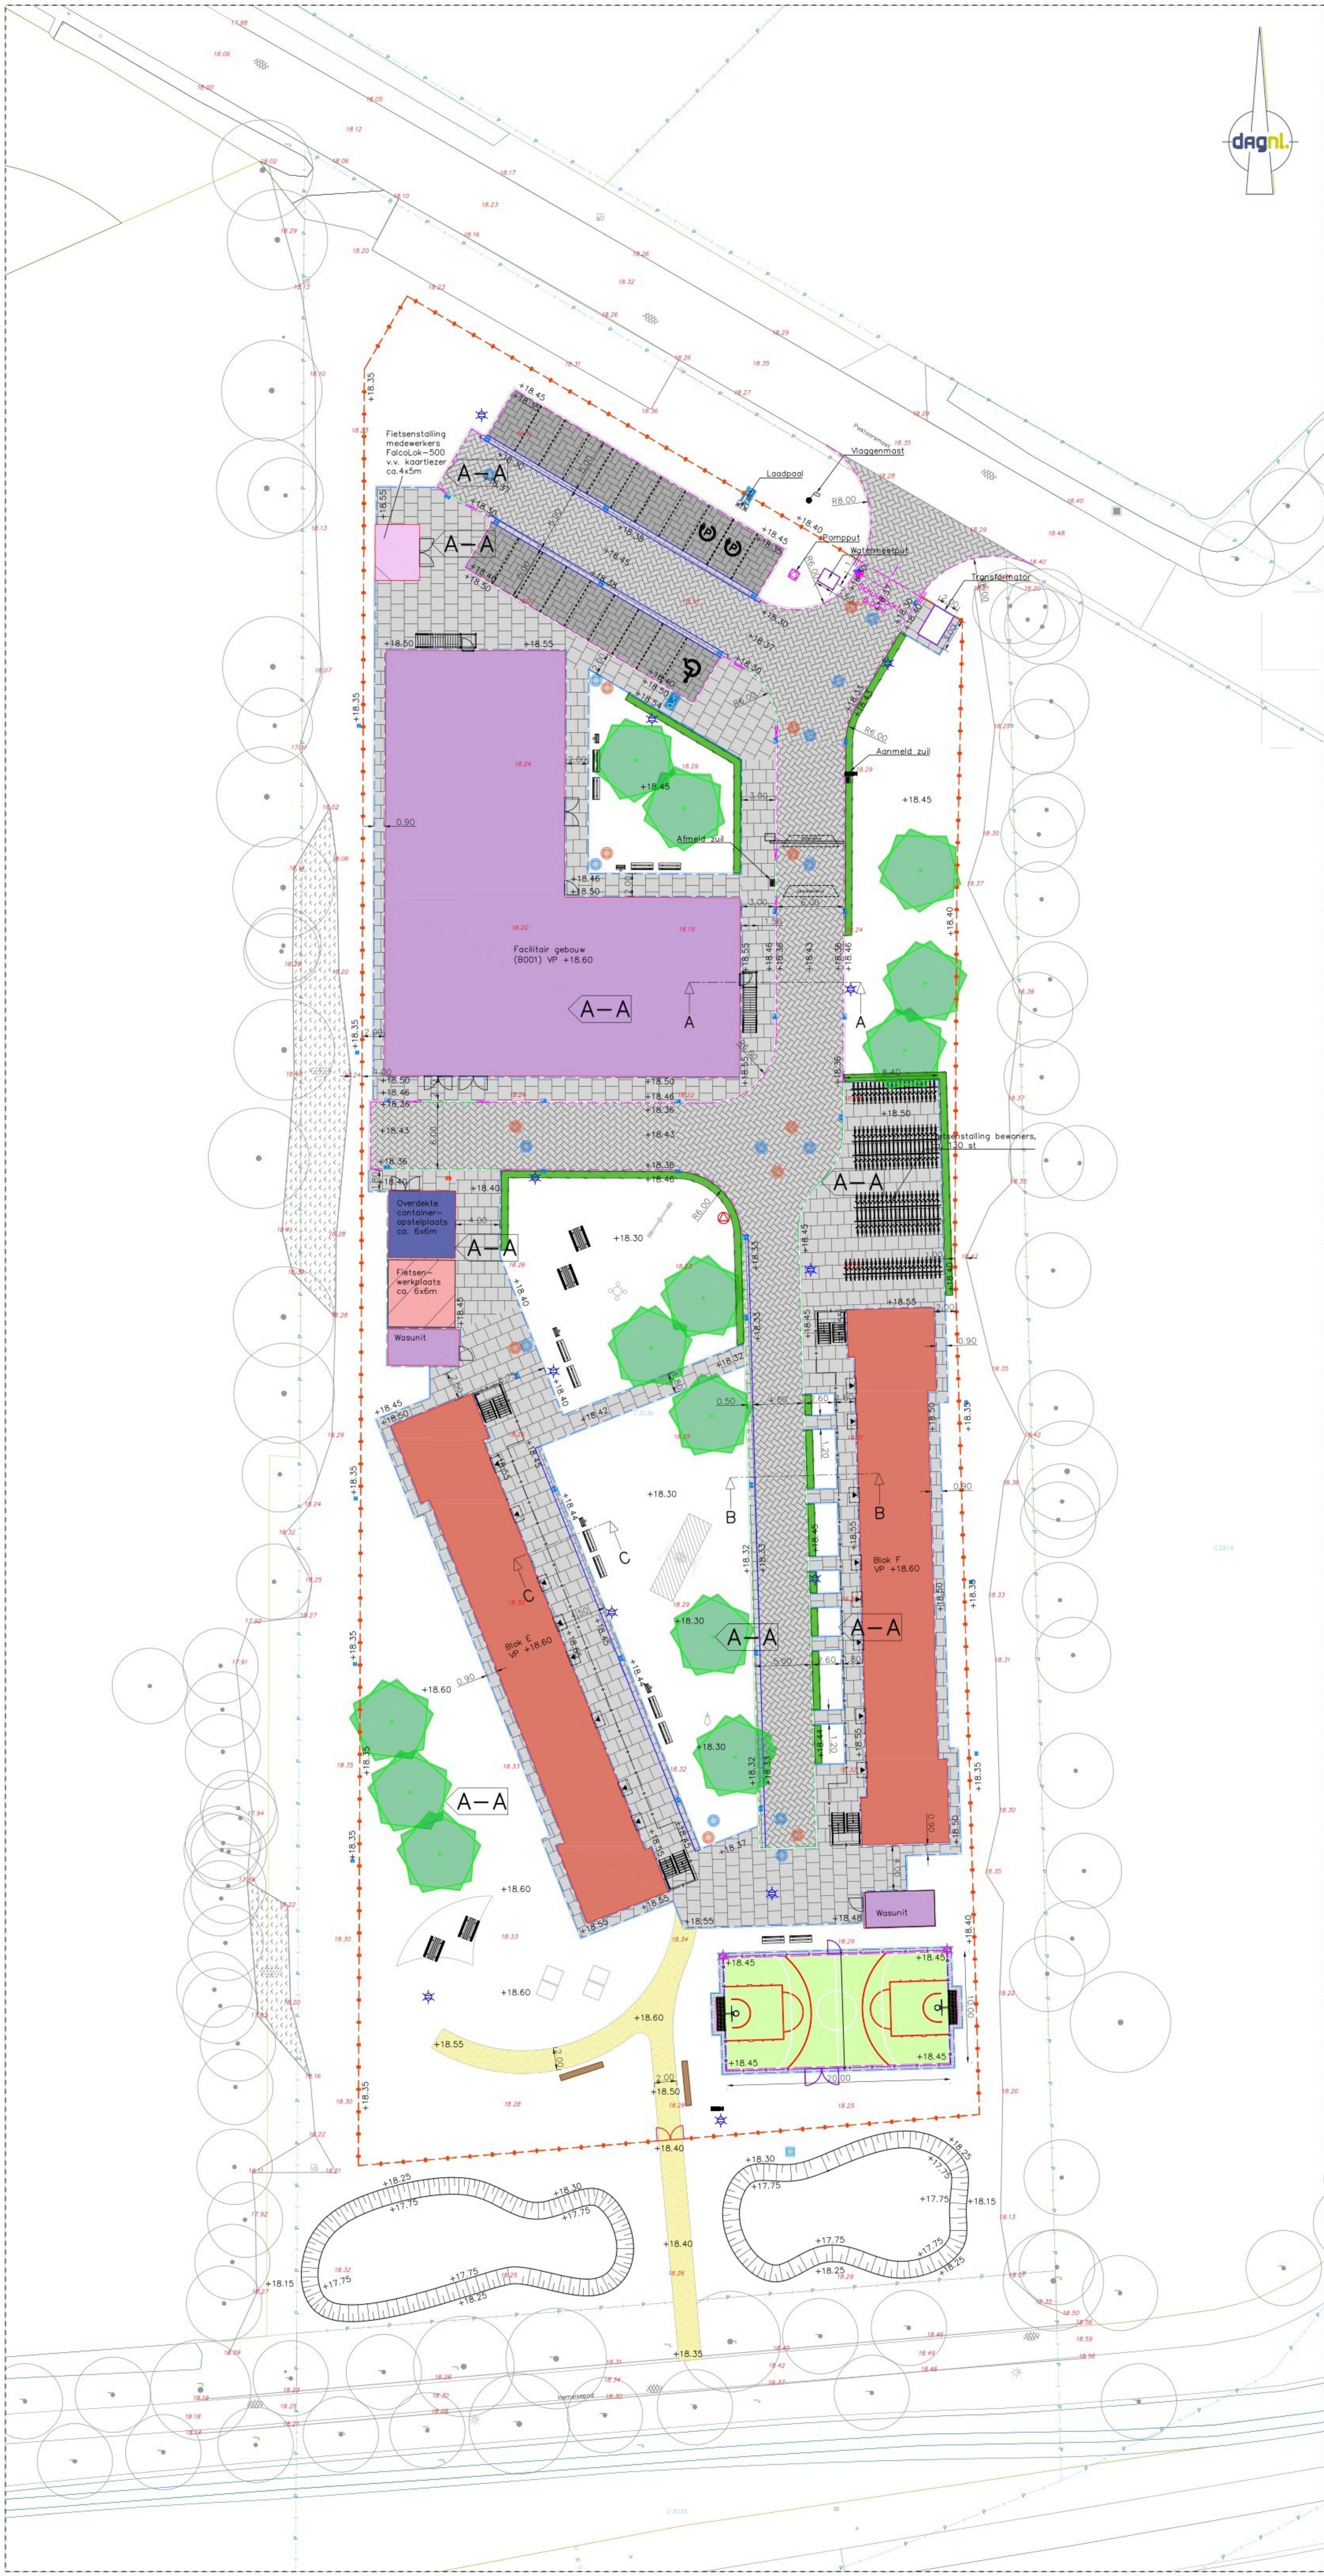

LEGENDA
Verhardingstekening

- Facilitair gebouw COA
- Fietsstalling overdekt type Falcolok-500 op 4x5m v.v. dakbedekking, verlichting, stopcontact en kaartlezer
- Fietsenwerkplaats
- Wasunit COA
- wasunit
- Overdekte opstelplaats containers
- Bestaande hoogte uit meting
- Nieuwe hoogte
- Aanbrengen BSS, KF, keperverband, grijs met beschopsmul
- Aanbrengen BSS, KF, eleoogverband, 210x105mm standaard grijs, straatrand 20mm, menggruisloot 250mm, zand voor zandbed 500mm
- Aanbrengen tegels, 300x300x45mm, halfsteensverband, grijs, straatrand 50mm, zand voor zandbed 400mm
- Aanbrengen halfverharding, Achtenhoekse Padvast, 80mm C-14, 40mm C-16 op 150mm menggruisloot
- Zand ingetrooid kunstgrasveld
- Aanbrengen trottoirband 130/150x200mm, grijs stalen in beton 0,25m²/m
- Aanbrengen opstelband 150x200mm, grijs stalen in beton 0,25m²/m
- Aanbrengen opstelband 100x200mm, grijs stalen op zand
- Aanbrengen opstelband 100x200mm, grijs stalen op klei, stalen op zand
- Aanbrengen maatregel 300x300x45 mm strekloeg, op straatlaag 50mm
- Aanbrengen 5 straks rugpot BSS, KF stalen in beton 0,25m²/m, grijs
- Aanbrengen markering sorkerwijken 1-1 betonstroosteen keelformaat wit
- Aanbrengen hekkw. stoofpot 1830mm hoog, staal verzinkt, Type minora standaard RAL 6009
- Aanbrengen hekkw. 1200mm, staal verzinkt, dubbelstootmat koperprofiel, RAL 6009
- Aanbrengen bollenvanger h=4.00m, staal verzinkt, dubbelstootmat koperprofiel, RAL 6009
- Aanbrengen dubbele loopgoot 1830mm hoog en 3000mm breed, staal verzinkt, Type minora kleur: RAL 6009
- Aanbrengen looppluis 500mm hoog en 1000mm breed, staal verzinkt, dubbelstootmat koperprofiel, RAL 6009
- Aanbrengen loopgoot onderhoofd, 1200mm hoog en 3000mm breed, staal verzinkt, dubbelstootmat koperprofiel, RAL 6009
- Aanbrengen schuifpoort spijlen, 2m hoog, 5m breed, Type: Cratos vesta, kleur: RAL 6009
- Lichtmast nieuw, h=4.00m, armatuur n.t.b., locatie indicatief
- Lichtmast nieuw, sportveldverlichting, armatuur n.t.b.
- Bluswatervoorziening brandweer
- Aanbrengen bord E06, inclusief respand en bevestigingsmateriaal
- Aanbrengen bord E08, inclusief onderbord, respand en bevestigingsmateriaal
- Voetbaldool-basketbal combinatie, staal verzinkt, Type: Anti-vandalisme voetbaldool Leverancier: Voetbaldool.nl
- Volleybalnet, v.v. grondpotten t.b.v. uitneembare palen
- Plaatsen bankje Velopa BN met FSC hout
- Afvalbak Bammens Capitale, RAL 6009
- Tafeltennistafel Hefbol pingpongtafel, kleur blauw
- Picknicktafel type: Falcolok picknicktafel
- Camera toezicht
- Slagboom
- Intercomunit, t.b.v. vrachtwagen(hoog) en normaal verkeer(aag), v.v. kaartlezer
- Voggenmast 6.00m
- Nieuwe haag
- Nieuwe boom
- Bestaande boom/aanplanten