



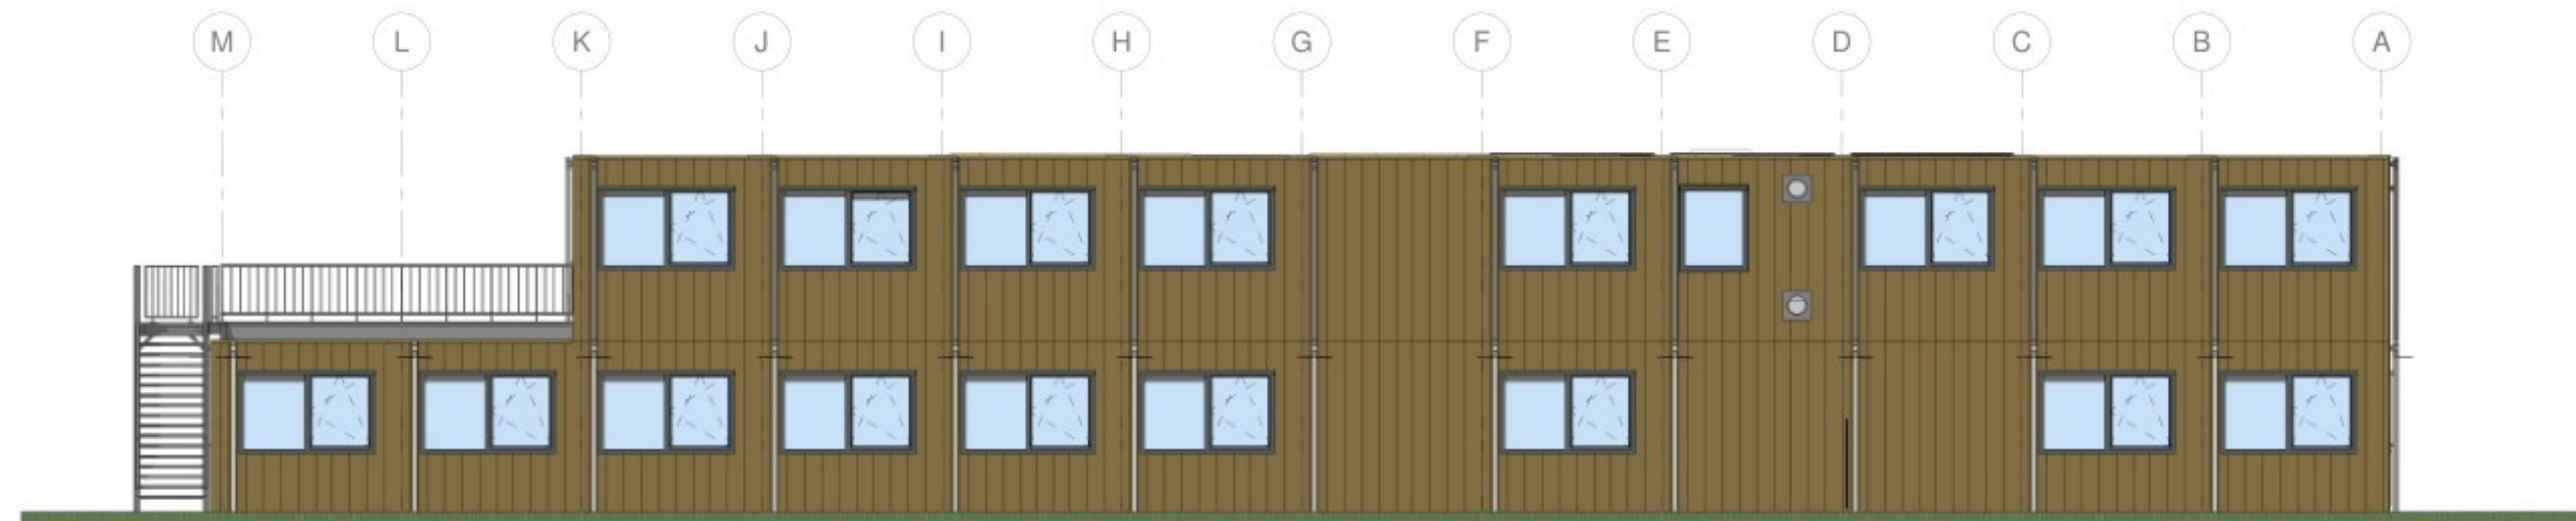

Achtergevel
schaal 1 : 100

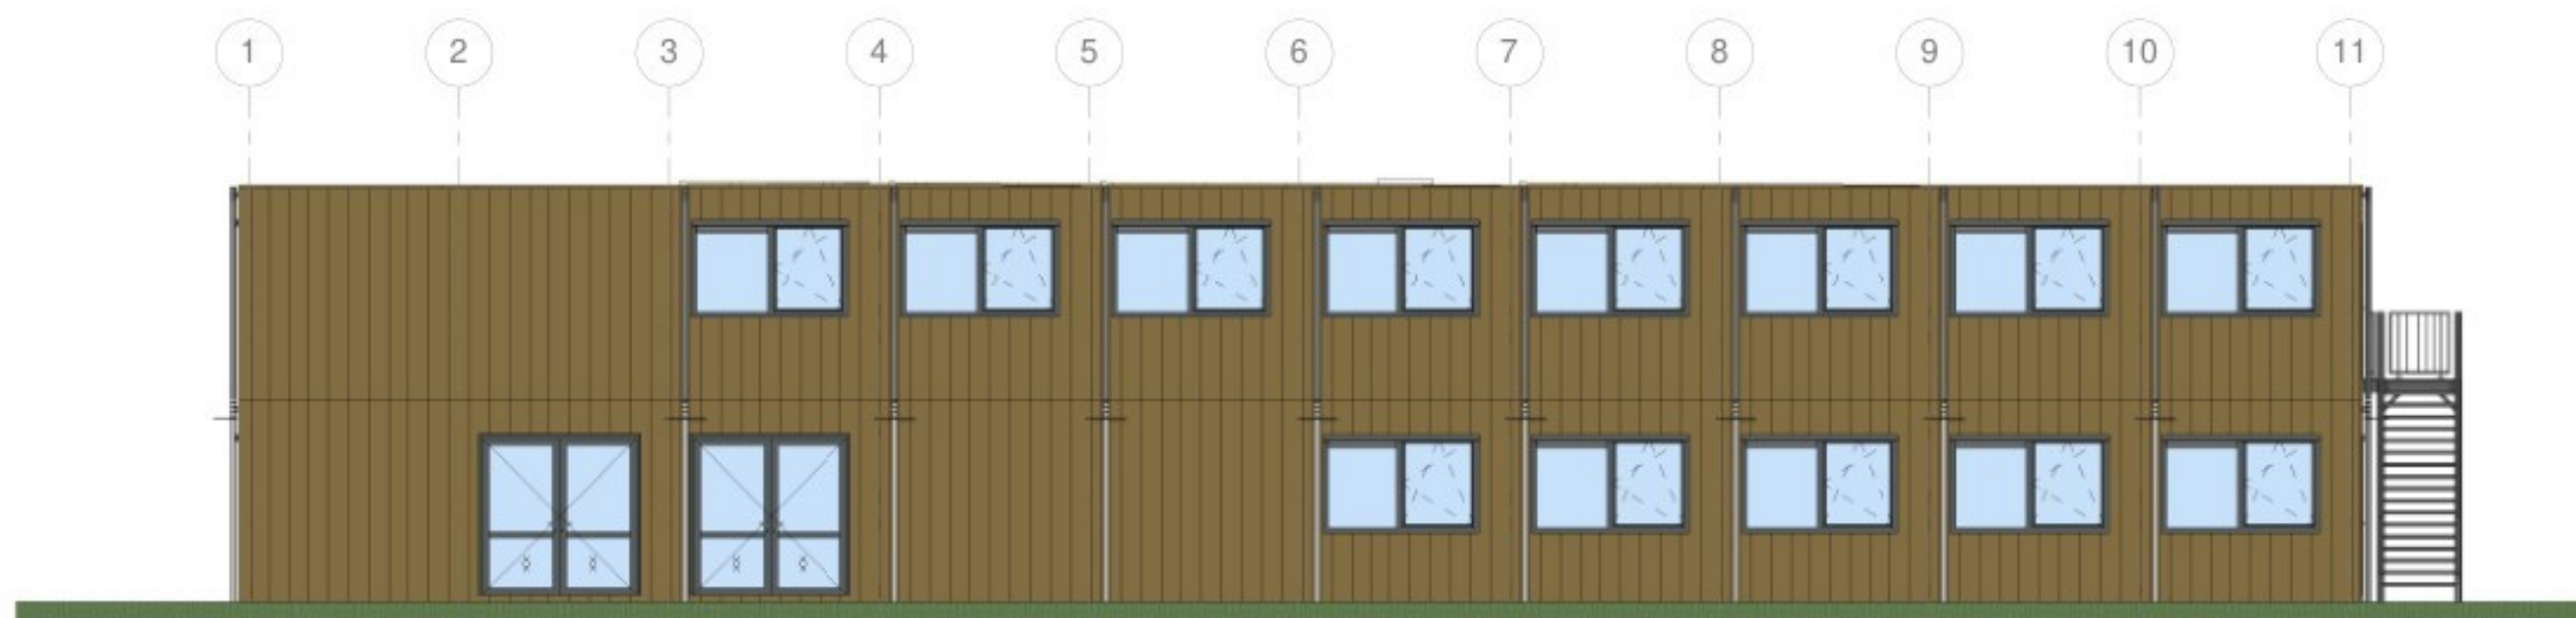

Linker zijgevel
schaal 1 : 100



Voorgevel
schaal 1 : 100




Rechter zijgevel
schaal 1 : 100




Doorsnede A-A
schaal 1 : 100



Doorsnede B-B
schaal 1 : 100

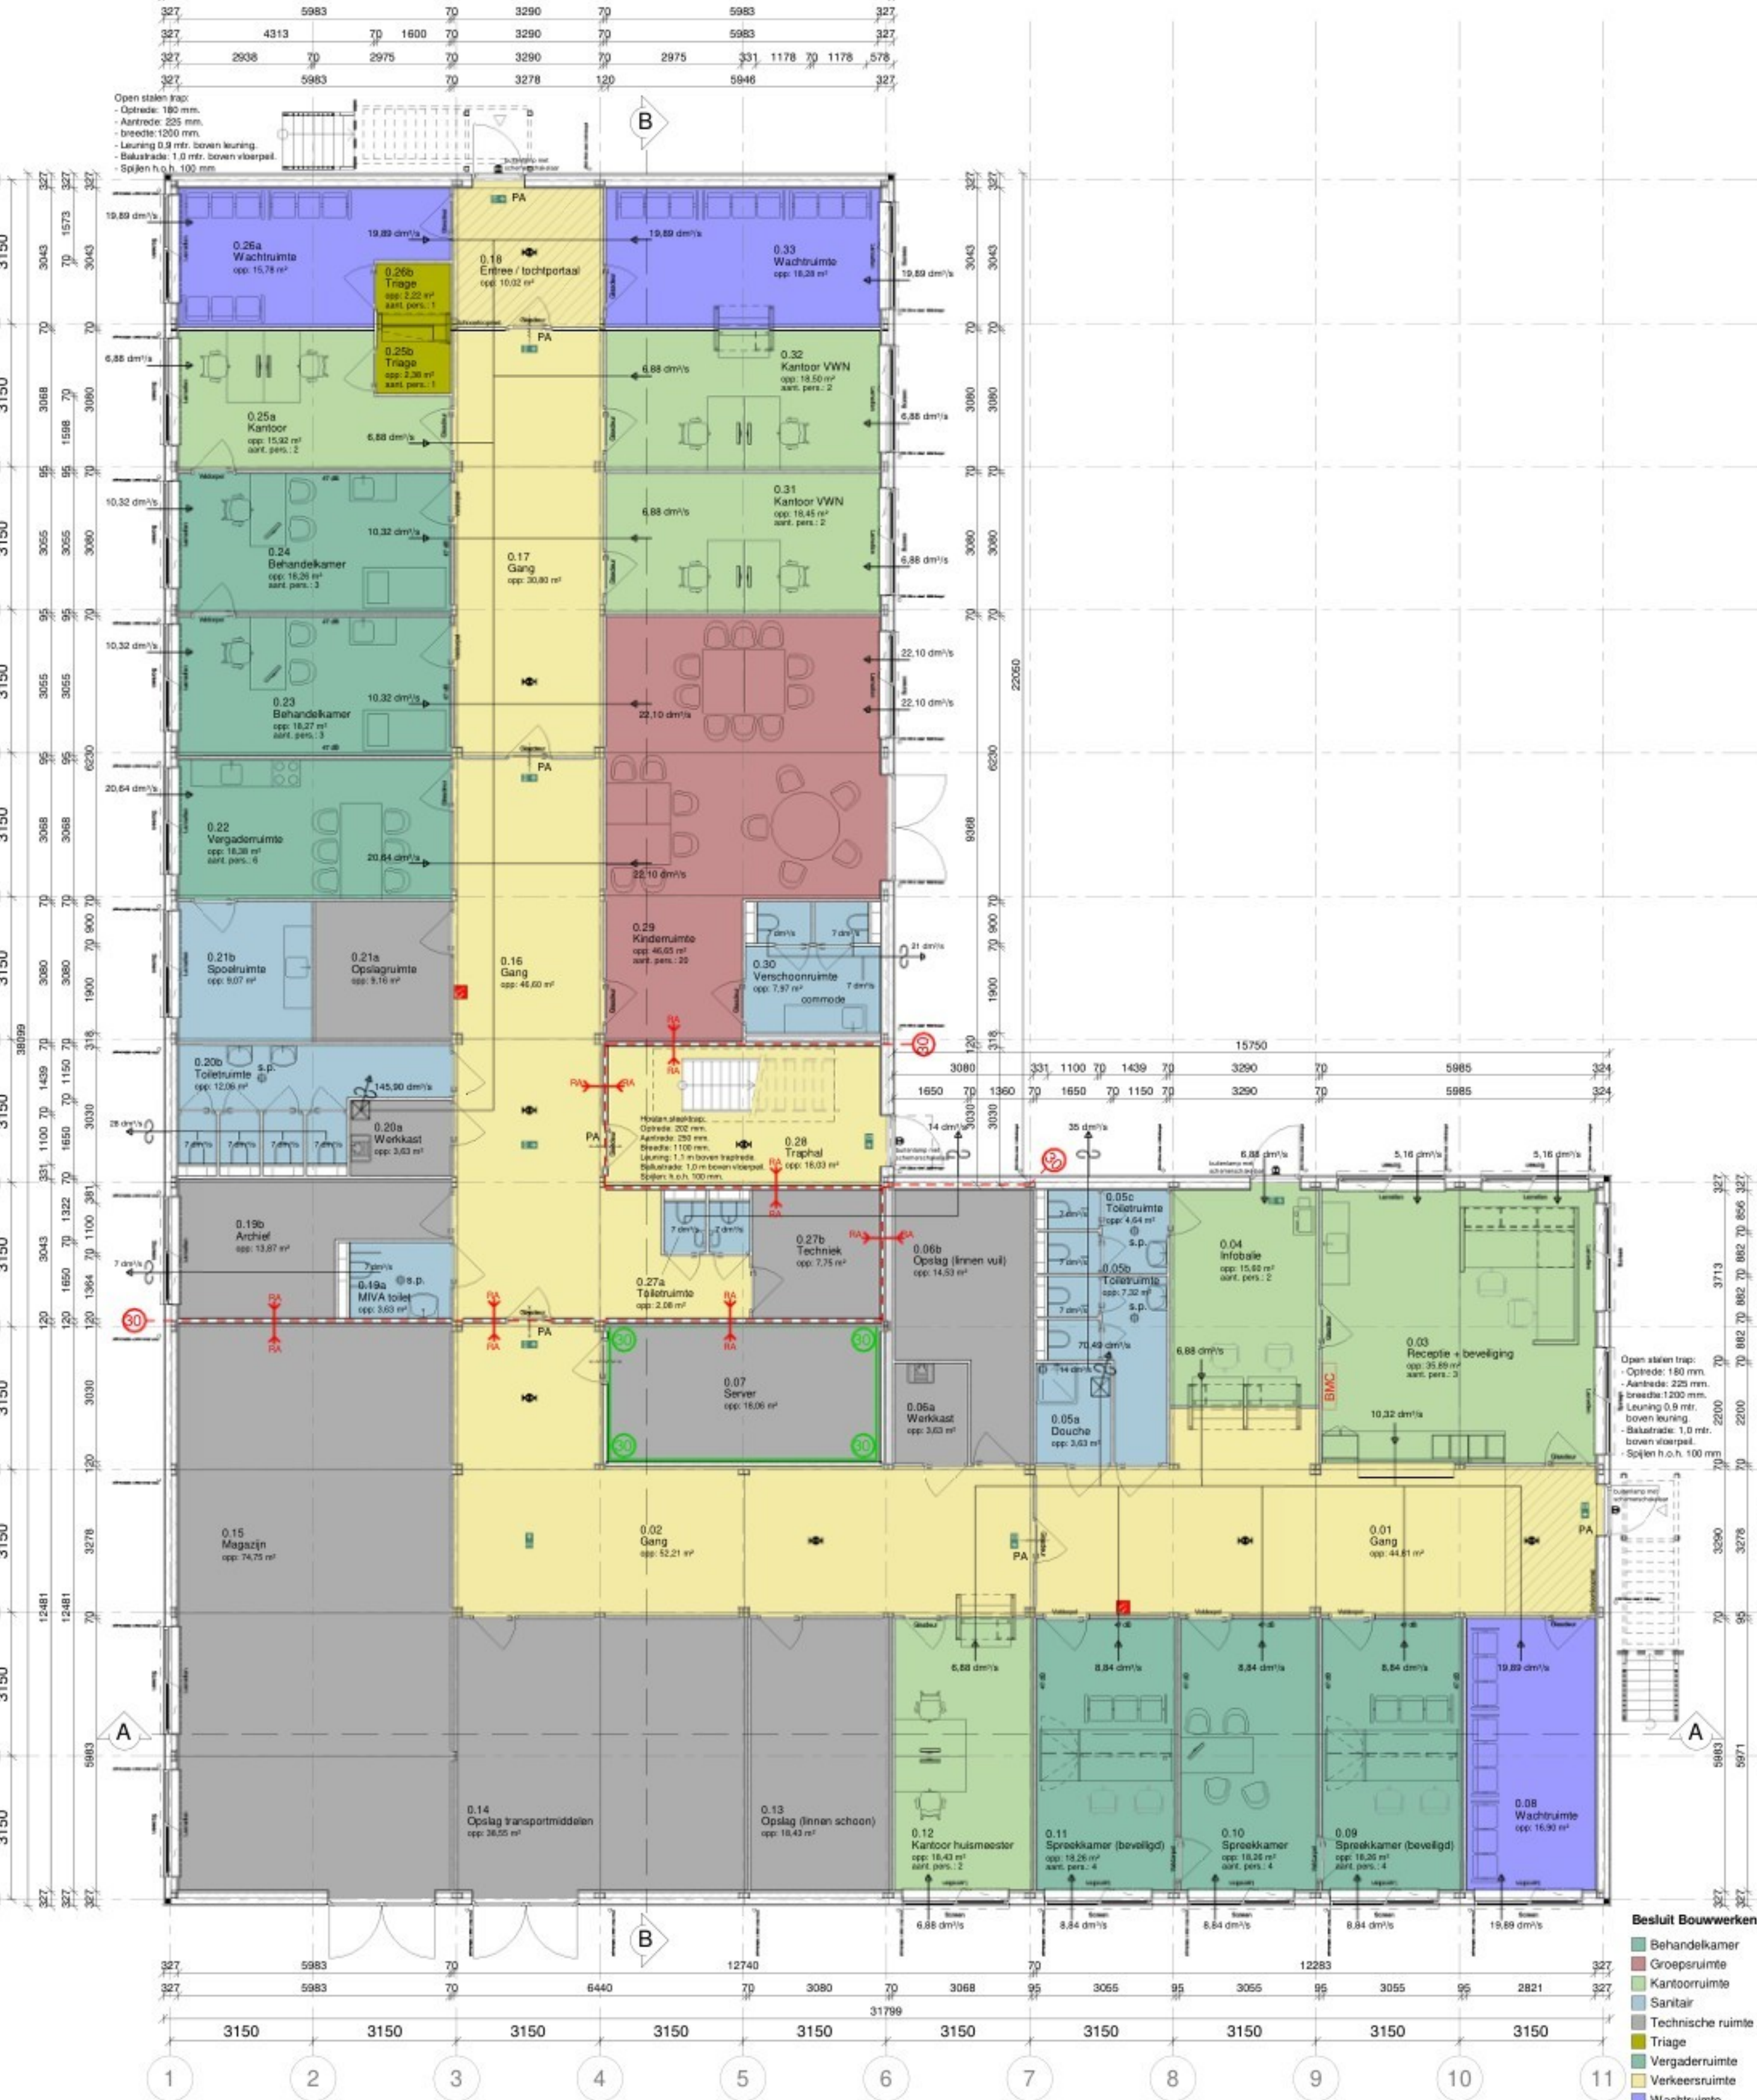

Begane grond
schaal 1 : 100

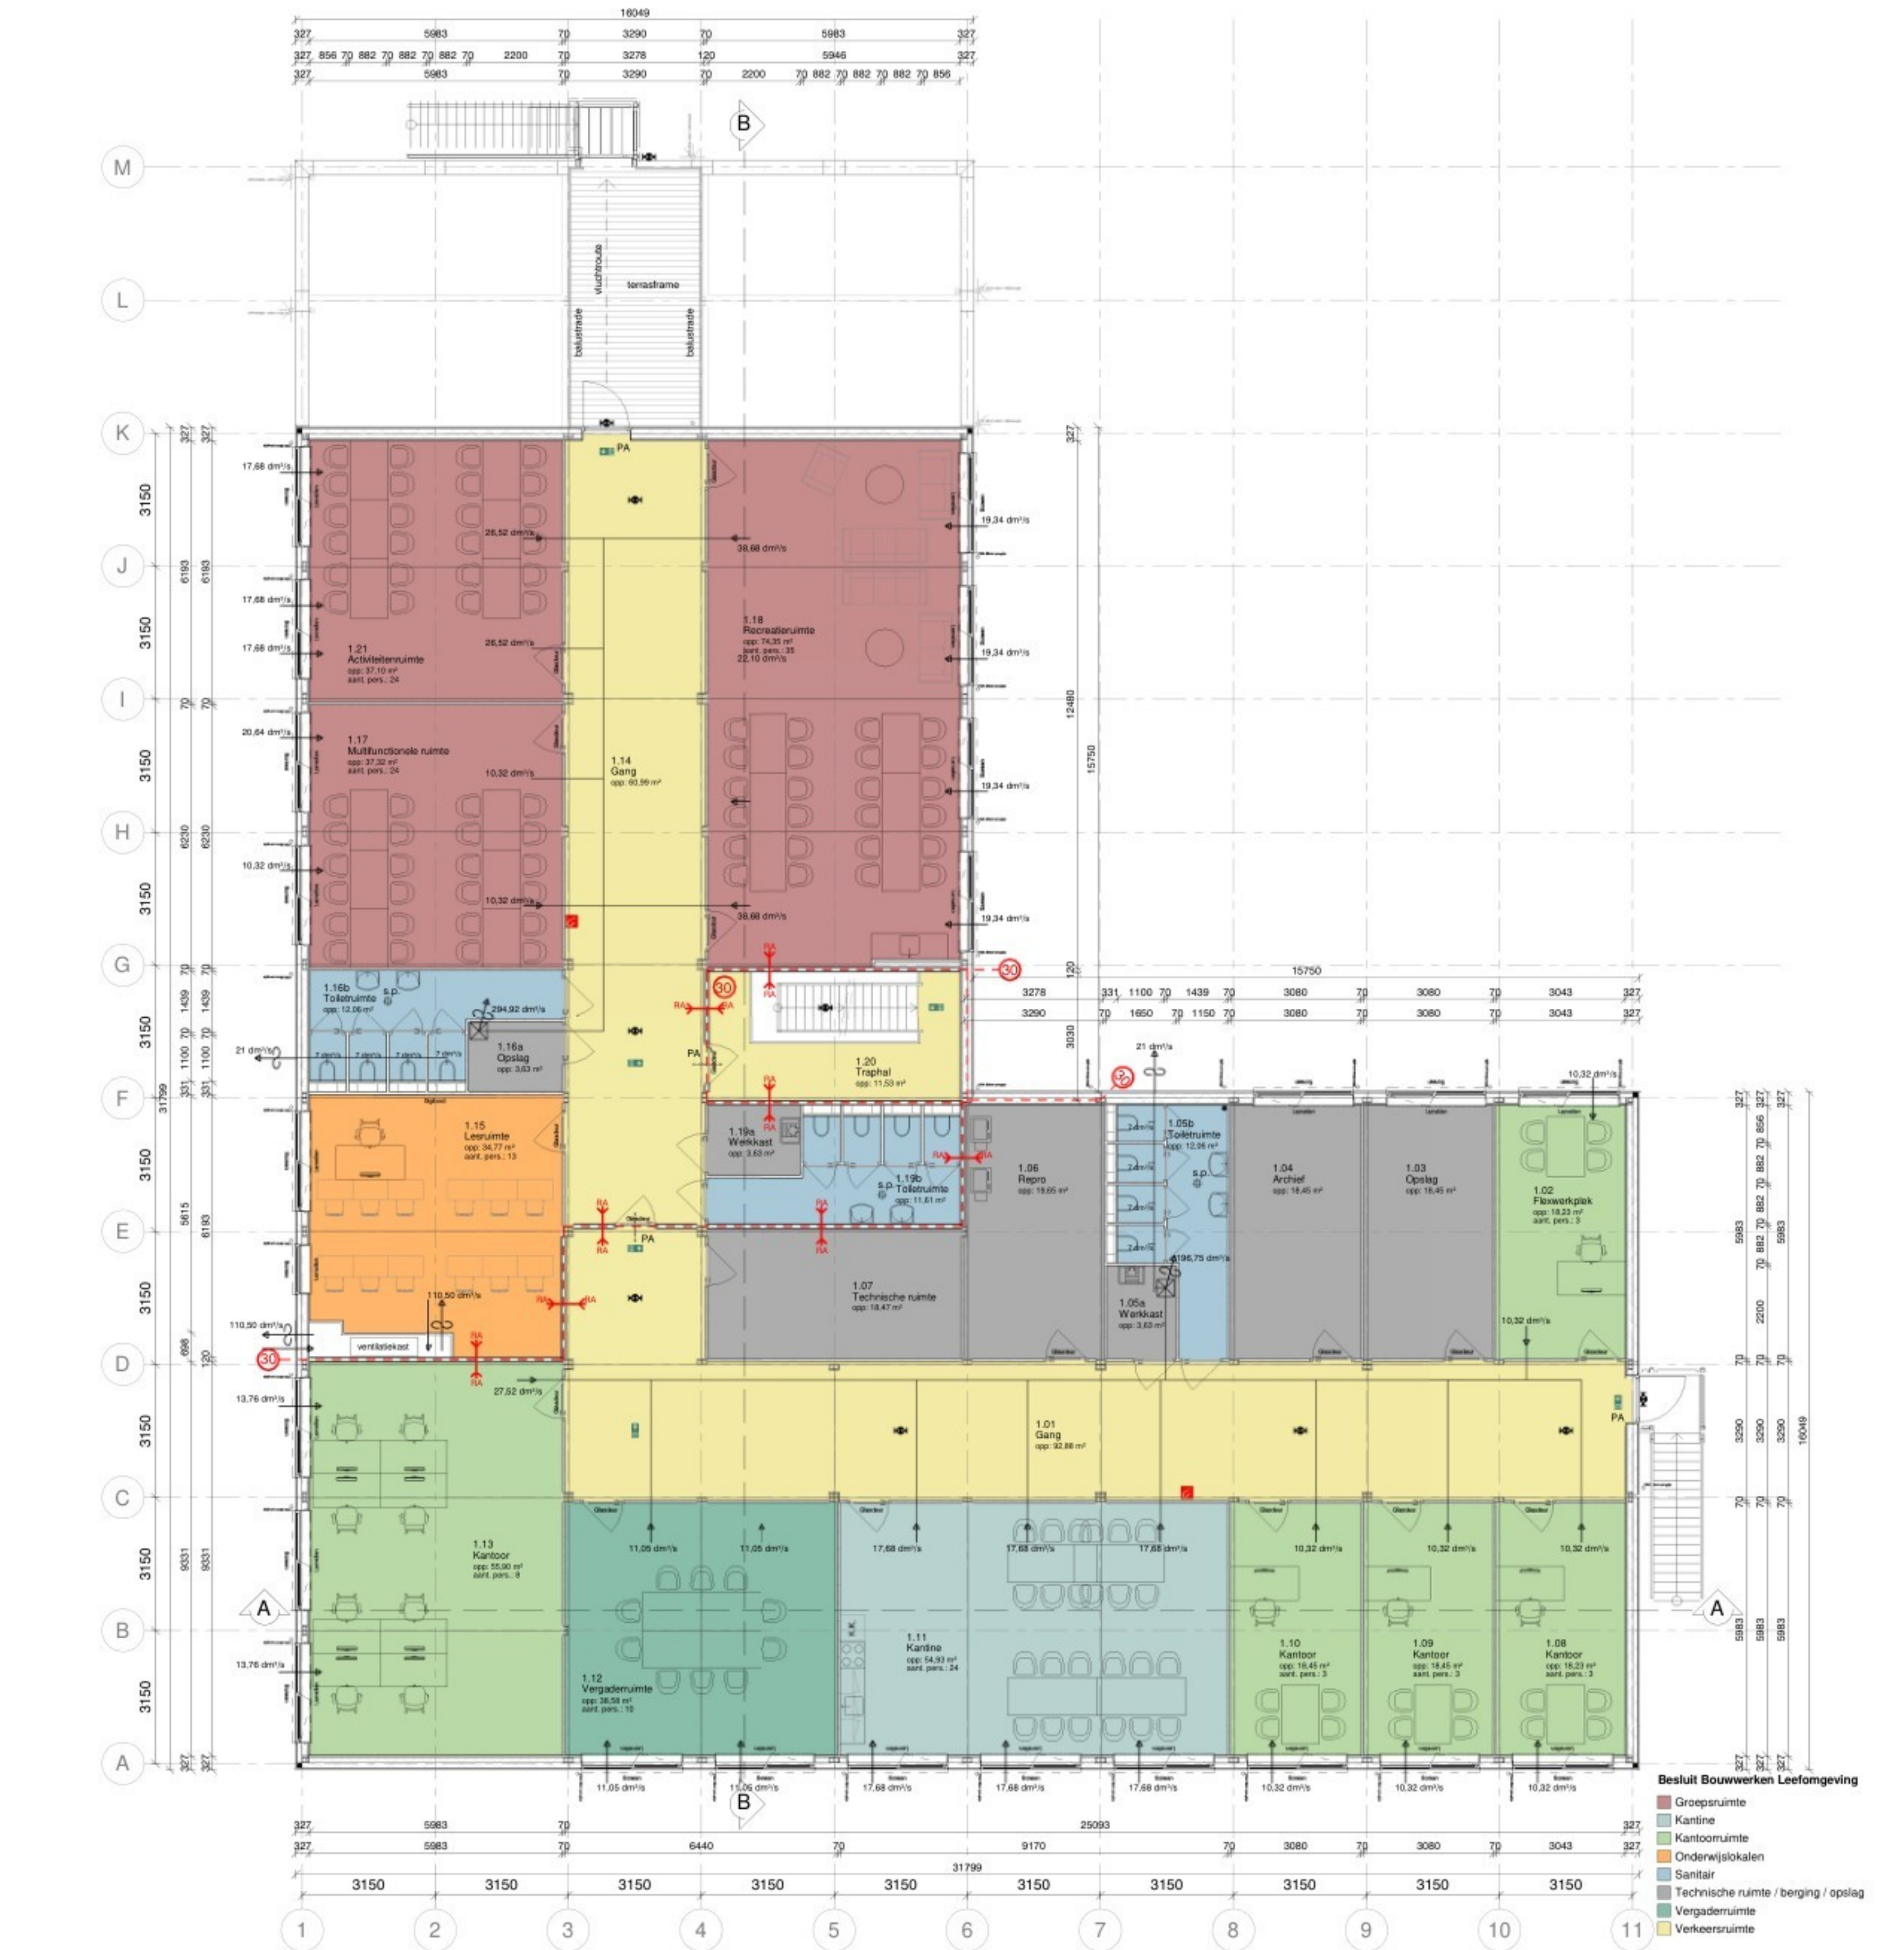

Verdieping
schaal 1 : 100

renvooi OPP volgens artikel 4.8 (tijdelijke bouwwerk) Besluit Bouwwerken Leefomgeving	
gevels	Stalen verticale lamellenplaat in de kleur geelgrijs RAL 7034
ramen en kozijnen	kunststof, kleur antraciet RAL 7016
deurkozijnen	kunststof, kleur antraciet RAL 7016
buitendeuren	kunststof, kleur antraciet RAL 7016
dakbedekking	EPDM-dakbedekking, kleur zwart, volgens NEN 6063
dak	
dak	Rc-waarde 6,3 W/m² K
gevel	Rc-waarde 5,4 W/m² K
vloer	Rc-waarde 5,5 W/m² K
beglazing	U-waarde 1,1 W/m² K
geluidsisolatie buitenwand	Rw = 45 dB
geluidsisolatie binnenwand	Rw = 41 dB
bescherming tegen geluid van buiten	volgens artikel 4.105
verwarming	
verwarming	volgens NEN-EN 12831/A11
elektra	volgens NEN 1010
elektra	volgens NEN 1000
glas	6-panzichtig 8-tweezijdig glas onder 650mm b.k. vloer wordt volgens NEN 3996 uitgevoerd in veiligheidsglas
bouwconstructies	volgens NEN-EN 1990 serie
bescherming tegen ratten en muizen	volgens artikel 4.143
roterings	volgens NEN 3215

hoofdraagconstructie	
brandwerendheid	≥ 30 minuten
dakconstructie / verdiepvingsvloer	brandwerendheid ≥ 30 minuten
brandcompartimentering	WBBOB volgens artikel 4.55
beperking van brand en rook	volgens artikel 4.53
vuchtroutes	volgens artikel 4.72 en 4.82
schachten/onbrandbaar materiaal	volgens NEN-EN 13501-1
afvoerkanaal	volgens NEN 6062
ontsmettingsinstallatie	volgens NEN 2575, ja
brandmeldinstallatie	volgens NEN 2535, ja
brandlanghaspel	volgens artikel 4.220
vuchtrouteaanduiding	volgens artikel 3.120
noodverlichting	volgens artikel 4.195
teken "hoofdeur vrijhouden"	volgens NEN 3011
zelfsluitende deur	zelfsluitende deur
zelfsluitende deur, 30 minuten brandwerend	zelfsluitende deur, 30 minuten brandwerend
Sluitwerk deuren overeenkomstig artikel 6.21 Besluit Bouwwerken leefomgeving	Sluitwerk deuren overeenkomstig artikel 6.21 Besluit Bouwwerken leefomgeving
deur te openen met drukknop indien meer dan 100 personen aangewezen zijn op de deur	deur te openen met drukknop indien meer dan 100 personen aangewezen zijn op de deur
WBBOB = 30 minuten en WBO = PA	WBBOB = 30 minuten en WBO = PA
WBBOB = 30 minuten = eis van de opdrachtgever	WBBOB = 30 minuten = eis van de opdrachtgever
vuchtroute	vuchtroute

kantoorfunctie	252,1 m²	gebruiksovername	1.483,9 m²
zijgeveerfunctie	394,8 m²	vloeroppervlakte verhuurgedeelte	741,0 m²
onderwijsfunctie	34,8 m²	bruto vloeroppervlakte	1.587,6 m²
gezondheidszorgfunctie	36,5 m²	bruto inhoud	4.127,8 m³
overige gebruiksfunctie	311,2 m²		
gemeenschappelijke ruimte	454,1 m²		

00. Ruimtenaming en gebruiksfunctie					
Nummer	Naam	Oppervlakte	Gebruiksfunctie	Ruimte-soort	Aantal pers.
0.01	Gang	44,8 m²	Gemeenschappelijke ruimte	Verkeersruimte	
0.02	Gang	52,2 m²	Gemeenschappelijke ruimte	Verkeersruimte	
0.03	Receptie - beveiliging	35,9 m²	Kantoorfunctie	Verkeersruimte	3
0.04	Receptie	15,4 m²	Kantoorfunctie	Verkeersruimte	2
0.05a	Douche	3,4 m²	Gemeenschappelijke ruimte	Sanitaire ruimte	
0.05b	Toilet	7,2 m²	Gemeenschappelijke ruimte	Toilettenruimte	
0.05c	Toilet	4,4 m²	Gemeenschappelijke ruimte	Toilettenruimte	
0.06a	Wachruimte	3,4 m²	Overige gebruiksfunctie - anders	Bergruimte	
0.06b	Opstap (innen val)	14,3 m²	Overige gebruiksfunctie - anders	Bergruimte	
0.07	Ster	15,5 m²	Overige gebruiksfunctie - anders	Technische ruimte	
0.08	Wachruimte	10,9 m²	Bijeenkomstfunctie - anders	Verkeersruimte	
0.09	Spreekkamer (beveiligd)	18,3 m²	Bijeenkomstfunctie - anders	Verkeersruimte	
0.10	Spreekkamer	18,3 m²	Bijeenkomstfunctie - anders	Verkeersruimte	
0.11	Spreekkamer (beveiligd)	18,3 m²	Bijeenkomstfunctie - anders	Verkeersruimte	
0.12	Kantoor hulpmiddel	18,3 m²	Bijeenkomstfunctie - anders	Verkeersruimte	
0.13	Opstap (innen school)	18,3 m²	Overige gebruiksfunctie - anders	Bergruimte	
0.14	Opstap (transporend)	36,4 m²	Overige gebruiksfunctie - anders	Bergruimte	
0.15	Magazijn	74,7 m²	Overige gebruiksfunctie - anders	Bergruimte	
0.16	Gang	45,4 m²	Gemeenschappelijke ruimte	Verkeersruimte	
0.17	Gang	30,8 m²	Gemeenschappelijke ruimte	Verkeersruimte	
0.18	Entree - toelichting	10,9 m²	Gemeenschappelijke ruimte	Verkeersruimte	
0.19a	MVA toilet	3,4 m²	Gemeenschappelijke ruimte	Sanitaire ruimte	
0.19b	Archief	13,9 m²	Overige gebruiksfunctie - anders	Bergruimte	
0.20a	Werkruimte	3,4 m²	Overige gebruiksfunctie - anders	Bergruimte	
0.20b	Toilettenruimte	12,1 m²	Gemeenschappelijke ruimte	Toilettenruimte	
0.21a	Opstap	9,1 m²	Overige gebruiksfunctie - anders	Bergruimte	
0.21b	Opstap	9,1 m²	Gemeenschappelijke ruimte	Sanitaire ruimte	
0.22	Vergaderkamer	18,3 m²	Bijeenkomstfunctie - anders	Verkeersruimte	6
0.23	Behandelaar	18,3 m²	Gezondheidszorgfunctie - anders	Verkeersruimte	2
0.24	Behandelaar	18,3 m²	Gezondheidszorgfunctie - anders	Verkeersruimte	2
0.25a	Kantoor	15,4 m²	Bijeenkomstfunctie - anders	Verkeersruimte	3
0.25b	Triage	2,4 m²	Overige gebruiksfunctie - anders	Verkeersruimte	1
0.26a	Wachruimte	15,4 m²	Bijeenkomstfunctie - anders	Verkeersruimte	1
0.26b	Triage	2,4 m²	Overige gebruiksfunctie - anders	Verkeersruimte	1
0.27a	Toilet	2,1 m²	Gemeenschappelijke ruimte	Sanitaire ruimte	
0.27b	Techniek	7,7 m²	Overige gebruiksfunctie - anders	Technische ruimte	
0.28	Trip	6,6 m²	Overige gebruiksfunctie - anders	Verkeersruimte	
0.29	Kinderkamer	46,7 m²	Bijeenkomstfunctie - anders	Verkeersruimte	20
0.30	Verkeersruimte	8,0 m²	Gemeenschappelijke ruimte	Verkeersruimte	
0.31	Spreekkamer	18,3 m²	Bijeenkomstfunctie - anders	Verkeersruimte	
0.32	Kantoor VVN	18,3 m²	Kantoorfunctie	Verkeersruimte	3
0.33	Kantoor VVN	18,3 m²	Kantoorfunctie	Verkeersruimte	2
0.34	Wachruimte	18,3 m²	Bijeenkomstfunctie - anders	Verkeersruimte	
0.35	Gang	80,2 m²	Gemeenschappelijke ruimte	Verkeersruimte	24
0.36	Fluorieruimte	18,3 m²	Kantoorfunctie	Verkeersruimte	3
0.37	Opstap	18,3 m²	Overige gebruiksfunctie - anders	Bergruimte	
0.38	Kantoor	18,3 m²	Kantoorfunctie	Verkeersruimte	
0.39	Kantoor	18,3 m²	Kantoorfunctie	Verkeersruimte	
0.40	Kantoor	18,3 m²	Bijeenkomstfunctie - anders	Verkeersruimte	10
0.41	Kantoor	18,3 m²	Kantoorfunctie	Verkeersruimte	3
0.42	Kantoor	18,3 m²	Bijeenkomstfunctie - anders	Verkeersruimte	10
0.43	Kantoor	18,3 m²	Bijeenkomstfunctie - anders	Verkeersruimte	10
0.44	Kantoor	61,2 m²	Gemeenschappelijke ruimte	Verkeersruimte	
0.45	Lewentruimte	18,3 m²	Overige gebruiksfunctie - anders	Verkeersruimte	13
0.46	Opstap	3,4 m²	Overige gebruiksfunctie - anders	Bergruimte	
0.47	Kantoor	18,3 m²	Gemeenschappelijke ruimte	Verkeersruimte	3
0.48	Kantoor	18,3 m²	Kantoorfunctie - anders	Verkeersruimte	3
0.49	Kantoor	18,3 m²	Kantoorfunctie	Verkeersruimte	3
0.50	Kantoor	54,9 m²	Bijeenkomstfunctie - anders	Verkeersruimte	3
0.51	Kantoor	36,4 m²	Bijeenkomstfunctie - anders	Verkeersruimte	10
0.52	Vergaderkamer	18,3 m²	Bijeenkomstfunctie - anders	Verkeersruimte	10
0.53	Kantoor	18,3 m²	Kantoorfunctie	Verkeersruimte	3
0.54	Gang	61,2 m²	Gemeenschappelijke ruimte	Verkeersruimte	
0.55	Lewentruimte	18,3 m²	Overige gebruiksfunctie - anders	Verkeersruimte	13
0.56	Opstap	3,4 m²	Overige gebruiksfunctie - anders	Bergruimte	
0.57	Kantoor	18,3 m²	Gemeenschappelijke ruimte	Verkeersruimte	3
0.58	Kantoor	37,2 m²	Bijeenkomstfunctie - anders	Verkeersruimte	24
0.59	Multifunctionele ruimte	37,2 m²	Bijeenkomstfunctie - anders	Verkeersruimte	24
0.60	Kantoor	18,3 m²	Bijeenkomstfunctie - anders	Bergruimte	3
0.61	Werkruimte	18,3 m²	Overige gebruiksfunctie - anders	Bergruimte	3
0.62	Werkruimte	18,3 m²	Overige gebruiksfunctie - anders	Bergruimte	3
0.63	Toilettenruimte	11,4 m²	Gemeenschappelijke ruimte	Toilettenruimte	
0.64	Trip	11,4 m²	Gemeenschappelijke ruimte	Verkeersruimte	
1.01	Activiteitsruimte	37,2 m²	Bijeenkomstfunctie - anders	Verkeersruimte	24