


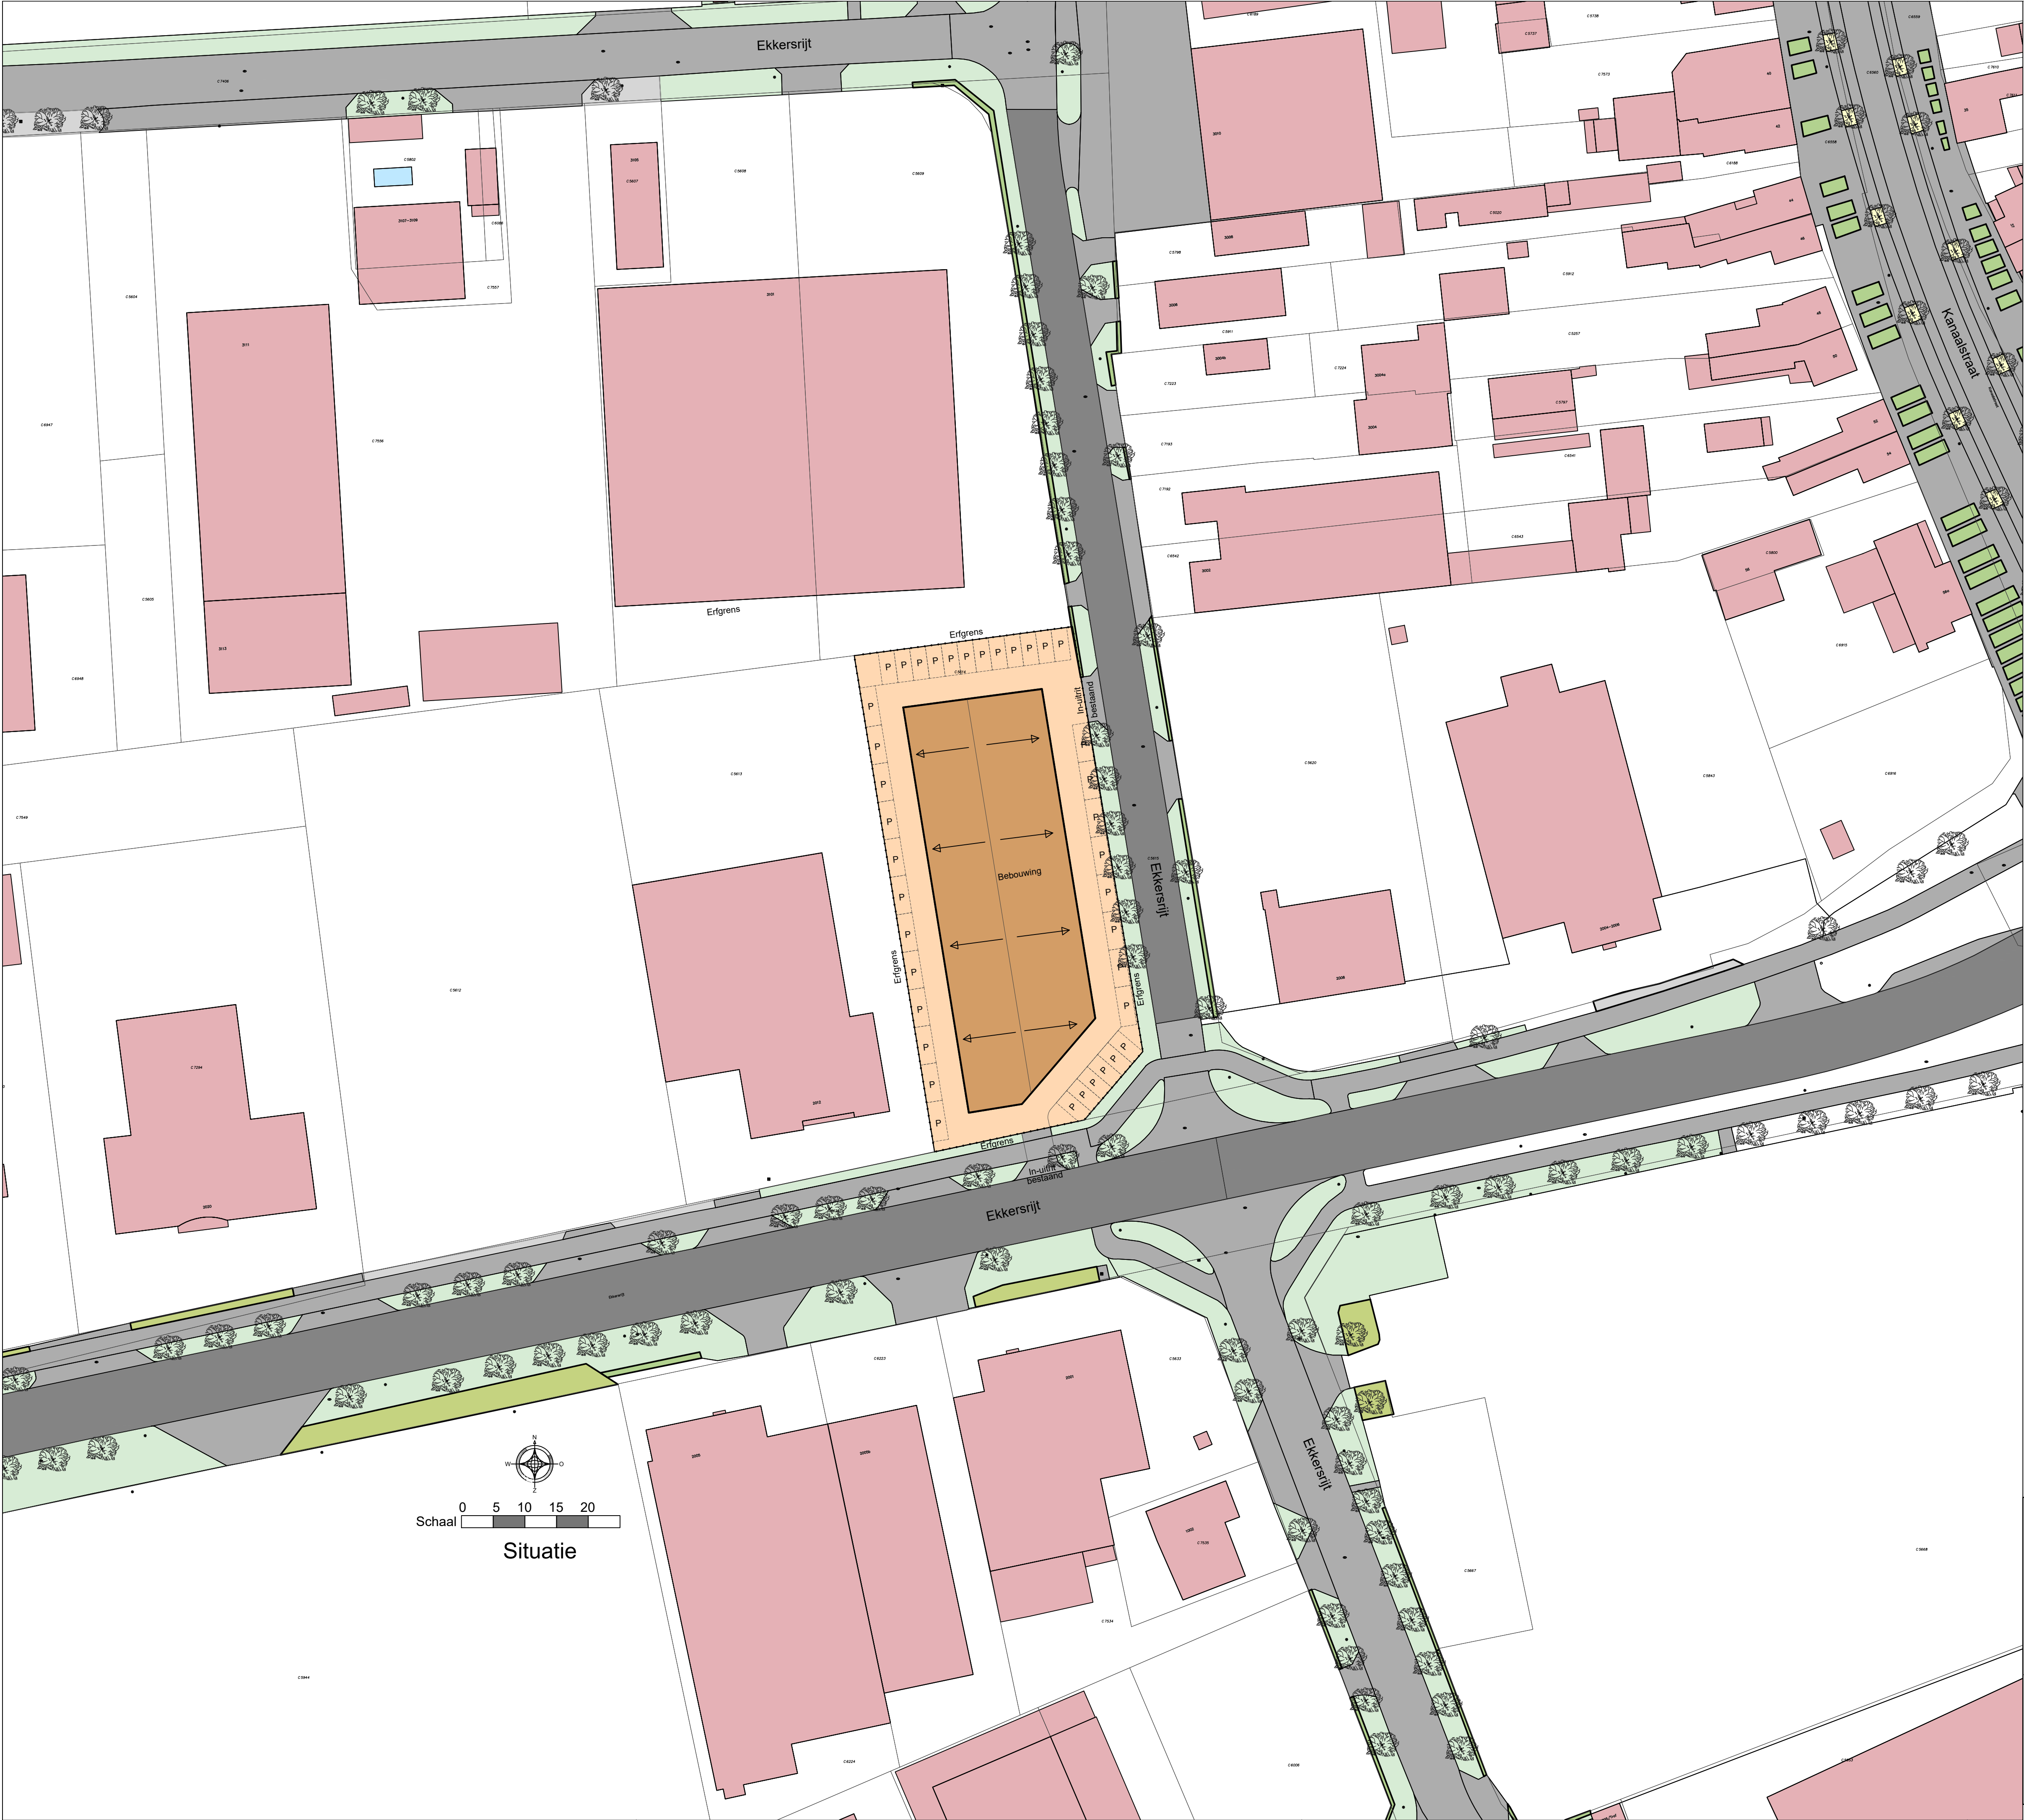

Ekkersrijt 2010 te Son en Breugel

Kadastrale gemeente: Son en Breugel

Sectie C

Nummer: 5614

Perceel oppervlakte: 2671m²

Bebouwingsoppervlakte: 1347m²

Inhoud gebouw: 9137m³

Bebouwingspercentage: 50,43%

Aantal parkeerplaatsen: 38 stuks gerealiseerd

Hoogte verdieplingsvloer: 4950mm

Bouwhoogte: 8500mm

Project: Nieuwbouw bedrijfsgebouw

Opdrachtgever: Cooperante Ontwikkeling XIX B.V.

Locatie: Ekkersrijt 210 - Son en Breugel

Onderdeel: Nieuwe situatie

Architect:

© tekeningen blijven eigendom van Twins Bouw BV - auteursrecht voorbehouden

Rev:	Datum:
A	19-5-2026
B	
C	
D	
E	
F	

Twins Bouw

T 0174 28 99 46

F 0174 28 99 81

info@twinsbouw.nl

www.twinsbouw.nl

Status: Bouwaanvraag

Datum: 28-01-2026

Tekenaar: JH

Schaal: 1:500

Werk nr.:

Afm.A1

B-010