
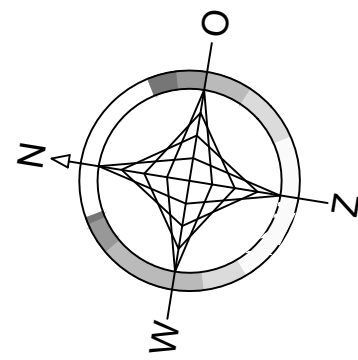


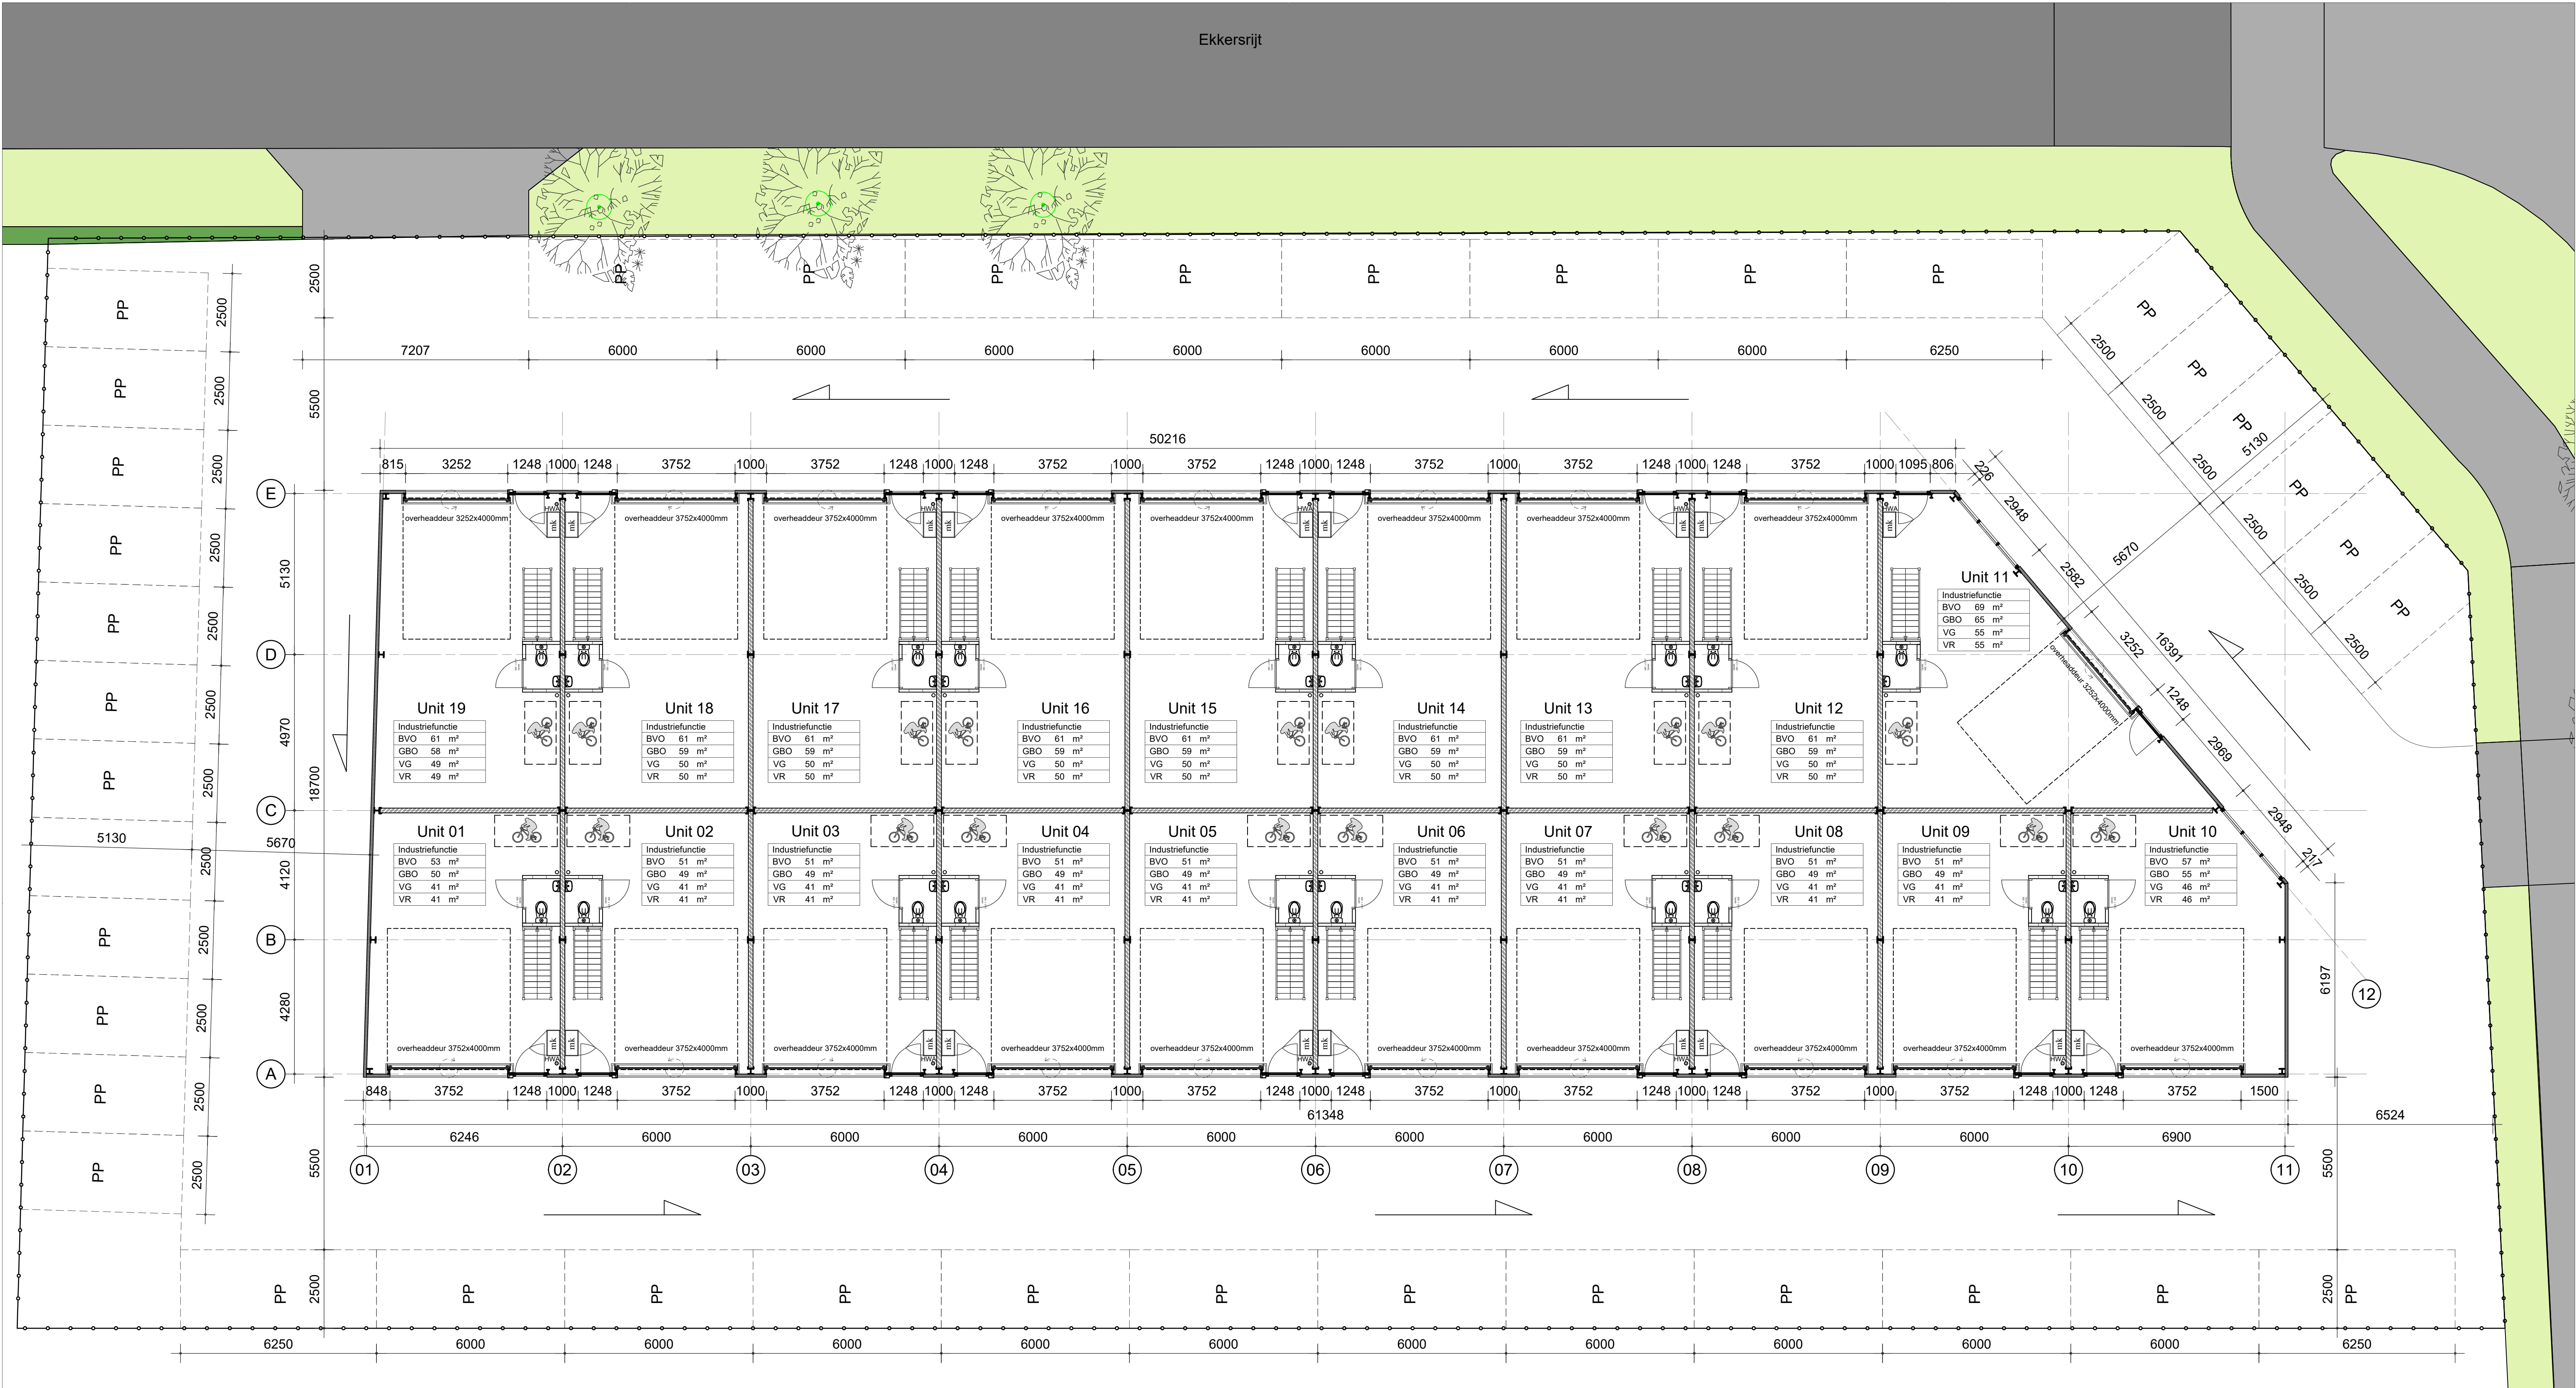

bouwbesluit benamingen	
01	verblijfsruimte
02	toilet ruimte
03	meterkast ruimte
GBO	GEBRUIKSOPPERVLAKTE
VG	VERBLIJFSGEBIED
VR	VERBLIJFSRUIMTE
	Klein blusmiddel 91 Poeder
R =	Reclame uiting
	Brandscheiding 30 min. WB(DB)O
	Brandscheiding 60 min. WB(DB)O
	SANDWICHPANEEL MET golfplaat
	SANDWICH PANEEL Rc 4,7
	WBDBO 60 MINUTEN
	WBDBO 30 MINUTEN
	WBDBO 20 MINUTEN
	ROOKMELDER NEN 2555
	METERKAST
	Vluchtwegaanduiding (sticker)
	doorvalveilig glas
	Aanduiding erfgrans

RENNVOOI	
VENTILATIE	- volgens NEN 1087
ELECTRA	- electra voorzieningen volgens NEN 1010
WATERINSTALLATIE	volgens NEN 1006
TRAPPEN	- trappen min. te voldoen aan het bouwbesluit tabel 2.33 andere gebruiksfunctie - optrede max 210 mm - aantrede min 185 mm - vrije hoogte boven voorkant trede 2100 mm - trapbreedte min 800 mm
DEUR-/ VLUCHTBESLAG	- alle loopdeuren worden aan de binnenzijde voorzien van een knopcilinder

Project:	Nieuwbouw bedrijfsgebouw	Rev:	A	Datum:	18-5-2026
Opdrachtgever:	Cooperante Ontwikkeling XIX B.V.	B			
Locatie:	Ekkersrijt 210 - Son en Breugel	C			
Onderdeel:	Begane grond	D			
Architect:		E			
© tekeningen blijven eigendom van Twins Bouw BV - auteursrecht voorbehouden					
		Status: Bouwaanvraag		Afm.: A1	
Twins Bouw B.V. Koningin Julianaweg 146 Postbus 29 2690 AA 's-Gavenszande		Datum: 28-01-2026			
T 0174 28 99 46 F 0174 28 99 81 info@twinsbouw.nl www.twinsbouw.nl		Tekenaar: JH			
		Schaal: 1:100			
		Werk nr.:			