



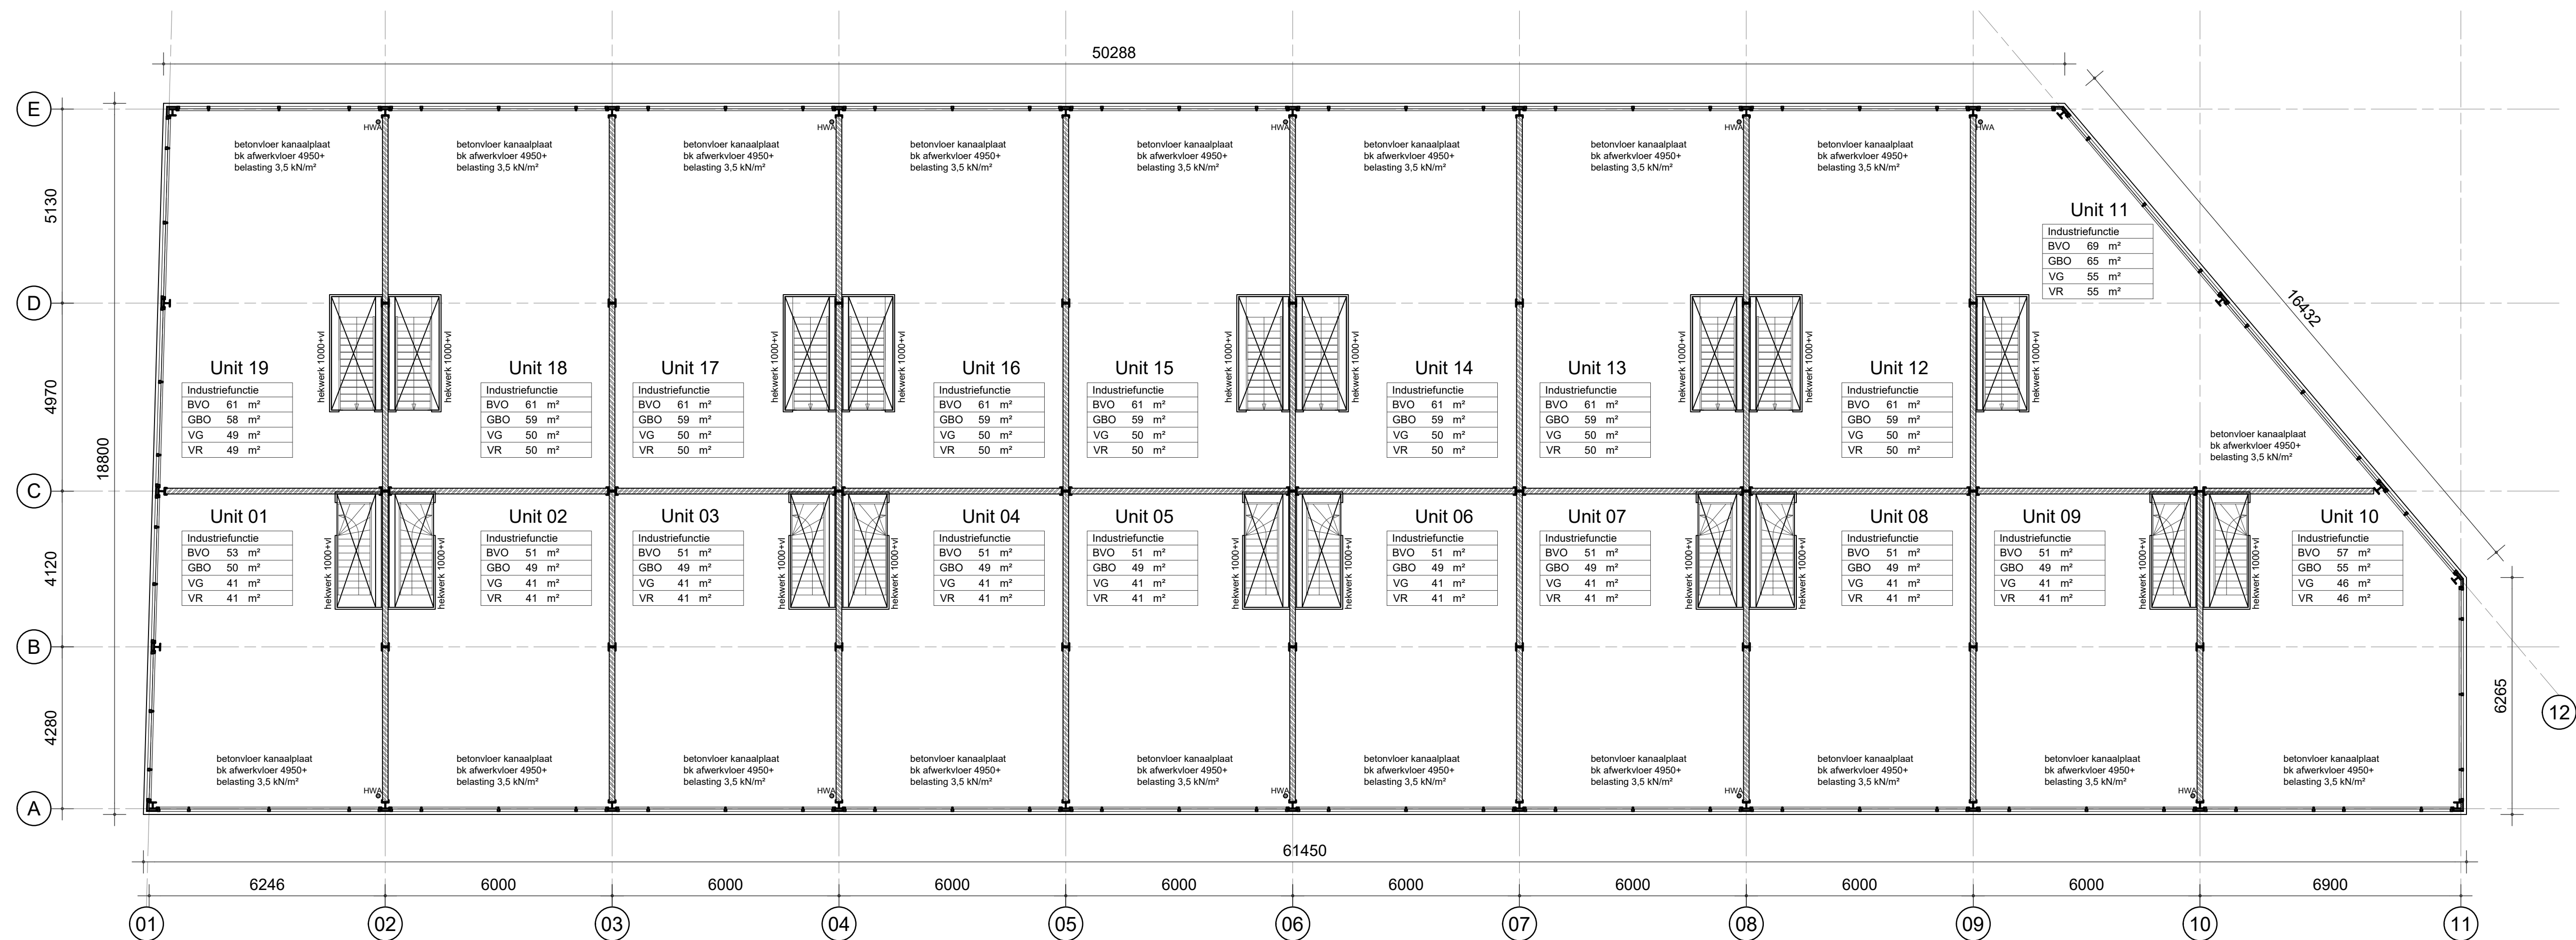

Verdieping 4950+

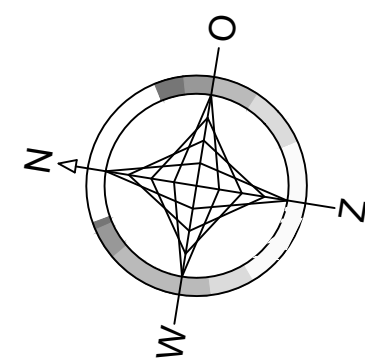

bouwbesluit benamingen

- 01 verblijfsruimte
02 toiletruimte
03 meterkastruimte
GBO GEBRUIKSOPPERVLAKTE
VG VERBLIJFSGEBIED
VR VERBLIJFSRUIMTE
Klein blusmiddel 91 Poeder
R = Reclame uiting
Brandscheiding 30 min. WB(DB)O
Brandscheiding 60 min. WB(DB)O

- SANDWICHPANEEL MET golfplaat
SANDWICH PANEEL Rc 4,7
GASBETON
WBDBO 60 MINUTEN
WBDBO 30 MINUTEN
WBDBO 20 MINUTEN
ROOKMELDER NEN 2555
METERKAST
Vluchtwegaanduiding (sticker)
doorvalveilig glas
Aanduiding erfgrans

RENNVOOI

- VENTILATIE
- volgens NEN 1087
ELECTRA
- electra voorzieningen volgens NEN 1010
WATERINSTALLATIE volgens NEN 1006

- TRAPPEN
- trappen min. te voldoen aan het bouwbesluit
tabel 2.33 andere gebruiksfunctie
- optrede max 210 mm
- aantrede min 185 mm
- vrije hoogte boven voorkant trede 2100 mm
- trapbreedte min 800 mm

- DEUR-/ VLUCHTBESLAG
- alle loopdeuren worden aan de binnenzijde
voorzien van een knopcilinder

- Project: Nieuwbouw bedrijfsgebouw
Opdrachtgever: Cooperante Ontwikkeling XIX B.V.
Locatie: Ekkersrijt 210 - Son en Breugel
Onderdeel: Verdieping
Architect:

© tekeningen blijven eigendom van Twins Bouw BV - auteursrecht voorbehouden

Twins Bouw B.V.
Koningin Julianaweg 146
Postbus 29
2690 AA 's-Gavenszande
T 0174 28 99 46
F 0174 28 99 81
info@twinsbouw.nl
www.twinsbouw.nl

Status: Bouwaanvraag
Datum: 28-01-2026
Tekenaar: JH
Schaal: 1:100
Werk nr.:

Rev:	Datum:
A	
B	
C	
D	
E	
F	

Afm.:A1

B-110