



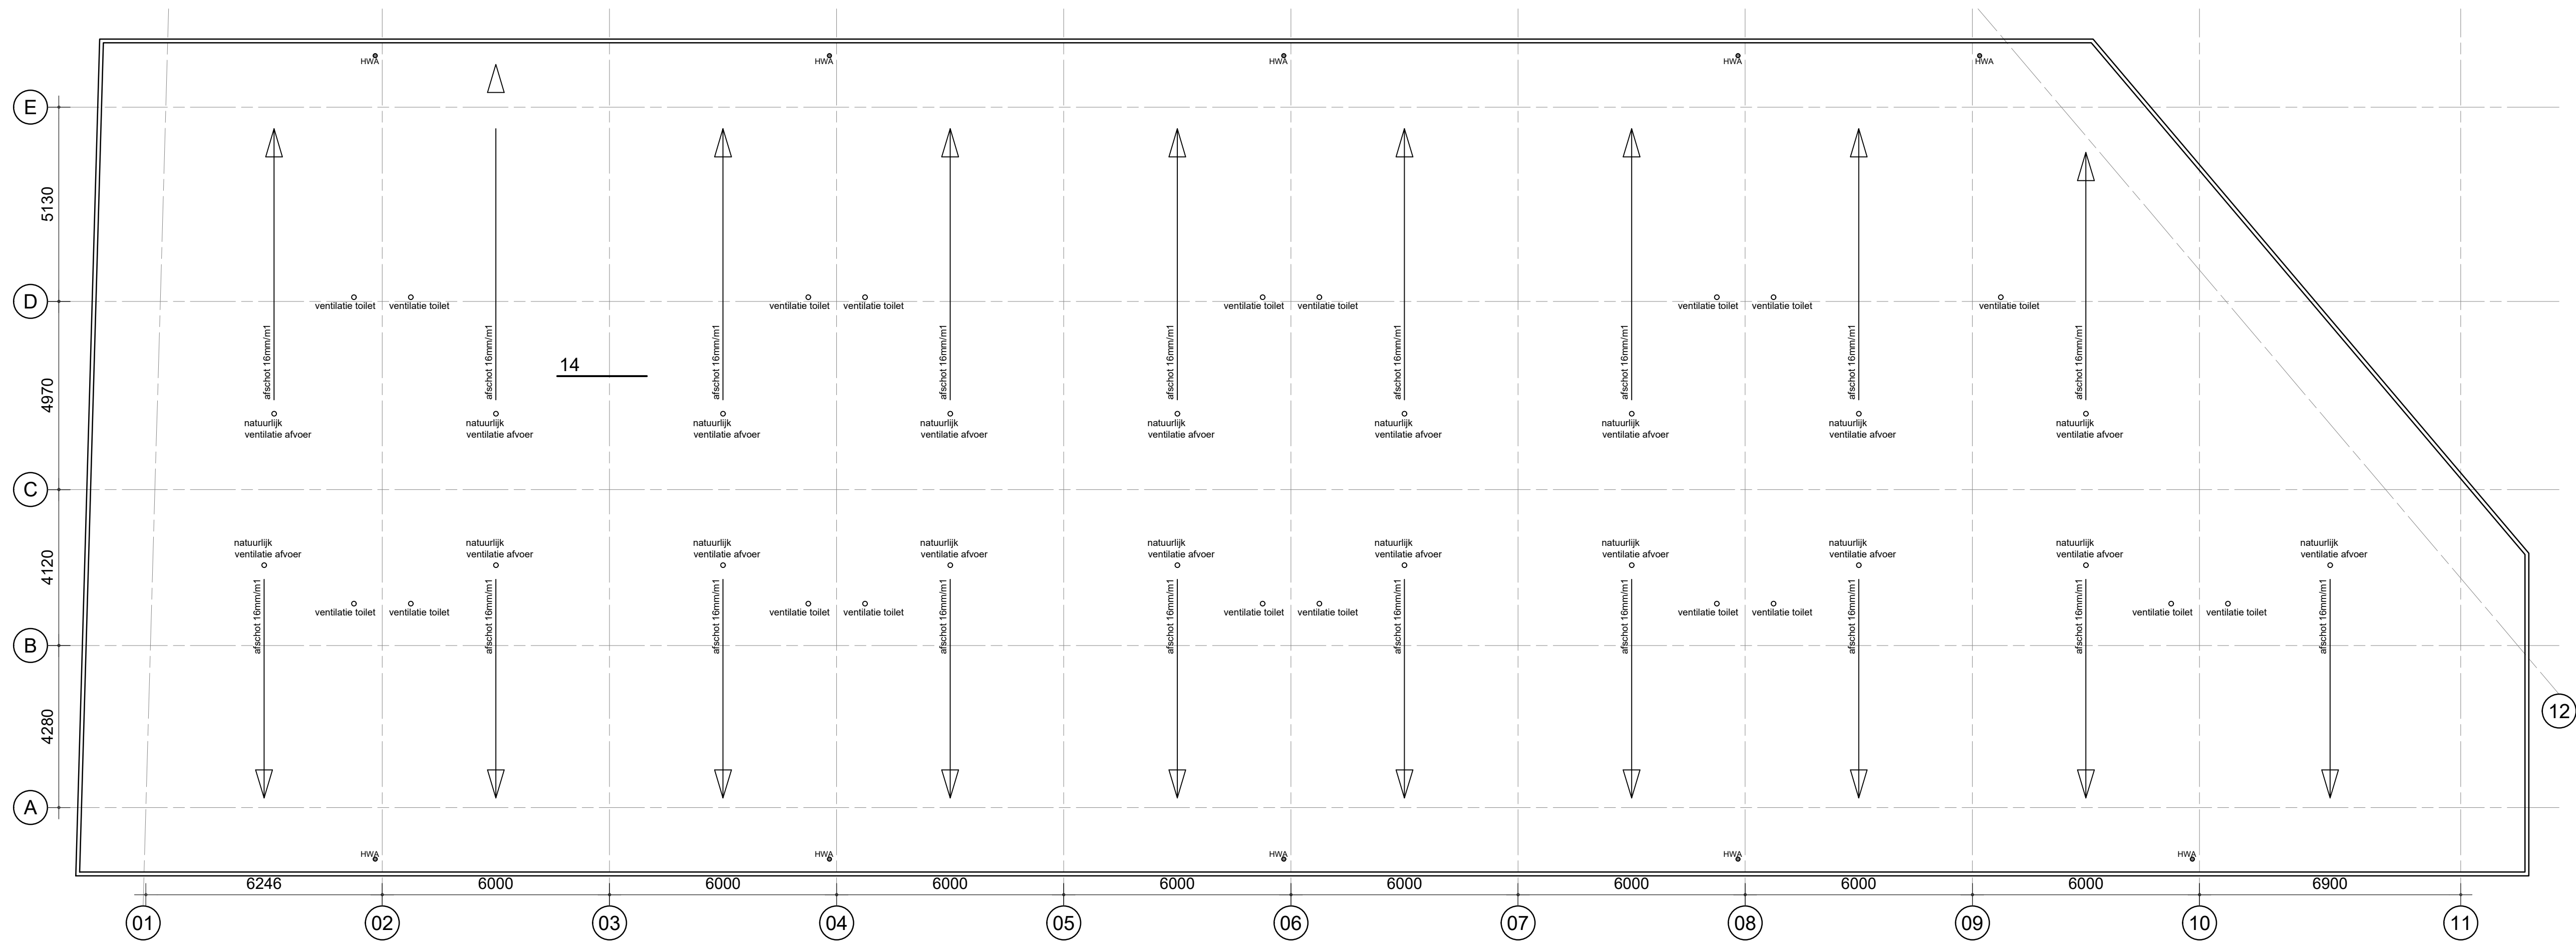

Dak 8500+

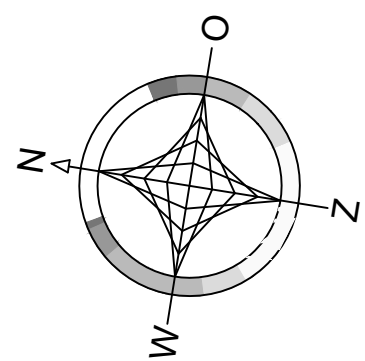


bouwbesluit benamingen

- 01 verblijfsruimte
02 toiletruimte
03 meterkastruimte
GBO GEBRUIKSOPPERVLAKTE
VG VERBLIJFSGEBIED
VR VERBLIJFSRUIMTE
Klein blusmiddel 91 Poeder
R = Reclame uiting
Brandscheiding 30 min. WB(DB)O
Brandscheiding 60 min. WB(DB)O

- SANDWICH PANEEL MET golfplaat
SANDWICH PANEEL Rc 4,7
GASBETON
WBDBO 60 MINUTEN
WBDBO 30 MINUTEN
WBDBO 20 MINUTEN
ROOKMELDER NEN 2555
METERKAST
Vluchtwegaanduiding (sticker)
doorvalveilig glas
Aanduiding erfgrans

RENVOOI

- VENTILATIE
- volgens NEN 1087
ELECTRA
- electra voorzieningen volgens NEN 1010
WATERINSTALLATIE volgens NEN 1006
TRAPPEN
- trappen min. te voldoen aan het bouwbesluit
tabel 2.33 andere gebruiksfunctie
- optrede max 210 mm
- aantrede min 185 mm
- vrije hoogte boven voorkant trede 2100 mm
- trapbreedte min 800 mm
DEUR-/ VLUCHTBESLAG
- alle loopdeuren worden aan de binnenzijde
voorzien van een knopcilinder

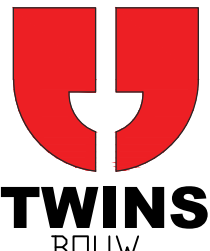Project:	Nieuwbouw bedrijfsgebouw	Rev:	A	Datum:	
Opdrachtgever:	Cooperante Ontwikkeling XIX B.V.		B		
Locatie:	Ekkersrijt 210 - Son en Breugel		C		
Onderdeel:	Dak		D		
Architect:			E		
			F		
© tekeningen blijven eigendom van Twins Bouw BV - auteursrecht voorbehouden					
 TWINS BOUW		Twins Bouw B.V. Koningin Julianaweg 146 Postbus 29 2690 AA 's-Gavenszande T 0174 28 99 46 F 0174 28 99 81 info@twinsbouw.nl www.twinsbouw.nl		Status: Bouwaanvraag Datum: 28-01-2026 Tekenaar: JH Schaal: 1:100 Werk nr.: Afm.: A1	

B-120