

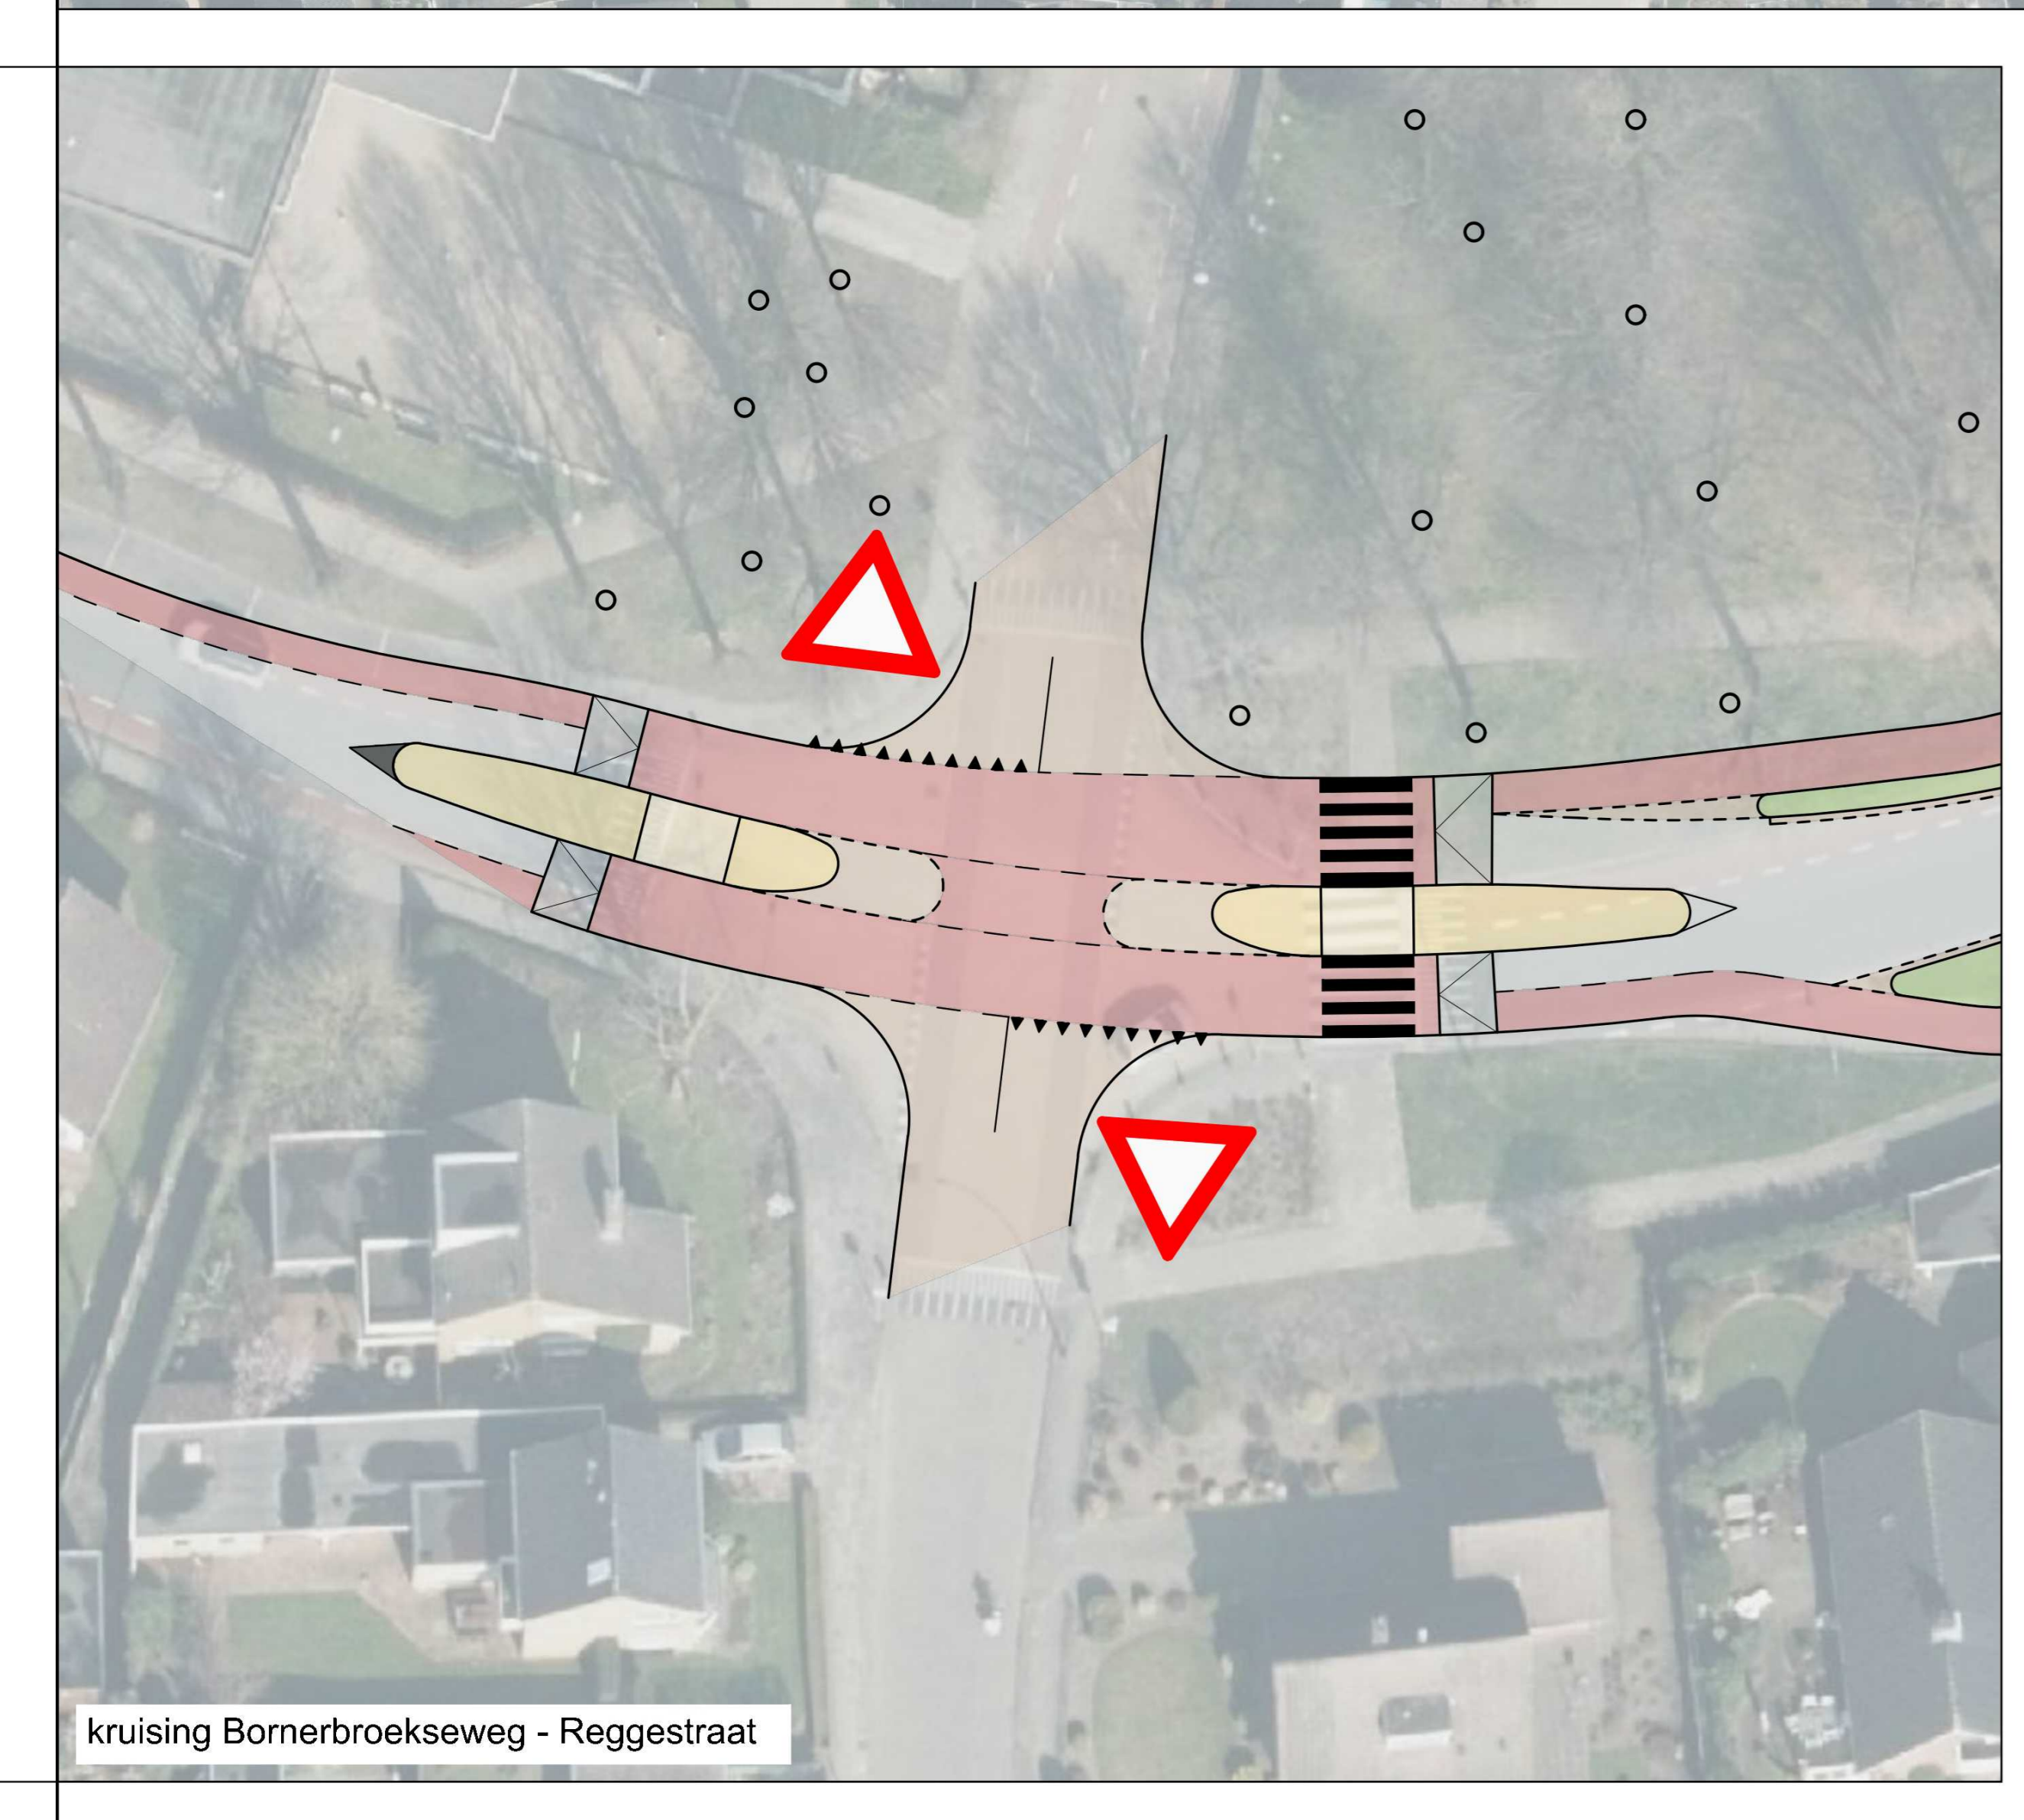


krusing Bornebroekseweg - Sportlaan

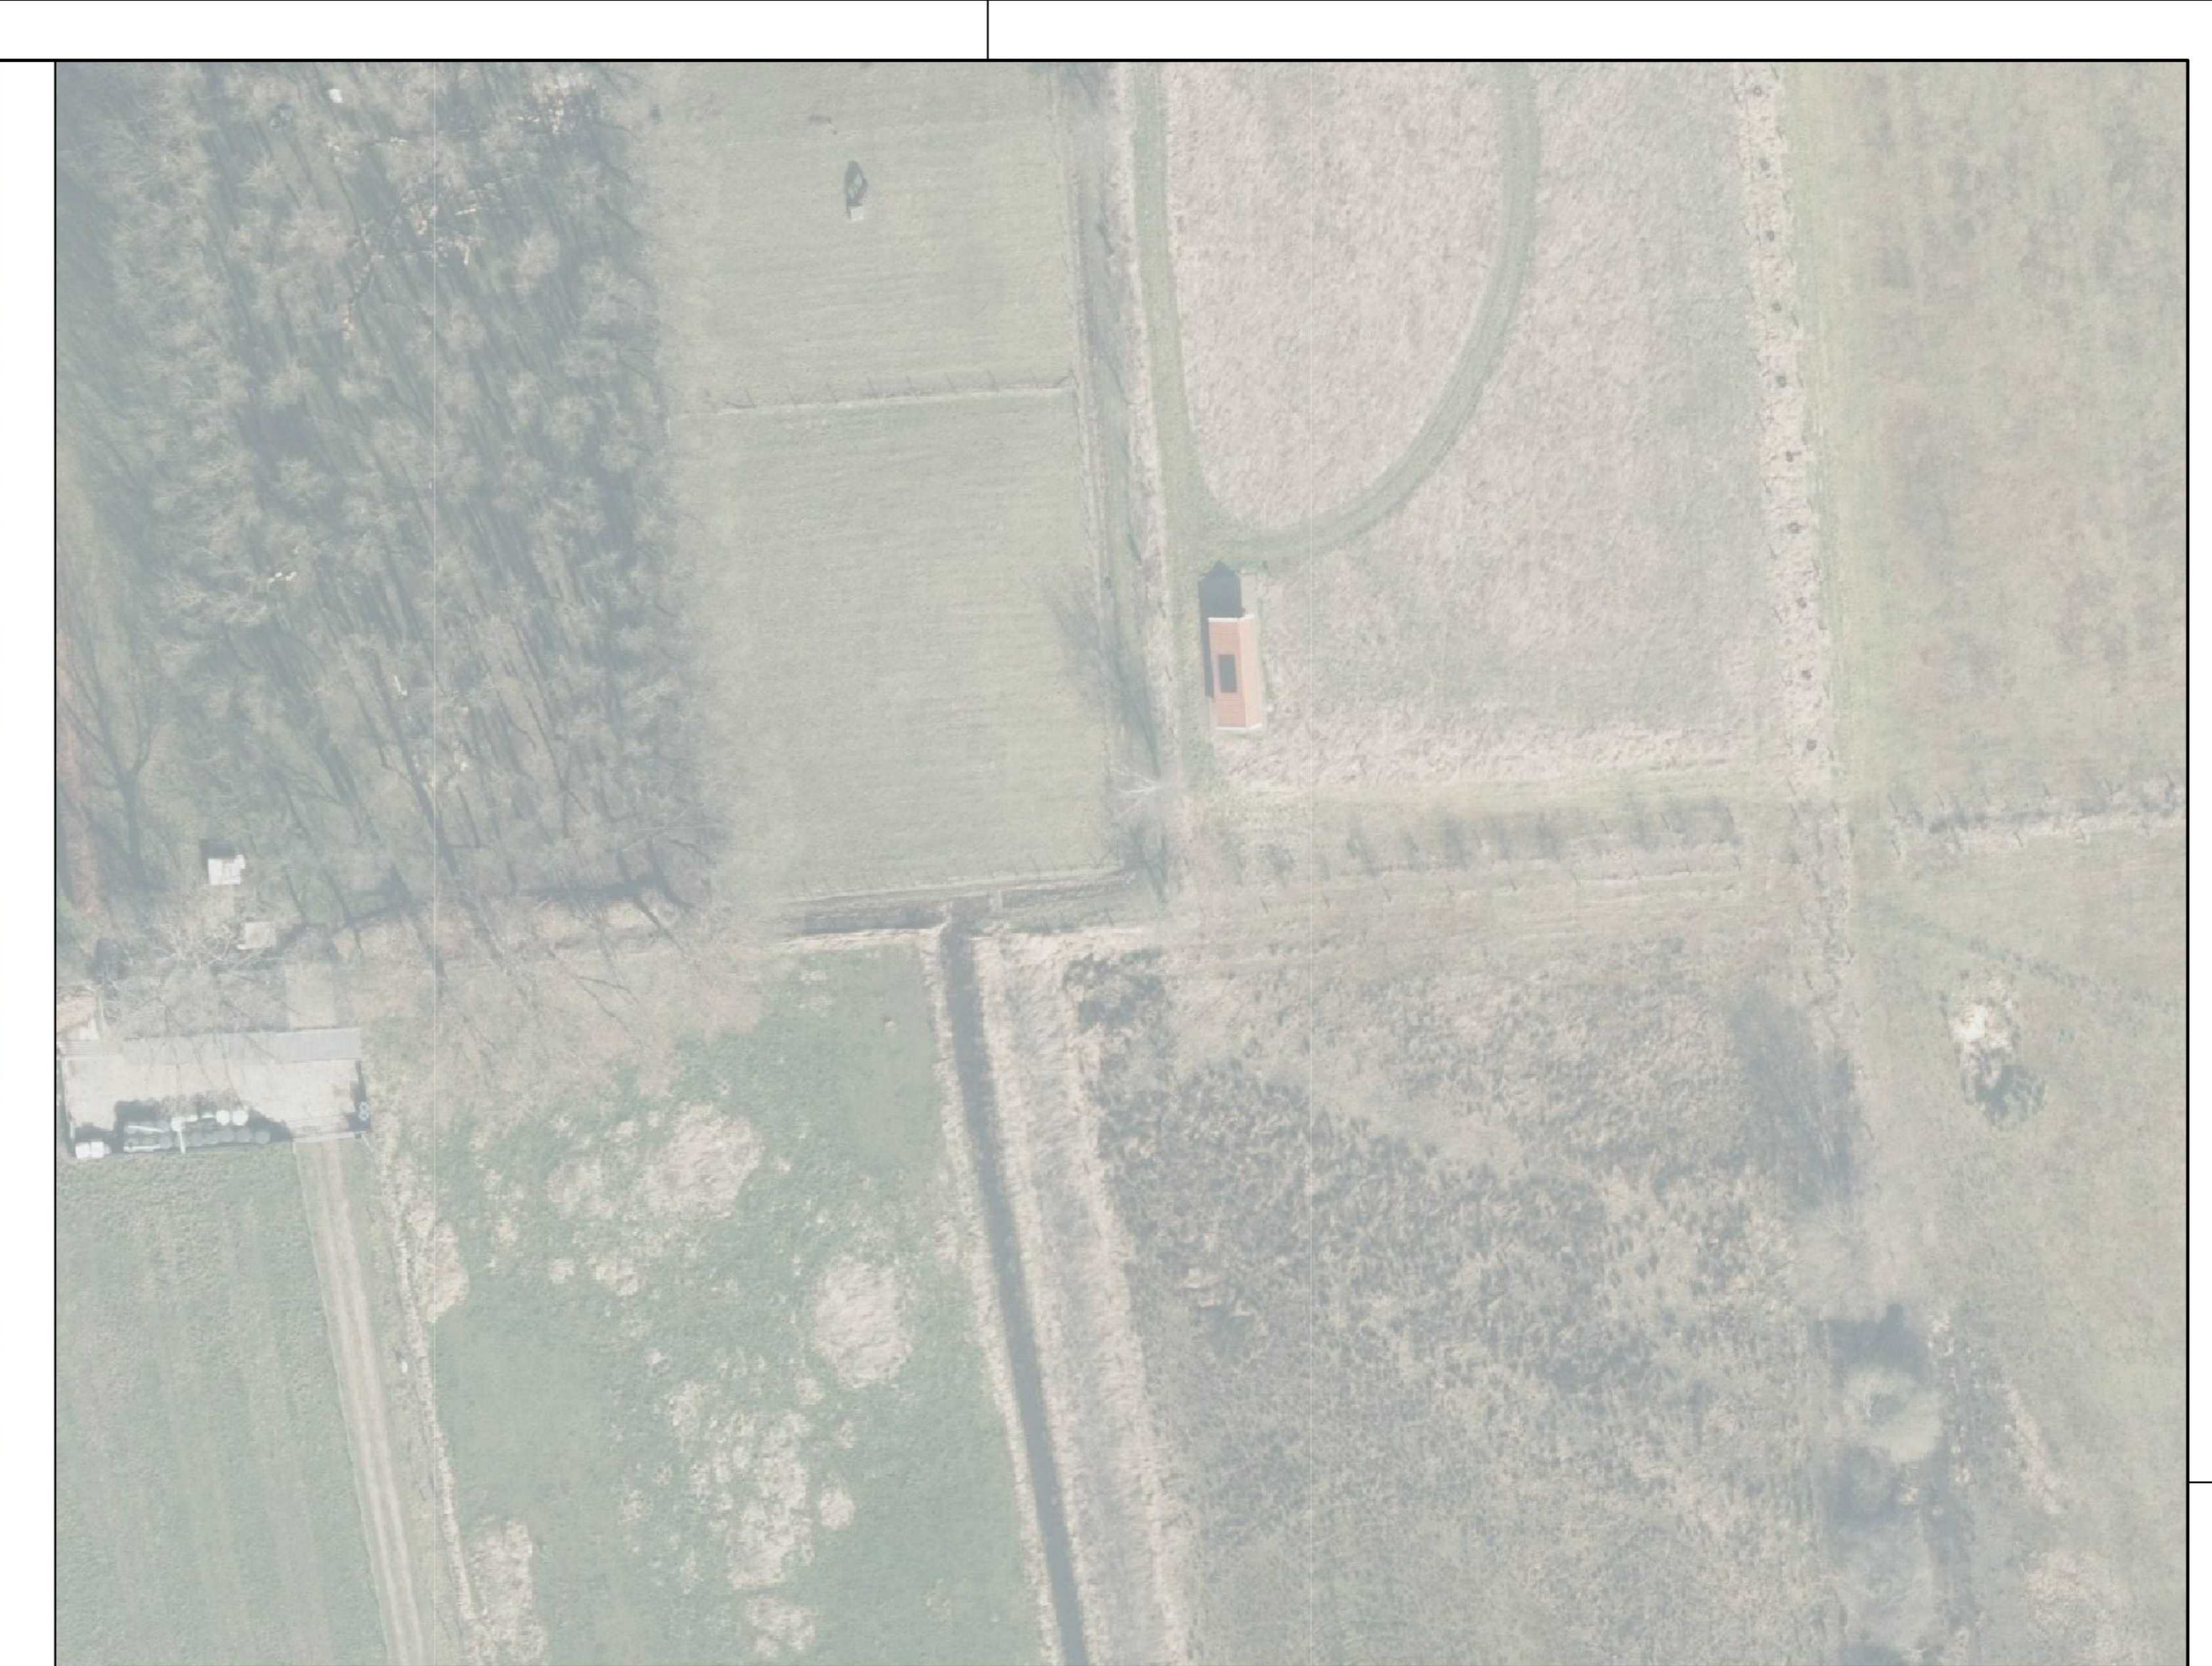

krusing Bornebroekseweg - Reggestraat

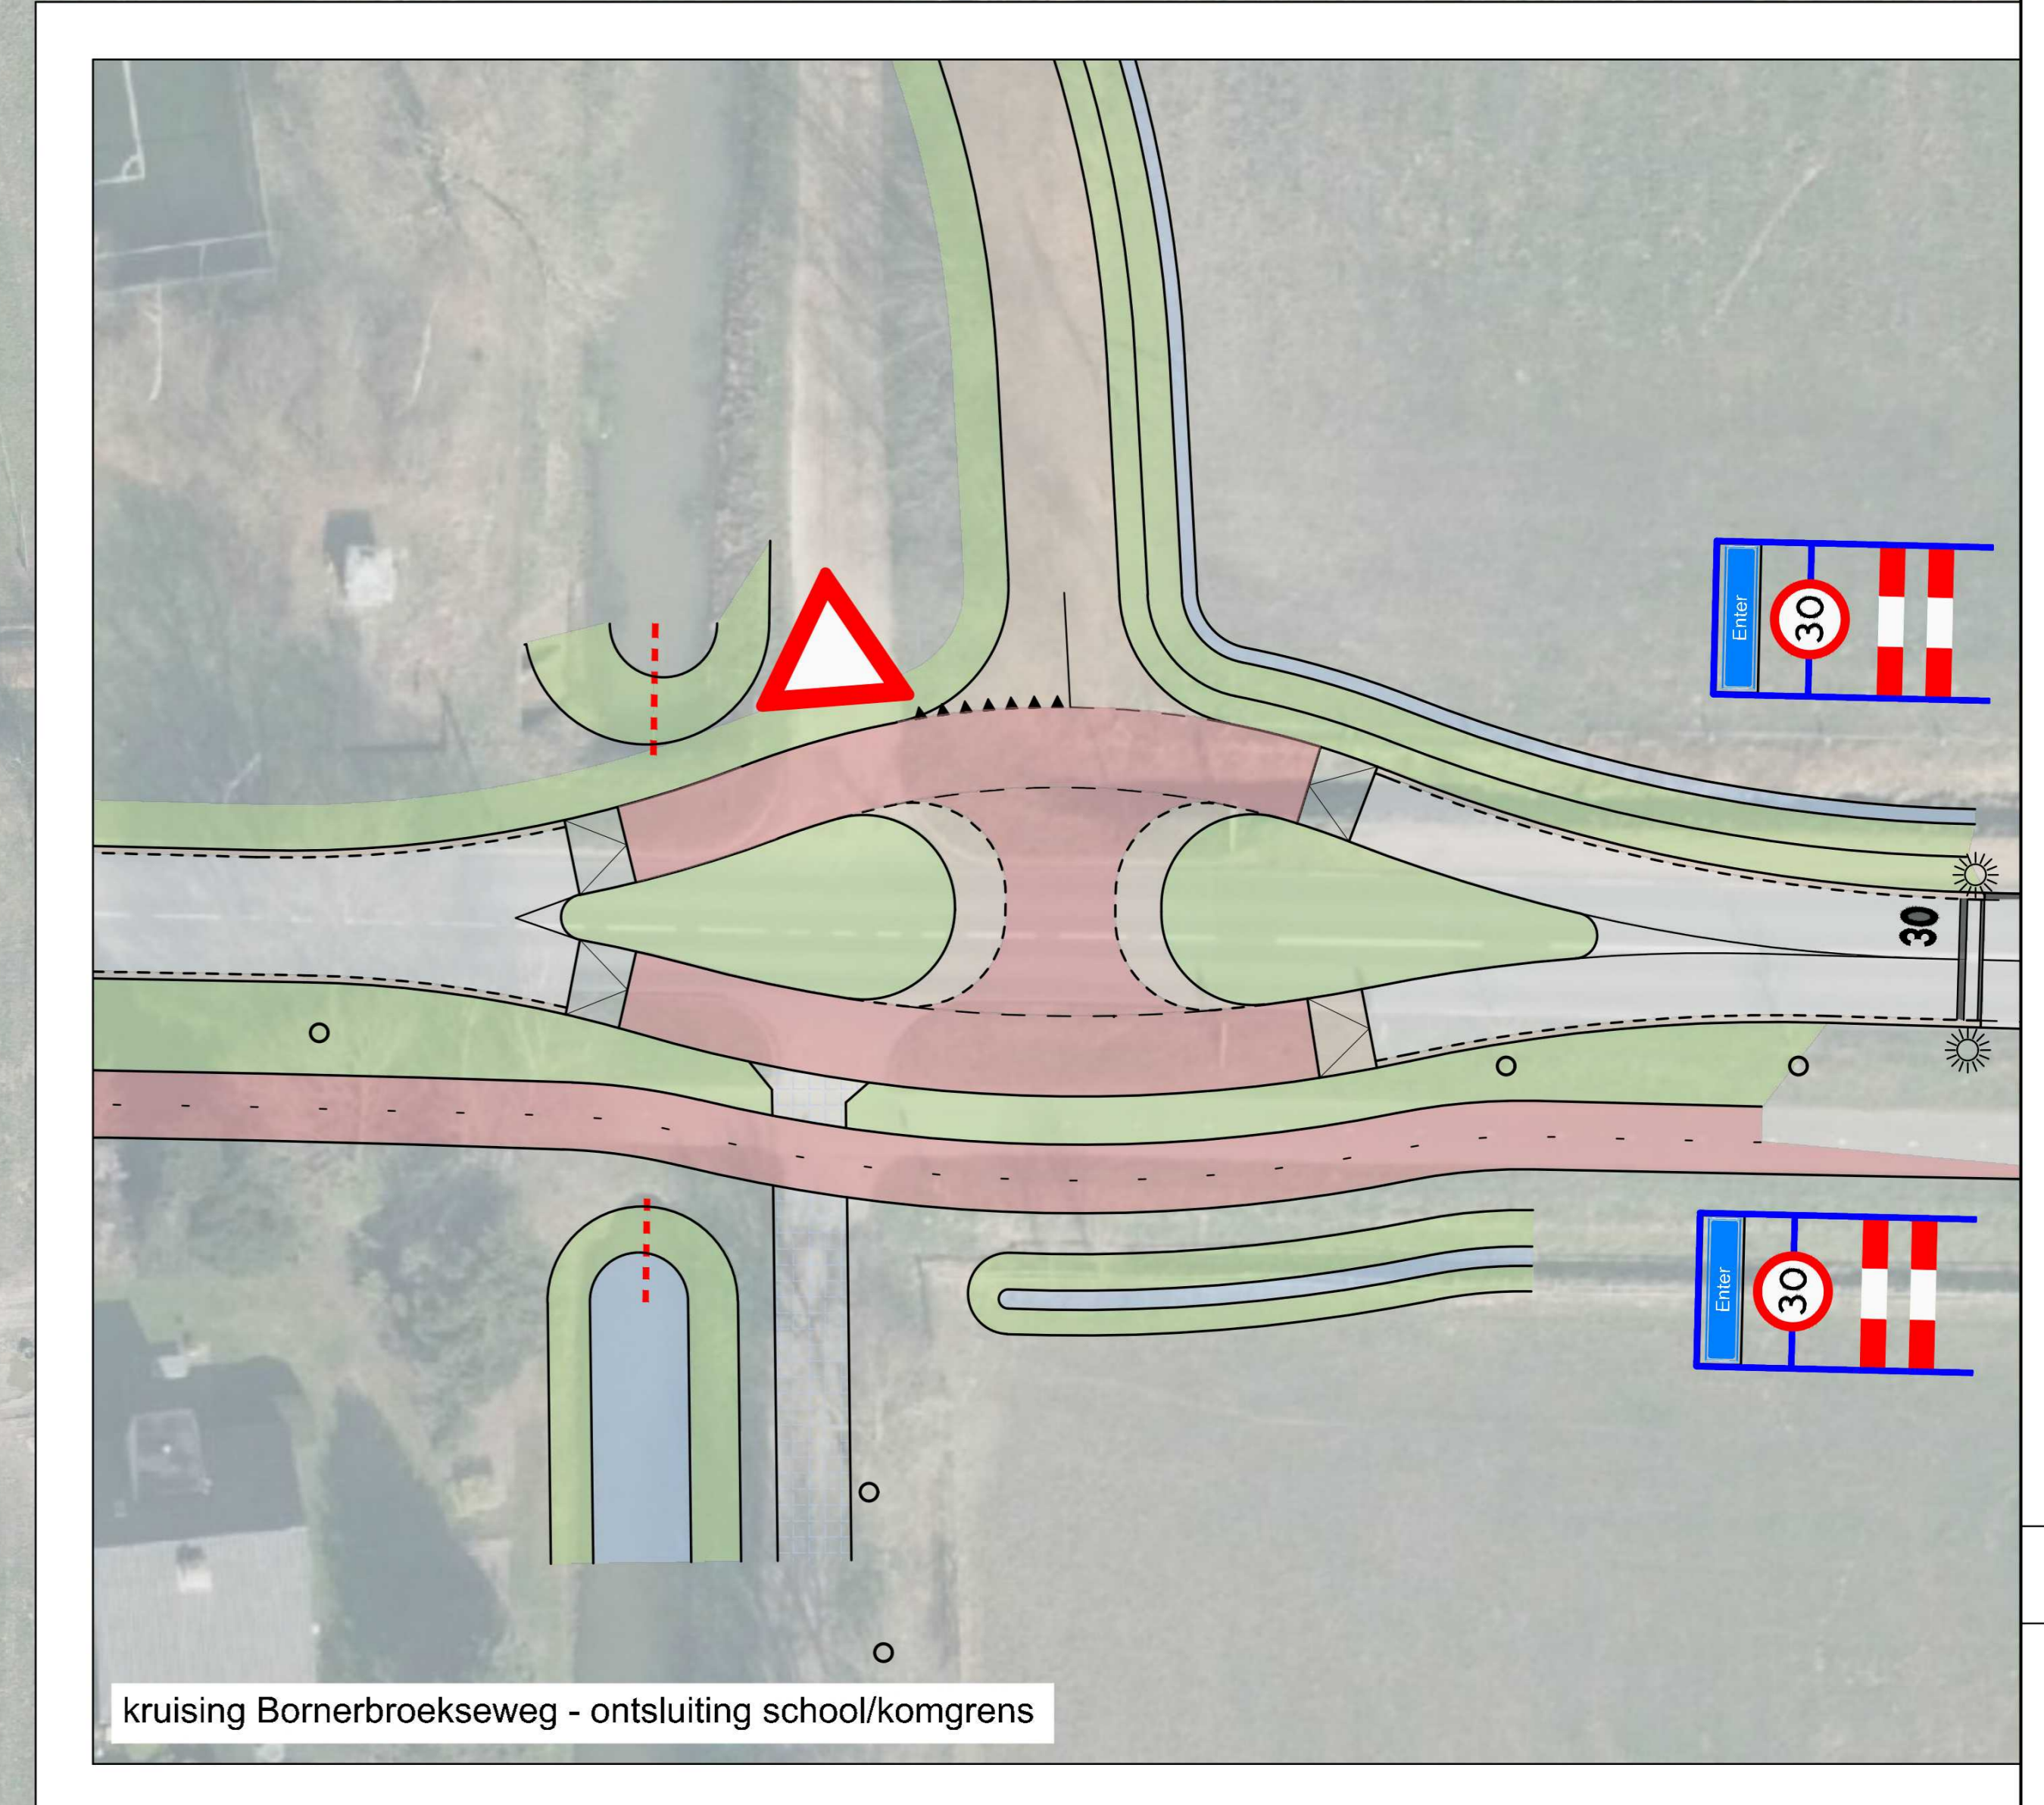

krusing Bornebroekseweg - ontsluiting school/kongrens



voorbeeld zebra met waarschuwingslampen

- LEGENDA**
- asfalt
 - fietspad
 - graslegels
 - groen openbaar
 - klinkers
 - middengeleiders
 - voetpad
 - water