




Gevel A1 - Zuidoostzijde (as AD) 1:100

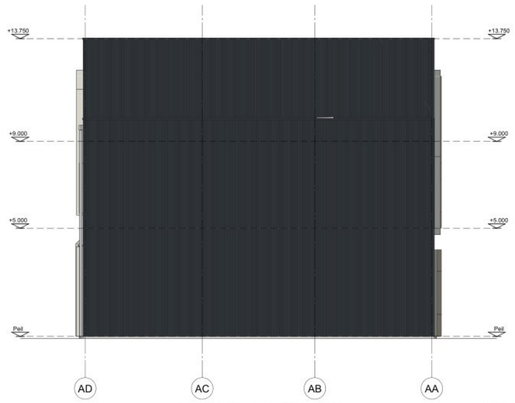

Gevel A2 - Noordoostzijde (as A13) 1:100

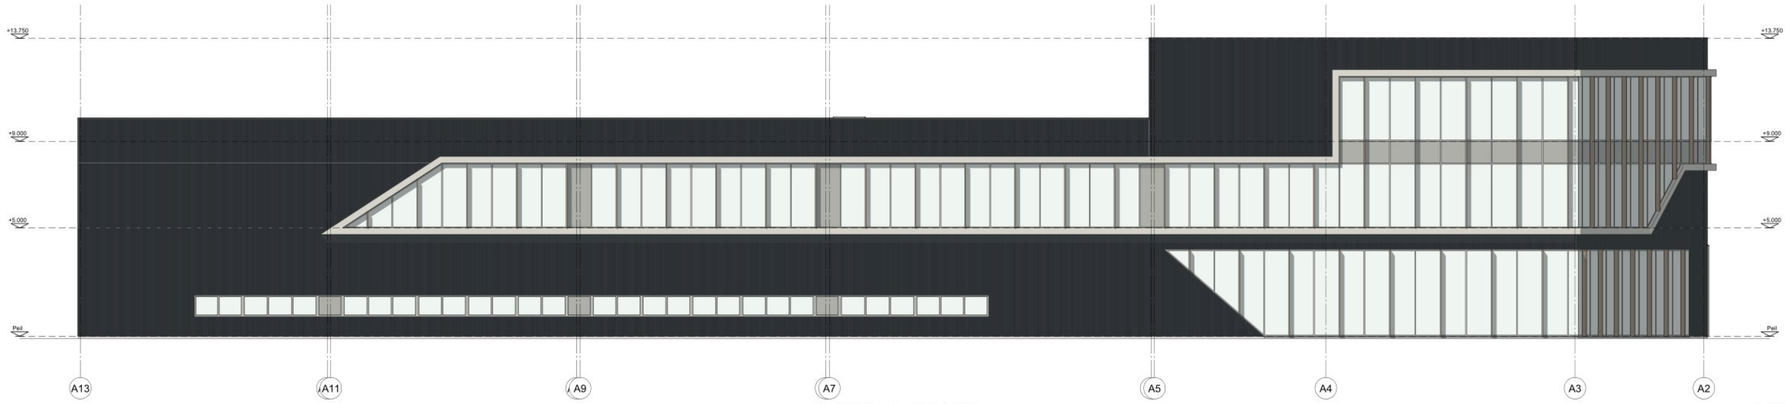

Gevel A3 - Noordwestzijde (as AA) 1:100

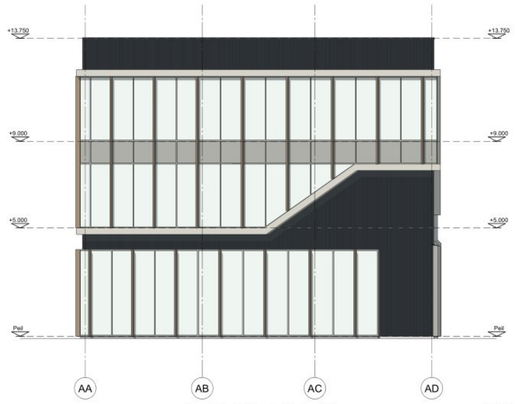

Gevel A4 - Zuidwestzijde (as A1) 1:100

Opdrachtgever:


Zoetermeer

Tekenaar: NVV
Datum: 07 febr 2023
Schaal: 1:100
Formaat:


Wijziging: 16 maart 2023
Wijziging: 25 april 2023
Wijziging:
Wijziging:
Wijziging:

Onderwerp:


Gevelaanzichten

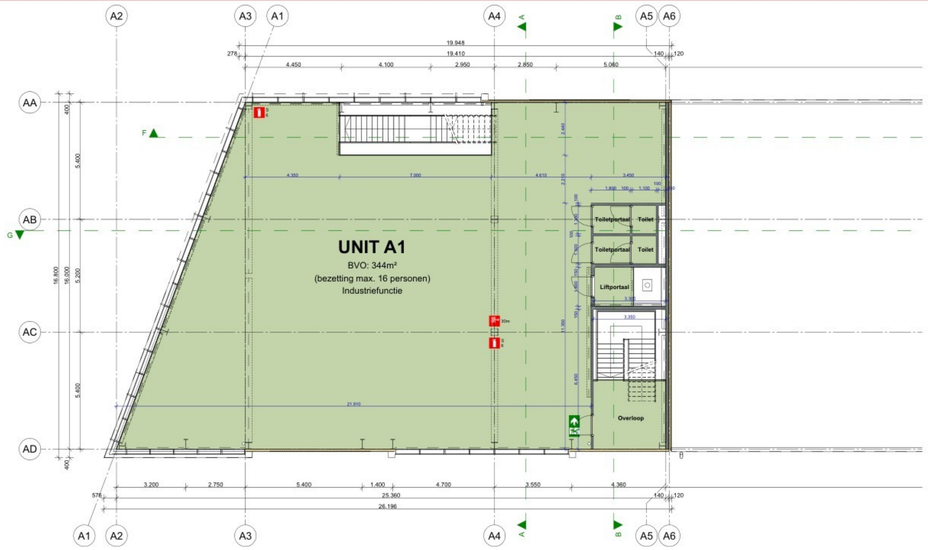


2e verdieping (9000+Peil) 1:100

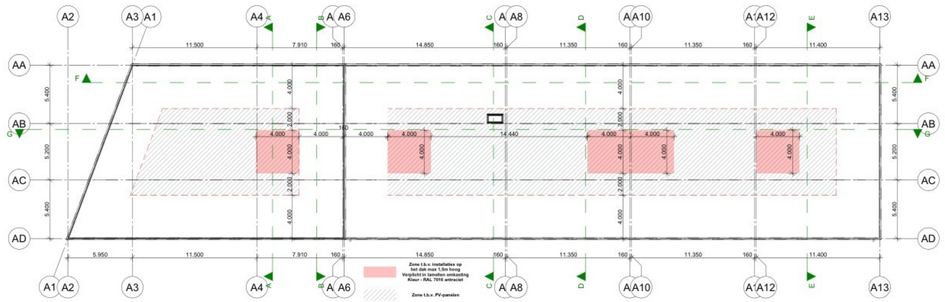

Dakoverzicht 1:200

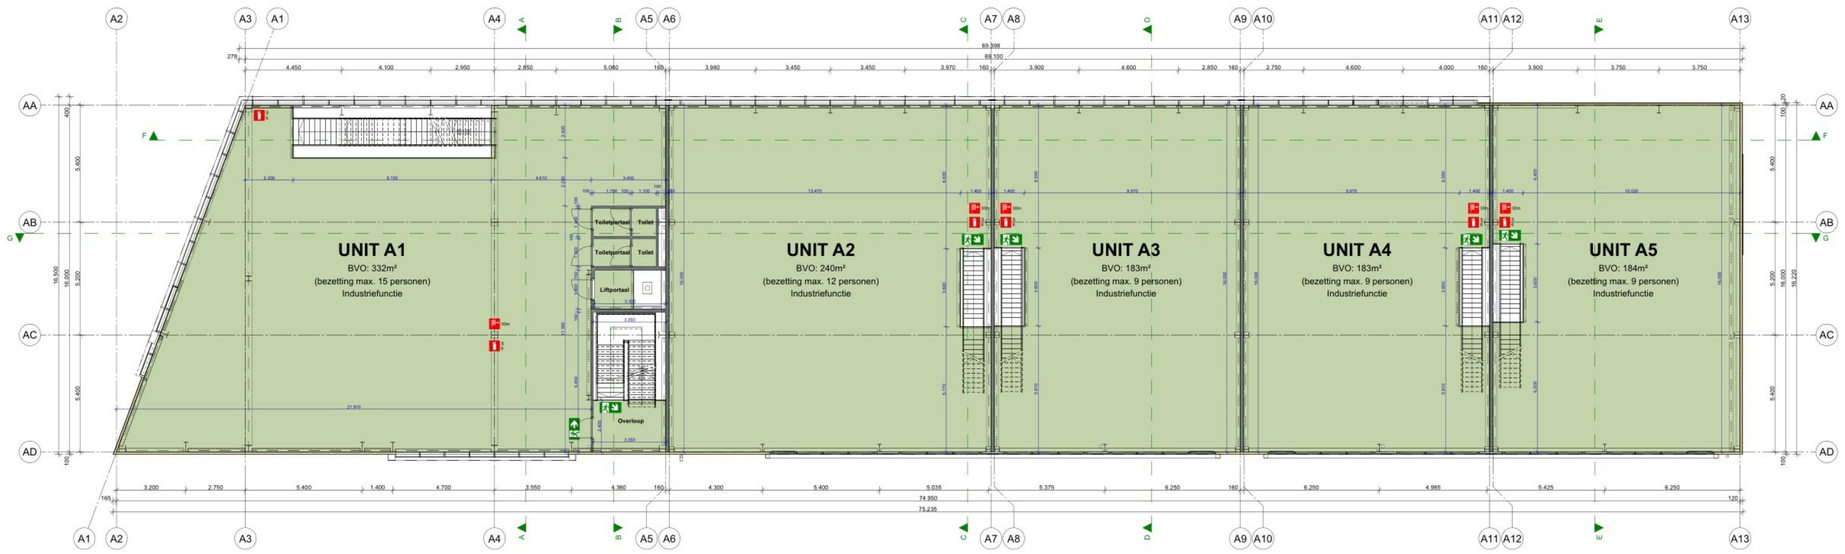

1e verdieping (5000+Peil) 1:100

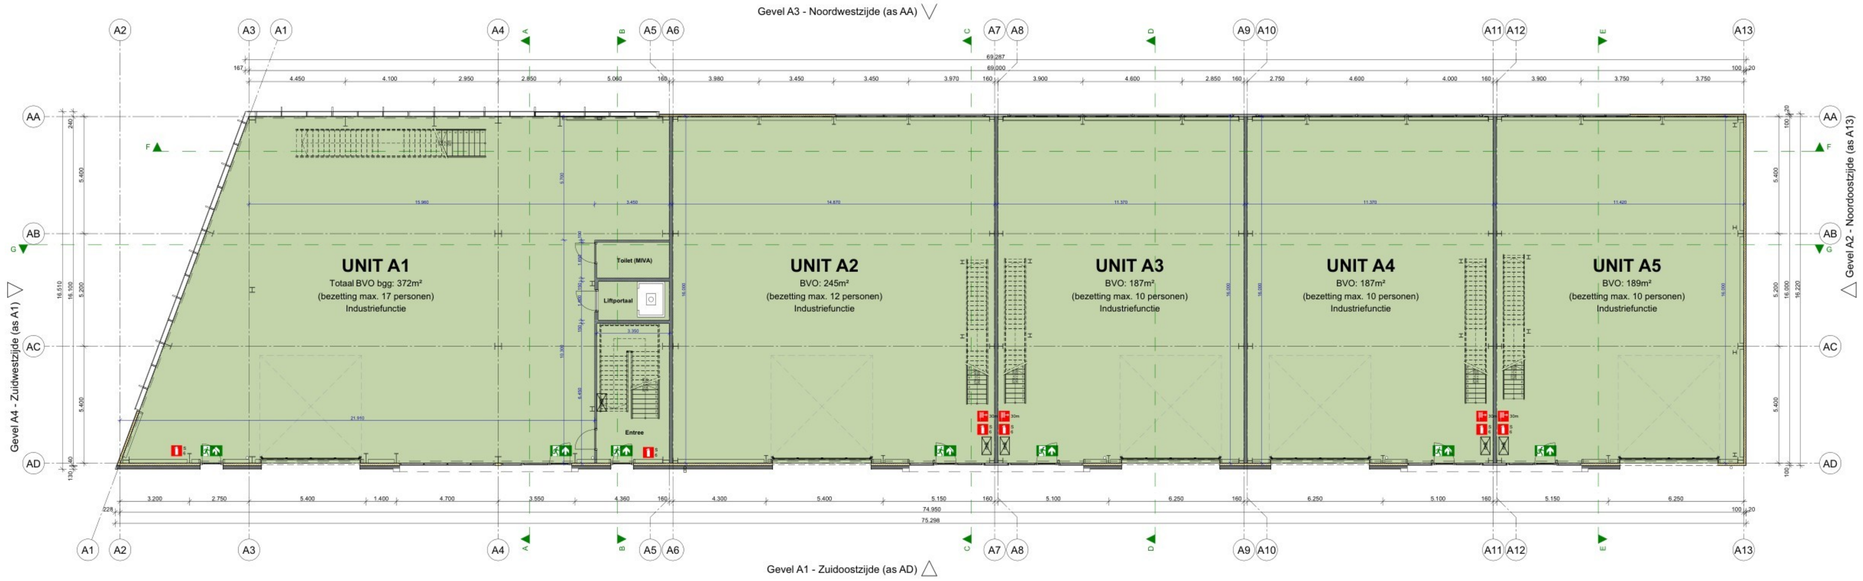

Begane grond 1:100

Opdrachtgever:


J - Zoetermeer

Tekenaar: NVV
Datum: 07 febr 2023
Schaal: 1:100, 1:200
Formaat:


Wijziging: 16 maart 2023
Wijziging: 25 april 2023
Wijziging:
Wijziging:
Wijziging:
Wijziging:

Onderwerp:


Beg. grond - 1e Verd. - 2e Verd. - Dakoverz.

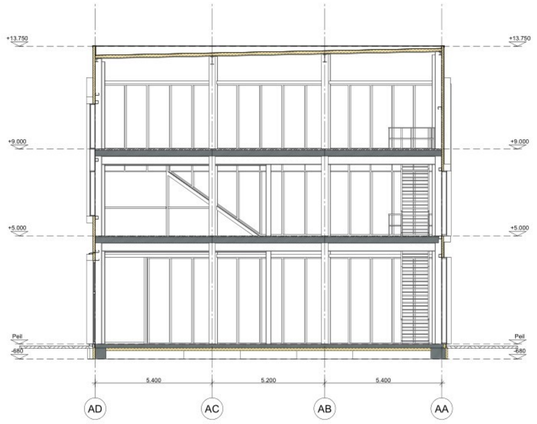


Doorsnede A-A 1:100

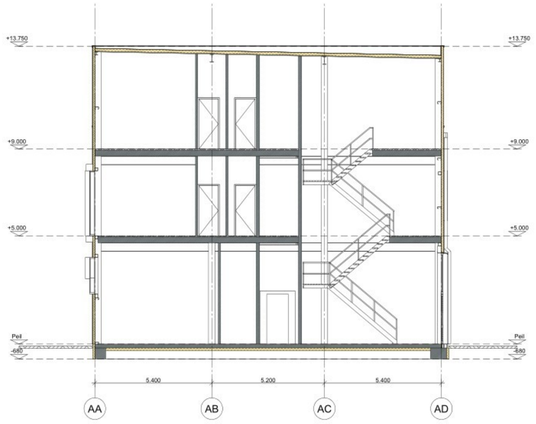


Doorsnede B-B 1:100

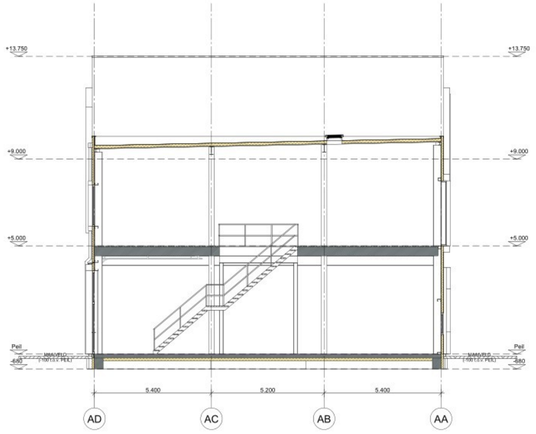

Doorsnede C-C 1:100

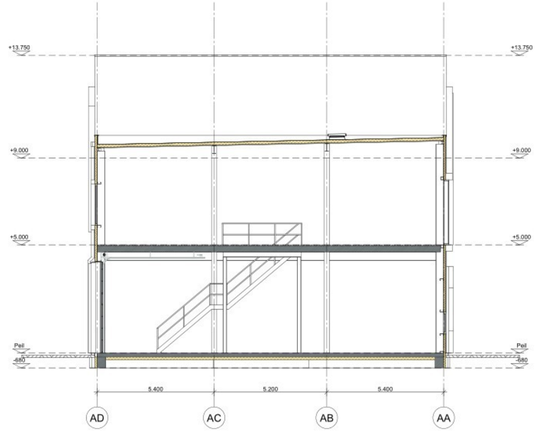

Doorsnede D-D 1:100

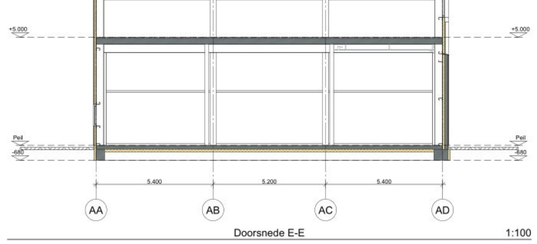

Doorsnede E-E 1:100



Doorsnede F-F 1:100



Doorsnede G-G 1:100

Opdrachtgever:

Zoetermeer

Tekenaar: NVV
Datum: 07 febr 2023
Schaal: 1:100
Formaat:

Wijziging: 16 maart 2023
Wijziging: 25 april 2023
Wijziging:
Wijziging:
Wijziging:
Wijziging:

Onderwerp:

Doorsnedes

Toelichting grondslagen

In dit document kunt u secties vinden die onleesbaar zijn gemaakt. Deze informatie is achterwege gelaten op basis van de Wet open overheid (Woo). De letter die hierbij is vermeld correspondeert met de bijbehorende grondslag in onderstaand overzicht.

J Art. 5.1 lid 2 sub e

Het belang van de openbaarmaking van deze informatie weegt niet op tegen het belang van de eerbiediging van de persoonlijke levenssfeer van betrokkenen