


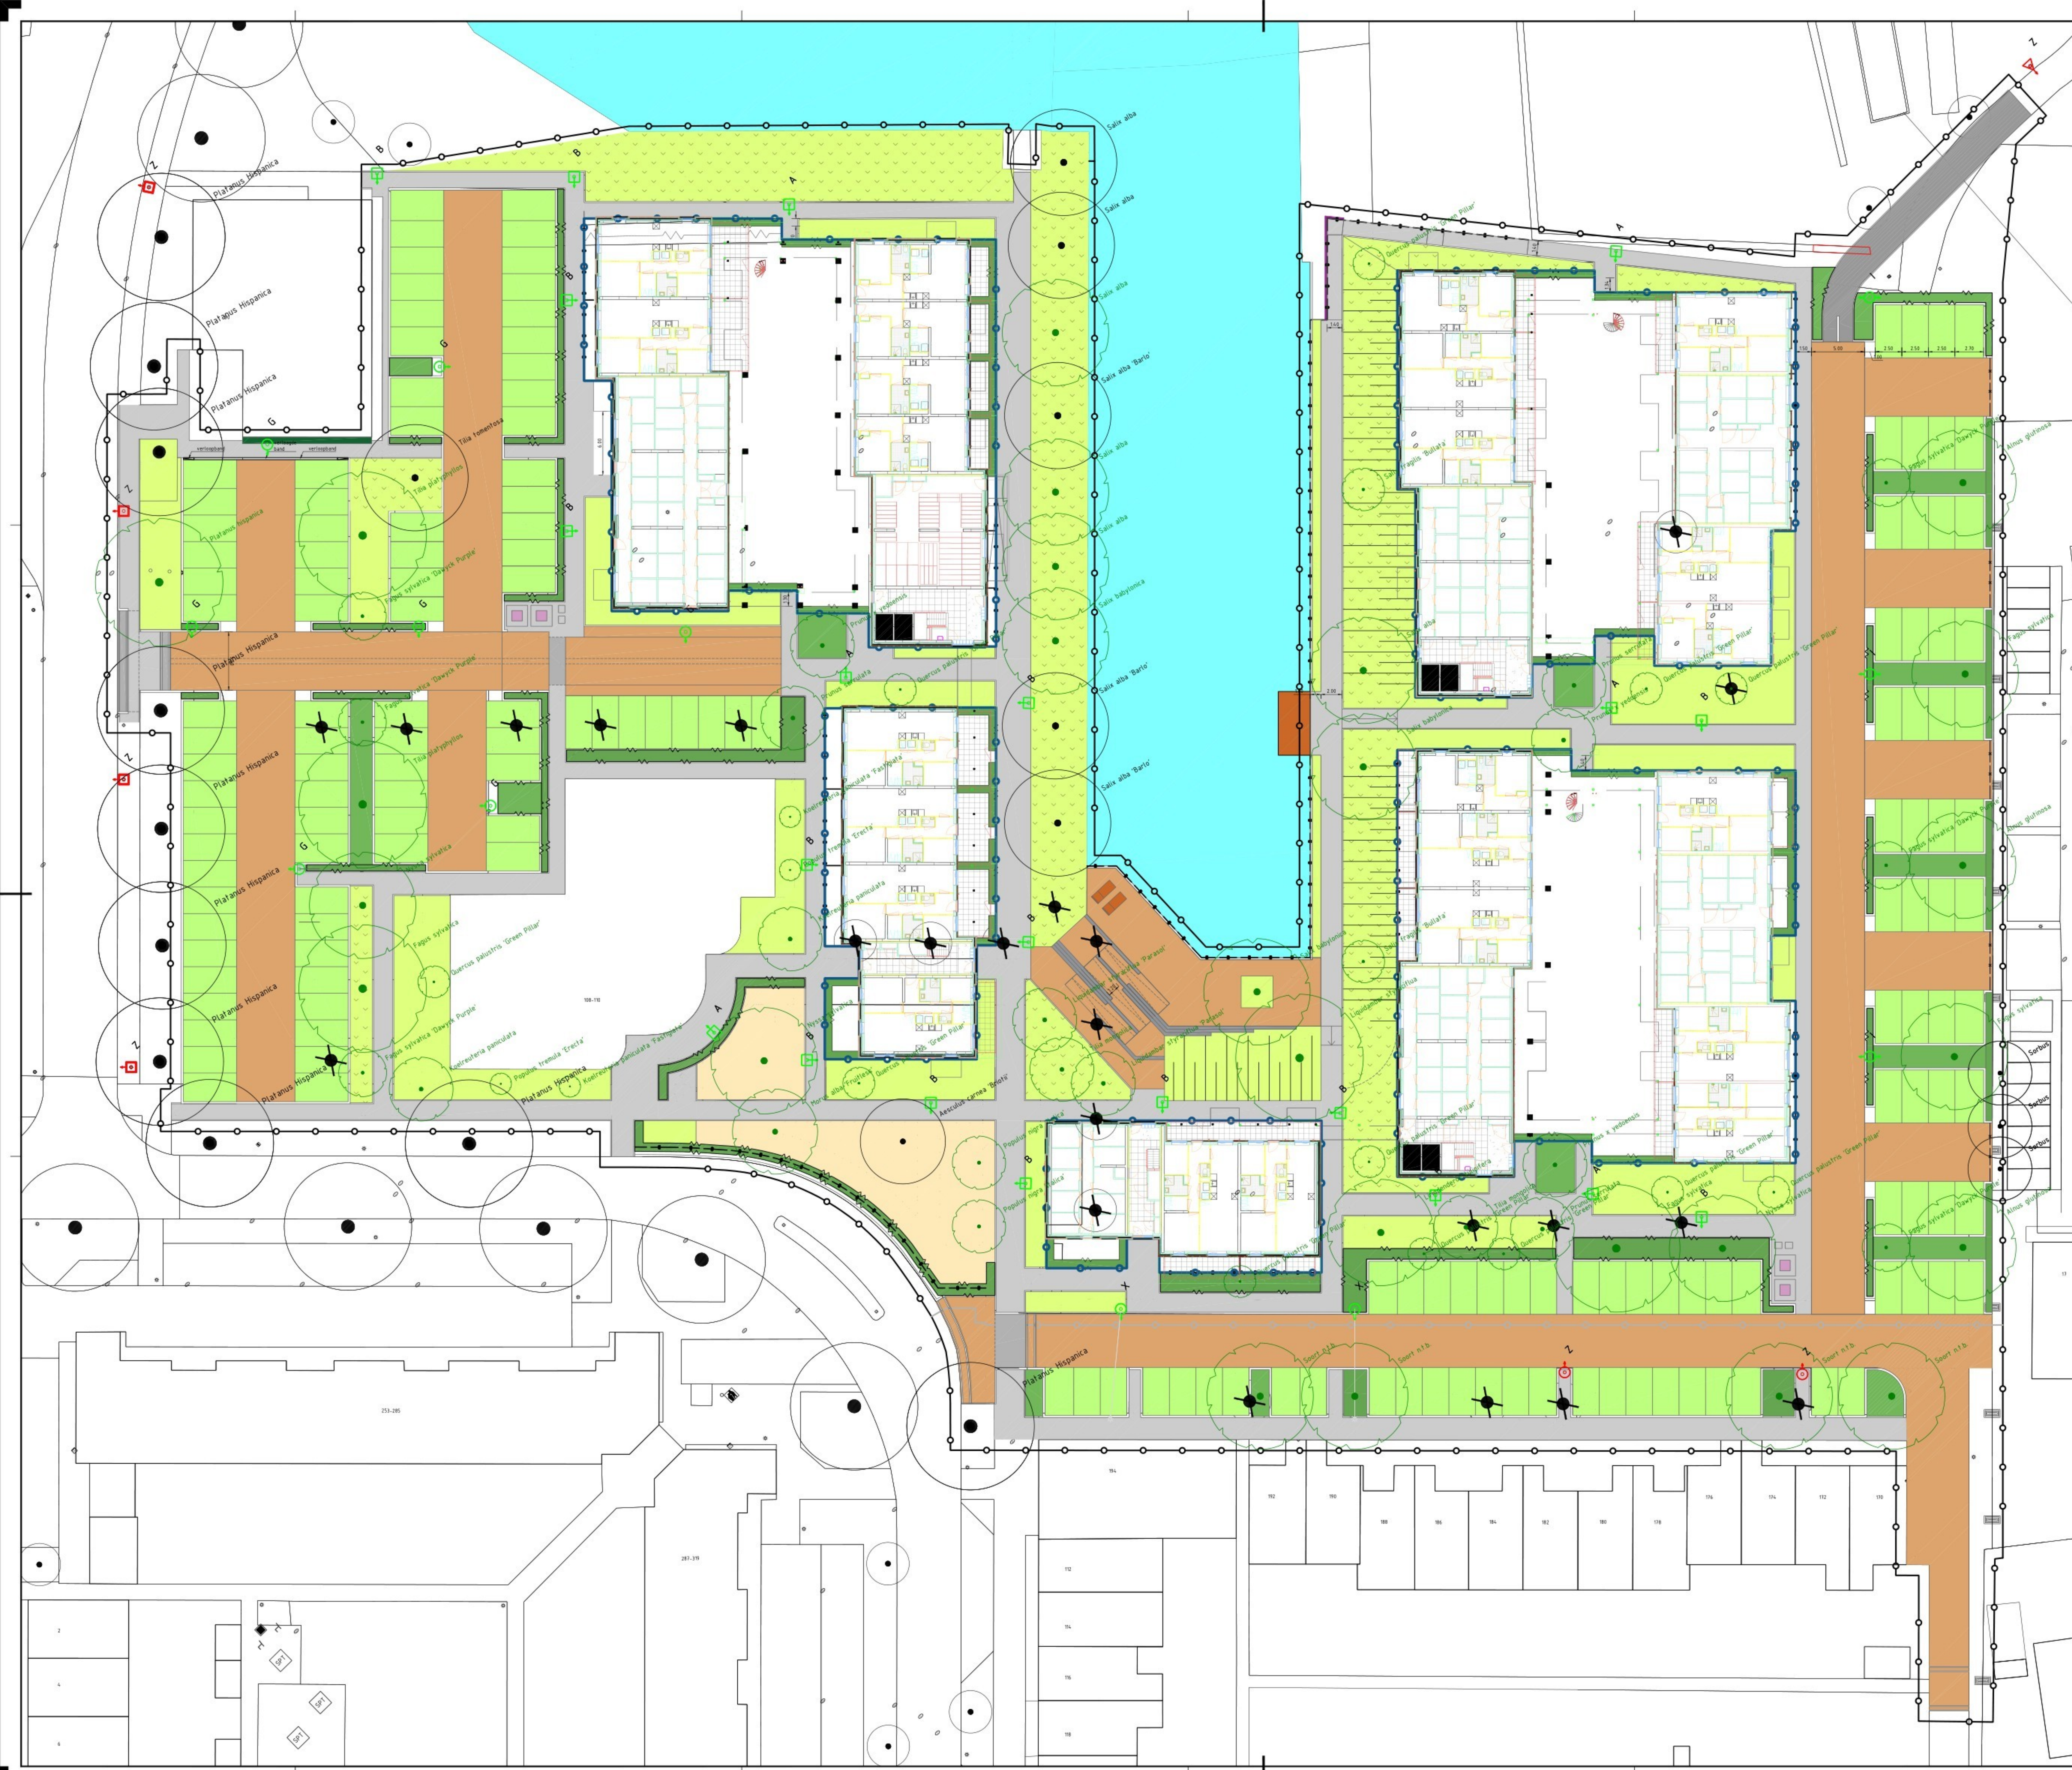

- LEGENDA**
- projectgrens
  - eigendom woningcorporatie
  - water (bestaand)
  - betonstraatsteen, mobo bruin
  - betonstraatsteen, grijs
  - betonstraatsteen, wit
  - betontegels, grijs 15x30
  - fietspad, asfalt
  - speelplek
  - grasbetontegels
  - reservering fietsparkeren
  - ruig gras (laag)
  - ruig gras (hoog)
  - gazon
  - lage vakbeplanting
  - adoptiegroen
  - haag
  - haag (beheer woningcorporatie)
  - hekwerk (doorvalbeveiliging)
  - hekwerk (beheer woningcorporatie)
  - hekwerk (hedera)
  - L-wand hellingbaan
  - boom bestaand
  - boom nieuw (65 stuks)
  - boom te kappen (23 stuks)
  - afvalinzameling
  - lichtmast
  - straatmeubilair (special)
  - straatmeubilair
  - vlonder



| revisie | datum      | omschrijving | paraaf |
|---------|------------|--------------|--------|
| B       | dd-mm-jjjj | -            | -      |
| A       | dd-mm-jjjj | -            | -      |



**Gemeente Zoetermeer**  
Afdeling Stadsbeheer

**Seghwaert**  
Roggeakker woningbouwontwikkeling  
Inrichtingsplan openbare ruimte

Stadhuisplein 1  
Postbus 15  
2700 AA Zoetermeer  
Telefoon 079 - 14079

tekenaar:  
gecontroleerd:  
akkoord:  
datum: 19-03-2020  
gewijzigd: 01-04-2020  
schaal: 1:200  
formaat: A0  
versienummer: 1  
stadnummer: 1 van 1  
besteknummer: Besteknummer

Deze tekening heeft geen juridische werking, zodat daarvan geen rechten ontleend kunnen worden. Wijzigingen voortvloeiende uit...

## Toelichting grondslagen

In dit document kunt u secties vinden die onleesbaar zijn gemaakt. Deze informatie is achterwege gelaten op basis van de Wet open overheid (Woo). De letter die hierbij is vermeld correspondeert met de bijbehorende grondslag in onderstaand overzicht.

### **J** Art. 5.1 lid 2 sub e

Het belang van de openbaarmaking van deze informatie weegt niet op tegen het belang van de eerbiediging van de persoonlijke levenssfeer van betrokkenen