
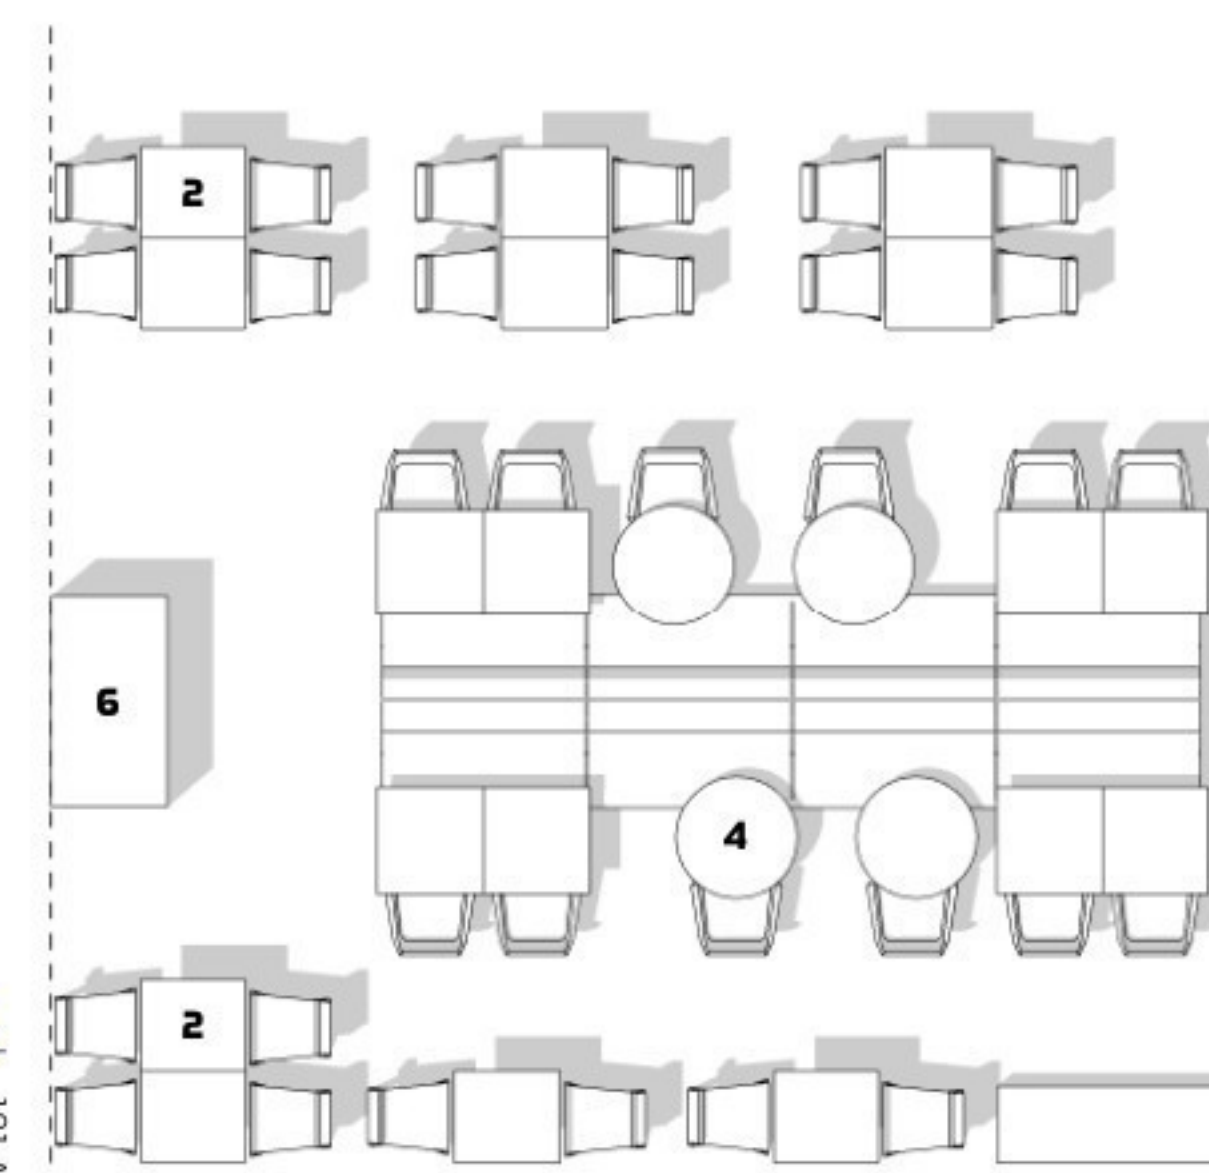


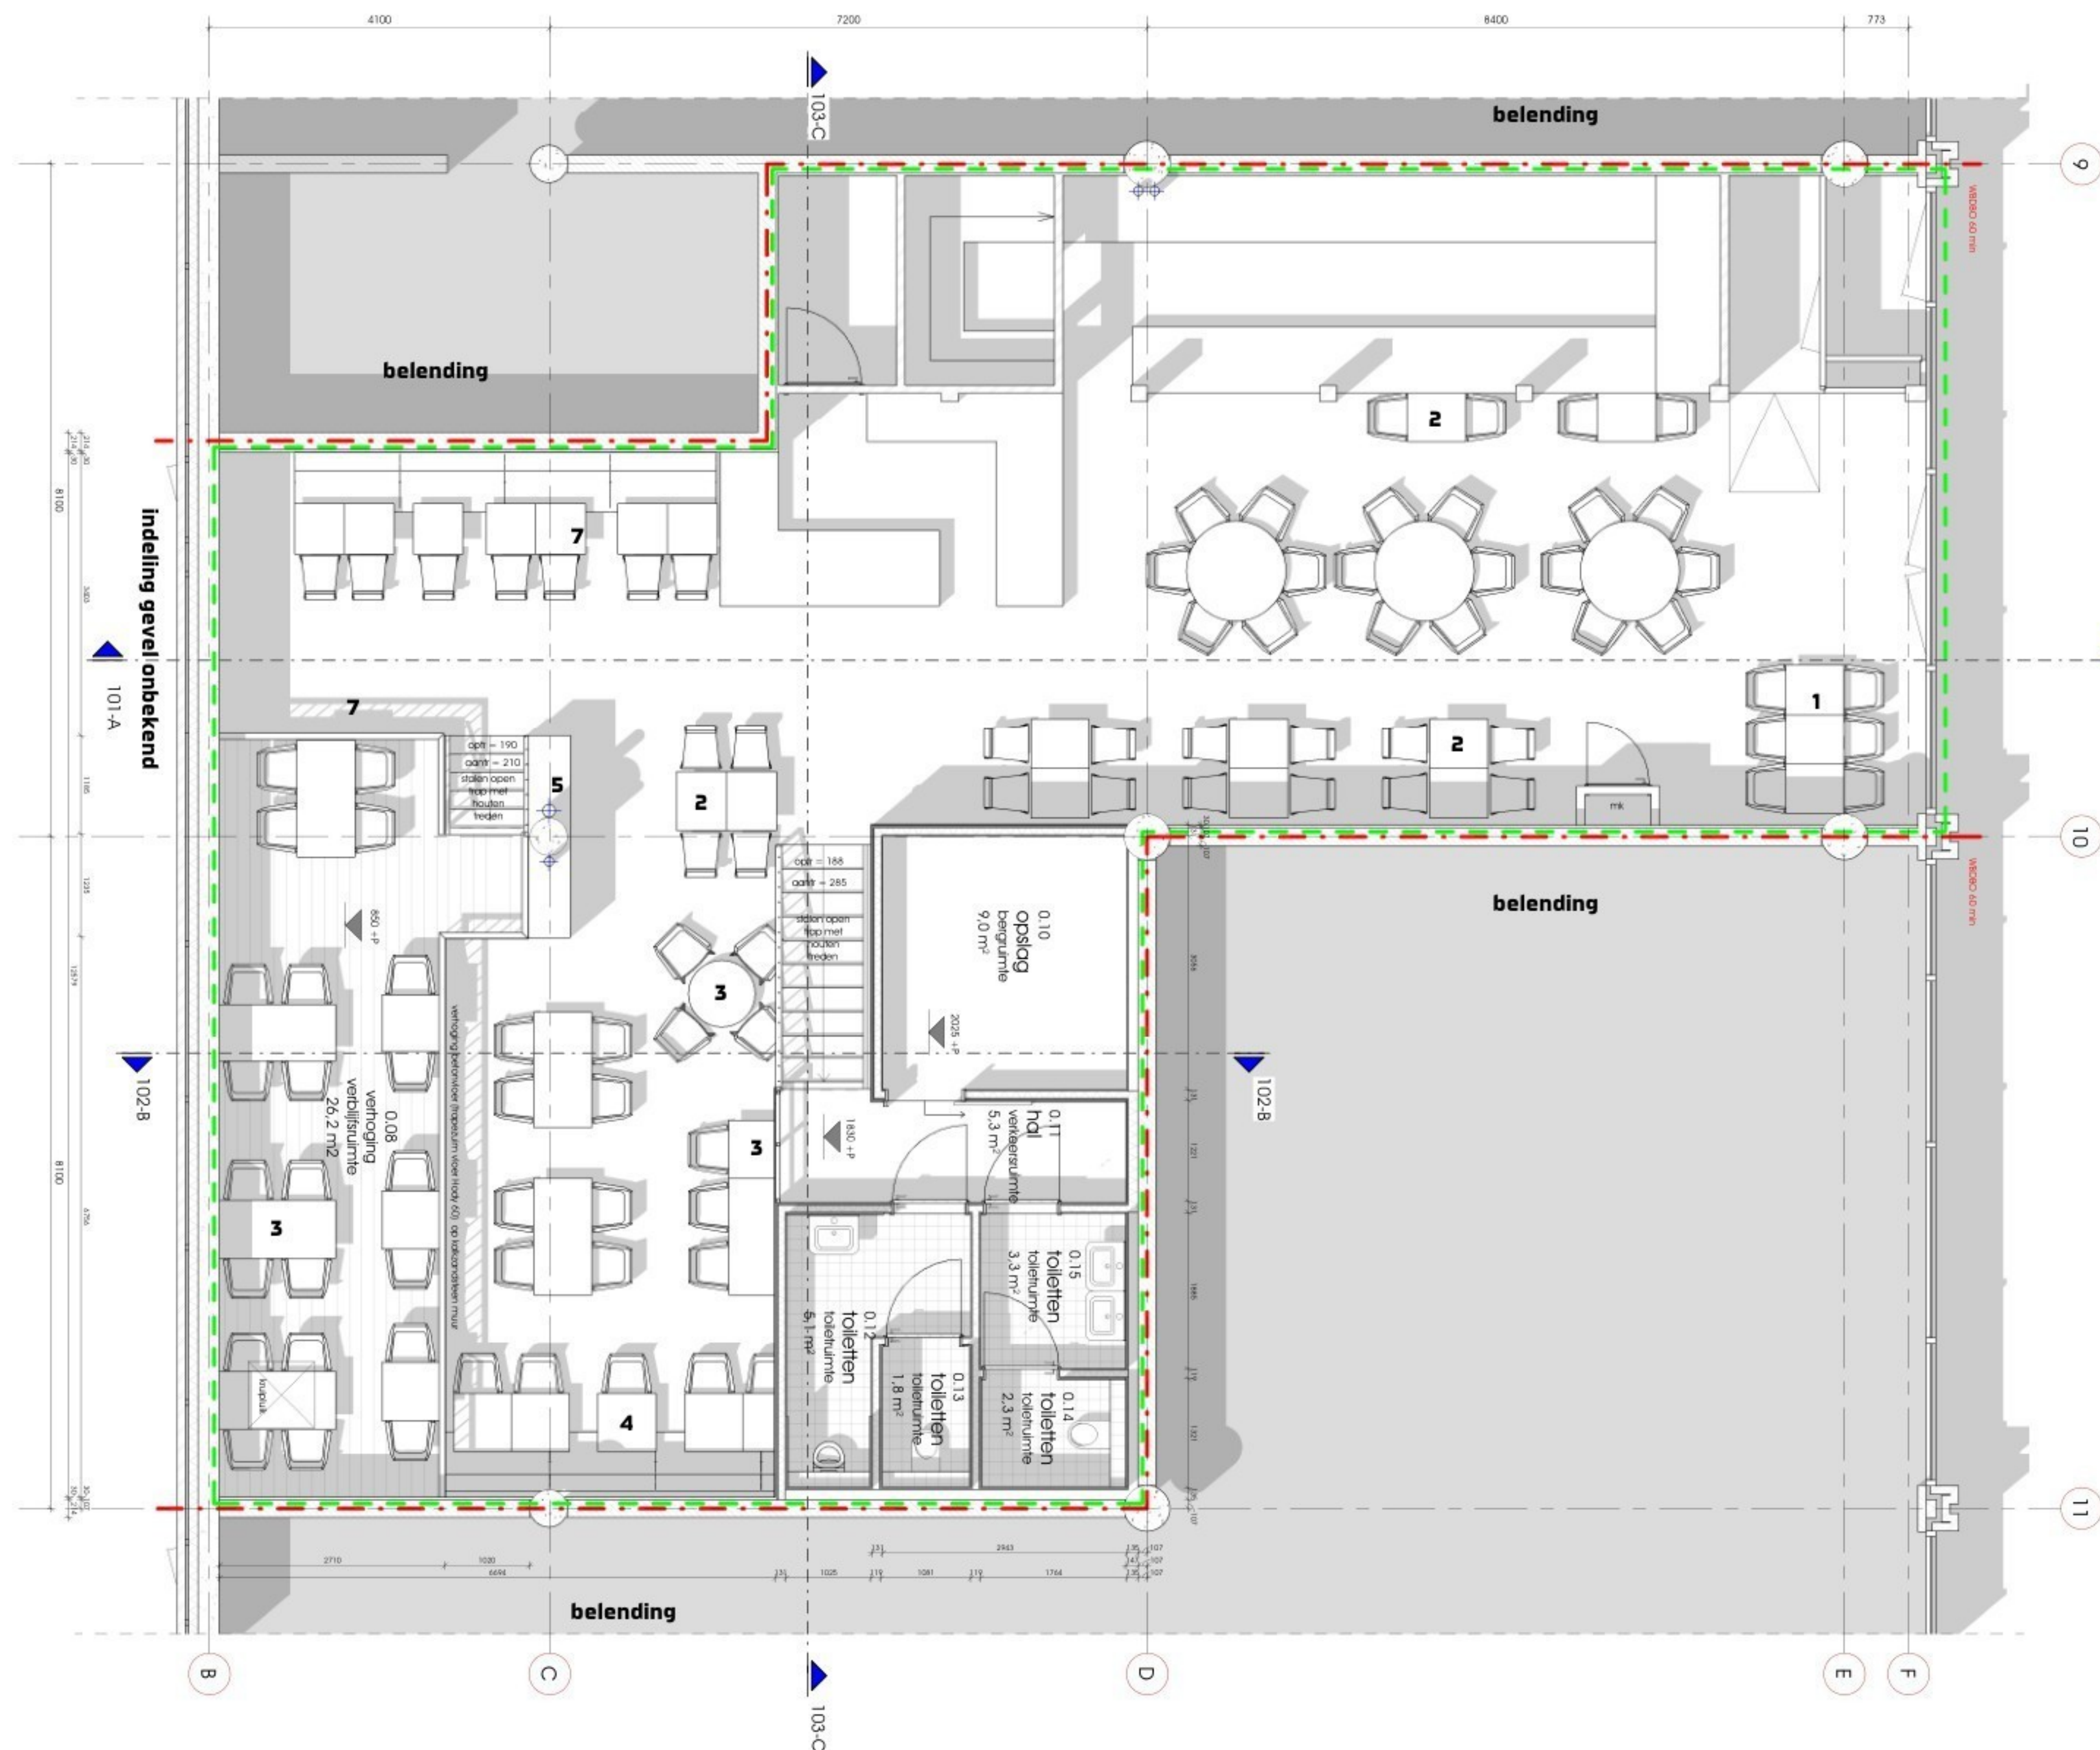

1. stamtafel laag
2. tafel halfhoog
3. tafel laag
4. lange bank laag
5. wijnkast
6. service meubel
7. hoge tafels

WBDO 60 minuten
brandcompartiment


Positief advies

Behoort bij brandveiligheid advies
Brandveilig gebruik

Kenmerk 2019040828835

Datum 11 april 2019

Gebruiksmelding
BRANDWEER
Veiligheidsregio Haaglanden

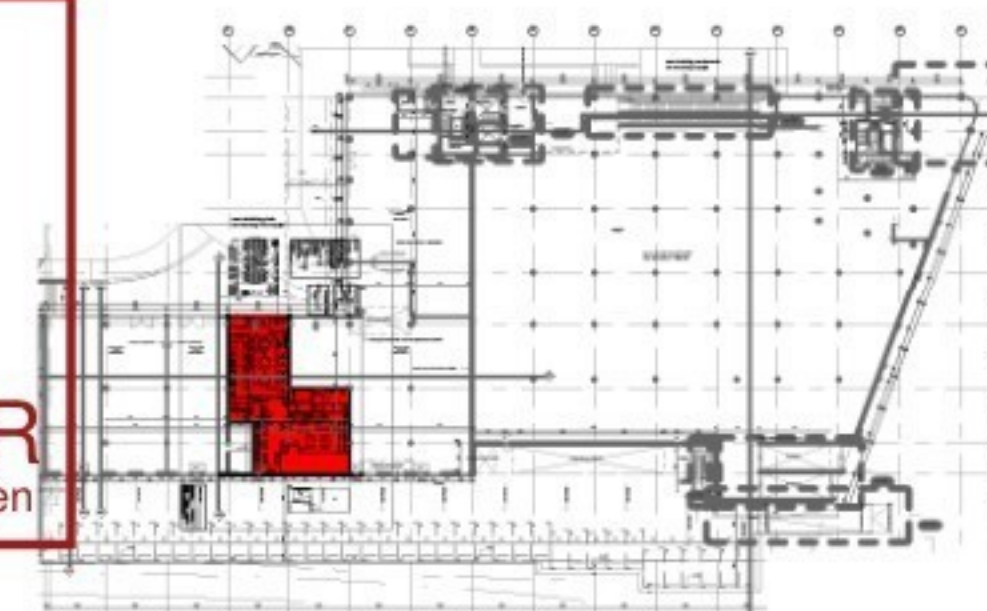

constructie nader te bepalen

situatie is gebaseerd op bestaande tekeningen
dit kan onnauwkeurigheid tot gevolg hebben
alle maatvoeringen in het werk te controleren

tekening gebaseerd op tekening 16399-11_2017-09-04 d.d 05-09-2017 en foto's locatie

TOBA architecten & ingenieurs



e	PS	29-01-2019
d	PS	24-01-2019
c	PS	15-01-2019
b	PS	13-06-2018
a	PS	03-05-2018

horeca **Zoetermeer**

plattengrond entresol

180005 TO
L_2_00a

© TOBA s.v. auteursrecht voorbehouden

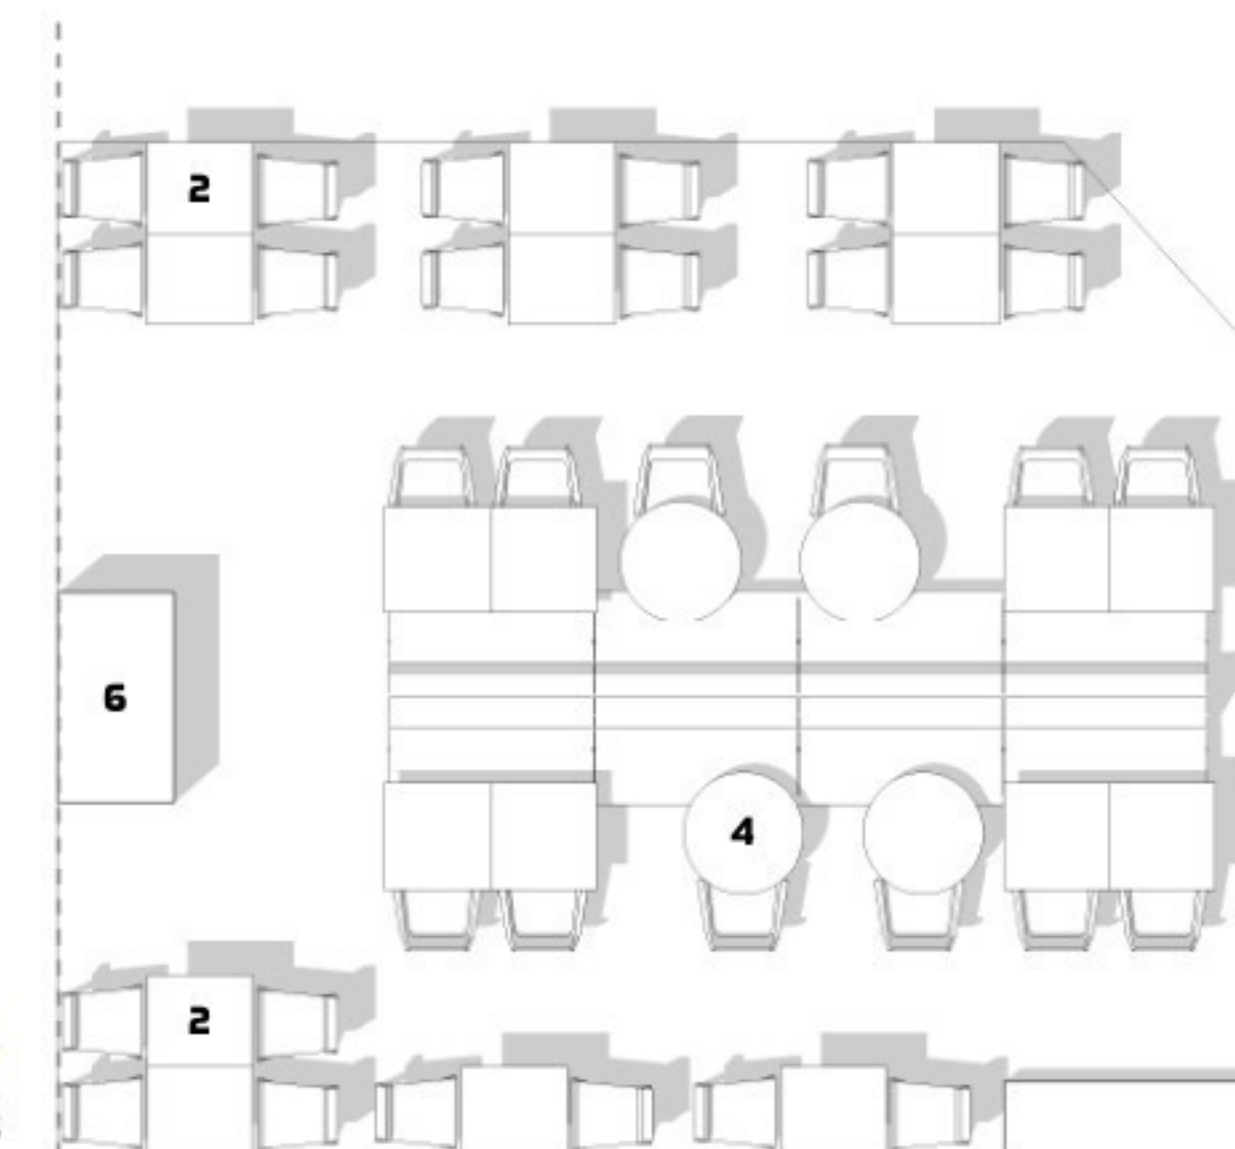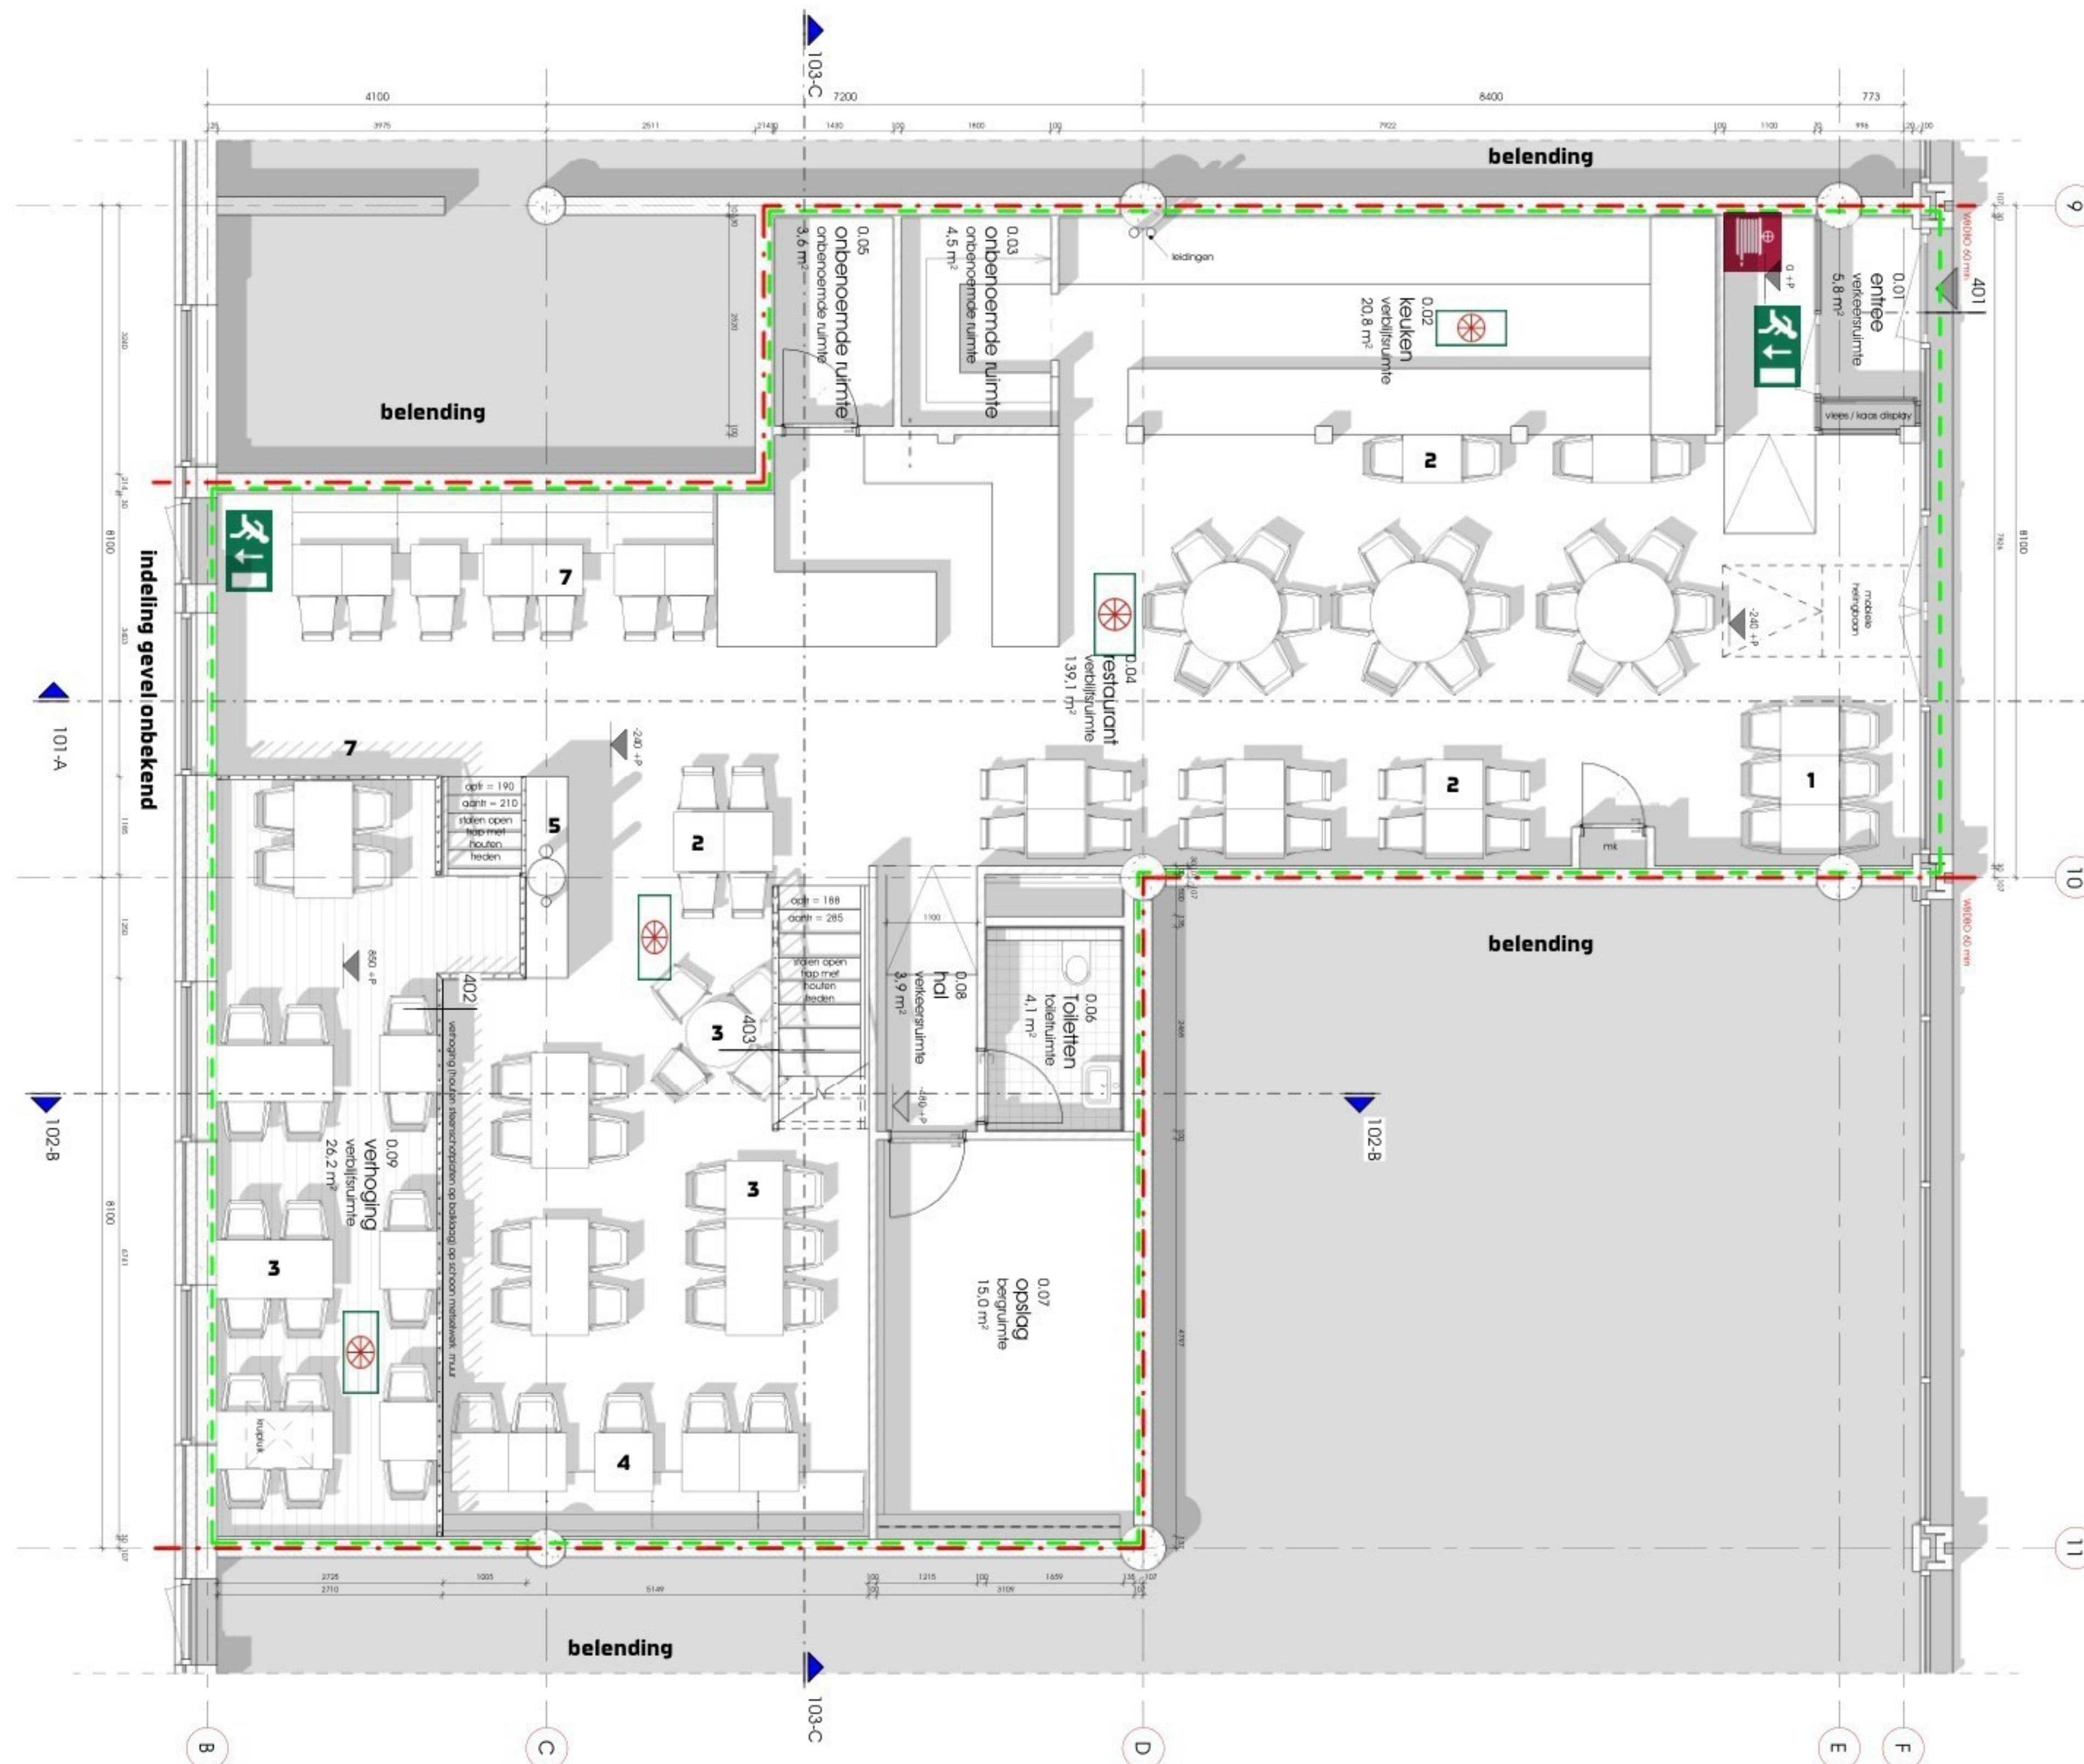

1. stamtafel laag
2. tafel halfhoog
3. tafel laag
4. lange bank laag
5. wijnkast
6. service meubel
7. hoge tafels

--- WBDBo 60 minuten
 --- brandcompartment

Positief advies


Behoort bij brandveiligheids advies
 bouwplanvraag

Kenmerk 2019040828835

Datum 11 april 2019

Gebruiksmelding

BRANDWEER
 Veiligheidsregio Haaglanden

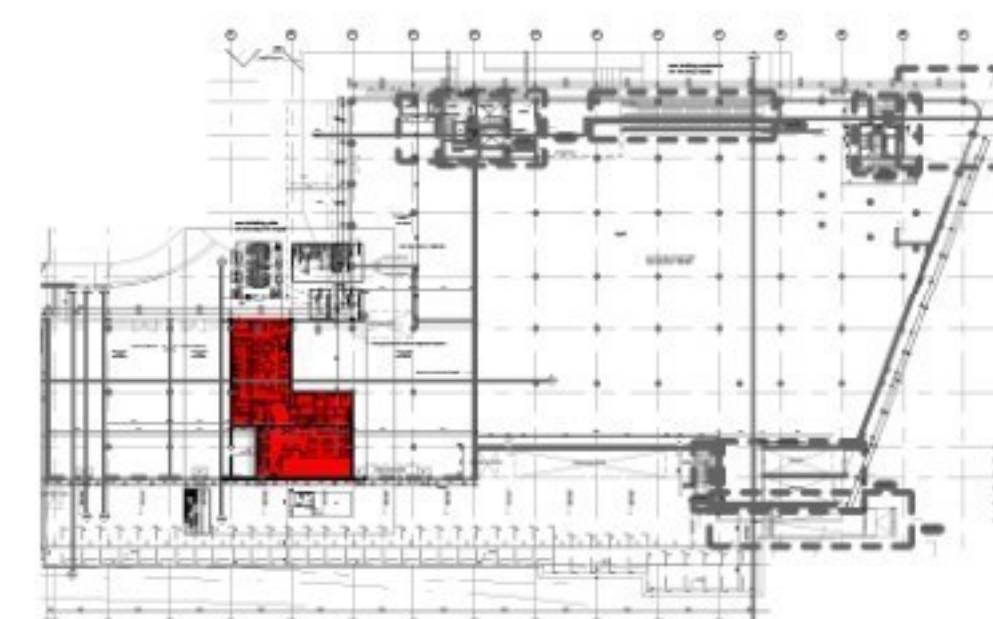

constructie nader te bepalen

situatie is gebaseerd op bestaande tekeningen
 dit kan onnauwkeurigheid tot gevolg hebben
 alle maatvoeringen in het werk te controleren

tekening gebaseerd op tekening 16399-11_2017-09-04 d.d 05-09-2017 en foto's locatie

TOBA architecten & ingenieurs

project : **horeca Zoetermeer**

onderdeel : **plattegrond begane gond**

180005 TO
 L2_00

Toelichting grondslagen

In dit document kunt u secties vinden die onleesbaar zijn gemaakt. Deze informatie is achterwege gelaten op basis van de Wet open overheid (Woo). De letter die hierbij is vermeld correspondeert met de bijbehorende grondslag in onderstaand overzicht.

J Art. 5.1 lid 2 sub e

Het belang van de openbaarmaking van deze informatie weegt niet op tegen het belang van de eerbiediging van de persoonlijke levenssfeer van betrokkenen