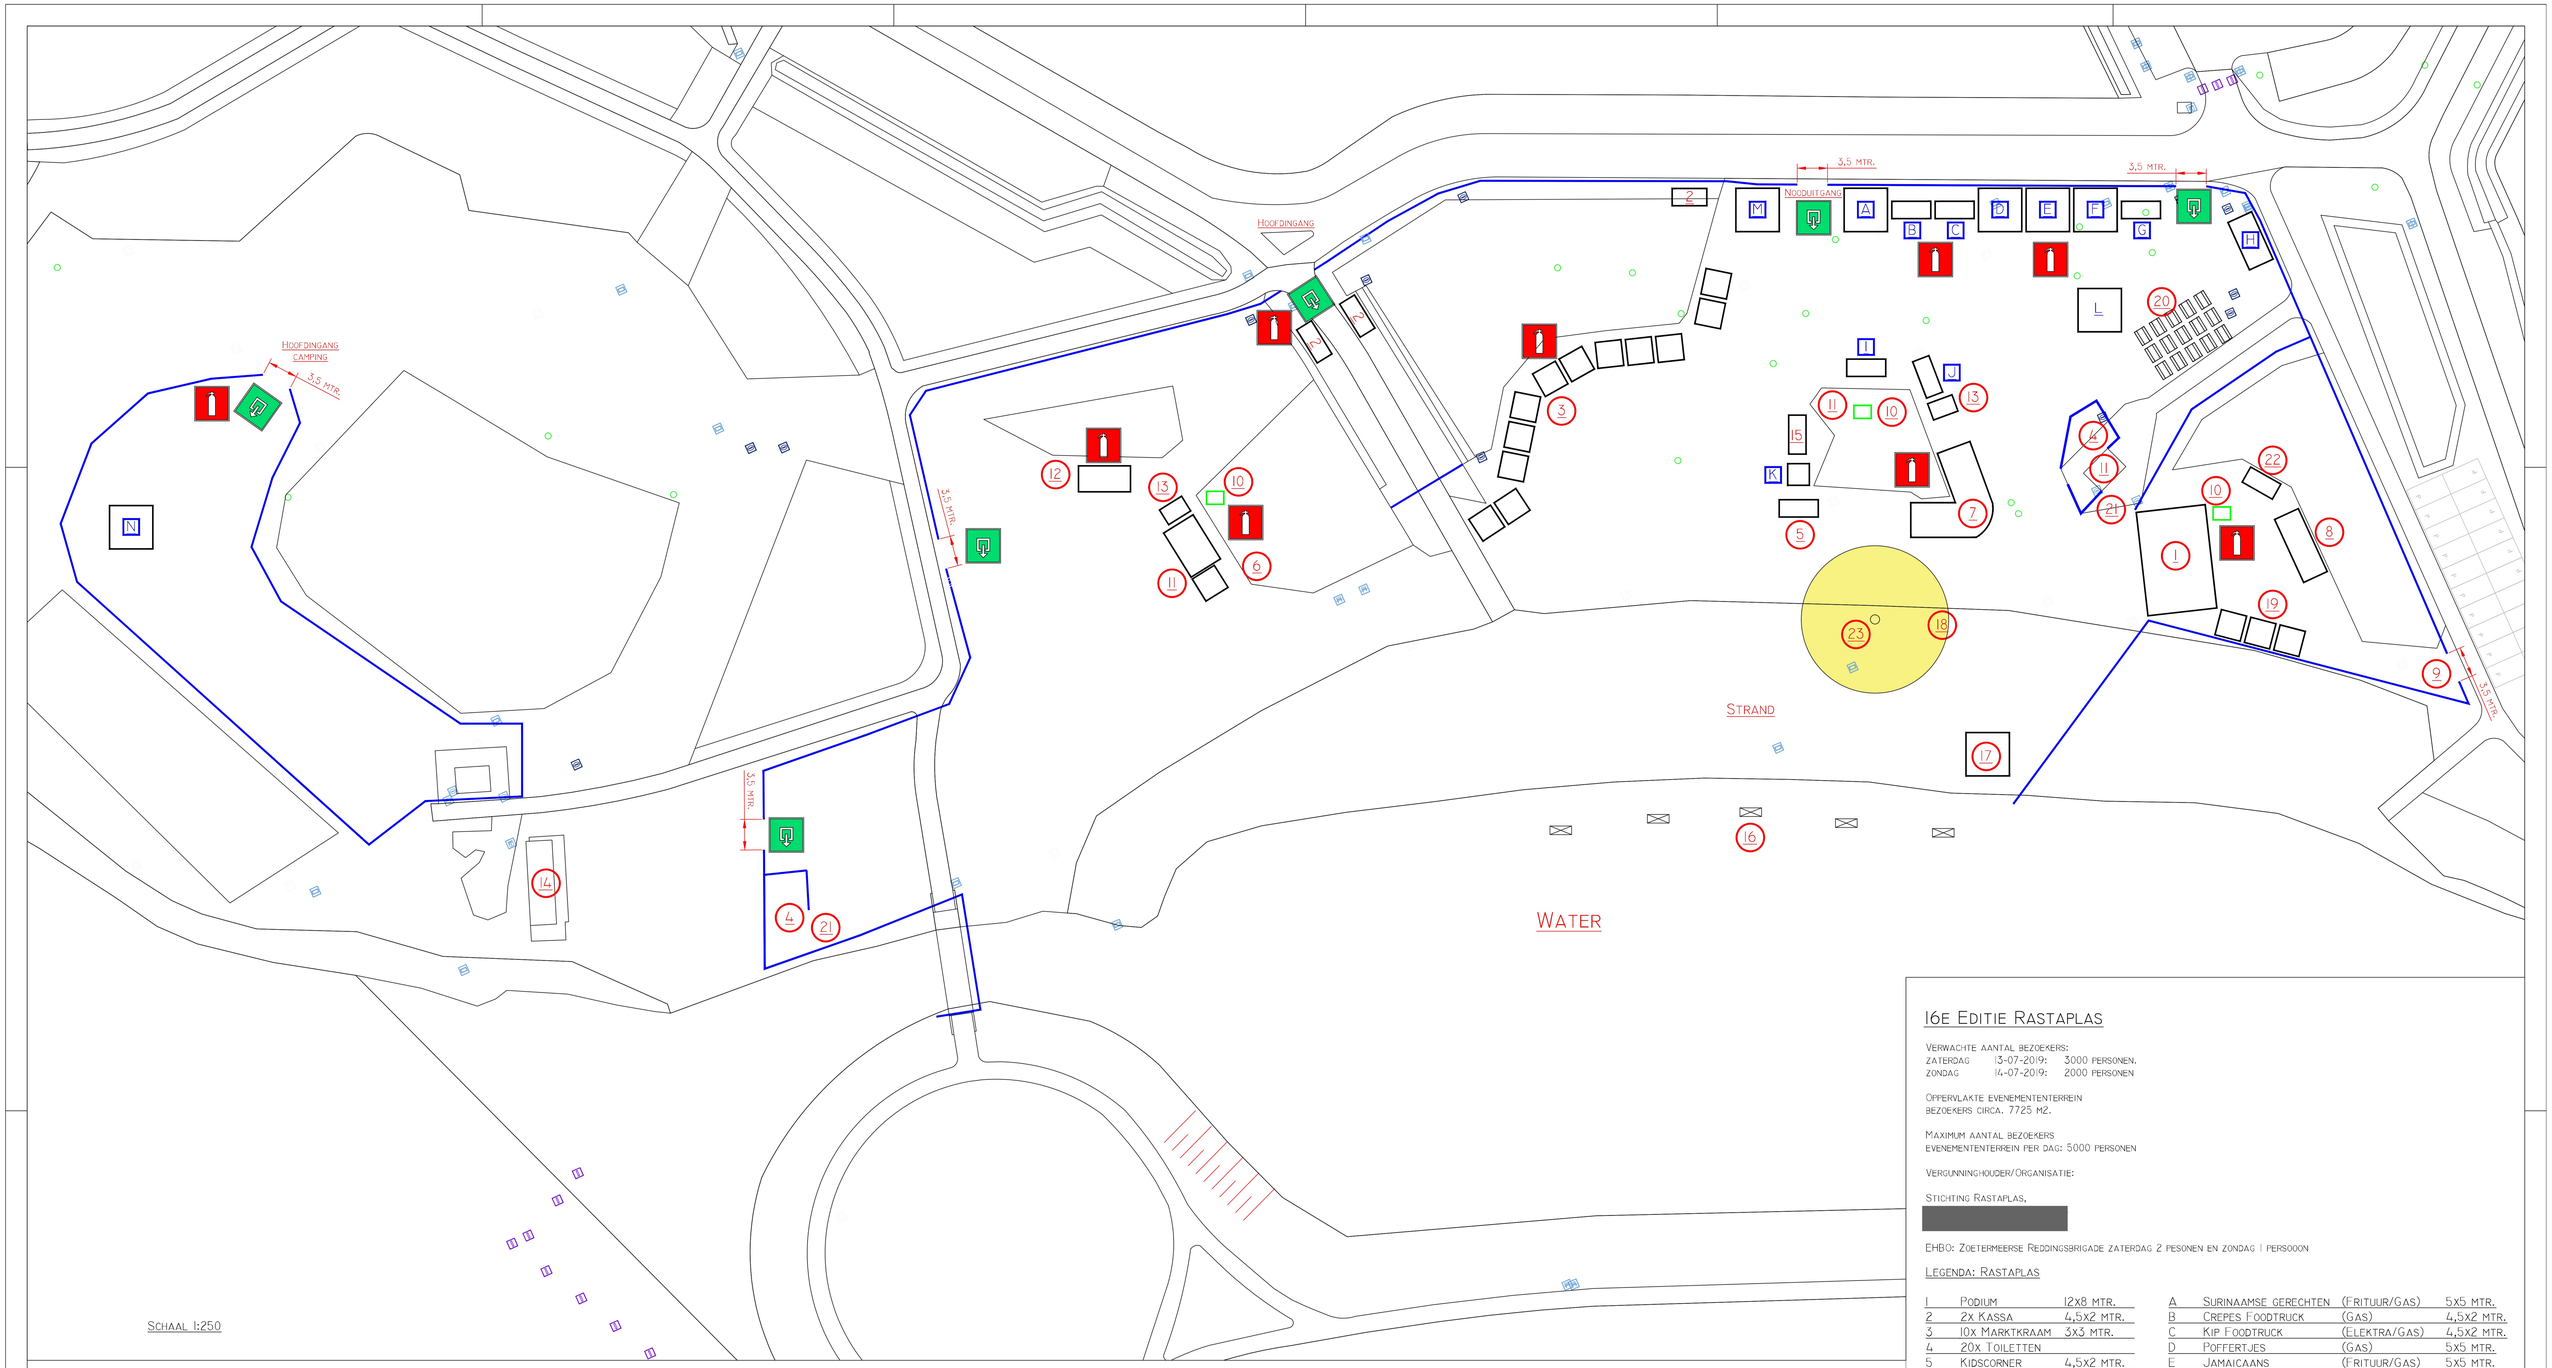

SCHAAL 1:250

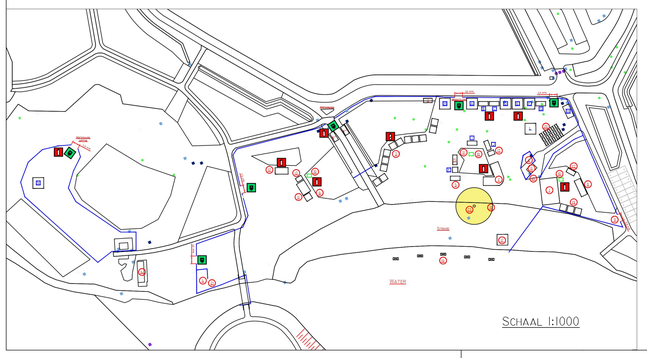

SCHAAL 1:1000

16E EDITIE RASTAPLAS

VERWACHTE AANTAL BEZOEKERS:
ZATERDAG 13-07-2019: 3000 PERSONEN.
ZONDAG 14-07-2019: 2000 PERSONEN

OPPERVLAKTE EVENEMENTENTERREIN
BEZOEKERS CIRCA. 7725 M2.

MAXIMUM AANTAL BEZOEKERS
EVENEMENTENTERREIN PER DAG: 5000 PERSONEN

VERGUNNINGHOUDER/ORGANISATIE:

STICHTING RASTAPLAS,
[redacted]

EHBO: ZOETERMEERSE REDDINGSBRIGADE ZATERDAG 2 PESONEN EN ZONDAG 1 PERSOOON

LEGENDA: RASTAPLAS

1	PODIUM	12X8 MTR.
2	2X KASSA	4,5X2 MTR.
3	10X MARKTKRAAM	3X3 MTR.
4	20X TOILETTEN	
5	KIDSCORNER	4,5X2 MTR.
6	BAR	8X3 MTR.
7	BAR	
8	BACKSTAGE TENT	8X3 MTR.
9	ARTIESTENINGANG	
10	3X AGGREGAAT 10KVA	
11	NOODVERLICHTING	
12	PODIUM 2	6X3 MTR.
13	2X KOELHANGER	3X2 MTR.
14	EHBO POST	
15	MUNTENVERKOOP	4,5X2 MTR.
16	5X STEIGER	2,5X1 MTR.
17	SPRINGKUSSEN	5X5 MTR.
18	MIXER POSITIE	3X3 MTR.
19	3X KLEEDRUIMTEN	3X3 MTR.
20	15X EETTAFEL	1,8X0,7 MTR.
21	2X DRINKWATERPUNT	
22	KANTOORRUIMTE	4X2 MTR.
23	MEGASOL DIAMETER 17 MTR.	

A	SURINAAMSE GERECHTEN	(FRITUUR/GAS)	5X5 MTR.
B	CREPES FOODTRUCK	(GAS)	4,5X2 MTR.
C	KIP FOODTRUCK	(ELEKTRA/GAS)	4,5X2 MTR.
D	POFFERTJES	(GAS)	5X5 MTR.
E	JAMAICAANS	(FRITUUR/GAS)	5X5 MTR.
F	VEGATARISCH	(GAS)	5X5 MTR.
G	PATAT FOODTRUCK	(FRITUUR/GAS)	4,5X2 MTR.
H	KOFFIETENT	(ELEKTRA)	6X3 MTR.
I	SATE	(GAS/BBQ)	4,5X2 MTR.
J	HAMBURGER FOODTRUCK	(GAS/BBQ)	4,5X2 MTR.
K	SUIKERSPINNEN	(ELEKTRA)	2,5X2,5 MTR.
L	HABO-CHILL-TENT		4X5 MTR.
M	FOODCORNER		5X5 MTR.
N	CAMPINGCORNER		5X5 MTR.

OMHEINING

NOODUITGANG

BRANDBLUSSER

FORMAAT A0