


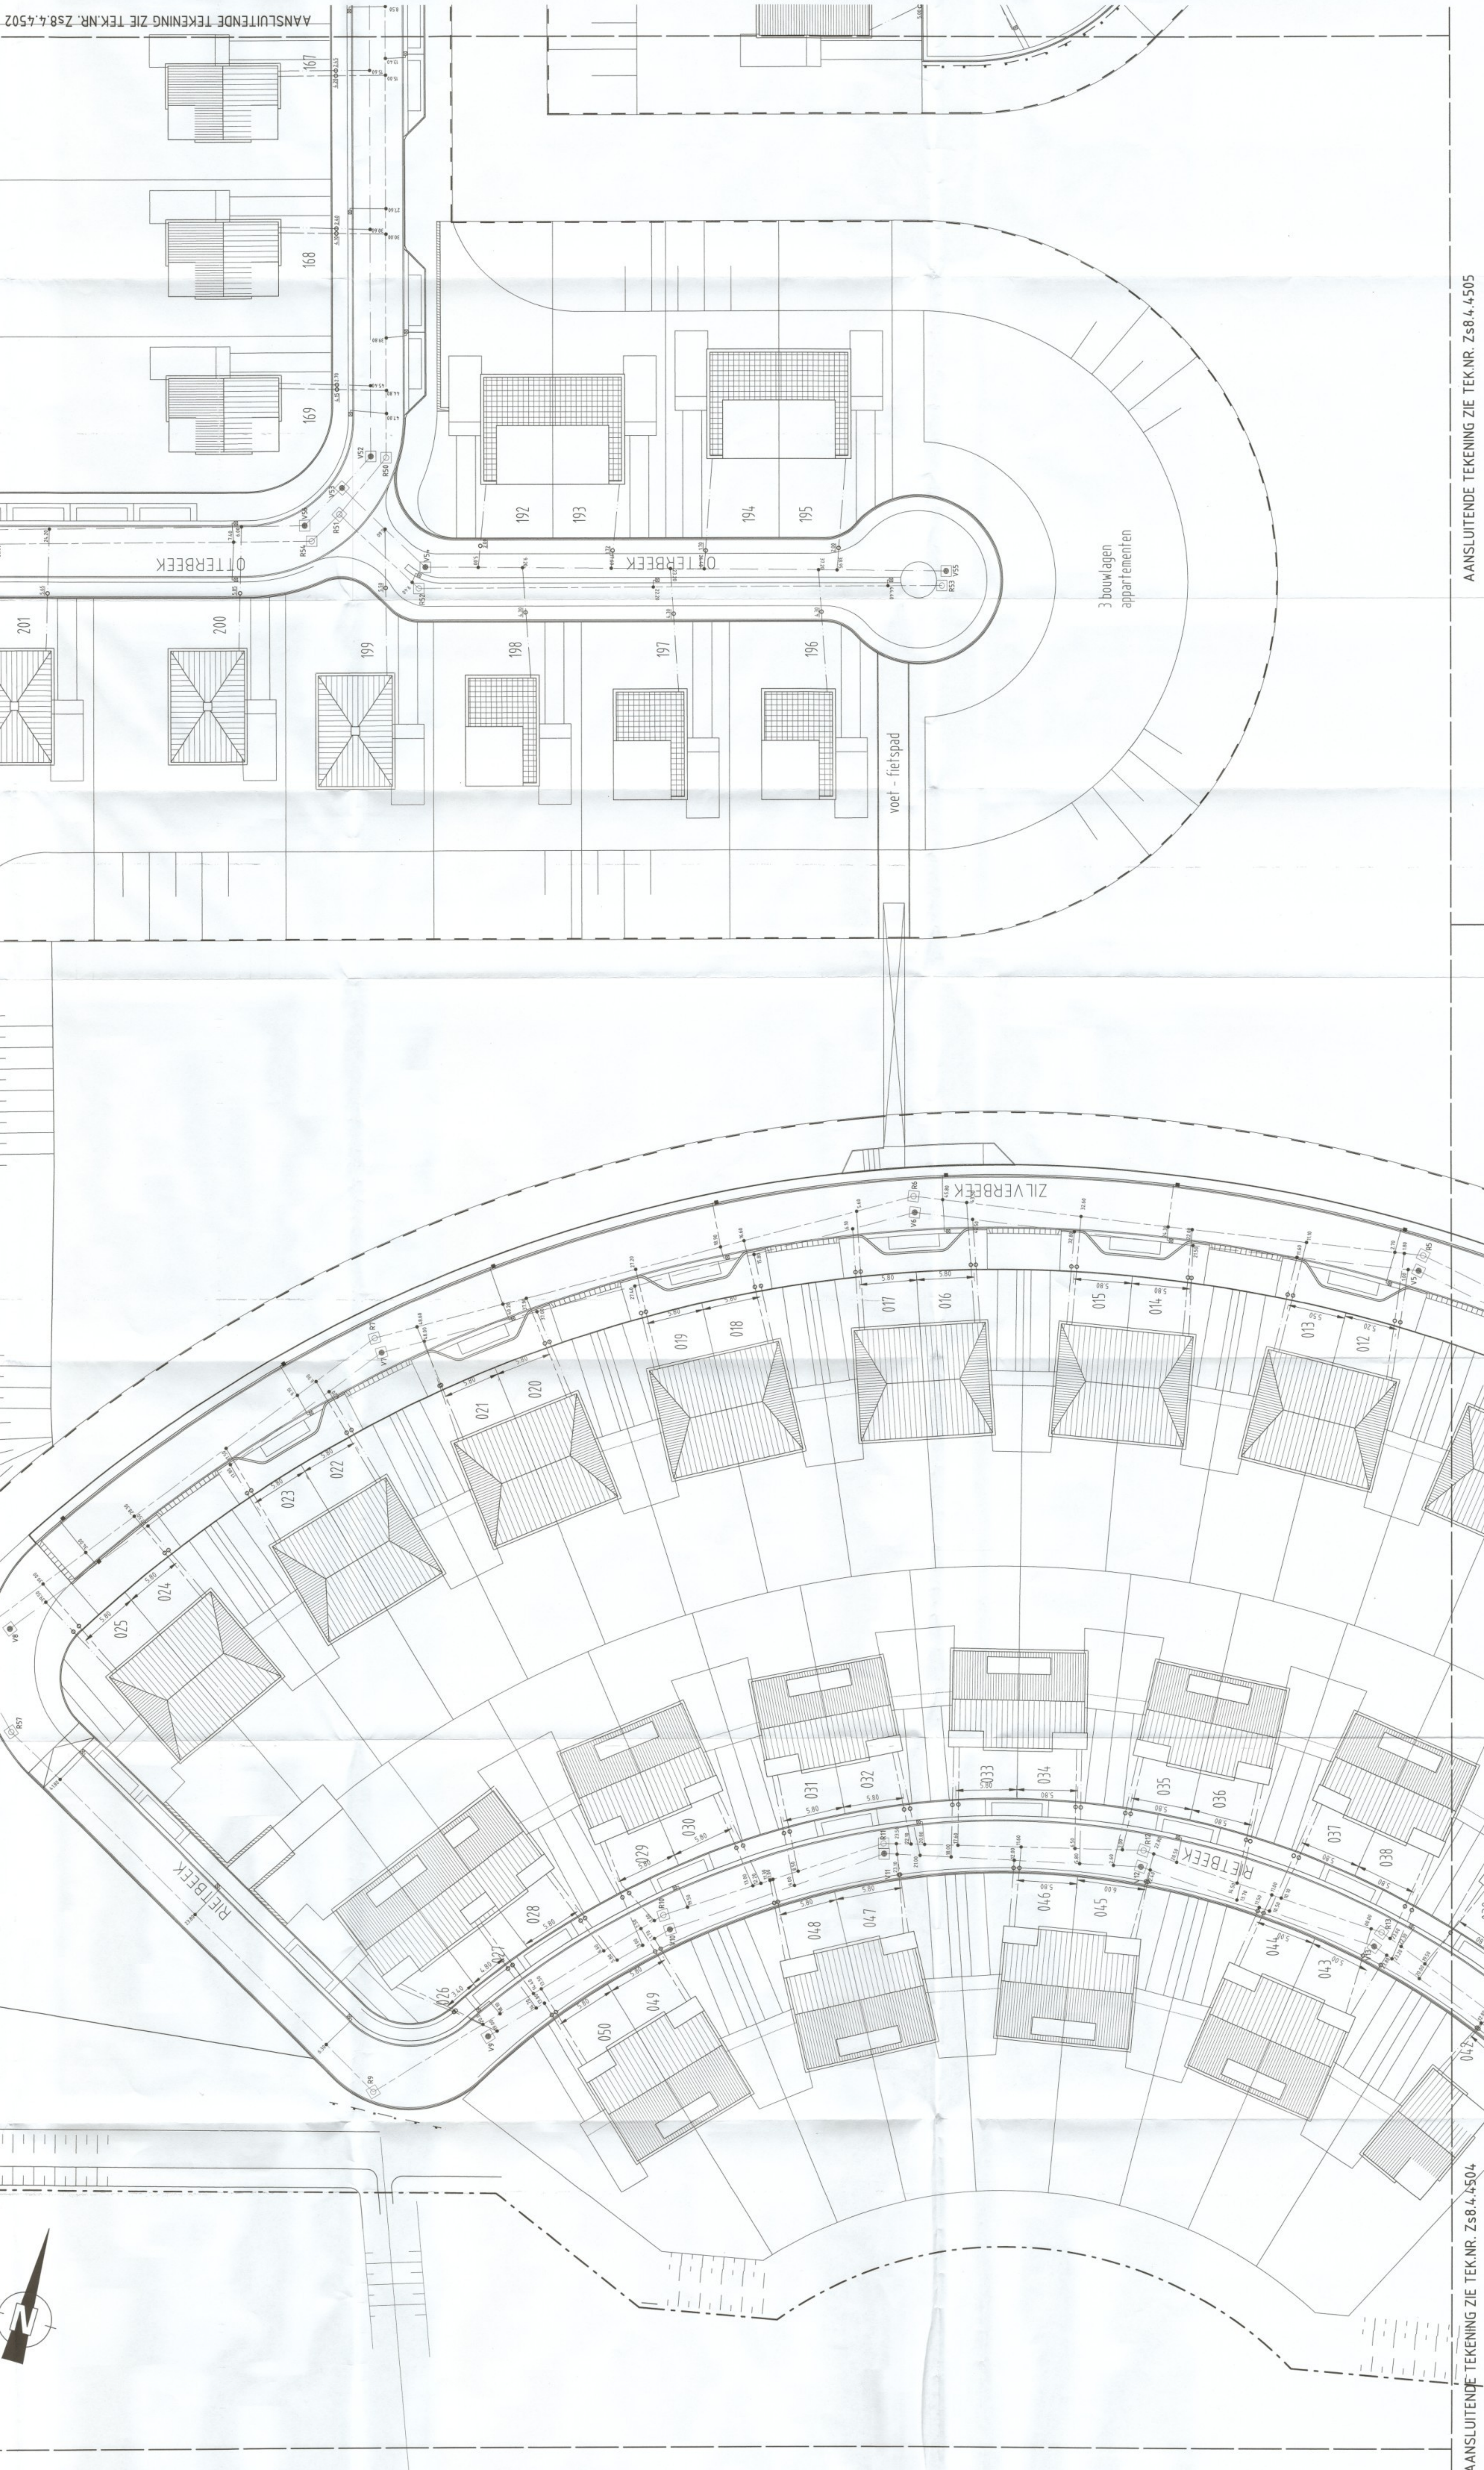


LEGENDA

- WERKGRENS
- R30
- V32
- 6.10
- 15.10
- HUISAANSLUITING RW MET AFSTAND TOT RIOLPUT
- HUISAANSLUITING VW MET AFSTAND TOT RIOLPUT
- AANSLUITING STRAAT - EN/OF TROTTOIRKOLK
- STRAATKOLK
- TROTTOIRKOLK
- KAVEL NUMMER
- 001

- ONTSTOPPINGSSTUKKEN
- ONTSTOPPINGSSTUK
Stroombek (noordkant brug), Schipbeek, Oterbeek
MET AFSTAND TOT INLAAT
- ONTSTOPPINGSSTUK
Stroombek (zuidkant brug), Rietbeek, Slingerbeek,
Zilverbeek
MET AFSTAND TOT KAVELGREN
SINGEBEEK, SINGEBEEK EN PERKEELGREN
INDEN PERKEEL AANSLUITEND AAN EEN VOETPAD
ONTSTOPPINGSSTUK 0.50 M BINNEN PERKEELGREN
INDEN PERKEEL AANSLUITEND AAN EEN STRAAT
- 5.65
- 0.07

VOOR REVISIE B.O.B. 'S ZIE TEK NR. Z58.4.405R
VOOR HVA-DOORVOEREN DOOR DAMWANG ZIE TEK NR. Z58.4.405R

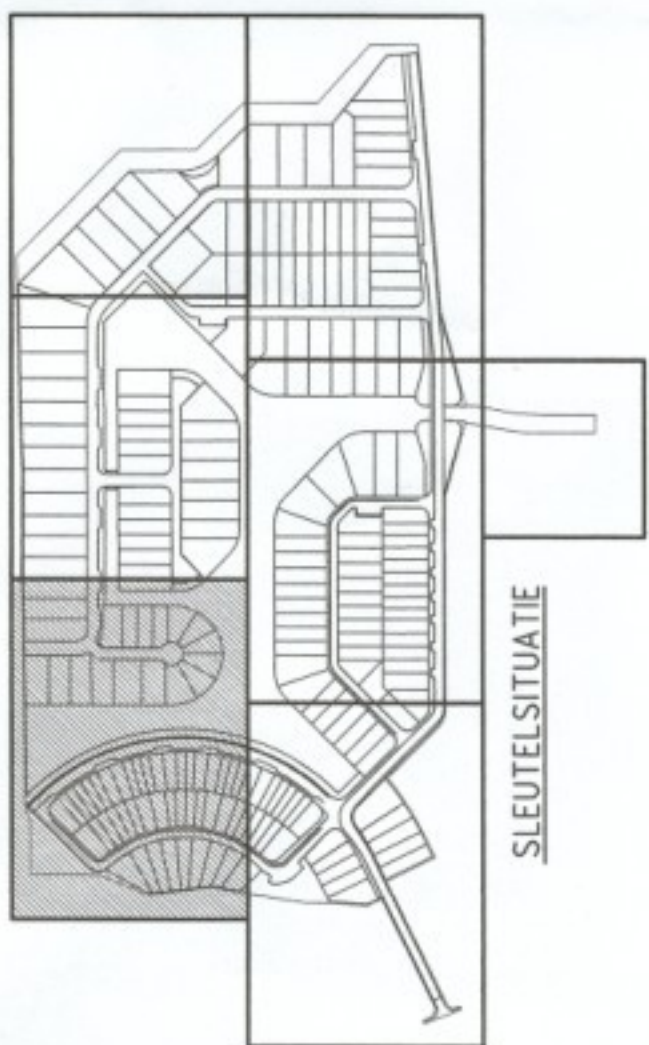

WATER IN K.M. TERMAALTYEN IN VW, HOOGTEEN IN RT O.V. N.A.P.

REVISIE

GROOTHUIS MEKKELBERG PROJECTEN B.V.

Bastemingsplan Barsbeekbinnenpolder 1e Zwaartsluis

BOUWRUJPMAKEN

Huisaansluitingen VW / RW

Deel 1

Wiltvoeten Bos

Z58.4.4501R

1:500 BPT 018

Toelichting grondslagen

In dit document kunt u secties vinden die onleesbaar zijn gemaakt. Deze informatie is achterwege gelaten op basis van de Wet open overheid (Woo). De letter die hierbij is vermeld correspondeert met de bijbehorende grondslag in onderstaand overzicht.

J Art. 5.1 lid 2 sub e

Het belang van de openbaarmaking van deze informatie weegt niet op tegen het belang van de eerbiediging van de persoonlijke levenssfeer van betrokkenen