


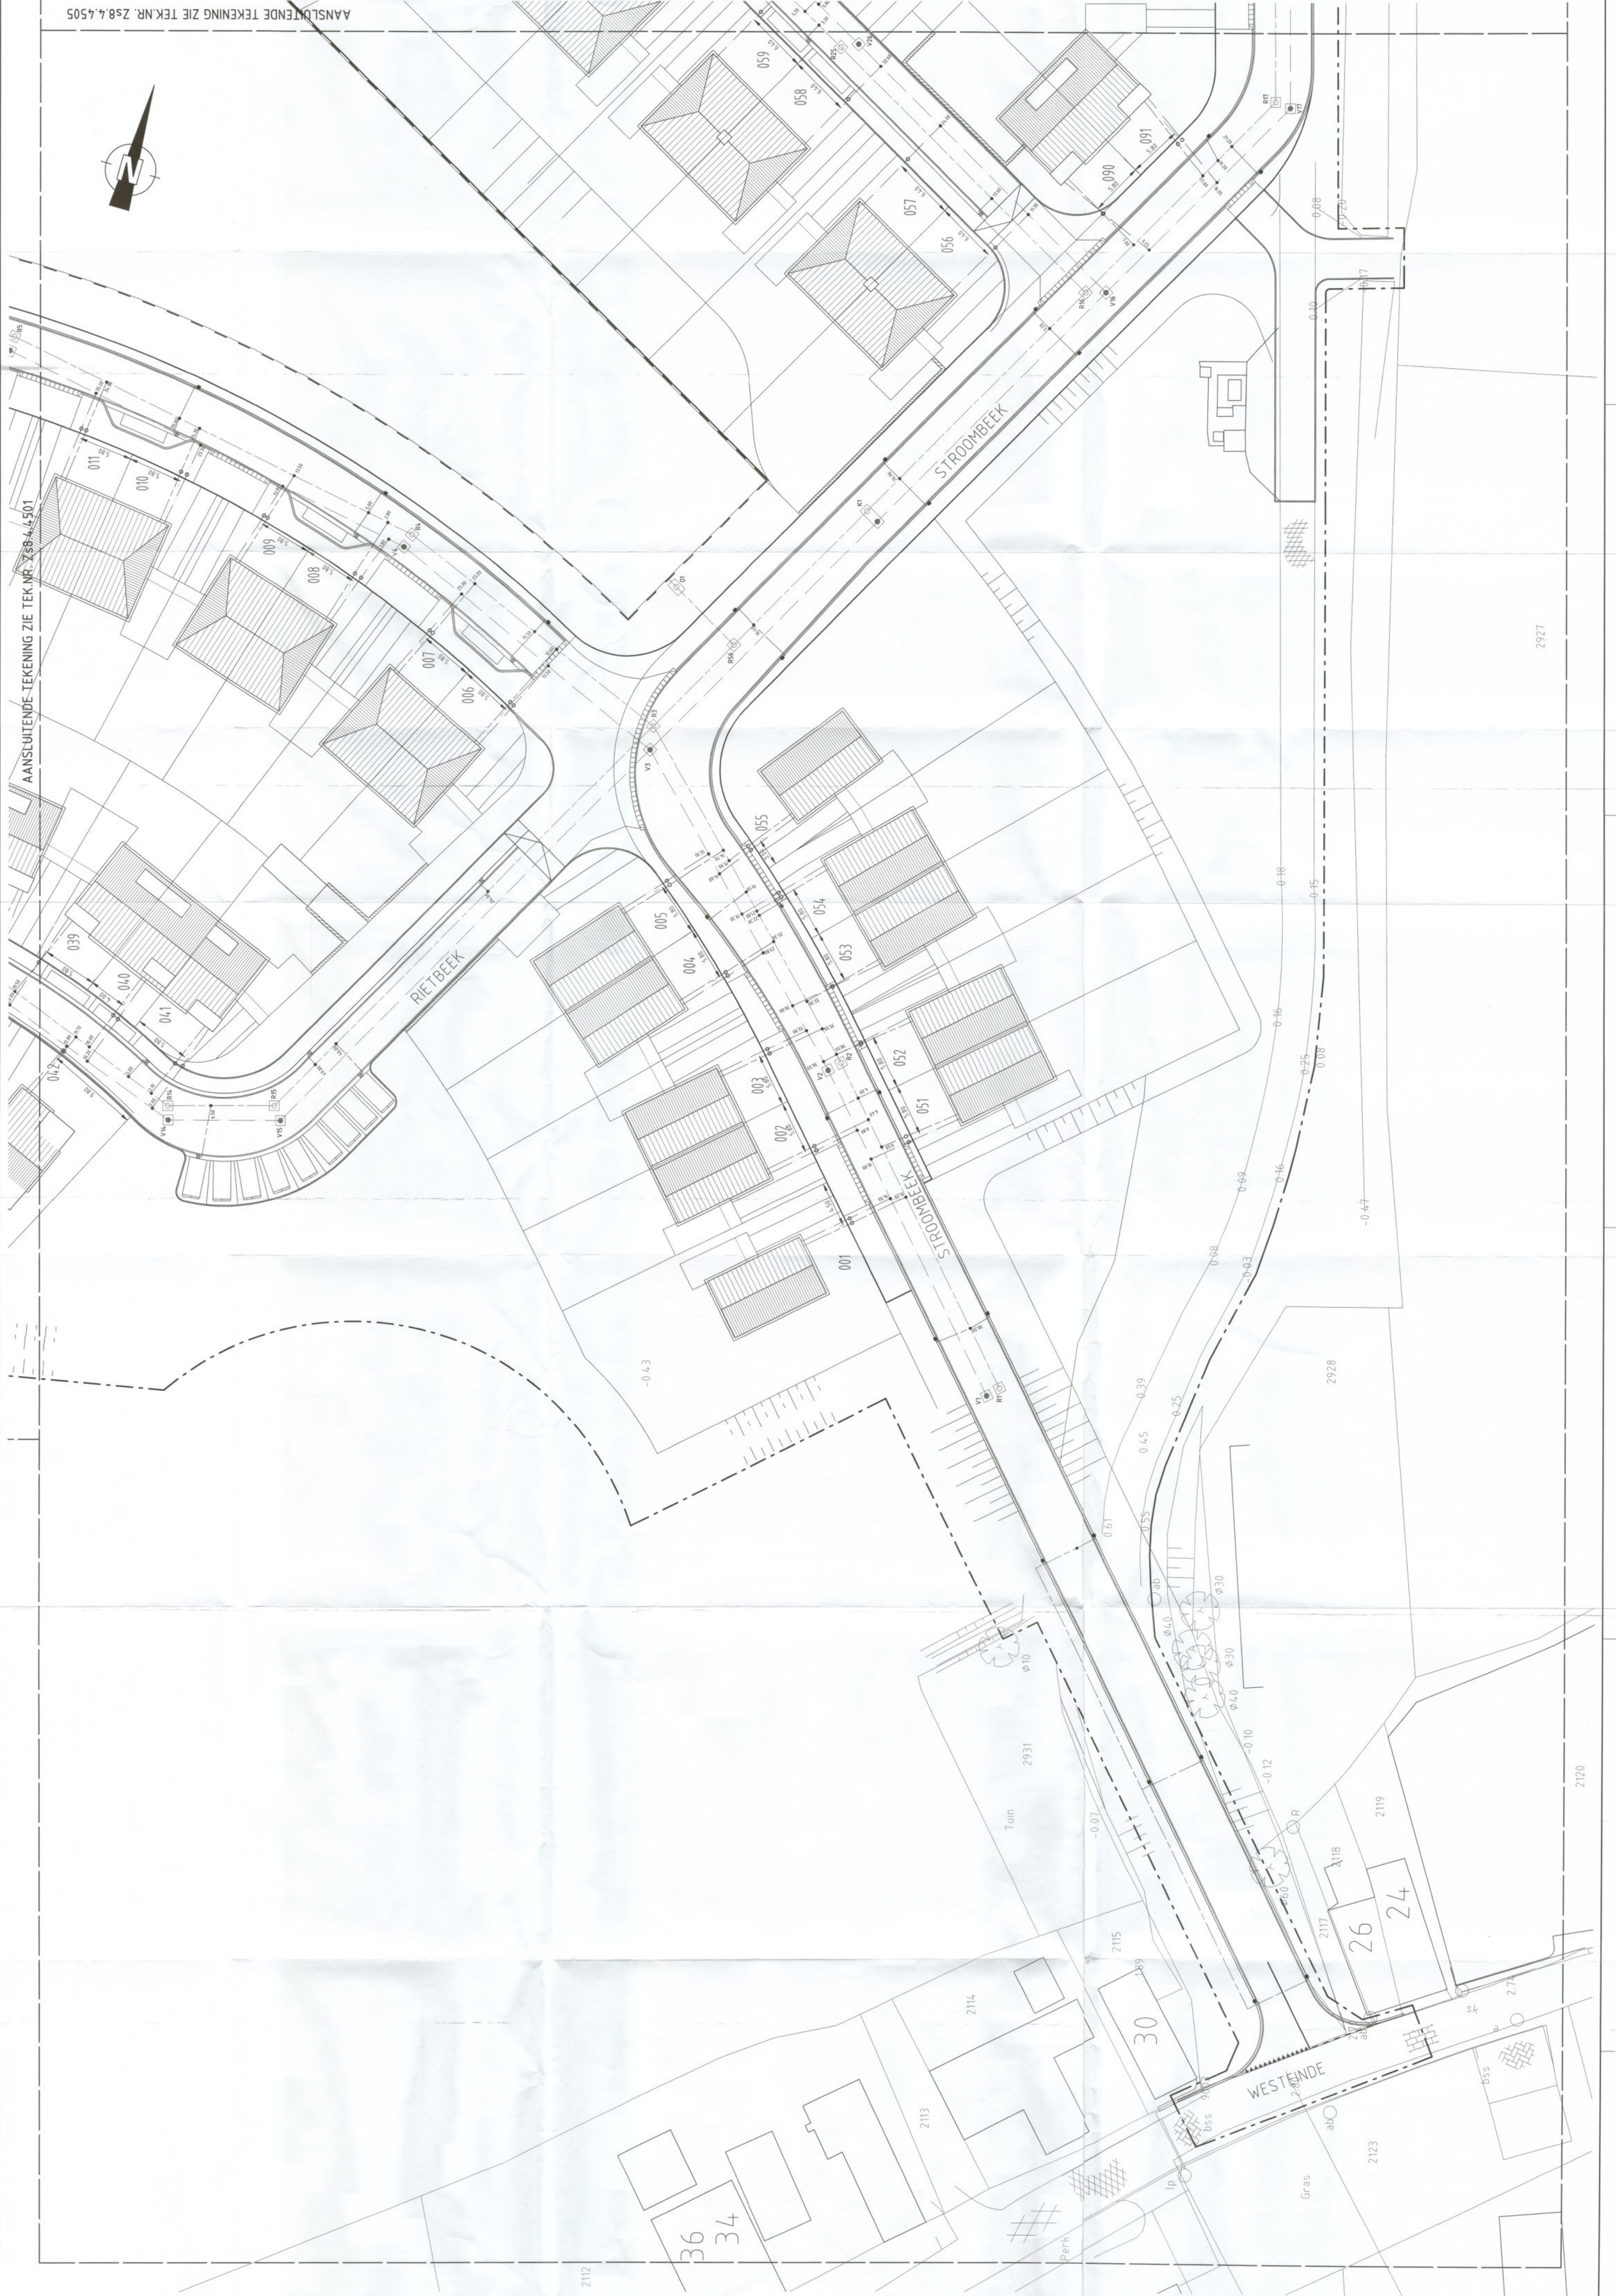

LEGENDA


- WERKGRENS
- R30
- V32
- VW RIJOL, PVC Ø250 MET PUT EN PUTNUMMER
- HUISAANSLUITING RW MET AFSTAND TOT RIJOLPUT
- HUISAANSLUITING VW MET AFSTAND TOT RIJOLPUT
- AANSluiting STRAAT - EN/OF TROTTOIRKOLK
- STRAATKOLK
- TROTTOIRKOLK
- KAVEL NUMMER 001

ONTSTOPPINGSSTUKKEN

ONTSTOPPINGSSTUK
Stroombeek (inrichting brug), Schipbeek, Otterbeek
MET AFSTAND TOT INLAAT

ONTSTOPPINGSSTUK
Stroombeek (inrichting brug), Rietbeek, Slingerbeek,
MET AFSTAND TOT KAVELGRENS
ONTSTOPPINGSSTUK 050 M BUITEN PERCEELGRENS
INDIEN PERCEEL AANSluitEND AAN EEN VOETPAD
ONTSTOPPINGSSTUK 050 M BINNEN PERCEELGRENS
INDIEN PERCEEL AANSluitEND AAN EEN STRAAT

VOOR REVISIE B.O.B. ZIE TEK.NR. Z58.4.400SR
VOOR HWA-DOORVOEREN DOOR DAMWAND ZIE TEK.NR. Z58.4.400SR

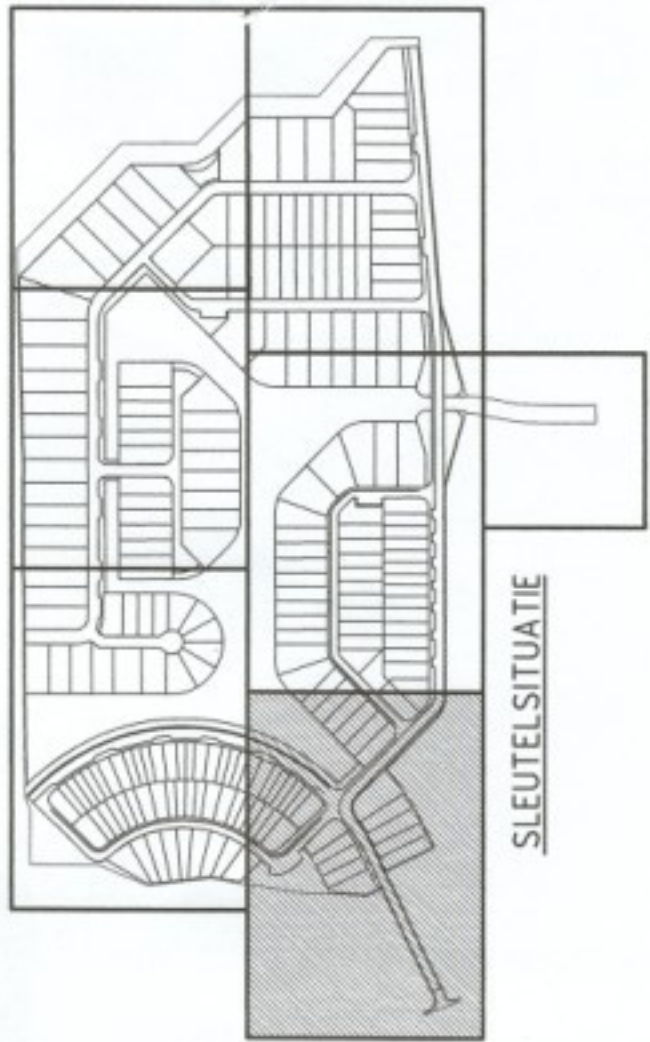

AUTEN IN Y MATERIALIEN EN Y ROOSTEREN IN Y K.A.P.

REVISIE

GROOTHUIS MEKKELBERG PROJECTEN B.V.

Bestemmingsplan Barsbeekbinnenpolder te Zwaartsluis

BOUWRUPMAKEN

Huisaansluitingen VW / RW

Deel 4.

Witteveen-Bos

Naam project: Z58.4.4504R

Naam ontwerper: Witteveen-Bos

Naam opdrachtgever: Groothuis Mecklenberg Projecten B.V.

Naam schaal: 1:1000

Naam datum: 14-03-2018

Toelichting grondslagen

In dit document kunt u secties vinden die onleesbaar zijn gemaakt. Deze informatie is achterwege gelaten op basis van de Wet open overheid (Woo). De letter die hierbij is vermeld correspondeert met de bijbehorende grondslag in onderstaand overzicht.

J Art. 5.1 lid 2 sub e

Het belang van de openbaarmaking van deze informatie weegt niet op tegen het belang van de eerbiediging van de persoonlijke levenssfeer van betrokkenen