


AANSLUITENDE TEKENING ZIE TEK.NR. Zs8.4.4504

AANSLUITENDE TEKENING ZIE TEK.NR. Zs8.4.4506

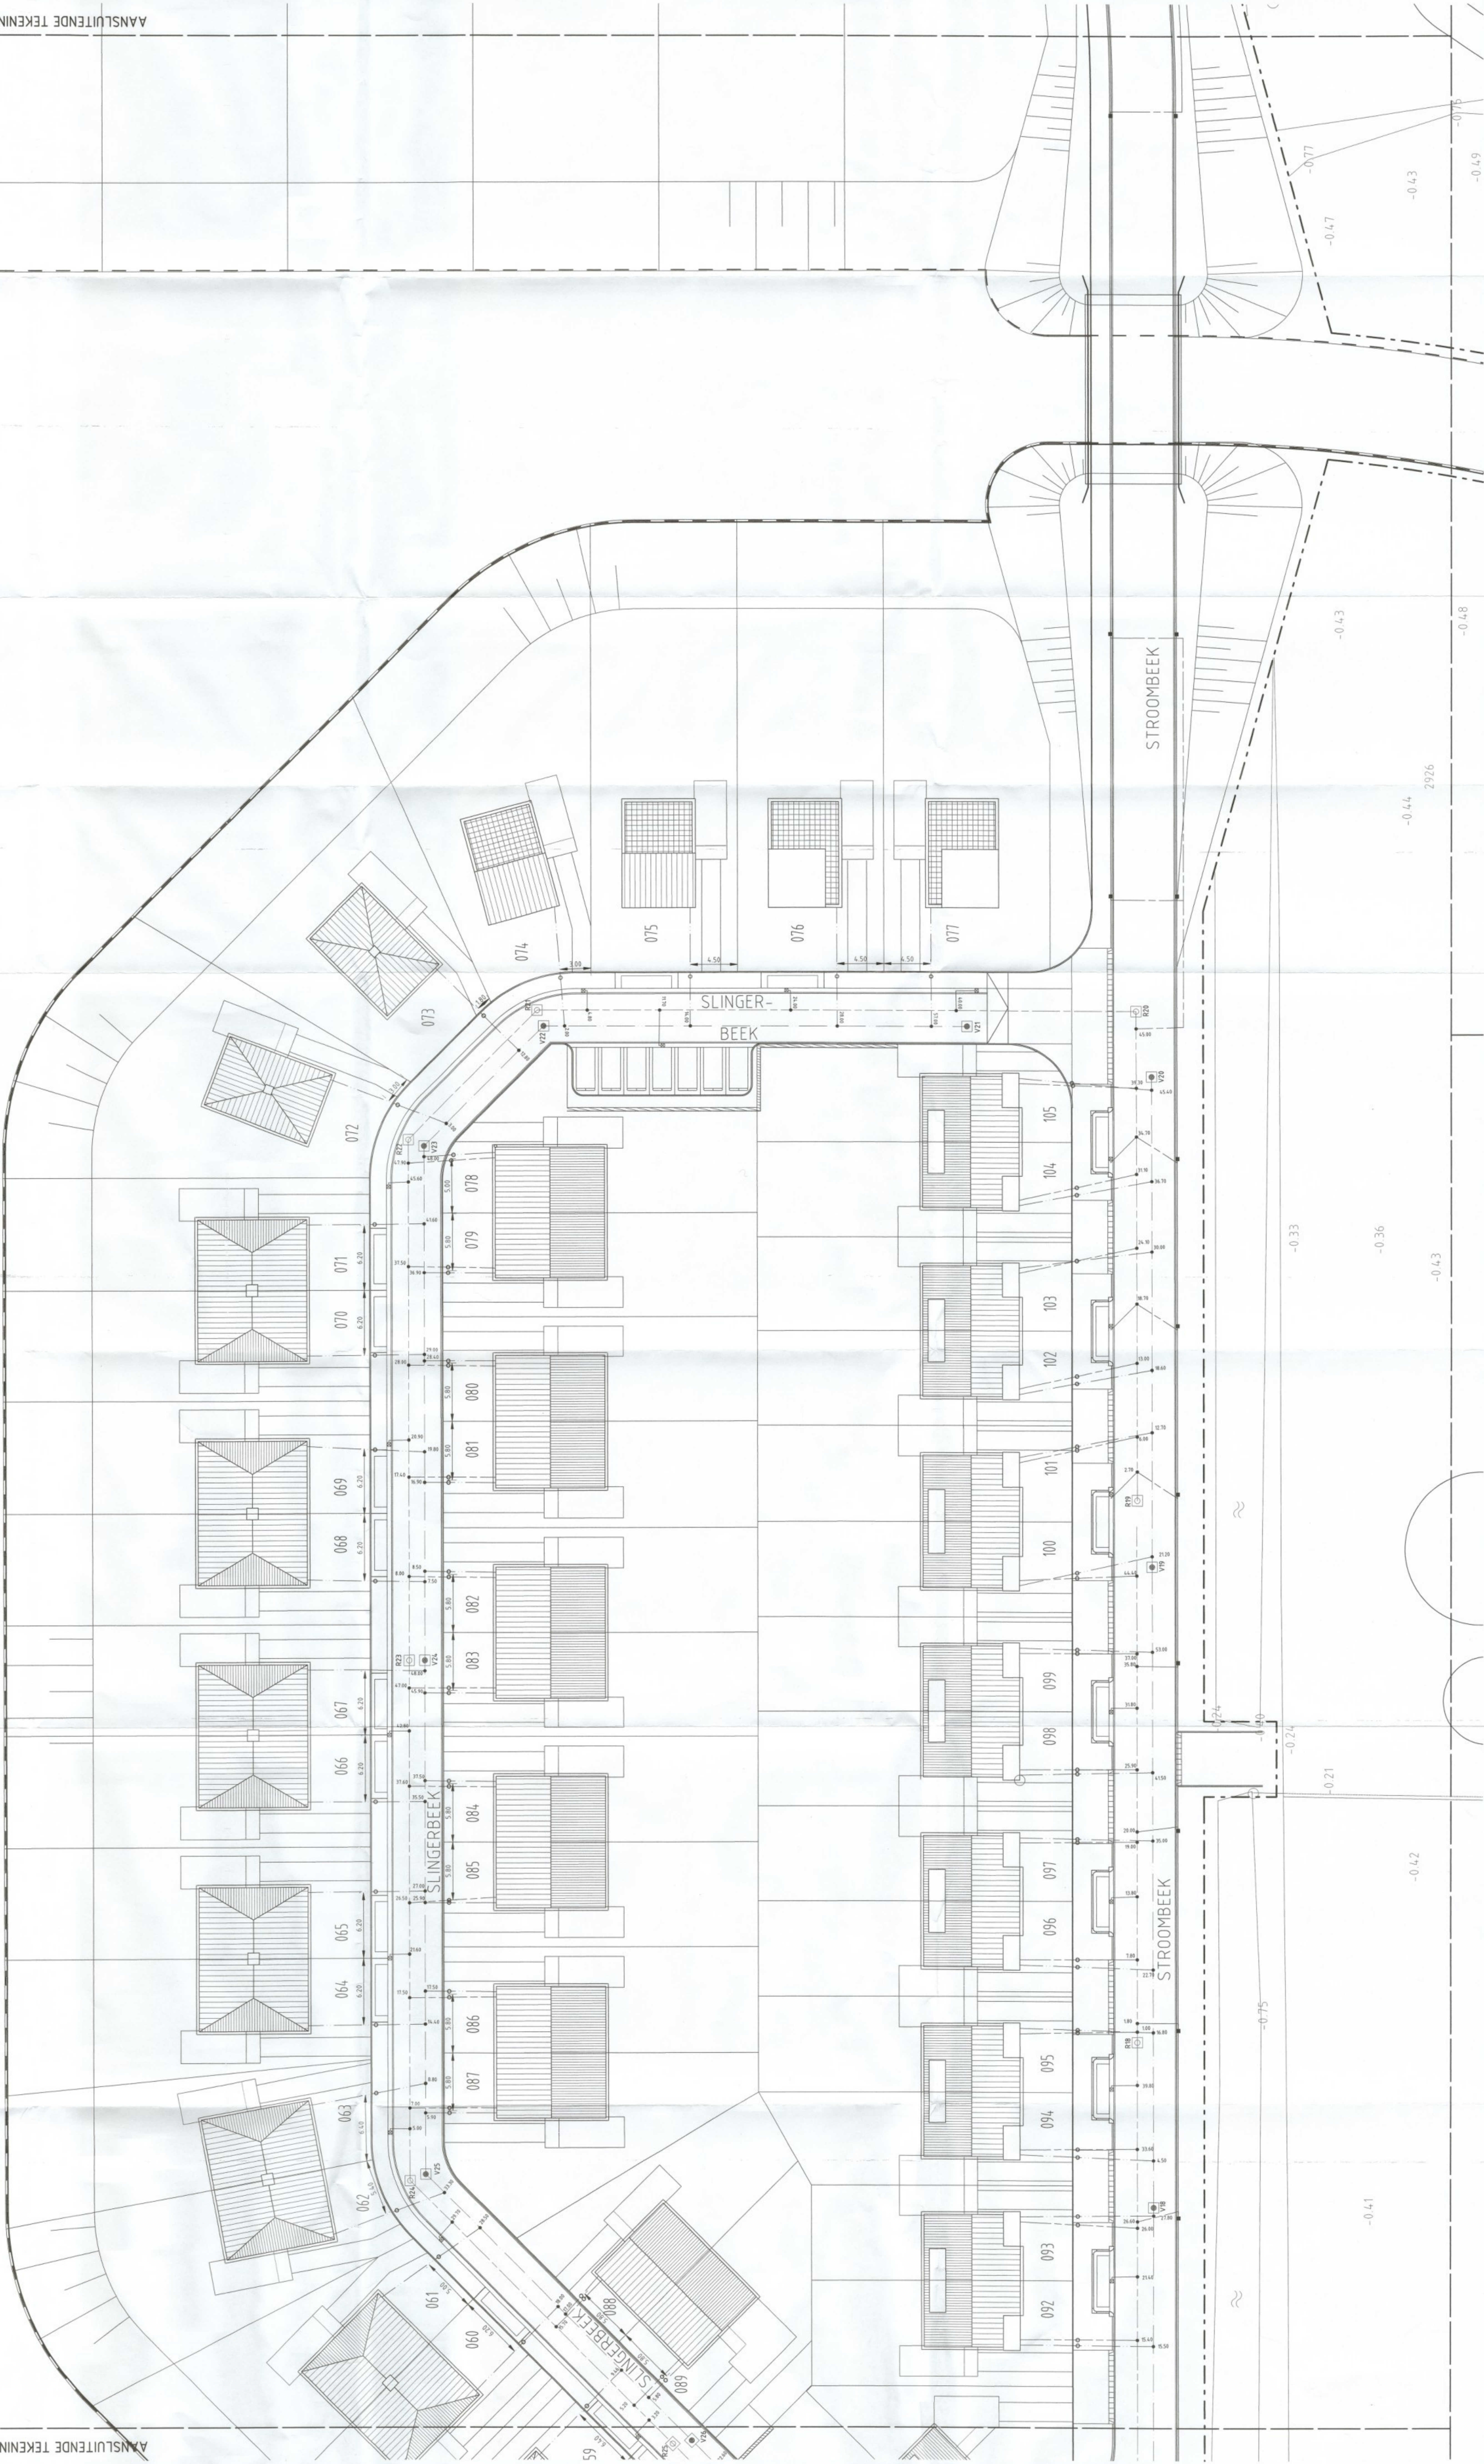

LEGENDA


- WERKGRENS
- R30
R30 RIJOL PVC Ø250 (TENZIJ ANDERS AANGEGEVEN)
MET PUT EN PUTNUMMER
- V32
V32 RIJOL PVC Ø250 MET PUT
EN PUTNUMMER
- 6.10
HUISAANSLUITING RV MET AFSTAND
TOT RIJOLPUT
- 16.10
HUISAANSLUITING VW MET AFSTAND
TOT RIJOLPUT
- AANSLUITING STRAAT- EN/OF TROTTOIRKOLK
- STRAATKOLK
- TROTTOIRKOLK
- 001
KAVEL NUMMER
- ONTSTOPPINGSSTUKKEN
- ONTSTOPPINGSSTUK
Stroombeek (noordkant brug), Slingerbeek, Otterbeek
MET AFSTAND TOT INLAAT
- 5.65

ONTSTOPPINGSSTUK
Stroombeek (zuidkant brug), Rietbeek, Slingerbeek,
Kiverbeek, en TOT KAVELGRENS

ONTSTOPPINGSSTUK 0.50 M BUITEN PERCEELGRENS
INDIEN PERCEEL AANSLUITEND AAN EEN VOETPAD

ONTSTOPPINGSSTUK 0.50 M BINNEN PERCEELGRENS
INDIEN PERCEEL AANSLUITEND AAN EEN STRAAT

VOOR REVISIE B.O.B.'S ZIE TEK.NR. Zs8.4.4005R
VOOR HWA-DOORVERBODEN DOOR DAWAAND ZIE TEK.NR. Zs8.4.4005R

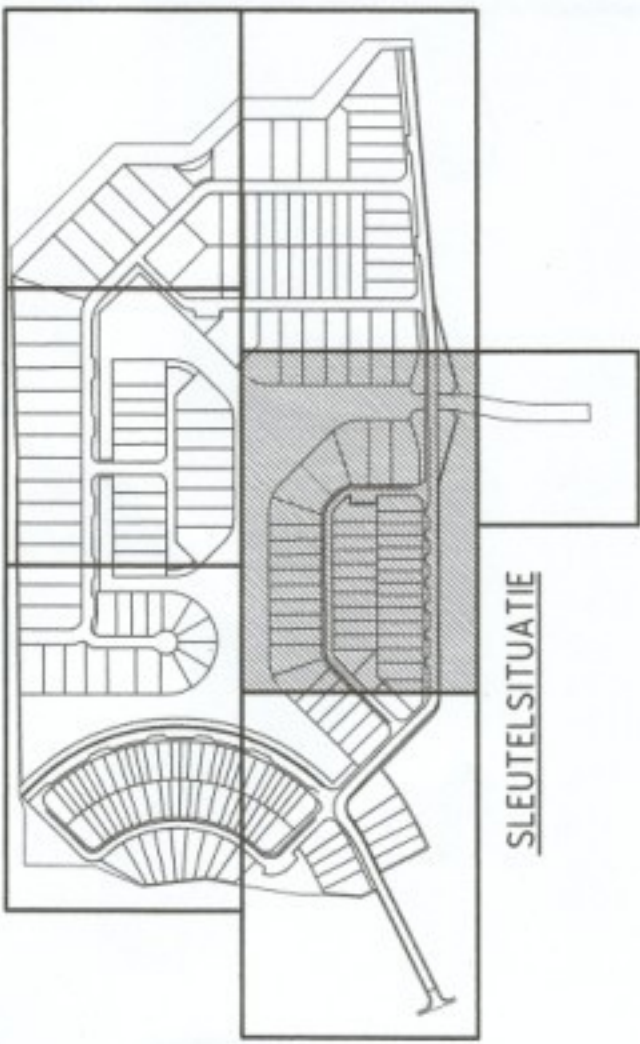

WATER IN K. MATERIAAL NA VER IN NPK, HOOGTE WATERN IN T.O.V. N.A.P.

REVISIE		G		G	
Revisie	Datum	Revisie	Datum	Revisie	Datum
1	25-10-1998	2	25-10-1998	3	25-10-1998

GROOTHUIS MEKKELENBERG PROJECTEN B.V.
Bestemmingsplan Bar-Subekbinnepolder te Zwartsluis

BOUWRIJPMAKEN
Huisaansluitingen VW / RW

Deel 5

Witteveen+Bos
Projectleider: J. Bos
Tekenaar: J. Bos
Controle: J. Bos
Datum: 25-10-1998
Project: Zs8.4.4505R
Blad: 1 van 1
Schalen: 1:1000
Formaat: A3 (594x841 mm)

Toelichting grondslagen

In dit document kunt u secties vinden die onleesbaar zijn gemaakt. Deze informatie is achterwege gelaten op basis van de Wet open overheid (Woo). De letter die hierbij is vermeld correspondeert met de bijbehorende grondslag in onderstaand overzicht.

J Art. 5.1 lid 2 sub e

Het belang van de openbaarmaking van deze informatie weegt niet op tegen het belang van de eerbiediging van de persoonlijke levenssfeer van betrokkenen