


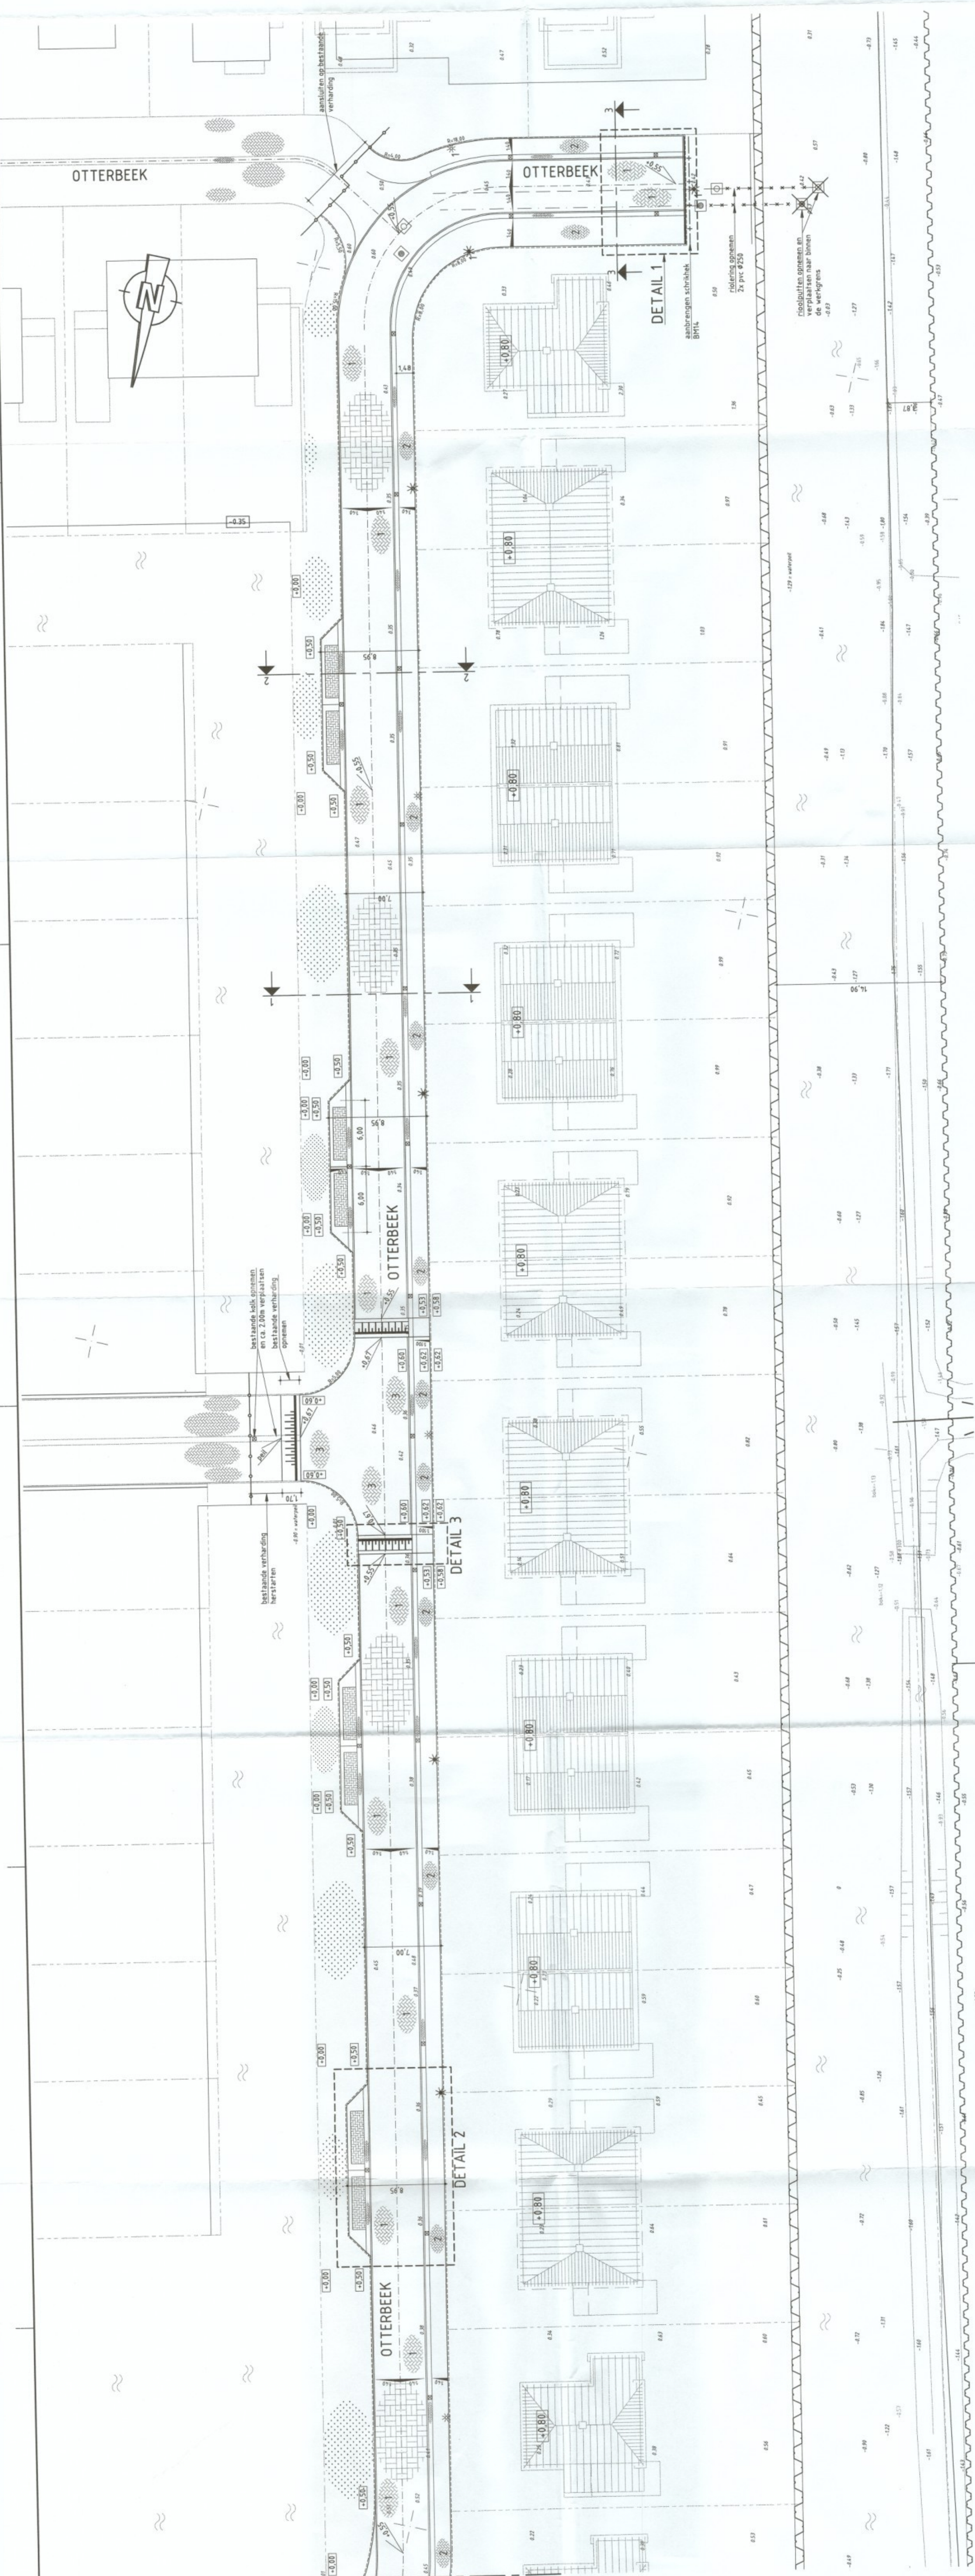

LEGENDA

algemeen verspreiden

bestaande situatie

144 Rijksweg met rijstrook

144 Rijksweg met rijstrook

DWARSPROFIEL 1-1

SCHAL 1:50

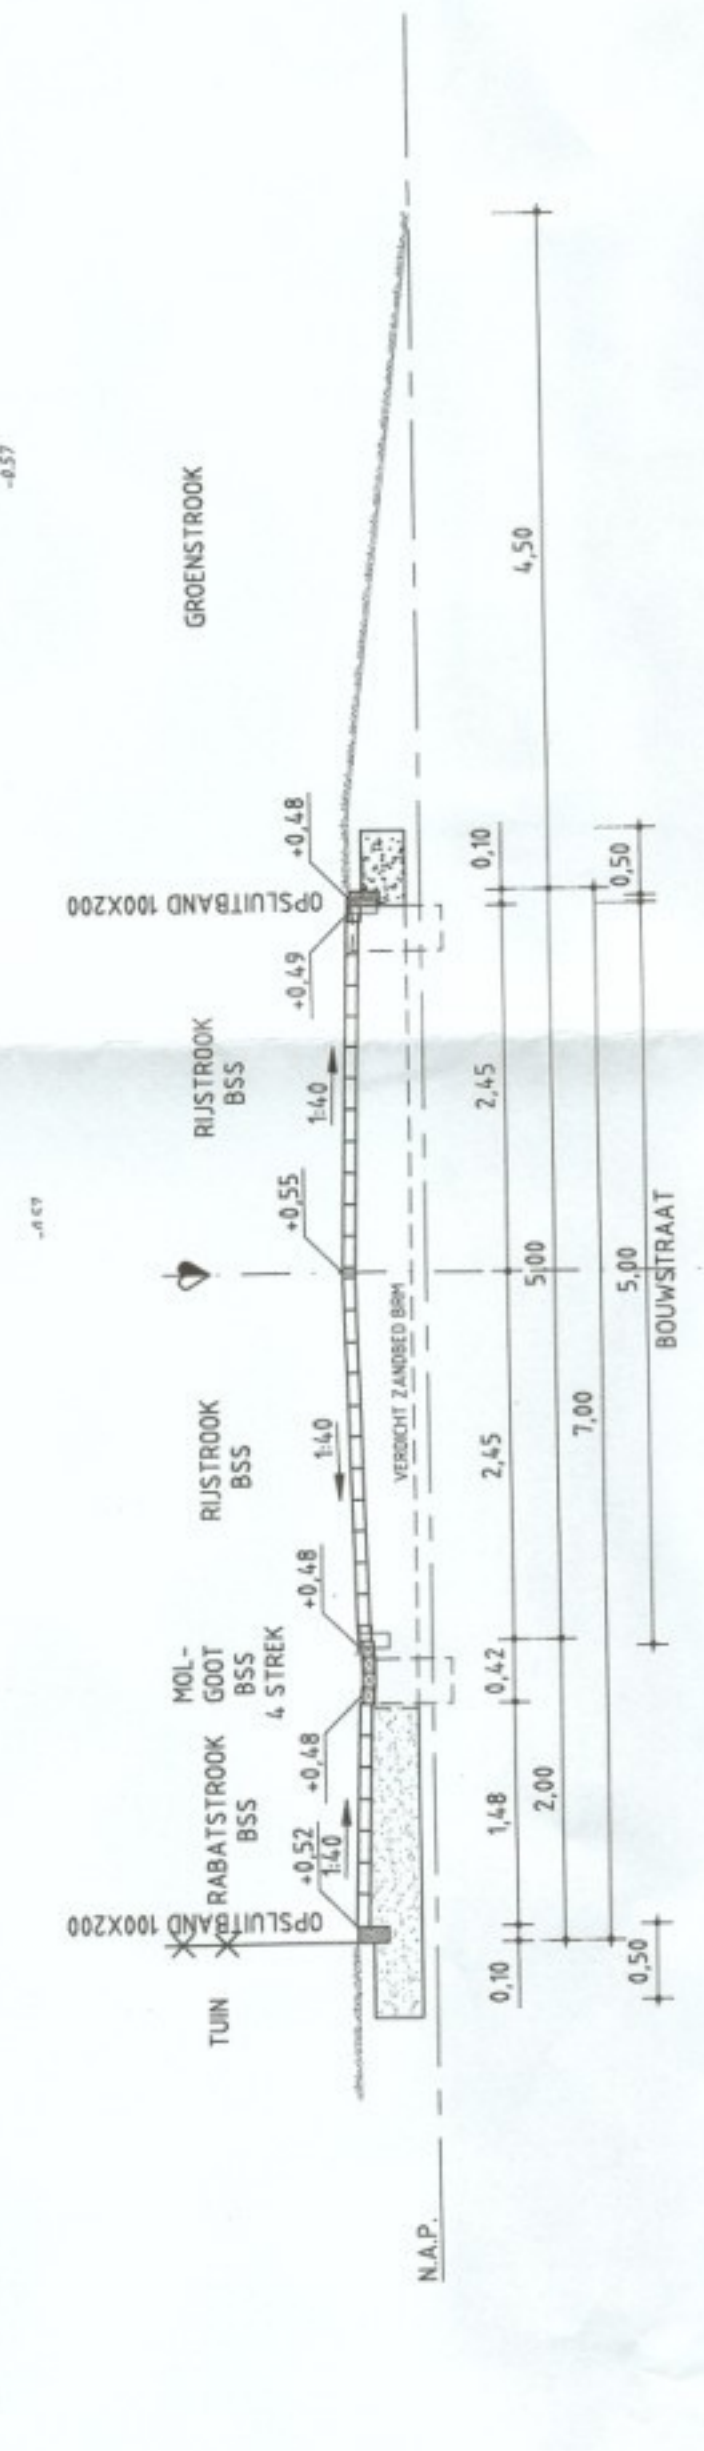


DWARSPROFIEL 2-2

SCHAL 1:50

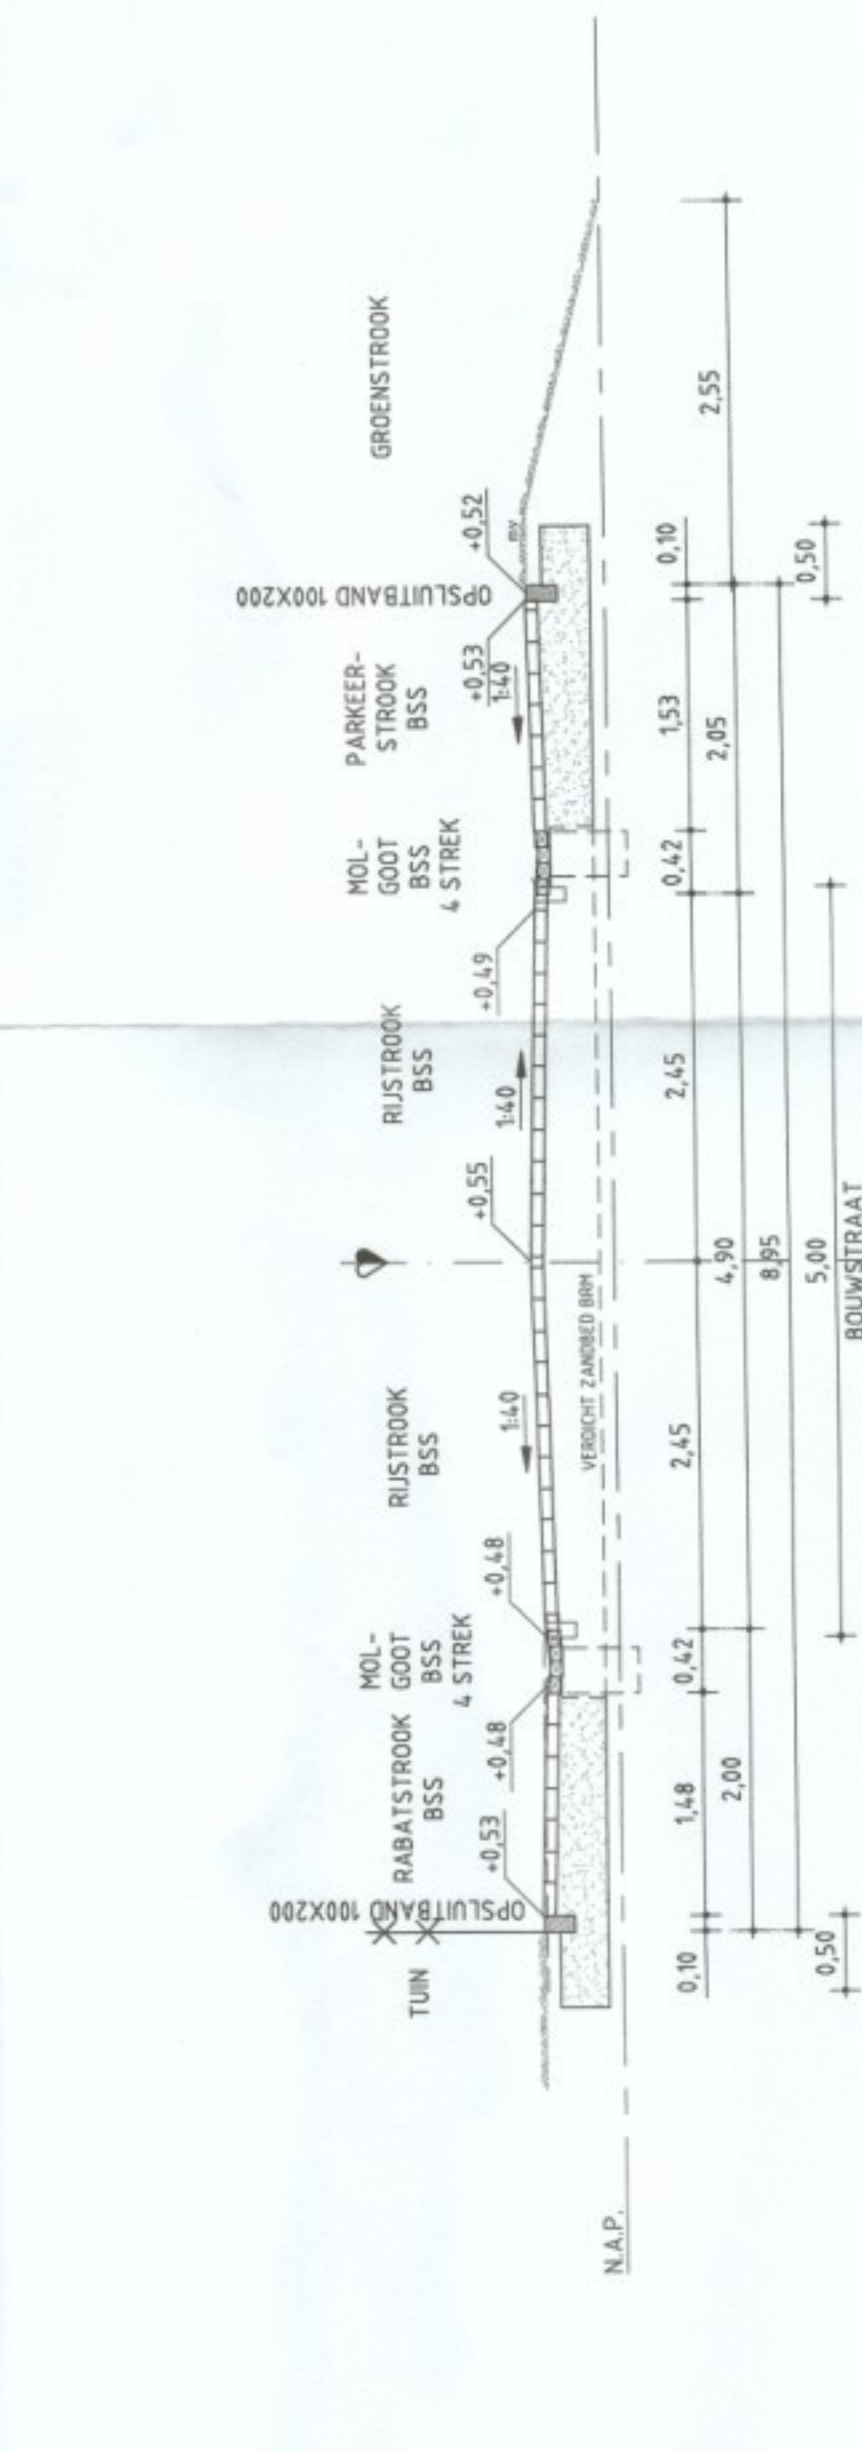


DWARSPROFIEL 3-3

SCHAL 1:50

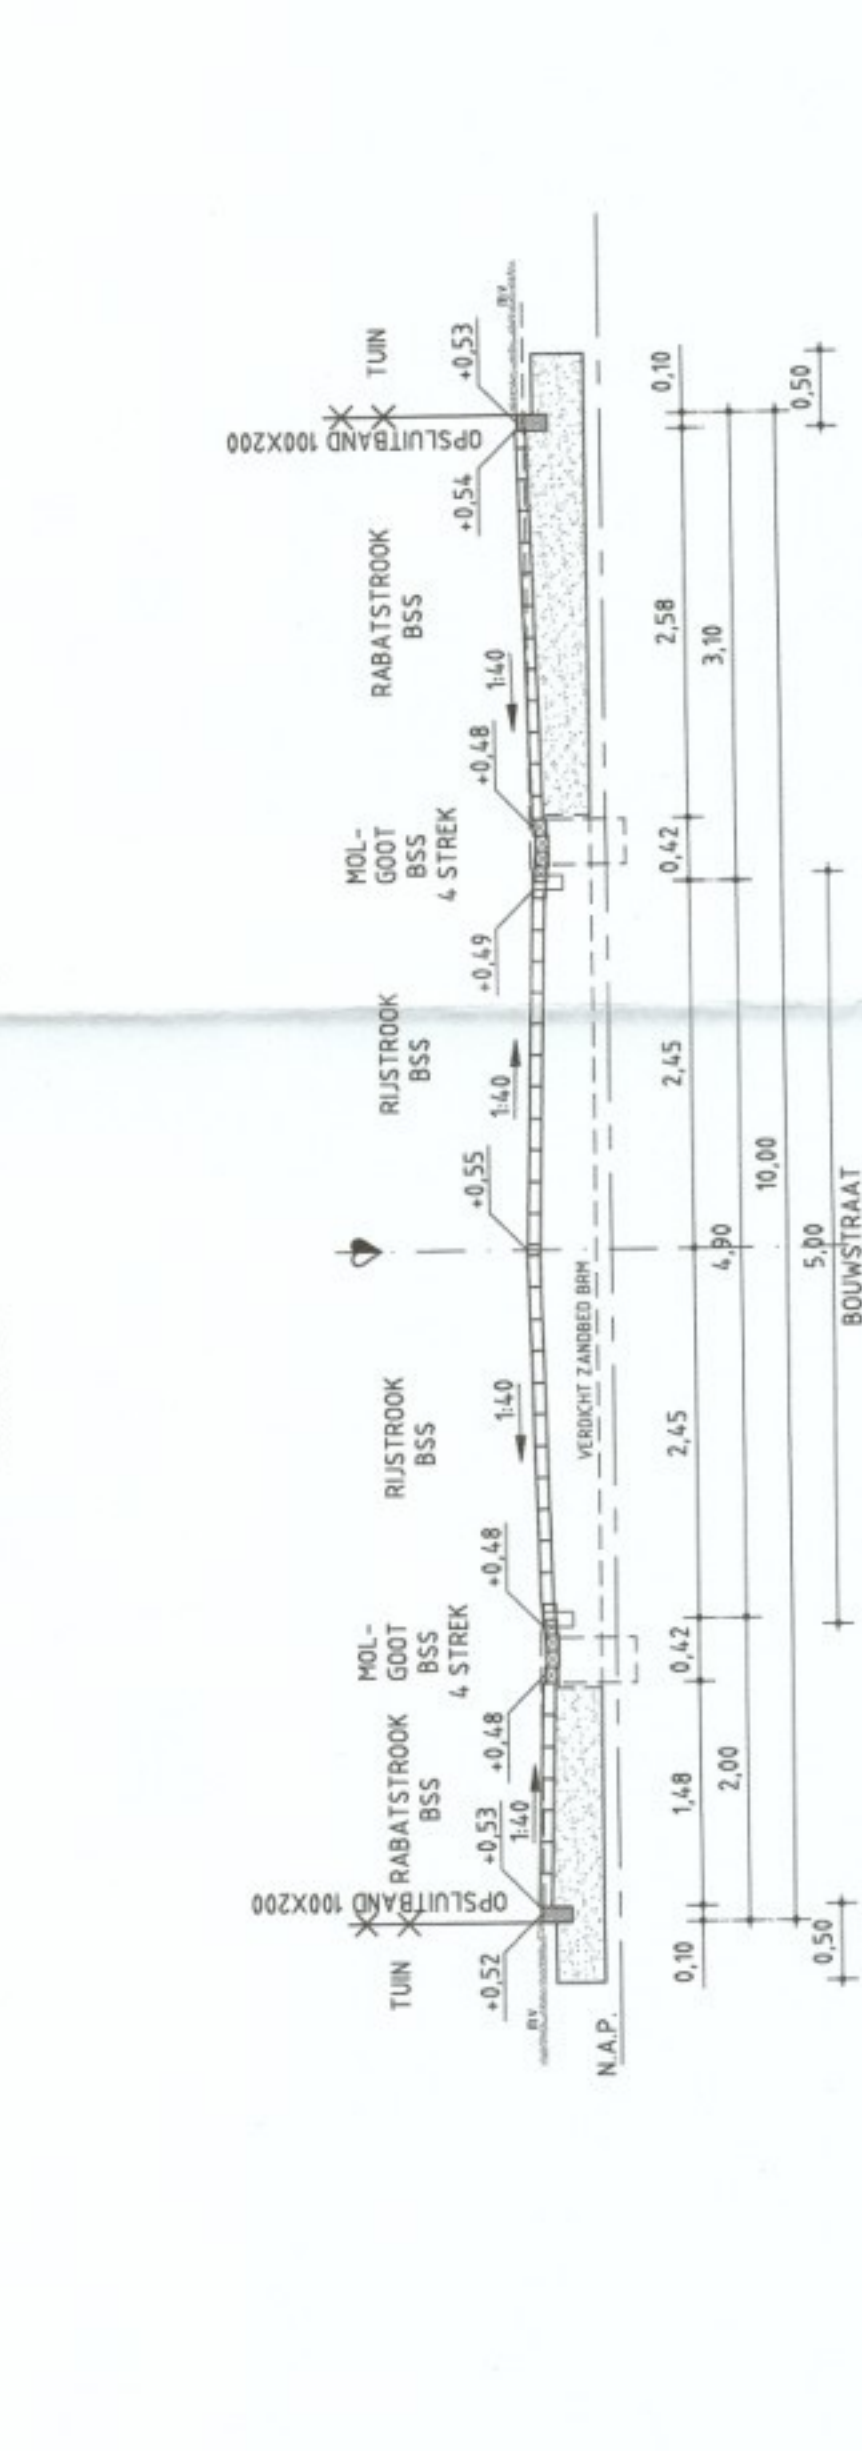

DETAIL 1

SCHAL 1:50

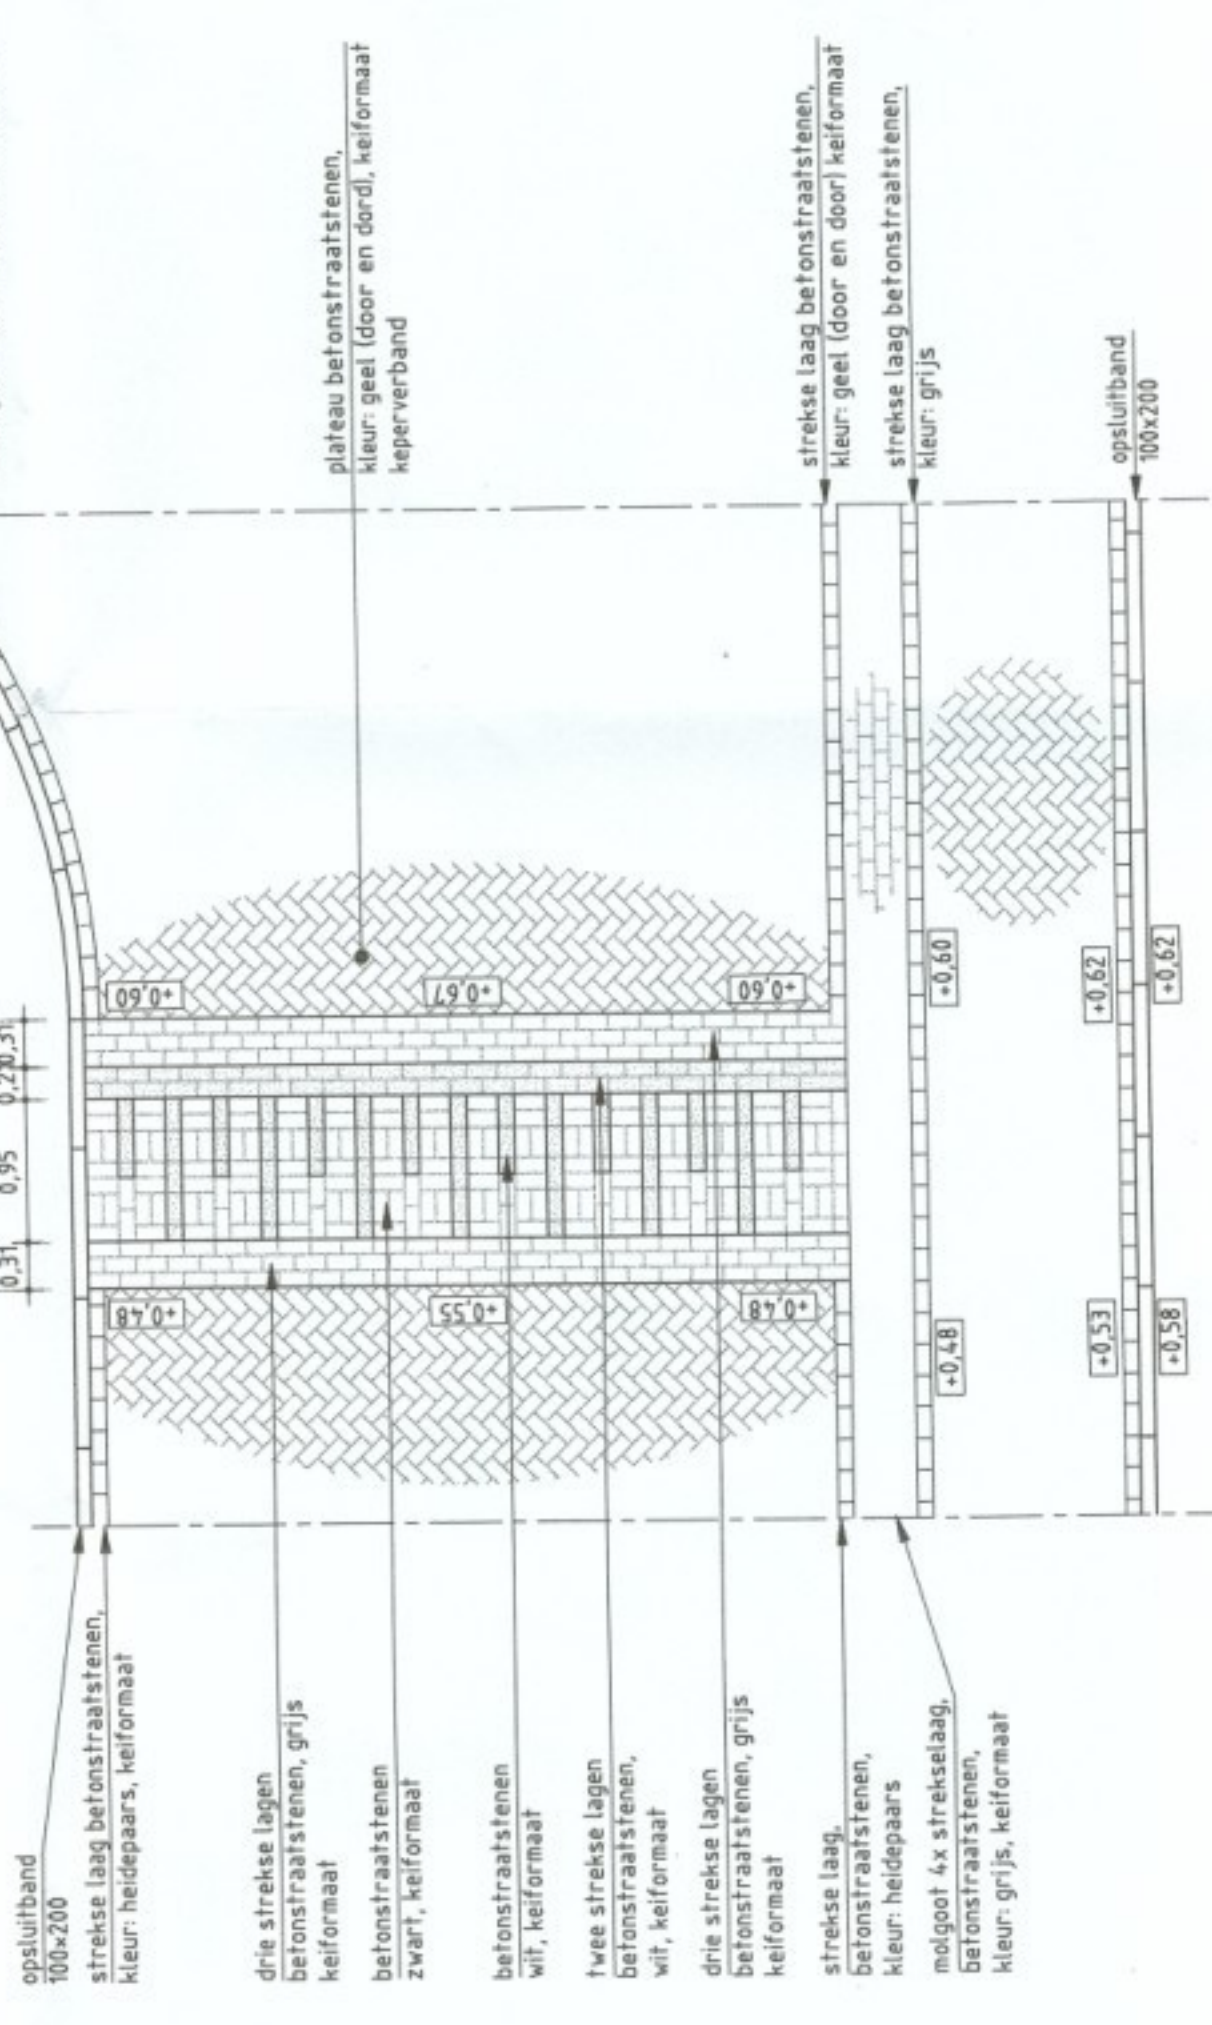

DETAIL 2

SCHAL 1:50



DETAIL 3 - DREMPEL TBV PLATEAU

SCHAL 1:50



Maten in m, materiaalmaten in mm en hoogtematen in m t.o.v. N.A.P.

GROOTHUIS MEKKELBERG PROJECTEN

BARSBEEKBINNENPOLDER

Bestektekening

Woonrijpmaken Otterbeek

Blad 1

Witteveen

Bos





Toelichting grondslagen

In dit document kunt u secties vinden die onleesbaar zijn gemaakt. Deze informatie is achterwege gelaten op basis van de Wet open overheid (Woo). De letter die hierbij is vermeld correspondeert met de bijbehorende grondslag in onderstaand overzicht.

J Art. 5.1 lid 2 sub e

Het belang van de openbaarmaking van deze informatie weegt niet op tegen het belang van de eerbiediging van de persoonlijke levenssfeer van betrokkenen