


Begane grond

ligboxenstal G0 =1215m²  
(lichte industrie functie)  
78 ligboxenplaatsen  
de ligboxenstal is 1 brandcompartiment

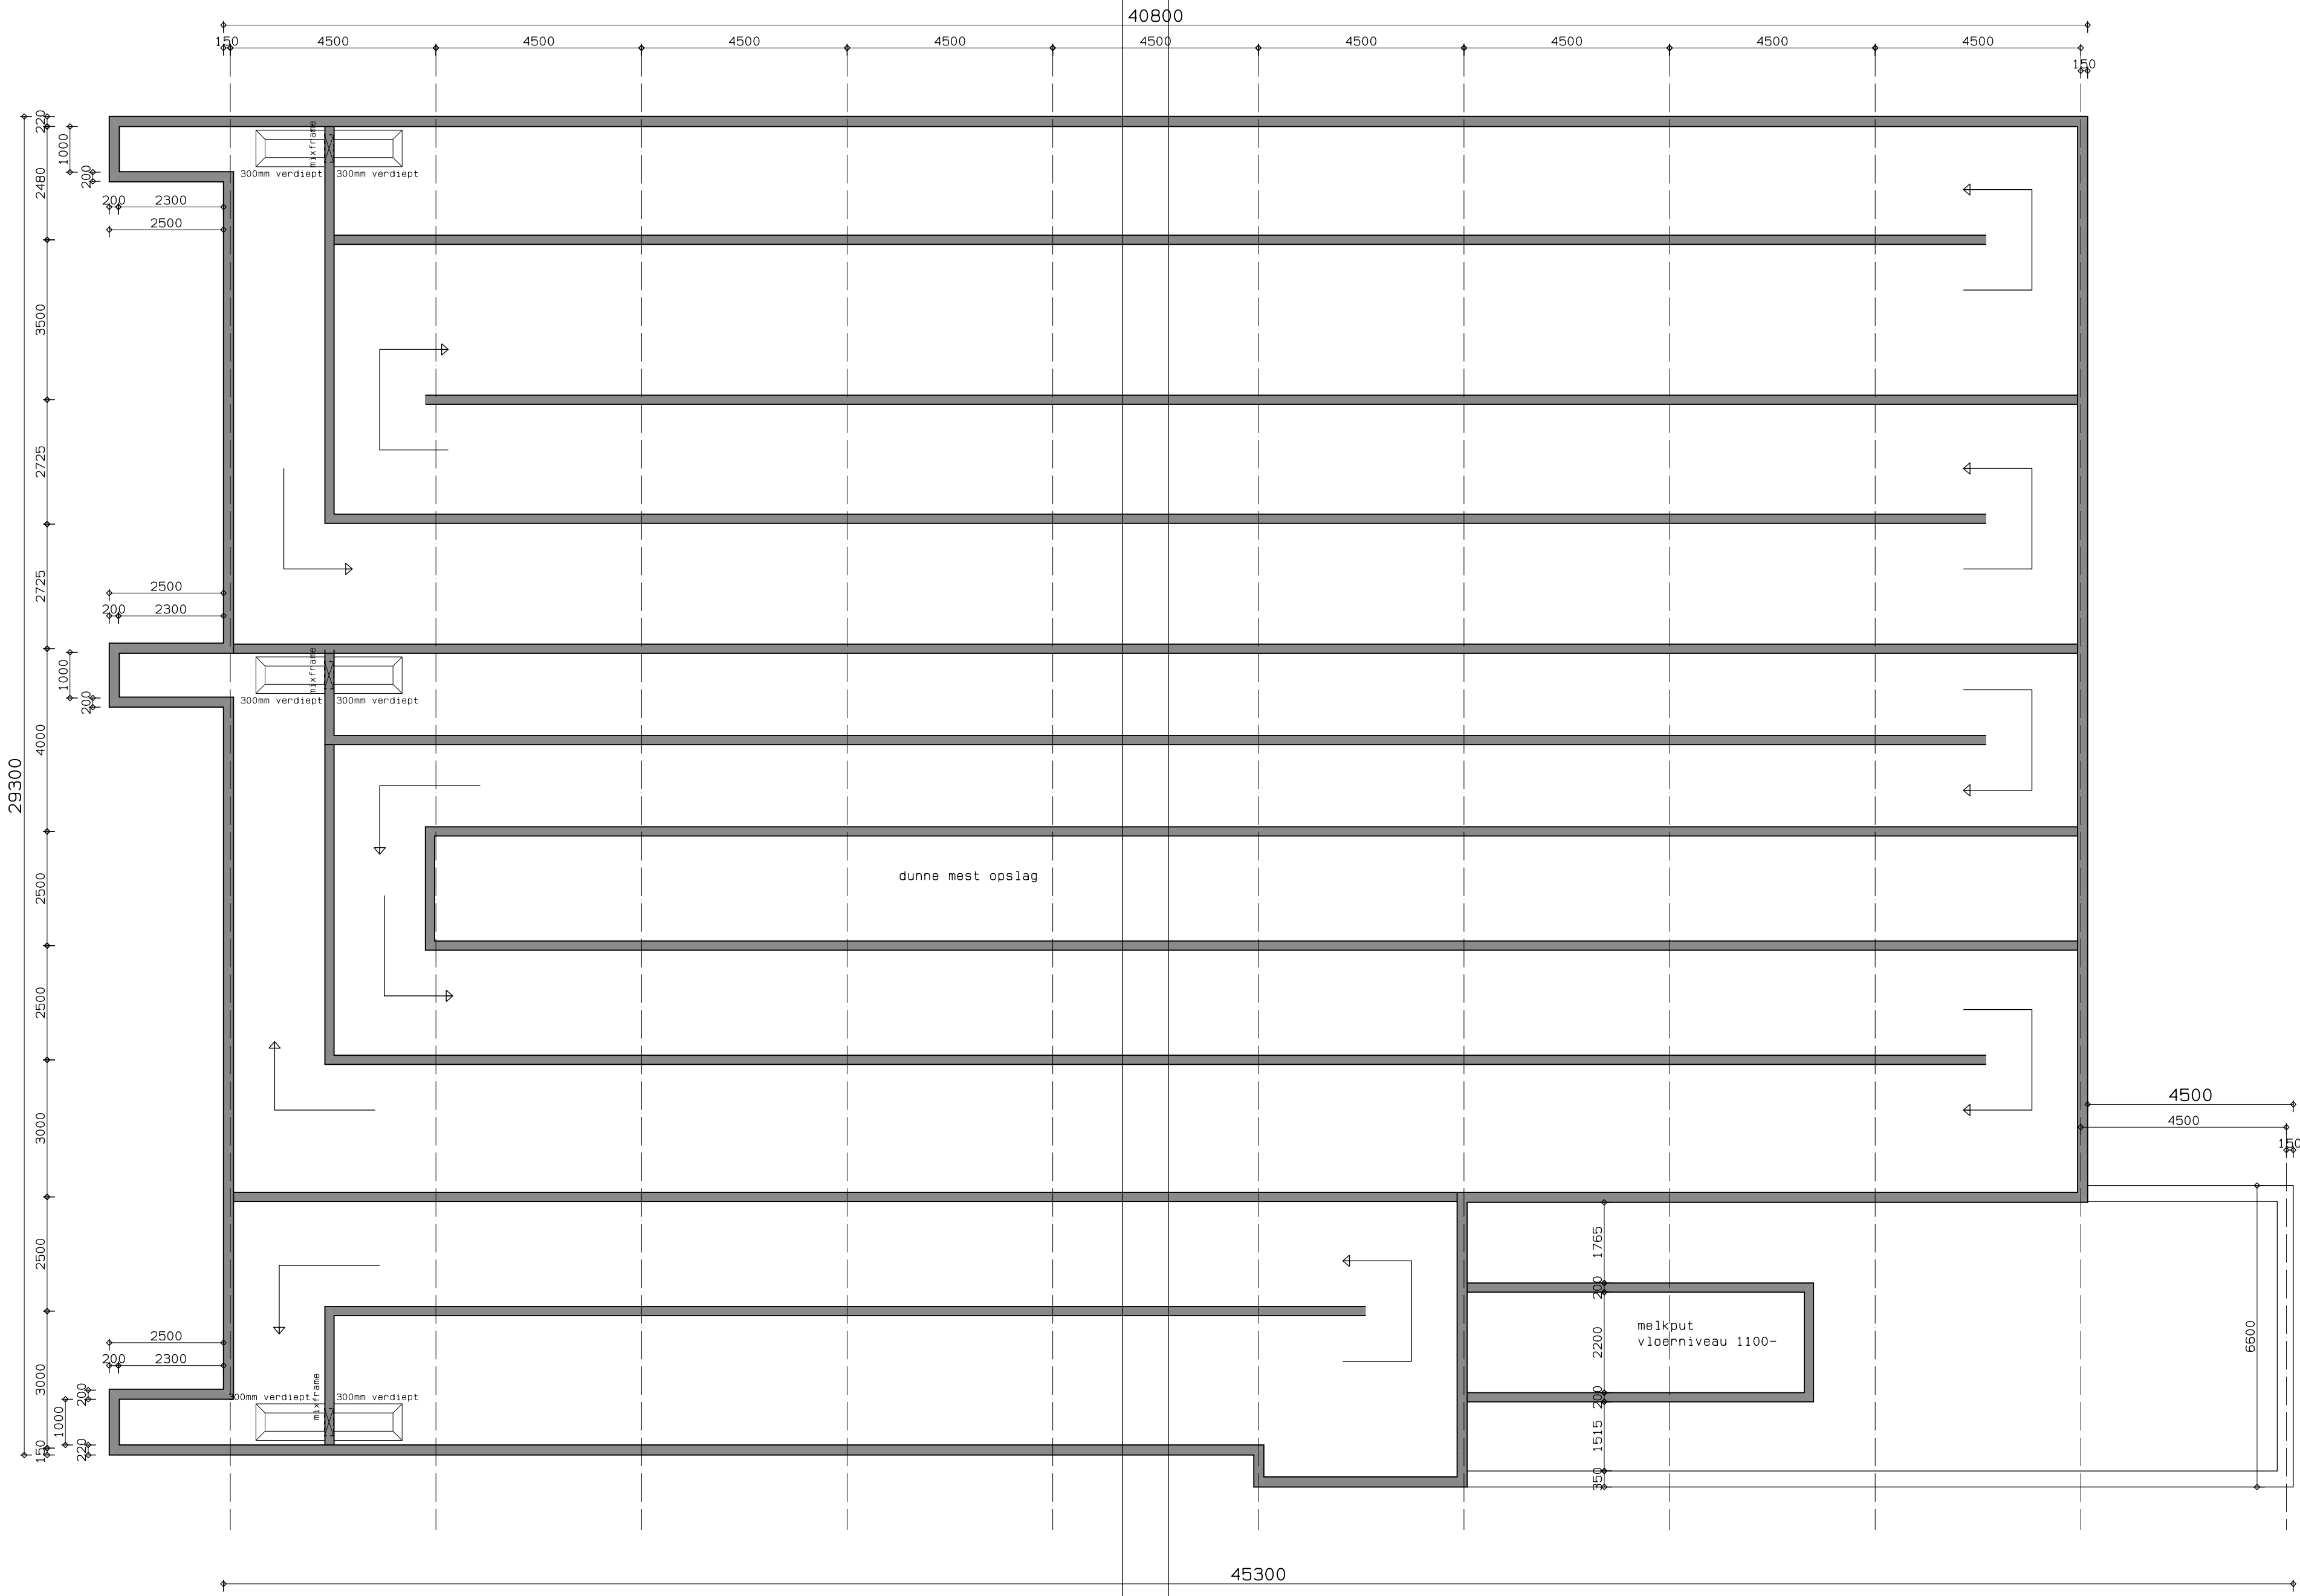

Mestkelder