
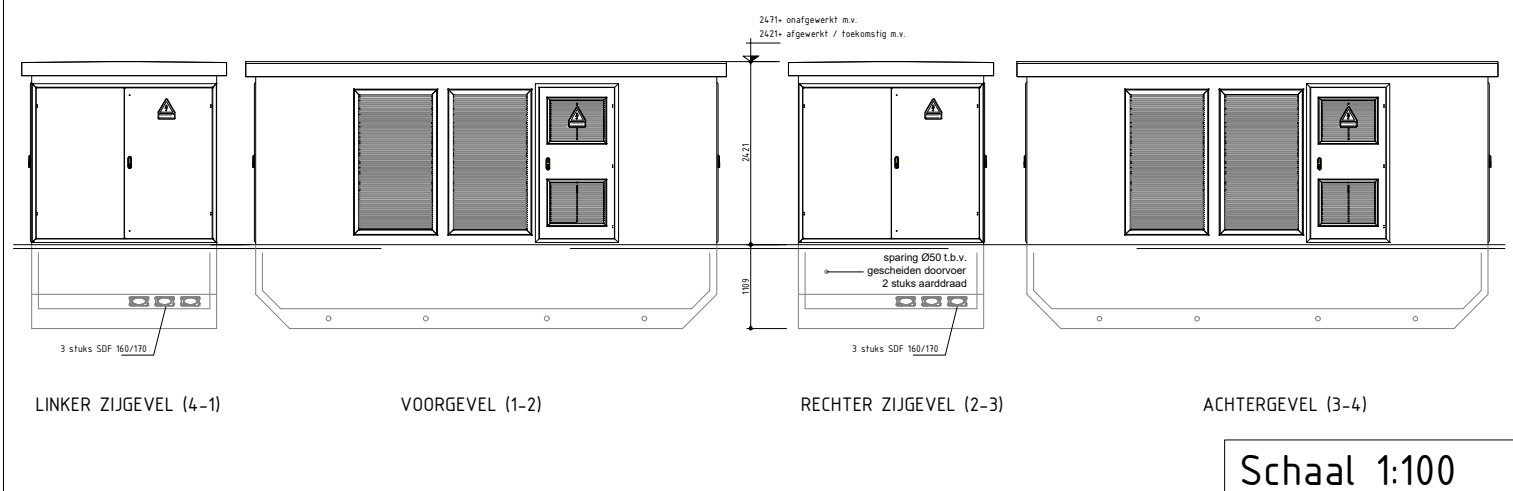


Z-Waarde: Toekomstig maaiveld +0.13m

Coördinaten nieuw station

Hoekpunt 1:	X=192366.91	Y=564481.05	Hoekpunt 2:	X=192372.27	Y=564478.13
Hoekpunt 3:	X=192371.09	Y=564475.98	Hoekpunt 4:	X=192365.74	Y=564478.90


 Te kopen grond 21 m²
 — K — + — Kadaster grens

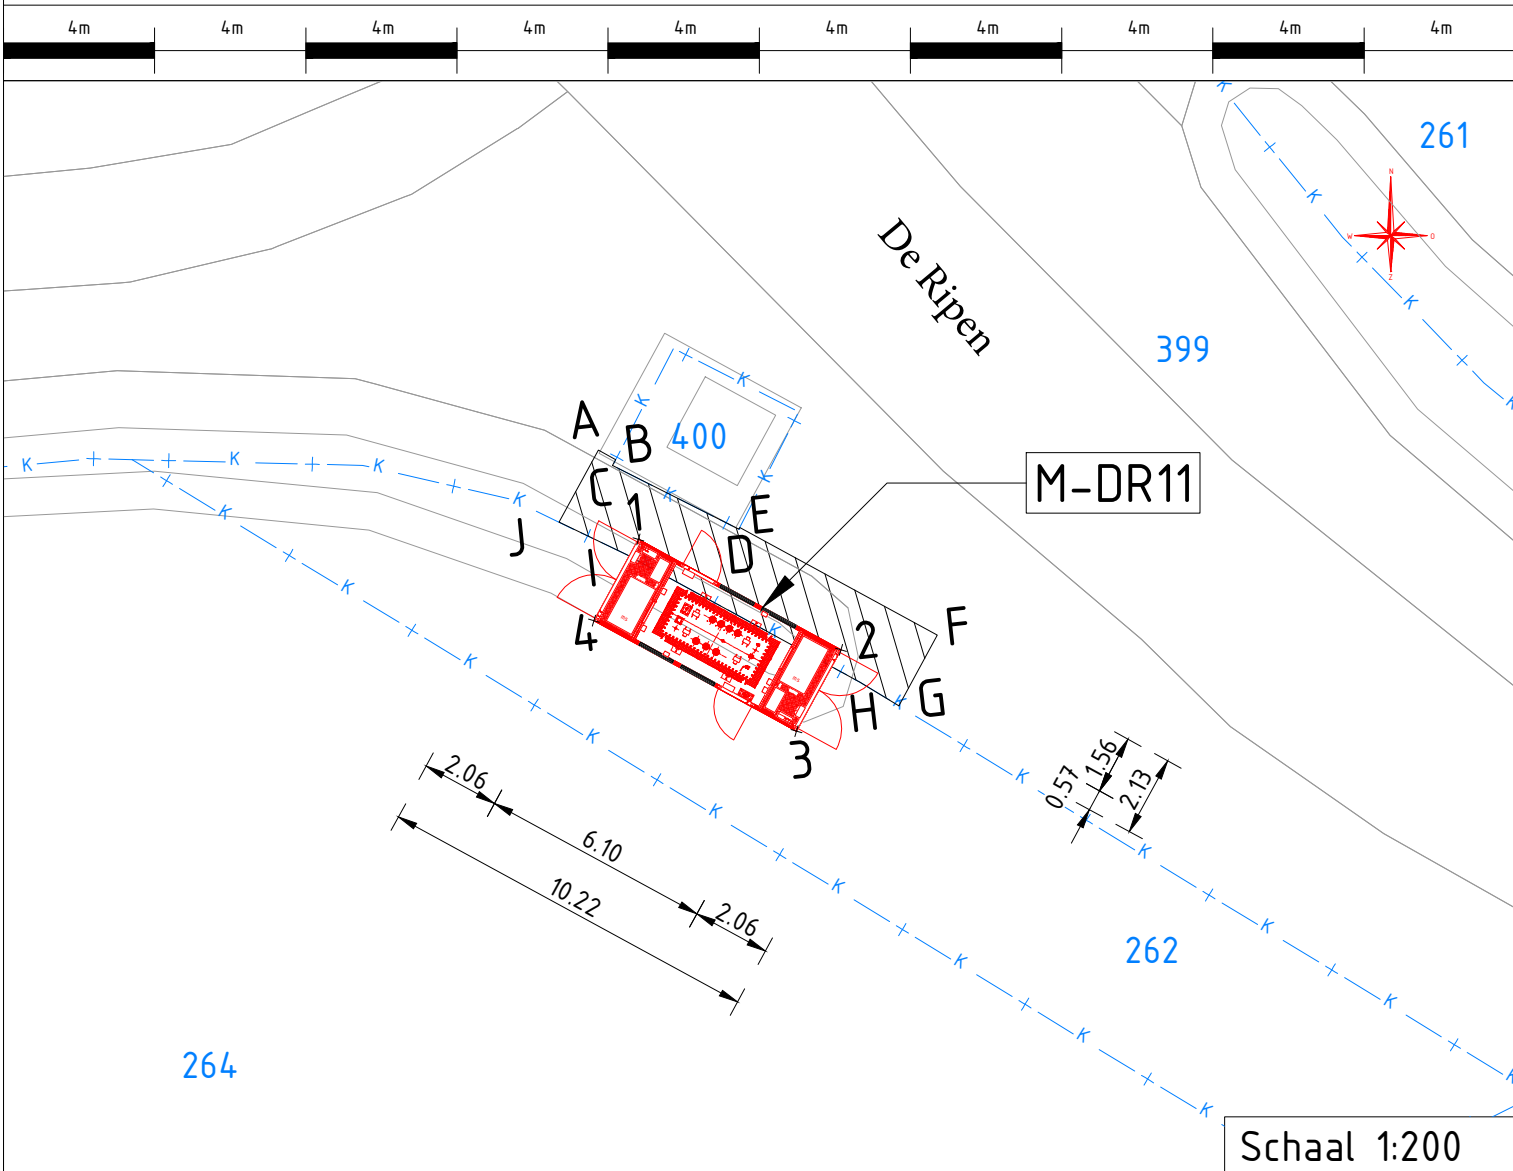

Kadastrale Gemeente: Beetsterzwaag, Sectie: E, Perceel: 399

Coördinaten grond

Hoekpunt A:	X=192365.85	Y=564483.40	Hoekpunt B:	X=192366.31	Y=564483.15
Hoekpunt C:	X=192366.23	Y=564483.00	Hoekpunt D:	X=192369.57	Y=564481.31
Hoekpunt E:	X=192369.59	Y=564481.36	Hoekpunt F:	X=192374.82	Y=564478.51
Hoekpunt G:	X=192373.80	Y=564476.64	Hoekpunt H:	X=192372.77	Y=564477.28
Hoekpunt I:	X=192366.61	Y=564480.64	Hoekpunt J:	X=192364.81	Y=564481.50

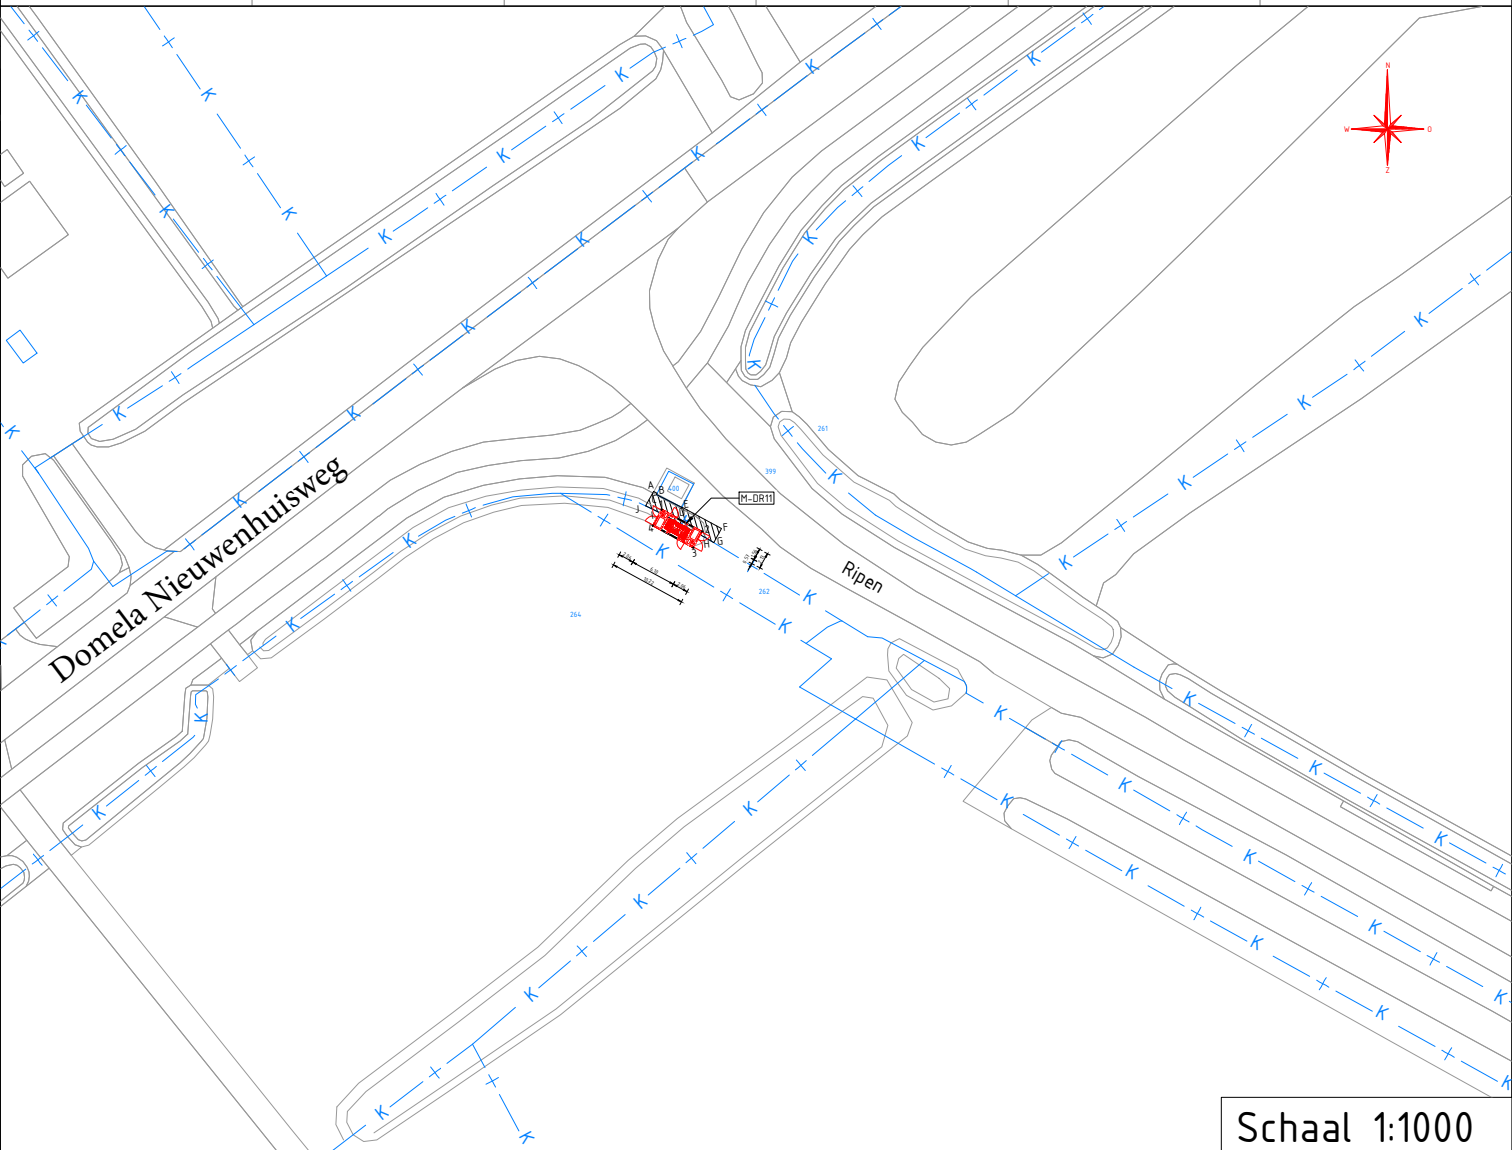

Datum:

Paraaf eigenaar:

Datum:	
--------	--

Paraaf Liander:

Netaanpassing 20 kV Akkrum Oost
Situatietekening-M-DR11-BatenburgTypeDR (0 202 161)
Beesterzwaag-E-262
Domela Nieuwenhuisweg 119 NST Nij Beets

Beheerkaart :	
Datum	: 23-01-2026
Status	: Definitief
Schaal	: 1:200
Discipline	: E-MS

	Gemeente: Opsterland	
	Get. : RB	Datum: 23-01-2026
	Wijz. A :	Datum: Par.:
	Wijz. B :	Datum: Par.:
	Wijz. C :	Datum: Par.:
Engineer : MK		

Blad nr: 001	Formaat: A3
CS nr:	
Regio: NHN & Friesland - IPN	
Case nr:	311805