
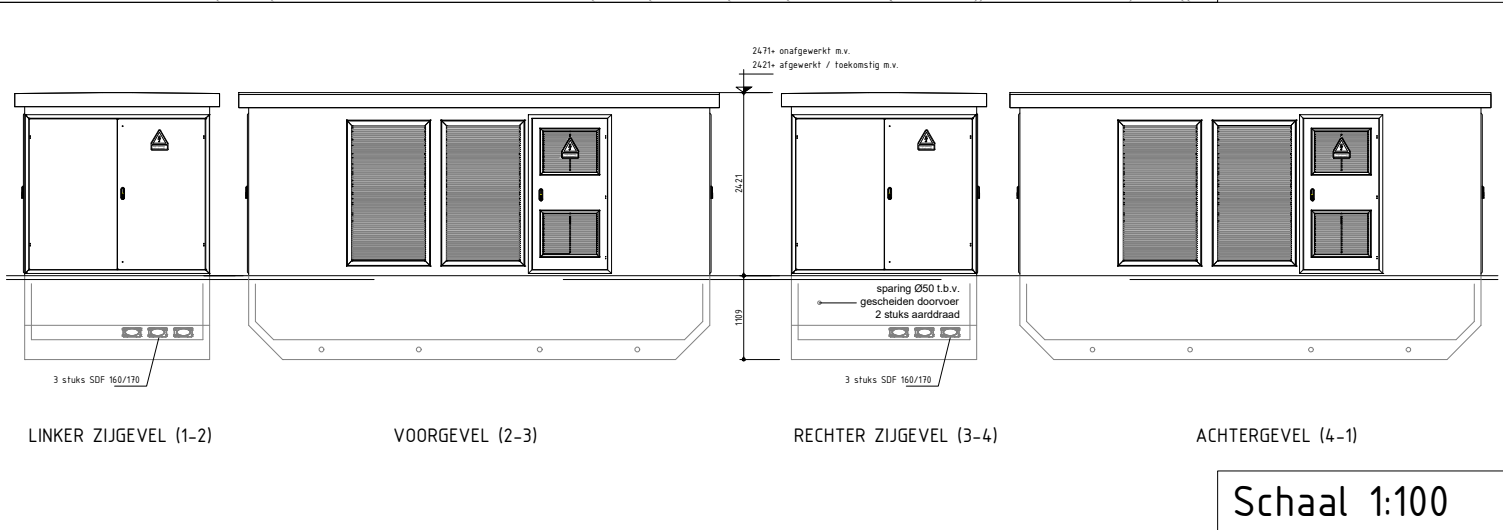
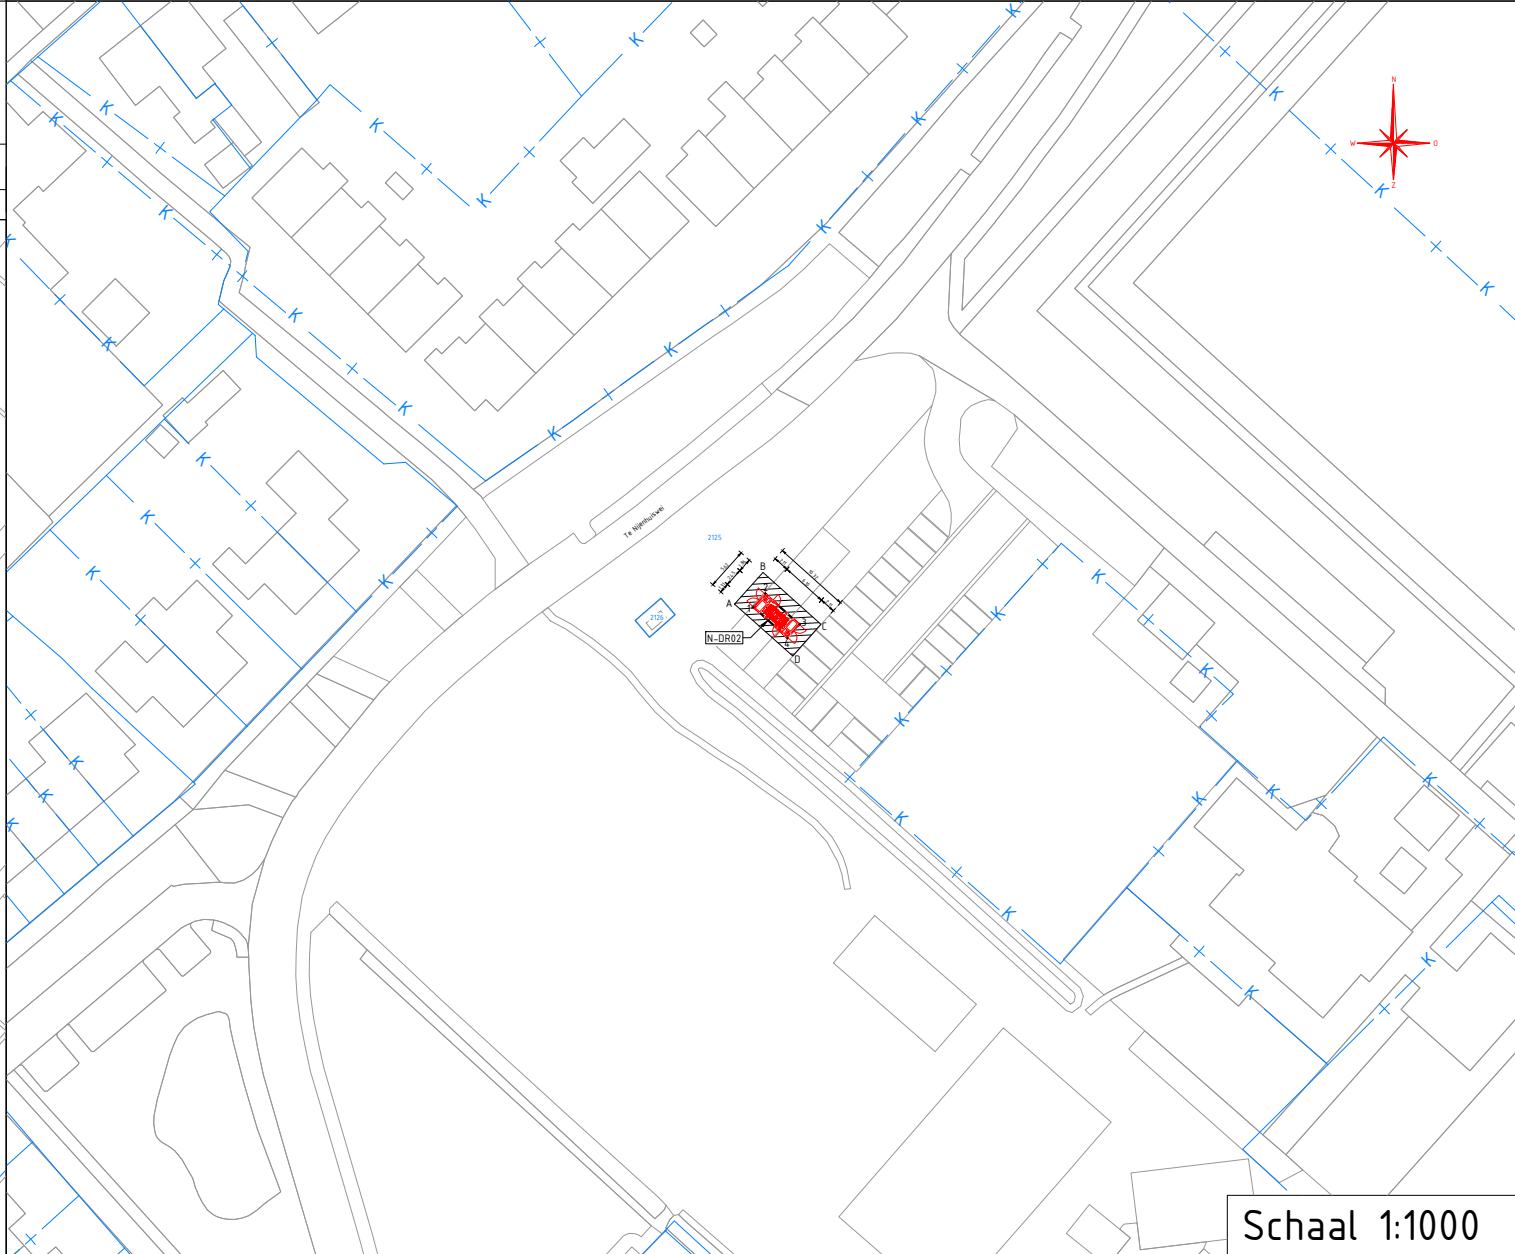


Z-Waarde: Huidig maaiveld is toekomstig maaiveld						Kadastrale Gemeente: Lippenhuizen, Sectie: G, Perceel: 2170					
Coördinaten nieuw station						Coördinaten grond					
Hoekpunt 1:	X=210005.11	Y=563806.13	Hoekpunt 2:	X=210006.74	Y=563807.95	Hoekpunt A:	X=210002.66	Y=563806.56	Hoekpunt B:	X=210006.41	Y=563810.75
Hoekpunt 3:	X=210011.29	Y=563803.89	Hoekpunt 4:	X=210009.65	Y=563802.06	Hoekpunt C:	X=210014.10	Y=563803.86	Hoekpunt D:	X=210010.35	Y=563799.68

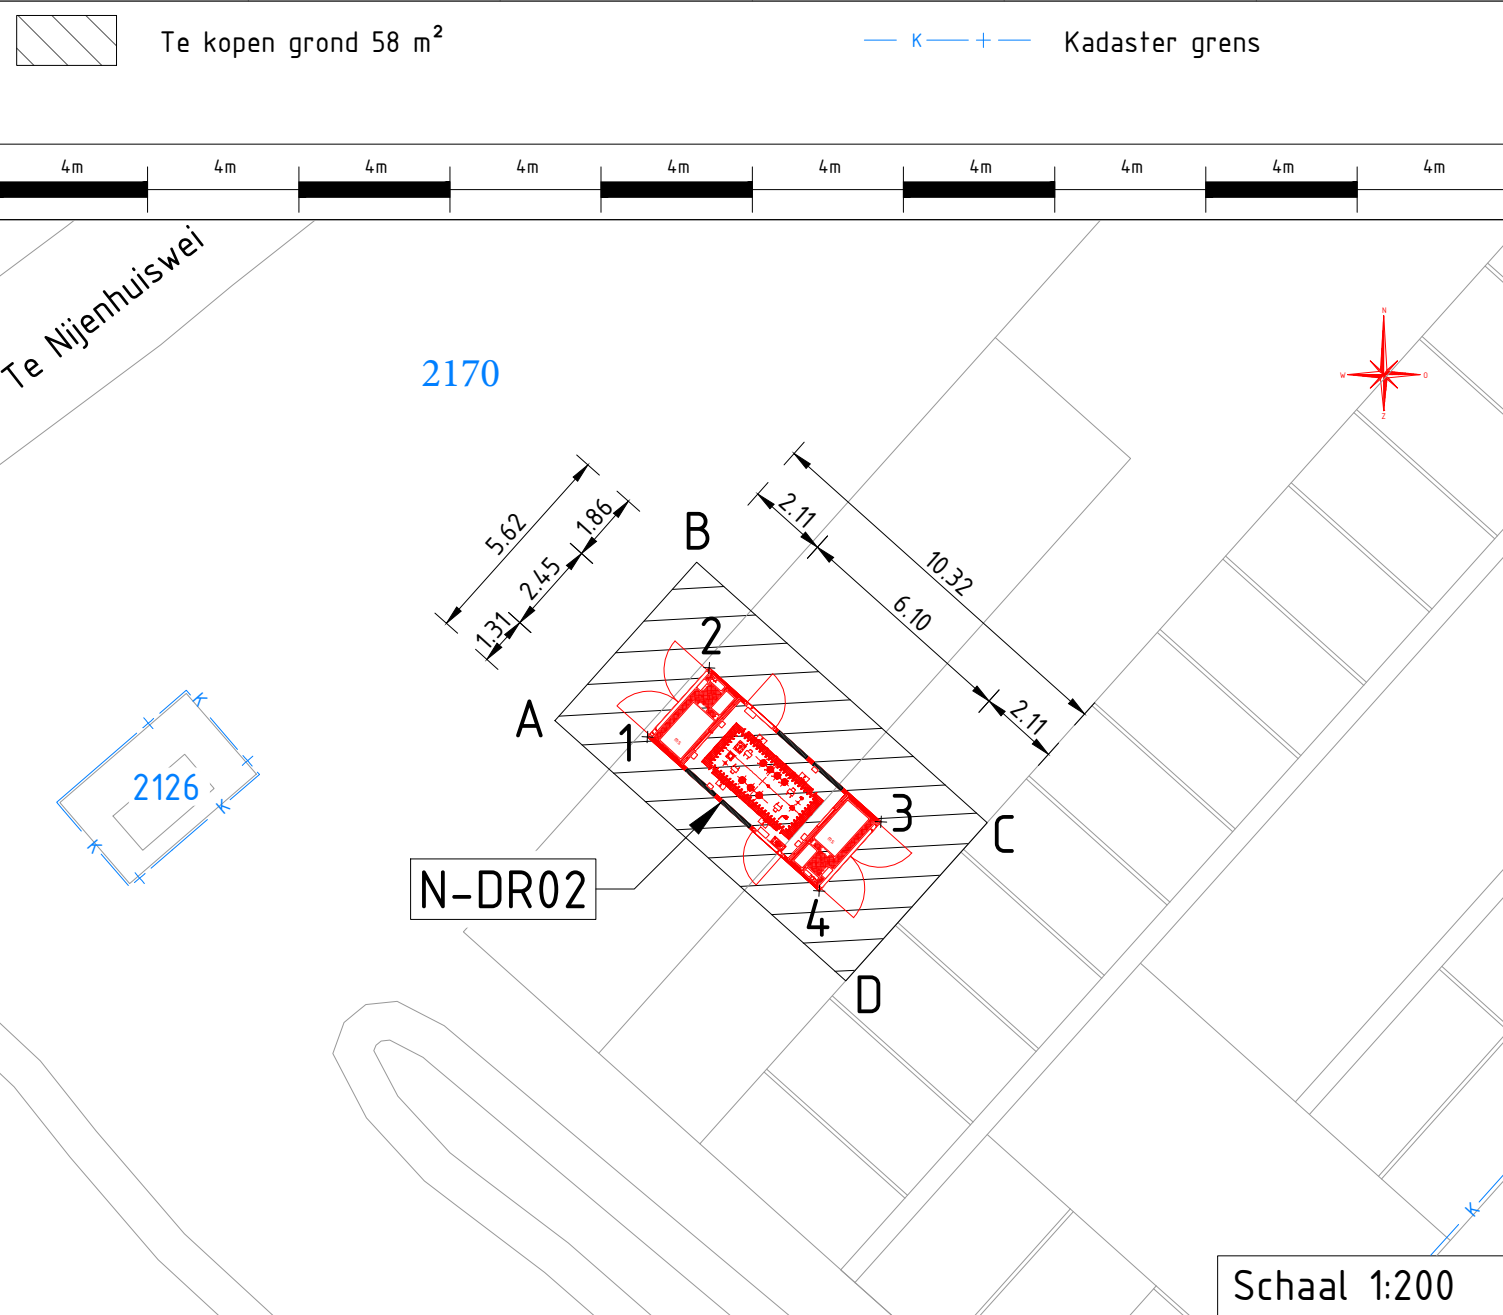

Datum:		Datum:		
Paraaf eigenaar:		Paraaf Liander:		
Netaanpassing 20kV Landelijk gebied Oosterwolde Noord Situatietekening-N-DR02-BatenburgTypeDR Lippenhuizen-G-2125		Beheerkaart :		
		Datum : 16-12-2025		
		Status : Definitief		
		Schaal : 1:200		
		Discipline : E-MS		
Liander onderdeel van alliander	Gemeente: Opsterland		Blad nr: 001	Formaat: A3
	Get. : RB		Datum: 16-12-2025	
	Wijz. A :		Datum: Par.:	
	Wijz. B :		Datum: Par.:	
	Wijz. C :		Datum: Par.:	
	Engineer : FJ		Case nr: 329999	