
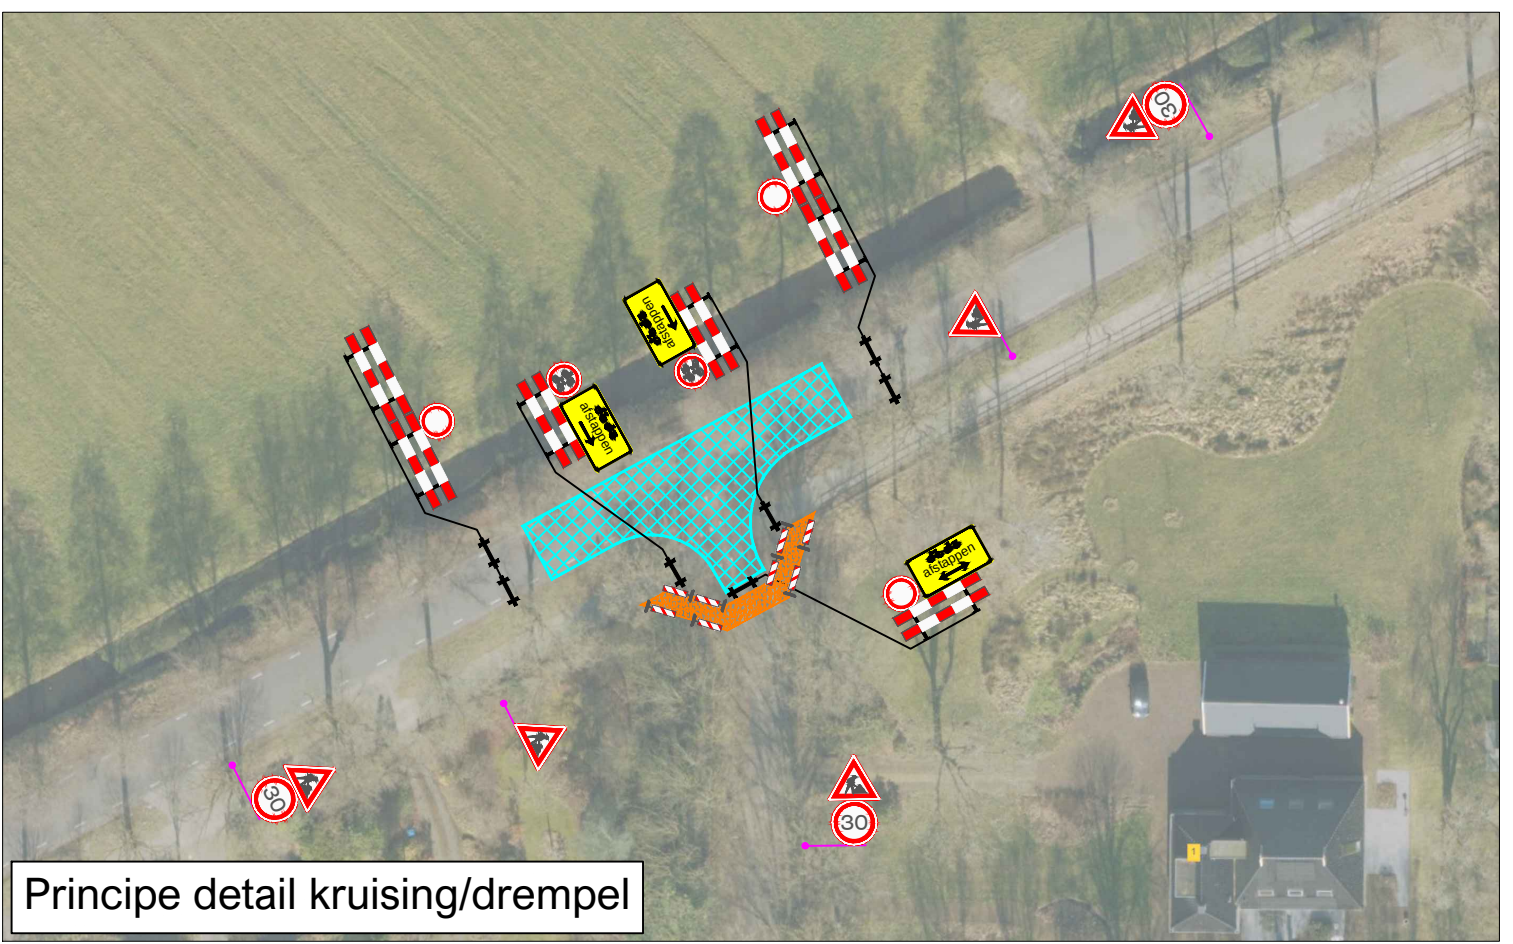
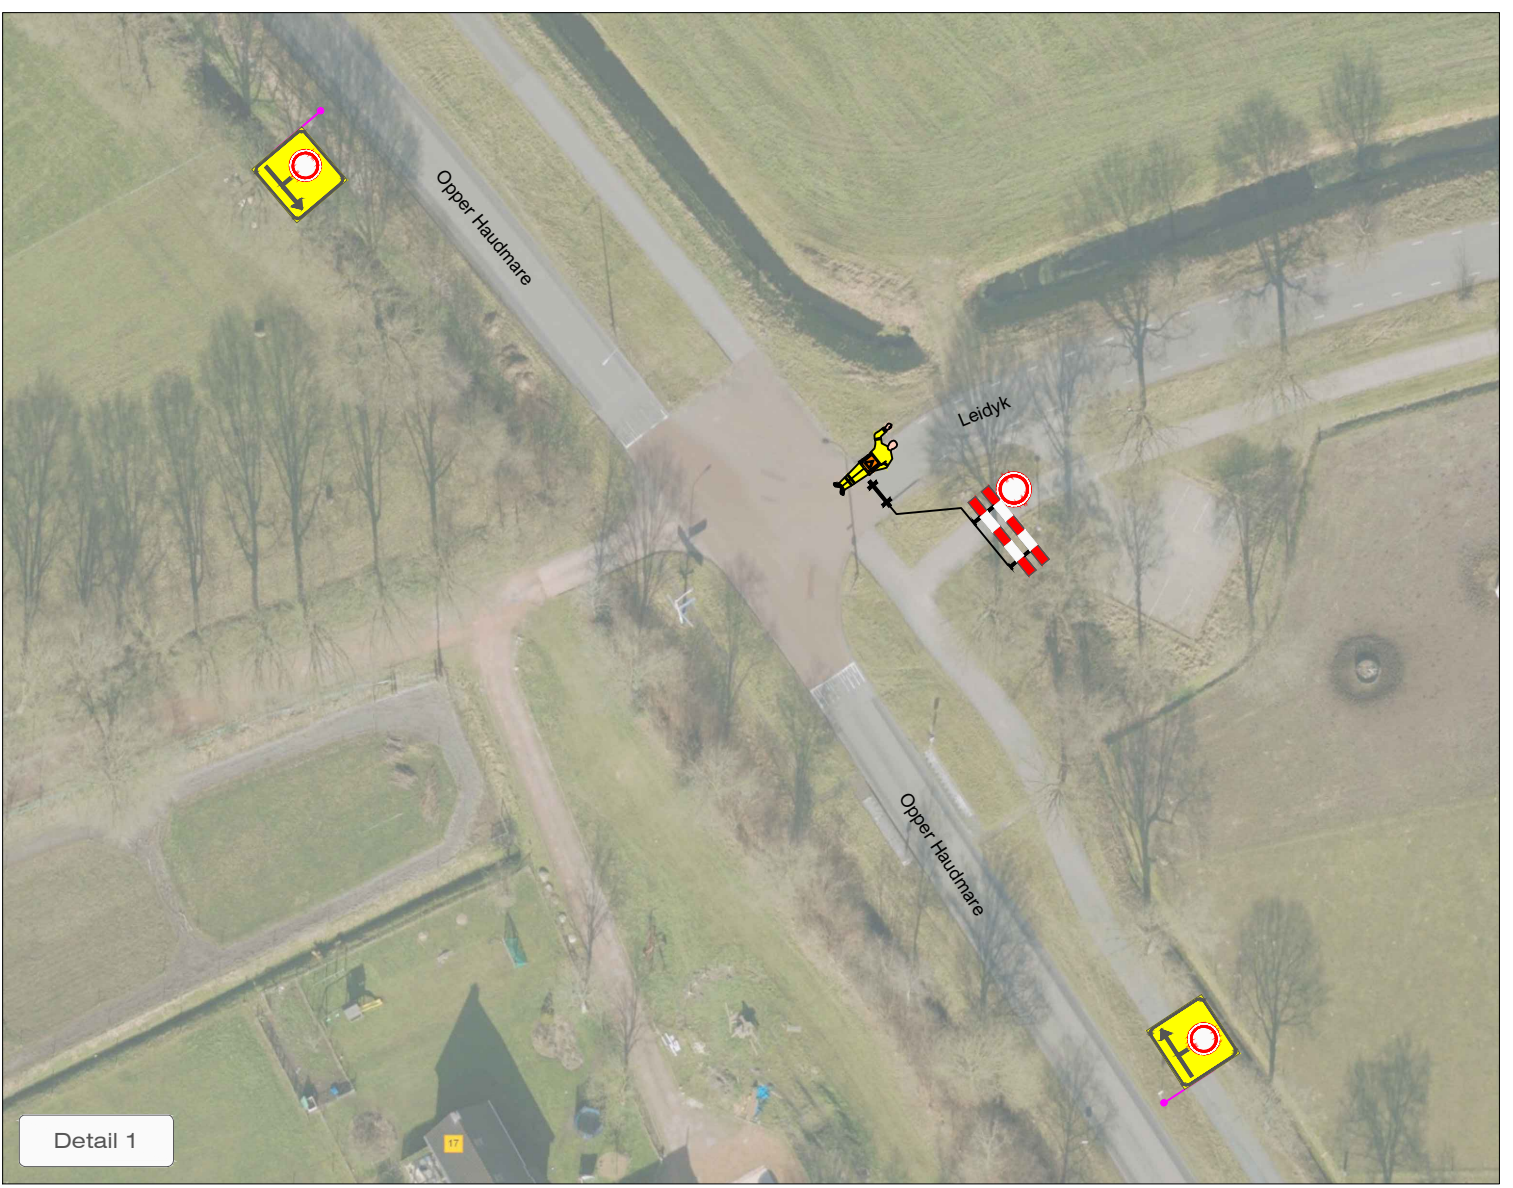


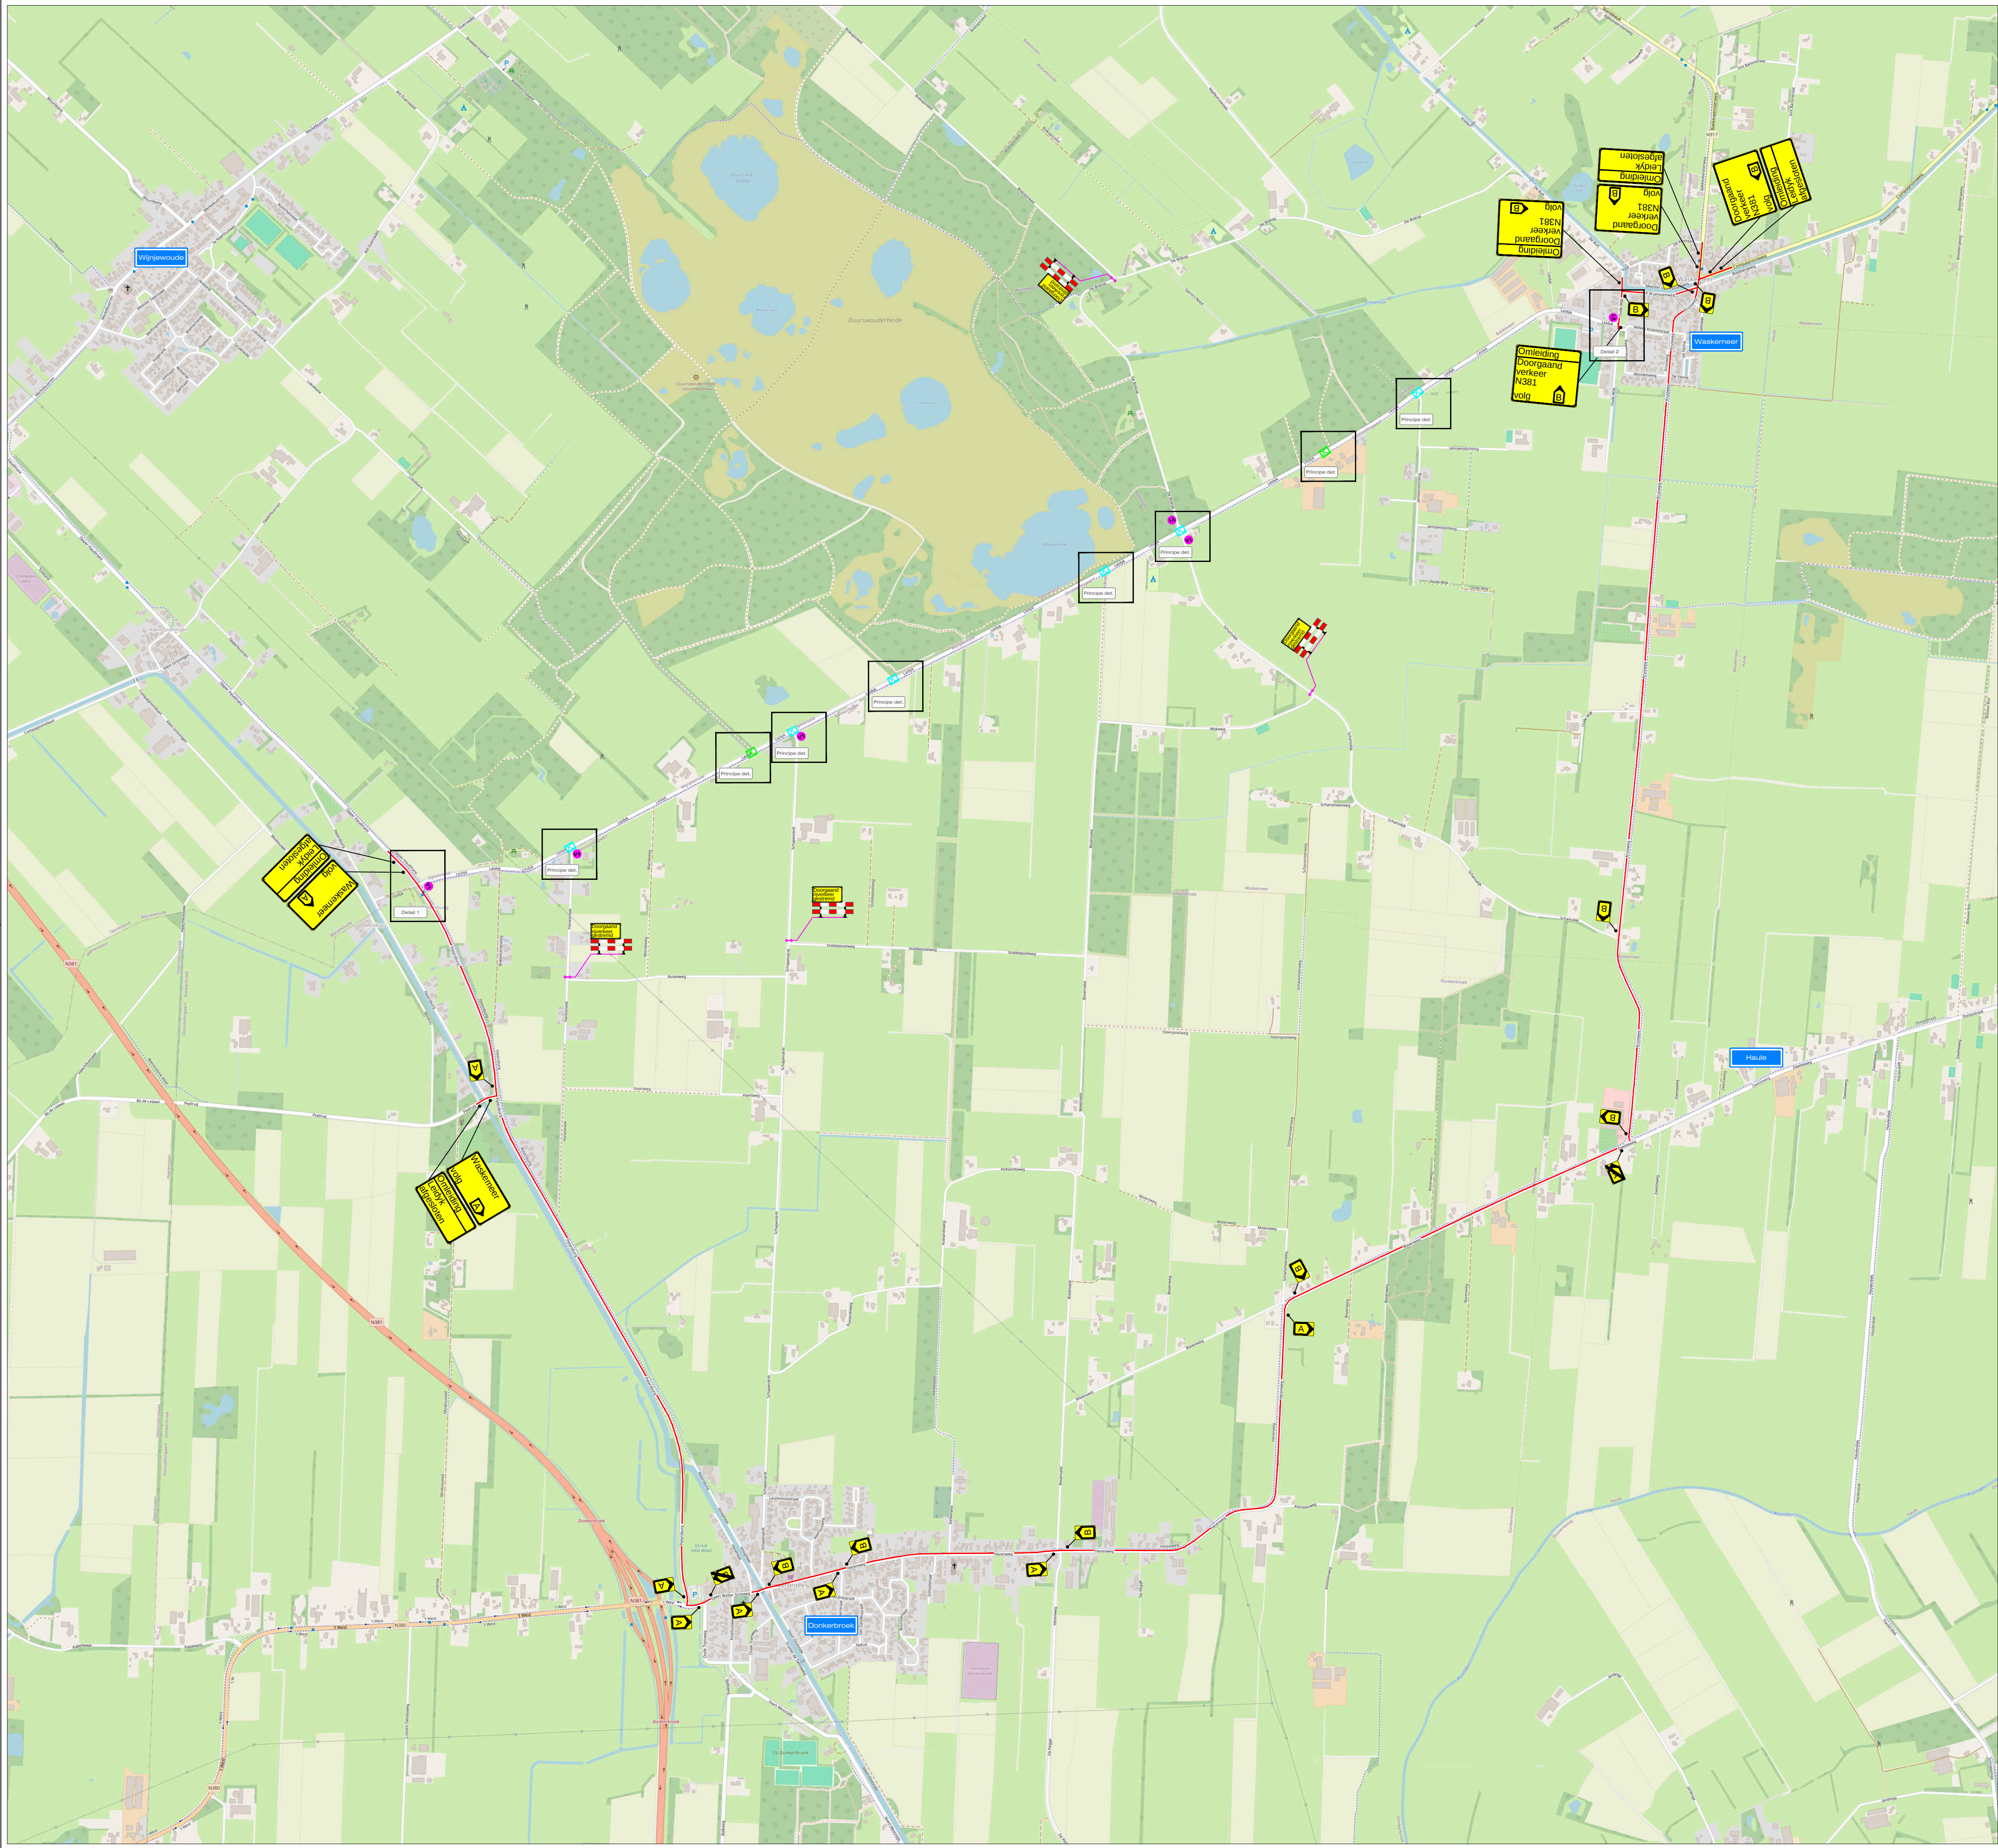

LEGENDA

- Werkruimte 2025
- Werkruimte 2026
- Tijdelijke rijplaten (door derden)
- Omlingsroute
- Conflictende bebording afplakken
- De exacte plaatsing van de bebording wordt op locatie bepaald

VOORAANKONDIGING

Leidyk afgesloten van ... t/m ...

Aantal: 6 st.

CHECKLIST

Verkeersregelaar(s)

☒ Tijdelijke verlichting

☐ Barriër

☐

OPDRACHTGEVER:

DE WILDE bv

WEGENBOUW GRONINGEN

PROJECT:

Leidyk, Wijnjewoude, Waskemeer

Vestiging Rijsen:
Fahrenheitstraat 13
7461 JA RIJSSEN

Vestiging Beilen:
De Hanekampen 13
9411 XN BEILEN

Vestiging Bunschoten:
Ampèreweg 3
3752 LR BUNSCHOTEN

Tel: +31 (0)548 82 09 90

info@savetrafficnederland.nl

www.savetrafficnederland.nl

GET: JAV

GE: MSM

GEW: JAV

DATUM: 05-11-2025

05-11-2025

10-11-2025

PARAF: [Signature]

VERSIE: B

SCHAAL: NVT

PROJECT NR: B2528756

TEKENING NR: STN01

FORAAT: A1

STN

Save Traffic Nederland

Advies, ontwerp en uitvoering tijdelijke verkeersmaatregelen

KOMO

NCK 2023 0074 BR19101 H0055