

Z-Waarde: Huidig maaiveld is toekomstig maaiveld

Kadastrale Gemeente: Ureterp, Sectie: A, Perceel: 5592



Coördinaten nieuw station

Coördinaten grond

Hoekpunt 1:	X=208091.39	Y=568301.81	Hoekpunt 2:	X=208090.86	Y=568300.01
Hoekpunt 3:	X=208087.36	Y=568301.03	Hoekpunt 4:	X=208087.89	Y=568302.84

Hoekpunt A:	X=208091.12	Y=568299.31	Hoekpunt B:	X=208092.31	Y=568303.36
Hoekpunt C:	X=208087.30	Y=568304.83	Hoekpunt D:	X=208086.11	Y=568300.78

 In eigendom te verkrijgen 22 m<sup>2</sup> grond  Kadaster grens

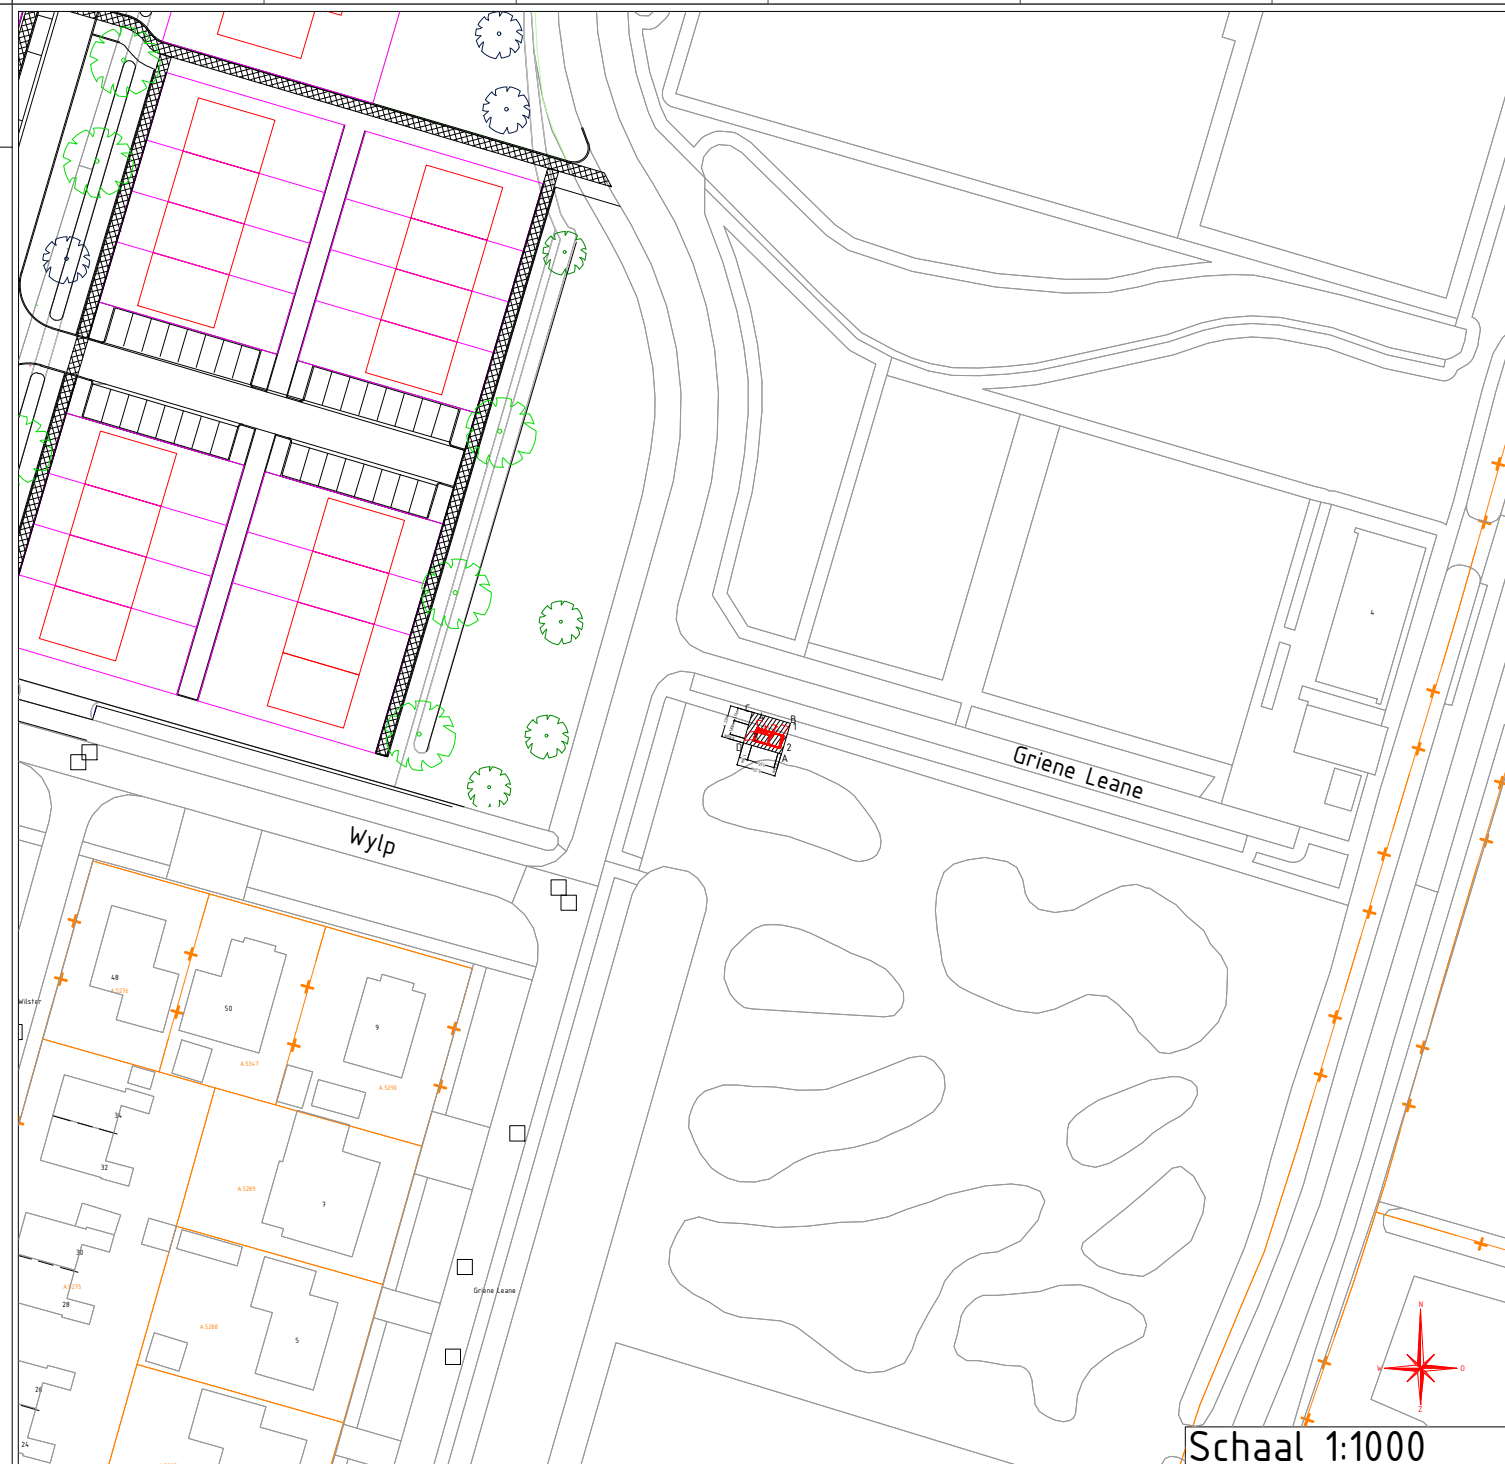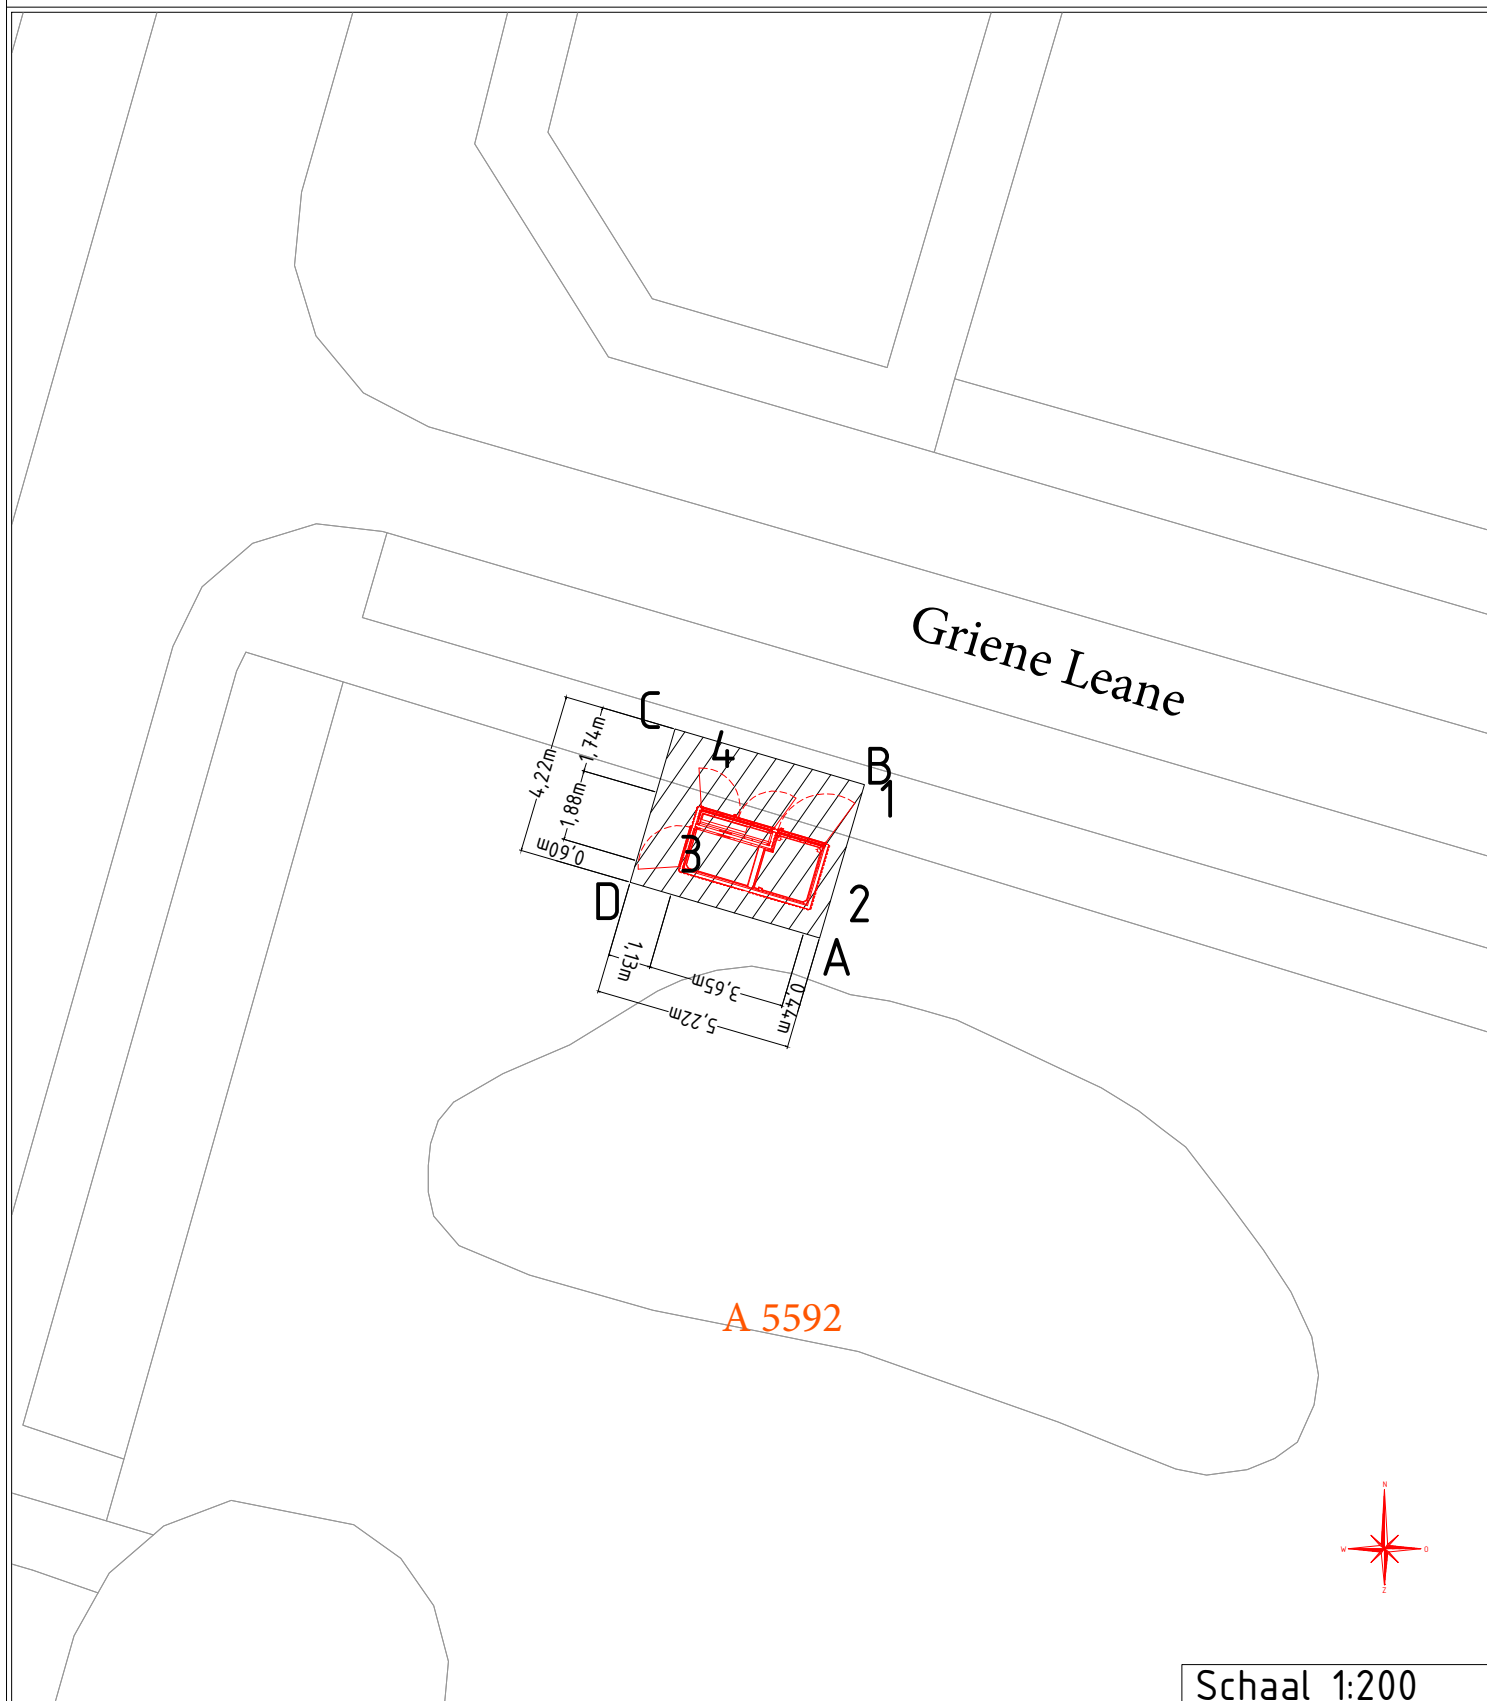

Griene Leane \ Ureterp  
 Behuizing nr. 0 109 039  
 Stationstekening GRIENE LEANE 9 NB / Alfien Pacto25

Beheerkaart :	
Datum :	23-1-2024
Status :	Vorbereiding
Schaal :	1:200/1:1000
Discipline :	E-LS/E-MS
Blad nr:	1/2
Formaat:	A3
CS nr:	
Regio:	NHN & Friesland - IPN
Case nr:	0296274

**liander**  
 onderdeel van alliancier

Gemeente: Opsterland	Datum: 24-09-2024
Get. : Jordy Mulder	Datum: Par.:
Wijz. A :	Datum: Par.:
Wijz. B :	Datum: Par.:
Wijz. C :	Datum: Par.:
Engineer : Jordy Mulder	Tel. nr : 06-81378021