
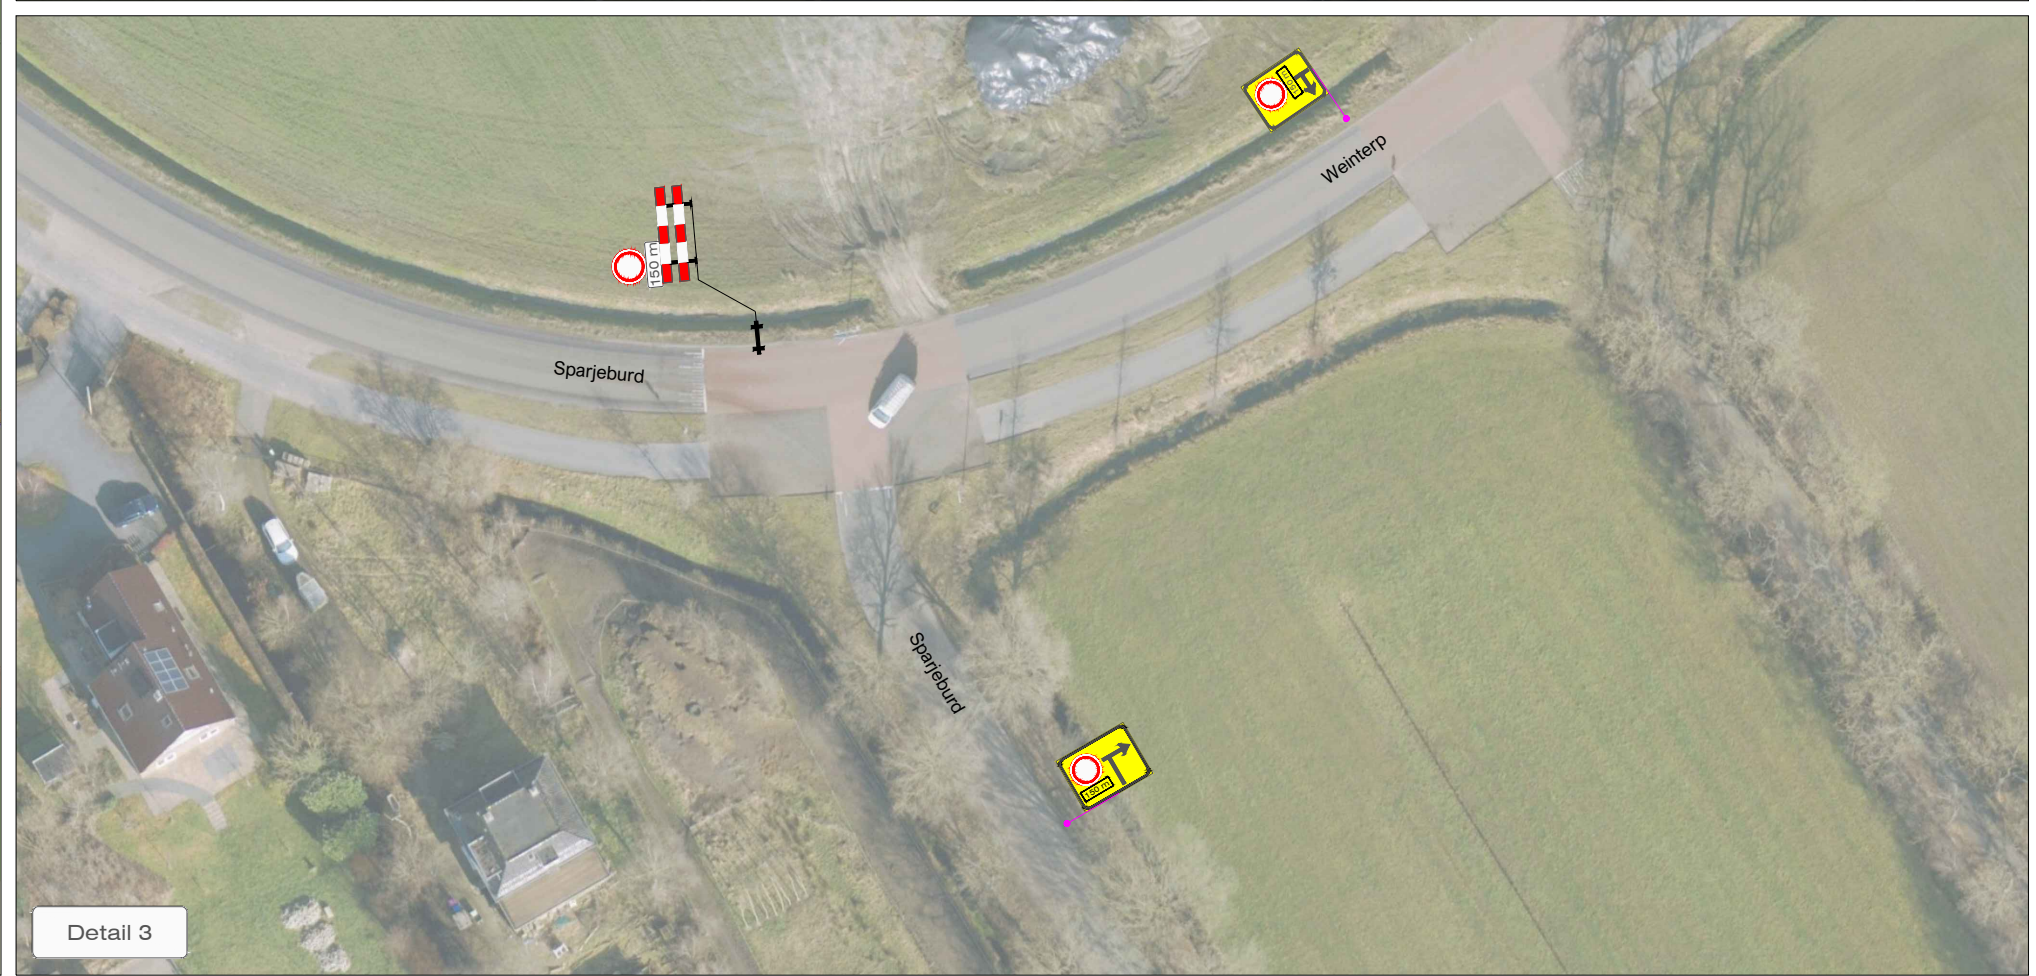


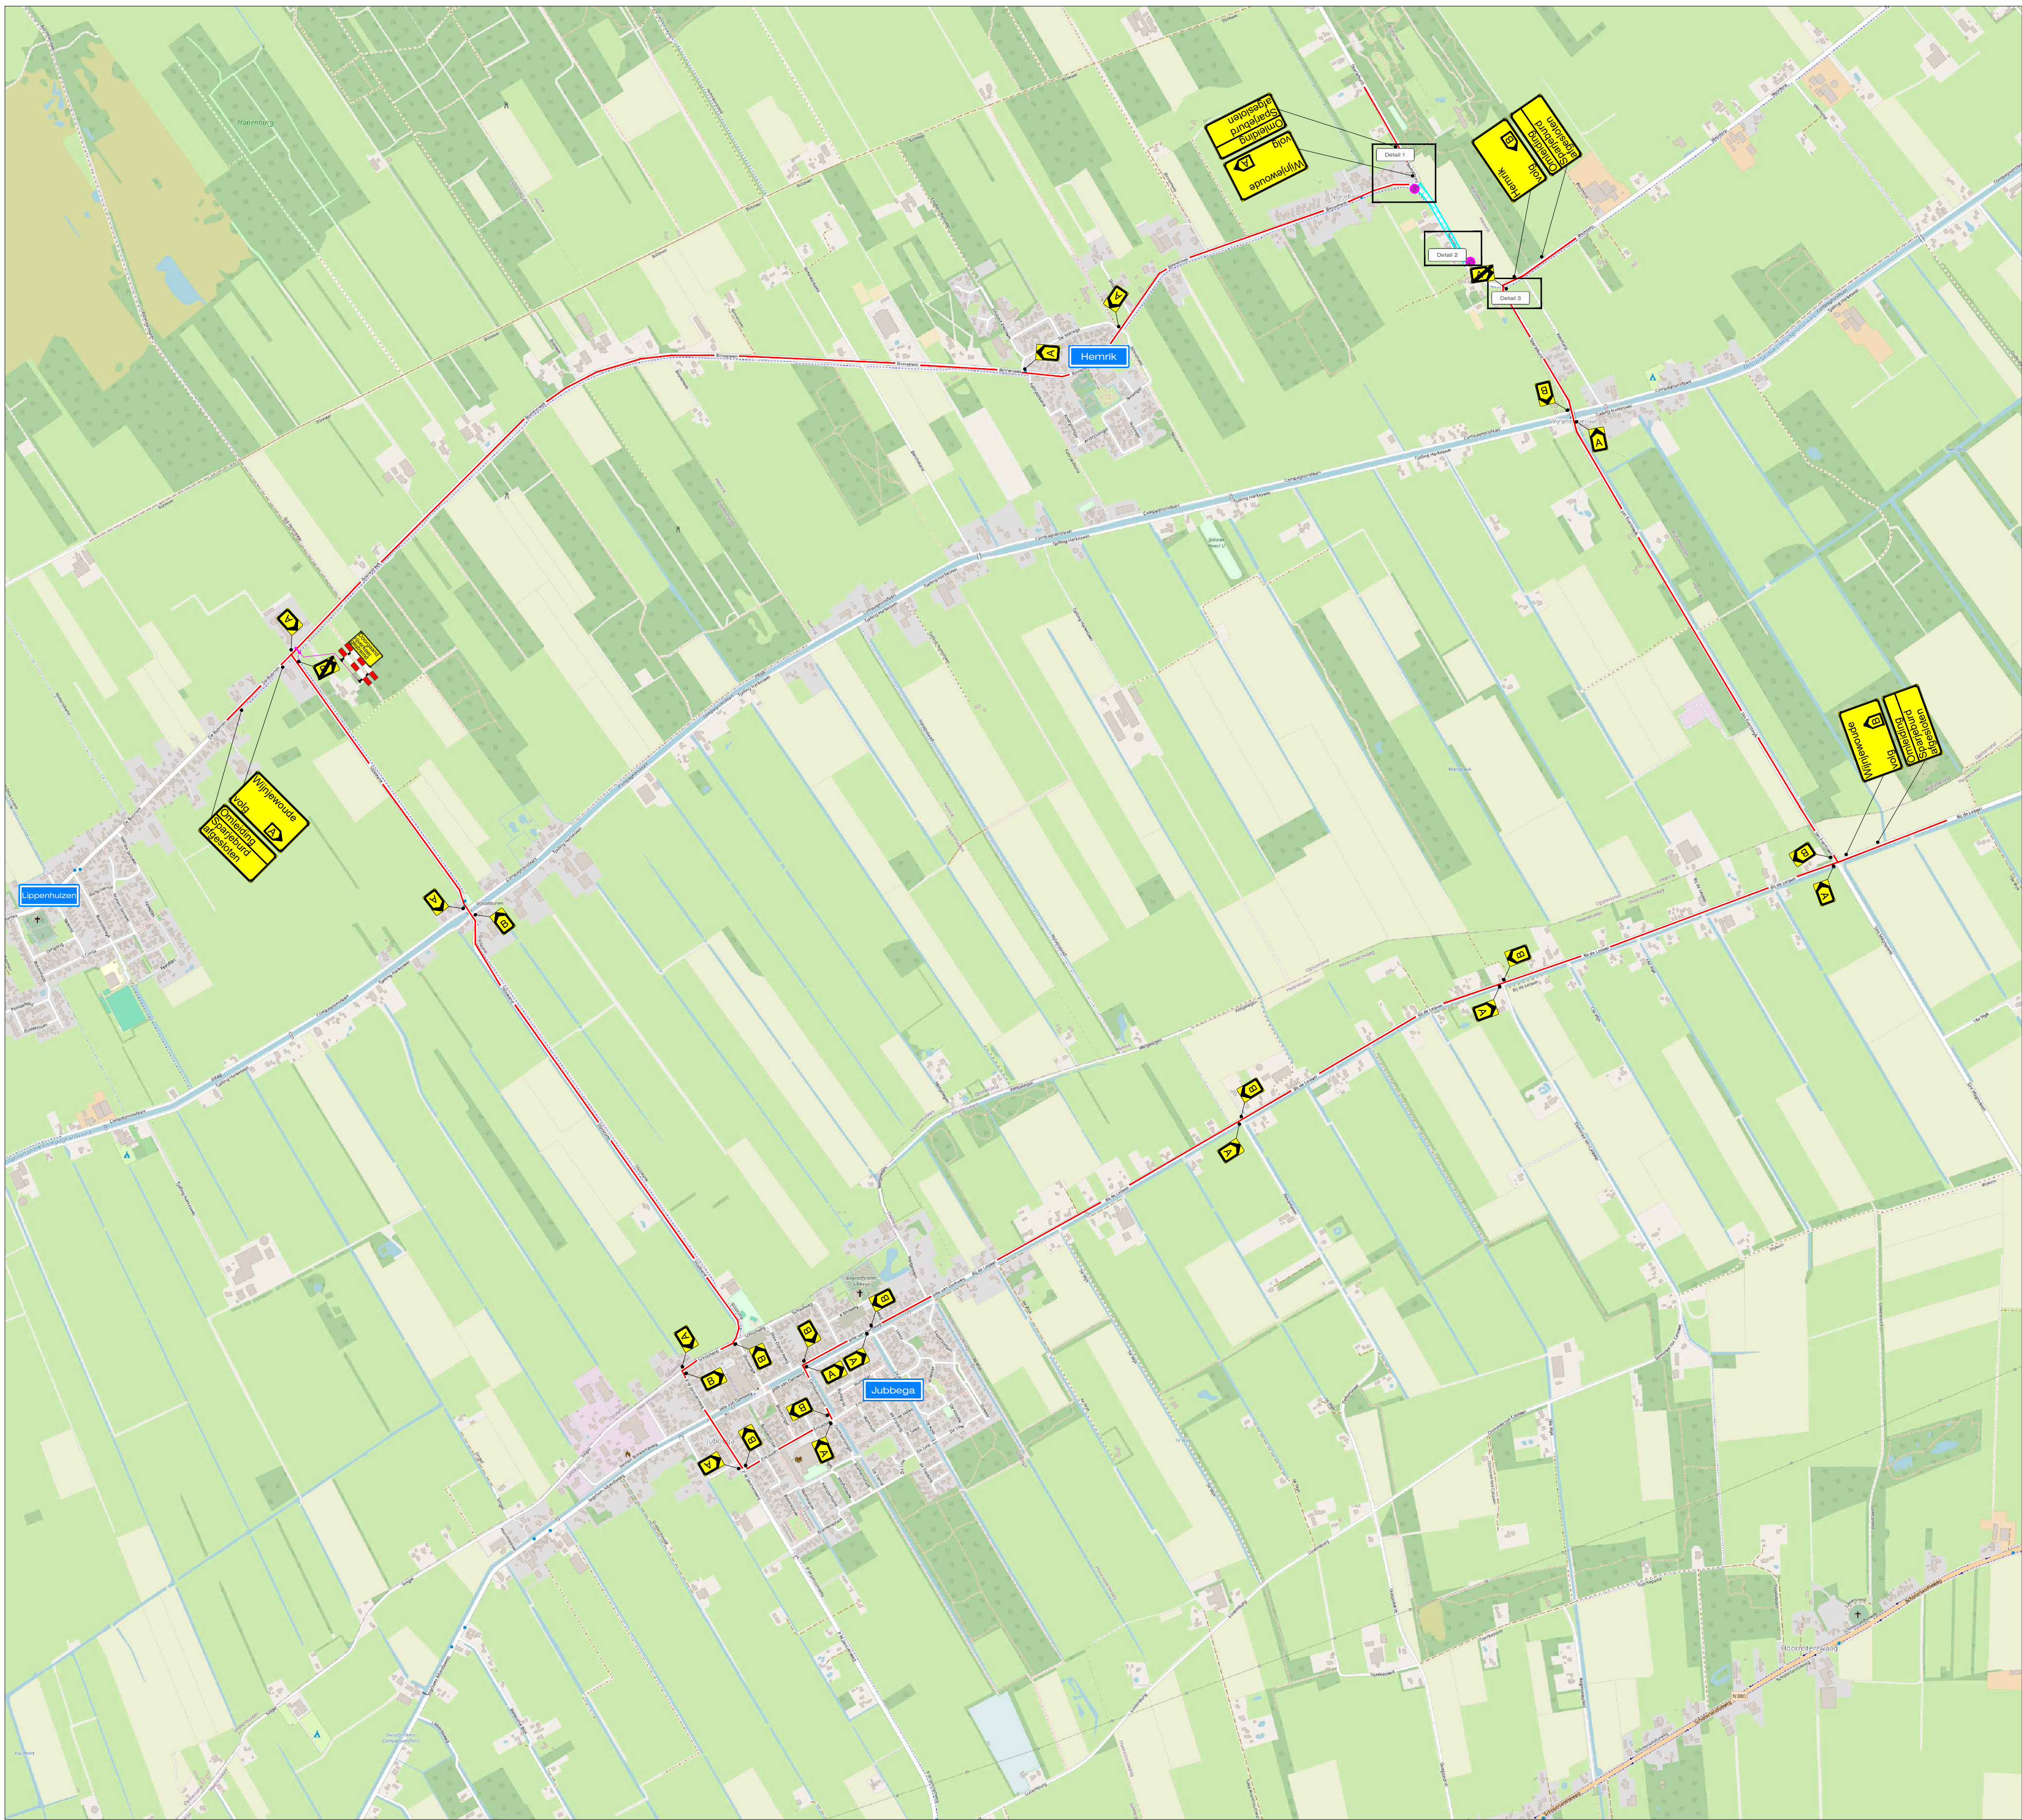

- LEGENDA**
- Werkruimte
 - Omleidingsroute
 - Conflicterende bebording afplakken
 - De exacte plaatsing van de bebording wordt op locatie bepaald

CHECKLIST

Verkeersregelaar(s)	☐	Tijdelijke verlichting	☐	Barri�r	☐
---------------------	--------------------------	------------------------	--------------------------	---------	--------------------------

VOORAANKONDIGING

Sparjeburd afgesloten van ... t/m ...

Aantal: 2 st.

OPDRACHTGEVER:

GMB

uitdaging verbindt

PROJECT:

Rioolrenovatie 2026, Gem. Opsterland

OPS 11, 12 & 13 | Sparjeburd 21, Hemrik

Vestiging Rijsen: 7461 JA RIJSEN

Vestiging Beilen: 9411 XN BEILEN

Vestiging Bunschoten: 3752 LR BUNSCHOTEN

Tel: +31 (0)548 82 09 90

info@savetrafficnederland.nl

www.savetrafficnederland.nl

GET:	TKA	DATE:	28-09-2026	PARAF:	
GE:	MSC		28-09-2026		
GEW:	TKA		01-10-2026		
VER:					
PROJECT NR:	B2630904	VERSIE:	C	SCHAAL:	NVT
TEKENING NR:	STN08	FORAAT:	A1		

STN

Save Traffic Nederland

Save Traffic Nederland

Advies, ontwerp en uitvoering tijdelijke verkeersmaatregelen

© Opschikwerk.nl

NCK 2023.0074.BR1011.H0055

KOMO