
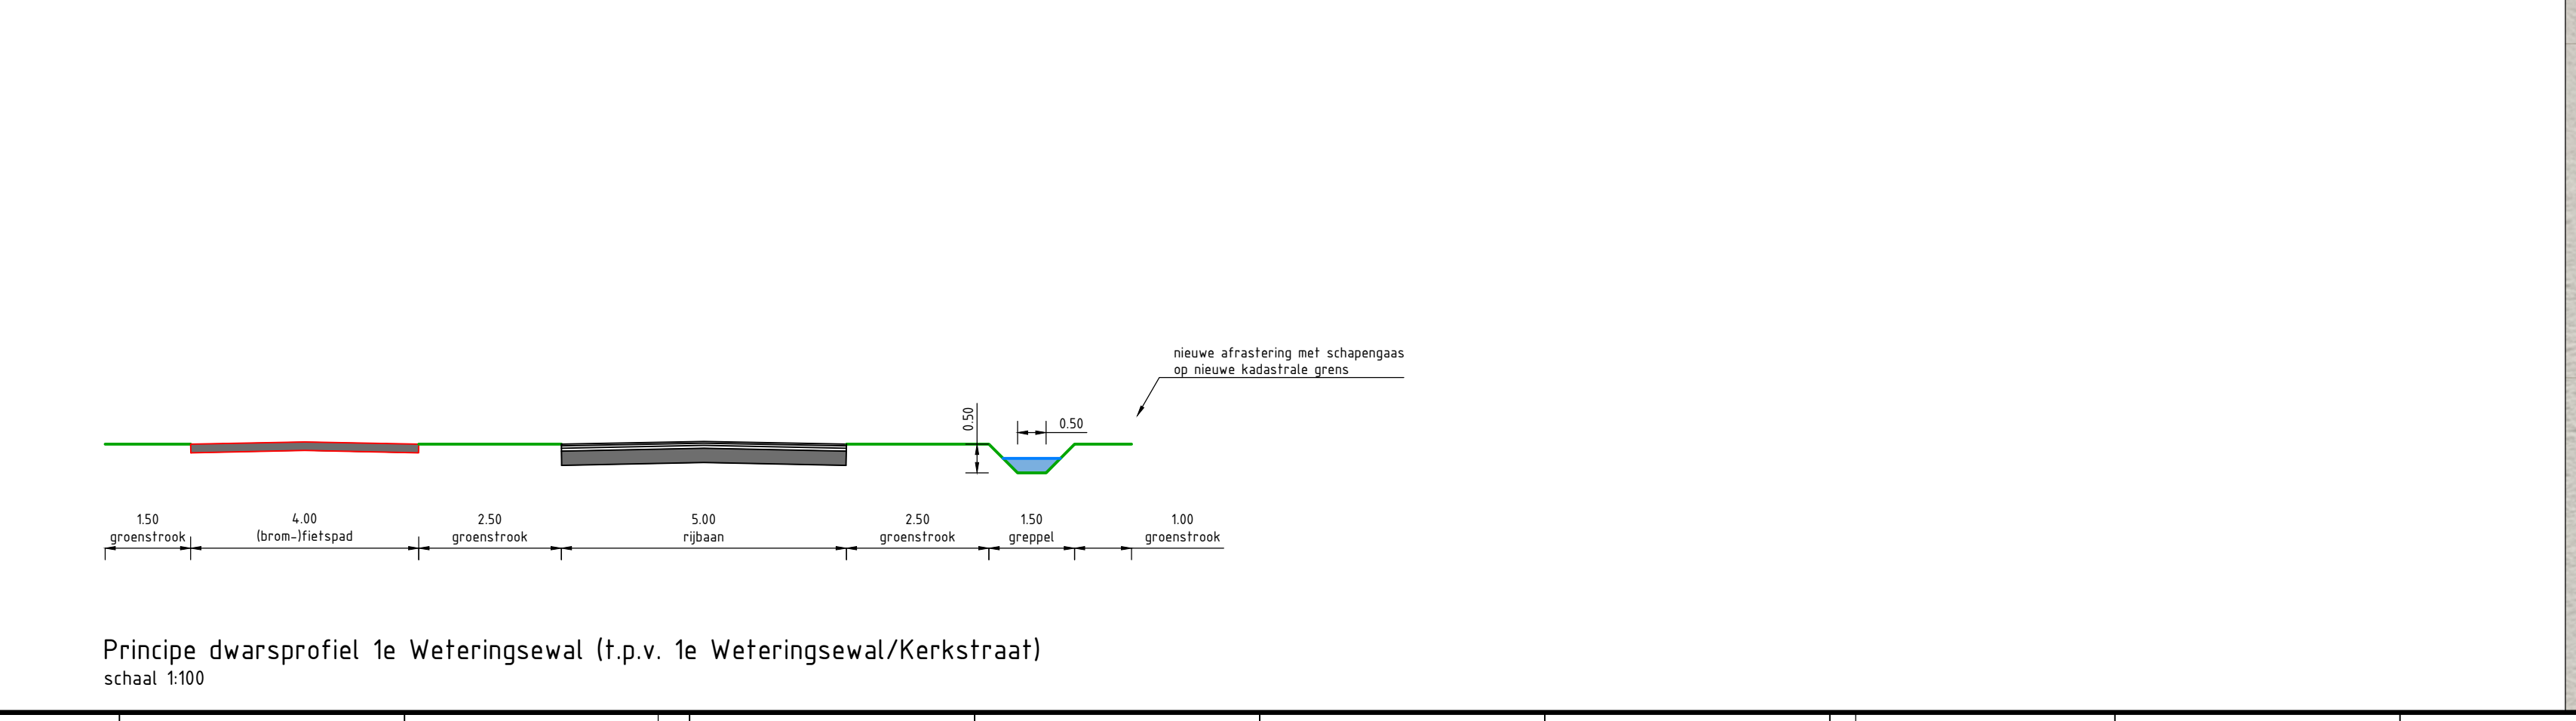
 


- Legenda**
- werkgrans
  - bestaande situatie
  - bestaande boom
  - bestaande grens
  - grens tussen tracédeeln (naar rapport)
  - alternatief tracé
  - kant verharding
  - visserijs
  - rooi
  - natuurvervaldijkte oever
  - groenstreek
  - huidswaak
  - duiker (inductie)
  - damwand (inductie)
  - nieuwe afsluiting met schuipgoot
  - schuipgoot
  - haaierandmarkering 300x100
  - haaierandmarkering 500x100
  - langemarkering 5.0-7.0 (10)
  - langemarkering 7.0-10.0 (10)
  - deegtracémarkering 0.10
  - deegtracémarkering 0.5-0.5-0.5
  - talud verkeerstroep / plateau
  - verlengend fietspad / fietsstraat (aafval)
  - rijbaan (aafval)
  - ruiterstreek / middenberm
  - nieuwe boom
  - verplant boom

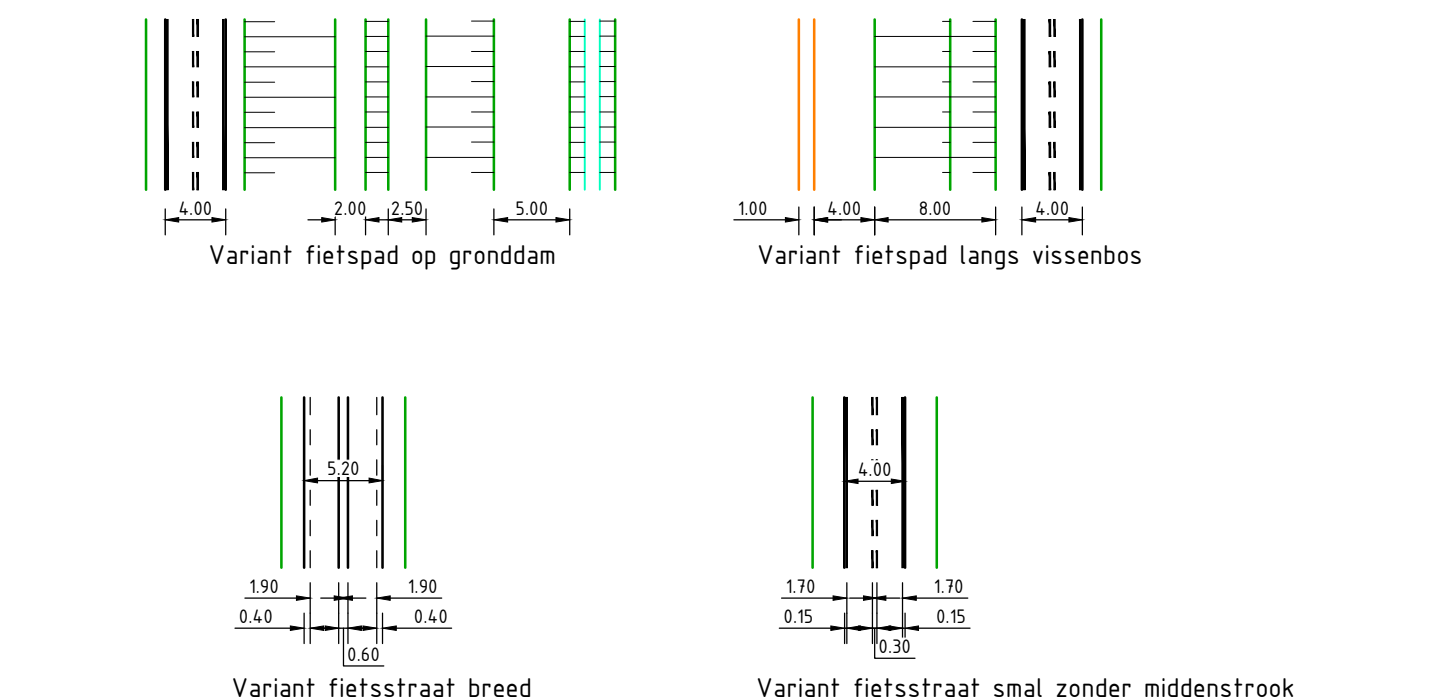

Noten in meters, tenzij anders vermeld. Notatiepunten in m, tenzij anders vermeld.

| Notitie | Datum      | Werkzaam                                      | Verantwoord | Beoordeling | Werkzaam |
|---------|------------|-----------------------------------------------|-------------|-------------|----------|
| 1.10    | 10-05-2025 | Eerste ontwerp                                | HM/JP/14    | JP          | JP       |
| 1.20    | 15-05-2025 | Verwerken openliggende gemeente na 07-07-2025 | JP          | JP          | JP       |
| 1.30    | 03-09-2025 | Verwerken openliggende gemeente               | JP          | JP          | JP       |
| 1.40    | 20-09-2025 | Aanpassen alternatief tracé                   | JP          | JP          | JP       |

| Opdrachtgever | Project Naam               | Project Naam               | Project Naam               |
|---------------|----------------------------|----------------------------|----------------------------|
| Megaborn      | Van Rijnwaaipad tot Zetten | Van Rijnwaaipad tot Zetten | Van Rijnwaaipad tot Zetten |

| Project                                 | Onderdeel                  | Fase       | Tracé      |
|-----------------------------------------|----------------------------|------------|------------|
| Tracéstudie fietsverbinding Boven-Linge | Van Rijnwaaipad tot Zetten | Verkenning | DEFINITIEF |