

INTEGRAAL KWALITEITSPLAN OPENBARE RUIMTE ZETTEN

gemeente **Overbetuwe**



VERGROENINGSKANSSEN IN ZETTEN



Legenda

-  Centrumgebied
-  Hoofdstructuur - Hoofdstraat
-  Entrees van het dorp
-  Compacte woonwijk - voor 2000
-  Open woonwijk - 2000 - heden
-  Historisch ensemble

Vergroeningslocaties


1. Groene hoofdstructuur Zetten
 - 1.1 Hoofdstraat
 - 1.2 Julianaplein
 - 1.3 Stationsstraat
2. Bernadottestraat
3. T.M.C. Asserplantsoen
4. Watergangen Veldse Hofstede en Stationsstraat

INTEGRAAL KWALITEITSPLAN OPENBARE RUIMTE ZETTEN




1.1 - HOOFDSTRAAT

HUIDIGE SITUATIE

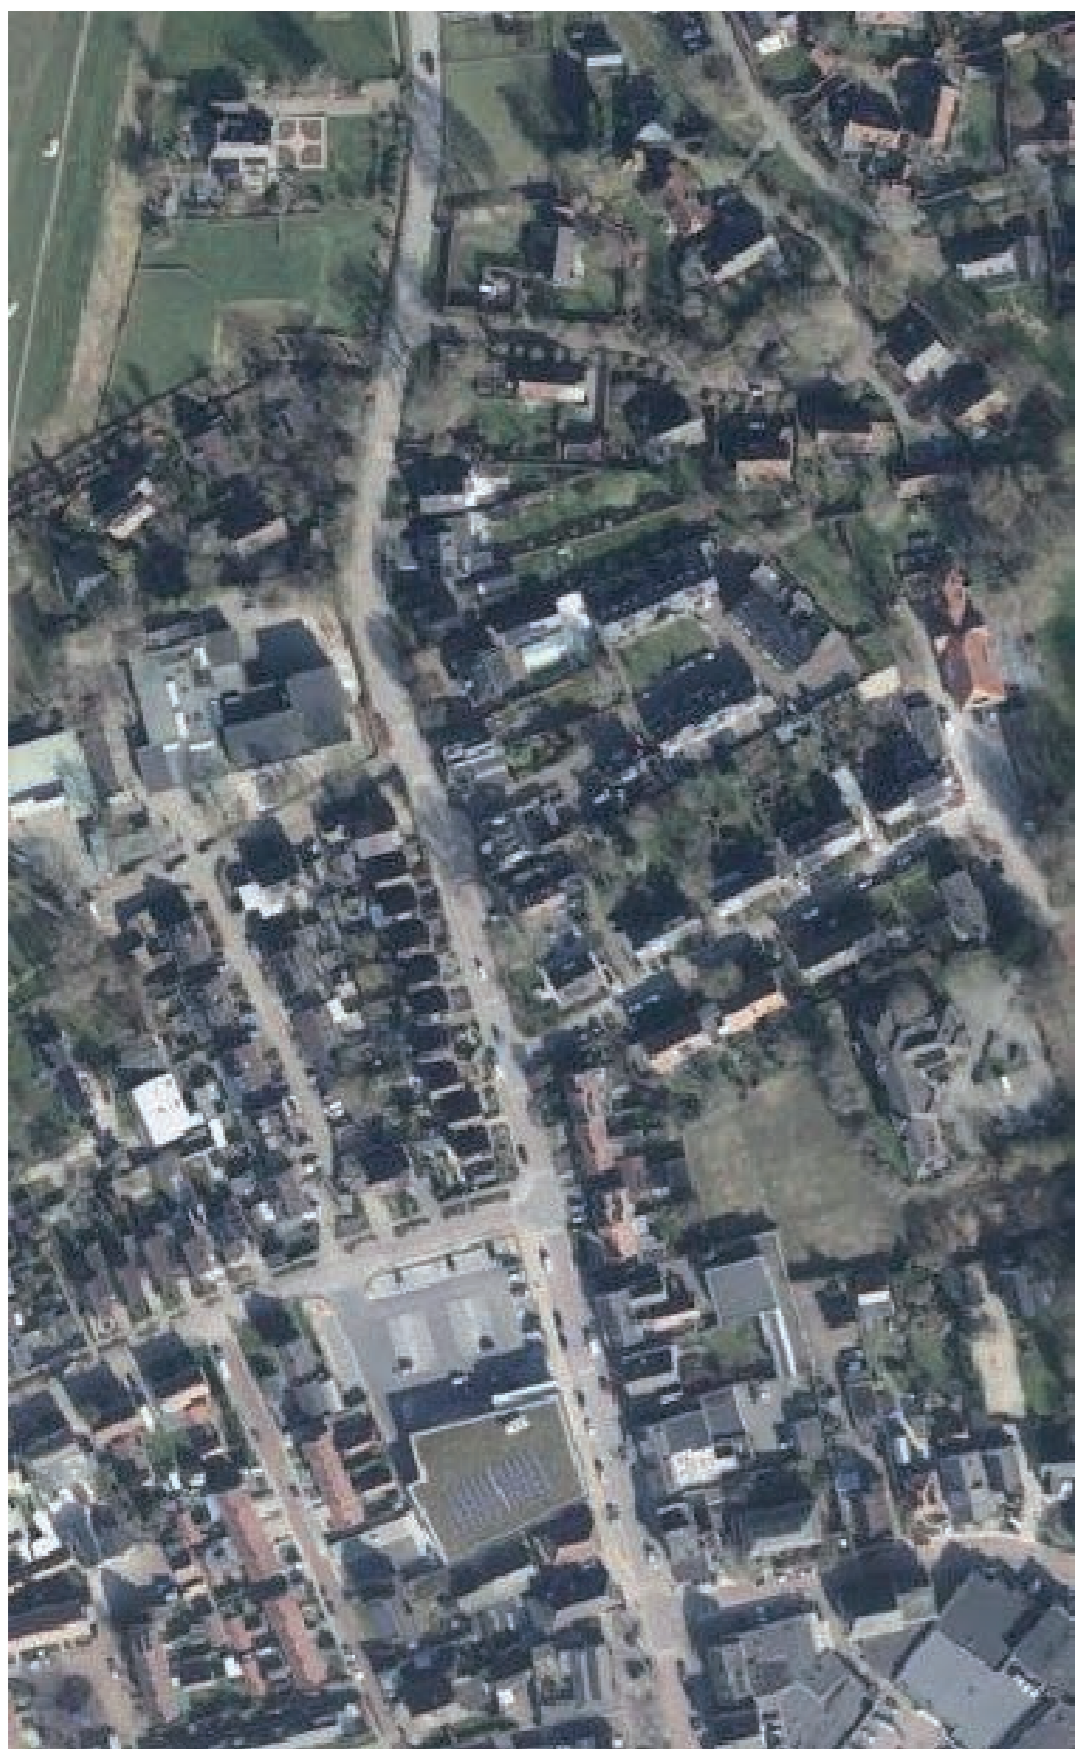


Ambitie voor de locatie


TOEKOMSTIGE SITUATIE 1:500

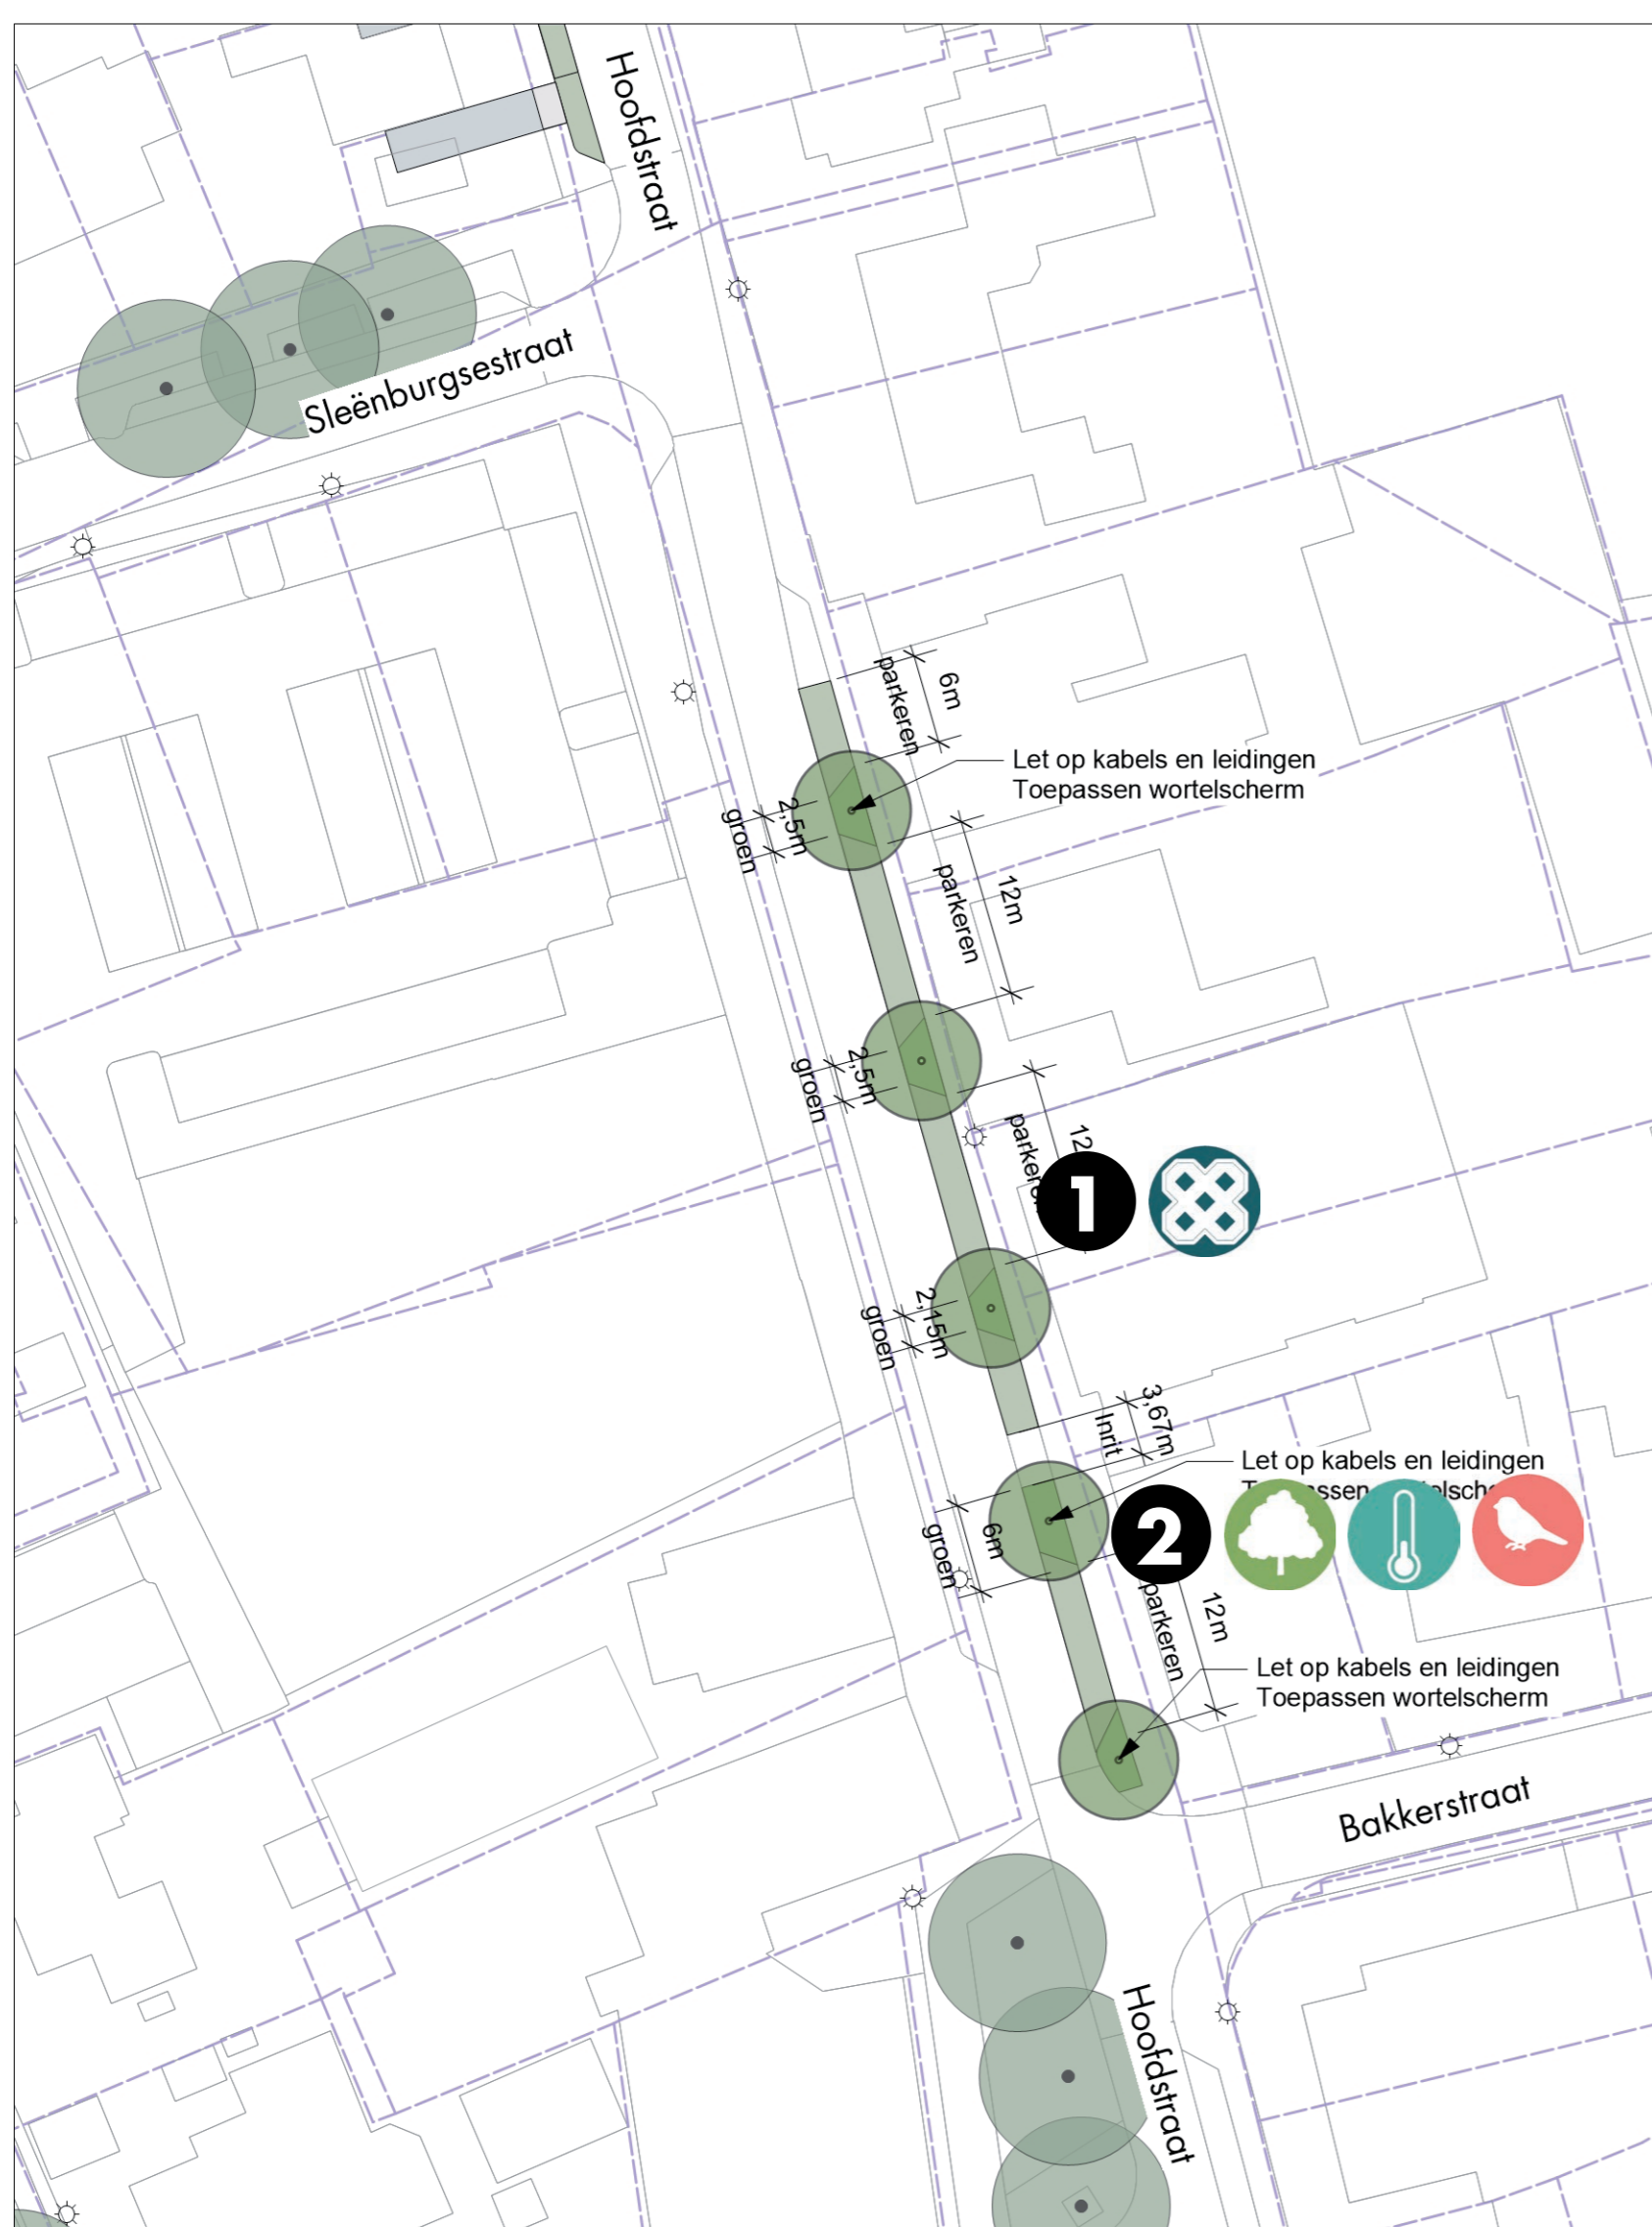

Doorsnede huidige situatie 1:200

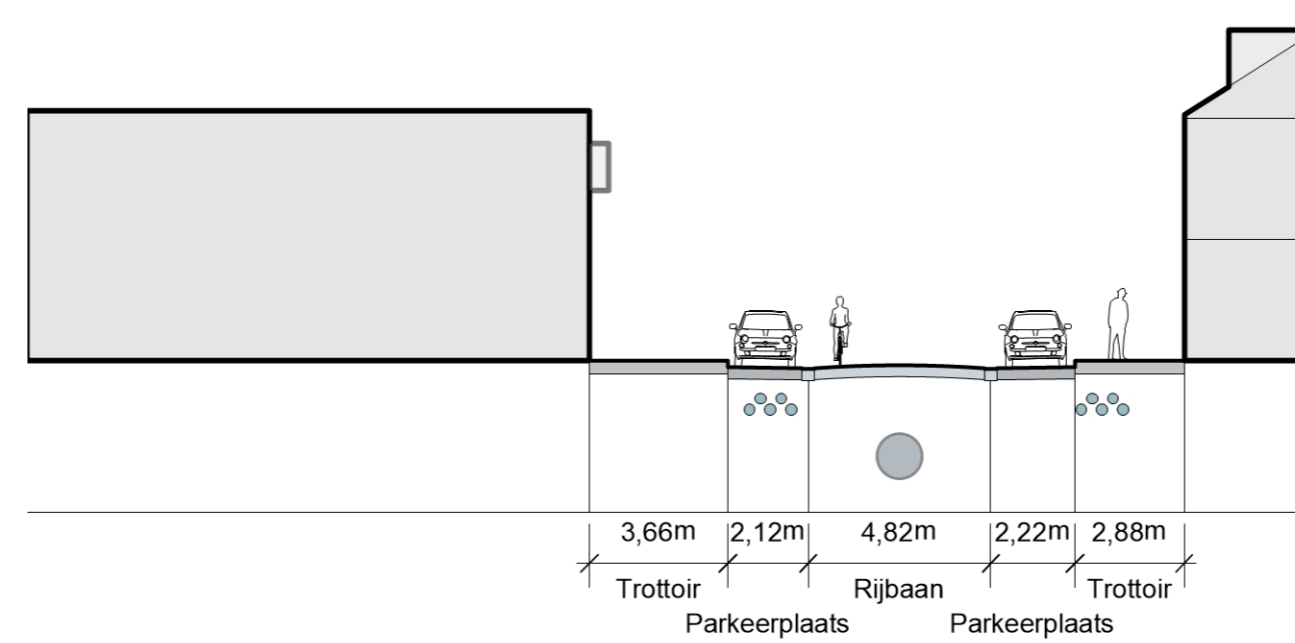

Doorsnede nieuwe situatie 1:200

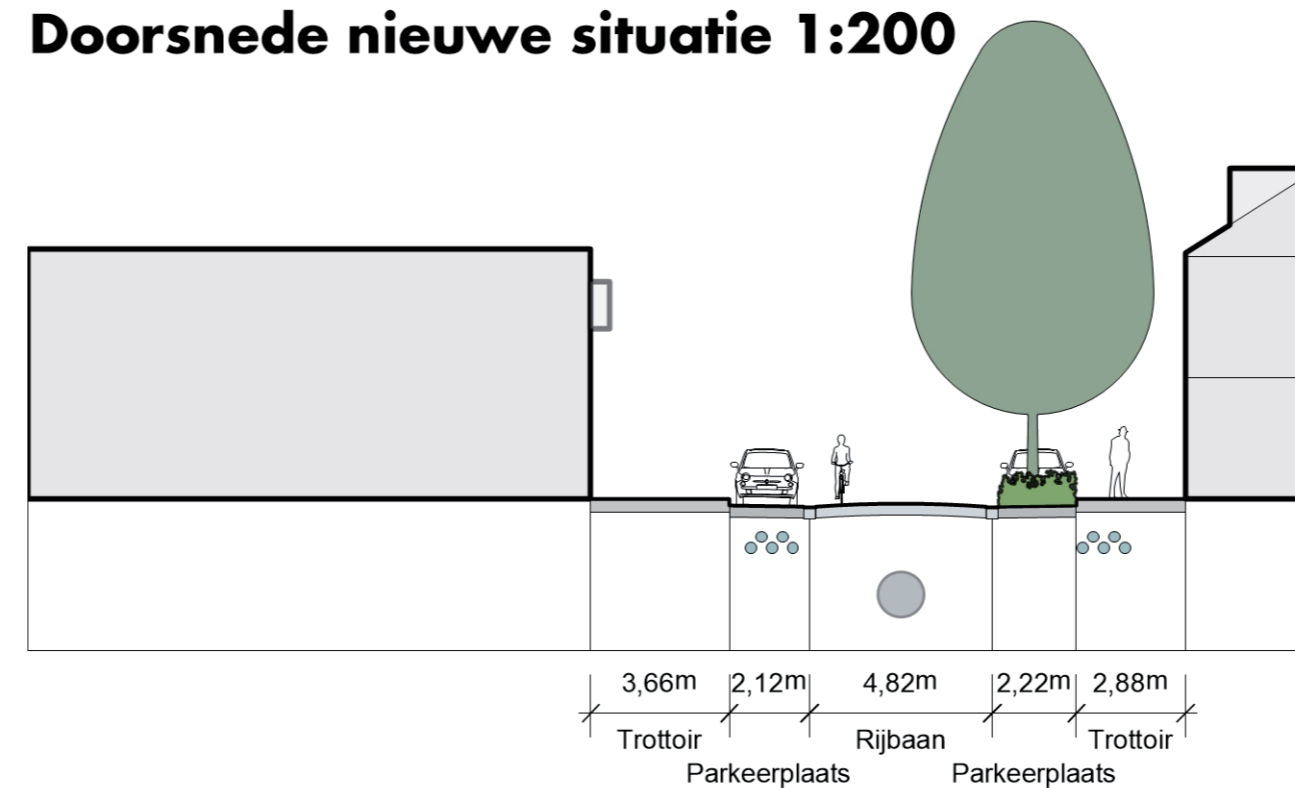

Ambities

-  Uitbreiding van het bomenbestand
-  Meer leefgebied voor diverse vogelsoorten
-  Verlaging van de gevoelstemperatuur door meer schaduw
-  Waterdoorlatende verharding



Maatregel 1

Langspaarvakken omvormen naar grasbeton

- 216 m² klinkers vervangen naar grasbeton

Maatregel 2 4 plantvakken

- 23m² plantvakken met onderbegroeiing
- 5 nieuwe bomen

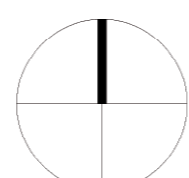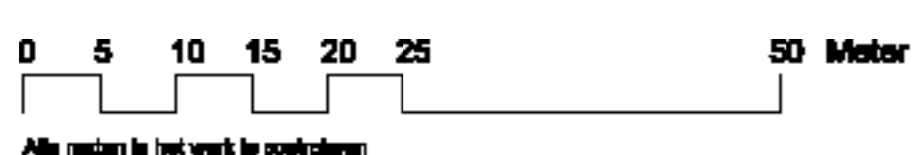


INTEGRAAL KWALITEITSPLAN OPENBARE RUIJITE ZETTEN



1.2 - JULIANAPLEIN

HUIDIGE SITUATIE

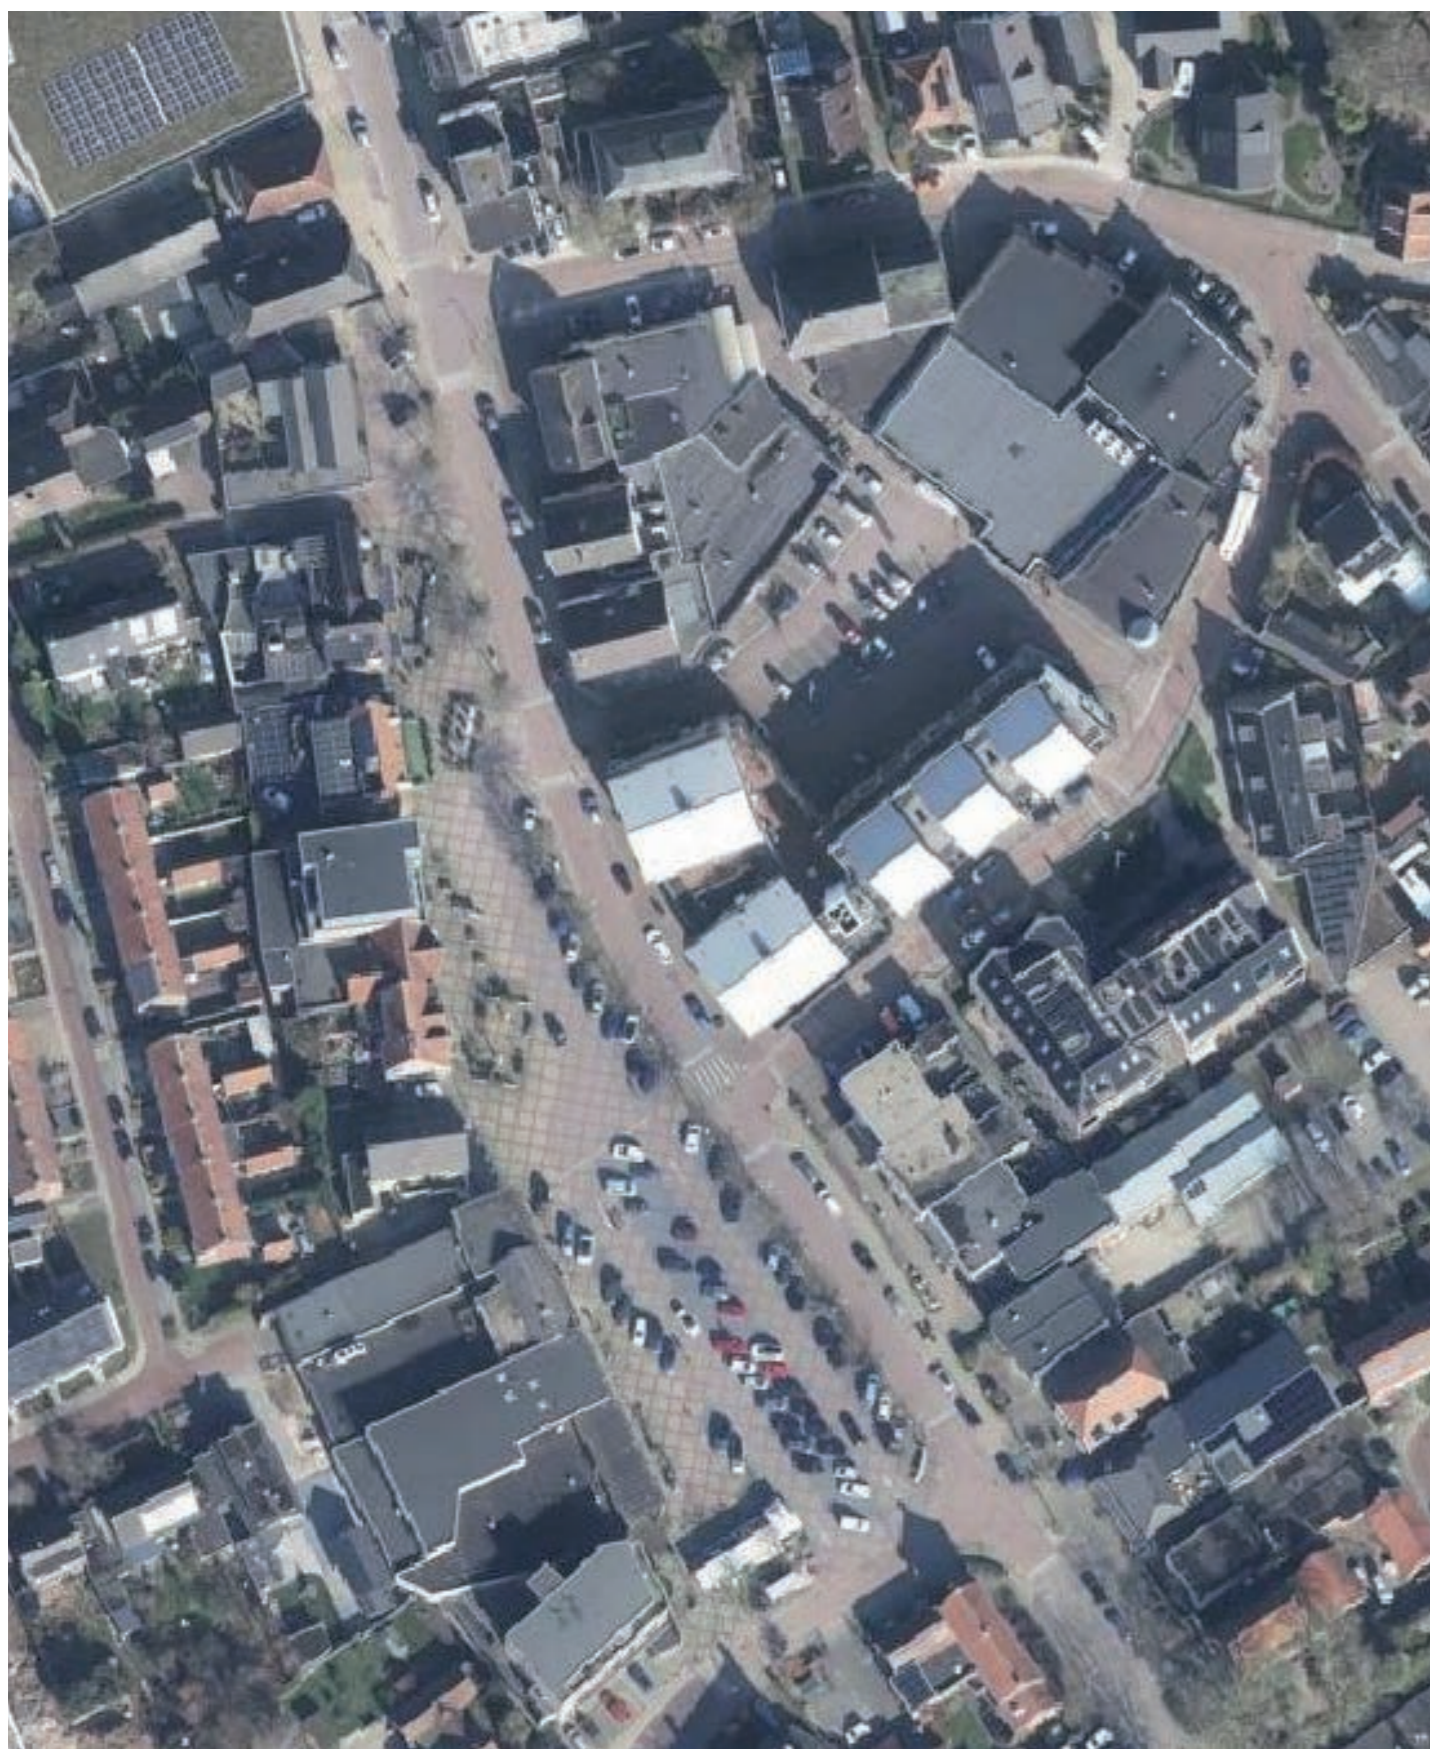


Ambitie voor de locatie



Huidige situatie




EVENEMENTEN OP HET PLEIN - KERMIS

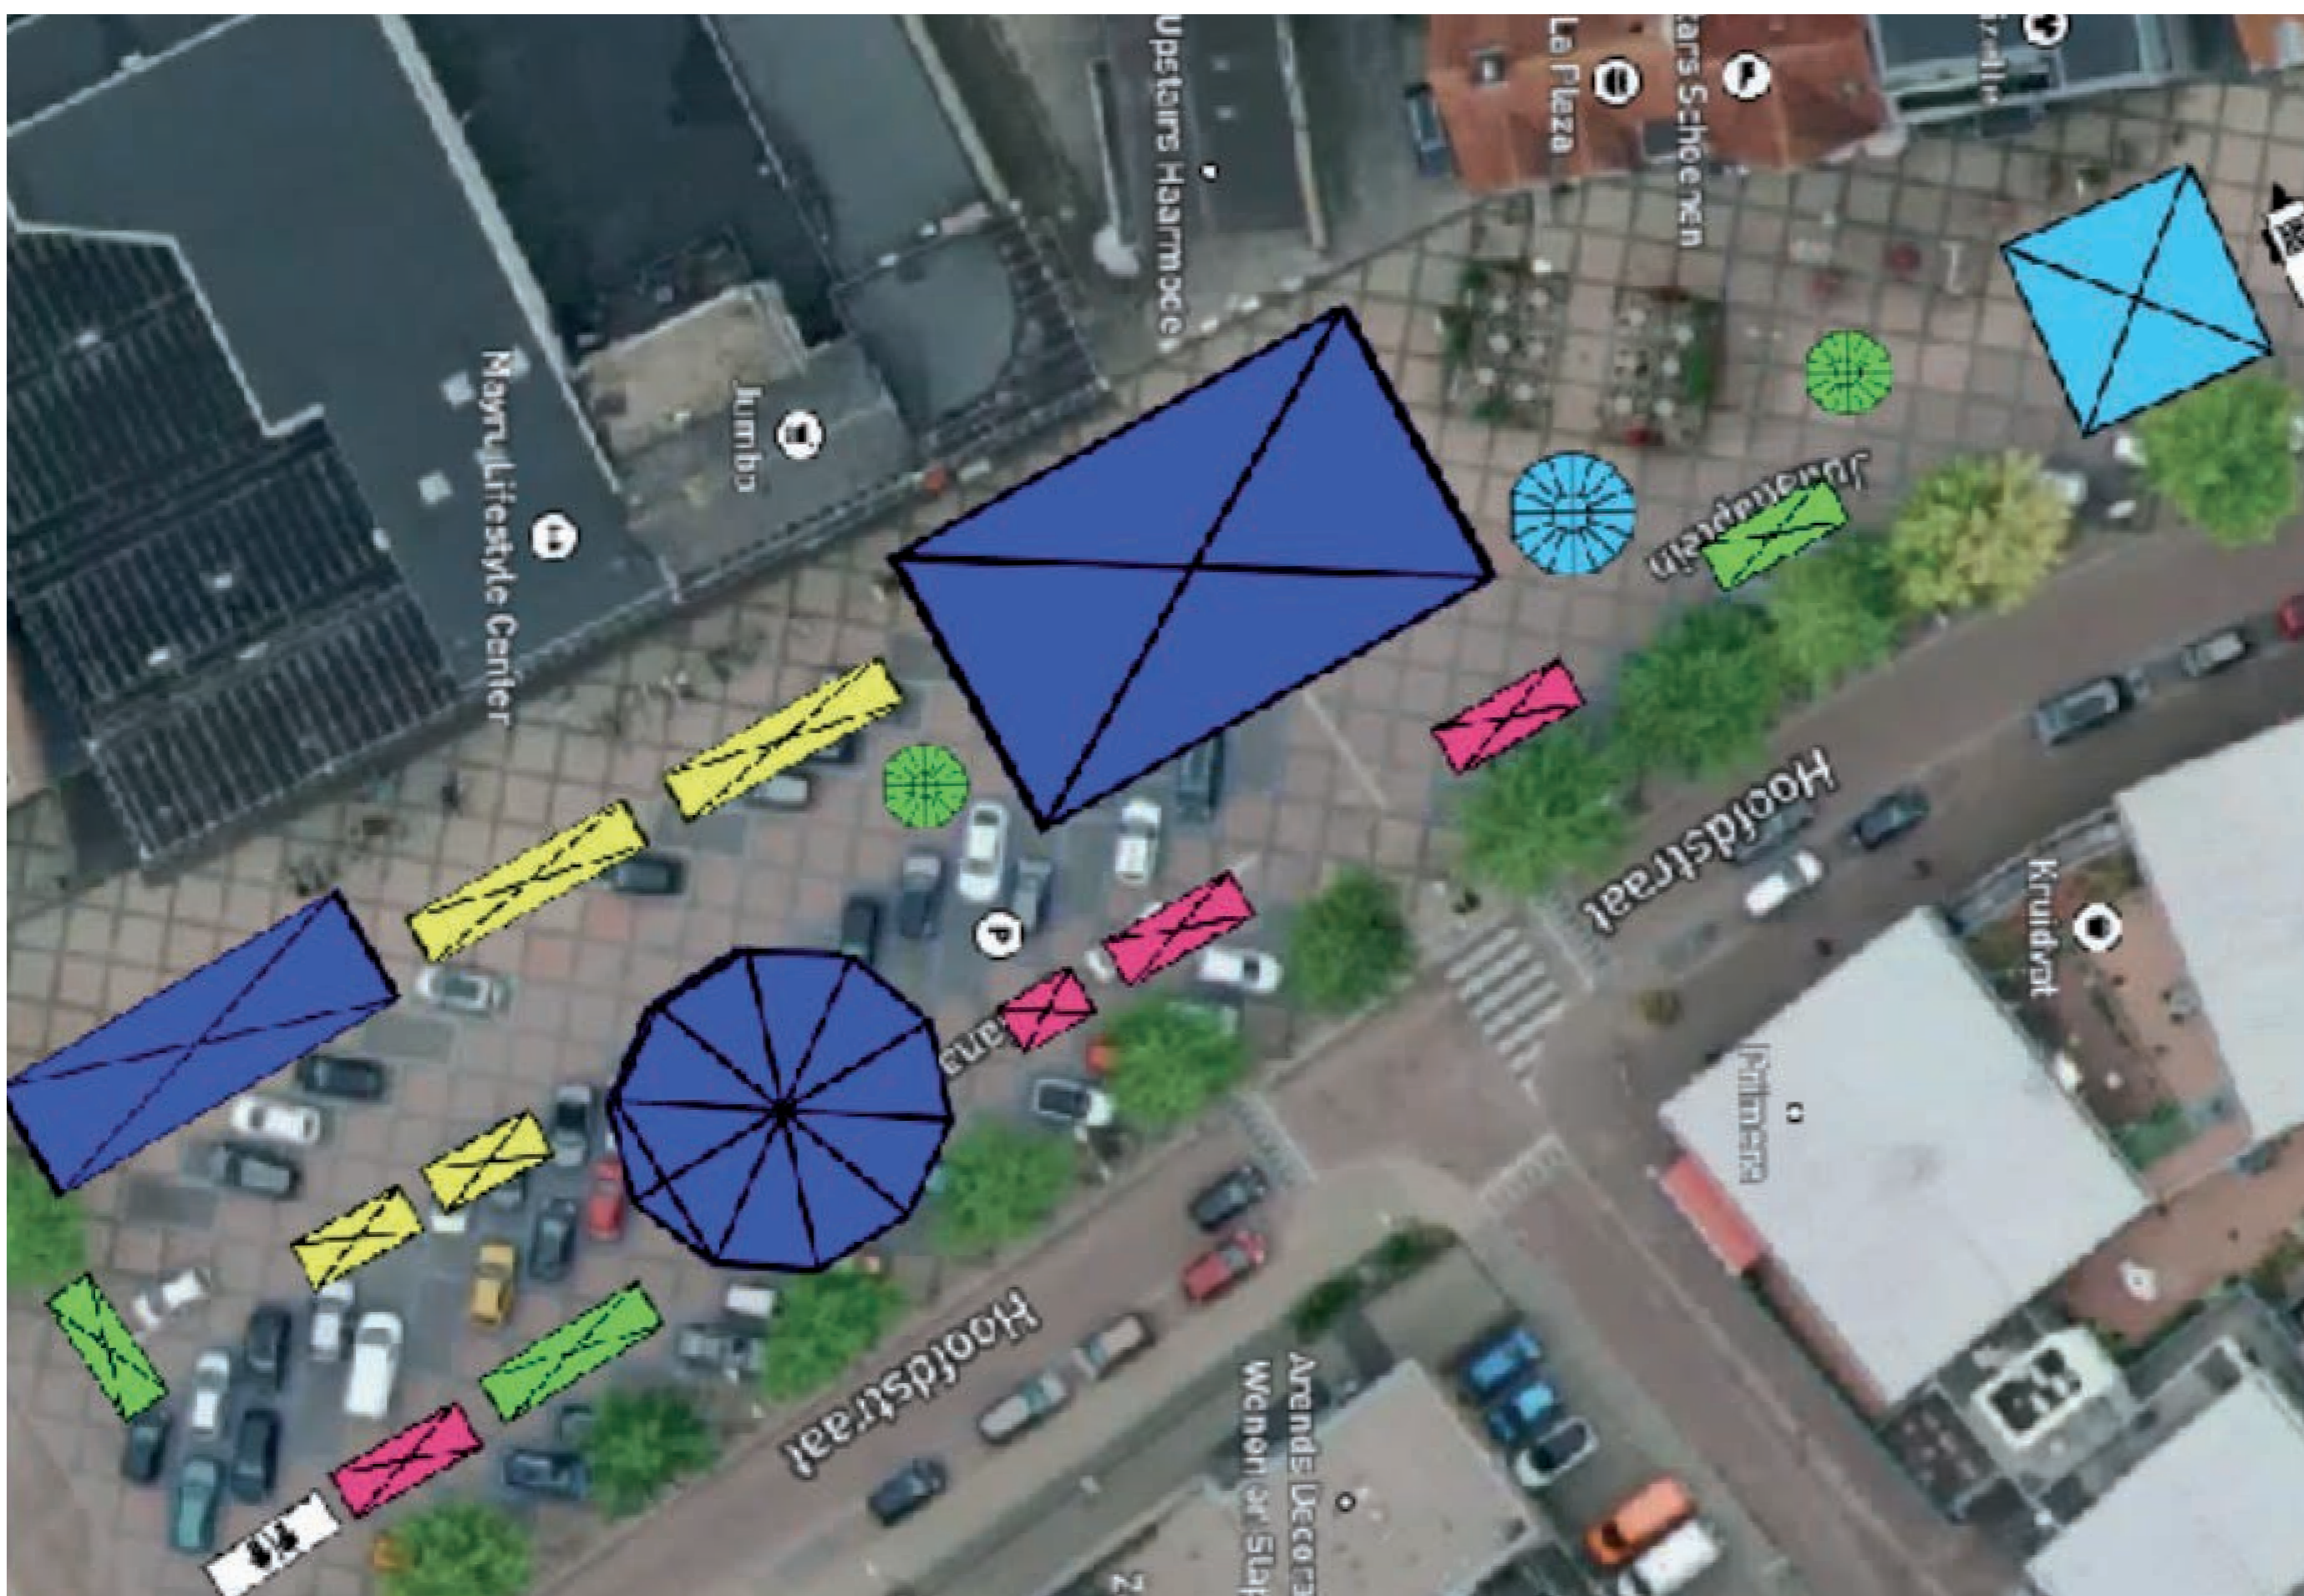

1.2 - JULIANAPLEIN

TOEKOMSTIGE SITUATIE
SCENARIO 1 - KLANKBORDGROEP

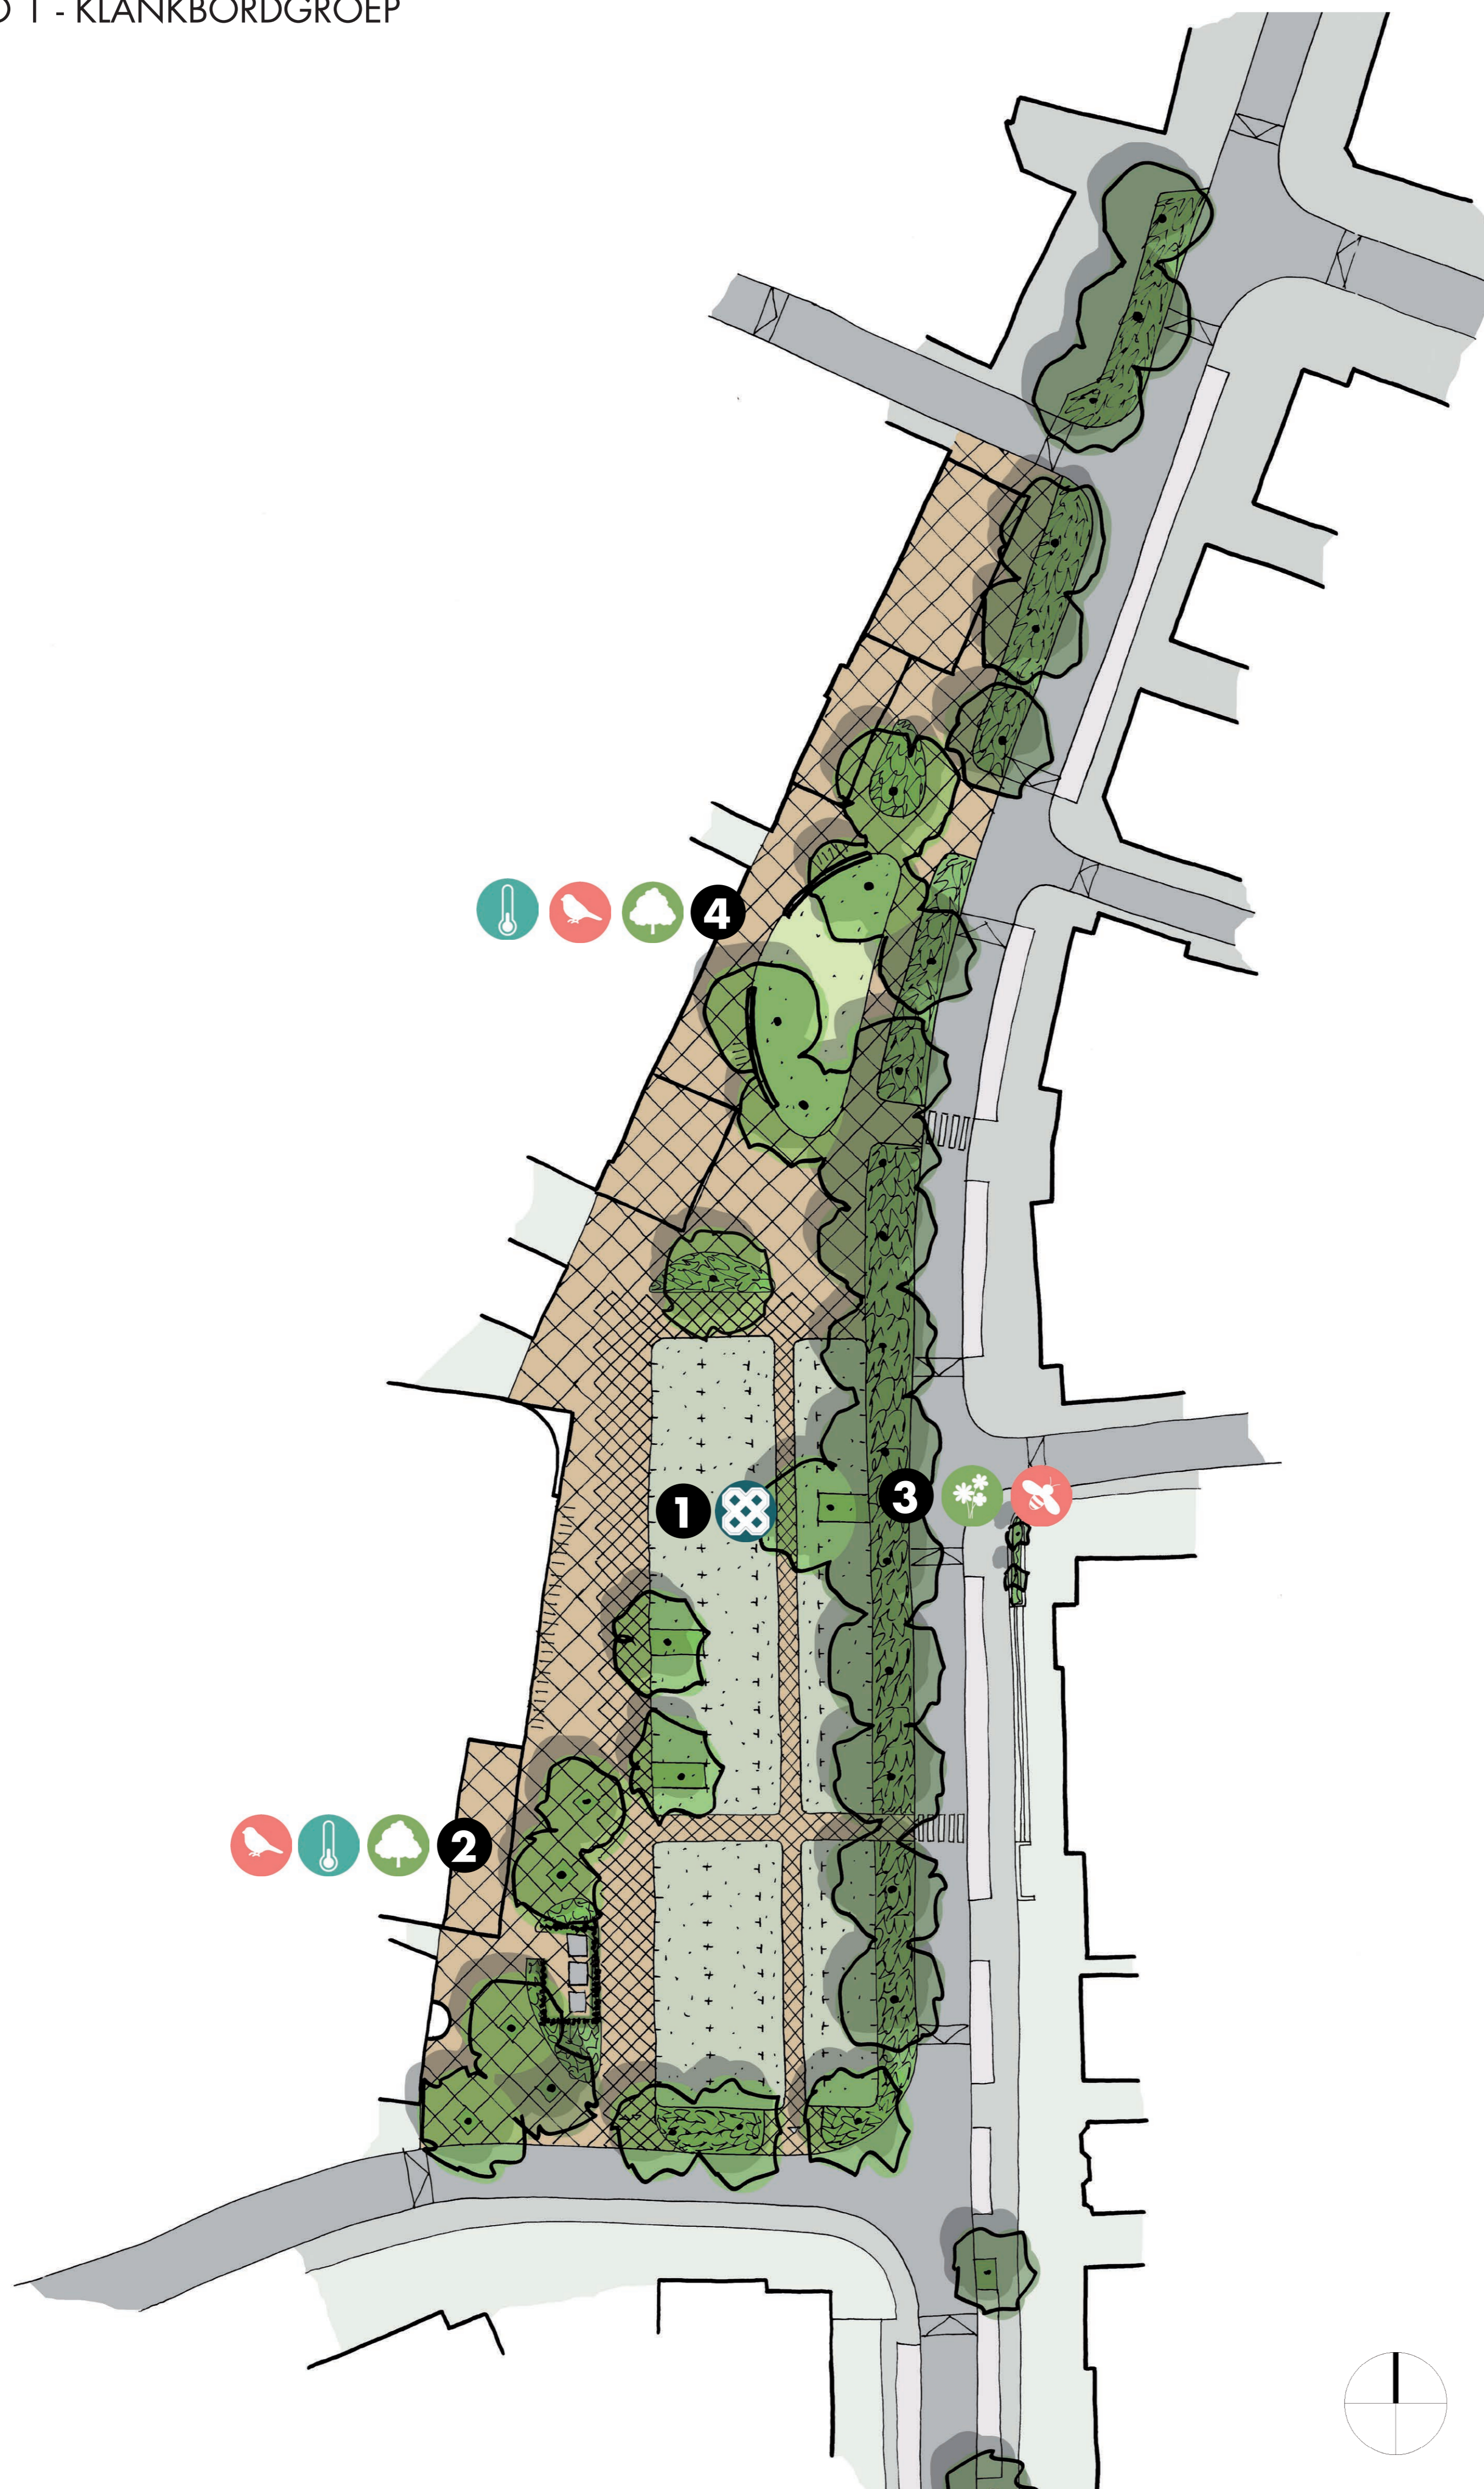

Ambities

-  Uitbreiding van het bomenbestand
-  Aanplant van bloemrijk kruidenmengsel of vaste planten
-  Meer leefgebied voor diverse insectensoorten
-  Meer leefgebied voor diverse vogelsoorten
-  Verlaging van de gevoelstemperatuur door meer schaduw

Maatregel 1 Parkeren in grasbeton verharding

- Aan de westzijde een rijbaan tweerichtingen
- Aan de oostzijde een rijbaan eenrichting parkeerterrein uit
- 3 rijen parkeerplaatsen, totaal 1318m² nieuwe grasbeton verharding
- 3 nieuwe bomen op het parkeerterrein

Maatregel 2 Nieuwe bomen langs de supermarkt

- 7 nieuwe bomen

Maatregel 3 Heesters onder bestaande bomen

- 760m² nieuw plantenvak met heesters beplanting

Maatregel 4 Verblijfsplek

- 228m² gras
- Zitranden
- Speelaanleiding
- 5 nieuwe bomen



Parkeren huidige situatie

79 parkeerplekken


Parkeren nieuwe situatie

81 parkeerplekken

INTEGRAAL KWALITEITSPLAN OPENBARE RUIMTE ZETTEN

1.2 - JULIANAPLEIN

TOEKOMSTIGE SITUATIE
SCENARIO 3 - CONSENSUS VOORSTEL

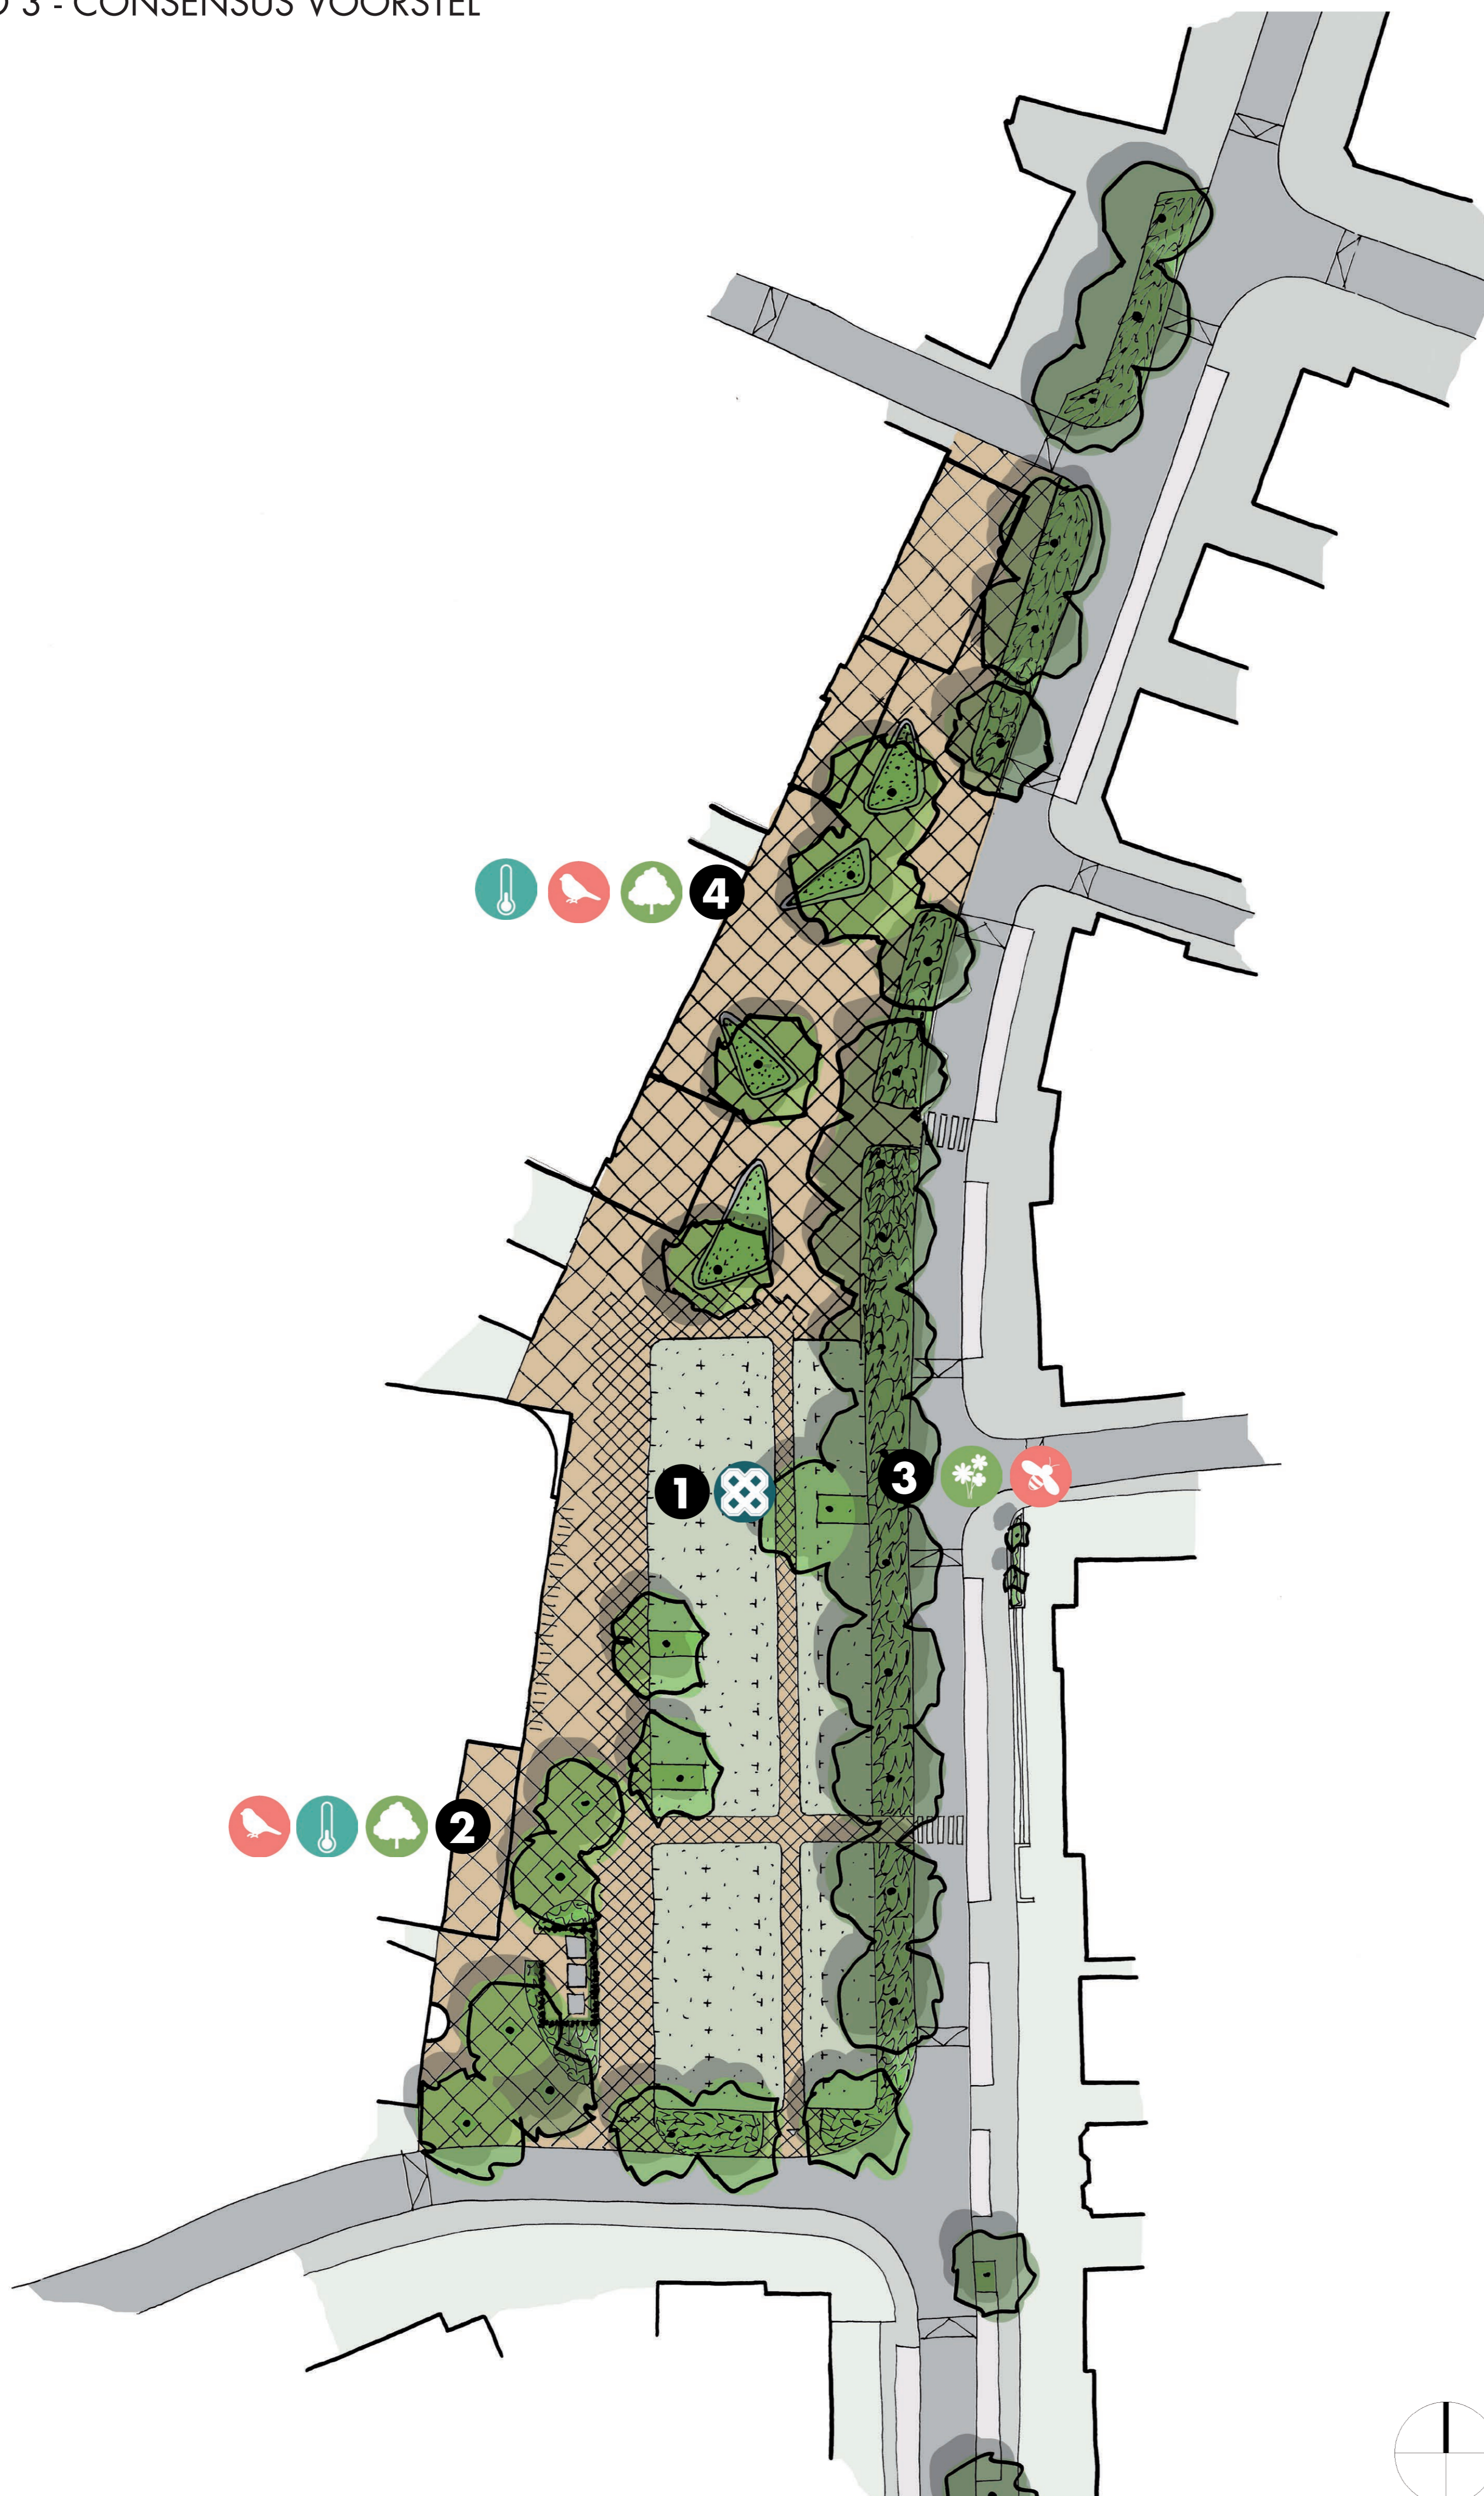

Ambities

-  Uitbreiding van het bomenbestand
-  Aanplant van bloemrijk kruidenmengsel of vaste planten
-  Meer leefgebied voor diverse insectensoorten
-  Meer leefgebied voor diverse vogelsoorten
-  Verlaging van de gevoelstemperatuur door meer schaduw

Maatregel 1 Parkeren in grasbeton verharding

- Aan de westzijde een rijbaan tweerichtingen
- Aan de oostzijde een rijbaan eenrichting parkeerterrein uit
- 3 rijen parkeerplaatsen, totaal 1318m² nieuwe grasbeton verharding
- 3 nieuwe bomen op het parkeerterrein

Maatregel 2 Nieuwe bomen langs de supermarkt

- 7 nieuwe bomen

Maatregel 3 Heesters onder bestaande bomen

- 760m² nieuw plantenvak met heesters beplanting

Maatregel 4 Verblifplek

- 4 grote plantenbakken met zitranden
- Speelaanleiding
- 4 nieuwe bomen

Parkeren huidige situatie

79 parkeerplekken

Parkeren nieuwe situatie

81 parkeerplekken

INTEGRAAL KWALITEITSPLAN OPENBARE RUIMTE ZETTEN

1.3 - STATIONSSTRAAT


HUIDIGE SITUATIE




Ambitie voor de locatie

TOEKOMSTIGE SITUATIE 1:500

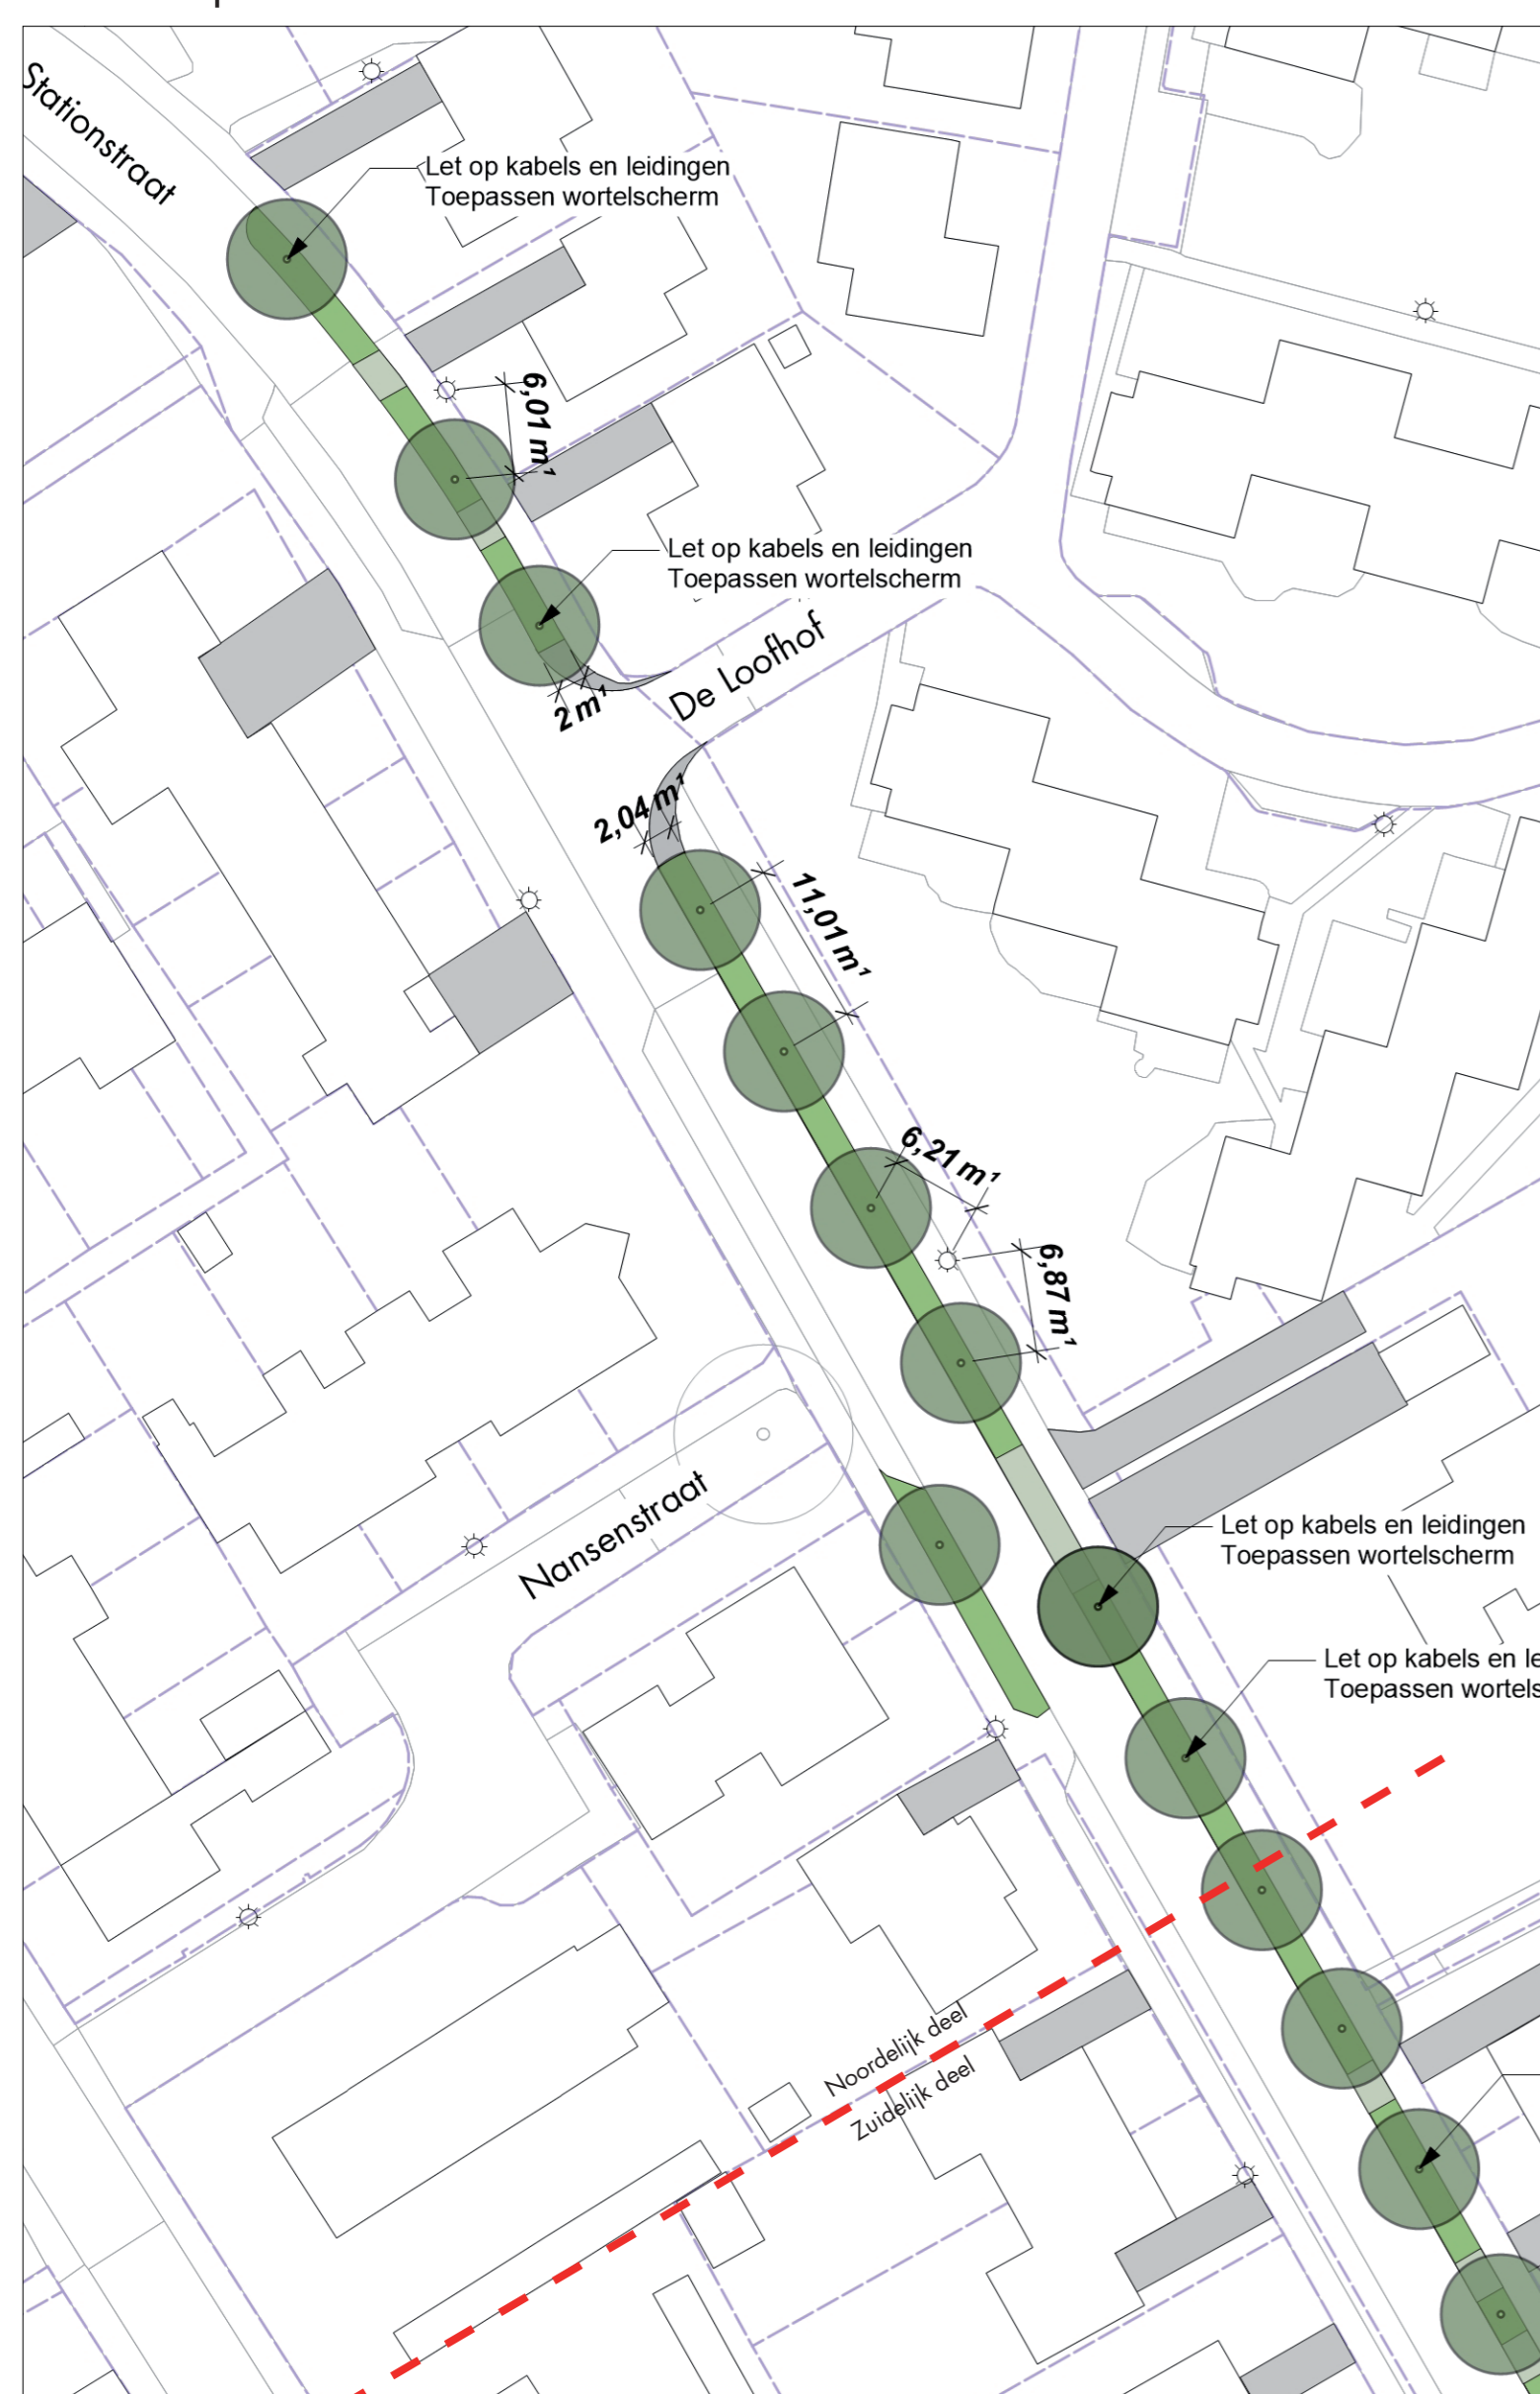


Noordelijk deel stationsstraat

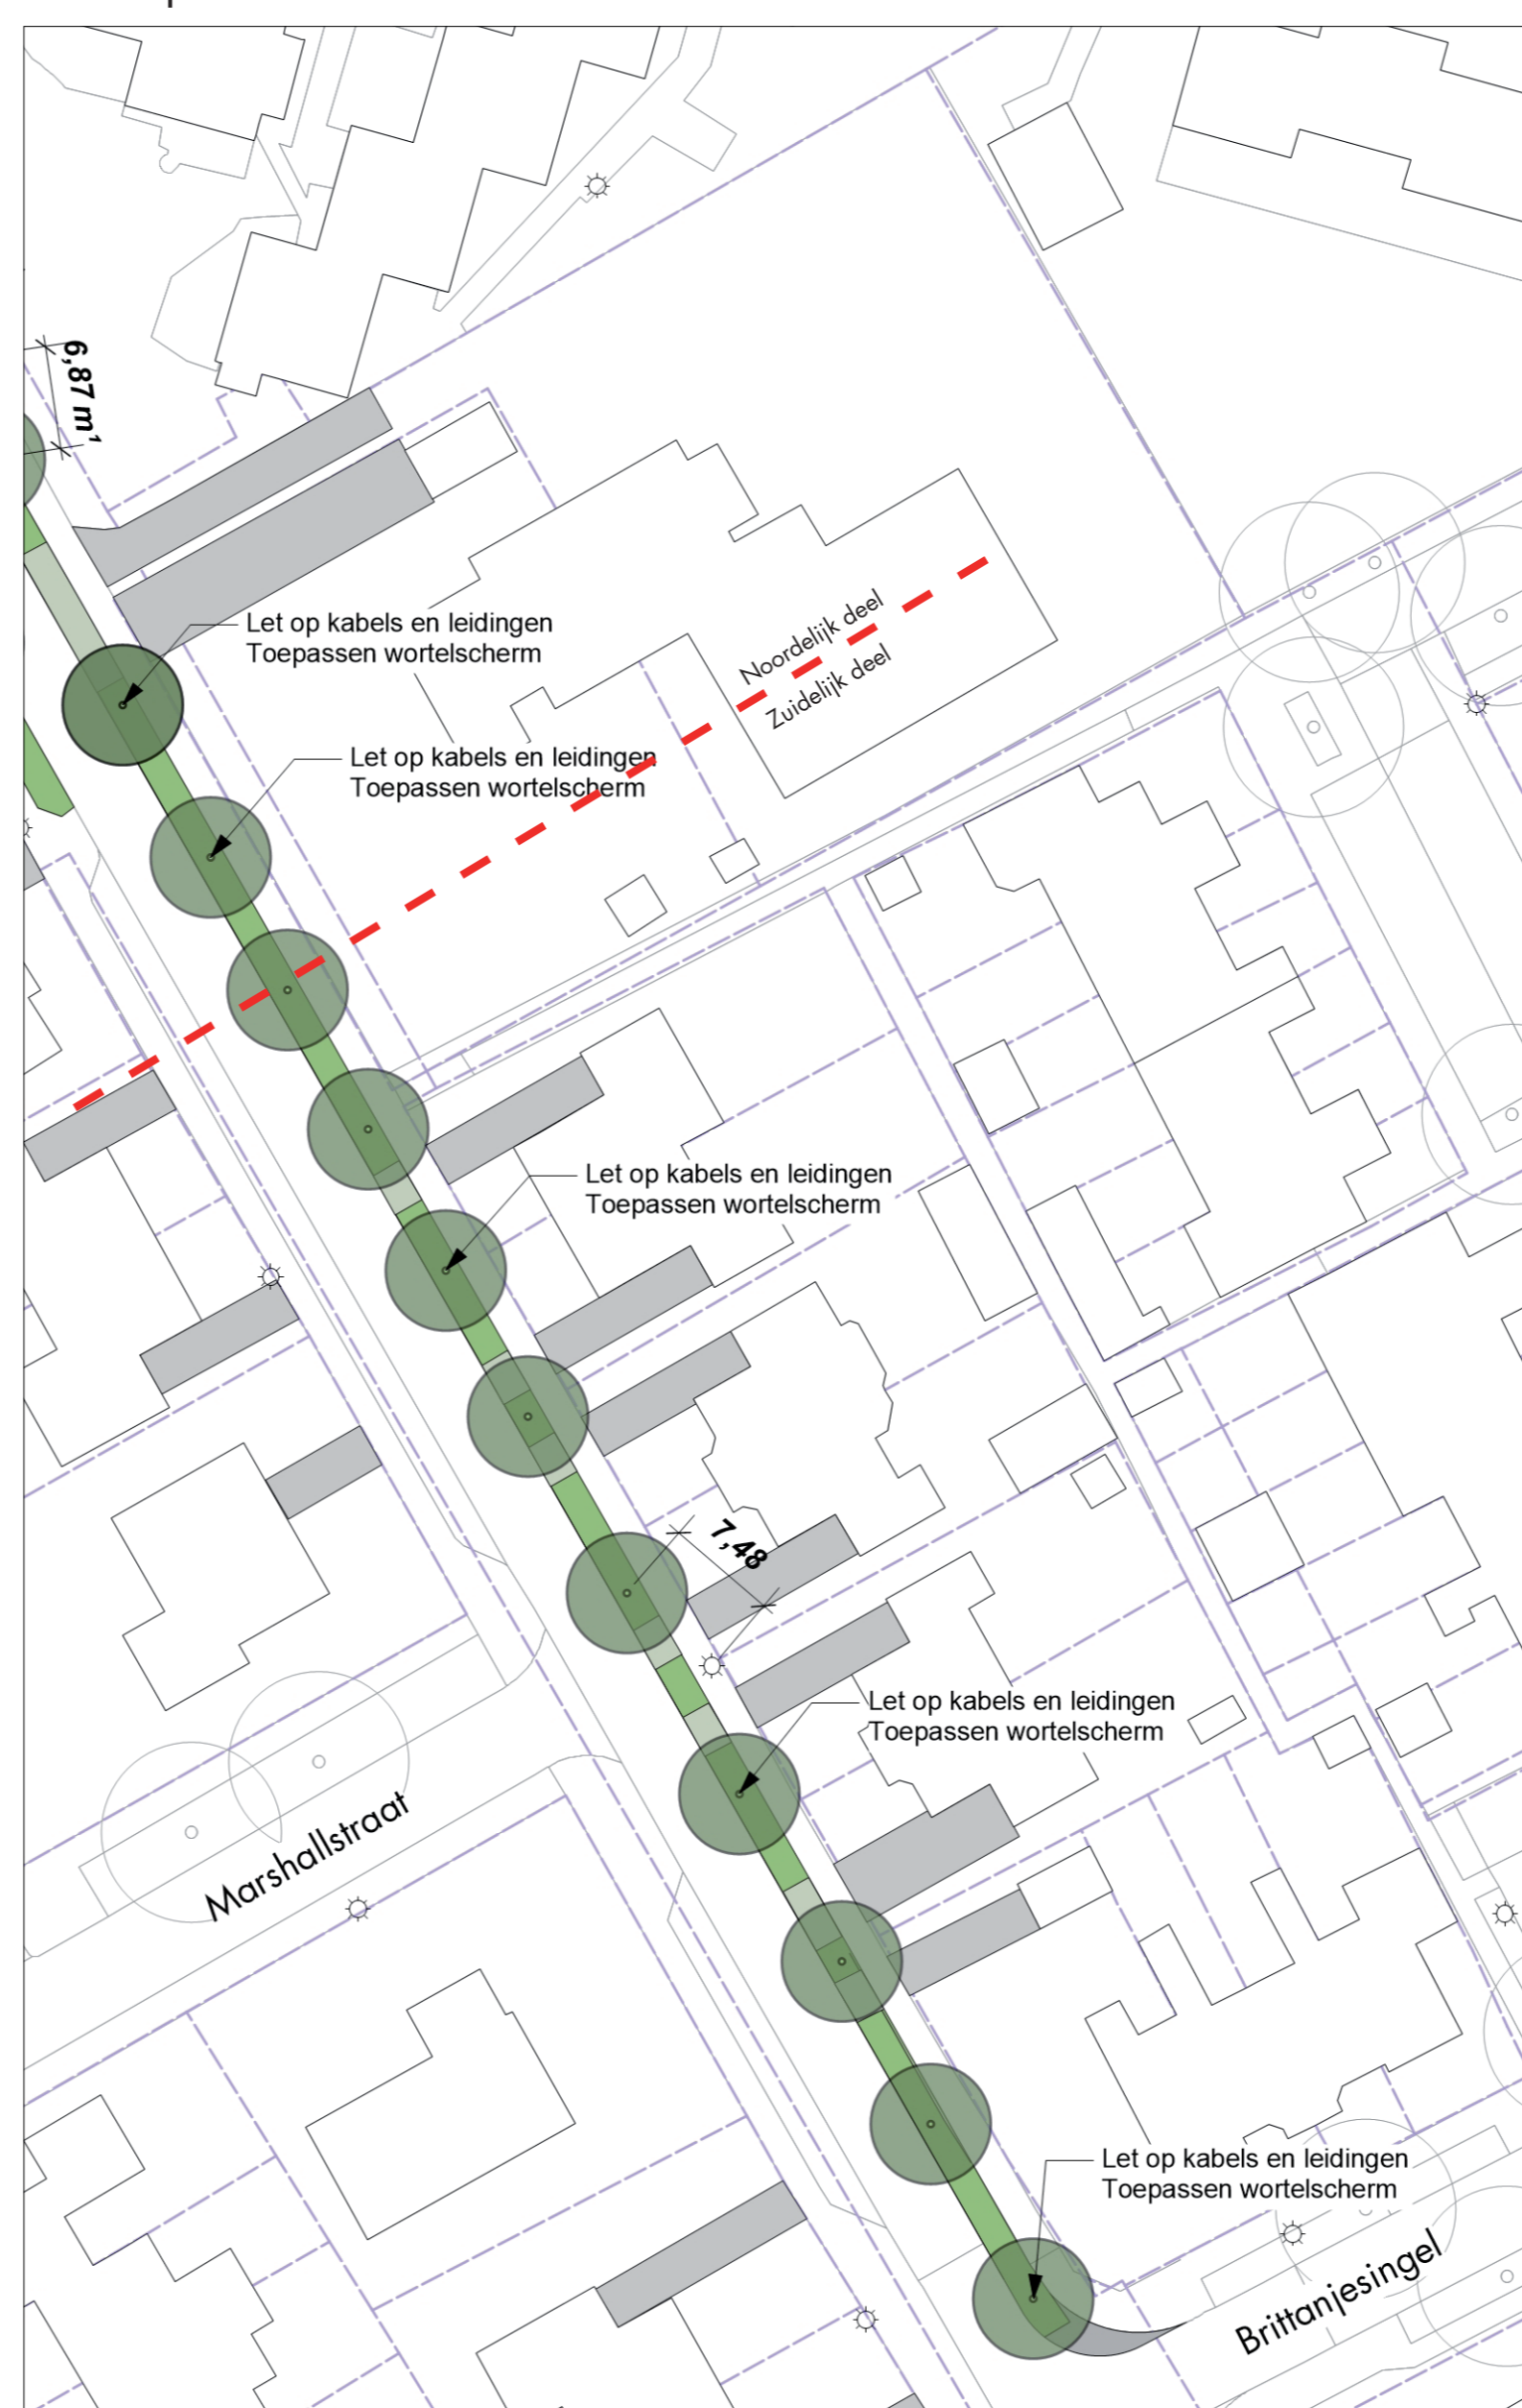

Zuidelijk deel stationsstraat



Ambities



-  Uitbreiding van het bomenbestand
-  Aanplant van heesters
-  Verlaging van de gevoelstemperatuur door meer schaduw

Maatregel 1 Versmallen rijbaan van 7 meter naar 5 meter

- 328m² verharding omvormen naar plantvak

Maatregel 2 Planten nieuwe bomen in groenzones

- 19 nieuwe bomen planten

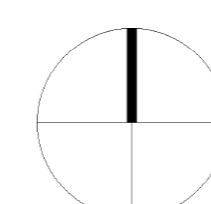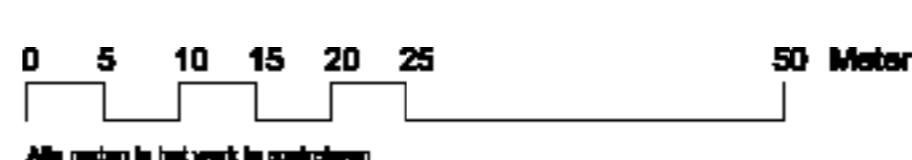


INTEGRAAL KWALITEITSPLAN OPENBARE RUIMTE ZETTEN

3 - T.M.C. ASSERPLANTSOEN

HUIDIGE SITUATIE



TOEKOMSTIGE SITUATIE 1:200

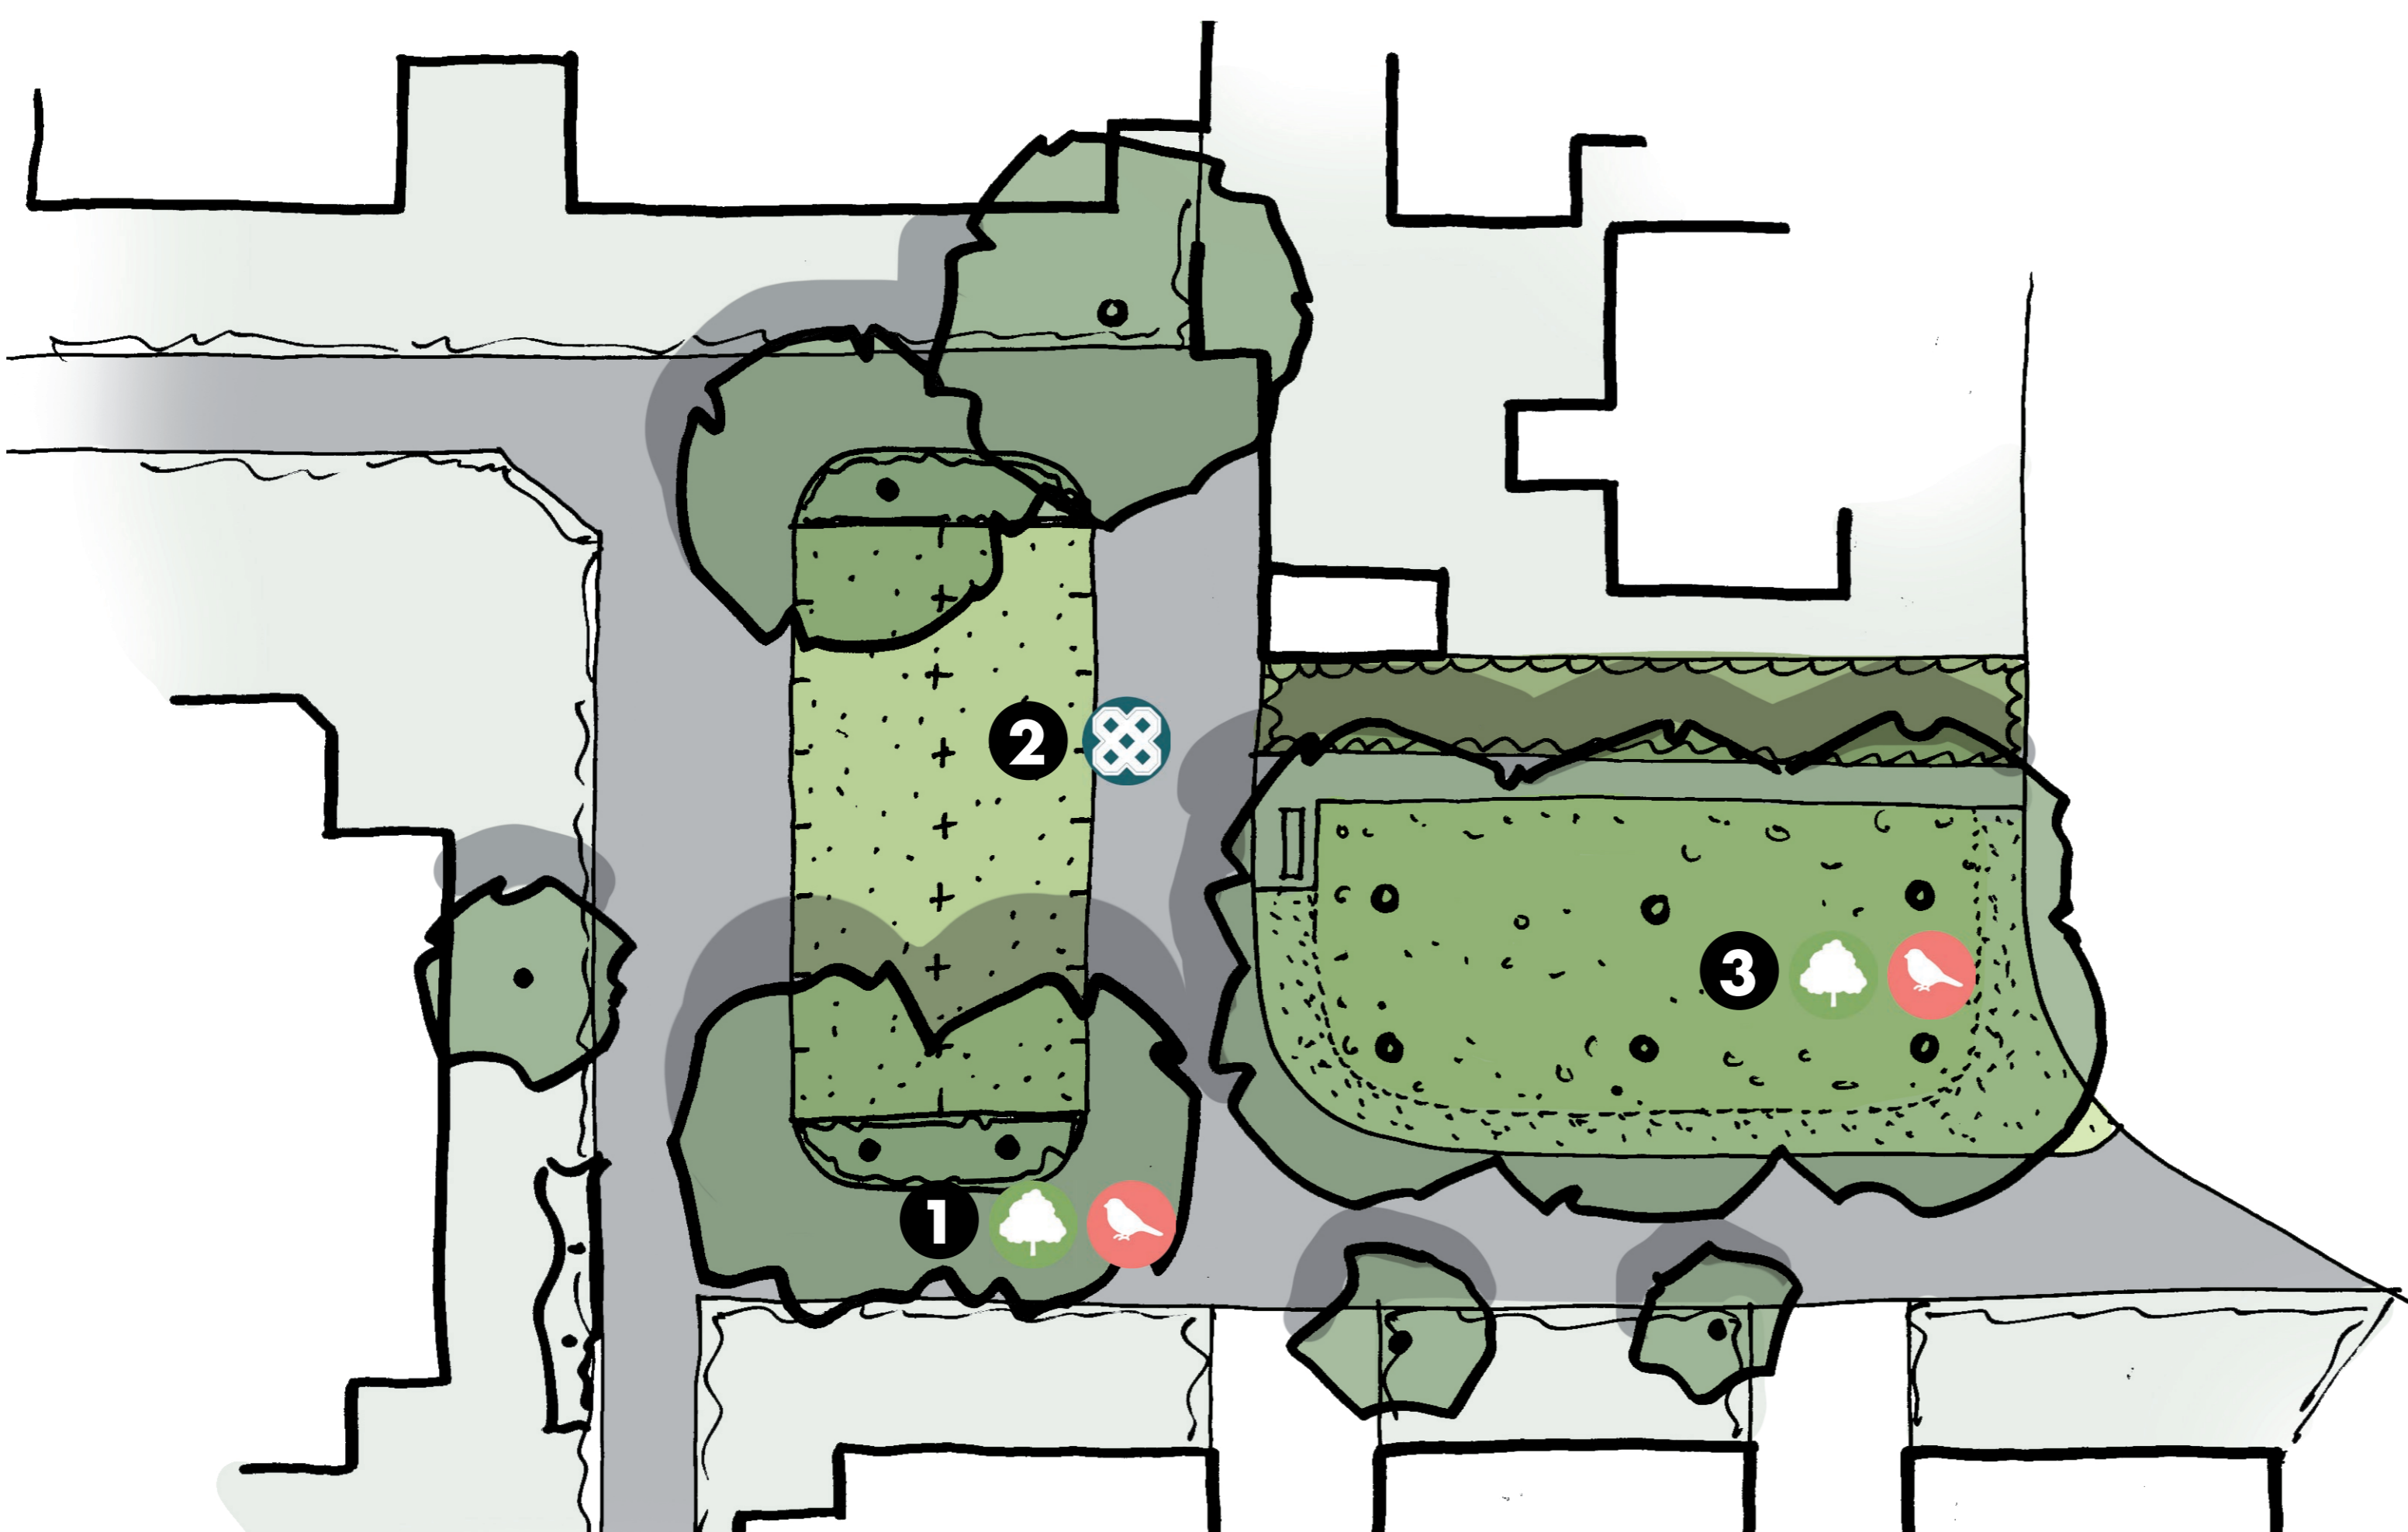

Ambities

-  Uitbreiding van het bomenbestand
-  Meer leefgebied voor diverse vogelsoorten
-  Aanbrengen van grasbetontegels

Maatregel 1 grasbetontegels langsparkeren

- 205m² verharding vervangen door grasbetontegels

Maatregel 2 nieuwe bomen

- 3 nieuwe bomen


Maatregel 3 Bestaande Magnolia's

- Waar nodig vervangen magnolia's
- Behouden kruidenrijk gras onder de bomen

INTEGRAAL KWALITEITSPLAN OPENBARE RUIMTE ZETTEN

4 - WATERGANGEN VELDSE HOFSTEDE EN STATIONSSTRAAT

HUDIGE SITUATIE

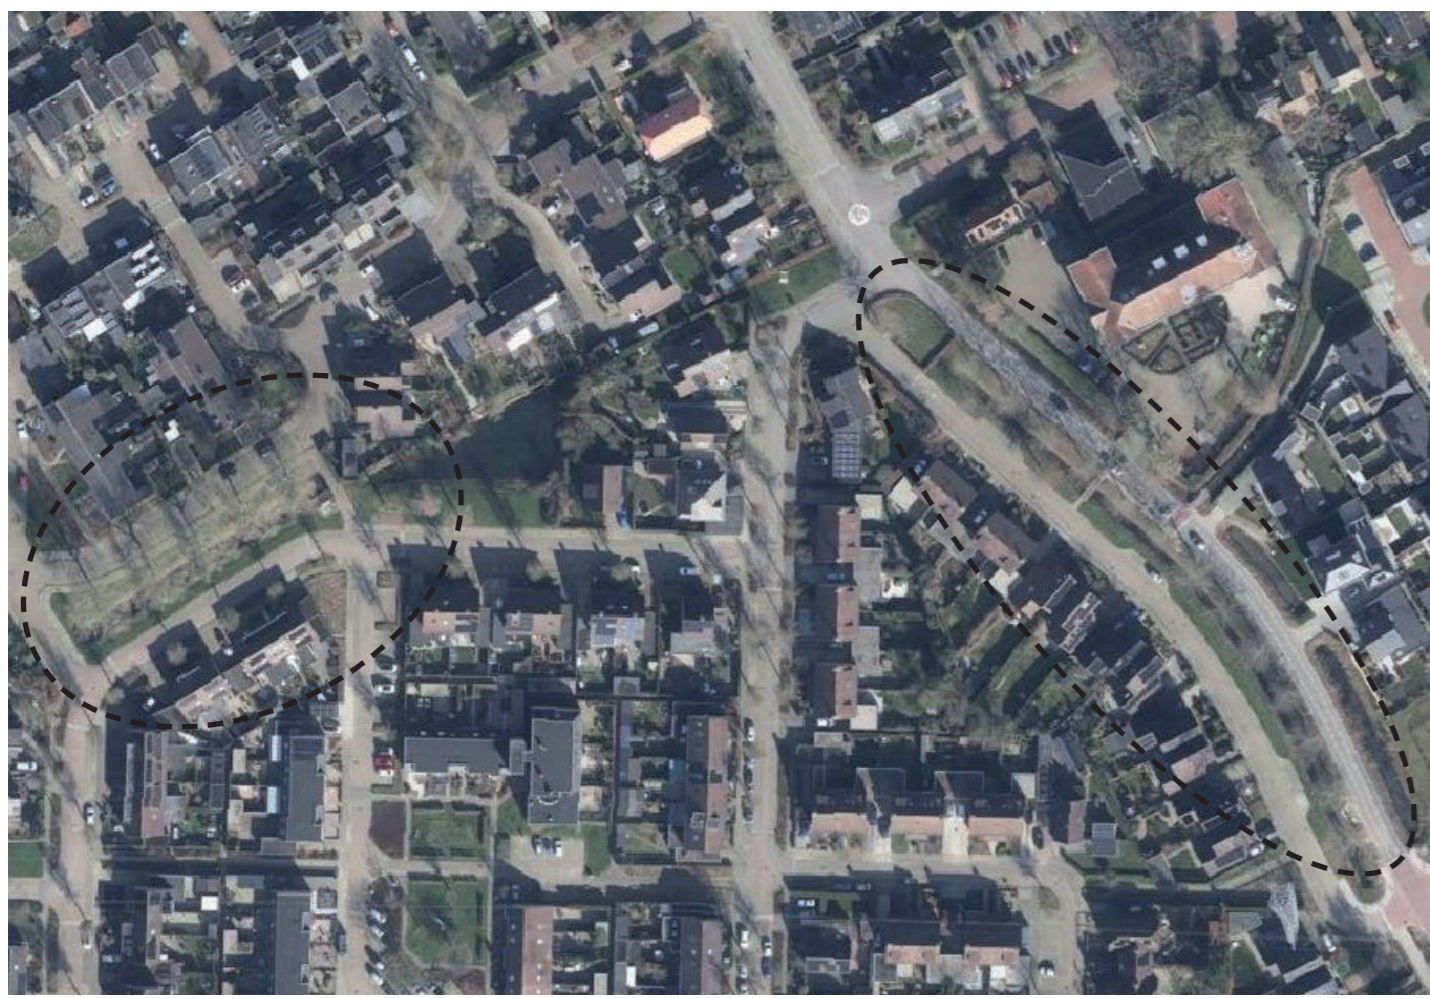


Ambitie voor de locatie


TOEKOMSTIGE SITUATIE 1:500



Huidige situatie

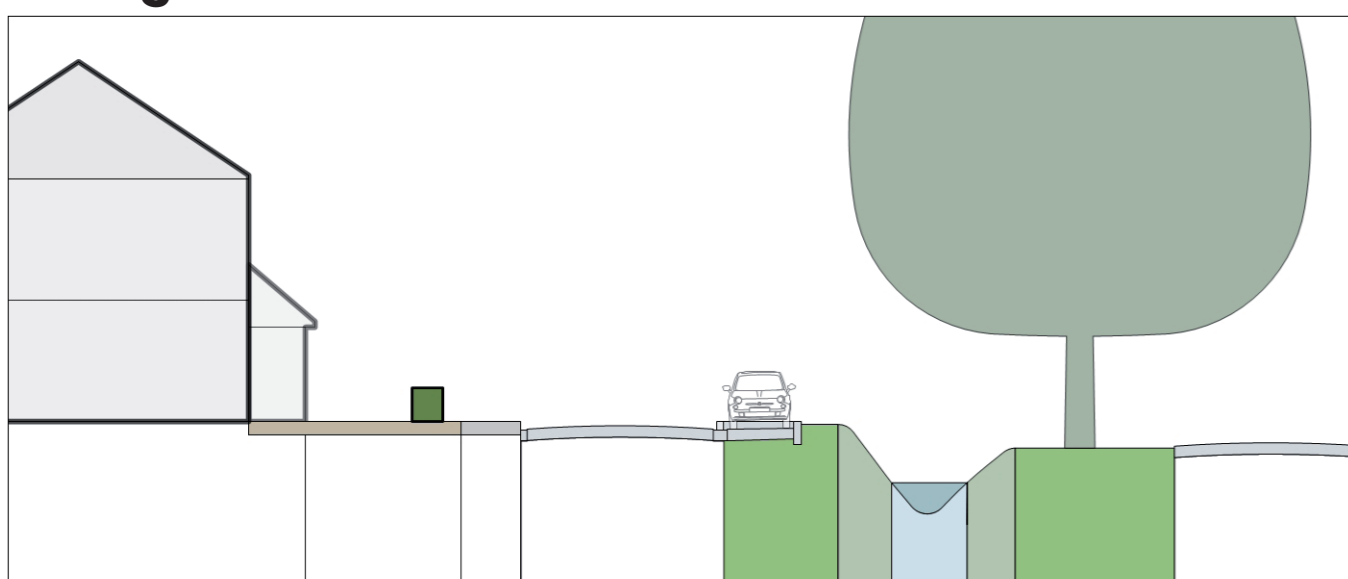

Nieuwe situatie

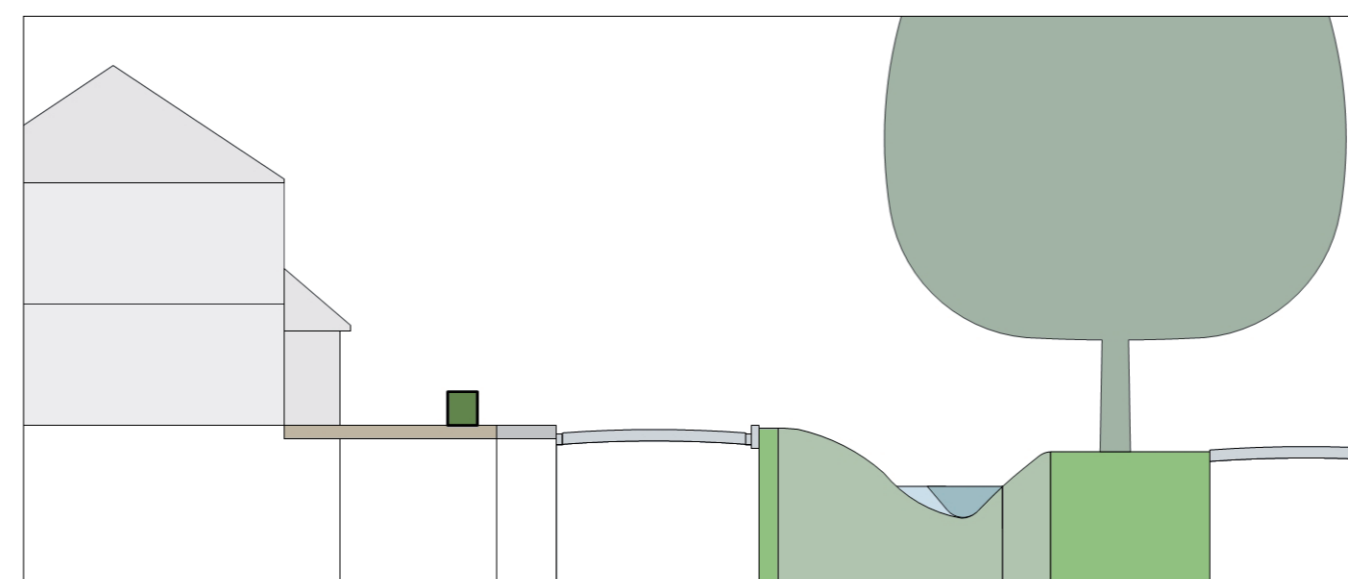

Ambities

-  Aanplant van oeverbeplanting
-  Meer leefgebied voor diverse insectensoorten

Maatregel 1 verbreden van de oever t.h.v. de stationsstraat

- 6 parkeerplaatsen vervangen door groen
- 650m² Gras omvormen naar talud en extra water

Maatregel 2 verbreden van de oever t.h.v. de veldse Hofstede


- 320m² Gras omvormen naar talud en extra water

INTEGRAAL KWALITEITSPAN OPENBARE RUIJITE ZETTEN

gemeente **Overbetuwe**



HET PLANPROCES

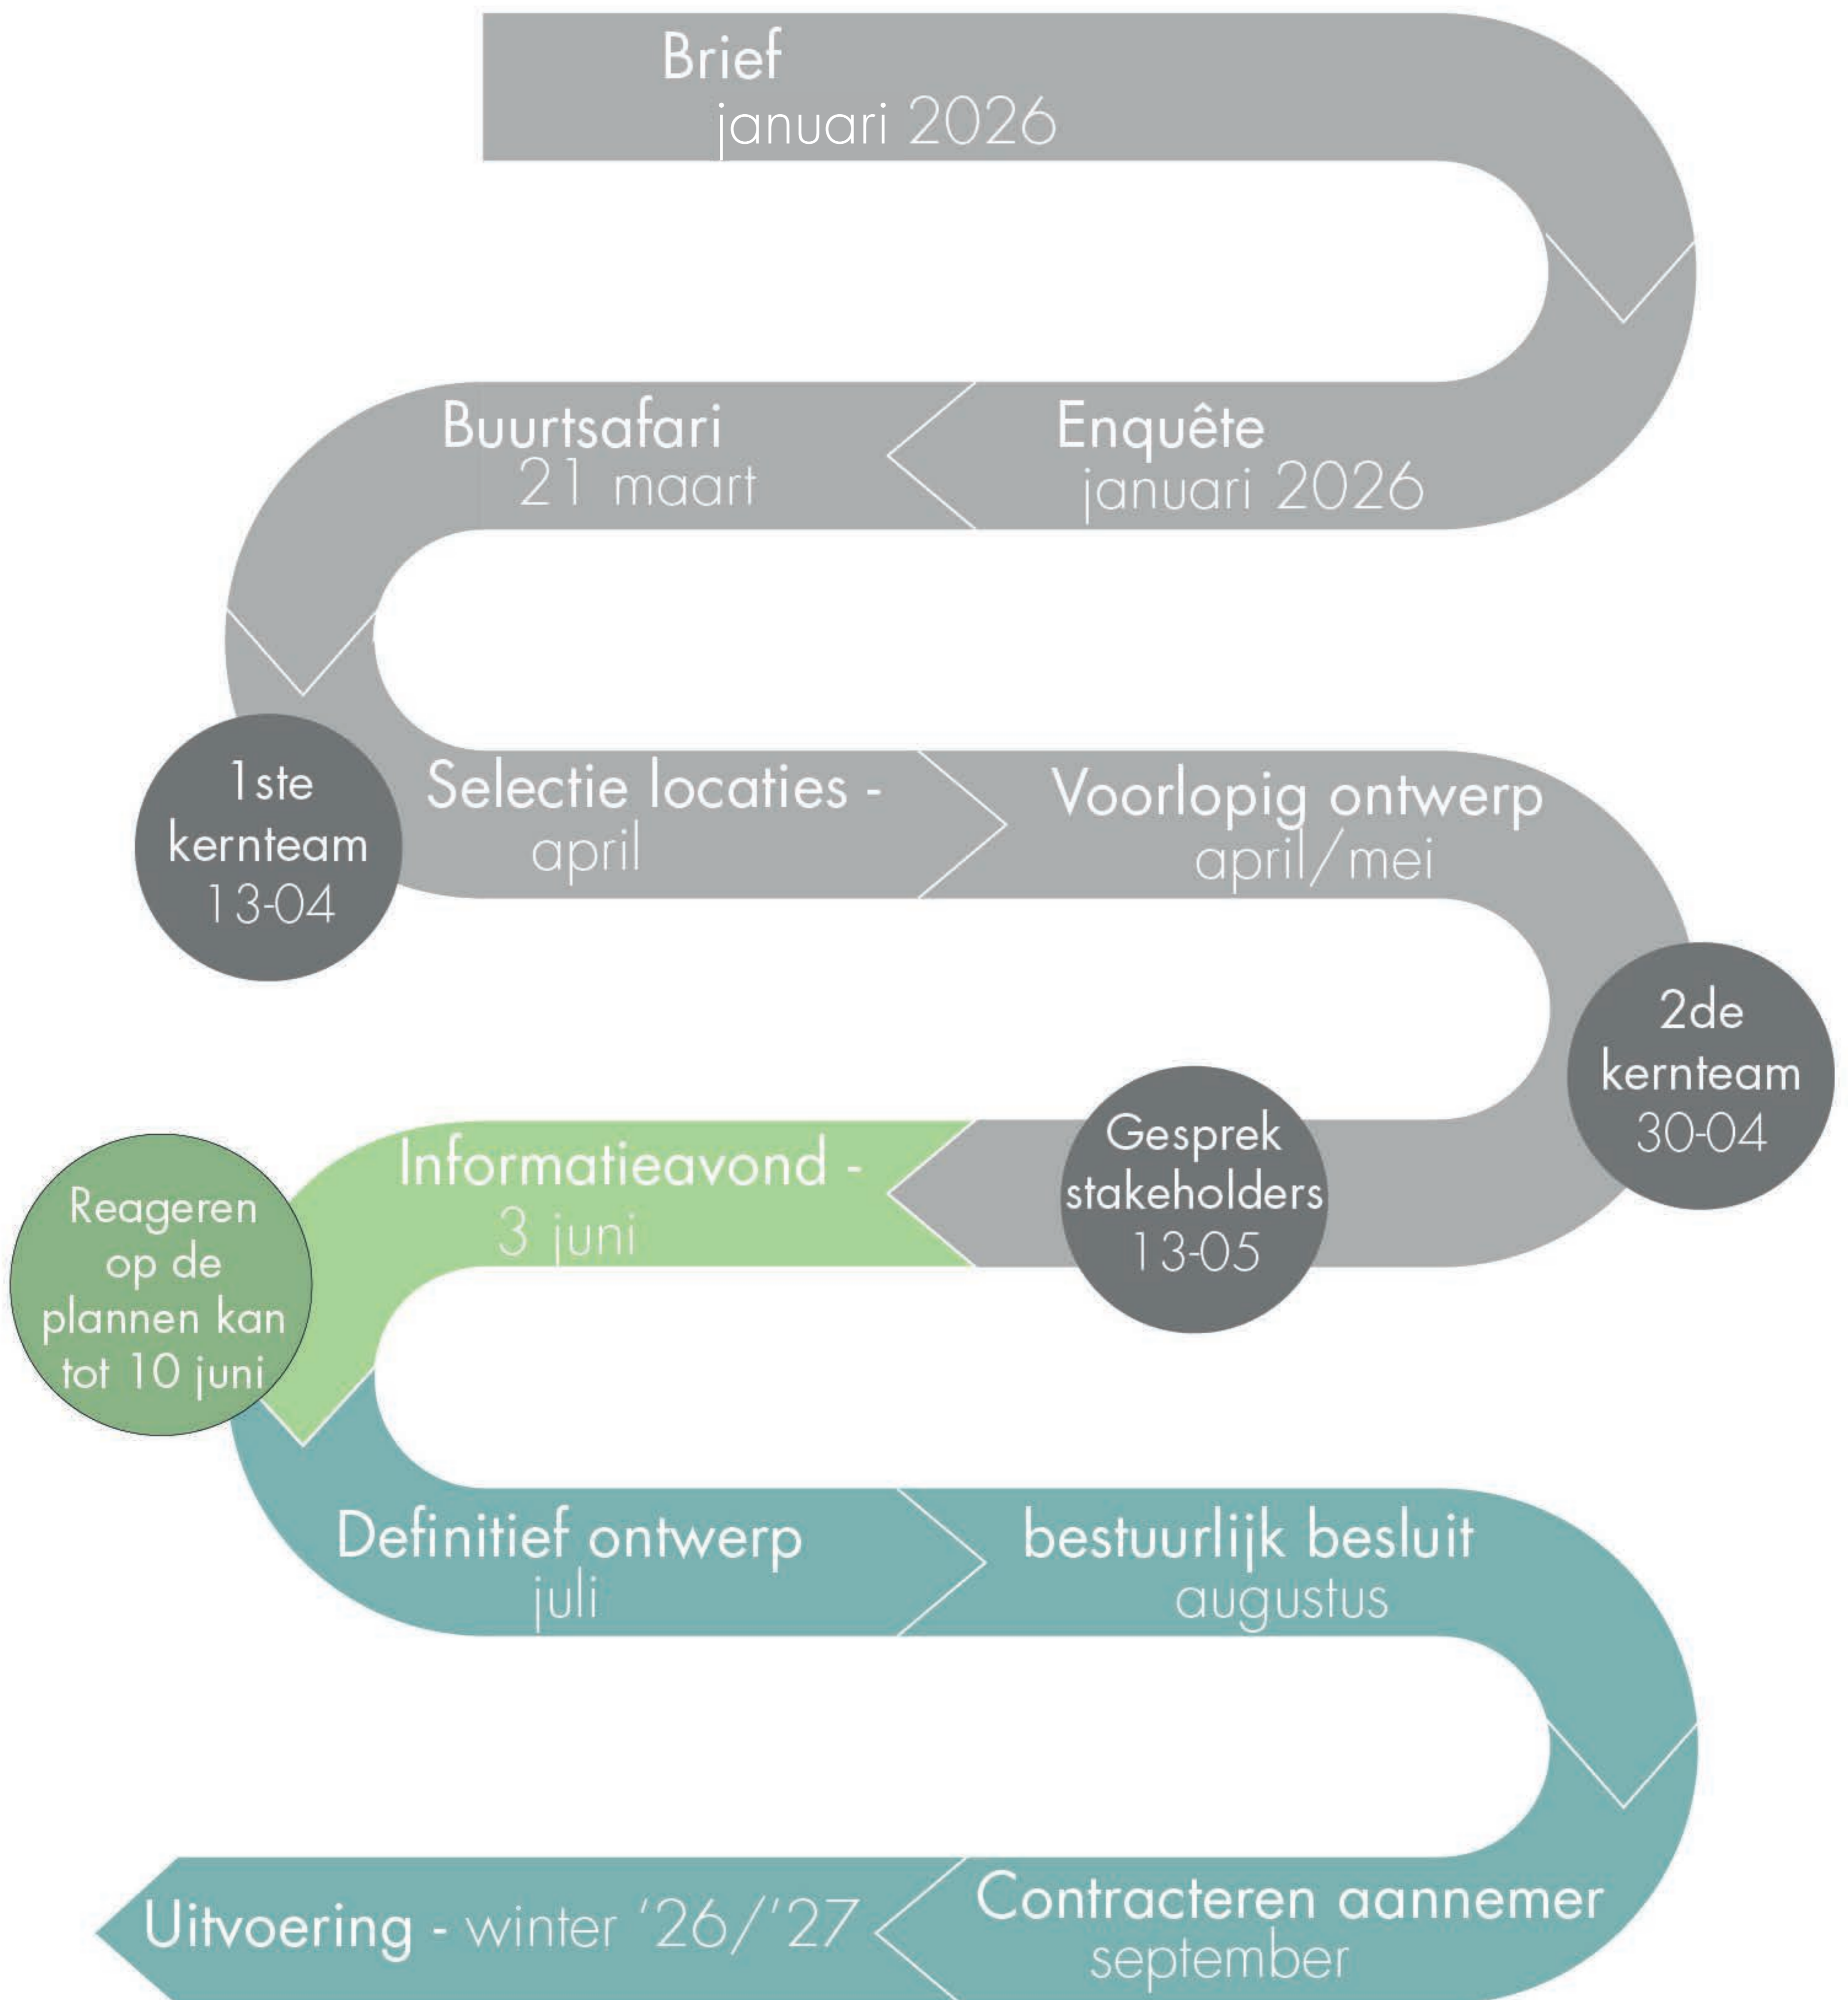

* Het Julianaplein doorloopt een ander planproces vanwege de vele stakeholders en complexiteit