

**LEGENDA**



**Bestaande situatie**

- Particuliere woningen
- Bedrijfspanden
- Lander N.V.
- Bestaande in-situatie
- River De Linge
- Bestaand kunstwerk: brug
- Topografie
- Kadastrale grens
- Bestaande lichtmast
- Bestaande boom incl. kroonprojectie
- Bestaande gestank op particulier terrein
- Bestaande elektrakast
- Bestaande gesput
- Bestaande rioolput
- Bestaande rioolkast
- Bestaand verkeersbord


**Nieuwe situatie**

- Grasbodem
- Groene tracécontouren van de toekomstige gebiedsontwikkeling project 'Boven-Linge' - Aanleg gepland vóór 2030
- Aanbrengen elementverharding bij bestaande verharde inritten/ ontsluitingen particulier, conform detail 01
  - Betonstraatstenen, kalkformaat, ellipsboogverband, kleur: grijs
- Aanbrengen grasbetonverharding bij bestaande onverharde inritten/ ontsluitingen particulier, conform detail 01
  - Grasbetontegels, kleur: grijs
- Aanbrengen elementverharding bij bestaande verharde inritten/ ontsluitingen t.b.v. huizen 291
  - Hestricies straatbetonen, waardenmaat, veldverband
- Aanbrengen asfalt deklaag met lichte bolting, kleur: zwart
  - Aanbrengen textuur van Streetprint
- Aanbrengen asfalt deklaag, kleur: rood
- Aanbrengen 3 verkeersdrempels type 60 km, conform detail 02
  - Aanbrengen bermversterking
  - Reflecterend barribeton

Uitsnede A  
SCHAAL 1:500

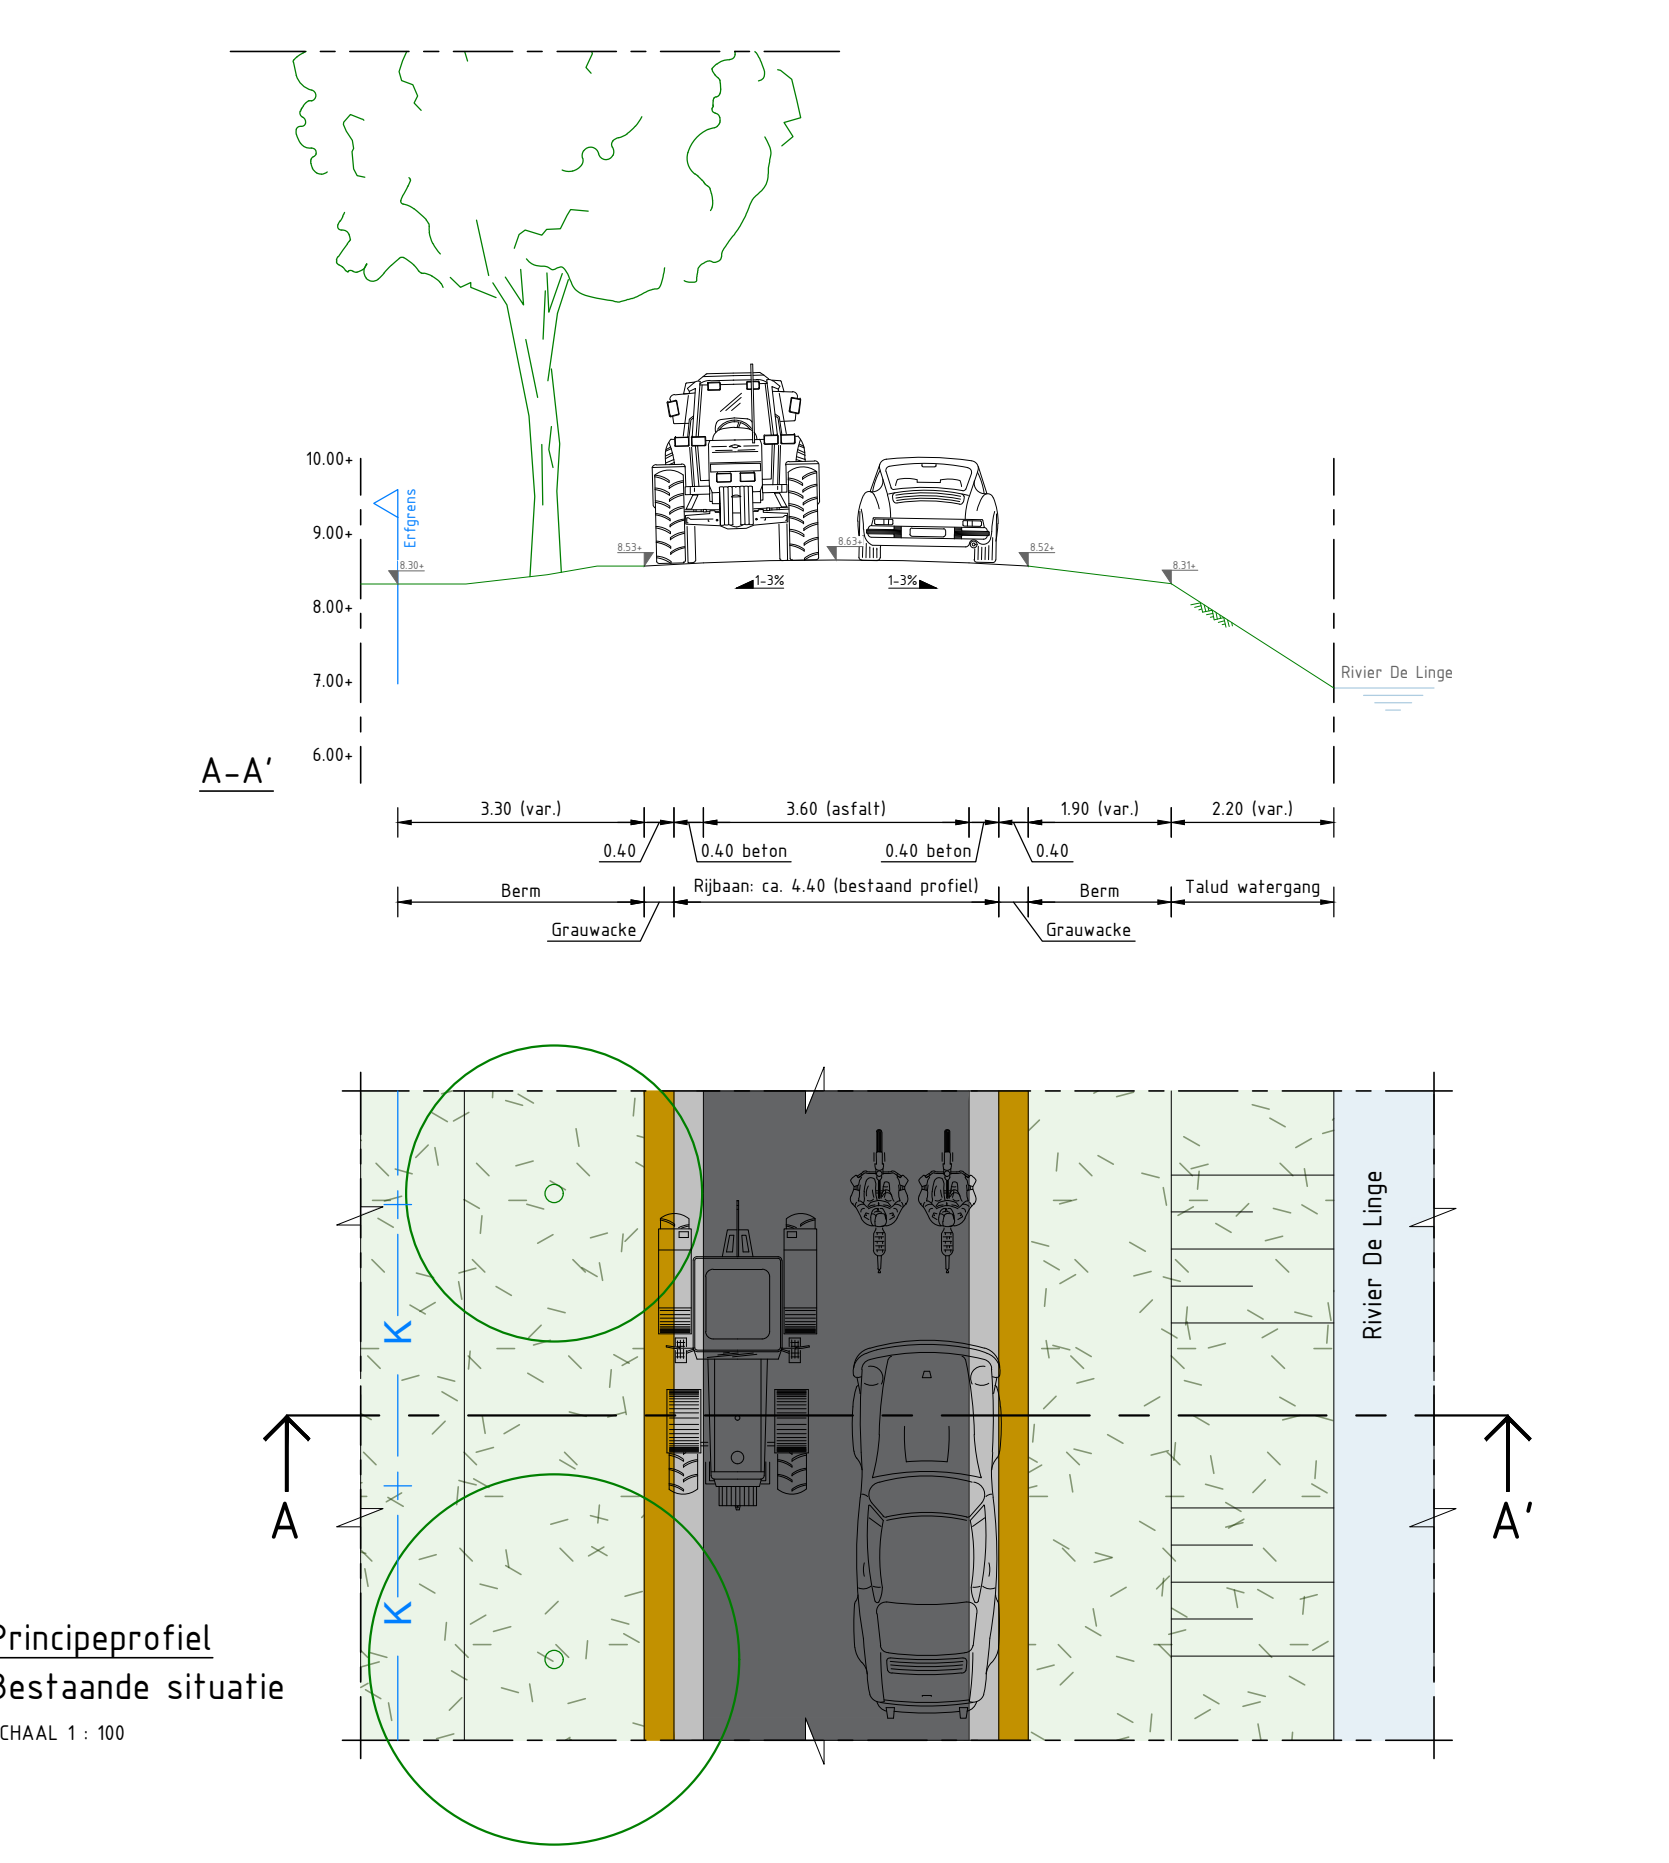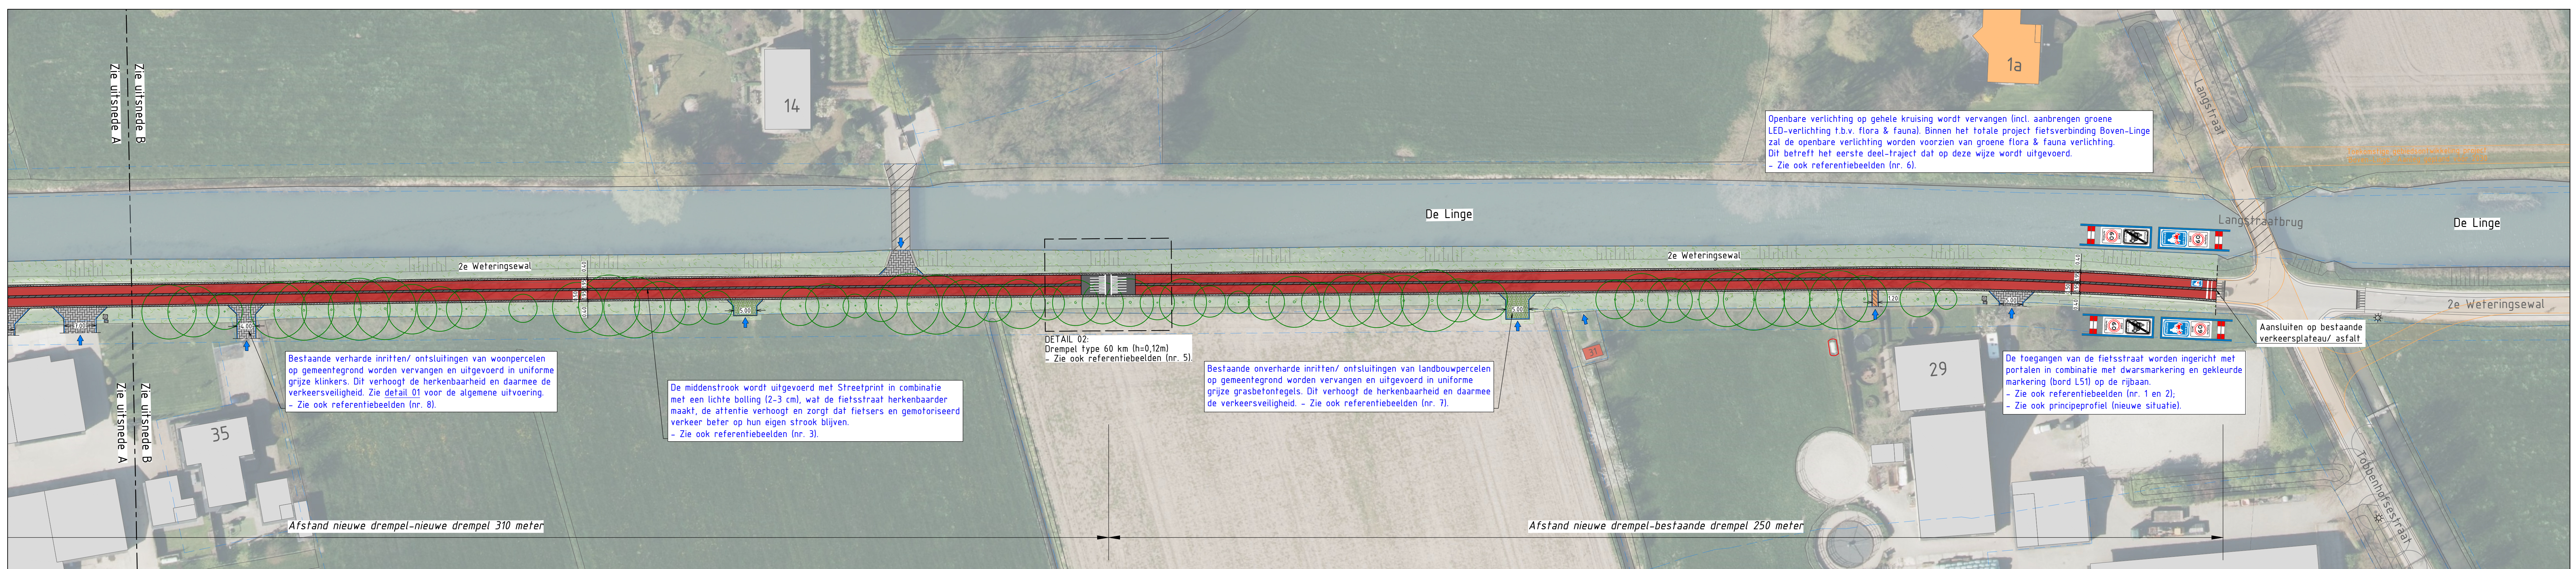

Uitsnede B  
SCHAAL 1:500

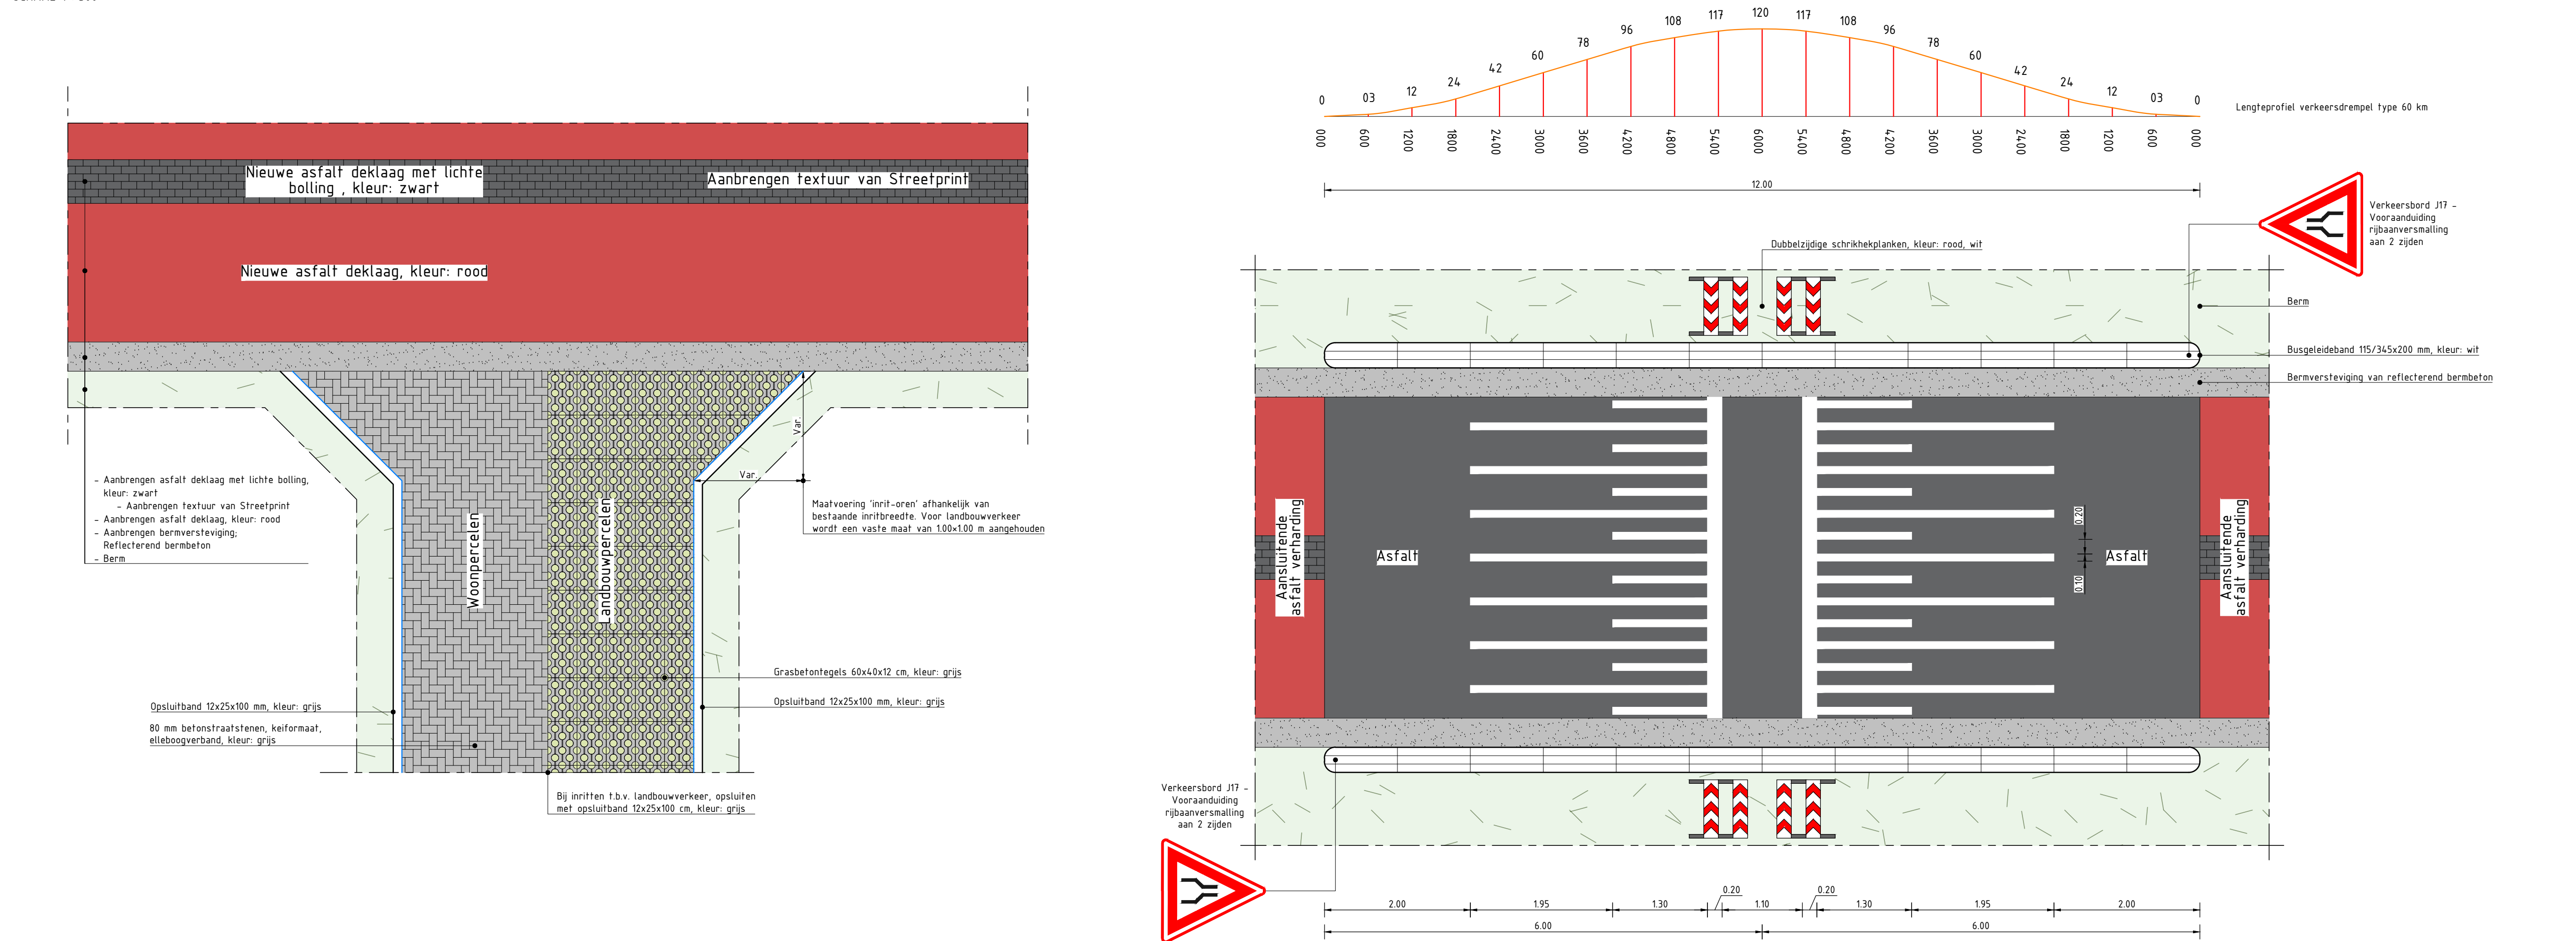


**Referentiebeelden van de nieuwe situatie**



DETAIL 01: Nieuwe inritconstructie woon- en landbouwpercelen  
SCHAAL 1:50

DETAIL 02: Verkeersdrempel type 60 km (h=0,12m)  
SCHAAL 1:50

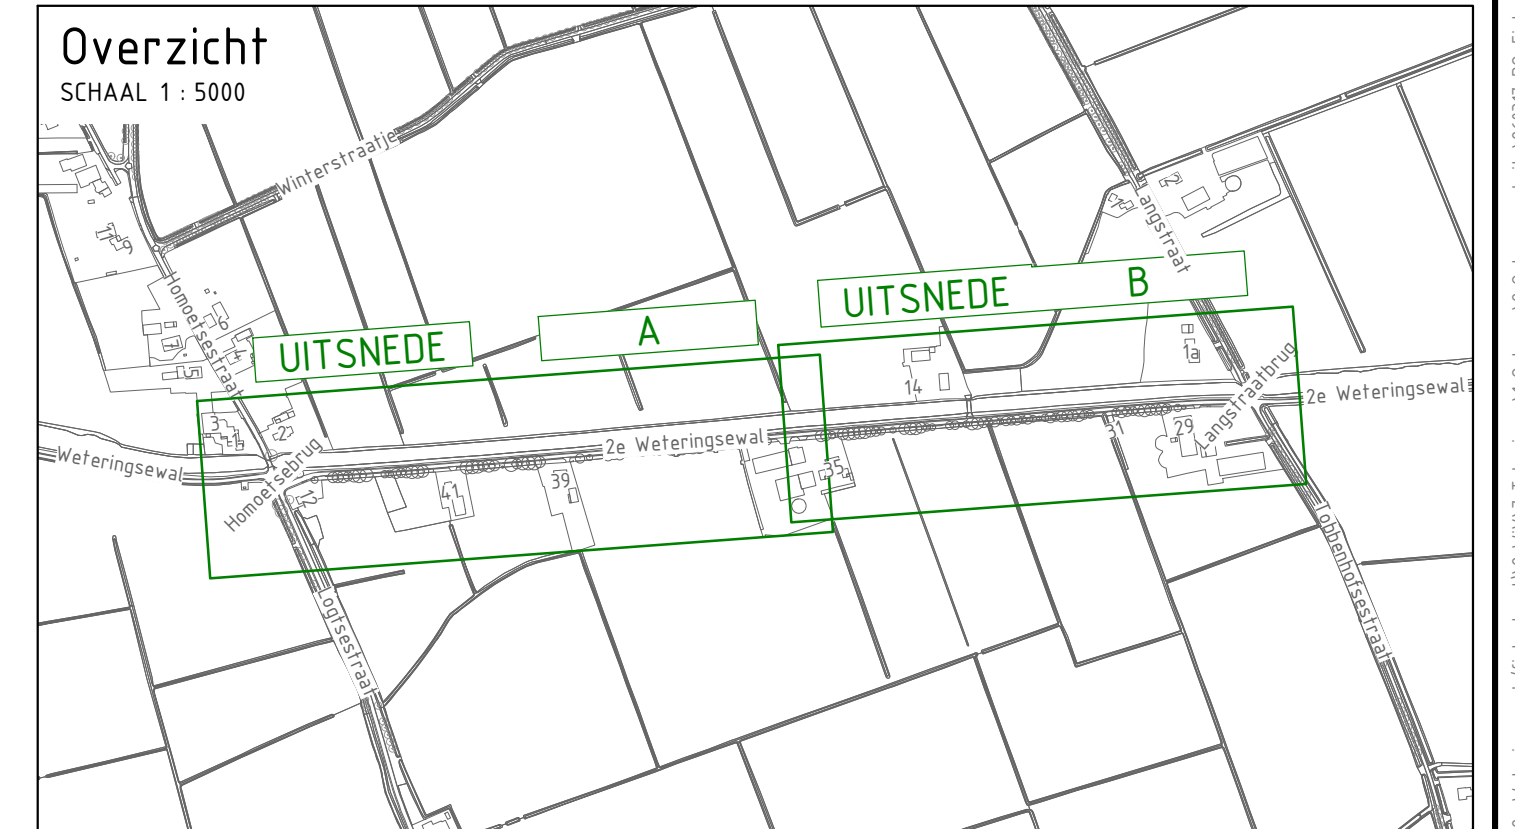

Project: Fietstraat Ze Weteringswal (Logsestraat-Tobbenhofsestraat)	Schaal: 1:500	Datum: 11-03-2026
Ontwerper: Definitief ontwerp incl. dwarsprofielen en details	Ad.: 1811 x 1600 mm	Fase: 00
Besteknummer: n.f.a.	Staat: Definitief	
Tekeningnummer: 25.0039	Get.: T. van Beek	Get.: S. Hendriks
bladnr.: 01	van: 01	

