



- LEGENDA**
- Bestaande situatie**
- Particuliere woningen
 - Bedrijfspanden
 - Liander N.V.
 - Bestaande in-kulrit
 - Rivier De Linge
 - Bestaand kunstwerk, brug
 - Topografie
 - Kadastrale grens
 - Bestaande lichtmast
 - Bestaande boom incl. kroonprojectie
- Nieuwe situatie**
- Grasbomen
 - Tracécontouren van de tracéontwerp gebiedontwikkeling project 'Boven-Linge' Aankomst vóór 2035
 - Aanbrengen elementverharding bij bestaande verharde inritten/ ontsluitingen (particulier), conform detail 01
 - Betonsstraatscenen, kefemaat, ellipsogeband, kleur: grijs
 - Aanbrengen grasbetonverharding bij bestaande onverharde inritten/ ontsluitingen (landbouw), conform detail 01
 - Grasbetontegels, kleur: grijs
 - Aanbrengen elementverharding bij bestaande verharde inritten/ ontsluitingen t.b.v. huisnr. 39
 - Herstraten straatbetonnen, waalformaat, witverhard
 - Aanbrengen asfalt deklaag met lichte bolling, kleur: zwart
 - Aanbrengen textuur van Streetprint
 - Aanbrengen asfalt deklaag, kleur: rood
 - Aanbrengen 3 verkeersdrempels type 60 km, conform detail 02
 - Reflecterend bermbeton




Uitsnede A
SCHAAL 1 : 500

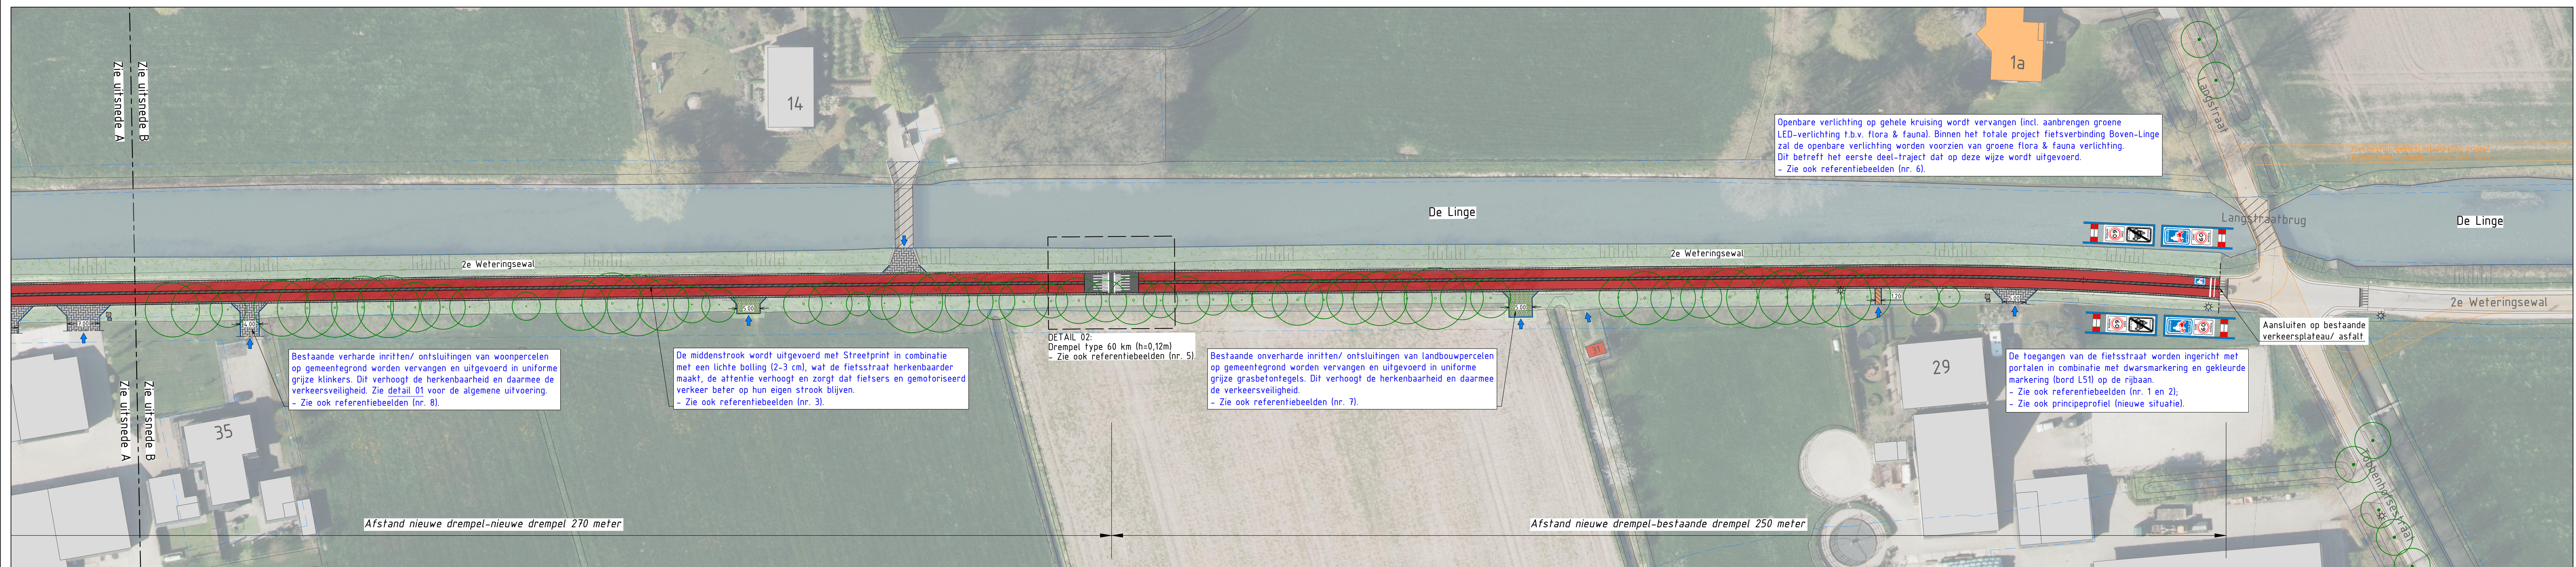

Uitsnede B
SCHAAL 1 : 500

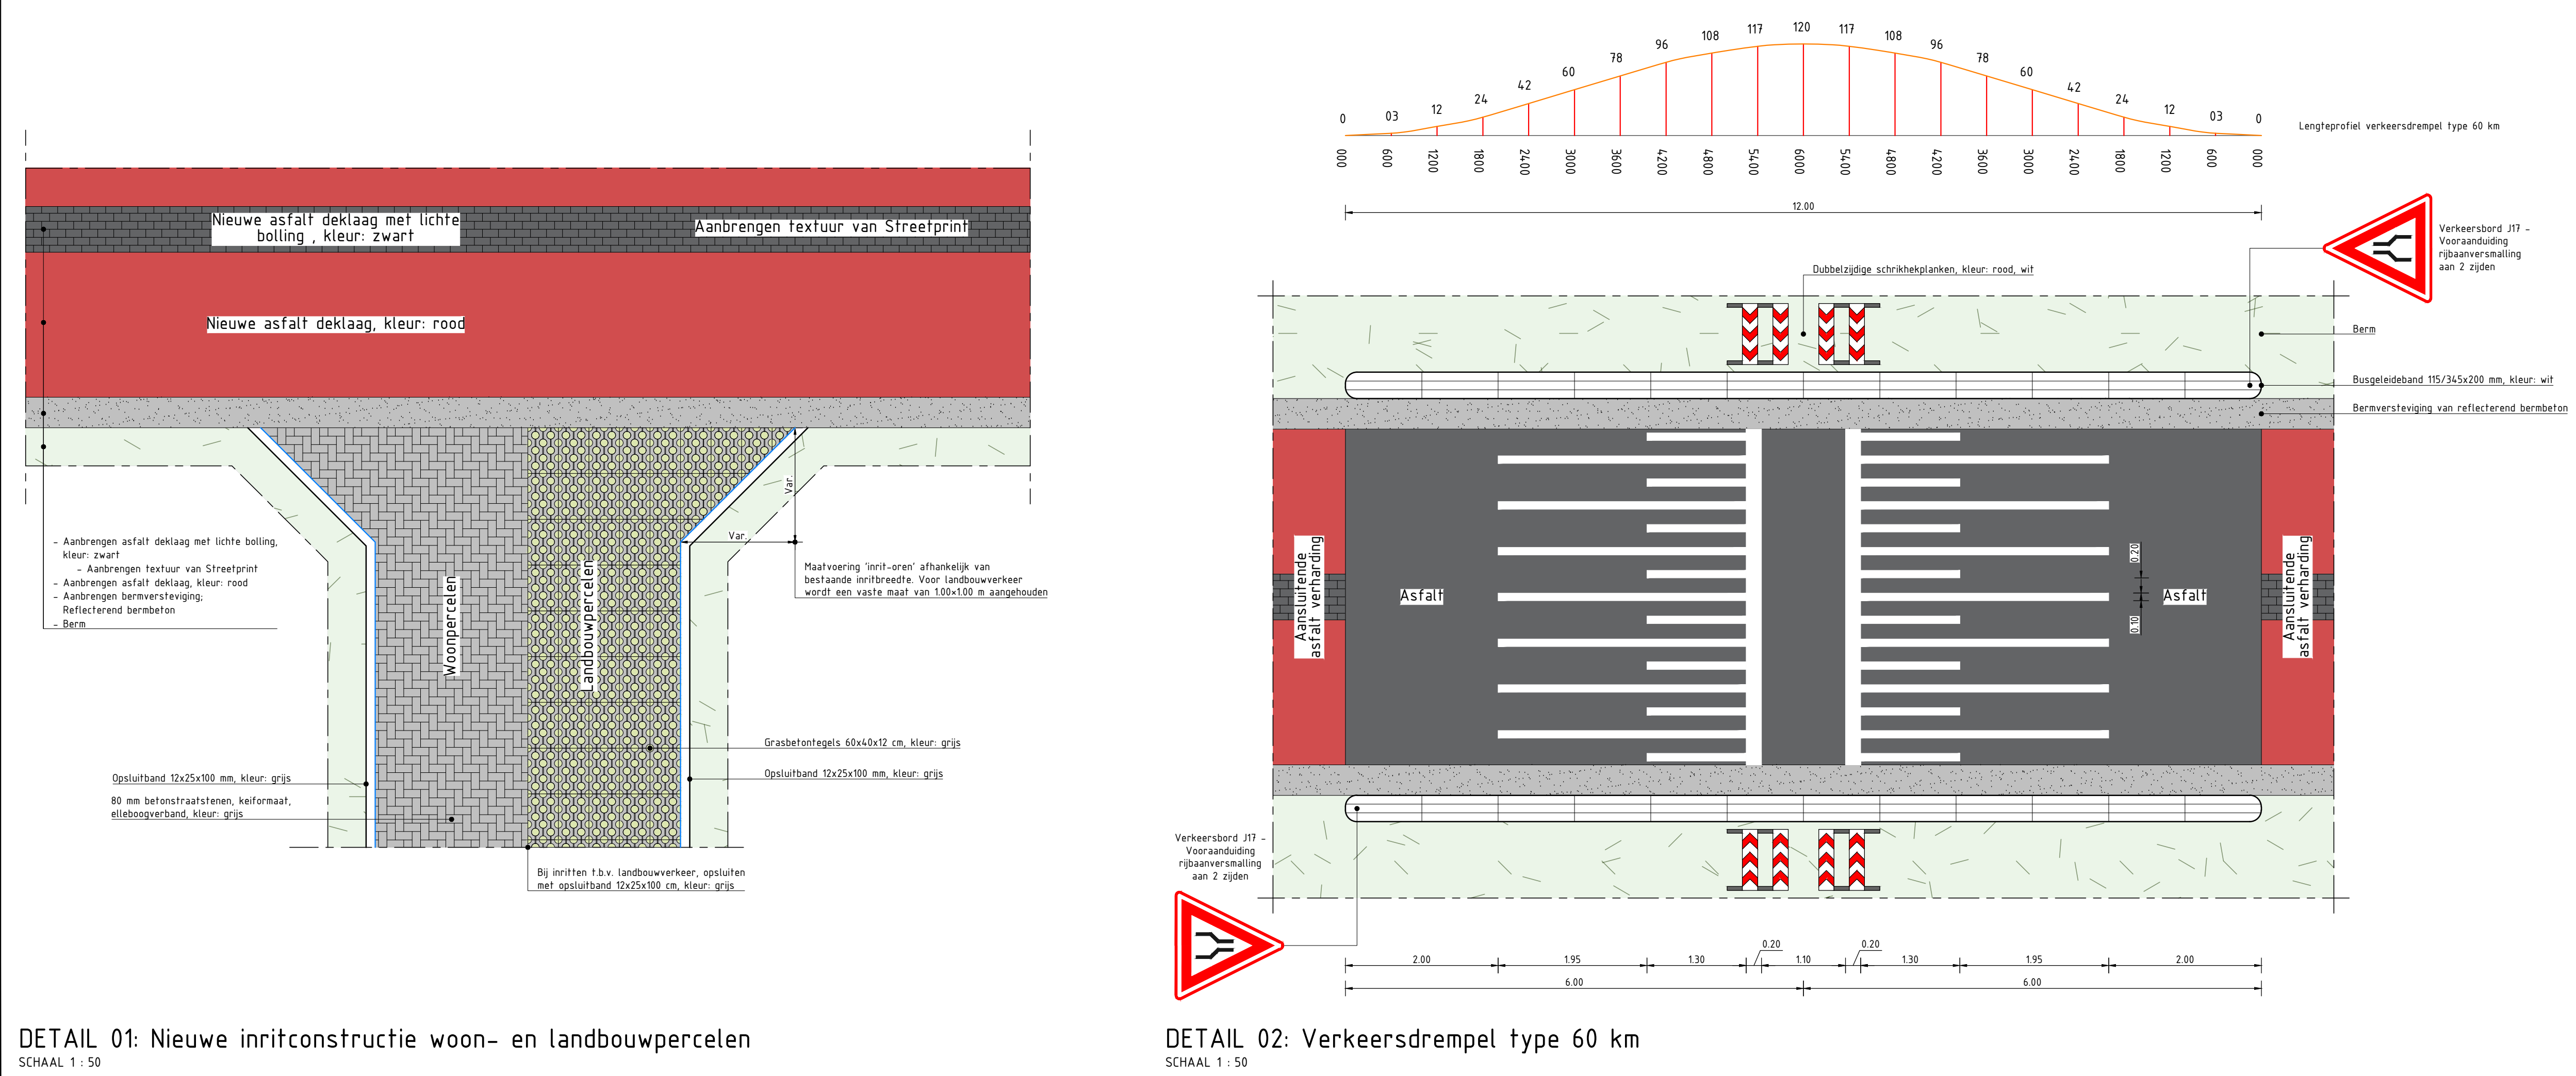

Referentiebeelden van de nieuwe situatie

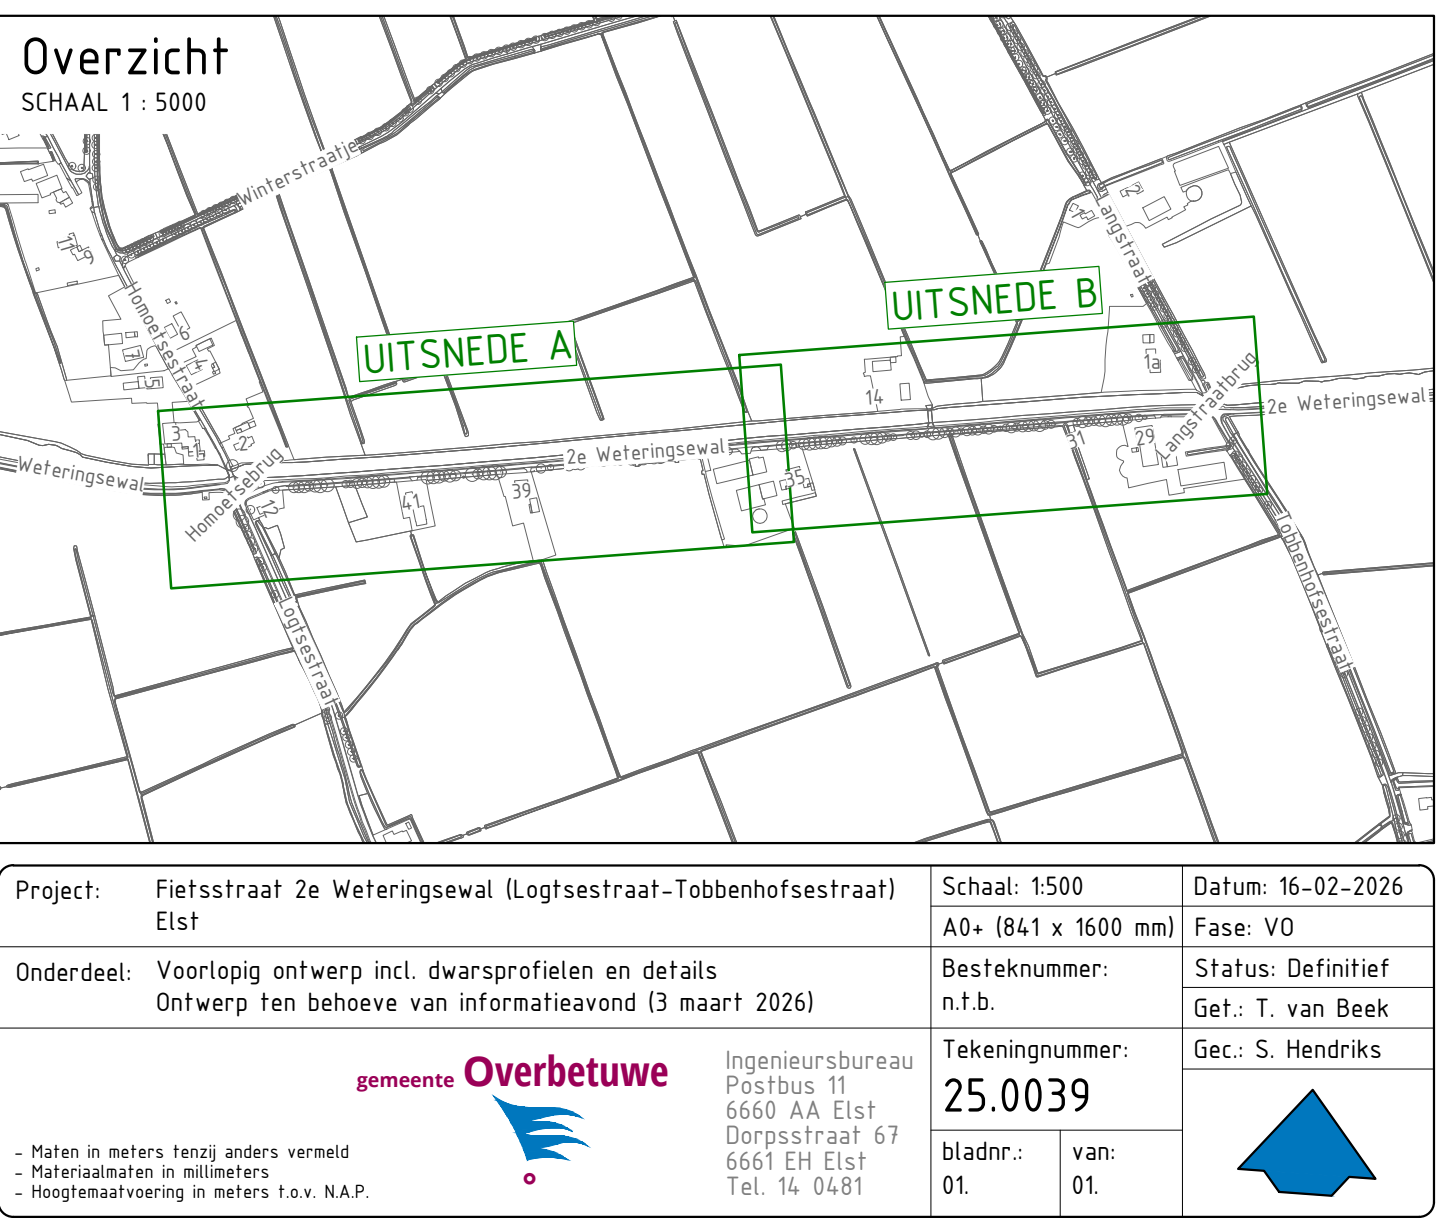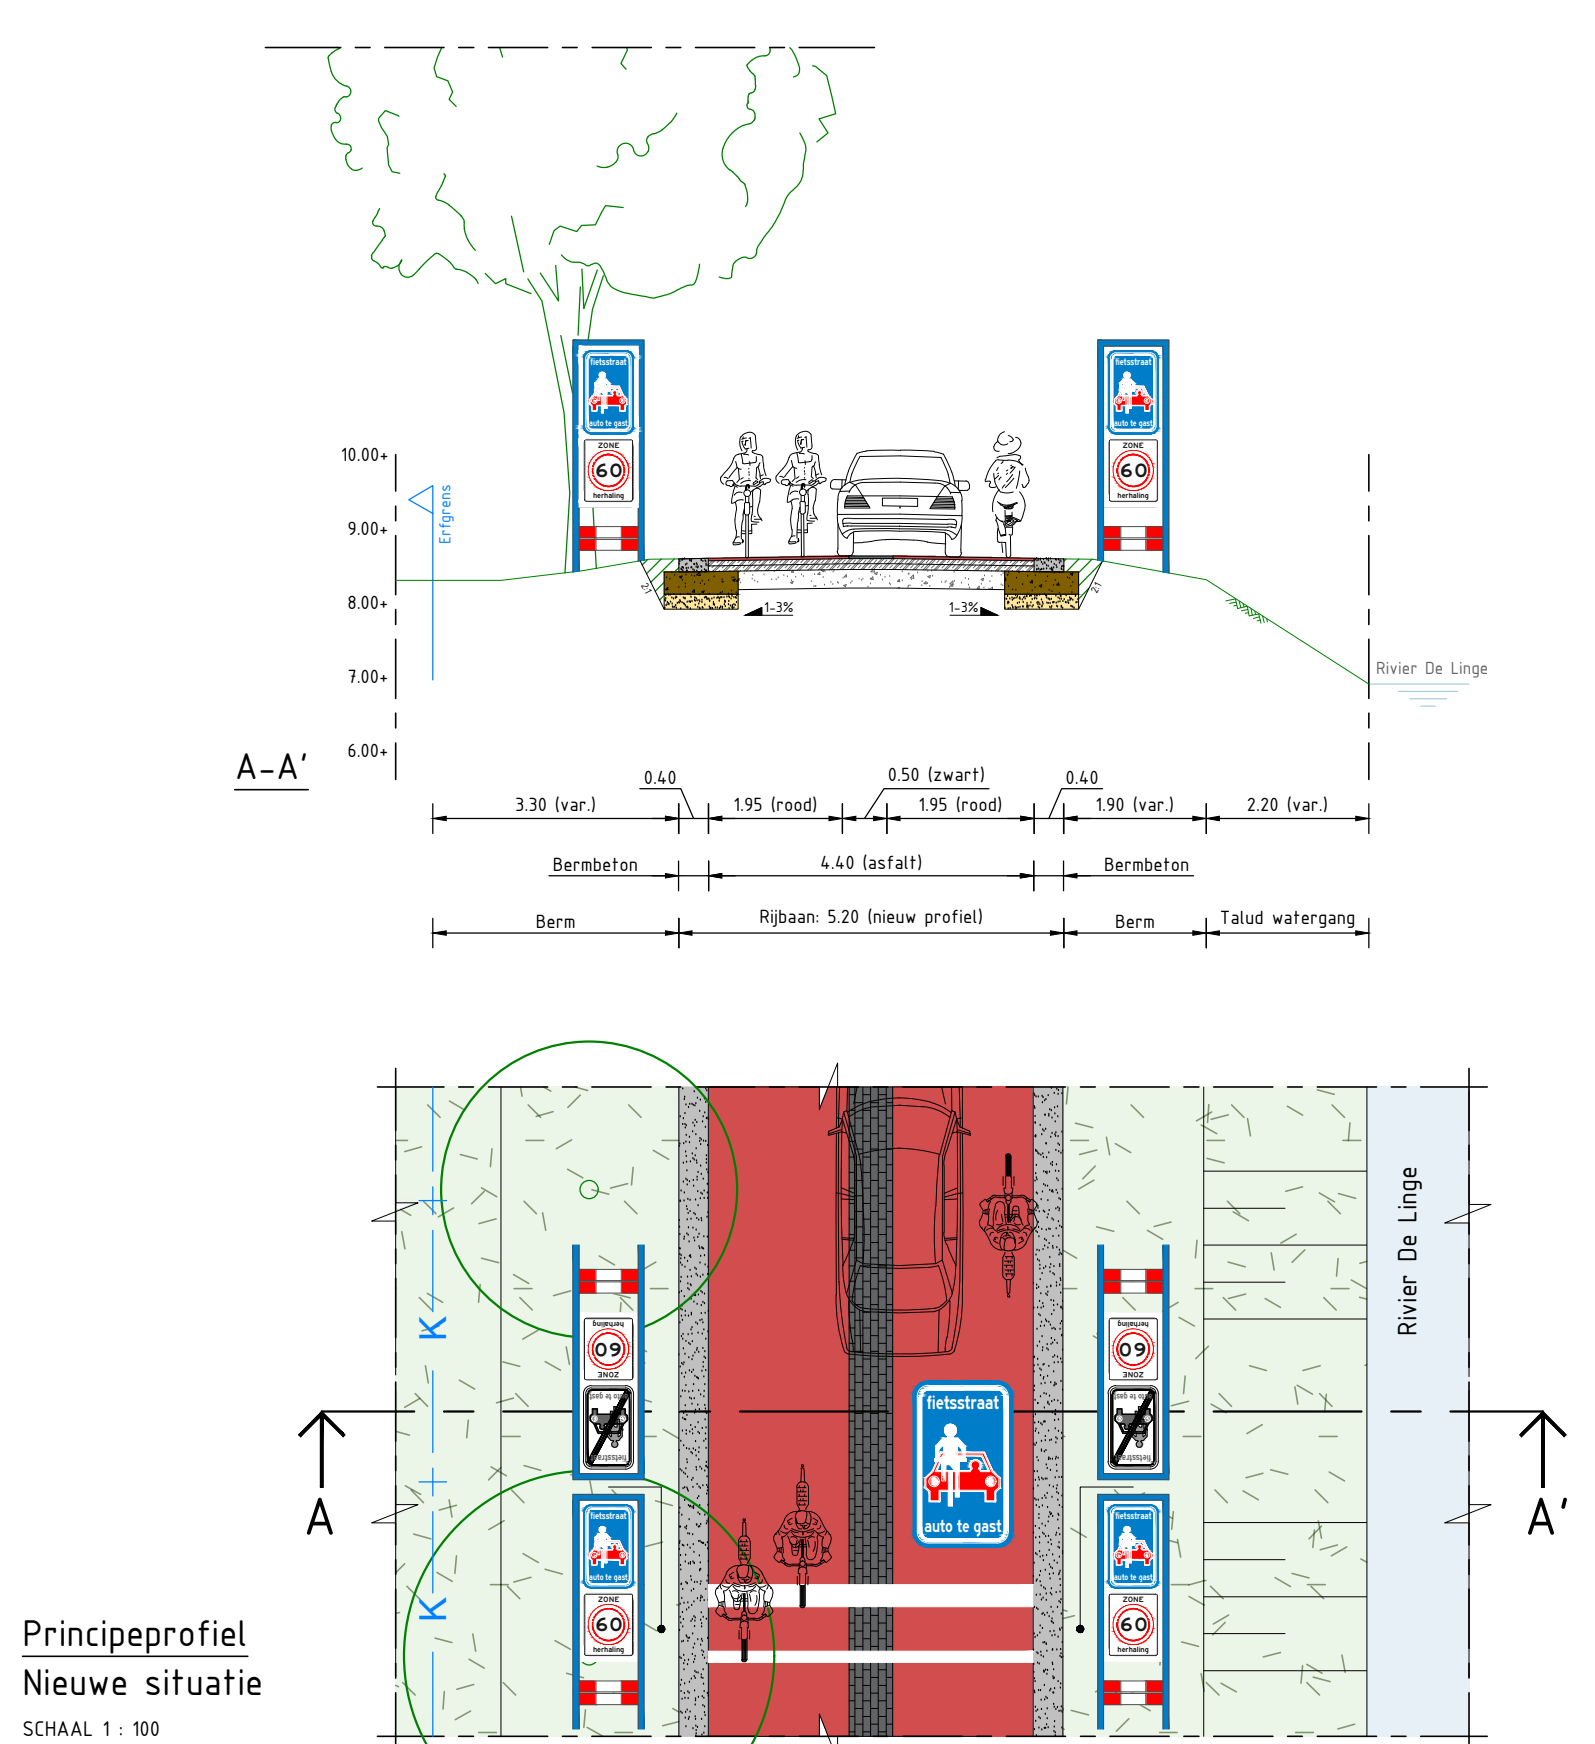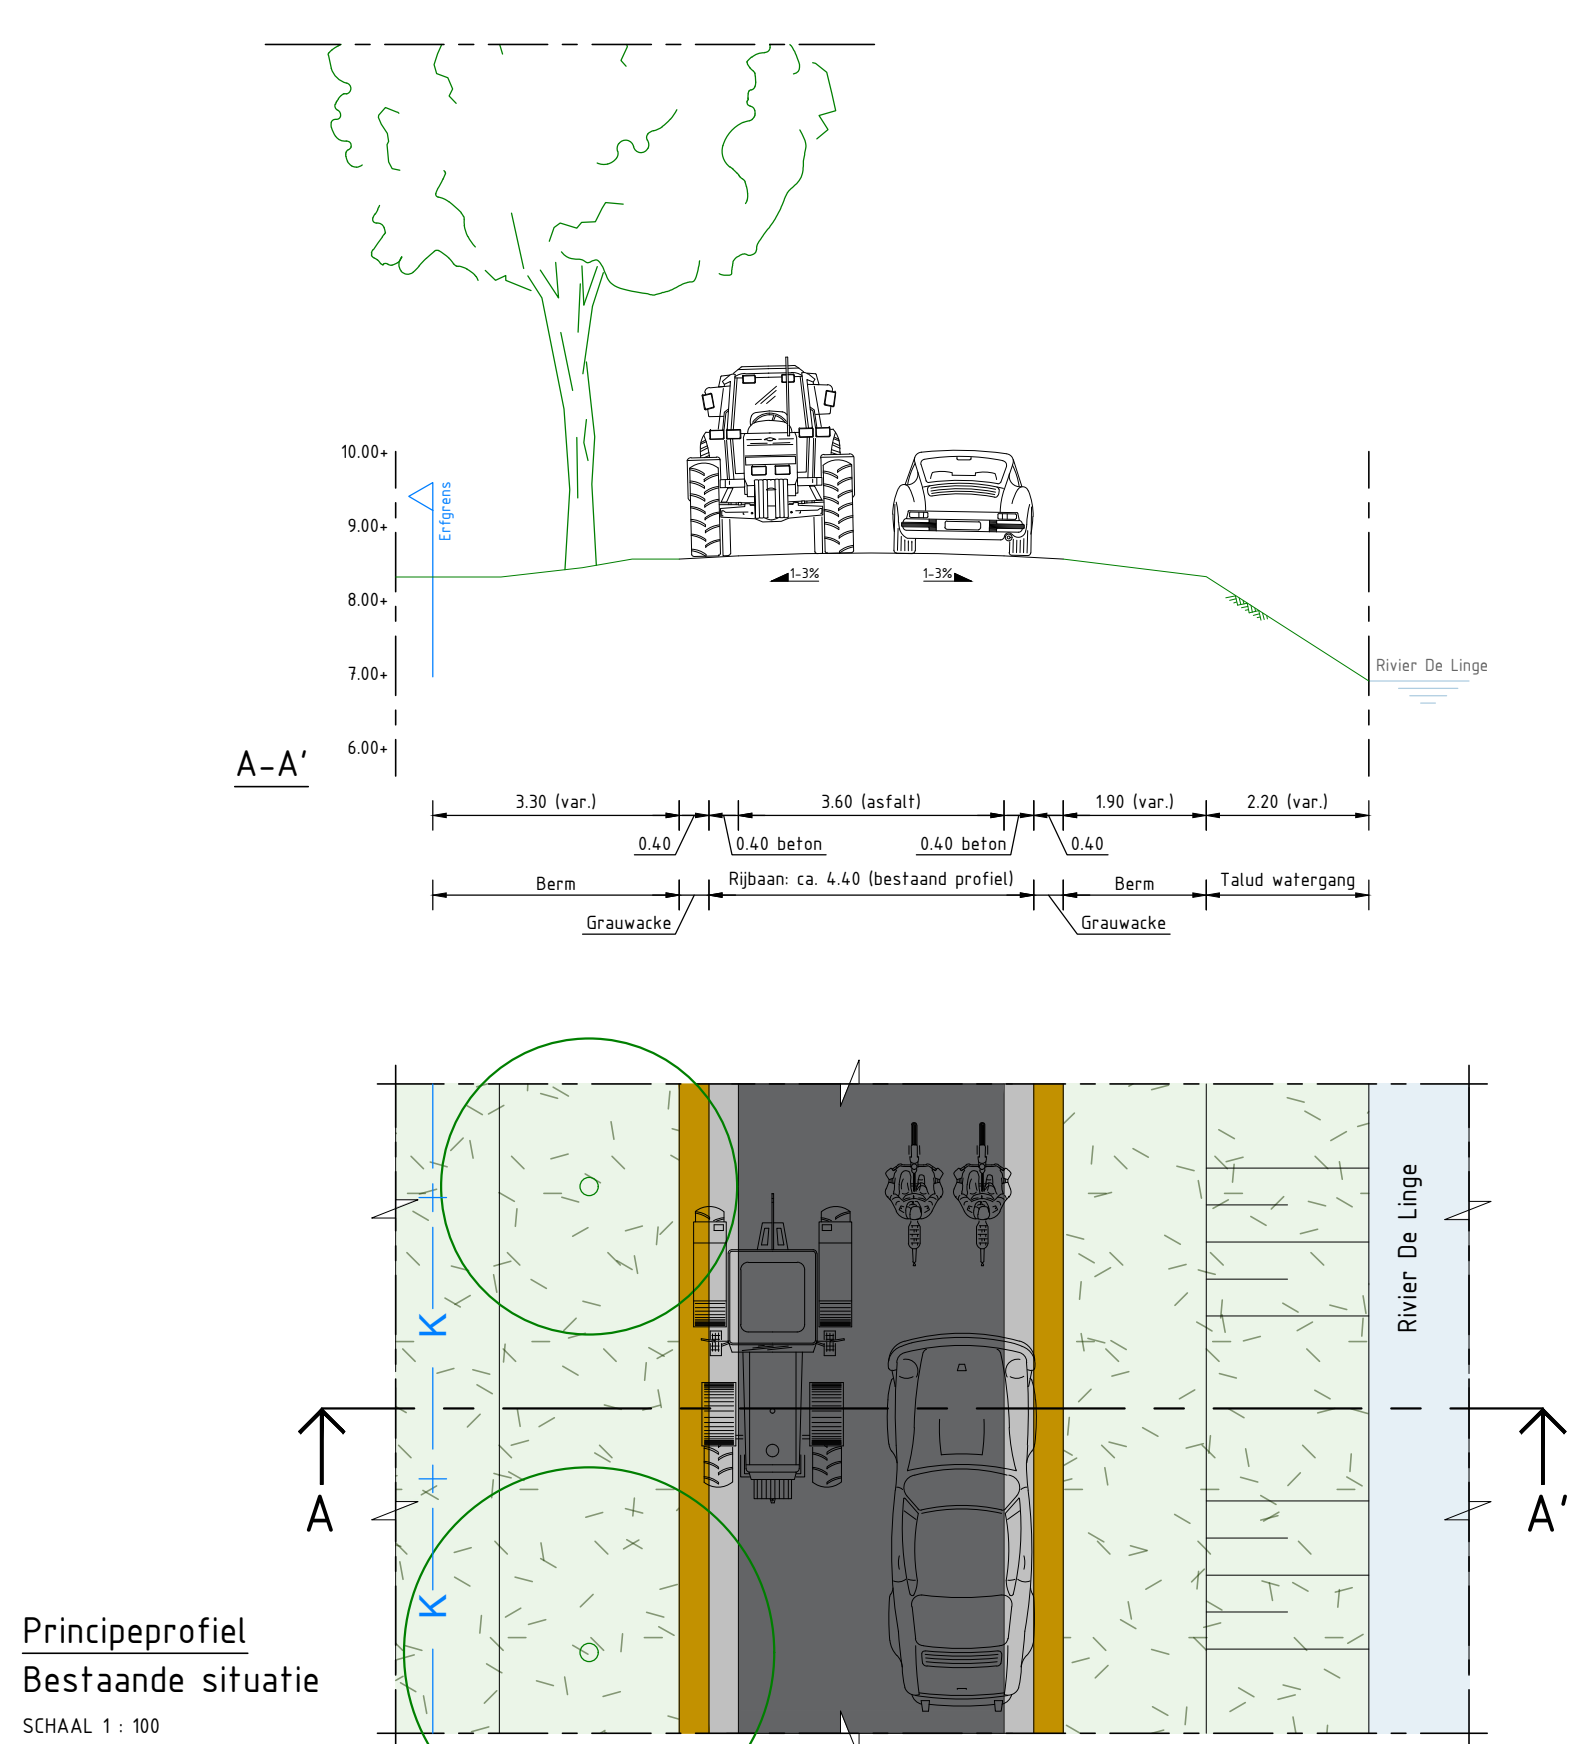

Project:	Fietsstraat 2e Weteringswal (Ligstraat-Tobbenhofstraat)	Schaal: 1:500	Datum: 16-02-2026
Onderdeel:	Voorlopig ontwerp incl. dwarsprofielen en details	Besteknummer: n.t.b.	Status: Definitief
	Ontwerp ten behoeve van informatieavond (3 maart 2026)	Tekeningnummer: 25.0039	Geh.: 1. van Beek
		bladnr.: 01	Gec.: S. Hendriks