



 

- Legenda**
- werkgrans
 - bestaande situatie
 - bestaande boom

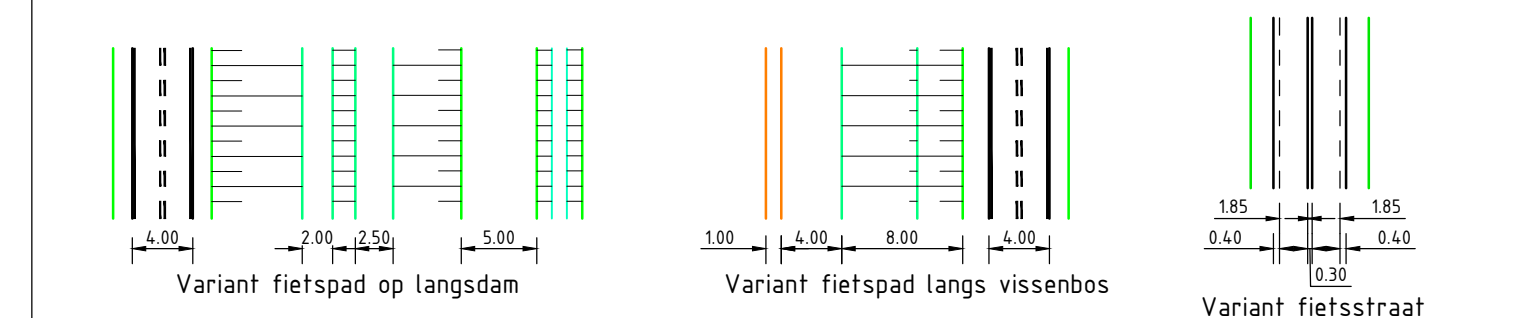


Deze tekening is gebruikt bij de grondeigenarenbijeenkomst op 2-3 april 2025 en heeft geen verdere status.





Opdrachtgever: Megaborn techniek met beleid	Projectnaam: Van Rijnwaalpad tot Zetten	Opdrachtgever: Overbetuwe	Projectnaam: Van Rijnwaalpad tot Zetten
Projectnaam: Van Rijnwaalpad tot Zetten	
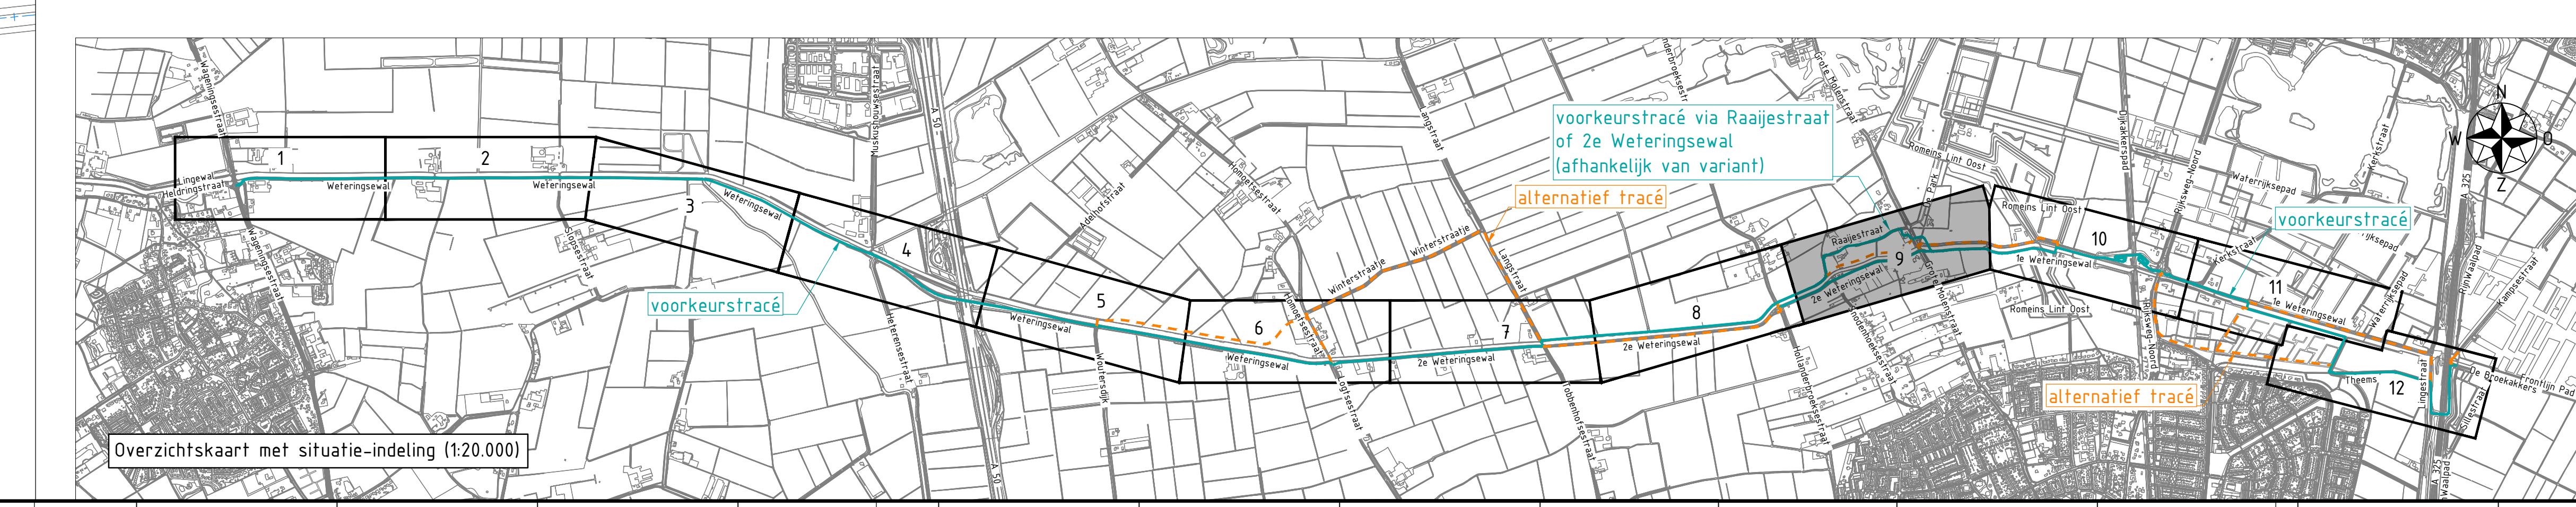

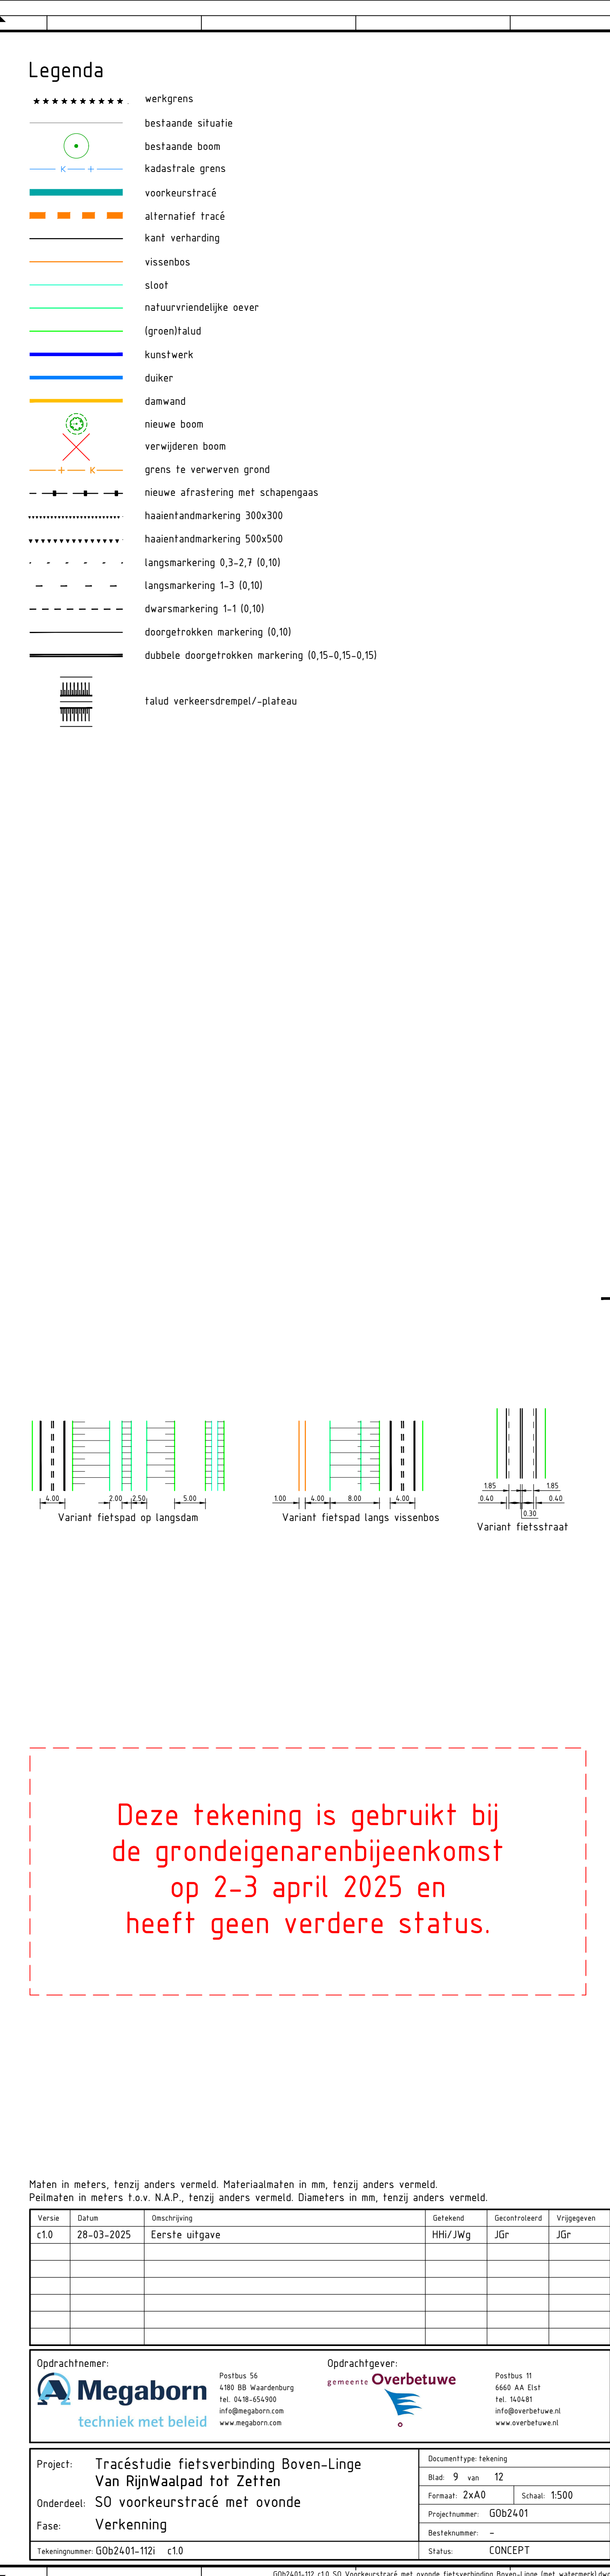

 

Deze tekening is gebruikt bij
de grondeigenarenbijeenkomst
op 2-3 april 2025 en
heeft geen verdere status.

[illegible]

