


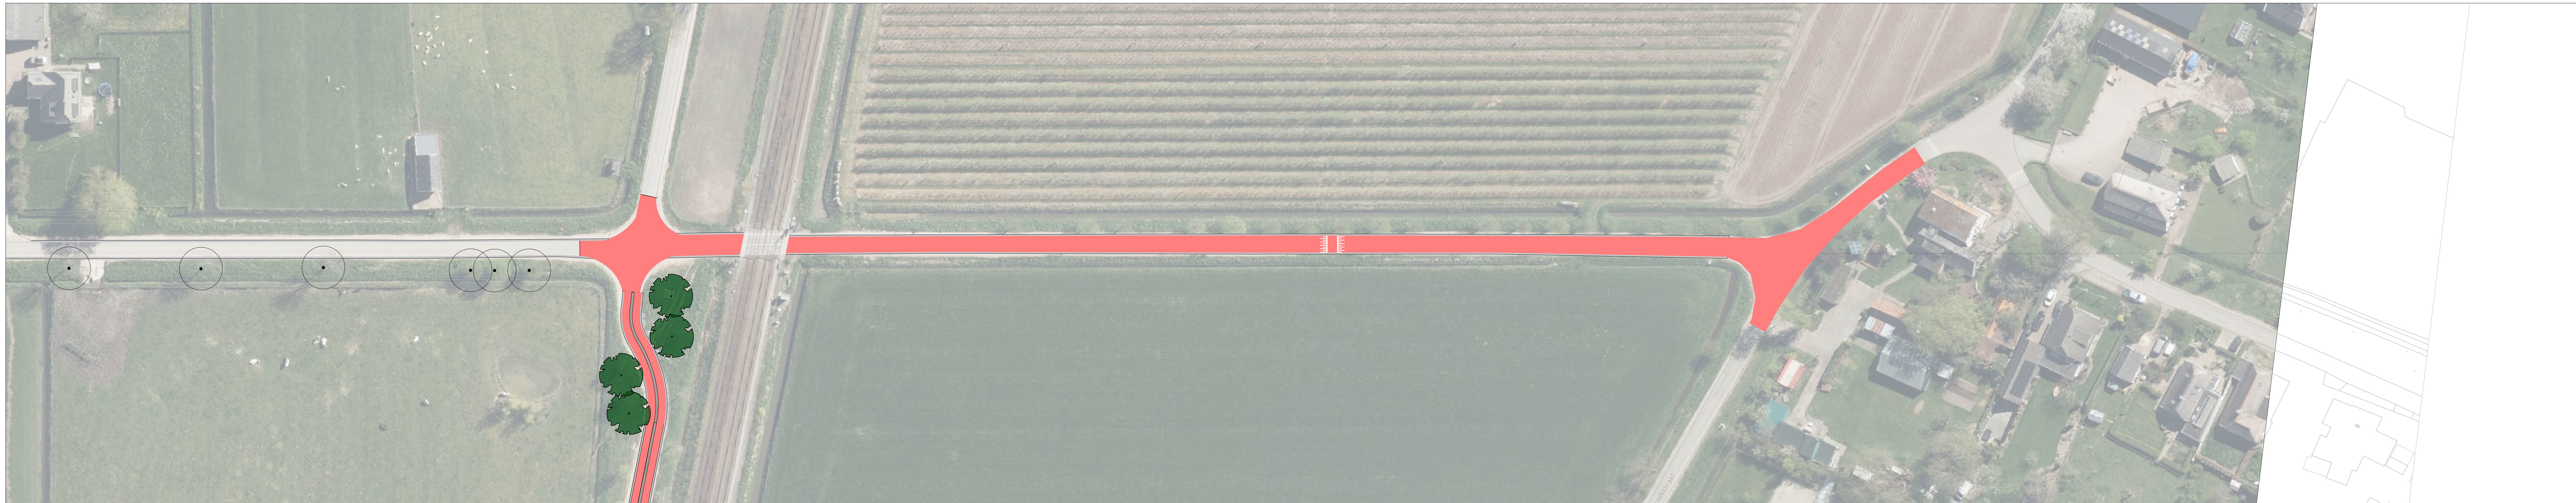

Situatie
SCHAAL 1:500



Situatie
SCHAAL 1:500




Situatie
SCHAAL 1:500

Legenda


-  Aanbrengen asfalt, zwart
-  Aanbrengen asfalt, rood
-  Aanbrengen drempel
-  Onderzoek mogelijkheid tot accentueren kruising
-  Aanbrengen bermbeton
-  Bestaande boom
-  Nieuwe boom, n.t.b.



Perspectief
SCHAAL 1:50

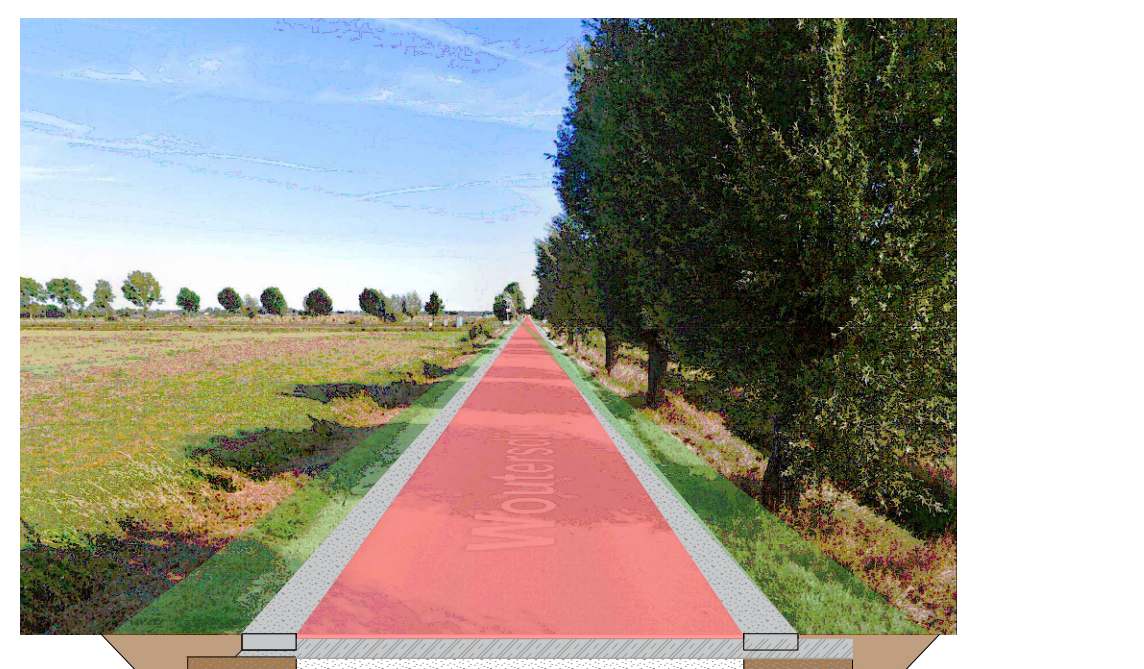

Perspectief
SCHAAL 1:50

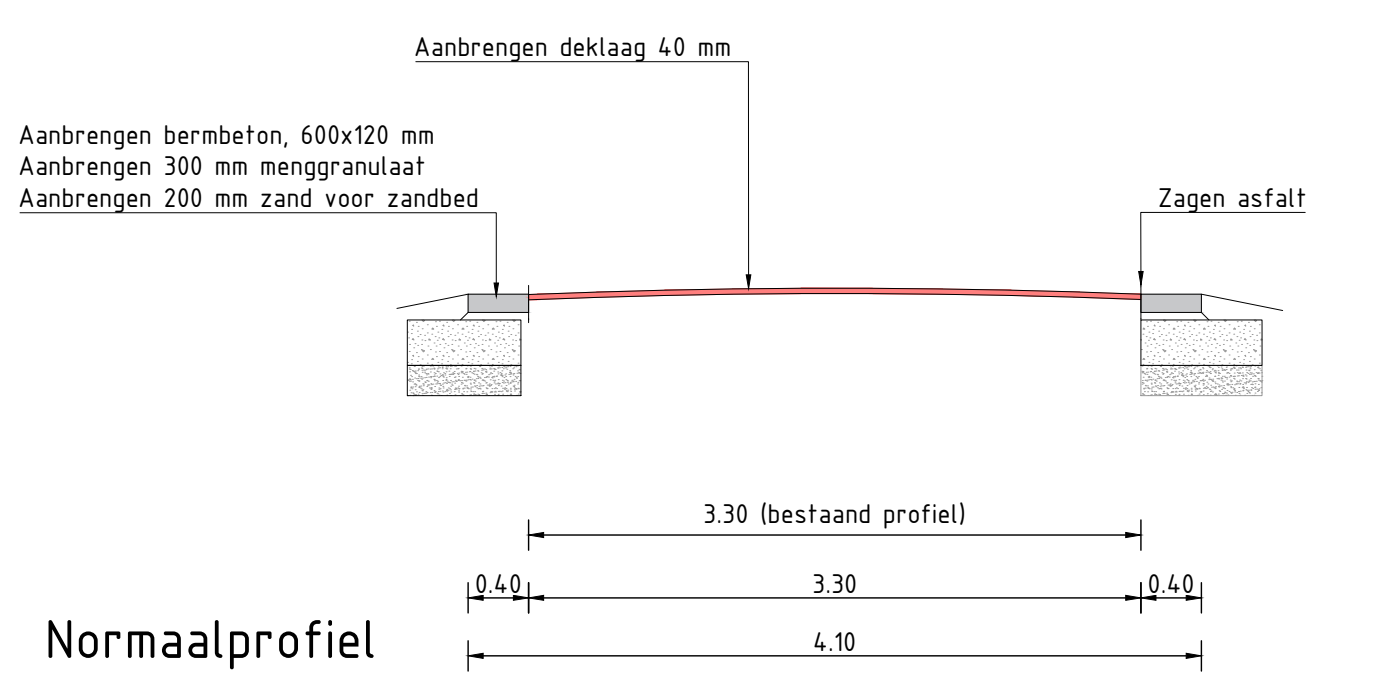

Maten in meters tenzij anders vermeld
Materiaalnamen in mm, tenzij anders vermeld
Hoofdmaten in meters t.o.v. N.A.P., tenzij anders vermeld
Diameters in mm, tenzij anders vermeld

Plaats: Zaaggraaf Valburg	Schaal 1:500 Formaat 1470x841 Datum 19-03-2024 Get. H. Gault Get. S. Mevius	Status CONCEPT Besluit n.v.t. Aantal 1
Onderhoudsmaatregelen Woutersdijk Bermbeton		