


# KRW-maatregelen Paterswoldsemeer Aanleg ijzerzandbassin

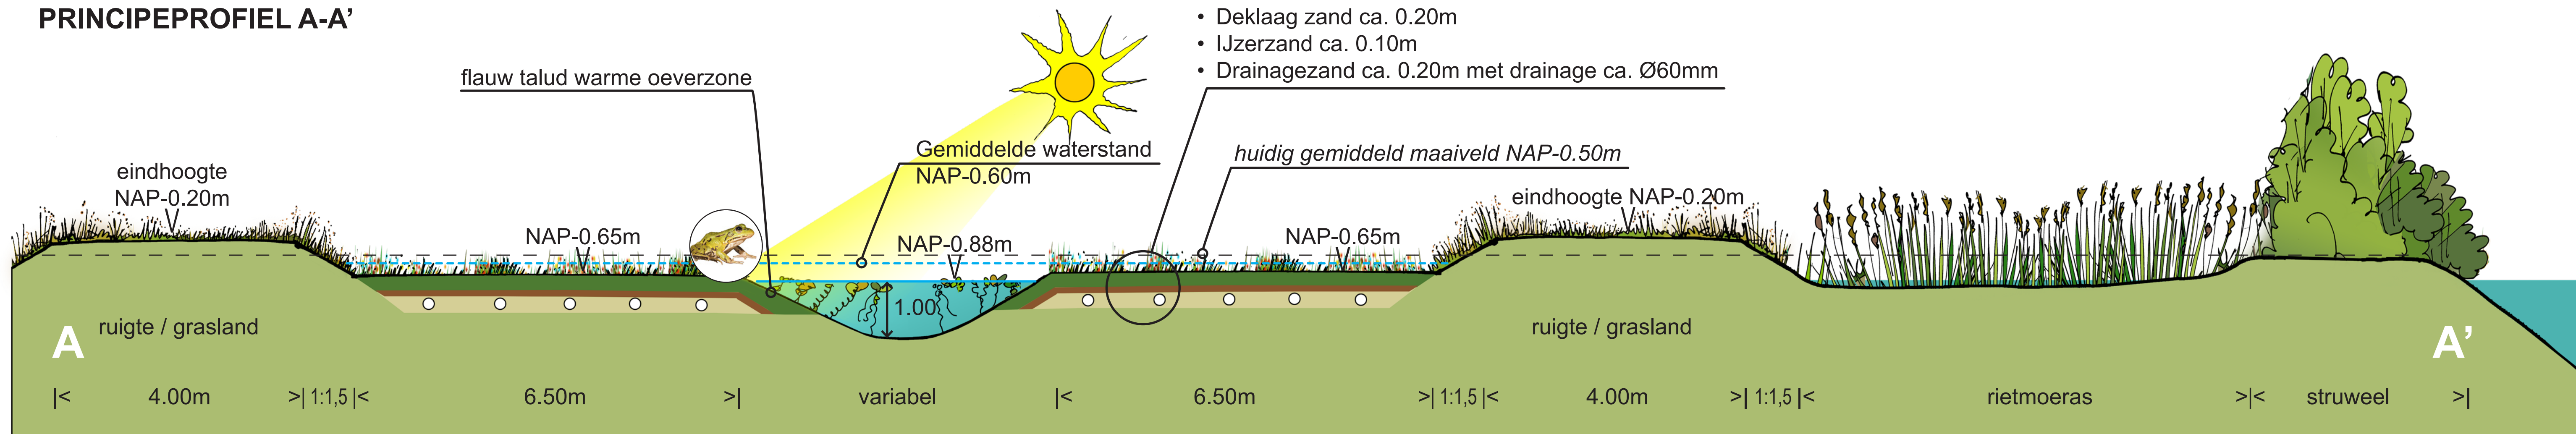

## PRINCIPEPROFIEL A-A'



## PRINCIPEPROFIEL B-B'

