




Klimaatmaatregelen zuid-west Groningen

Maatregelen en onderhoud aan het hoofwatersysteem

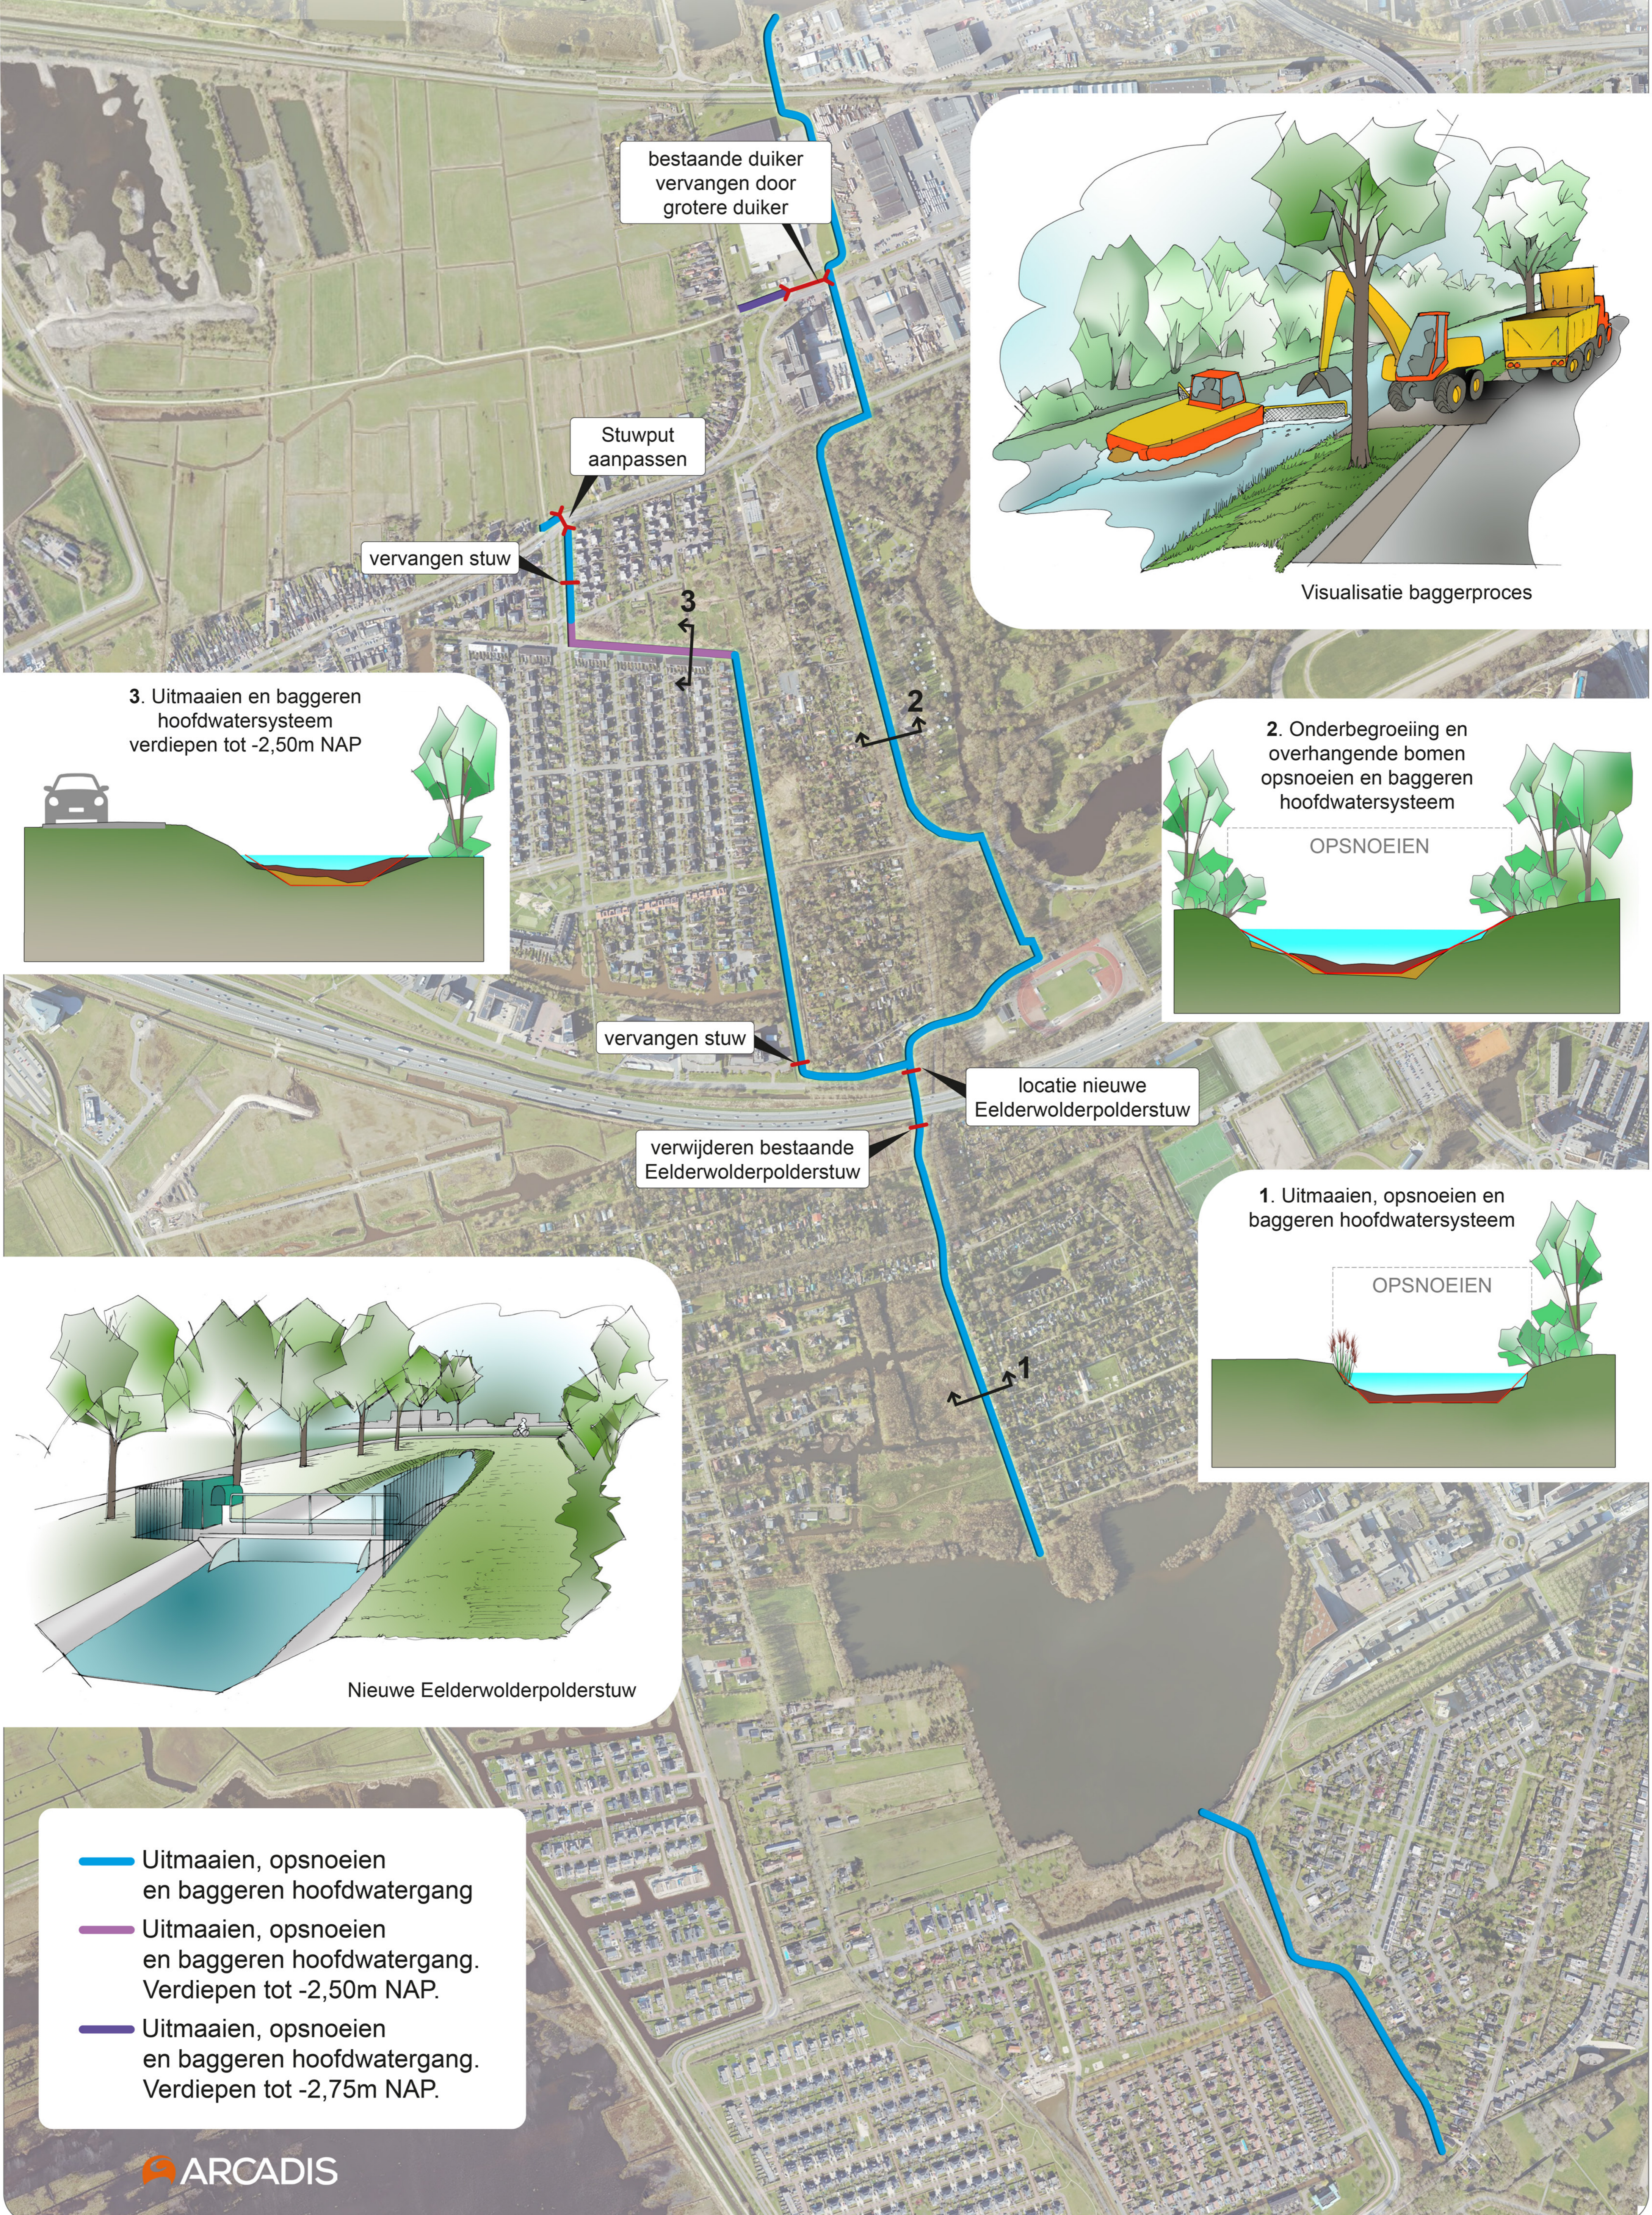

bestaande duiker
vervangen door
grotere duiker

Stuwput
aanpassen

vervangen stuw

vervangen stuw


locatie nieuwe
Eelderwolderpolderstuw

verwijderen bestaande
Eelderwolderpolderstuw

1


2

3

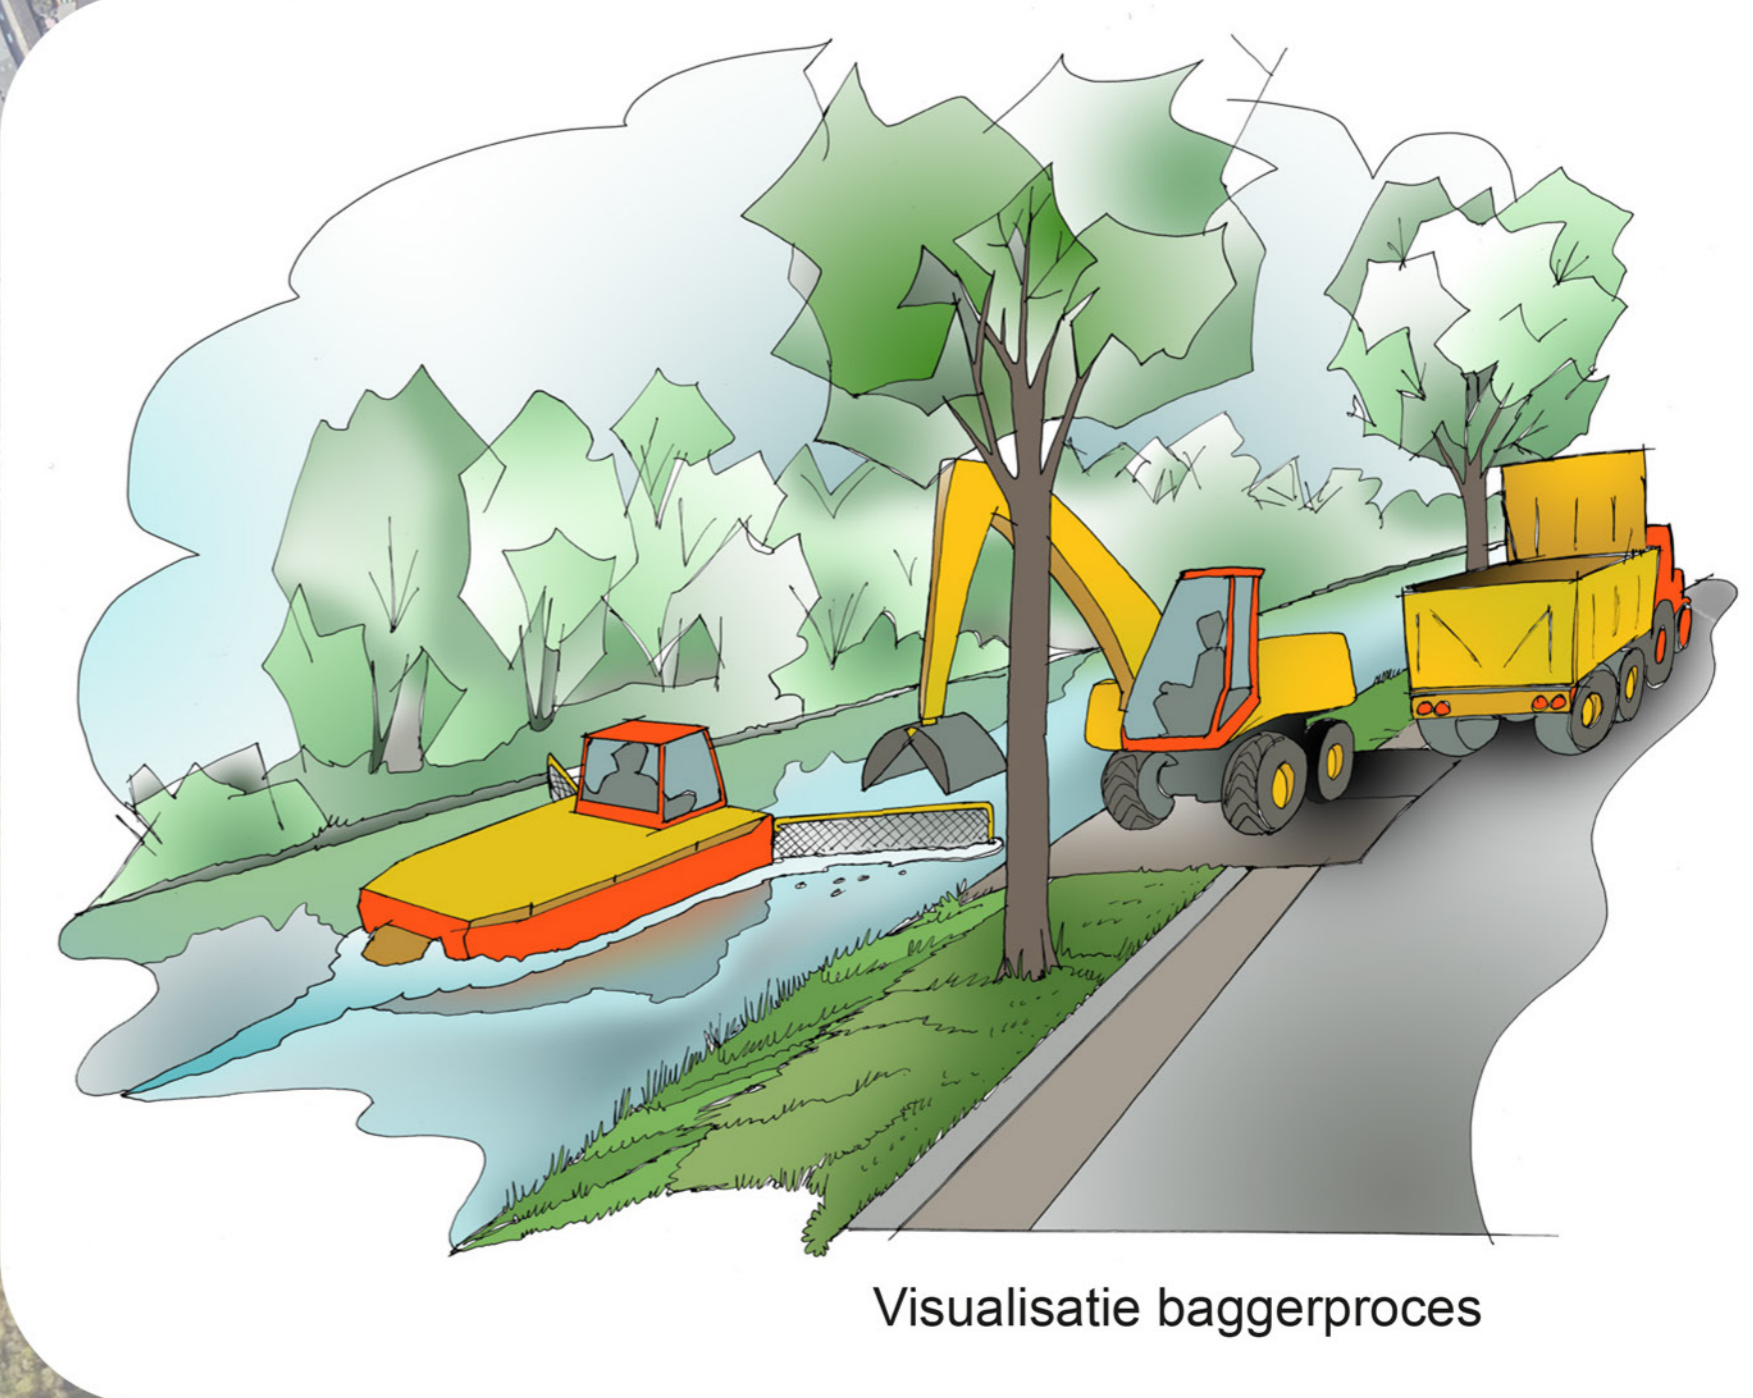


Visualisatie baggerproces

3. Uitmaaien en baggeren
hoofwatersysteem
verdiepen tot -2,50m NAP

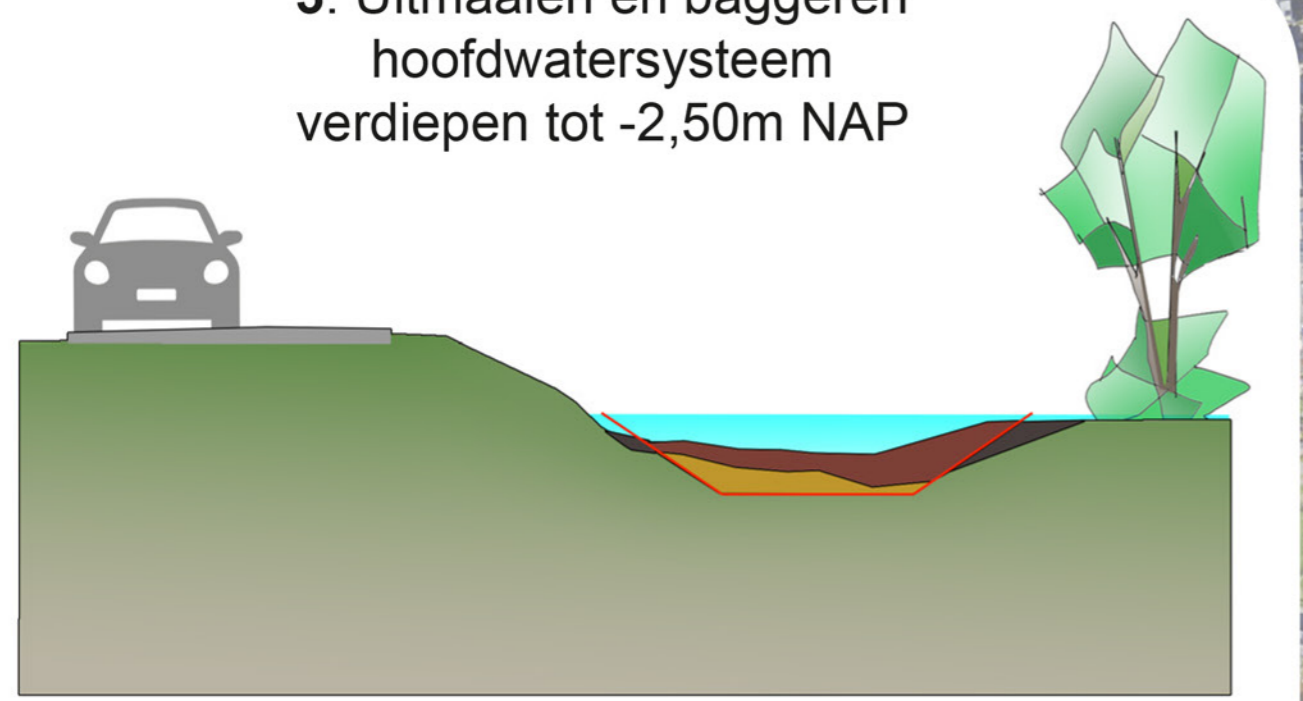


2. Onderbegroeiing en
overhangende bomen
opsnoeien en baggeren
hoofwatersysteem

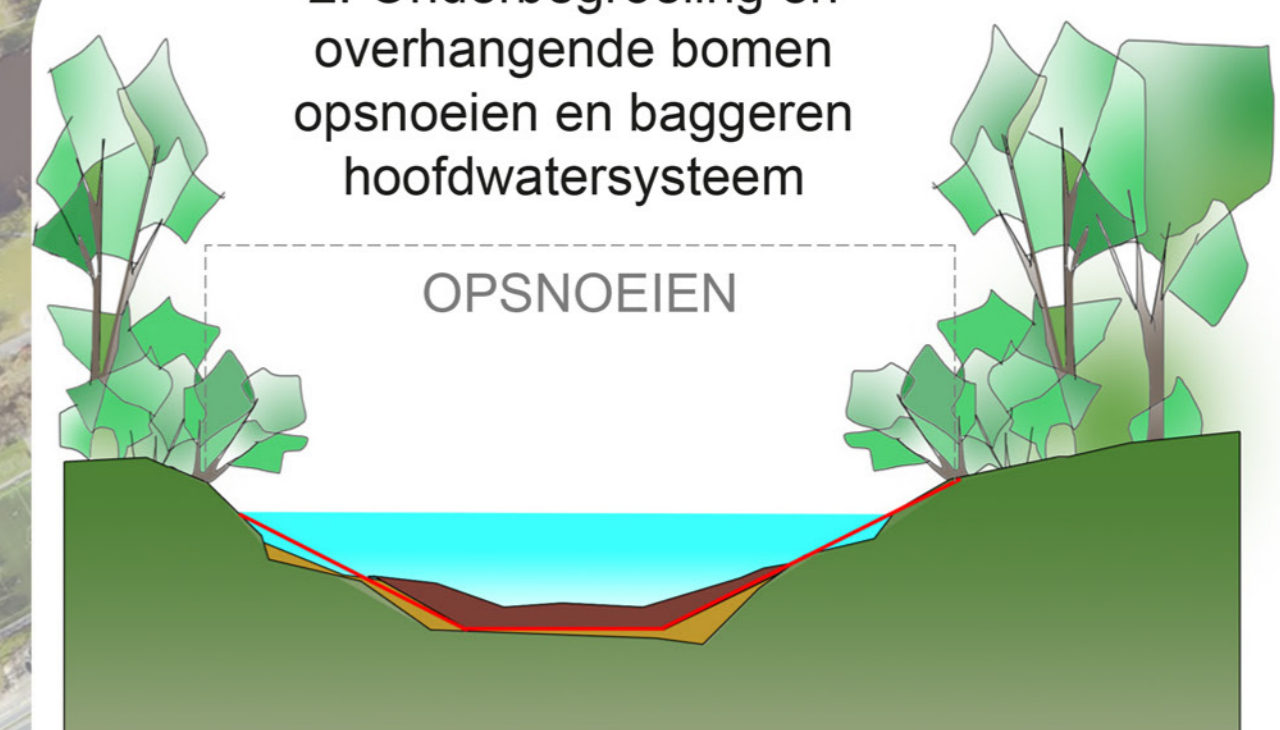


OPSNOEIEN

1. Uitmaaien, opsnoeien en
baggeren hoofwatersysteem

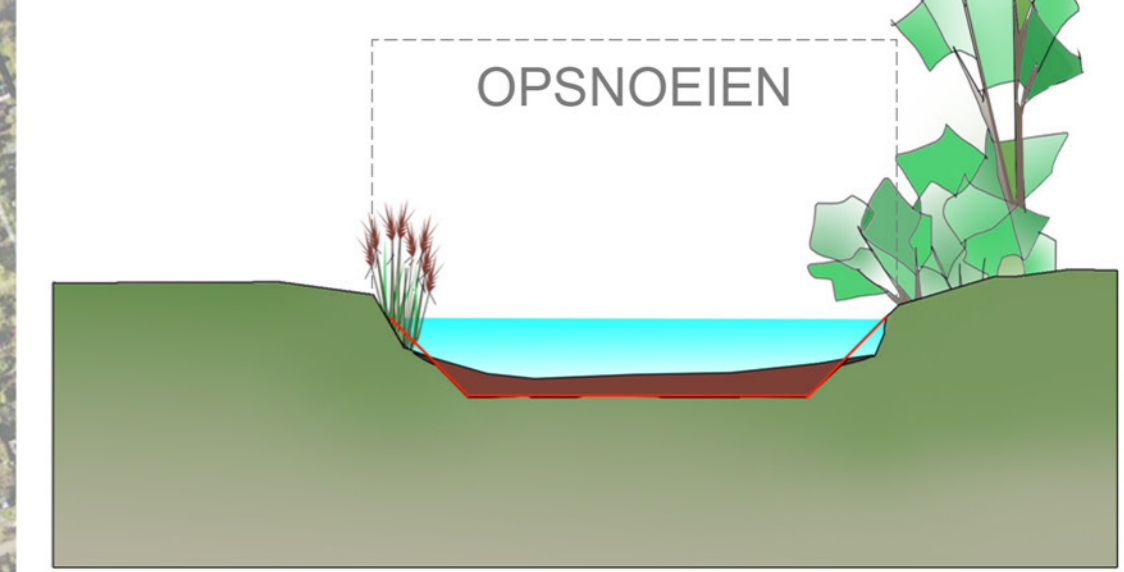

OPSNOEIEN

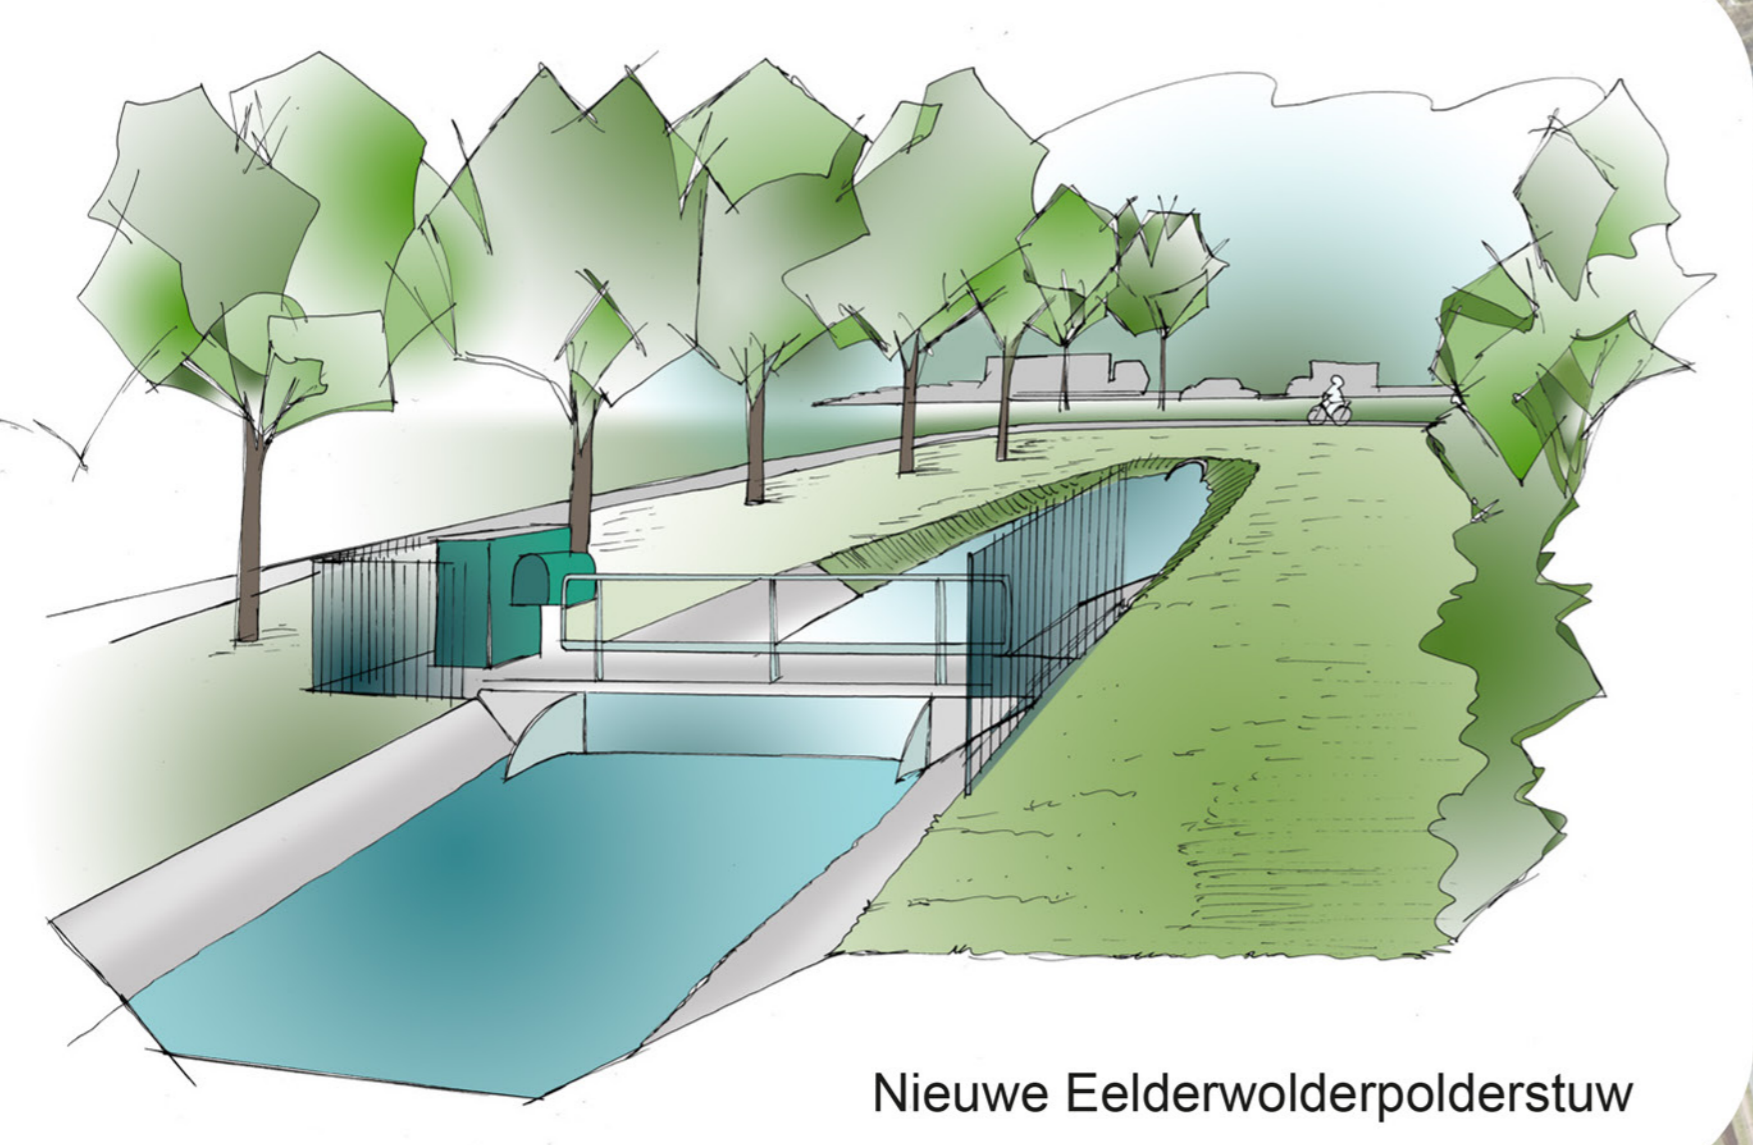

Nieuwe Eelderwolderpolderstuw

- Uitmaaien, opsnoeien en baggeren hoofwatergang
- Uitmaaien, opsnoeien en baggeren hoofwatergang. Verdiepen tot -2,50m NAP.
- Uitmaaien, opsnoeien en baggeren hoofwatergang. Verdiepen tot -2,75m NAP.