


Kader 01

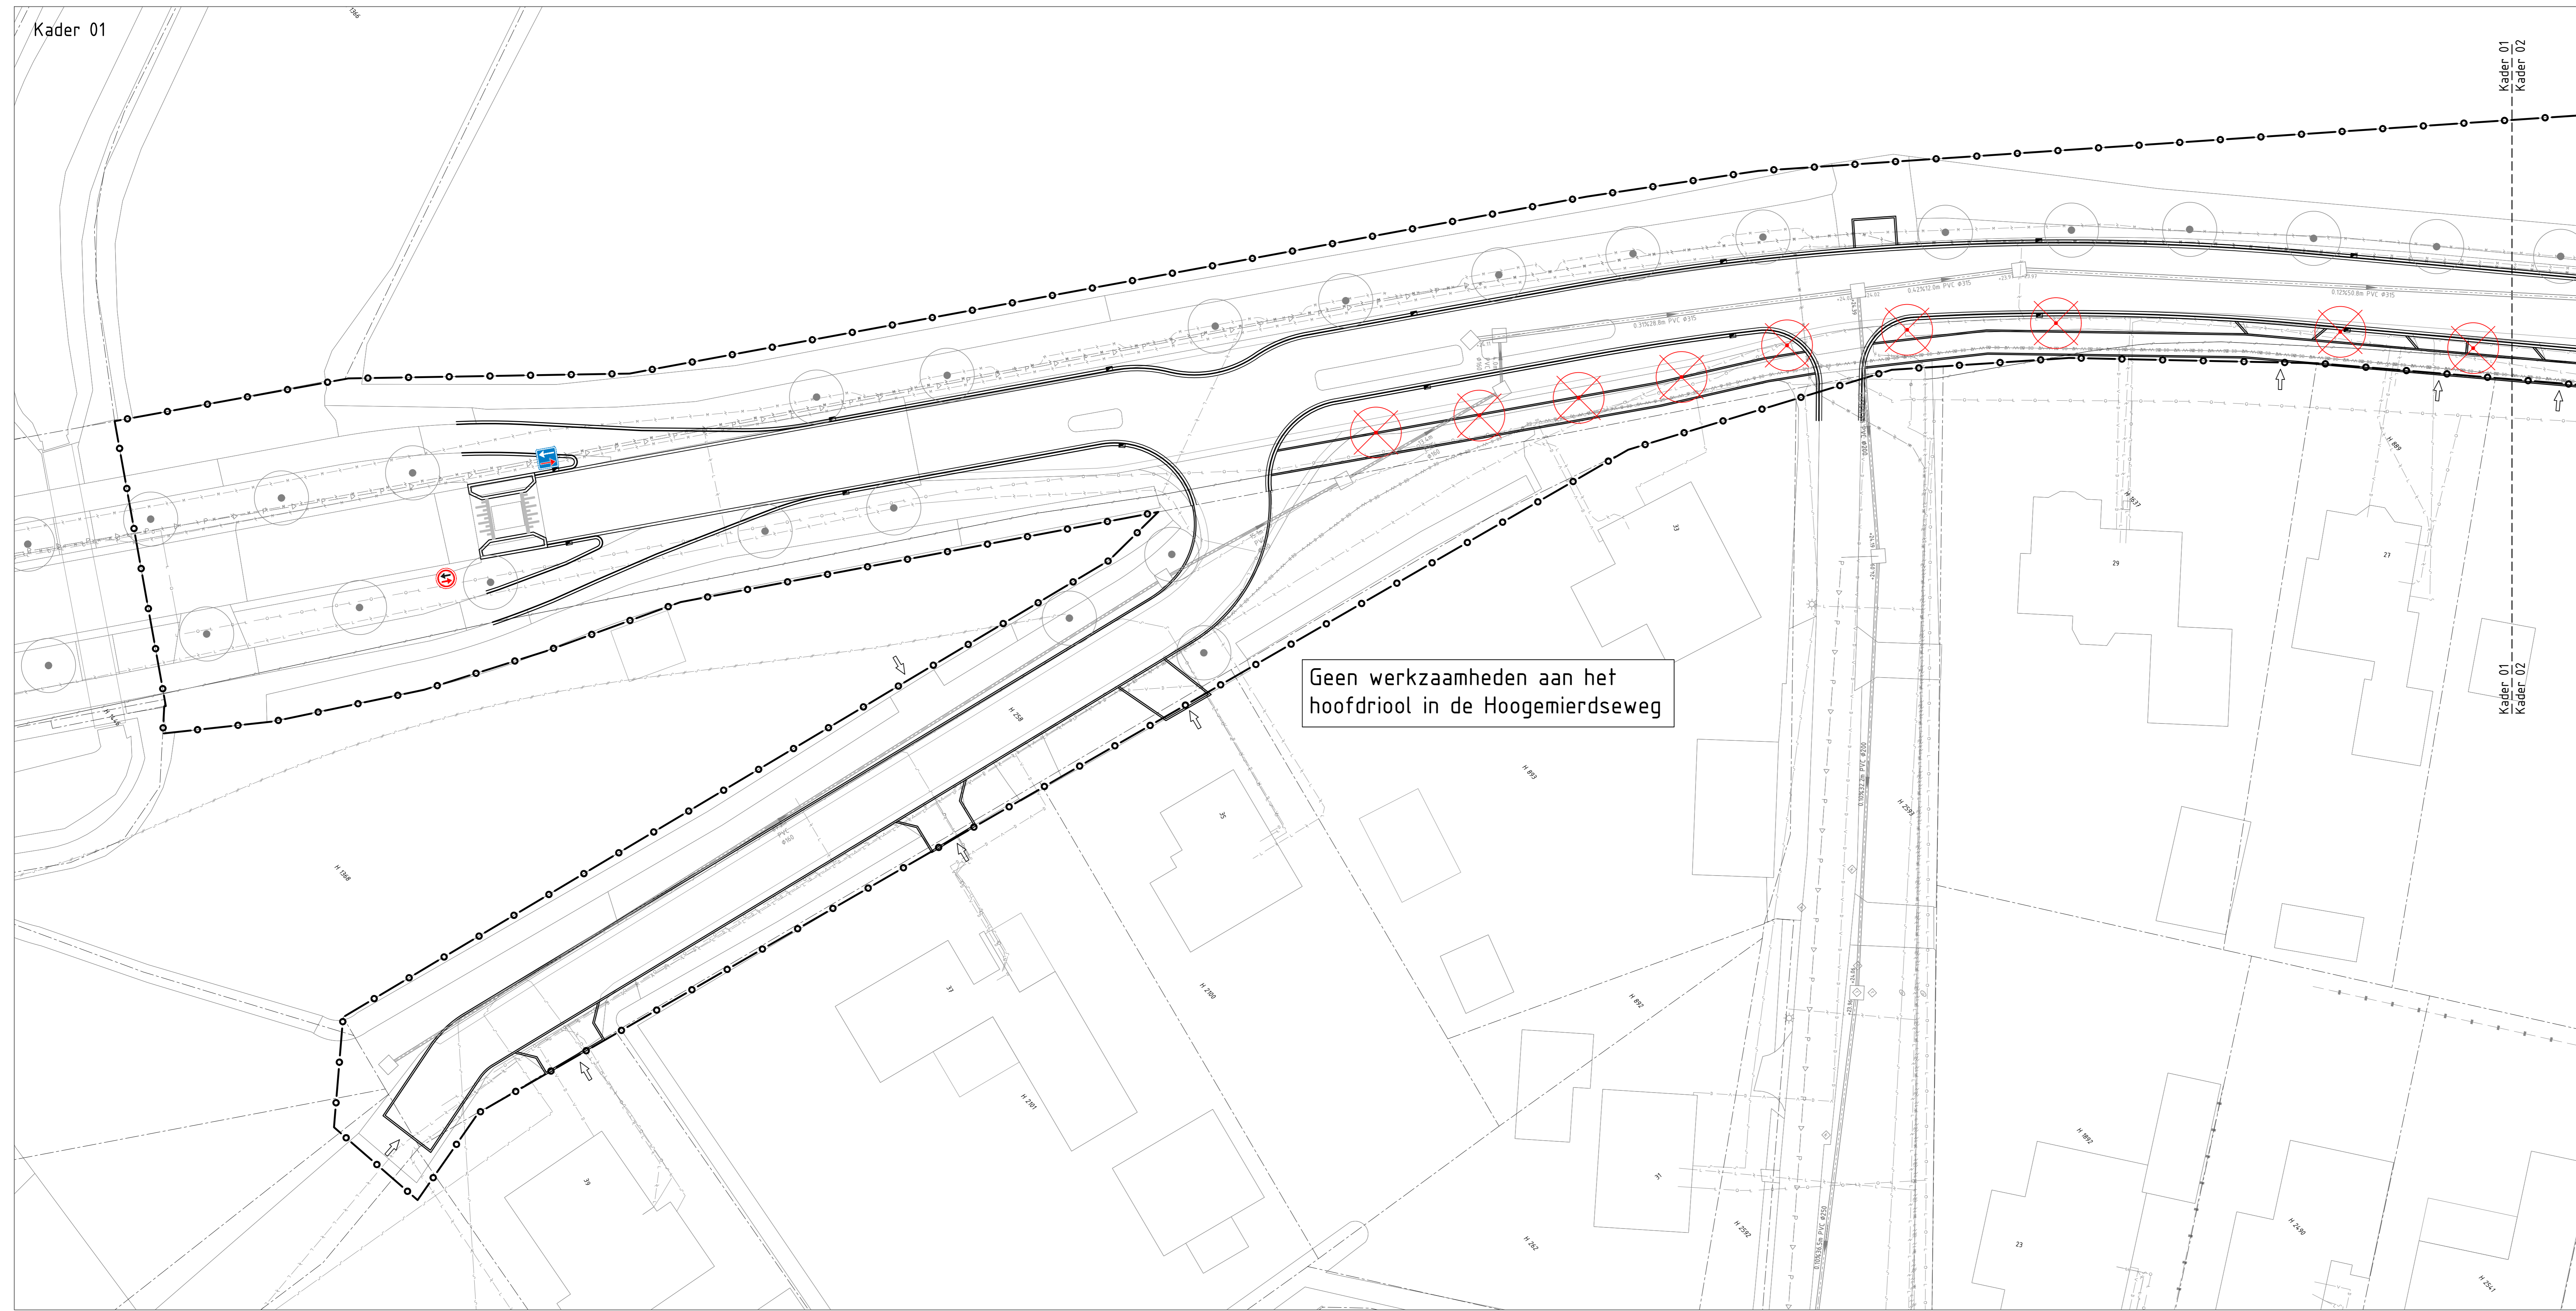

Legenda kabels en leidingen

- Data transport
- Laagspanning
- Middenspanning
- Gas lage druk
- Gas hoge druk
- Waterleiding

K&L informatie verkregen uit oriëntatiemeting (met nummer 220162195_1 d.d. 12-12-2022); de werkelijke ligging kan afwijken

Geen werkzaamheden aan het hoofdriool in de Hoogemierdseweg


Legenda

- Werkgrens
- Bestaande situatie
- Aanbrengen DWA riolering met b.b. materiaal, diameter, stroomrichting en ruimtebeslag
- Aanbrengen HWA riolering met b.b. materiaal, diameter, stroomrichting en ruimtebeslag
- **G57** Aanbrengen DWA inspectieput met putdiepte en putnummer
- **H01** Aanbrengen HWA inspectieput met putdiepte en putnummer
- Aanbrengen straatkolk met aansluiting PVC Ø125 mm en inlaat (tenzij anders aangegeven)
- Aanbrengen geleidebandkolk met aansluiting PVC Ø125 mm en inlaat (tenzij anders aangegeven)
- Bestaande boom
- ⊗ Te verwijderen boom

Kader 02



Geen werkzaamheden aan het hoofdriool in de Hoogemierdseweg

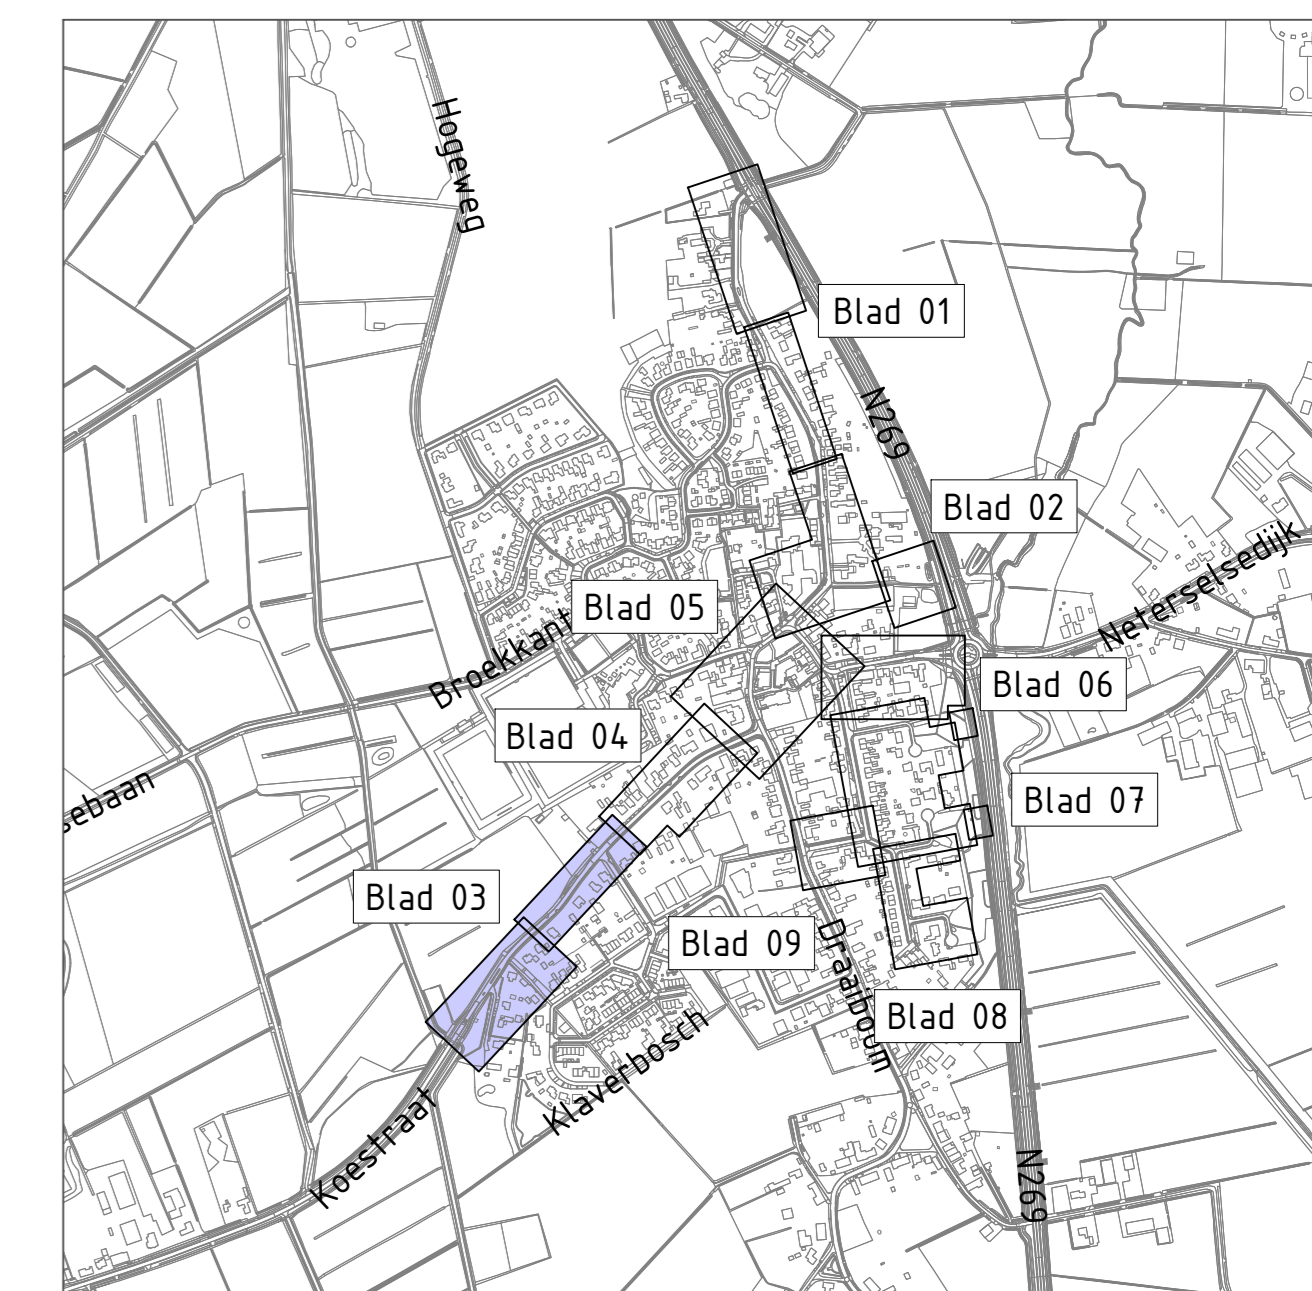

Overzicht

SCHAAL 1 : 10.000

Maten in meters, tenzij anders aangegeven

Materiaal in millimeters

Hoogtematen in meters t.o.v. N.A.P.

D3 Gedeeld voor externe controle

Gemeente Reusel-De Mierden

Project Dorpskern Lage Mierde

Ondergrondse situatie

Blad 03

Projectnummer	Tuurgenummer	Blad	Datum van afgeven	Onderspreker	Controleur
S1014044	T002	1	14-03-2023	VO	
Mbl	Yvo	Streek	Formaat	Kontor	On
L03	g	1:200	AD-L (ISO)	Eindhoven	NHIE
					RVECO
					BMER

Schaal 1:200

WWW.SWECO.NL © Sweco Nederland B.V. Alle rechten voorbehouden

