






Voorzijtsicht  
Rechterzijtsicht  
Achterzijtsicht  
Linkerzijtsicht

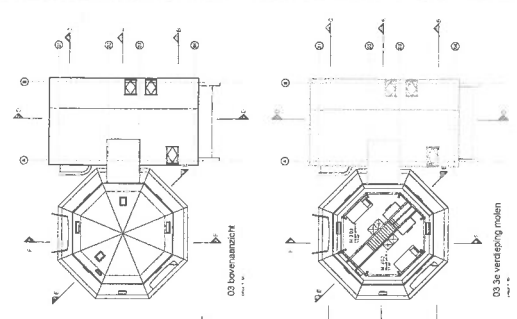


00 begane grond molen  
01 1e verdieping molen  
02 2e verdieping molen  
03 3e verdieping molen

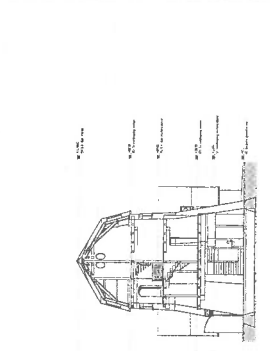

Doornwede A-A  
Doornwede B-B  
Doornwede C-C  
Doornwede D-D

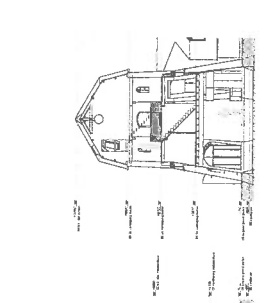

Doornwede E-E  
Doornwede F-F

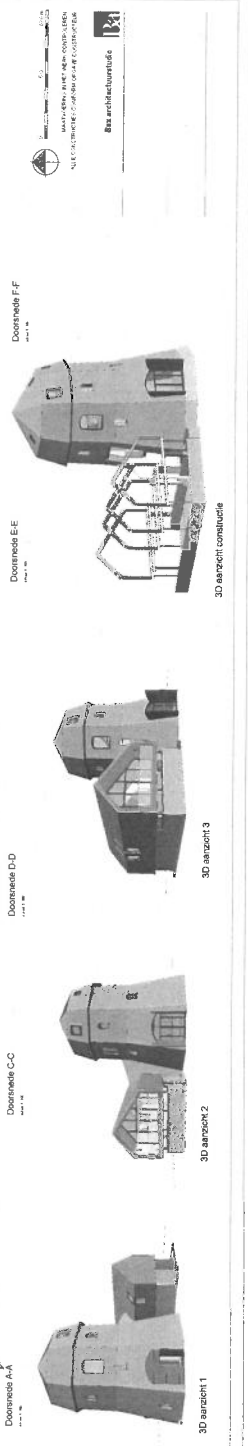

3D aanzicht 1  
3D aanzicht 2  
3D aanzicht 3  
3D aanzicht constructie



Bas architectenbureau  
MAKELINGEN, PLANNING OVERZICHT  
NIEUWBOUW, RENOVATIE, INTERIEUR  
www.basarchitectenbureau.nl